


Поэтажный план здания

Масштаб 1 : 200

План 3 этажа

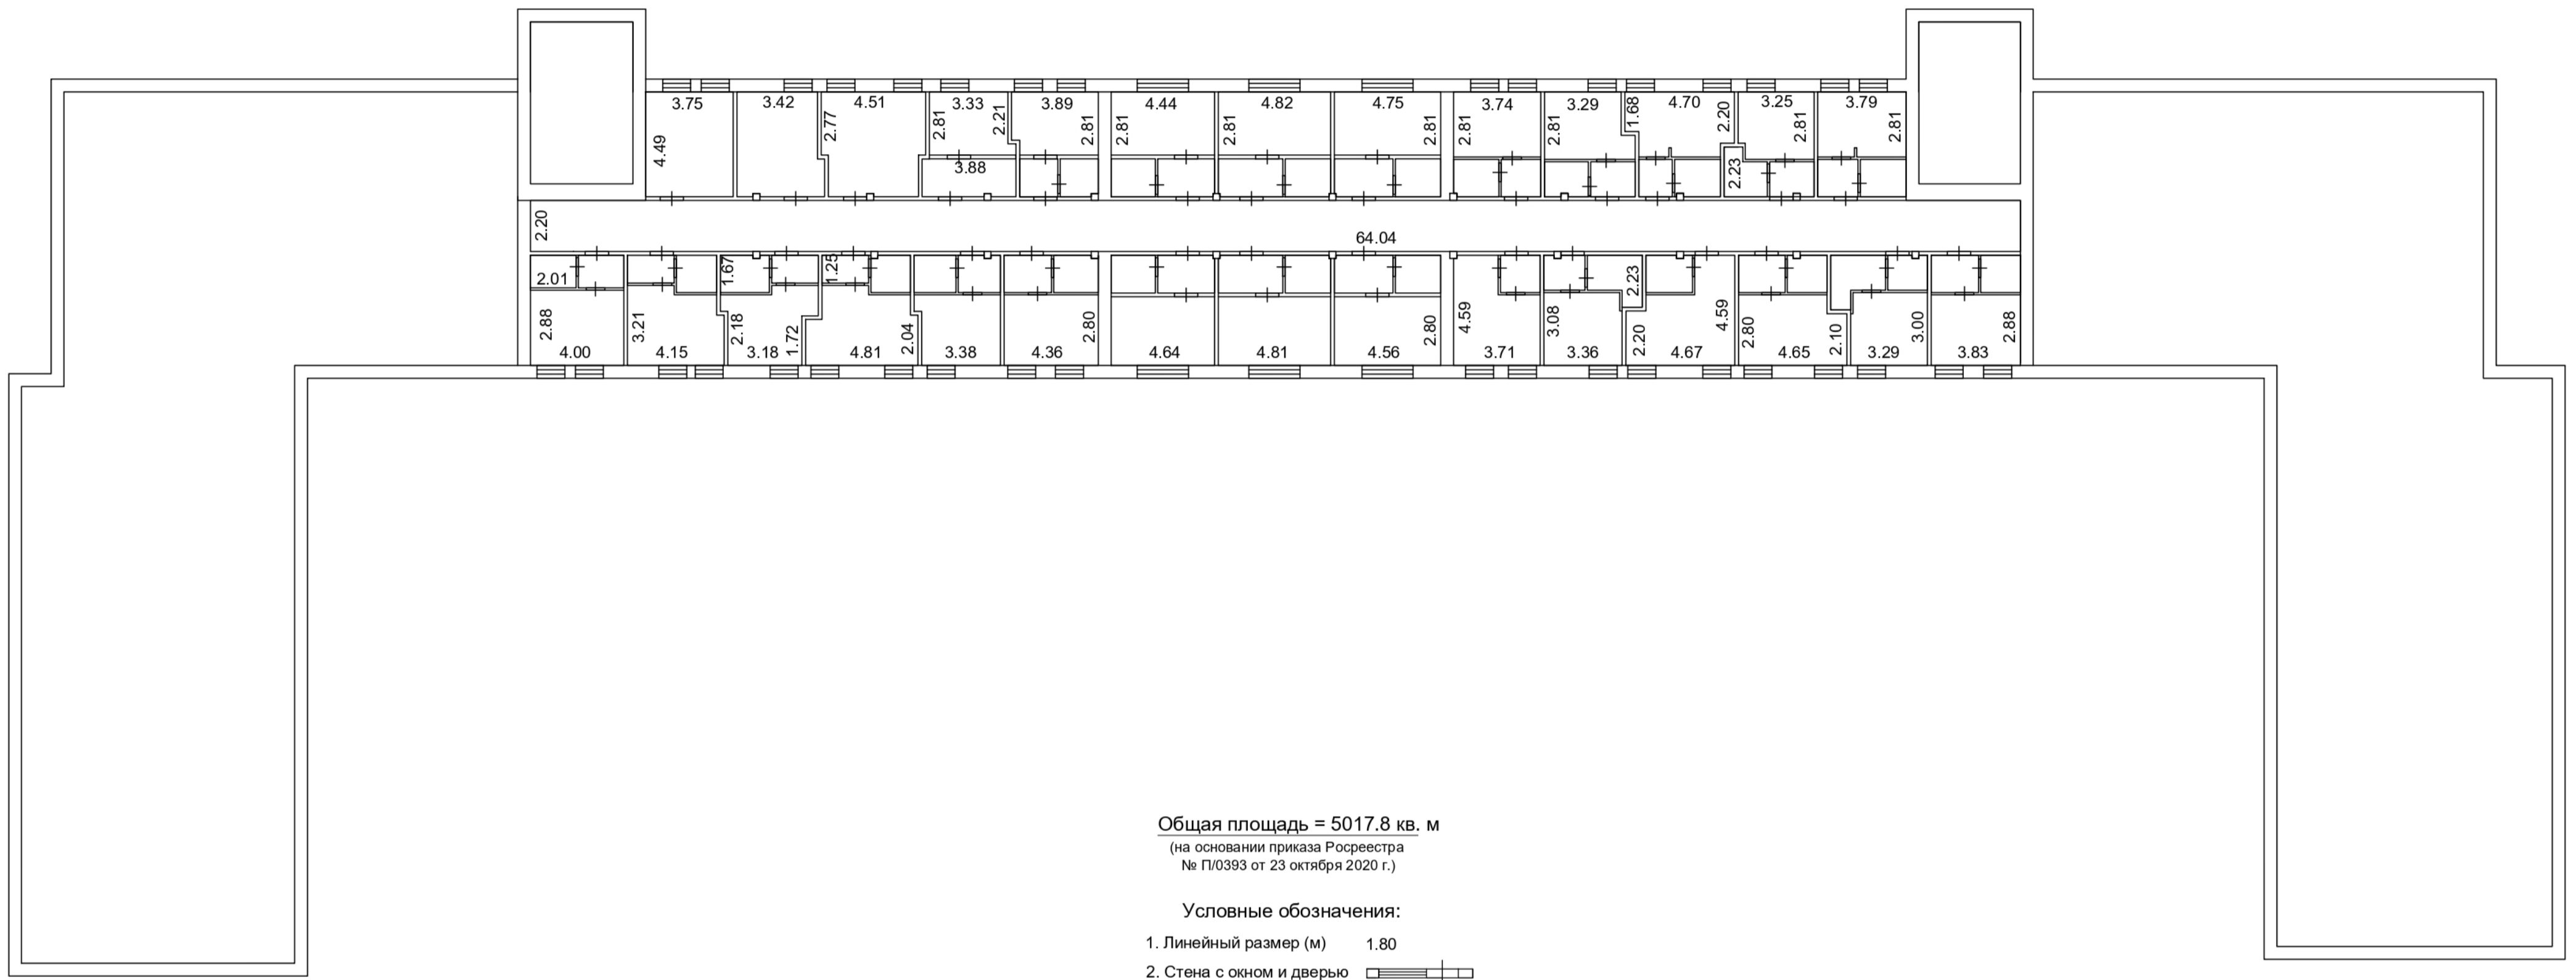

Общая площадь = 5017.8 кв. м

(на основании приказа Росреестра
№ П/0393 от 23 октября 2020 г.)


Условные обозначения:

- 1. Линейный размер (м) 1.80
- 2. Стена с окном и дверью
- 3. Лестница

Поэтажный план здания

Масштаб 1 : 200



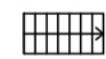
План 2 этажа

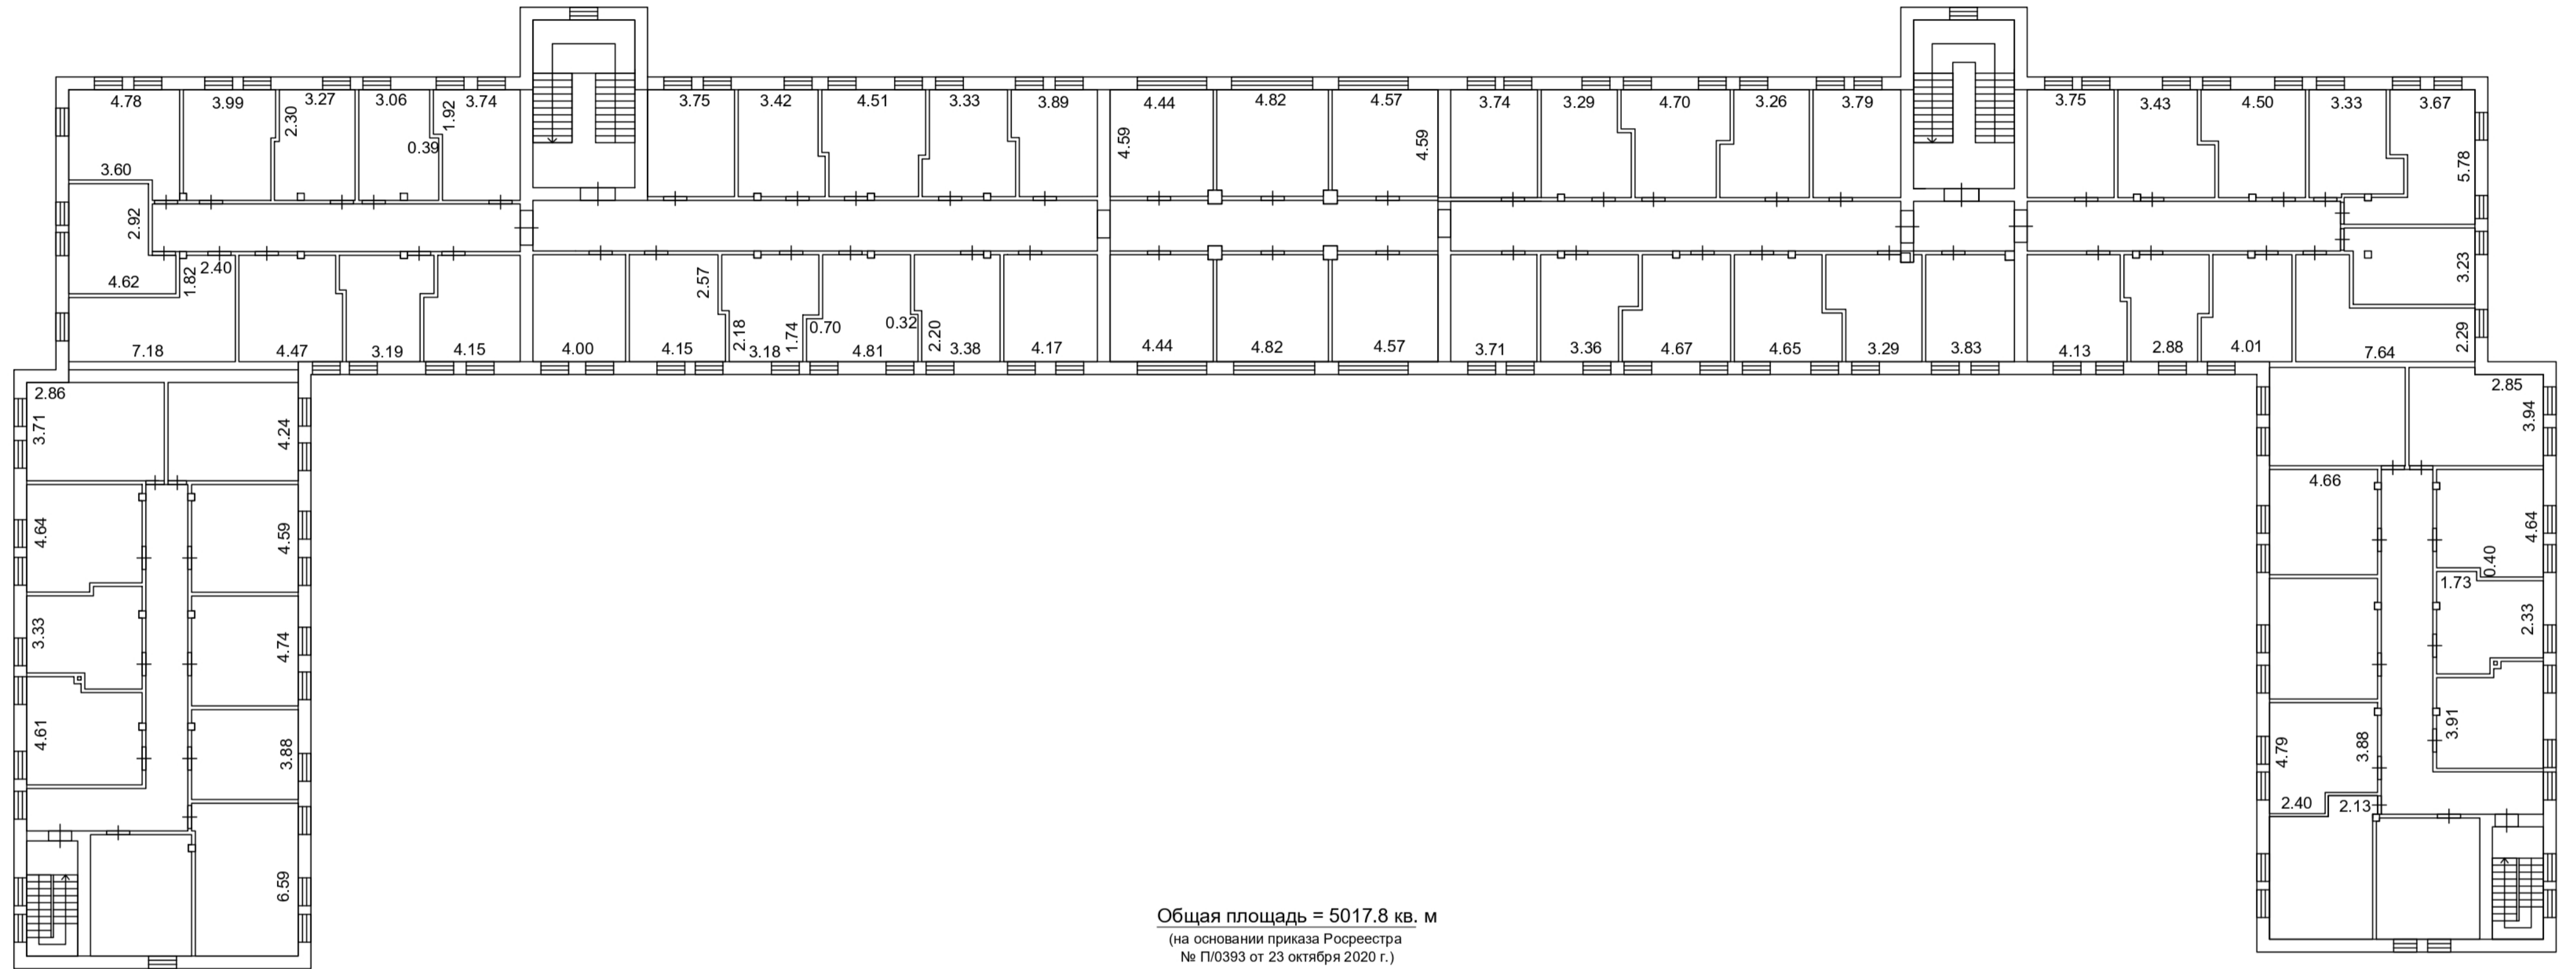

Общая площадь = 5017.8 кв. м

(на основании приказа Росреестра
№ П/0393 от 23 октября 2020 г.)


Условные обозначения:

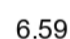1. Линейный размер (м)  6.59
2. Стена с окном и дверью 
3. Лестница 

Поэтажный план здания

Масштаб 1 : 200


План 1 этажа

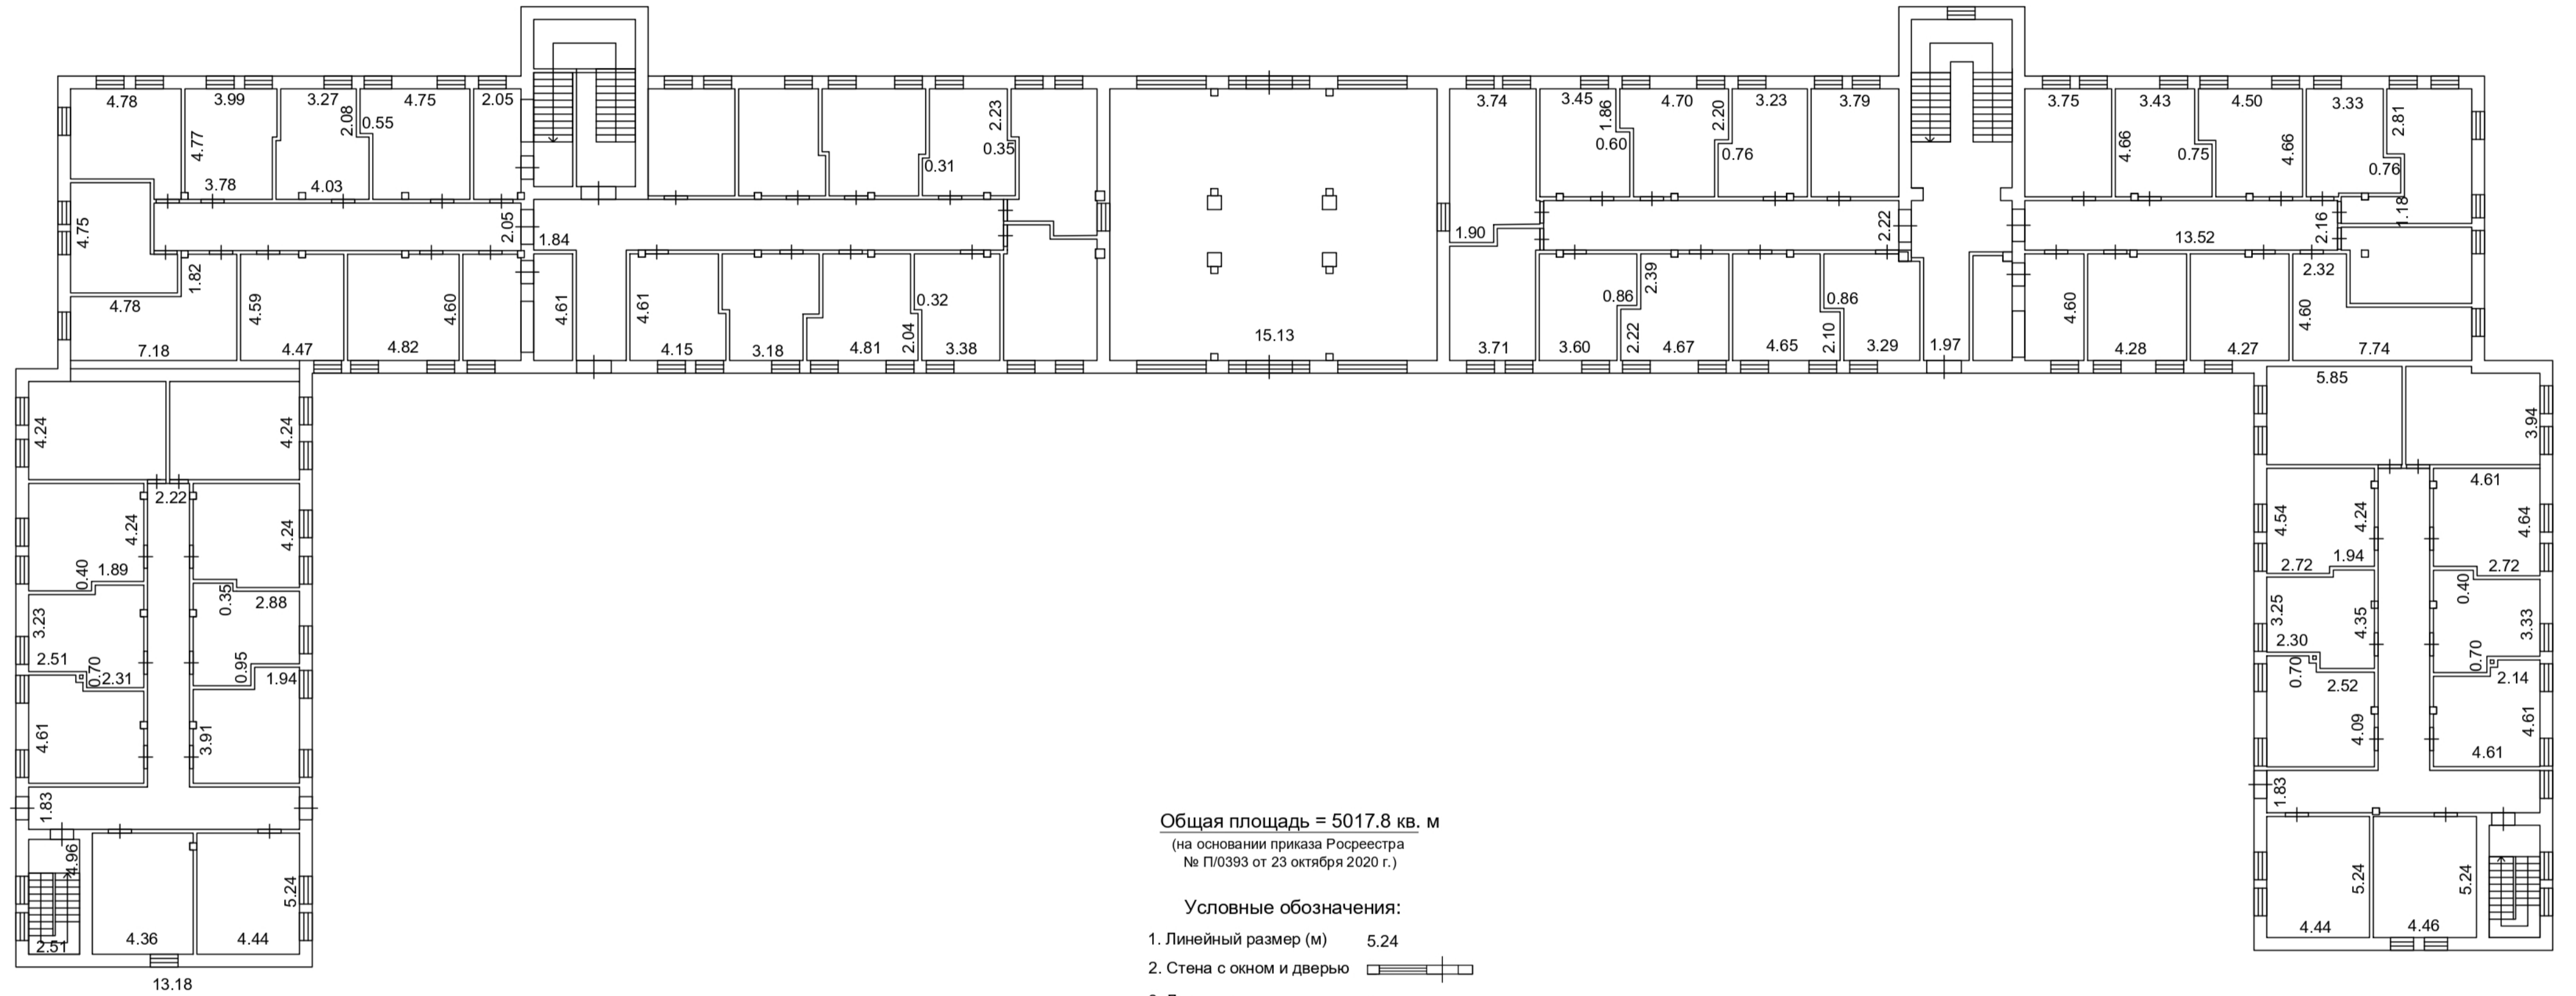

Поэтажный план здания

Масштаб 1 : 200

План подвала

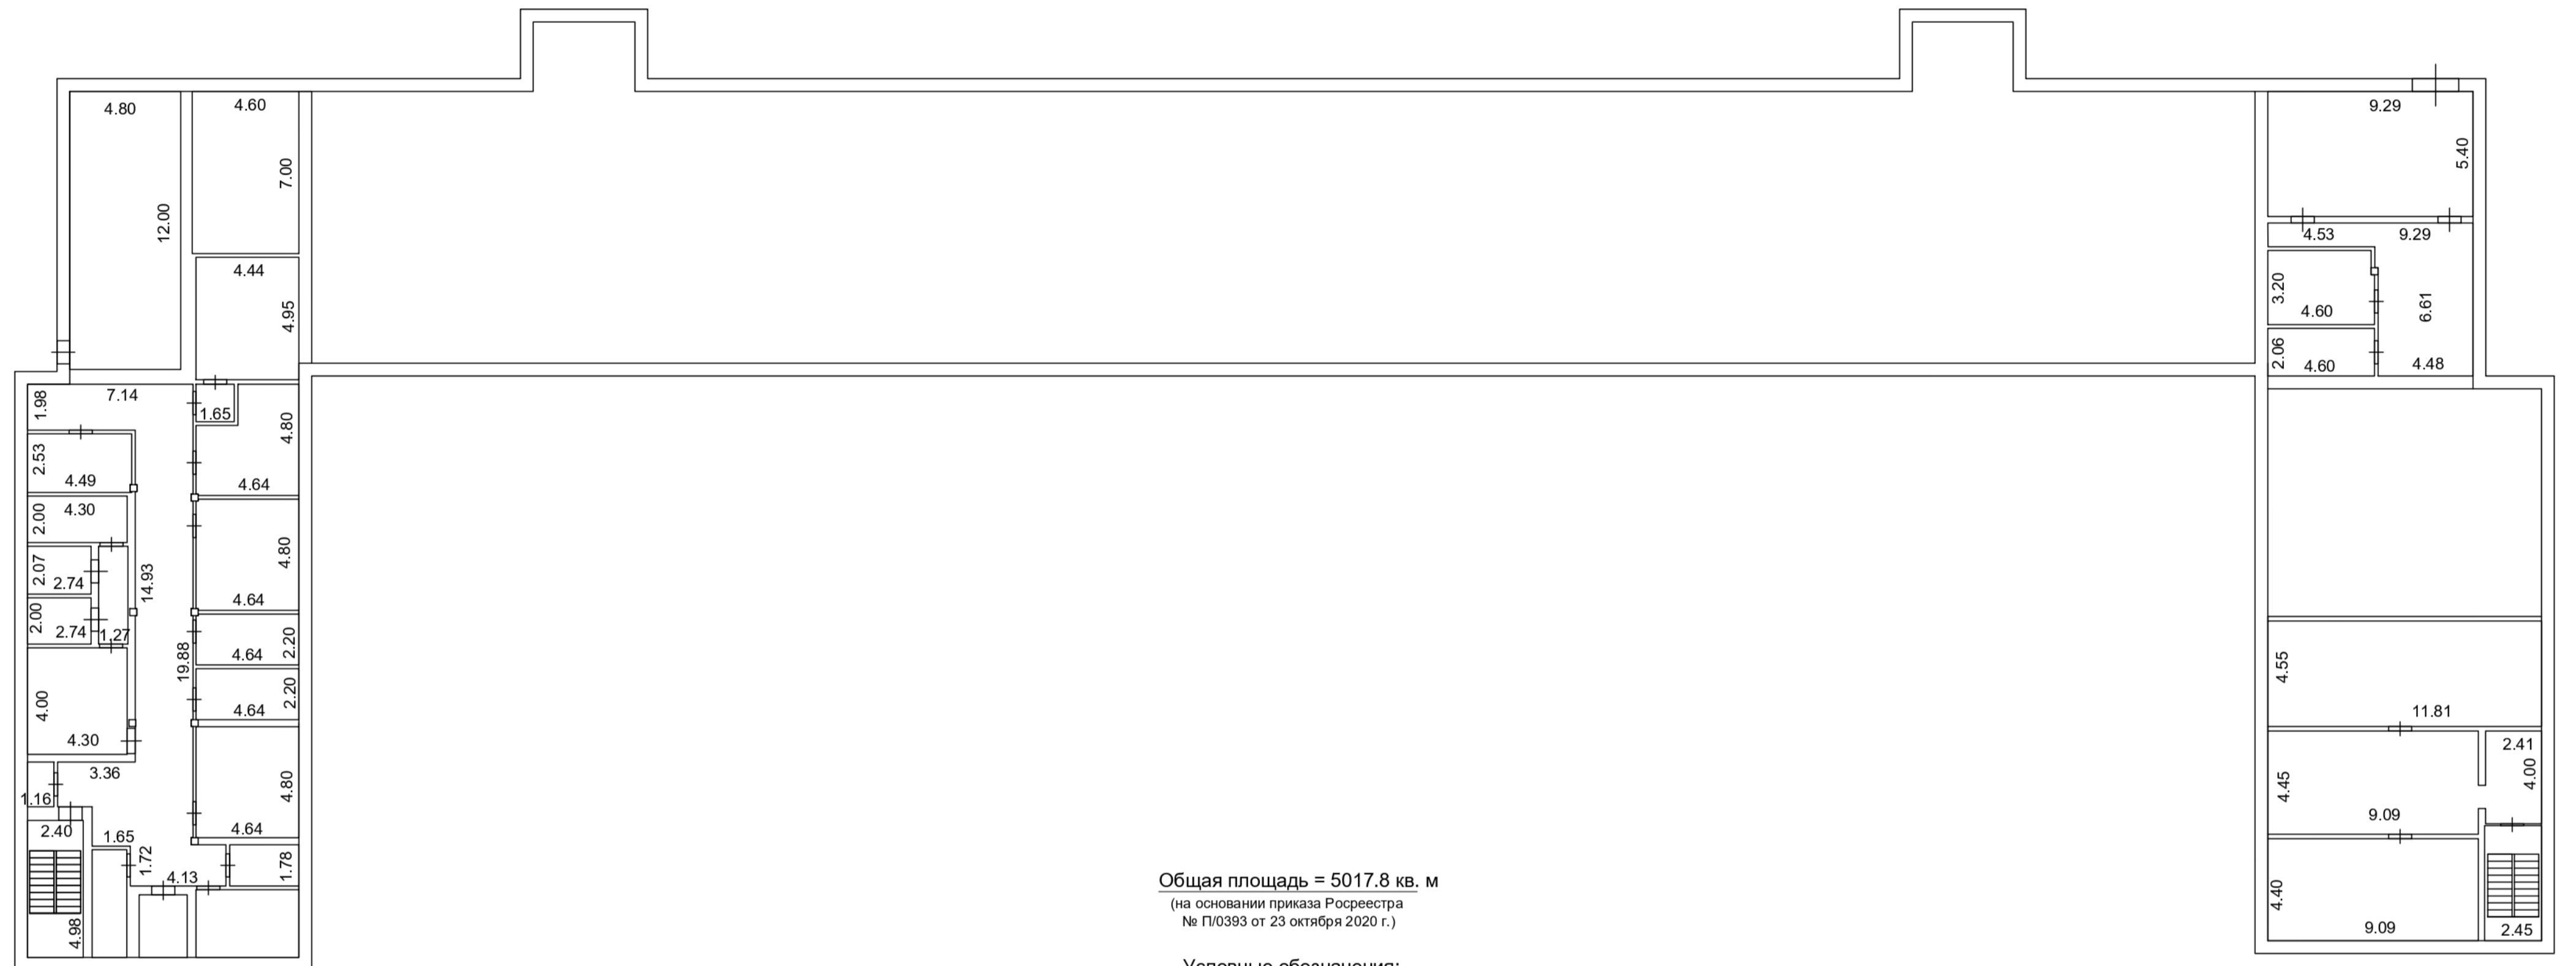

Общая площадь = 5017.8 кв. м
(на основании приказа Росреестра
№ П/0393 от 23 октября 2020 г.)

Условные обозначения:

- 1. Линейный размер (м) 2.06
- 2. Стена с окном и дверью
- 3. Лестница