


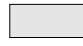
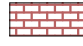







Экспликация

№ п/п	Наименование	Примечание
1	Постамент с памятником	сущ.
2	Участки озеленения	проект.
3	Ступени	сущ.
4	Парковка для л/м	проект.

Условные обозначения

-  граница проектирования
-  уличные фонари
-  газон
-  покрытие (асфальт)
-  мощение тротуара (плитка)
-  облицовка постамента (гранитная плитка)
-  подпорная стенка (бетонный парапет)
-  проект. скамейки
-  сущ. деревья и кустарники

Плитка тротуарная крупноформатная
600x300, толщина 80 мм

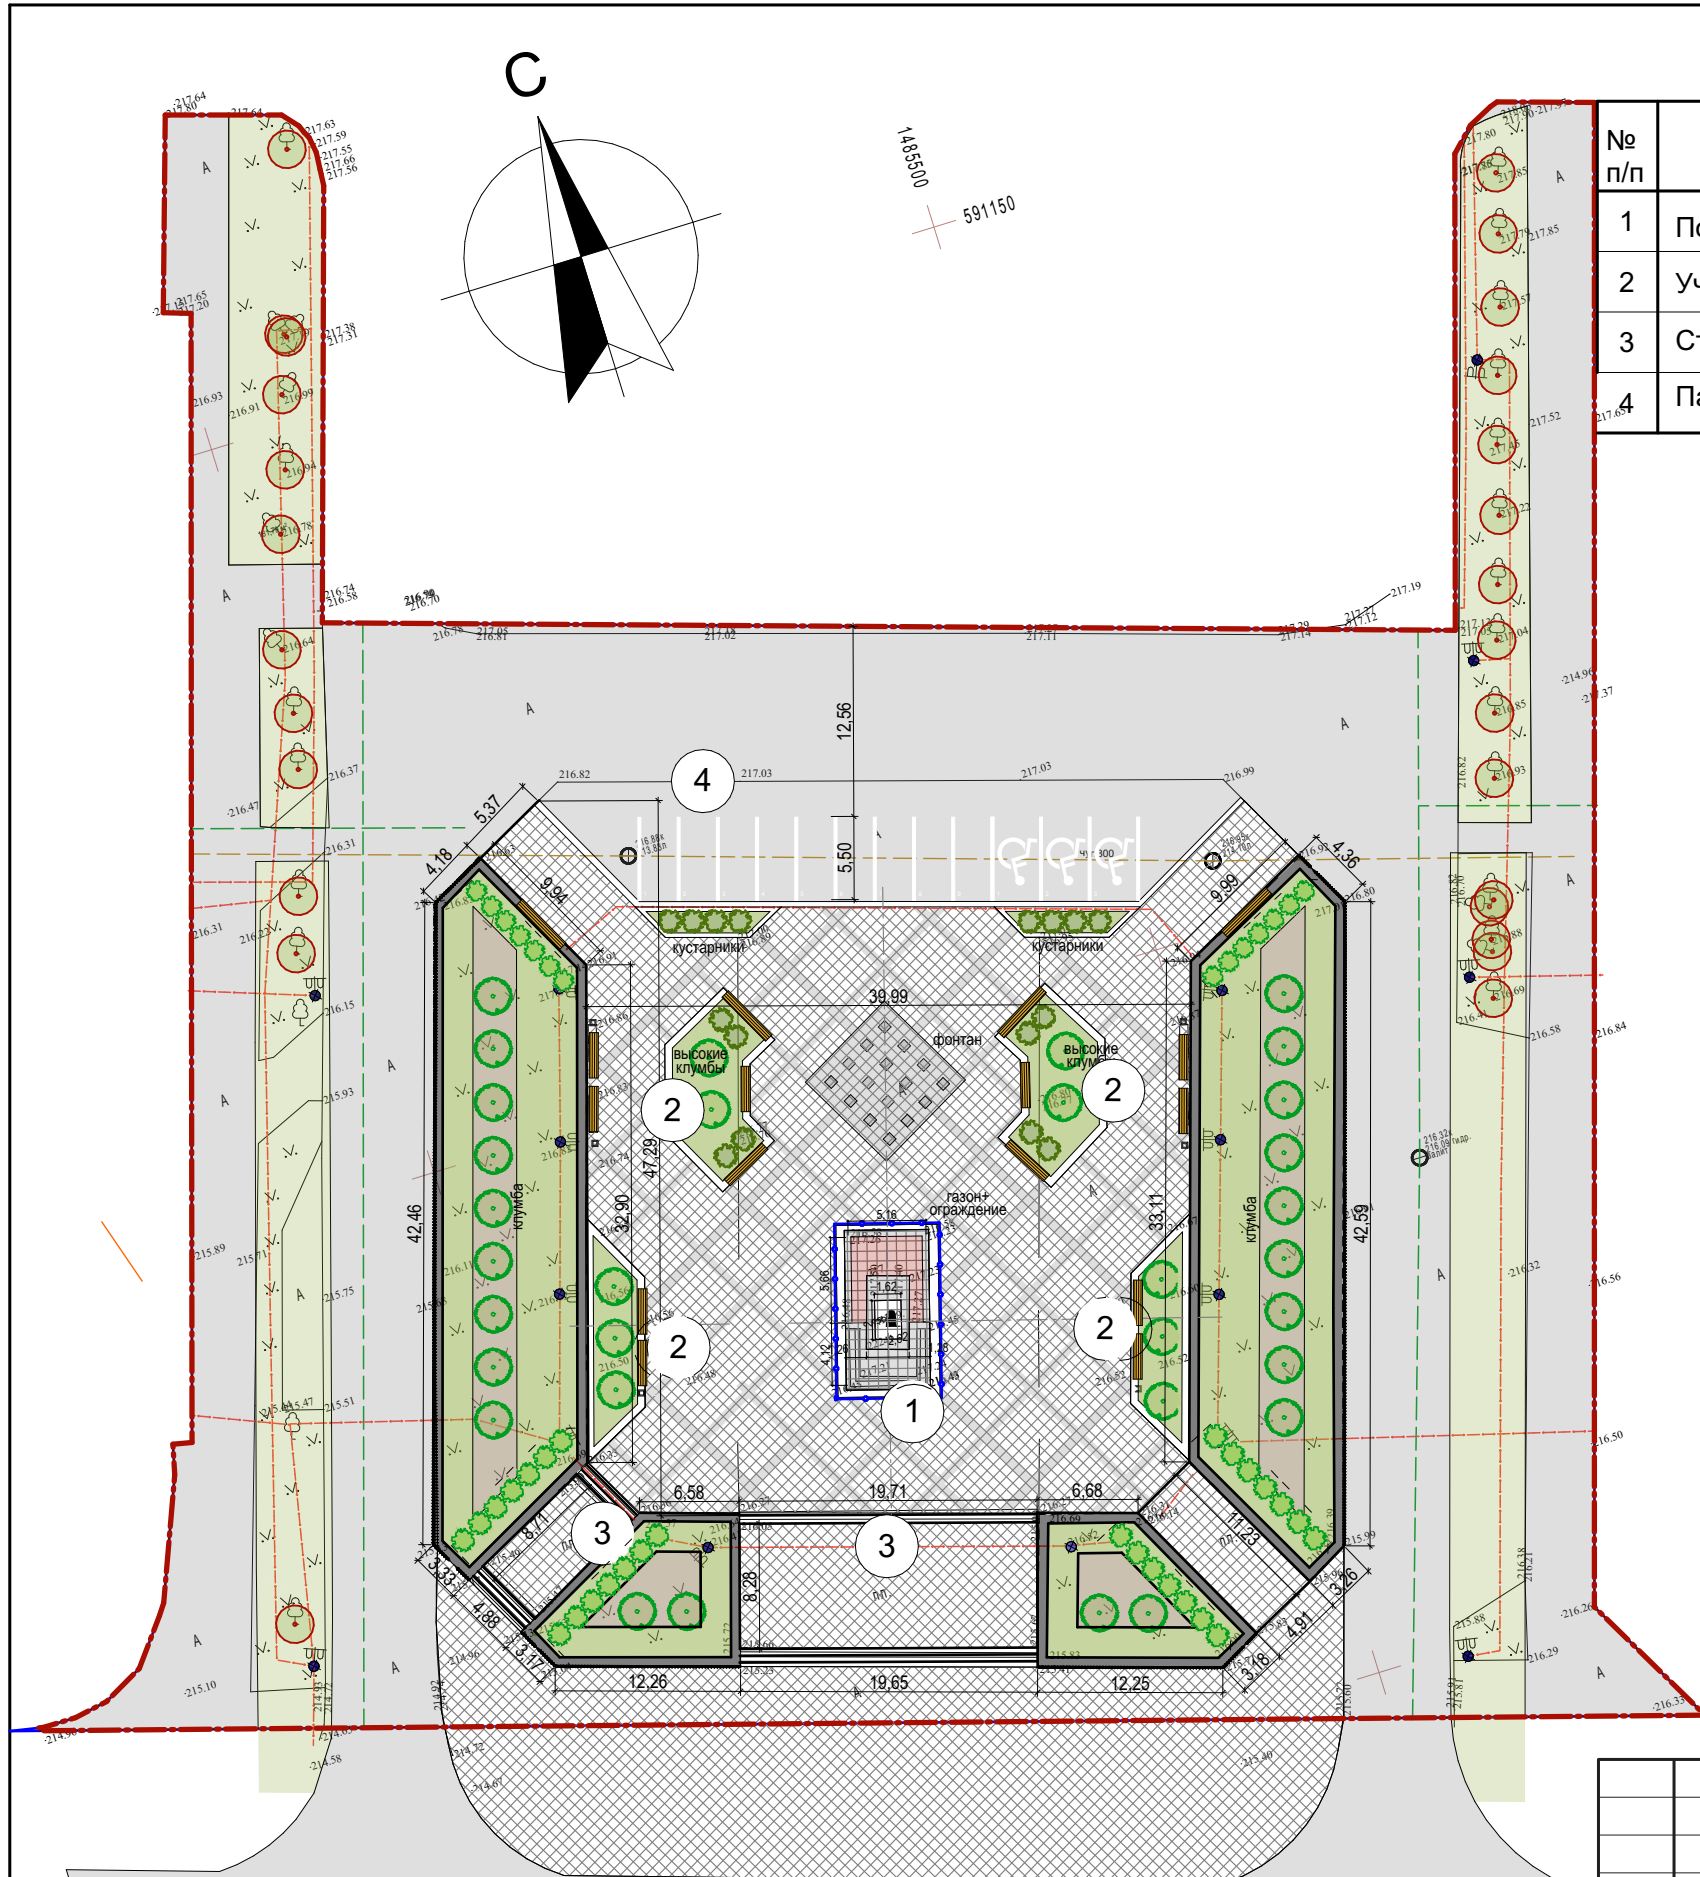

						2505-ДП					
						Дизайн-проект благоустройства общественной территории расположенной по адресу: Российская Федерация, Свердловская область, городской округ «Город Лесной», город Лесной, ул. Ленина.					
Изм.	Колуч.	Лист	№Док.	Подп.	Дата	Дизайн-проект	Стадия	Лист	Листов		
Разработал	Молева			<i>Молева</i>	05.23		ДП	6	26		
Проверил	Петров В.А			<i>Петров</i>	05.23						
Н. контр.	Мингулова			<i>Мингулова</i>	05.23	Генплан 2/1 вариант М 1:500	ИП Табдаев И.И.				
ГИП	Мингулова			<i>Мингулова</i>	05.23						



						2505-ДП			
						Дизайн-проект благоустройства общественной территории расположенной по адресу: Российская Федерация, Свердловская область, городской округ «Город Лесной», город Лесной, ул. Ленина.			
Изм.	Колуч.	Лист	№Док.	Подп.	Дата	Дизайн-проект	Стадия	Лист	Листов
Разработал	Молева			<i>Молева</i>	05.23		ДП	13	
Проверил	Петров В.А			<i>Петров</i>	05.23	Визуализация 3Д	ИП Таббаев И.И.		
Н. контр.	Мингулова			<i>Мингулова</i>	05.23				
ГИП	Мингулова			<i>Мингулова</i>	05.23				



						2505-ДП			
						Дизайн-проект благоустройства общественной территории расположенной по адресу: Российская Федерация, Свердловская область, городской округ «Город Лесной», город Лесной, ул. Ленина.			
Изм.	Колуч.	Лист	№Док.	Подп.	Дата	Дизайн-проект	Стадия	Лист	Листов
Разработал	Молева			<i>Молева</i>	05.23		ДП	14	
Проверил	Петров В.А			<i>Петров</i>	05.23	Визуализация 3Д	ИП Табдаев И.И.		
Н. контр.	Мингулова			<i>Мингулова</i>	05.23				
ГИП	Мингулова			<i>Мингулова</i>	05.23				