


Согласовано

Инв. N подл. Подпись и дата. Взам. инв. N

Условные обозначения:

- Несущие стены
- Стены и перегородки, подлежащие монтажу

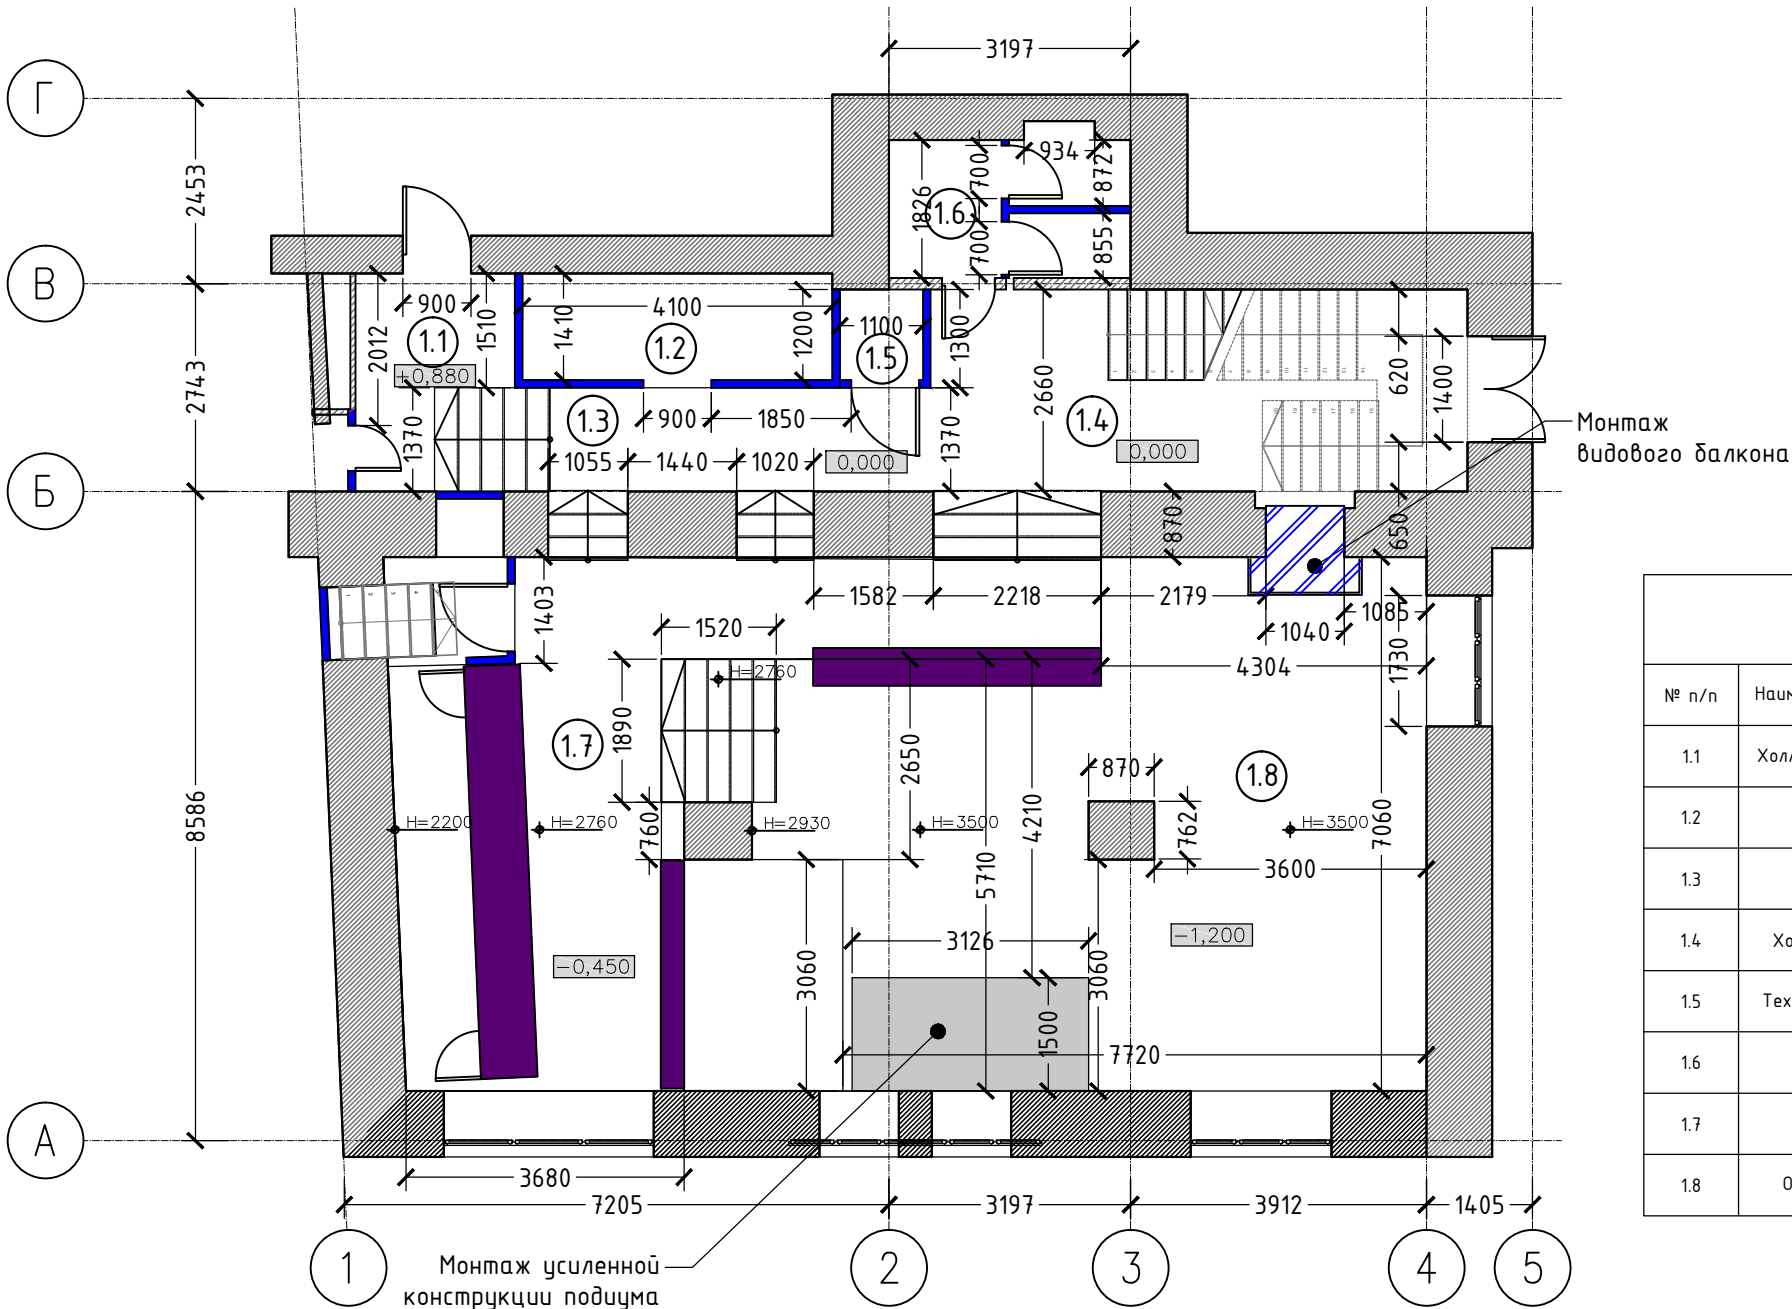


Экспликация помещений			
№ п/п	Наименование помещения	Площадь (кв.м.)	Примечание
1.1	Холл (выход на террасу)	6,06	
1.2	Гардероб	5,78	
1.3	Коридор	7,53	
1.4	Холл главного входа	18,96	
1.5	Техническое помещение	1,32	
1.6	Санузел	5,84	
1.7	Кофейня Даблди	33,70	
1.8	Основной зал кафе	51,70	



				г. Москва		
				Дизайн-проект с перепланировкой помещений, находящихся по адресу: г. Москва, ЦАО, р-н Пресненский, ул. Большая Никитская, д. 60		
Изм. Кол. уч.	Лист док.	Подп.	Дата	Дизайн-проект	Стадия	Лист
ГИП					П	1
Разработал						
Н.контроль				Монтажный план 1-ого этажа. М 1:100		

Согласовано

Инв. N подл. Подпись и дата Взам. инв. N

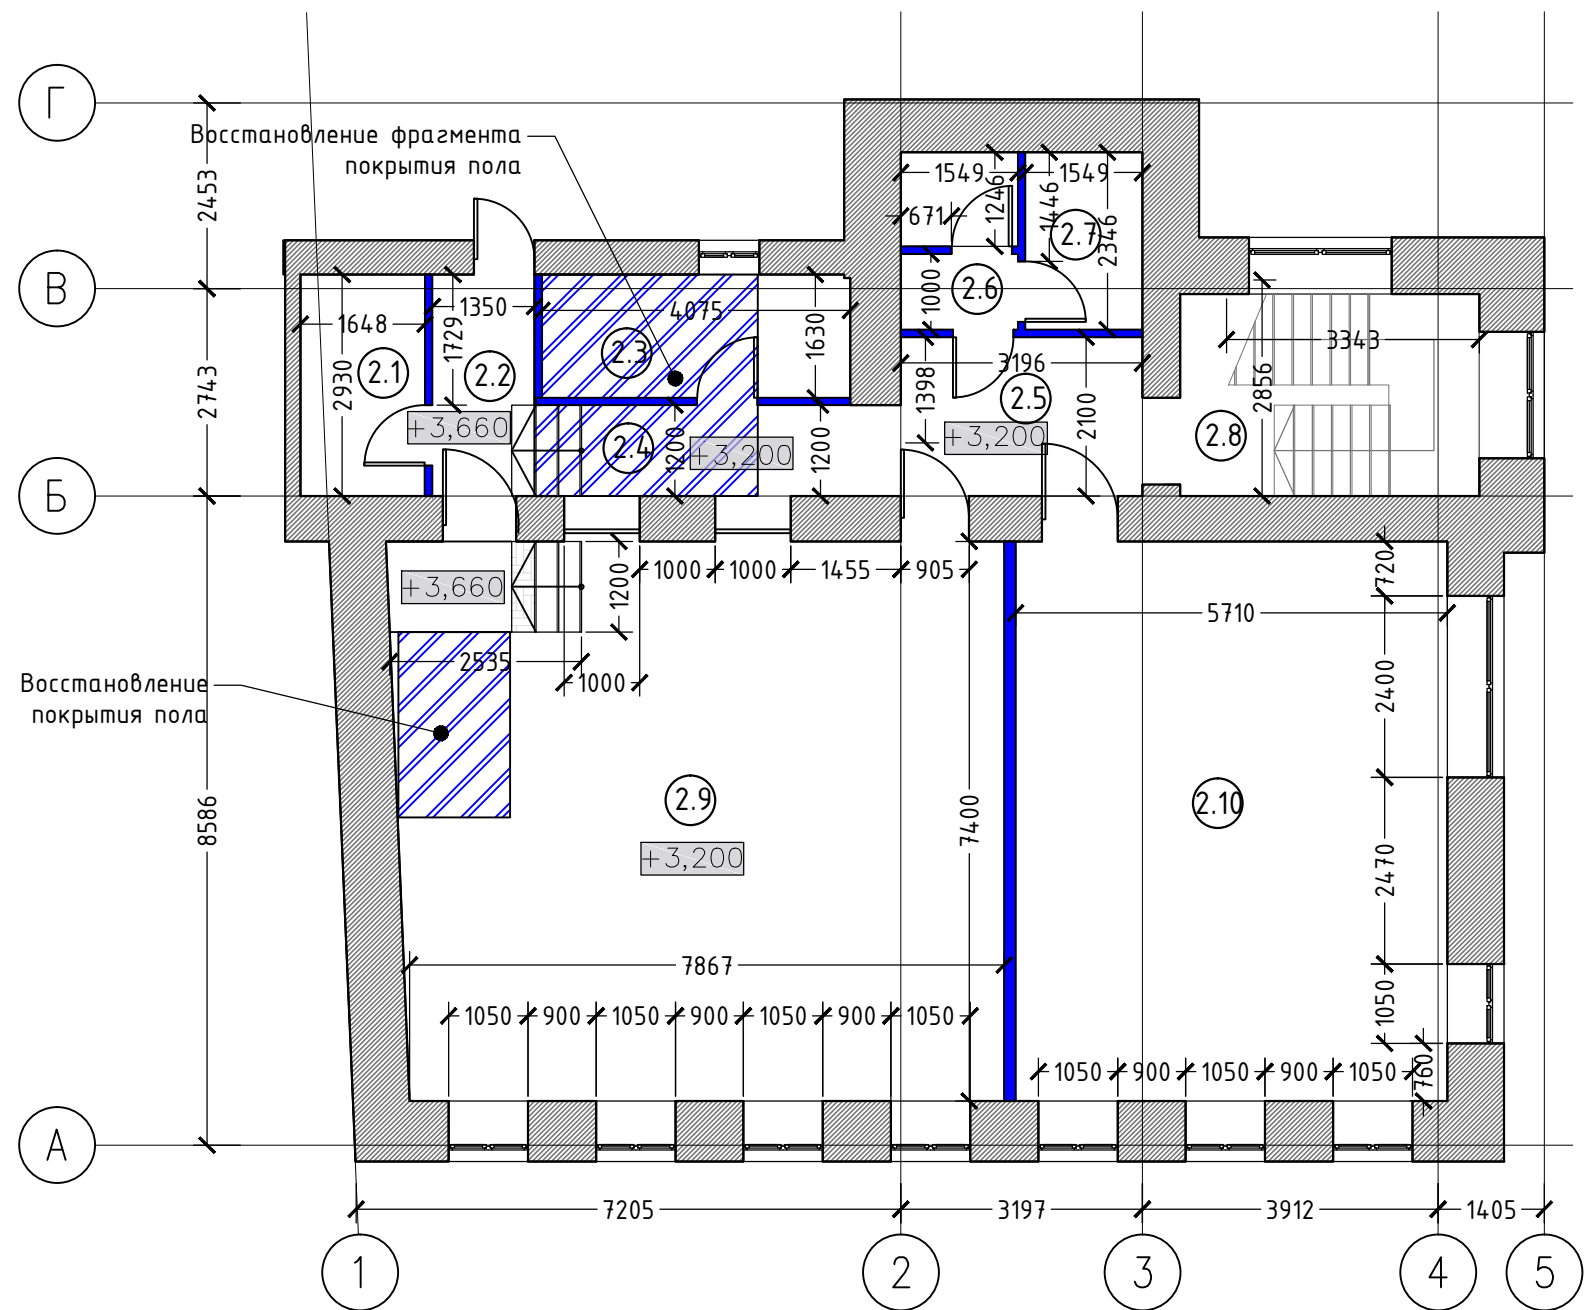

Условные обозначения:

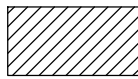-  - Несущие стены
-  - Стены и перегородки, подлежащие монтажу

Экспликация помещений

№ п/п	Наименование помещения	Площадь (кв.м.)	Примечание
2.1	Подсобное помещение	4,82	
2.2	Коридор	3,98	
2.3	Административное помещение	6,60	
2.4	Коридор	5,80	
2.5	Холл	6,71	
2.6	Санузел	3,63	
2.7	ПУИ	3,63	
2.8	Лестничная клетка	10,56	
2.9	Учебный класс 2	59,70	
2.10	Учебный класс 1	42,30	

г. Москва

Дизайн-проект с перепланировкой помещений, находящихся по адресу:
г. Москва, ЦАО, р-н Пресненский, ул. Большая Никитская, д. 60

Изм. Кол. уч.	Лист док.	Подп.	Дата	Дизайн-проект	Стадия	Лист	Листов
ГИП					П		1
Разработал				Монтажный план 2-ого этажа. М 1:100			
Н.контроль							

Формат А3

Согласовано

Инв. N подл. Подпись и дата Взам. инв. N




Экспликация помещений			
№ п/п	Наименование помещения	Площадь (кв.м.)	Примечание
1.1	Холл (выход на террасу)	6,06	
1.2	Гардероб	5,78	
1.3	Коридор	7,53	
1.4	Холл главного входа	18,96	
1.5	Техническое помещение	1,32	
1.6	Санузел	5,84	
1.7	Кофейня Даблди	33,70	
1.8	Основной зал кафе	51,70	

				г. Москва			
				Дизайн-проект с перепланировкой помещений, находящихся по адресу: г. Москва, ЦАО, р-н Пресненский, ул. Большая Никитская, д. 60			
Изм. Кол. уч.	Лист док.	Подп.	Дата	Дизайн-проект	Стадия	Лист	Листов
ГИП					П		1
Разработал							
Н.контроль				План расстановки мебели и сантехнического оборудования 1-ого этажа. М 1:100			

Согласовано

Инв. N подл. Подпись и дата Взам. инв. N

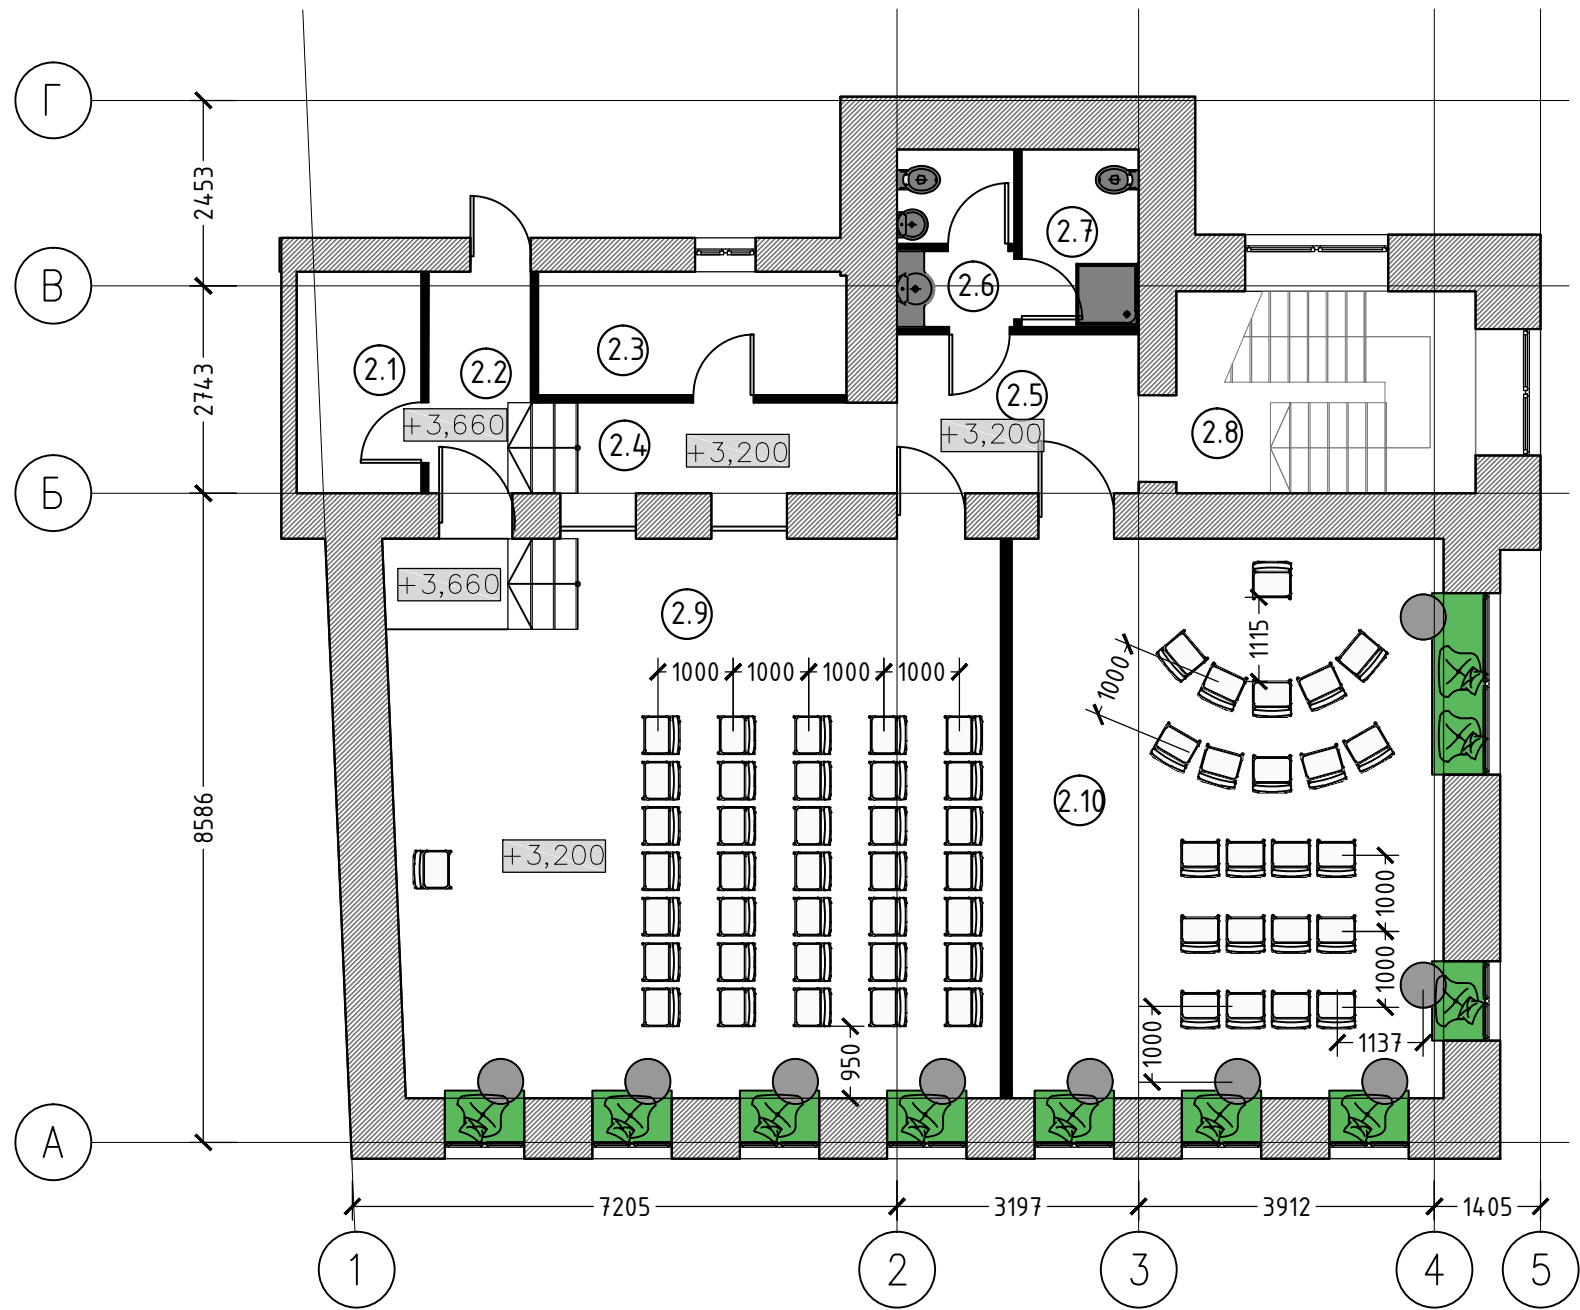

Экспликация помещений			
№ п/п	Наименование помещения	Площадь (кв.м.)	Примечание
2.1	Подсобное помещение	4,82	
2.2	Коридор	3,98	
2.3	Административное помещение	6,60	
2.4	Коридор	5,80	
2.5	Холл	6,71	
2.6	Санузел	3,63	
2.7	ПУИ	3,63	
2.8	Лестничная клетка	10,56	
2.9	Учебный класс 2	59,70	
2.10	Учебный класс 1	42,30	

				г. Москва			
				Дизайн-проект с перепланировкой помещений, находящихся по адресу: г. Москва, ЦАО, р-н Пресненский, ул. Большая Никитская, д. 60			
Изм. Кол. уч.	Лист док.	Подп.	Дата	Дизайн-проект	Стадия	Лист	Листов
ГИП					П		1
Разработал							
Н.контроль				План расстановки мебели и сантехнического оборудования 2-ого этажа. М 1:100			