


ПЛАН 1 ЭТАЖА НА ОТМ. +0,000

ЭКСПЛИКАЦИЯ ПОМЕЩЕНИЙ

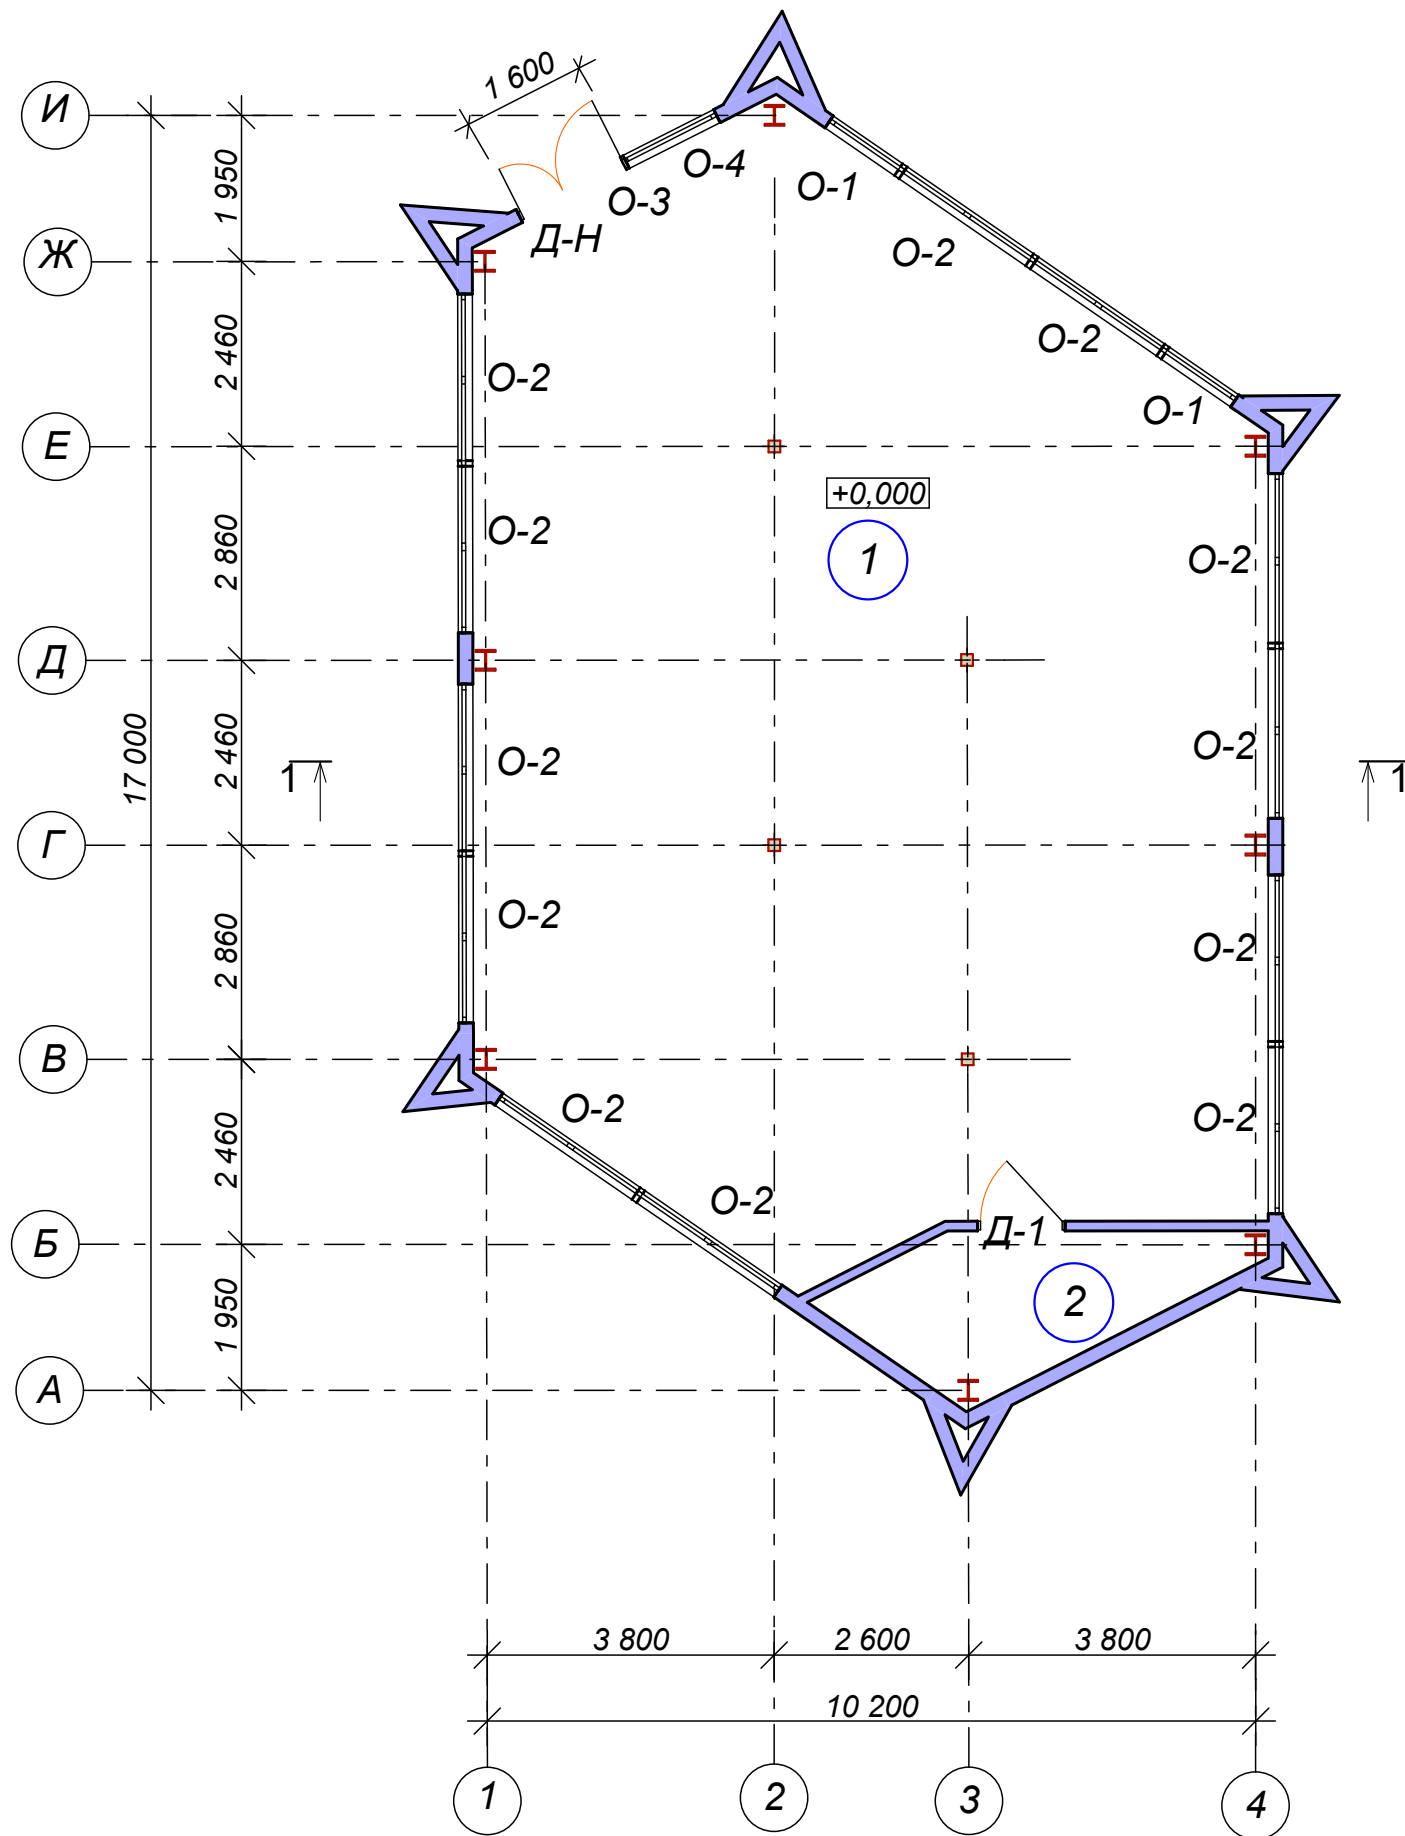

№ П/П	НАИМЕНОВАНИЕ	ПЛОЩ. м.кв.
1	Зал павильона	139,78 м ²
2	Подсобное помещение	8,19 м ²

ВЕДОМОСТЬ ЗАПОЛНЕНИЯ ОКОННЫХ И ДВЕРНЫХ ПРОЕМОВ

№ П/П	ОБОЗНАЧЕНИЕ	НАИМЕНОВАНИЕ	КОЛИЧ. штук
О-1	ГОСТ 30674-99	ОП В2 2900x1200	2
О-2	ГОСТ 30674-99	ОП В2 2900x2200	12
О-3	ГОСТ 30674-99	ОП В2 500x1600	1
О-4	ГОСТ 30674-99	ОП В2 2900x1400	1
Д-Н	ГОСТ 30970-2014	ДПН Км Бпр Дп Л Р У 24x16	1
Д-1	ГОСТ 30970-2014	ДПМ Г Бпр Оп Л Р 21x9	1

СХЕМЫ ПОЛОВ

№ п/п	СХЕМА	ОБОЗНАЧЕНИЕ	ПЛОЩ. м. кв.
1		-Керамическая плитка (ГОСТ 6787-90) на цем.-песч. р-ре М 100 -20 мм -Выравнивающая стяжка из цем-песч. р-ра М200 -20 мм - Монолитная плита из бетона В20, армированная сеткой с ячейкой 200x200 мм из АIII d12 -160 мм -660 мм -Гидроизоляционная мембрана -3 мм -Песчаная насыпь с коэффициентом уплотнения 0,95 -500 мм -Грунт основания	147,97

Изм.	Кол.уч.	Лист	№ док.	Подпись	Дата	Стадия	Лист	Листов
						П	1	6
ГИП Разработ.						План 1-го этажа на отм.+0,000, Ведомость заполнения проемов		

СОГЛАСОВАНО:

Взамен инв. N

Подпись и дата

Инв. N подл.