


Согласовано			
Взам. инв. №			
Подп. и дата			
Инв. № подл.			

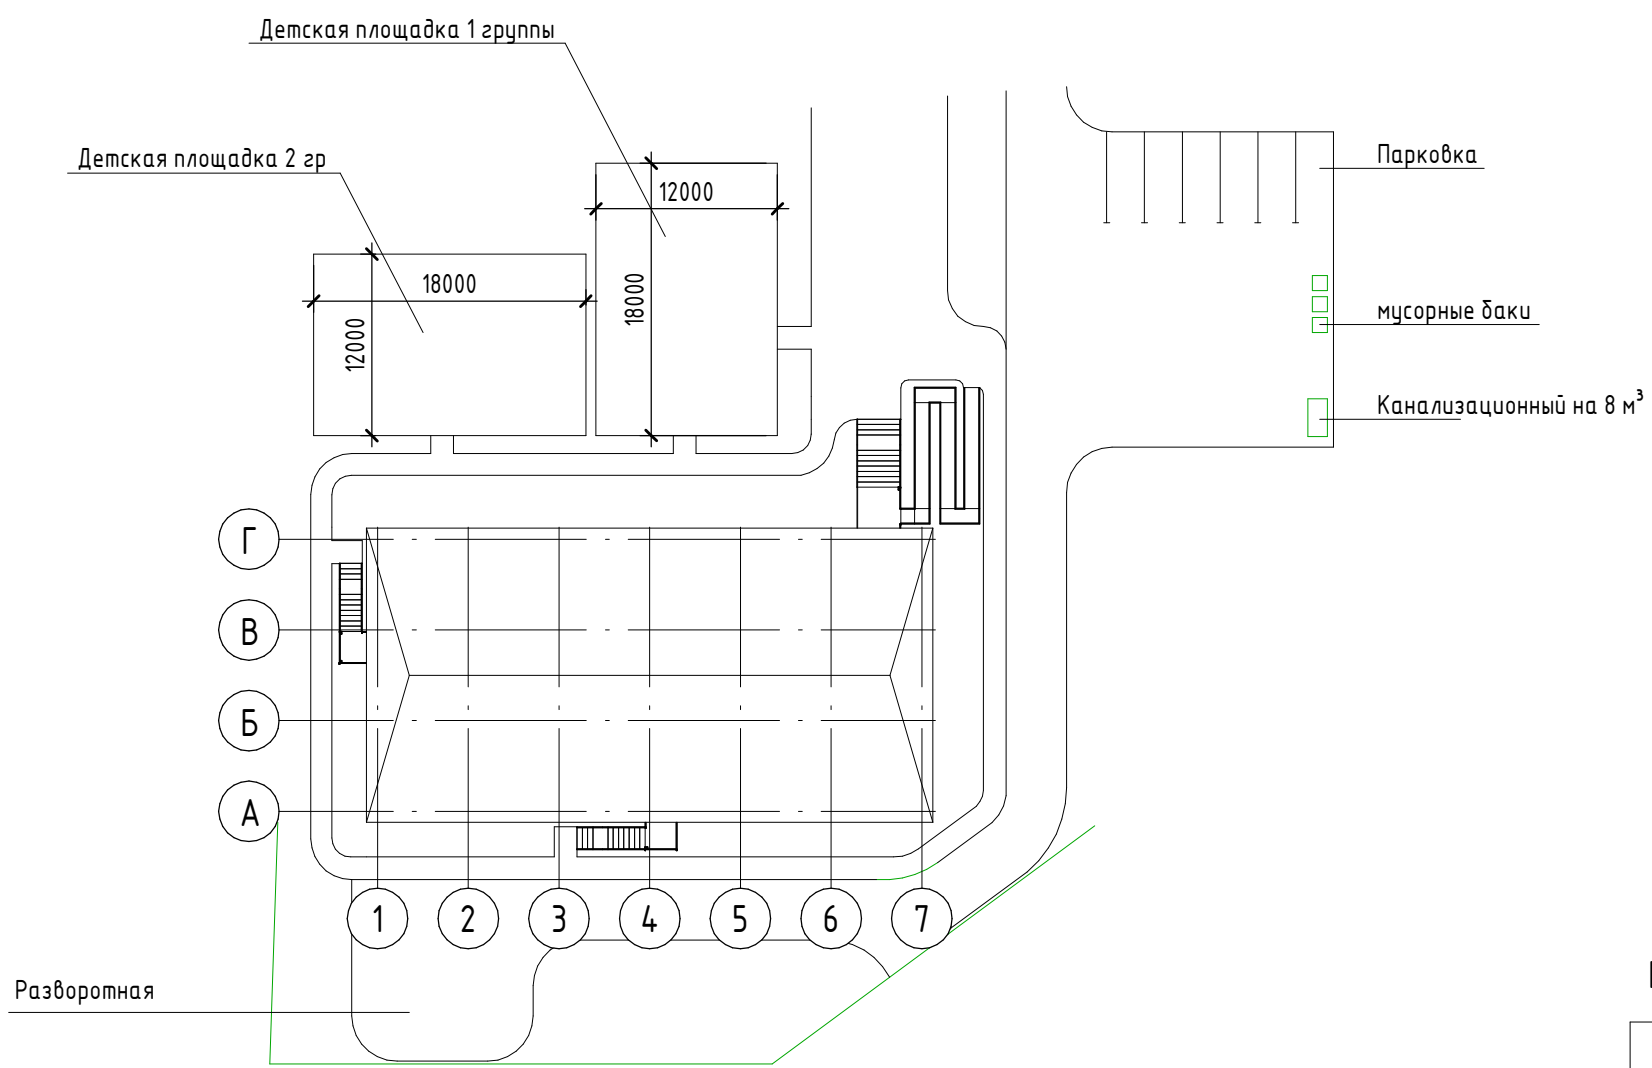

2 В\_АР\_Ф\_Южный копия 1  
08


→ В\_АР\_Ф\_Восточный копия 1  
08

Ведомость жилых и общественных зданий и сооружений



						Номер проекта - АР			
						Реконструкция шашечного клуба в детский сад на 50 мест			
							Стадия	Лист	Листов
						Детский сад на 50 мест.	П	02	
ГИП		Егорова				Генплан	Название / логотип		
Разработал		Собакина							
Проверил		Егорова							

План монтажа 1-го этаж на отм. +0,000

План монтажа 2-го этаж на отм. +3,600

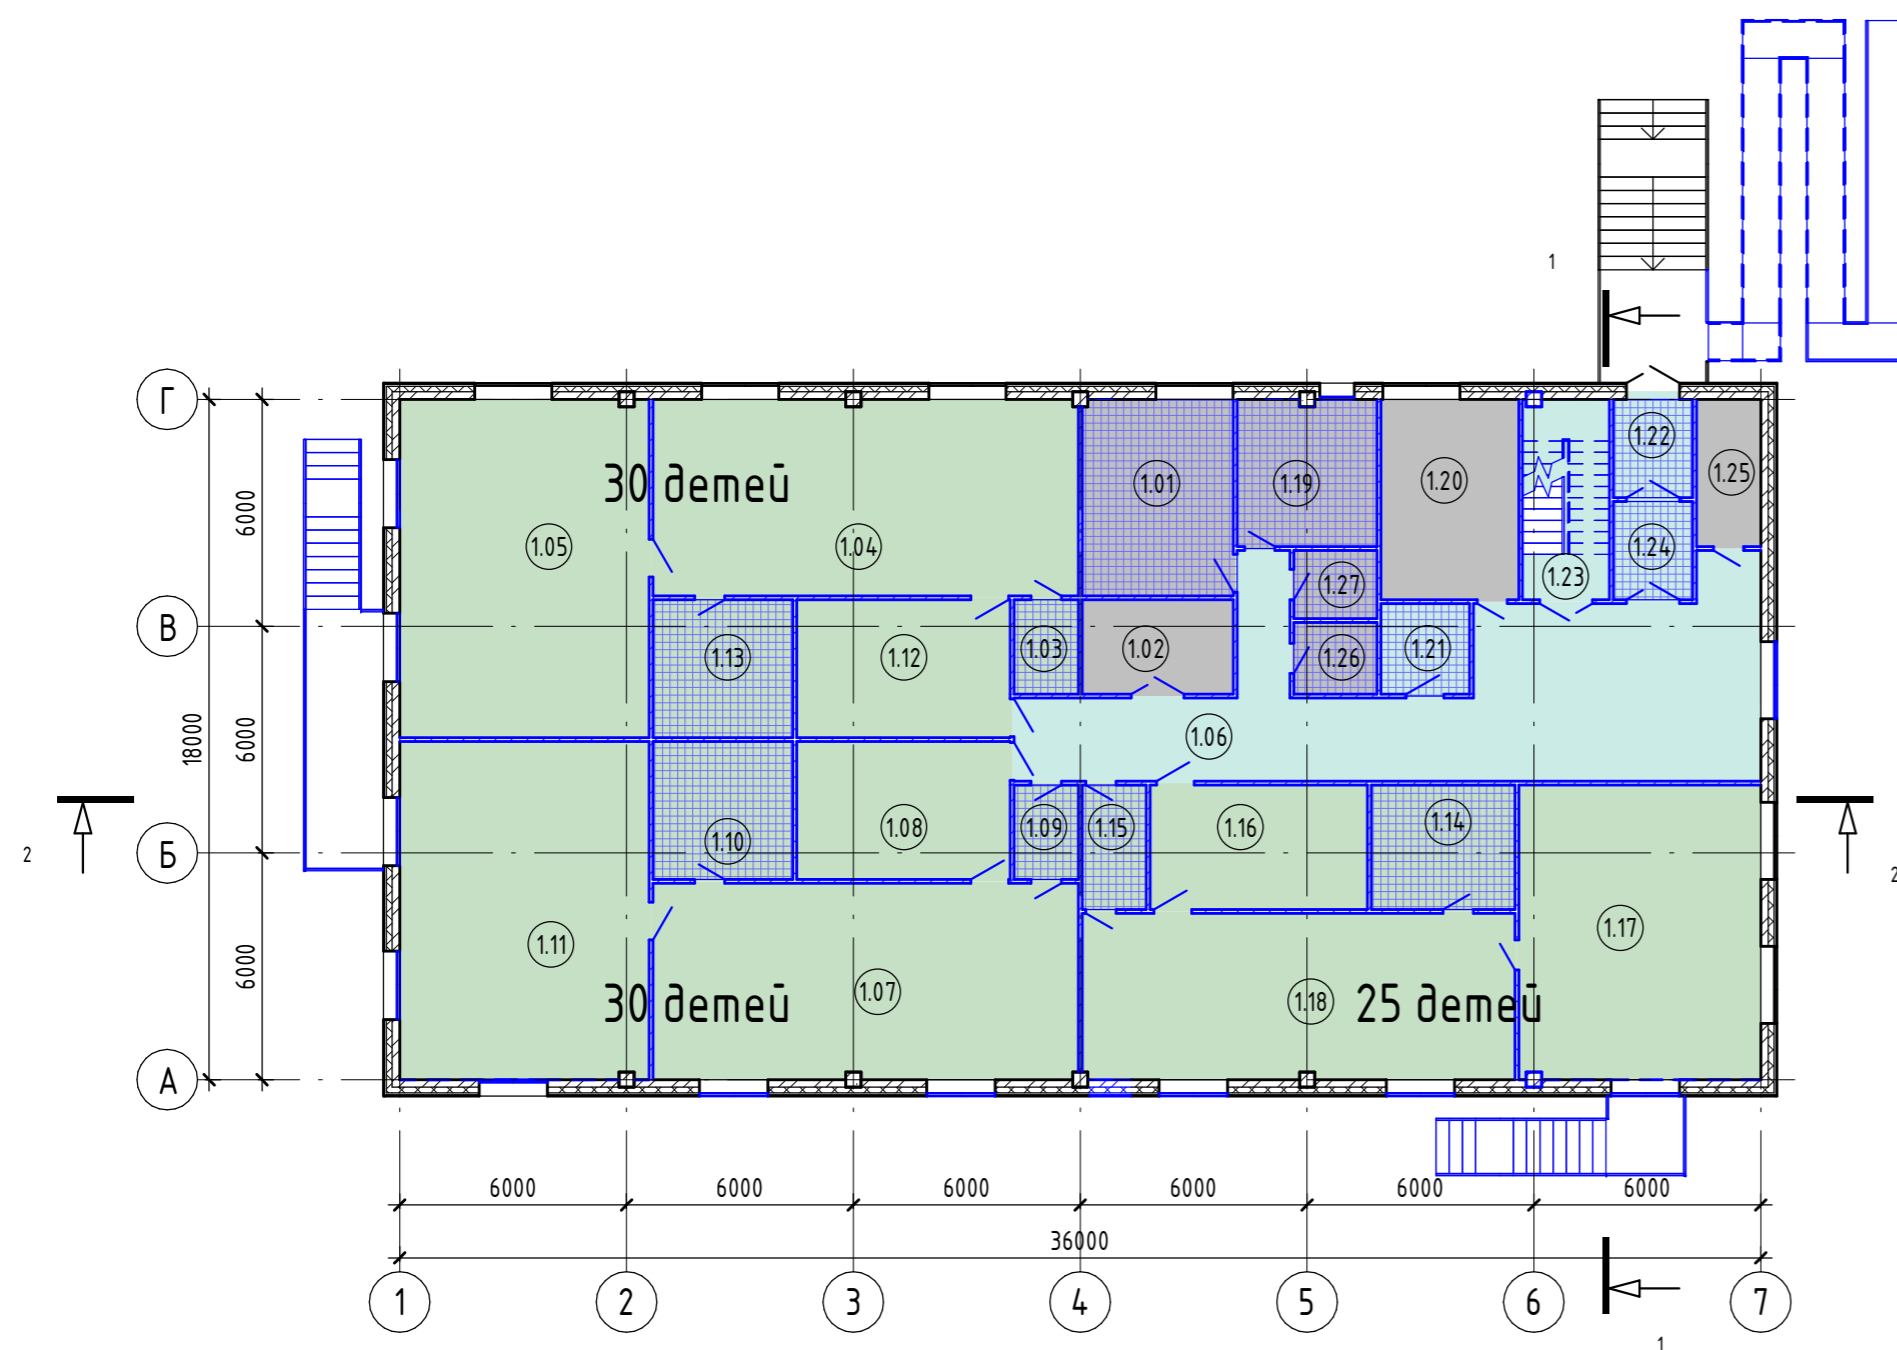

- Функциональное зонирование
- Групповая
  - Общественное
  - Техническое
- 
- Функциональное зонирование
- Медблок
  - Общественное
  - Офисные помещения
  - Техническое

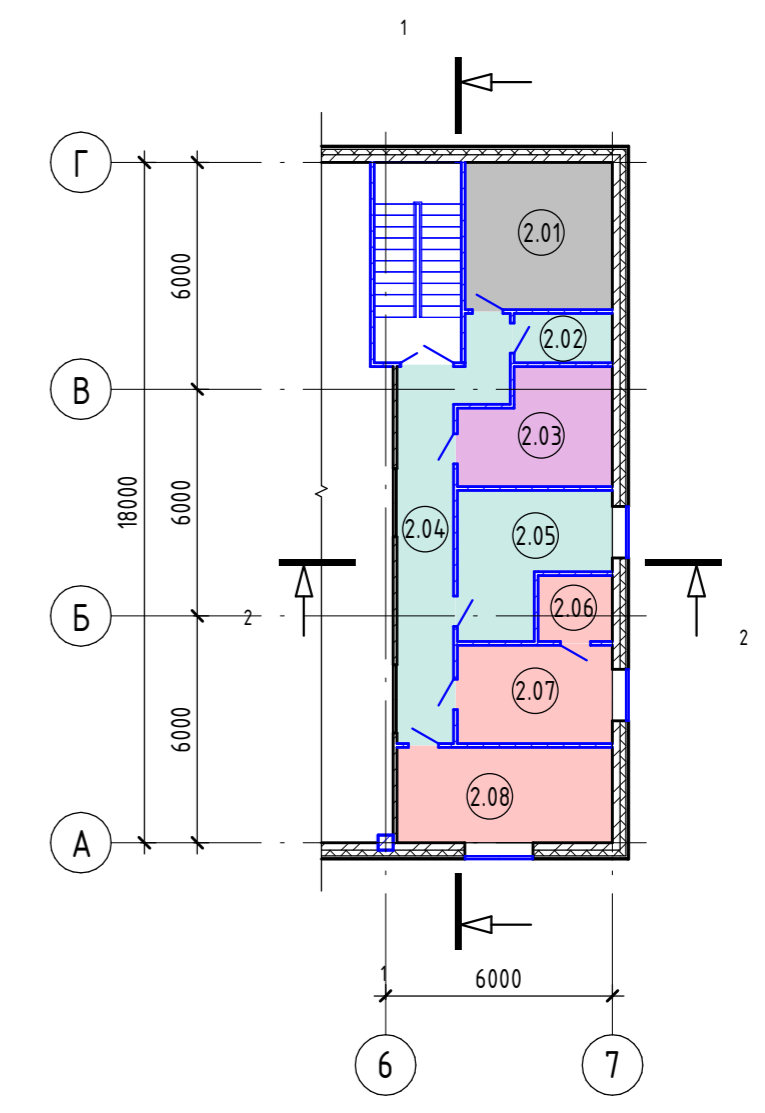

Экспликация помещений

Экспликация помещений

№	Наименование	Площадь, м <sup>2</sup>
1.01	Узел ввода	20,77
1.02	Инвентарная	10,00
1.03	Буфетная	4,25
1.04	Спальная	58,39
1.05	Групповая	58,99
1.06	Коридор	70,29
1.07	Спальня 2-гр	58,39
1.08	Раздевальная 2-гр	20,62
1.09	Буфетная 2-гр	4,25
1.10	Туалетная 2-гр	13,51
1.11	Игровая 2-гр	58,99
1.12	Раздевальная	20,62
1.13	Туалетная	13,51
1.14	Туалетная 1-гр	12,54
1.15	Буфетная 1-гр	5,61
1.16	Раздевальная 1-гр	18,98
1.17	Игровая 1-гр	49,84
1.18	Спальня 1-гр	50,27

№	Наименование	Площадь, м <sup>2</sup>
1.19	Стиральная	14,35
1.20	Раздаточная	19,35
1.21	С/У МГН	5,64
1.22	Тамбур	5,46
1.23	Л/К	12,09
1.24	Тамбур	5,46
1.25	Электрощитовая	6,63
1.26	Кл. ч. б.	4,18
1.27	кл. гр. б	3,96
2.01	Венткамера	15,21
2.02	С/У	3,38
2.03	Методфонд	11,38
2.04	Коридор	18,15
2.05	Воспитательская	12,58
2.06	Кладовая	3,44
2.07	Процедурная	10,66
2.08	Мед. кабинет	14,38

Спецификация монтажа дверей

Описание	Ширина мм	Количество
Дверь деревянная глухая межкомнатная	800	21
Дверь деревянная глухая наружная	1000	2
Дверь стальная глухая внутренняя	1000	8
Дверь стальная остекленная наружная	1400	5

Спецификация монтажа окон

Описание	Ширина мм	Количество
Окно 870x1460h	910	1
Окно 1320x1460h	1360	2
Окно	2040	1
Окно 1770(870)x1460h	1810	11

Ведомость монтажа перекрытий на отм. 0,000

Описание	Площадь м2	Плнтус, м.п
Плитка керамическая	113,96	149,5

Ведомость монтажа стен

Материал: Описание	Объем м3	Площадь м2
Мелкие бетонные блоки, штукатурка, раскраска	314,54	2925,93
Фанера, гипсокартон	71,41	714,12

Номер проекта - AP

Реконструкция шашечного клуба в детский сад на 50 мест

Детский сад на 50 мест.

Стадия	Лист	Листов
П	04	

Название / логотип


Согласовано

Взам. инв. №


Подп. и дата

Инв. № подл.

План демонтажа 1-го этажа на отм. +0,000

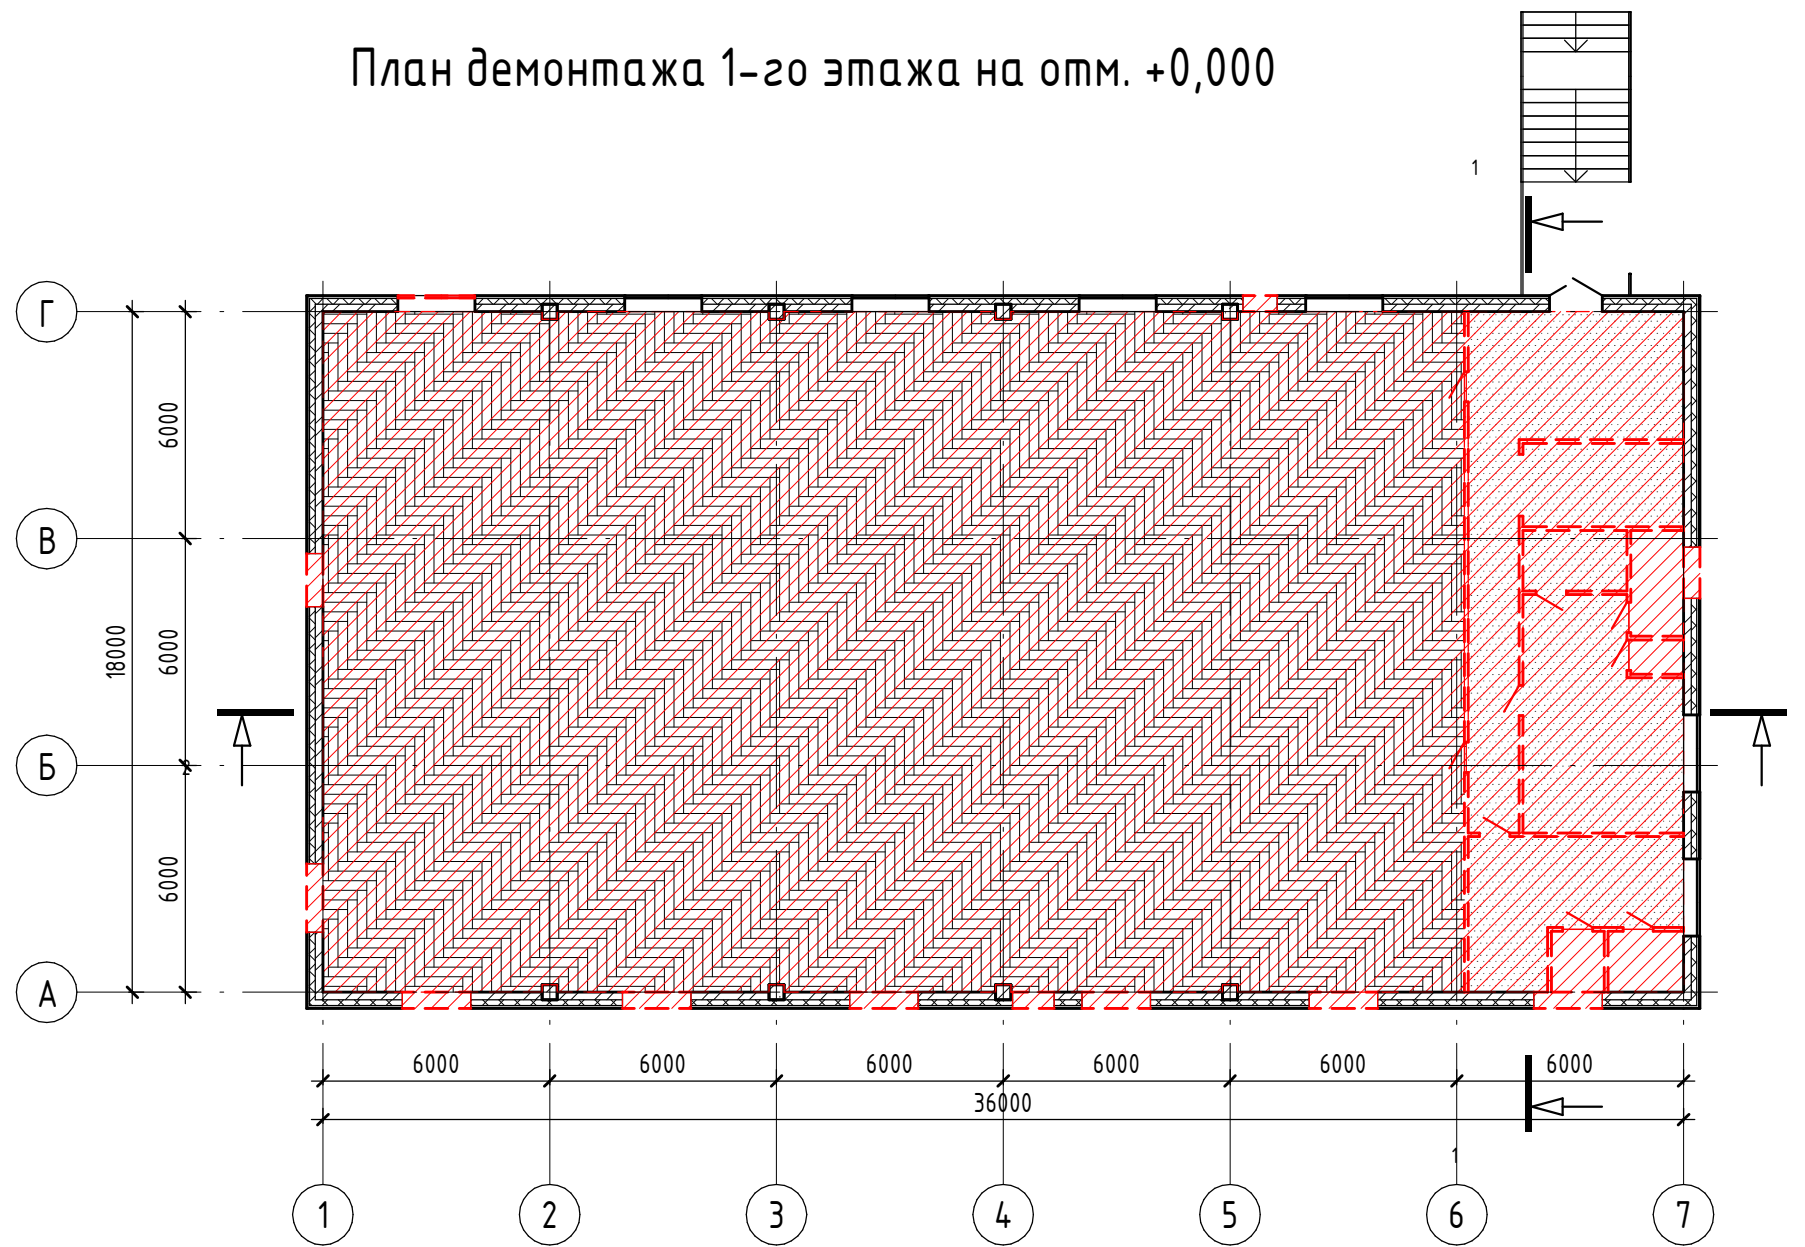

План демонтажа 2-го этажа на отм. +3,600

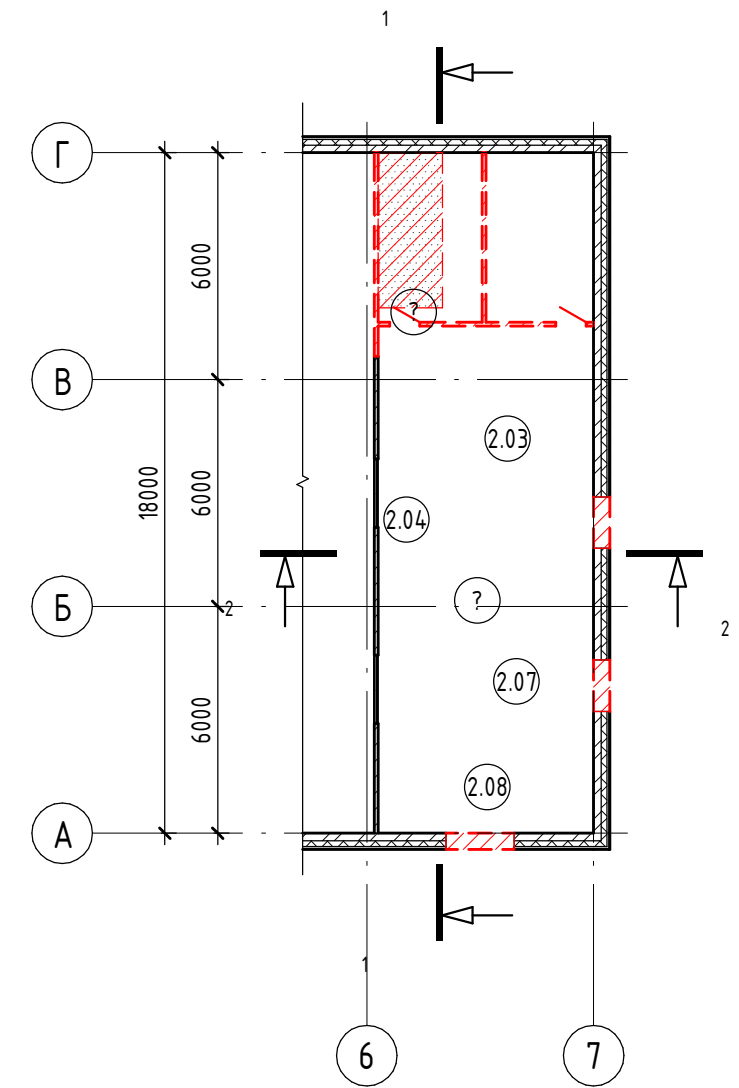

Ведомость демонтажа покрытия на отм. 0,000

Описание	Площадь м2	Объем м3
Плитка керамическая	10,83	0,22
Черепной брус	543,04	27,15
Линолеум	95,59	7,26

Спецификация демонтажа дверей

Описание	Ширина	Количество
Дверь деревянная глухая межкомнатная	800	11

Ведомость демонтажа стен

Материал: Описание	Площадь м2	Объем м3
Мелкие бетонные блоки, штукатурка, раскраска	140,92	15,15
Фанера, гипсокартон	215,29	21,53

Номер проекта - АР

Реконструкция шашечного клуба в детский сад на 50 мест

Детский сад на 50 мест.

Стадия	Лист	Листов
П	03	

План демонтажа

Название / логотип


Согласовано

Взам. инв. №

Подп. и дата

Инв. № подл.


План демонтажа полов на отм. +0,000

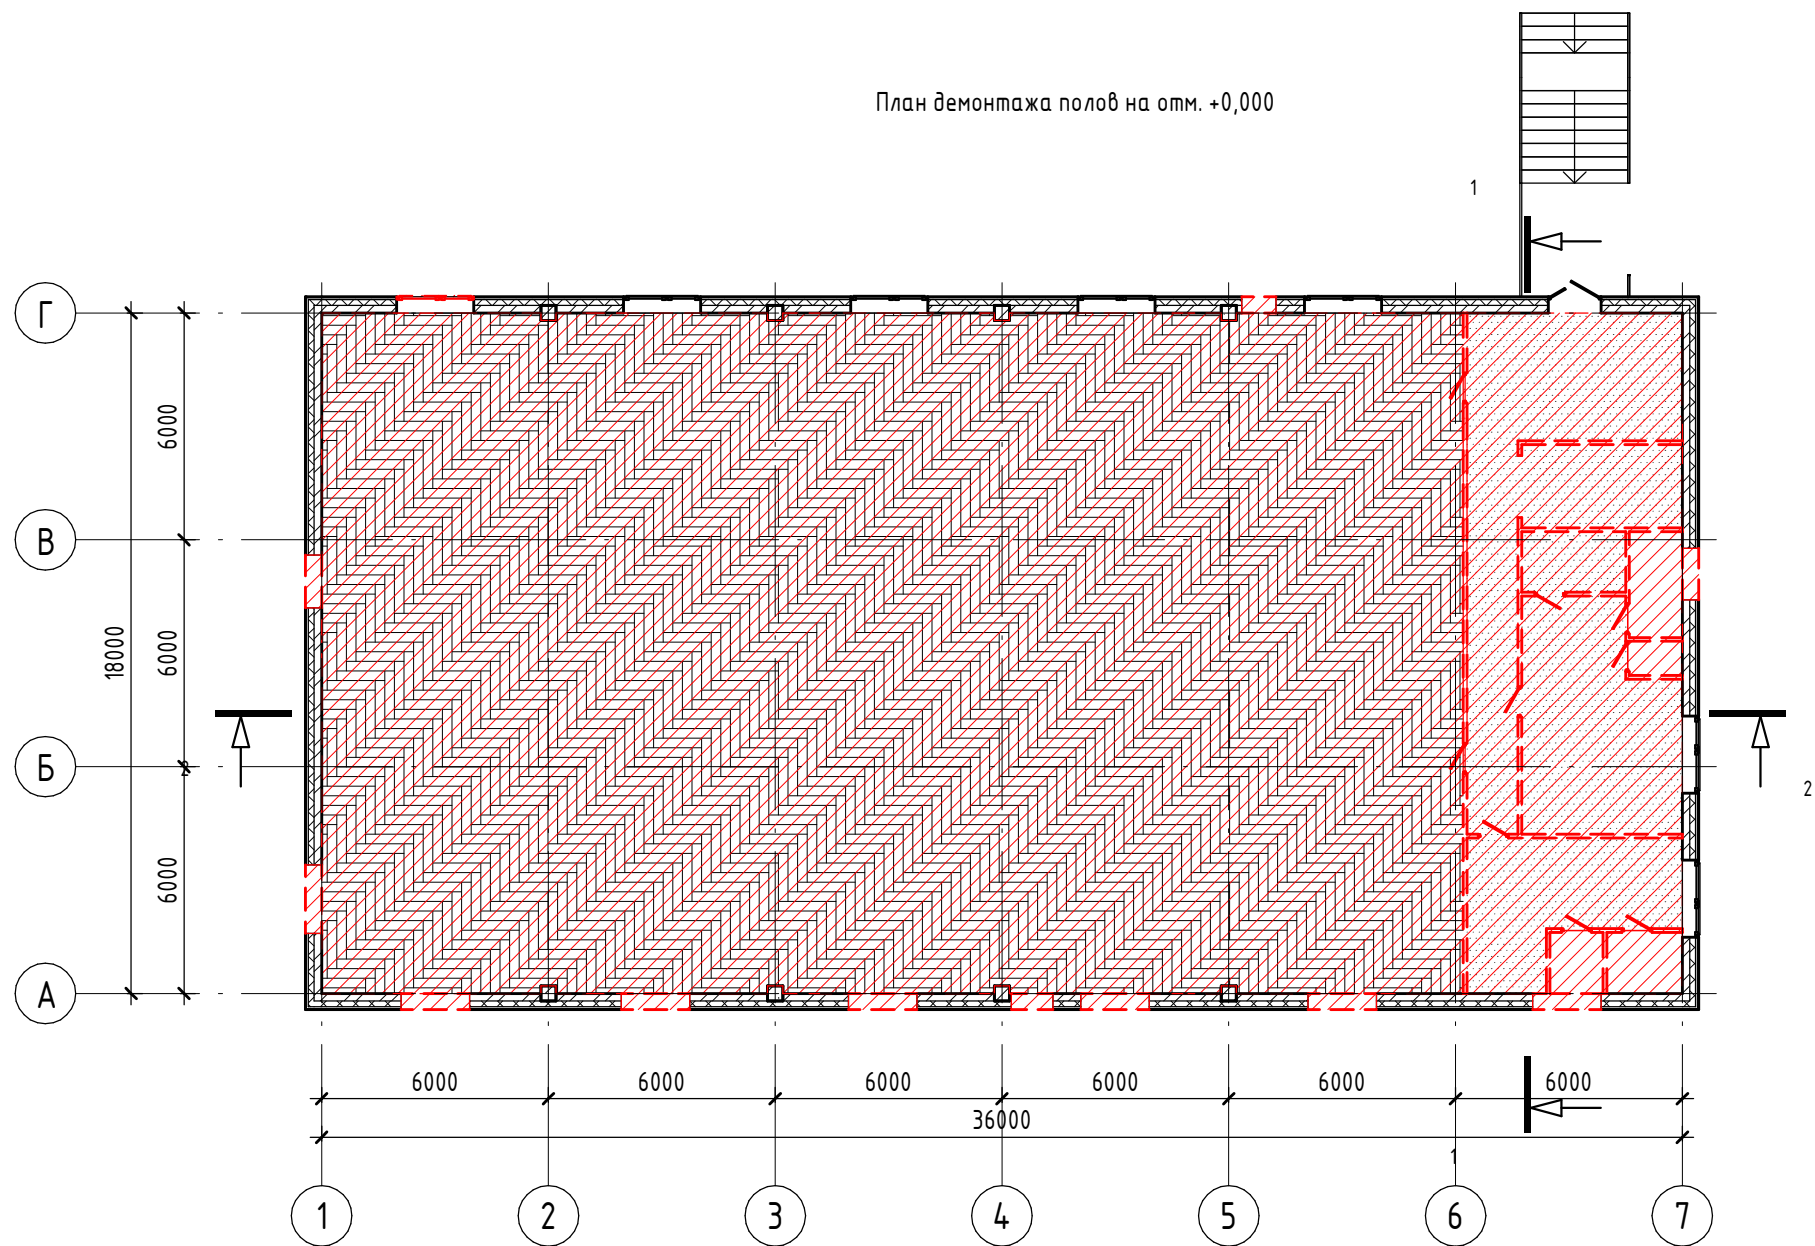


Согласовано	
Взам. инв. №	
Подп. и дата	
Инв. № подл.	

						Номер проекта - AP				
						Реконструкция шашечного клуба в детский сад на 50 мест				
Изм.	Кол.уч.	Лист	№ док.	Подп.	Дата	Детский сад на 50 мест.		Стадия	Лист	Листов
								П	05	
ГИП	Егорова					План демонтажа полов		Название / логотип		
Разработал	Собакина									
Проверил	Егорова									

### Разрез 2-2

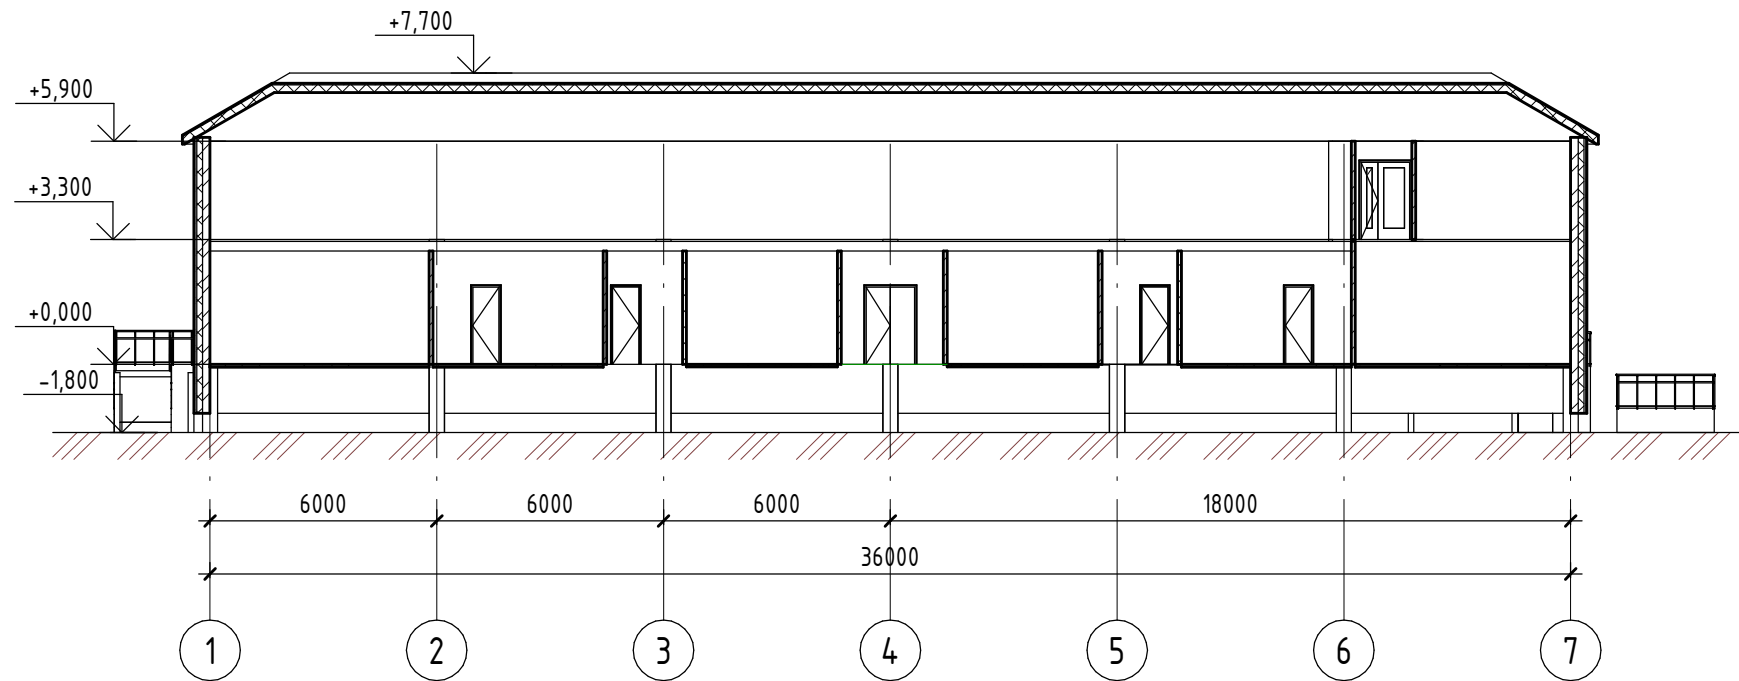

### Разрез 1-1

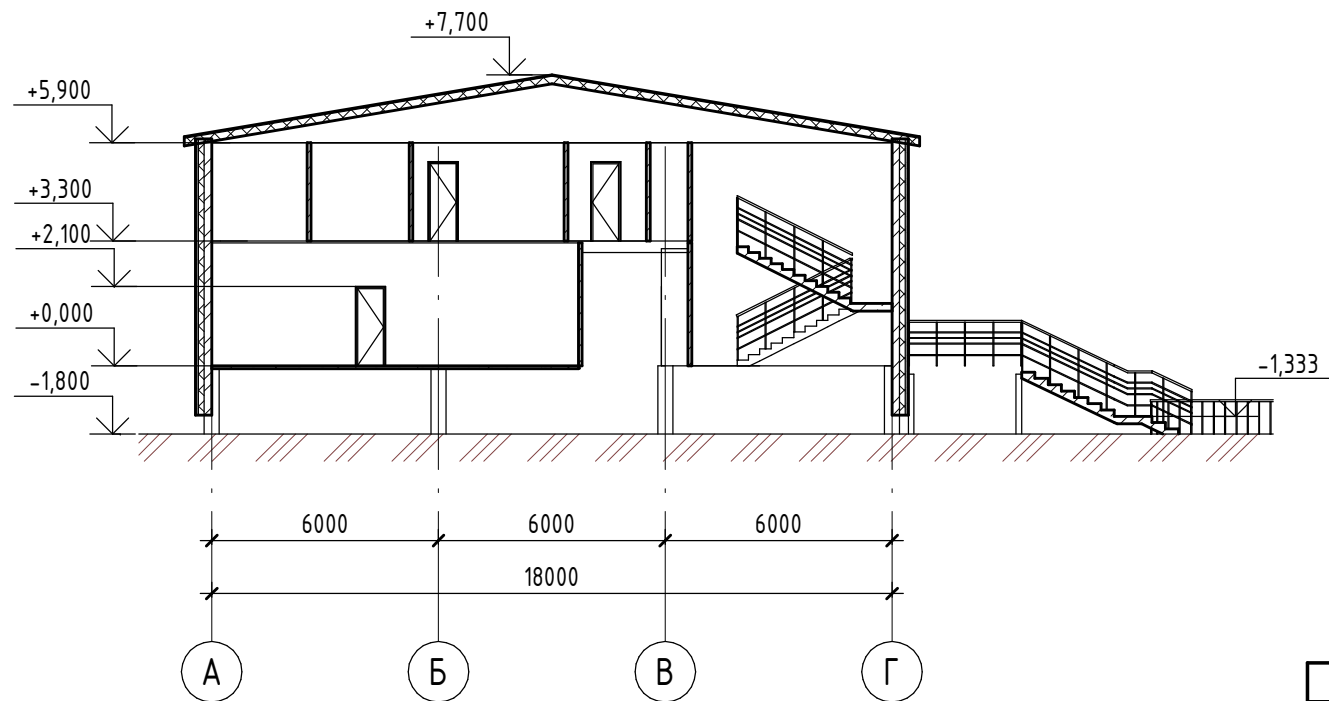

Согласовано	
Взам. инв. №	
Подп. и дата	
Инв. № подл.	

						Номер проекта - АР			
						Реконструкция шашечного клуба в детский сад на 50 мест			
						Детский сад на 50 мест.	Стадия	Лист	Листов
							П	07	
						Разрезы 1-1, 2-2	Название / логотип		
							Формат А3А		

Изм.	Кол.уч.	Лист	№ док.	Подп.	Дата