


"Экспликация помещений"			
Номер	Наименование	Площадь, м <sup>2</sup>	Примечание
1	Прихожая	7,81 м <sup>2</sup>	
2	Котельная	6,34 м <sup>2</sup>	
3	Гардероб	5,25 м <sup>2</sup>	
4	Ванная	7,24 м <sup>2</sup>	
5	Л.К. и холл	21,41 м <sup>2</sup>	
6	Комната	12,31 м <sup>2</sup>	
7	Комната	12,21 м <sup>2</sup>	
8	Кухня-гостиная	55,95 м <sup>2</sup>	
9	Столовая	13,09 м <sup>2</sup>	
10	Раздевалка	4,38 м <sup>2</sup>	
11	Душ	2,14 м <sup>2</sup>	
12	С.у.	1,73 м <sup>2</sup>	
13	Сауна	5,14 м <sup>2</sup>	
14	Бассейн	40,67 м <sup>2</sup>	
Общий итог: 14		195,65 м <sup>2</sup>	


						АР			
						Санкт-Петербург, поселок Песочный, улица Новостроек, дом 57, литера А			
Изм.	Кол.чч	Лист	№ док.	Подпись	Дата	Индивидуальный жилой дом	Стадия	Лист	Листов
ГИП							П	3	
ГАП						План первого этажа			
Гл. констр.									
Проверил									
Разработал	Ивановская				01.2024				
Н.контроль									

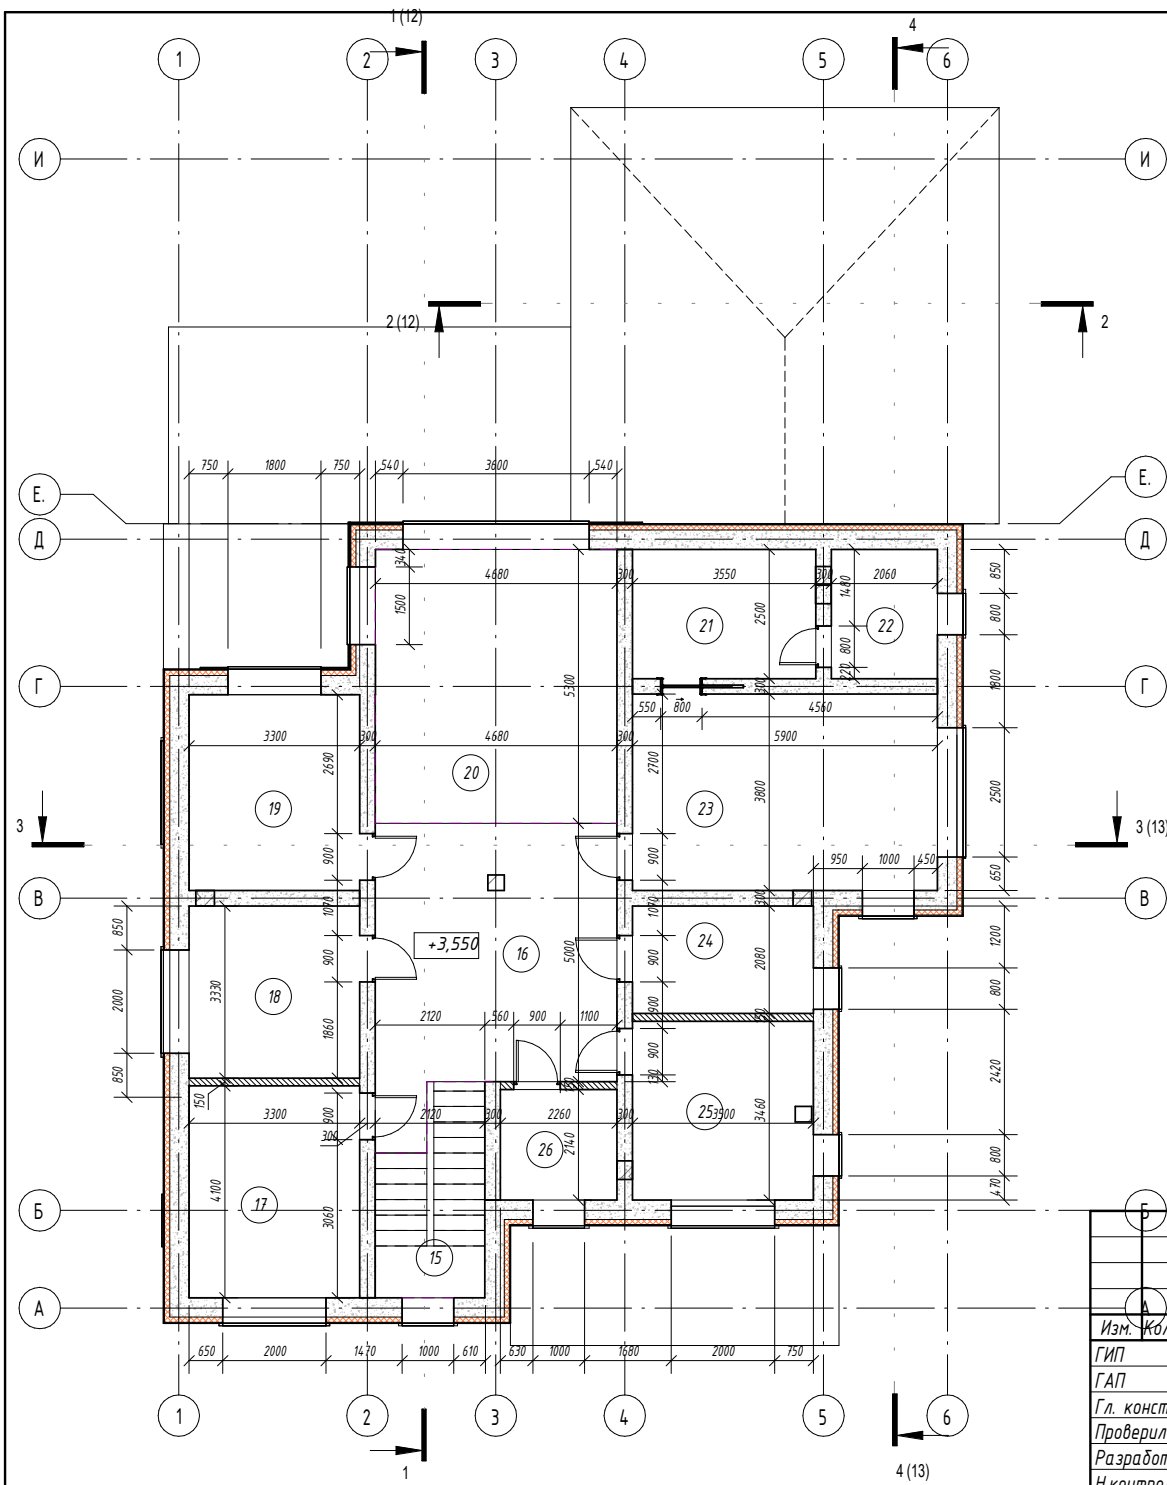


**"Экспликация помещений" \_**

Номер	Наименование	Площадь, м <sup>2</sup>	Примечание
15	Л.К.	7,49 м <sup>2</sup>	
16	Холл	24,78 м <sup>2</sup>	
17	Детская	13,53 м <sup>2</sup>	
18	Спортзал	10,99 м <sup>2</sup>	
19	Детская	12,50 м <sup>2</sup>	
20	Второй Свет	24,80 м <sup>2</sup>	
21	Гардеробная	8,86 м <sup>2</sup>	
22	С.у.	5,14 м <sup>2</sup>	
23	Спальня	22,42 м <sup>2</sup>	
24	Ванная	7,28 м <sup>2</sup>	
25	Кабинет	12,11 м <sup>2</sup>	
26	Кладовая	4,83 м <sup>2</sup>	
Общий итог: 12		154,73 м <sup>2</sup>	


АР					
Санкт-Петербург, поселок Песочный, улица Новостроек, дом 57, литера А					
Изм.	Кол.чч	Лист	№ док.	Подпись	Дата
ГИП					
ГАП					
Гл. констр.					
Проверил					
Разработал	Ивановская			01.2024	
Н.контроль					
Индивидуальный жилой дом				Стадия	Лист
				П	4
План второго этажа				Листов	

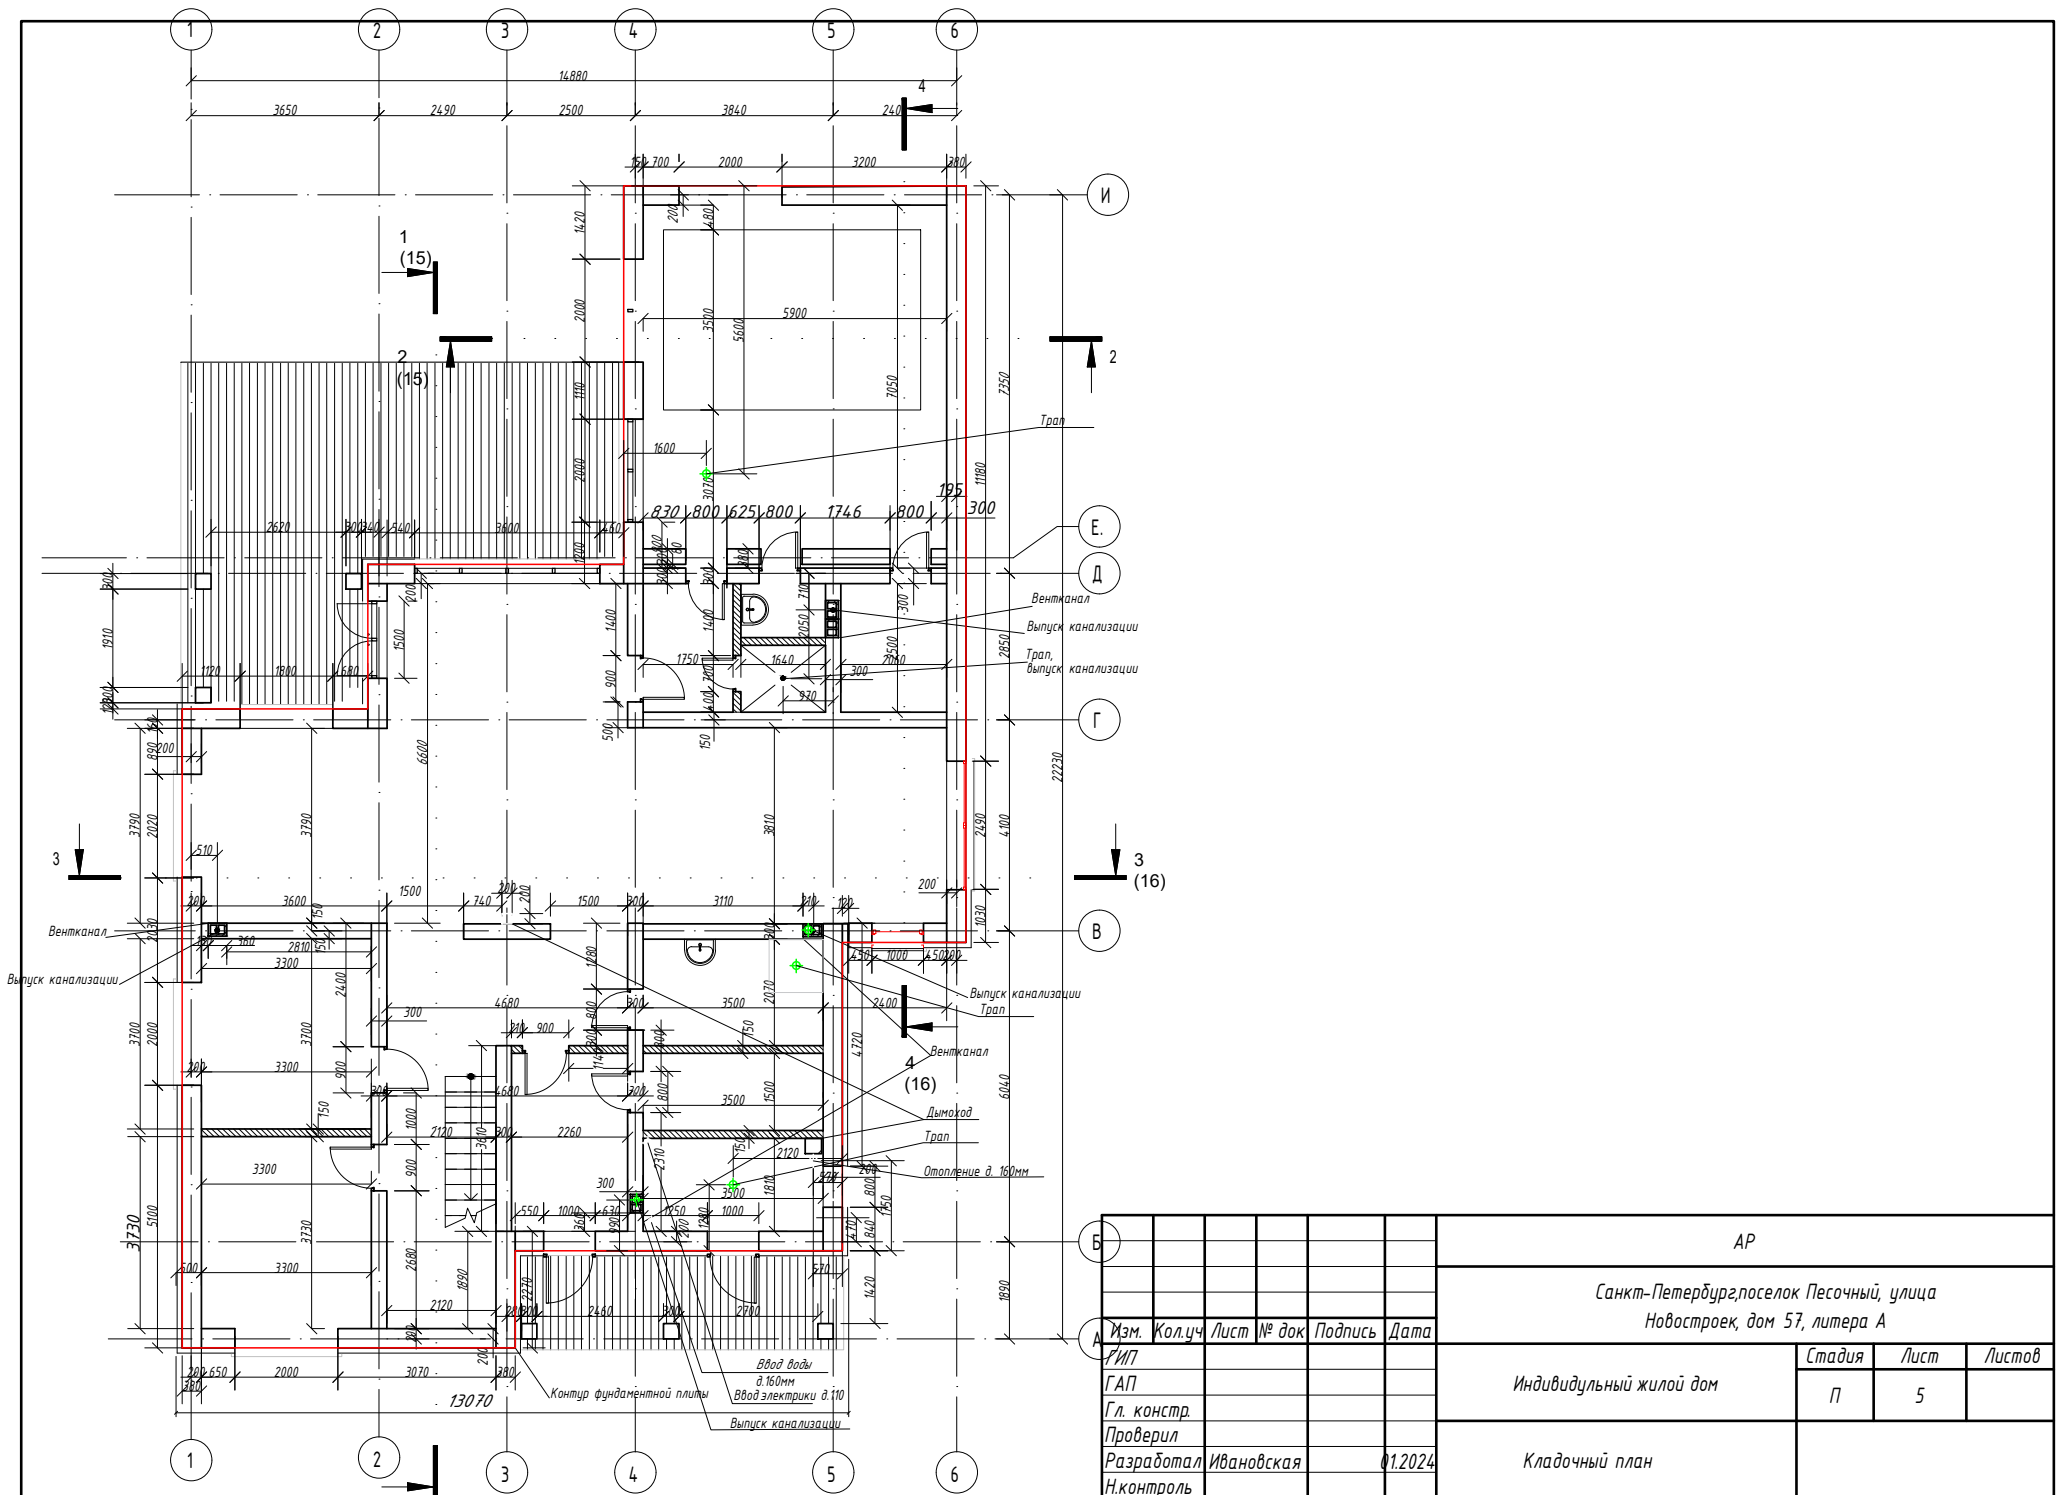

						АР			
						Санкт-Петербург, поселок Песочный, улица Новостроек, дом 57, литера А			
Изм.	Кол.уч	Лист	№ док	Подпись	Дата	Индивидуальный жилой дом	Стадия	Лист	Листов
ГИП							П	5	
Гл. констр.						Кладочный план			
Проверил									
Разработал	Ивановская				01.2024				
Н.контроль									

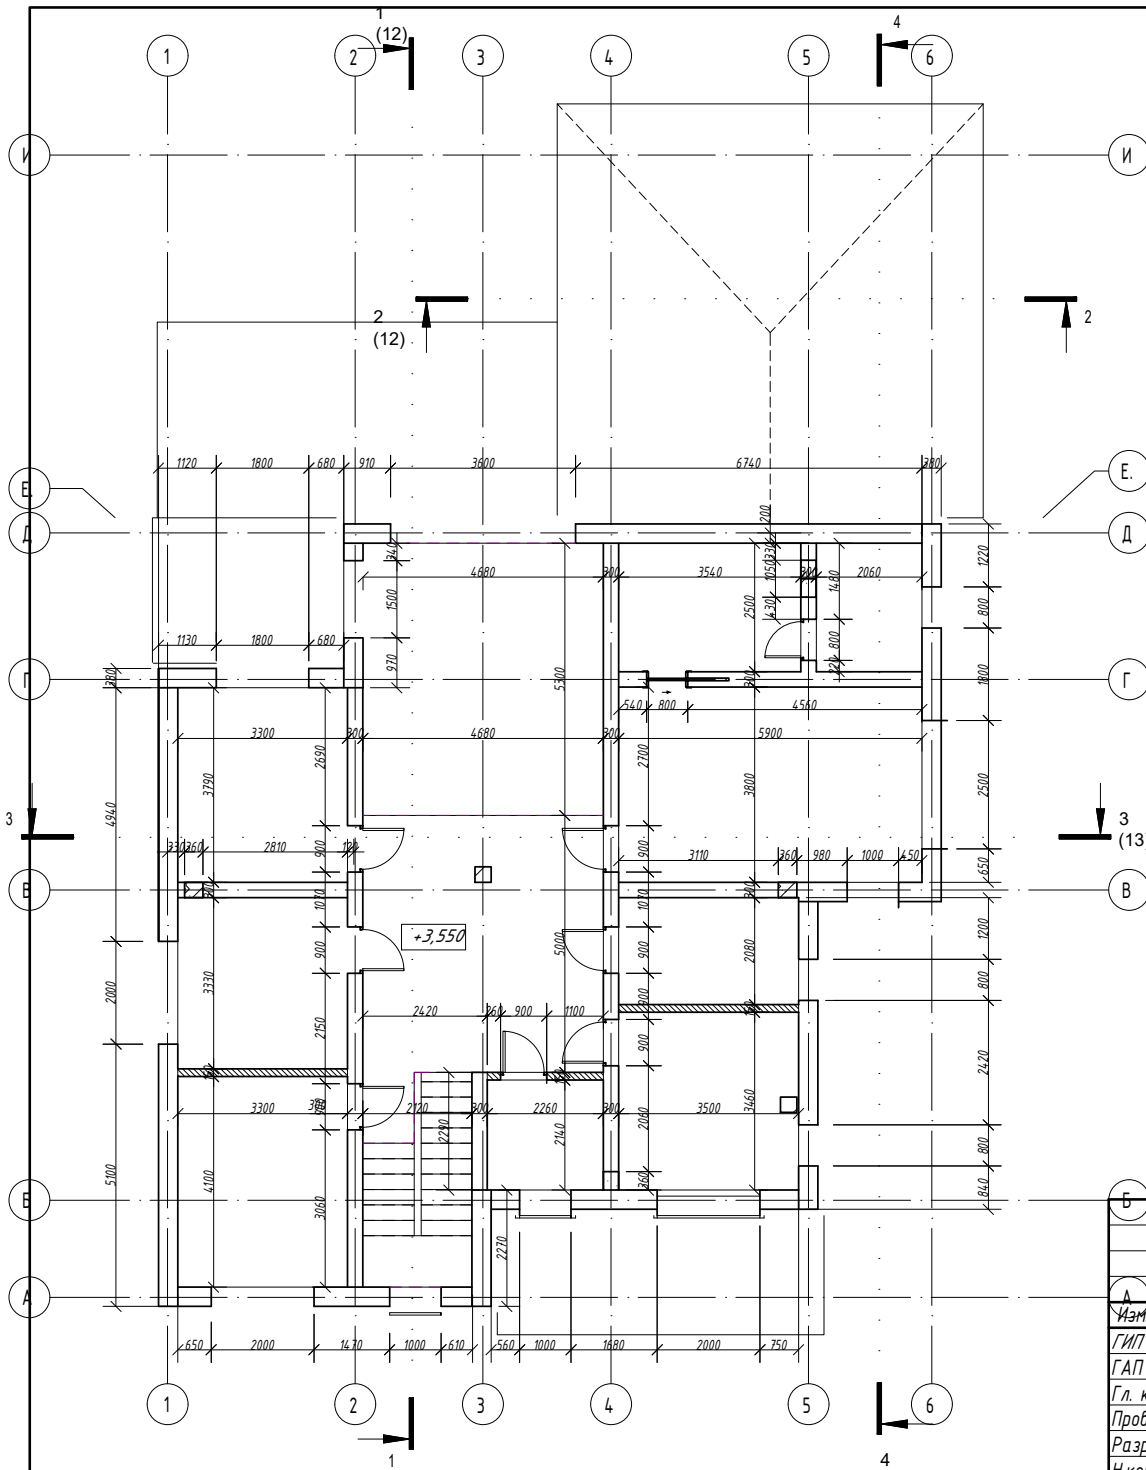

						АР			
						Санкт-Петербург, поселок Песочный, улица Новостроек дом 57, литера А			
Изм.	Кол.уч.	Лист	№ док	Подпись	Дата	Индивидуальный жилой дом	Стадия	Лист	Листов
ГИП							П	6	
Гл. констр.						Кладочный план стен второго этажа			
Проверил									
Разработал	Ивановская				01.2024				
Н.контрль									

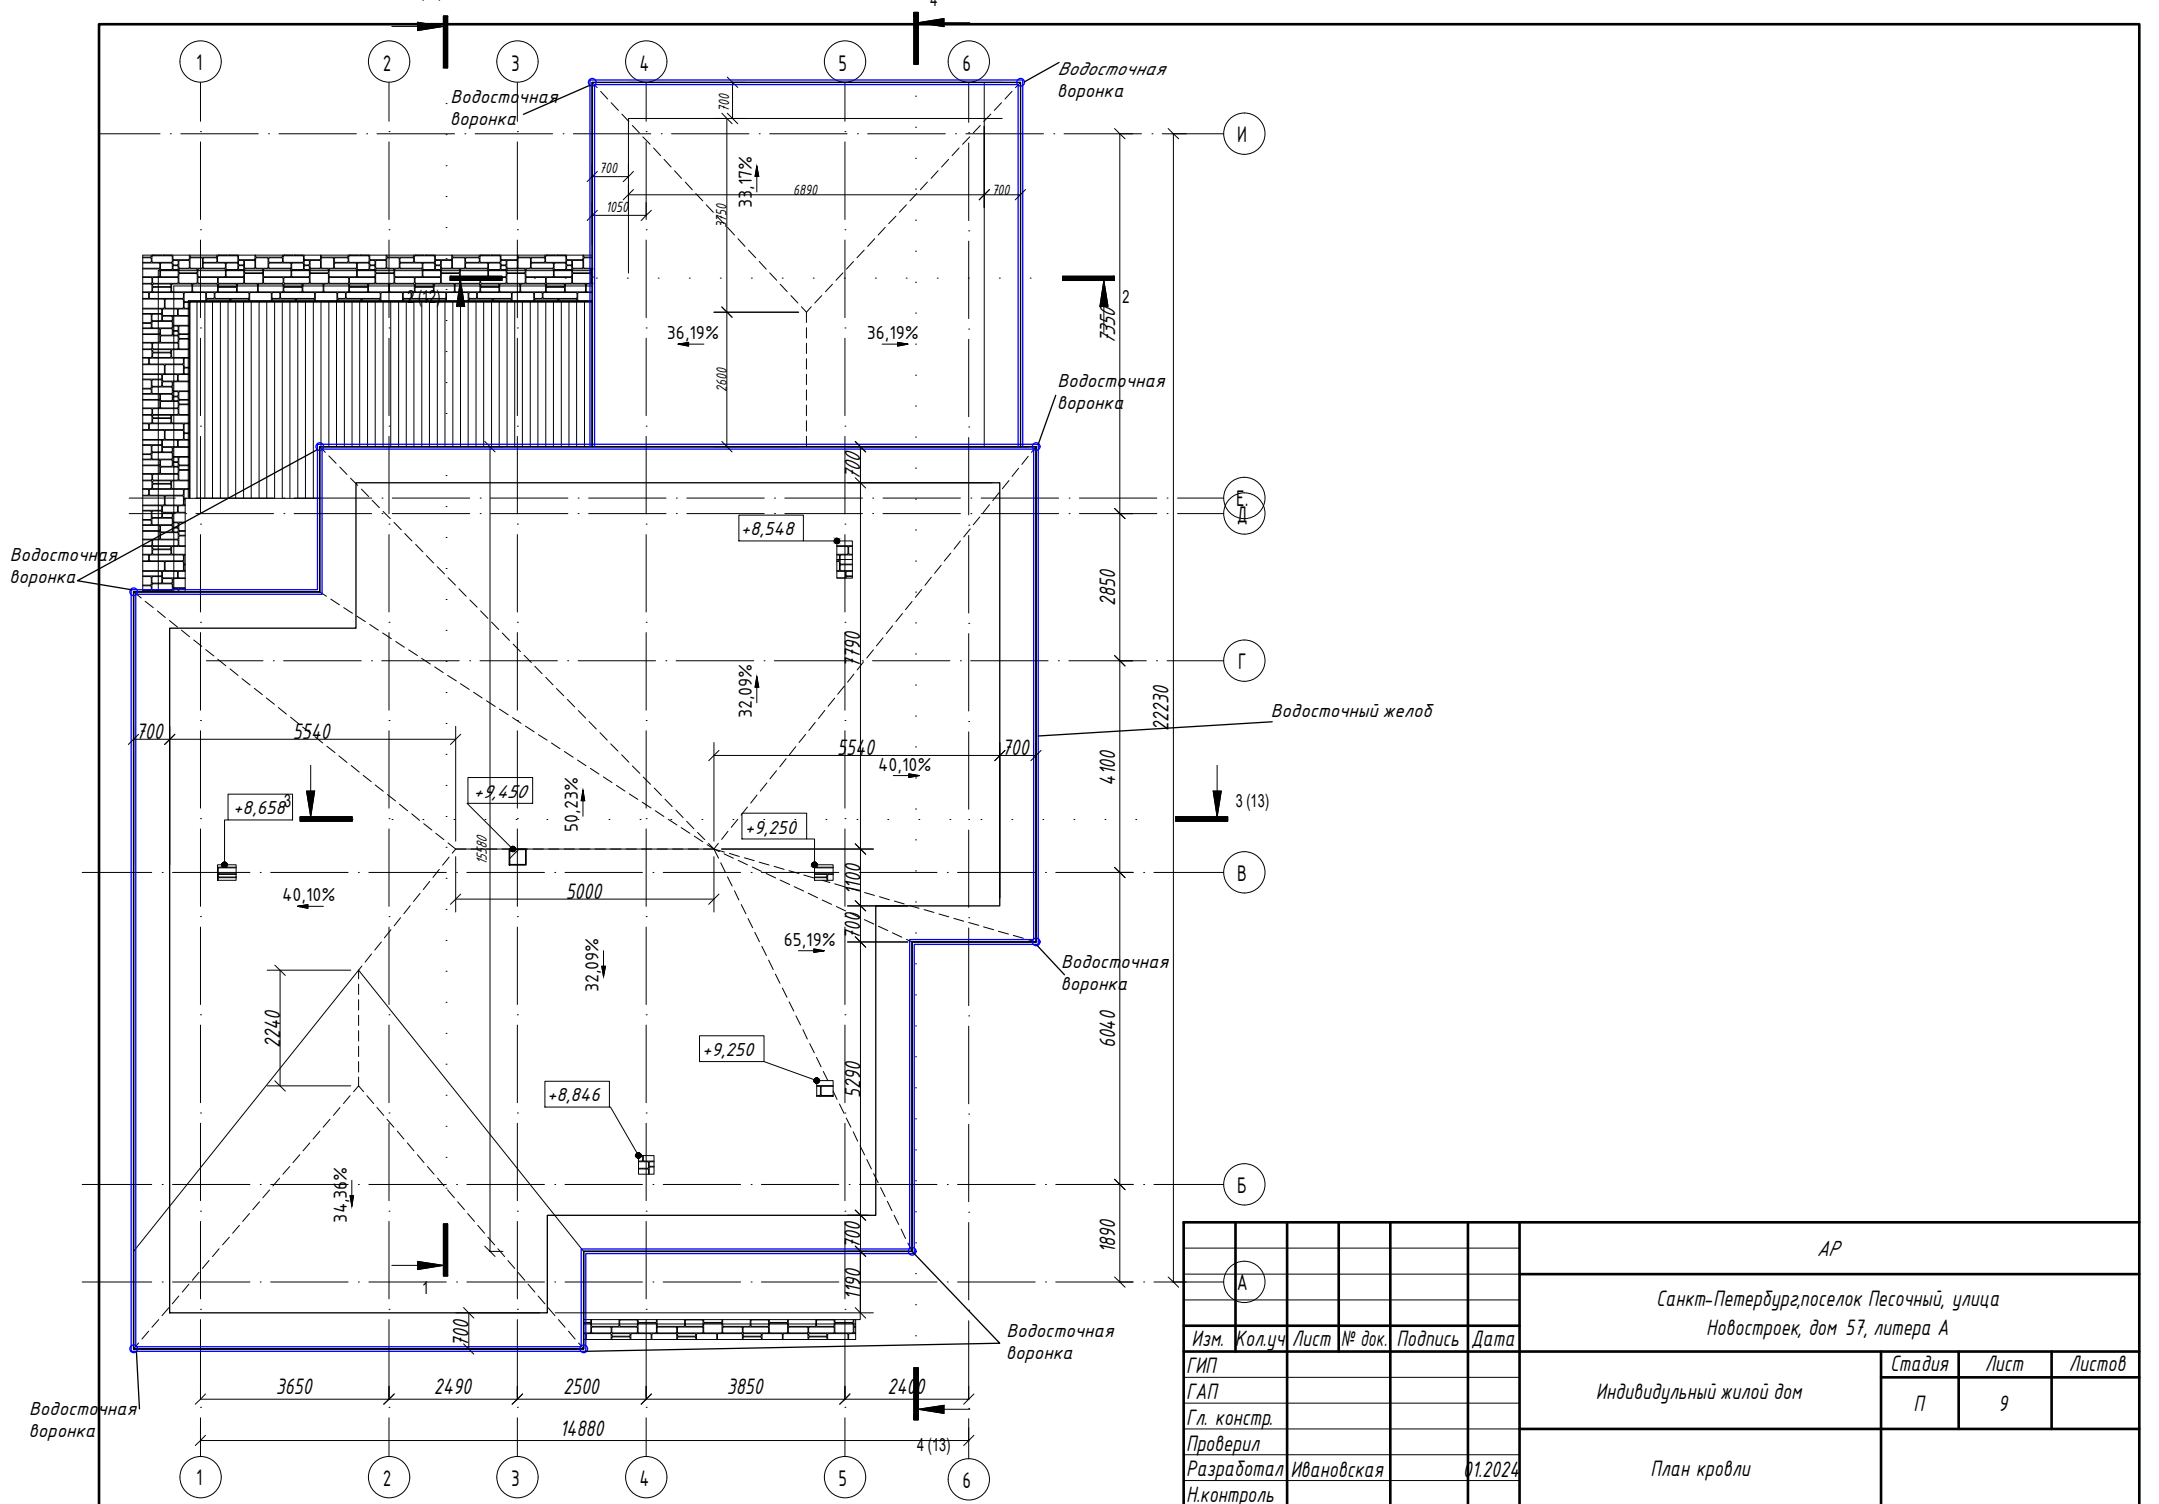

						АР			
						Санкт-Петербург, поселок Песочный, улица Новостроек, дом 57, литера А			
Изм.	Кол.ч.	Лист	№ док.	Подпись	Дата	Индивидуальный жилой дом	Стадия	Лист	Листов
ГИП							П	9	
ГАП									
Гл. констр.									
Проверил									
Разработал	Ивановская				01.2024	План кровли			
Н.контроль									