



План цокольного этажа

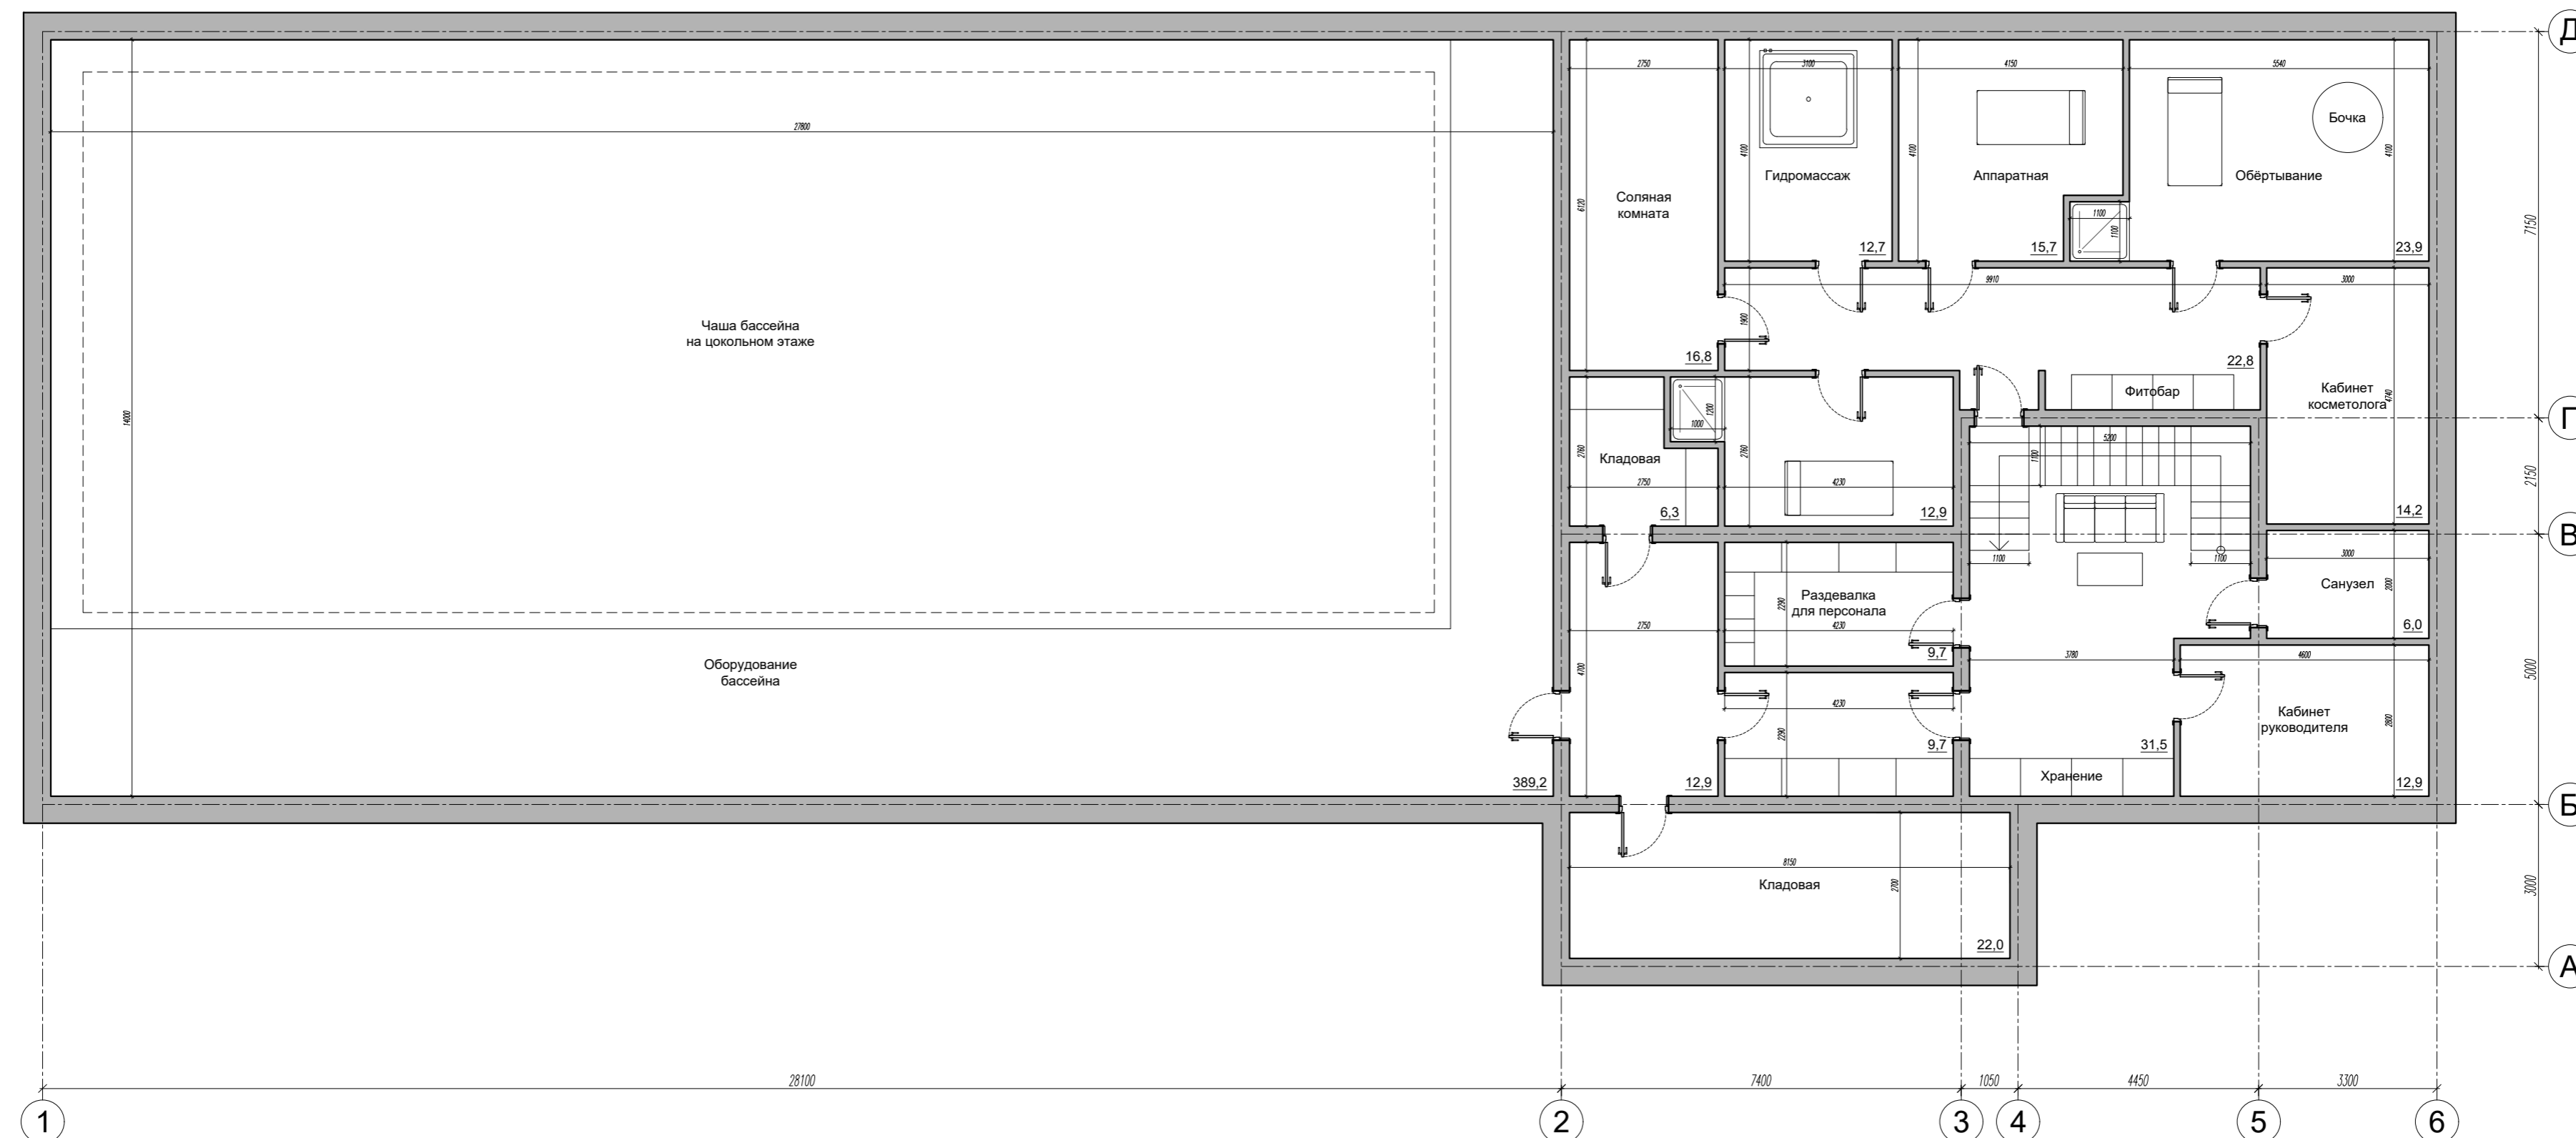


					Москва						
					Спа						
					Стадия			Лист		Листов	
					ЭП			1			
Архитектор	Чулкова В.										
Архитектор	Беспалько М.				План цокольного этажа						
										М 1:100	

План 1 этажа

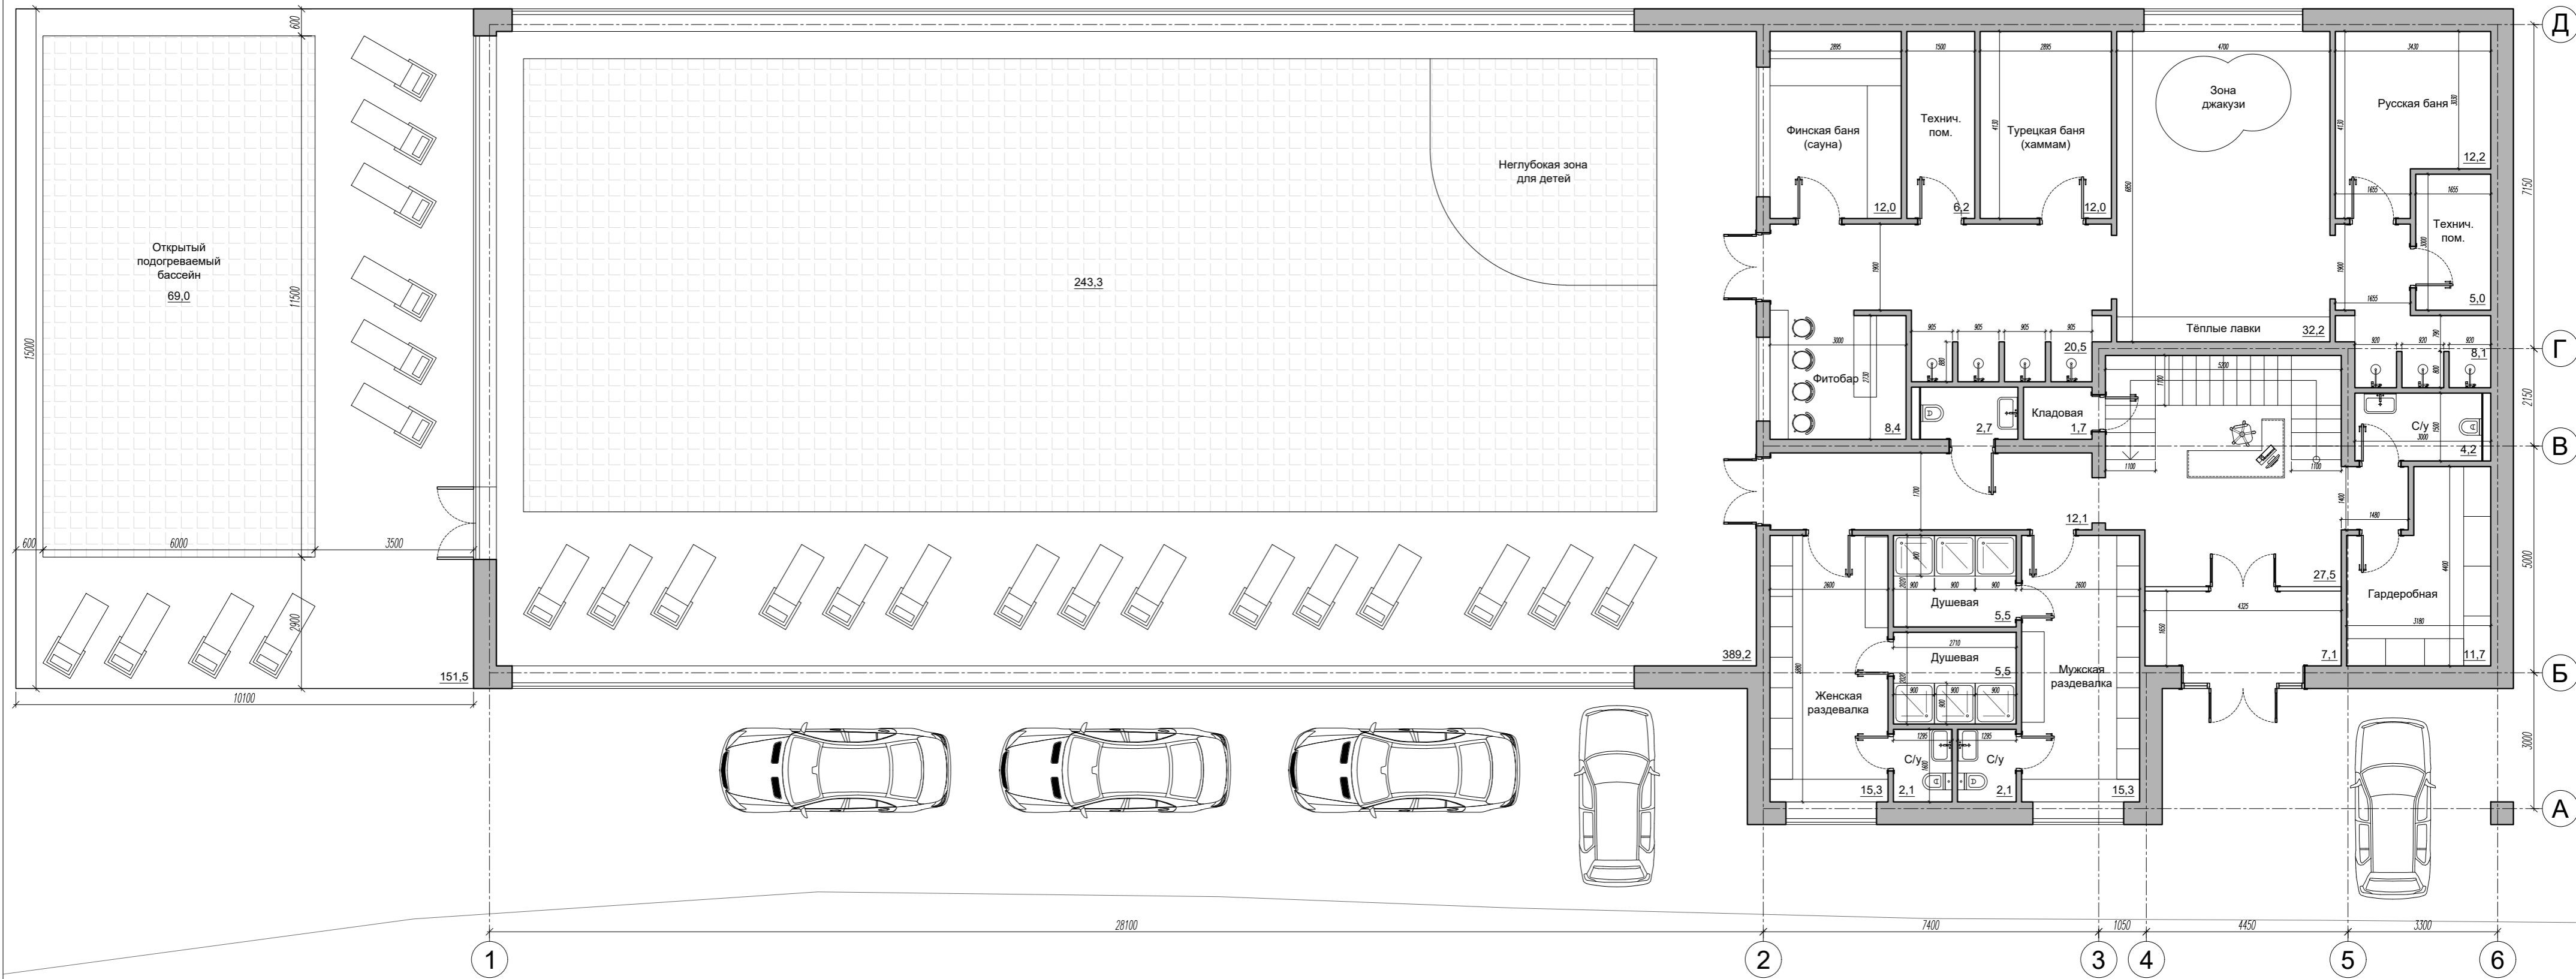

		Москва		
		Спа		
		Стадия	Лист	Листов
		ЭП	2	
Архитектор	Чулкова В.			
Архитектор	Беспалько М.			
План 1 этажа		М 1:100		

План 2 этажа

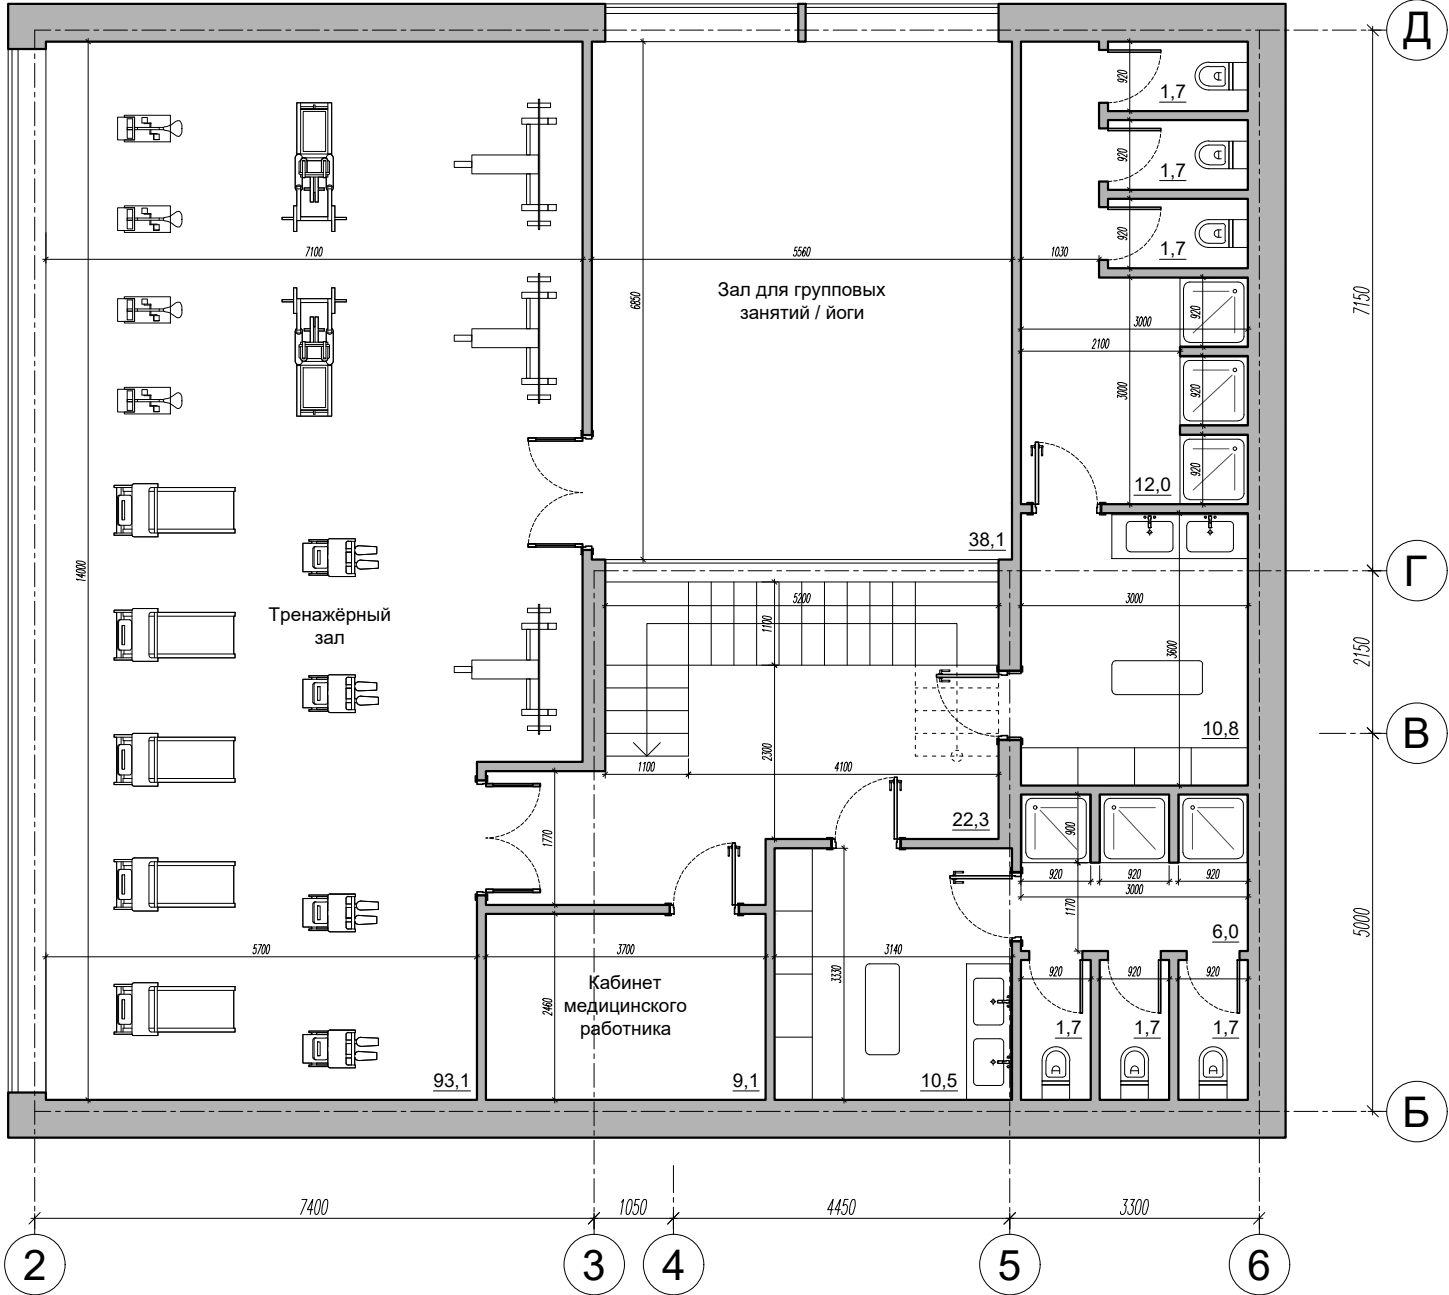

				Москва		
				Спа		
				ЭП		3
Архитектор	Чулкова В.					
Архитектор	Беспалько М.					
				План 2 этажа		
				М 1:100		