



# План подвала (1:100)

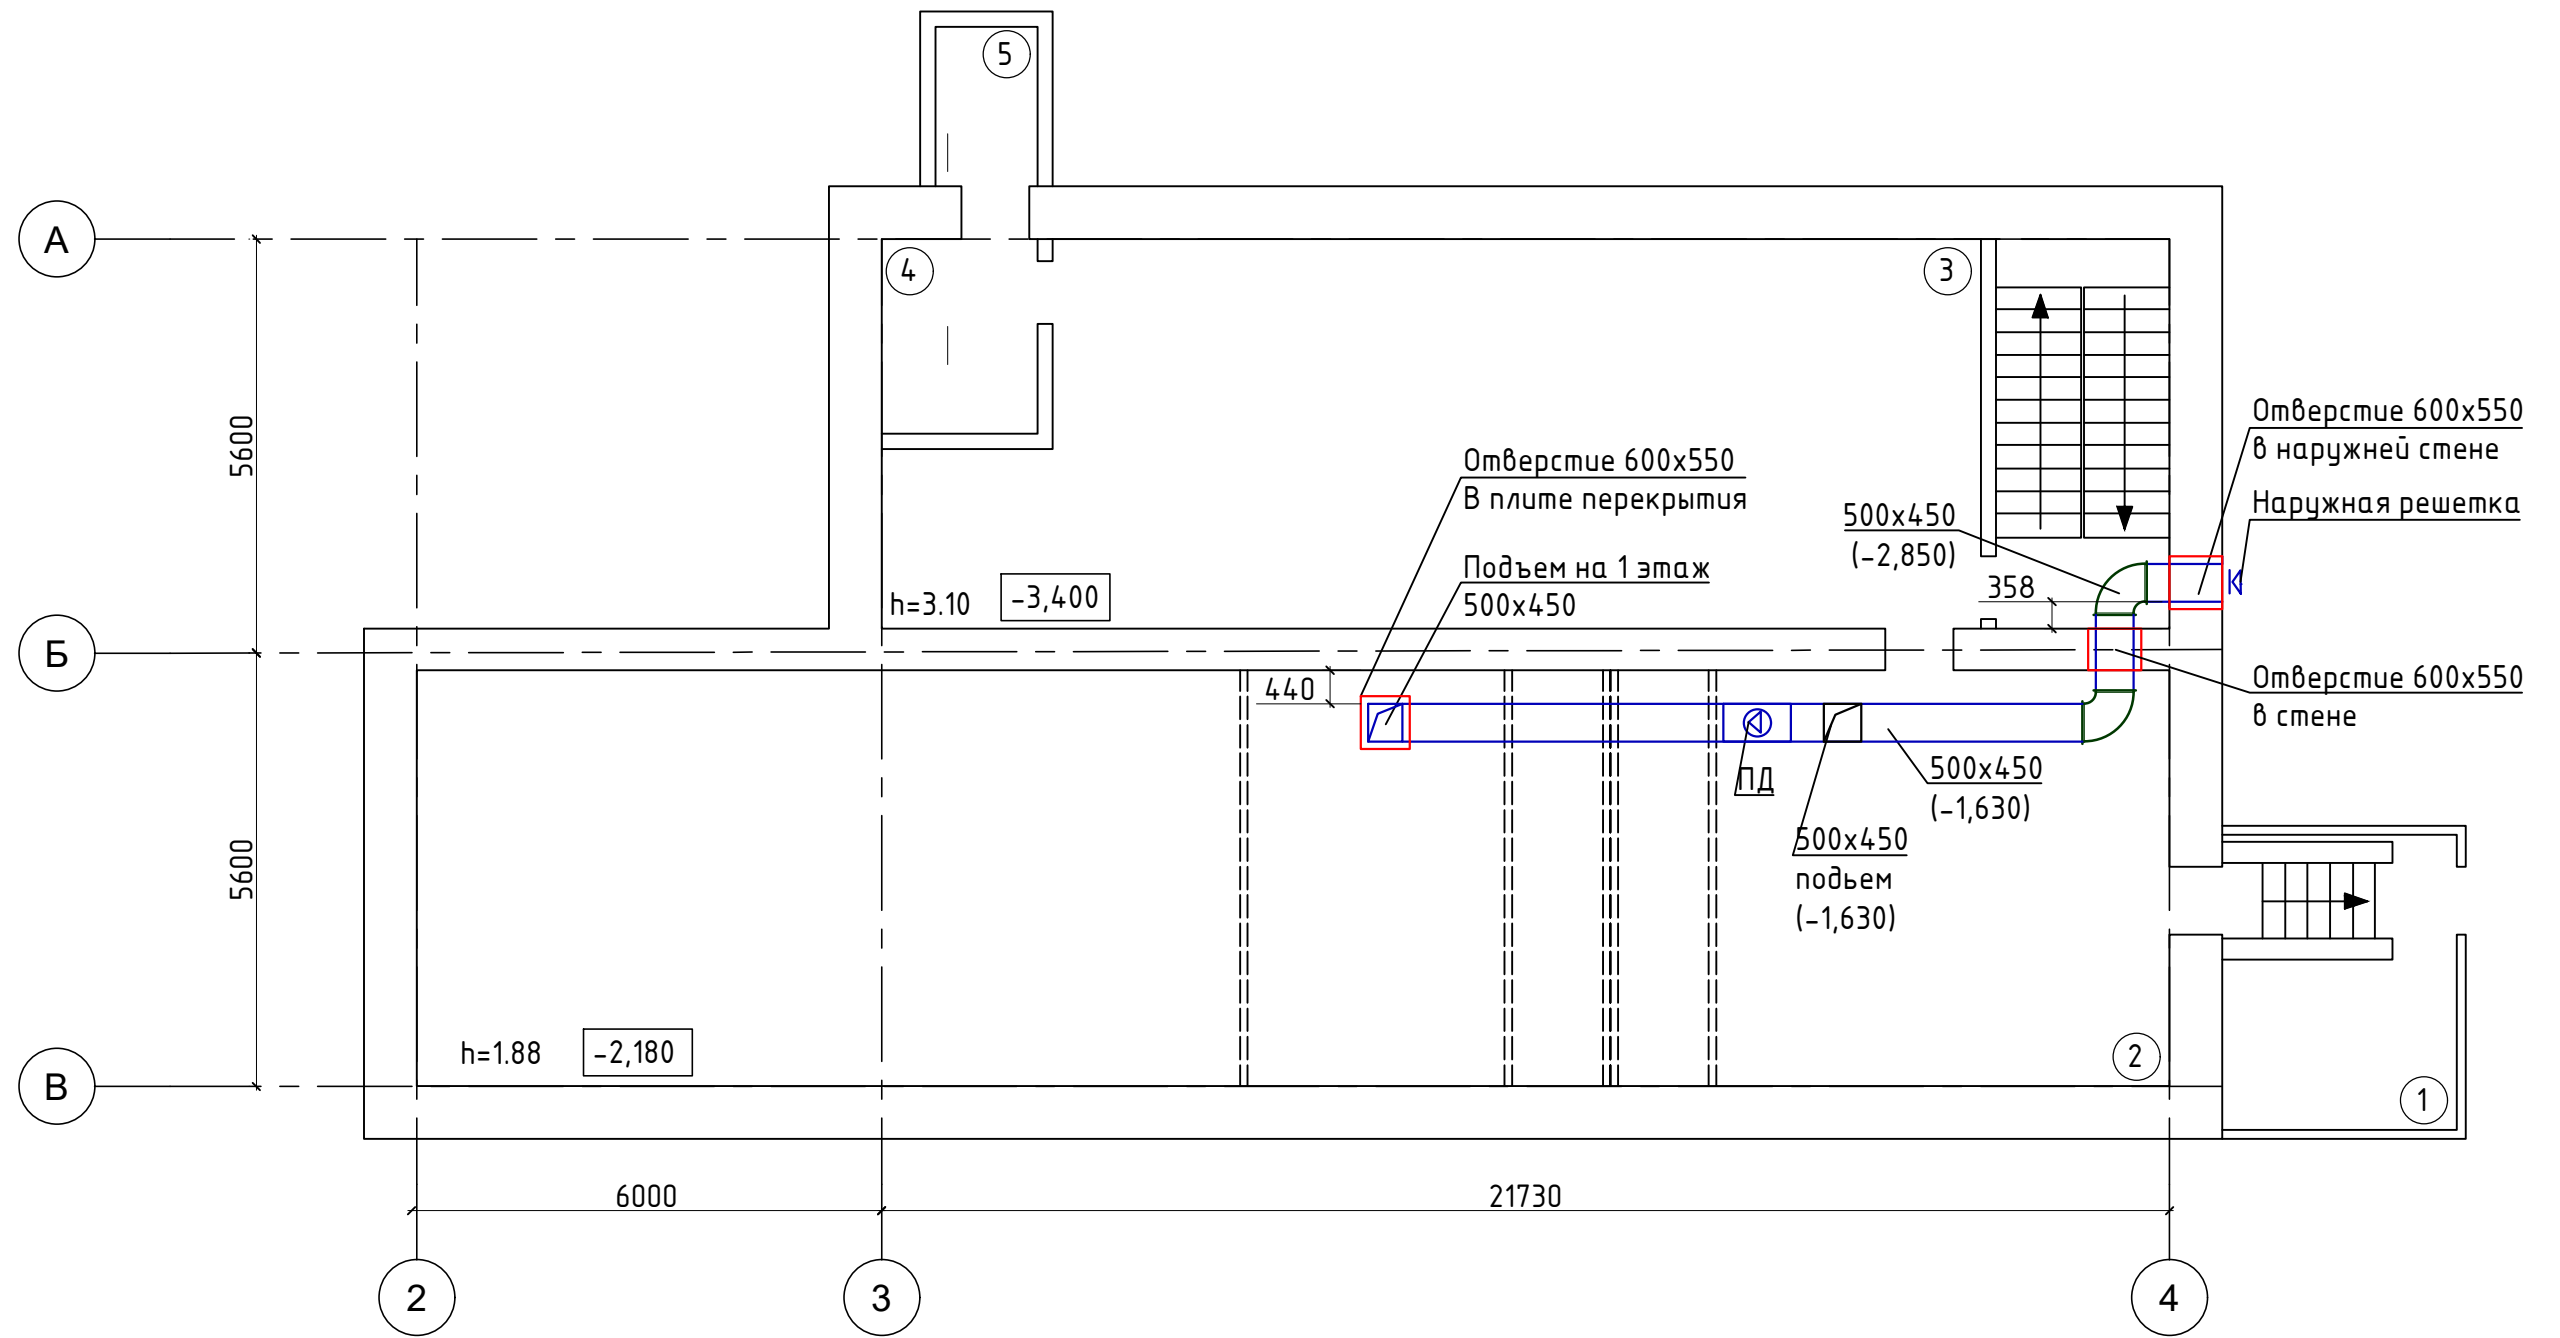

Экспликация помещений	
№пп	Наименование помещения
1	Насосная
2	Помещения подвала
3	Помещения подвала
4	Помещения подвала
5	Помещения подвала

Изм.	Колу ч	Лист	№ док	Подп.	Дат а	Стадия	Лист	Листов
Разраб.								
ГИП								

# План 1-го этажа (1:100)

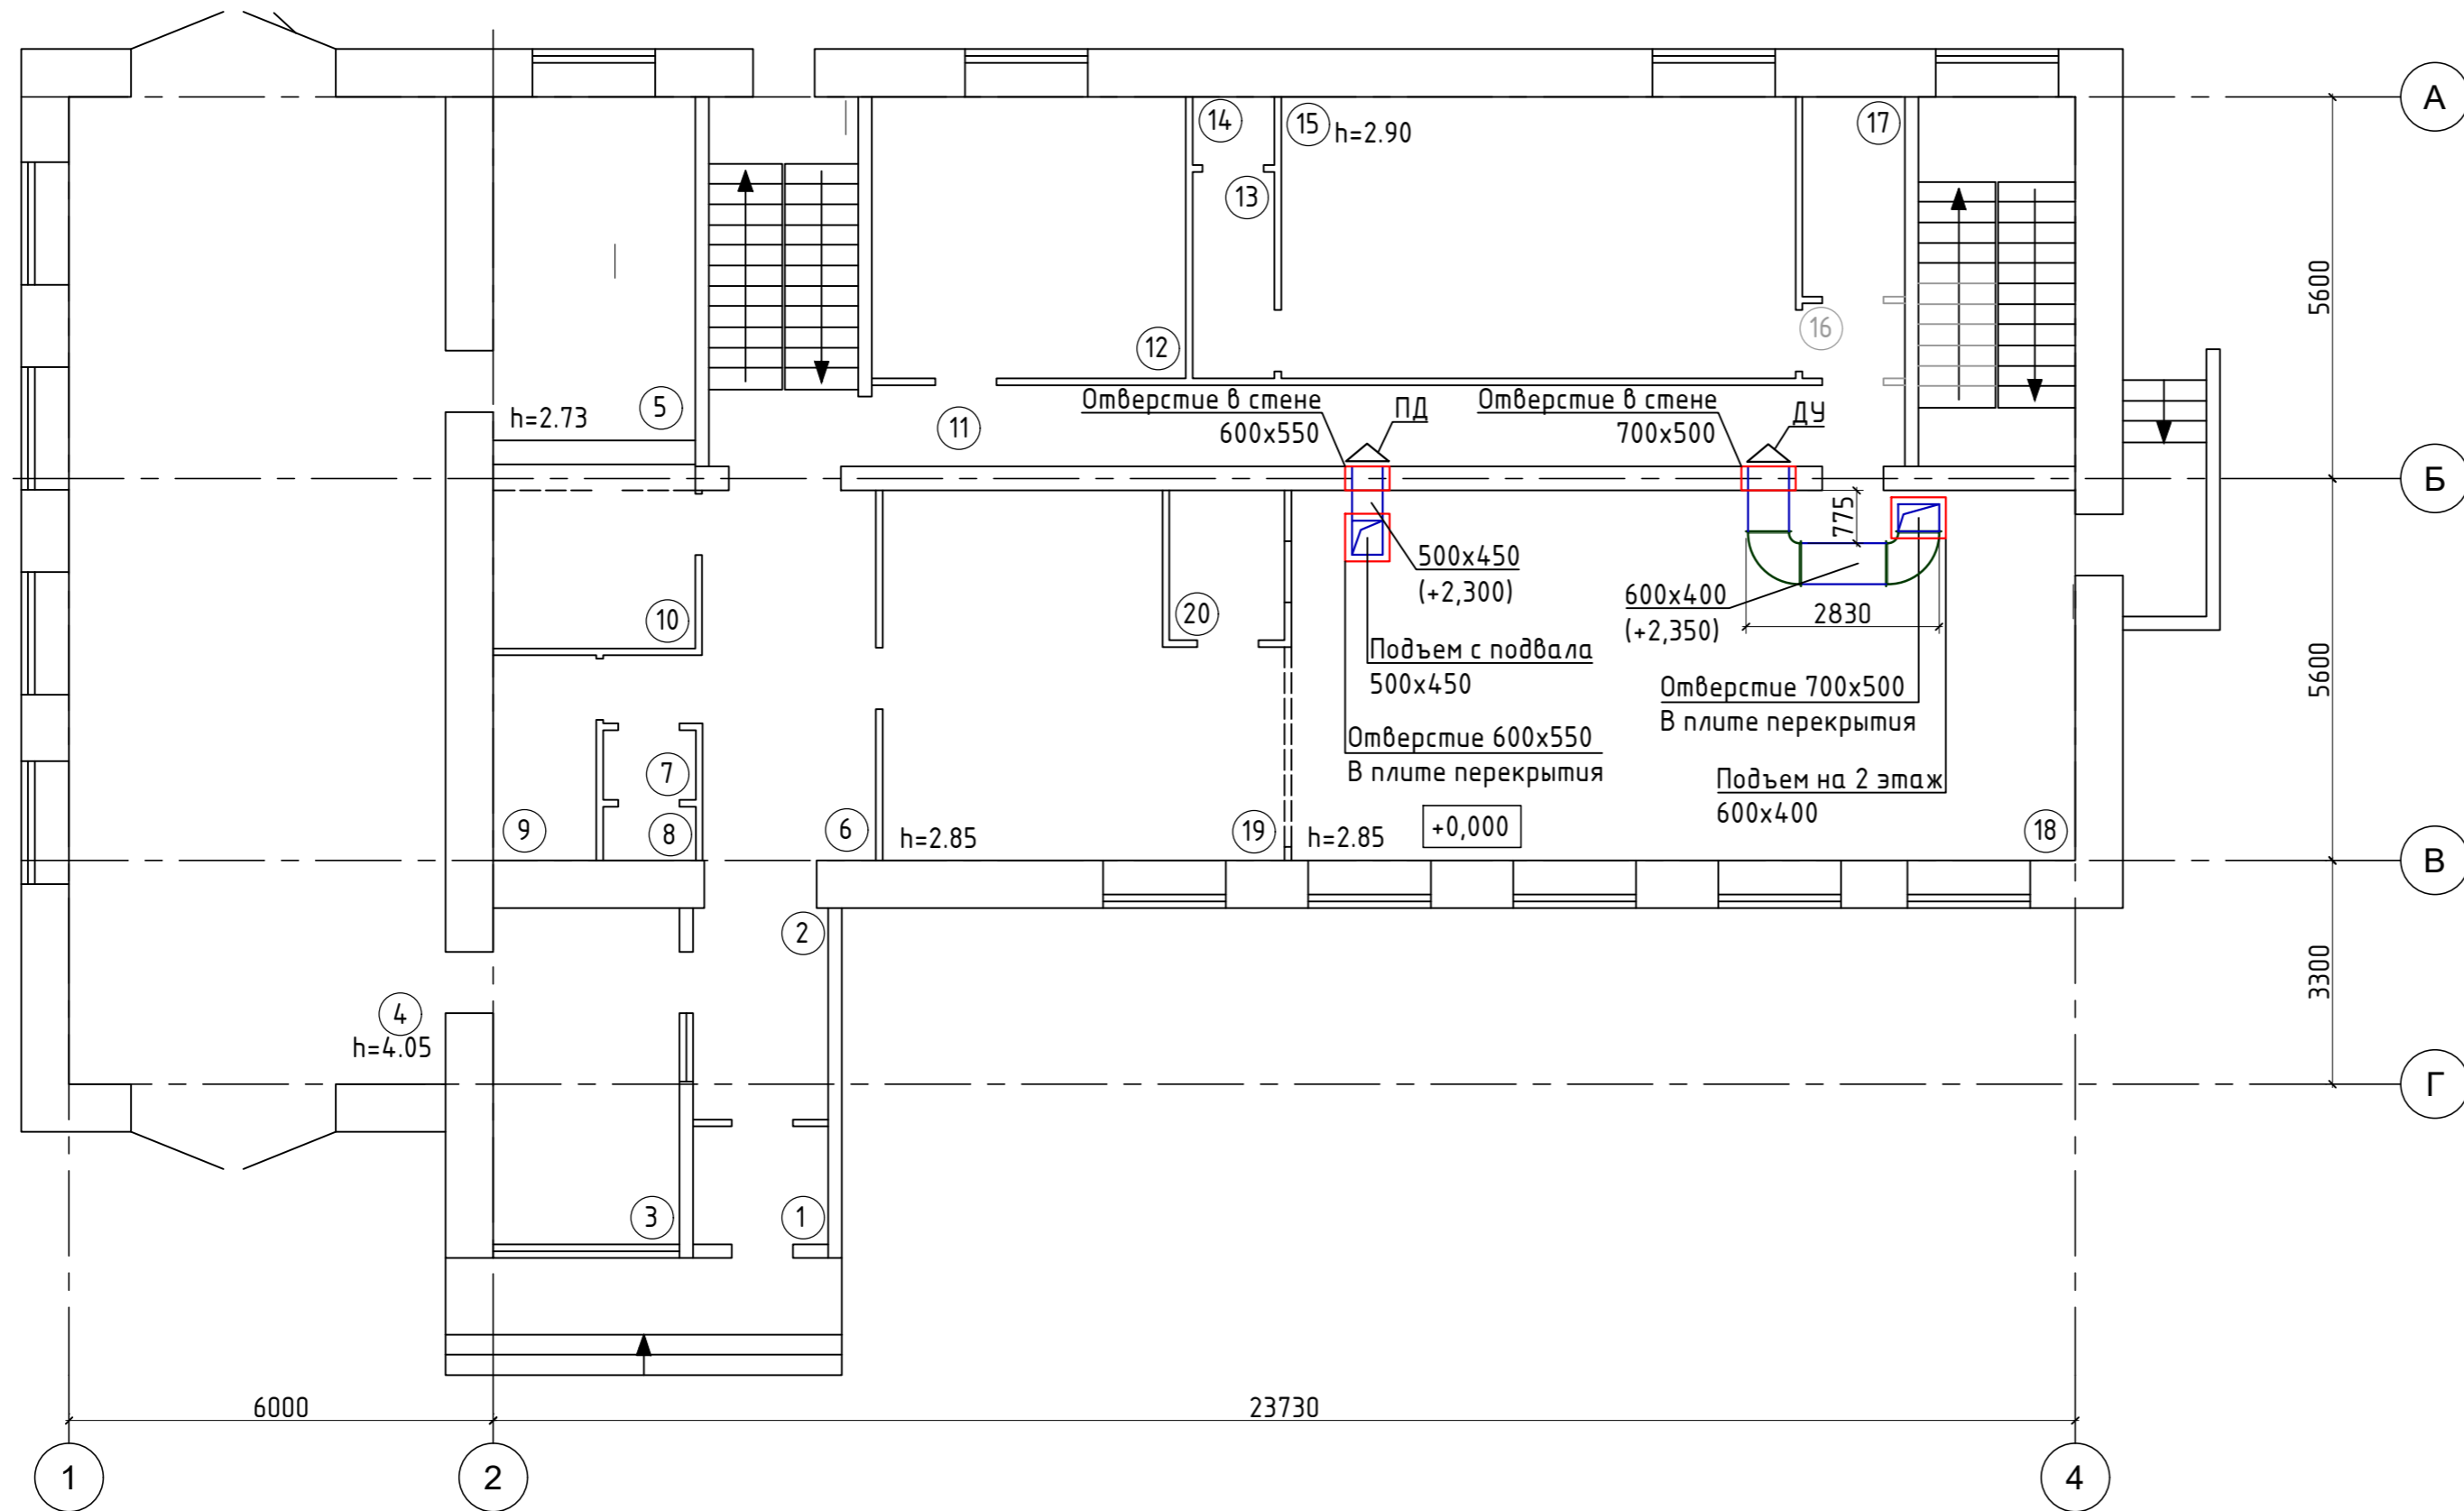


Экспликация помещений	
Нпп	Наименование помещения
1	Тамбур
2	Коридор
3	Кабинет
4	Склад
5	Склад
6	Коридор
7	Сан.узел
8	Сан.узел

Экспликация помещений	
Нпп	Наименование помещения
9	Эл.щитовая
10	Подсобное помещение
11	Коридор
12	Кабинет
13	Раздевалка
14	Душевая
15	Кабинет
16	Тамбур

Экспликация помещений	
Нпп	Наименование помещения
17	Подсобное помещение
18	Зал приема пищи
19	Кухня
20	Мойка

Изм.	Колу ч	Лист	№ док	Подп.	Дат п				
Разраб.							Стадия	Лист	Листов
ГИП									

# План 2-го этажа (1:100)

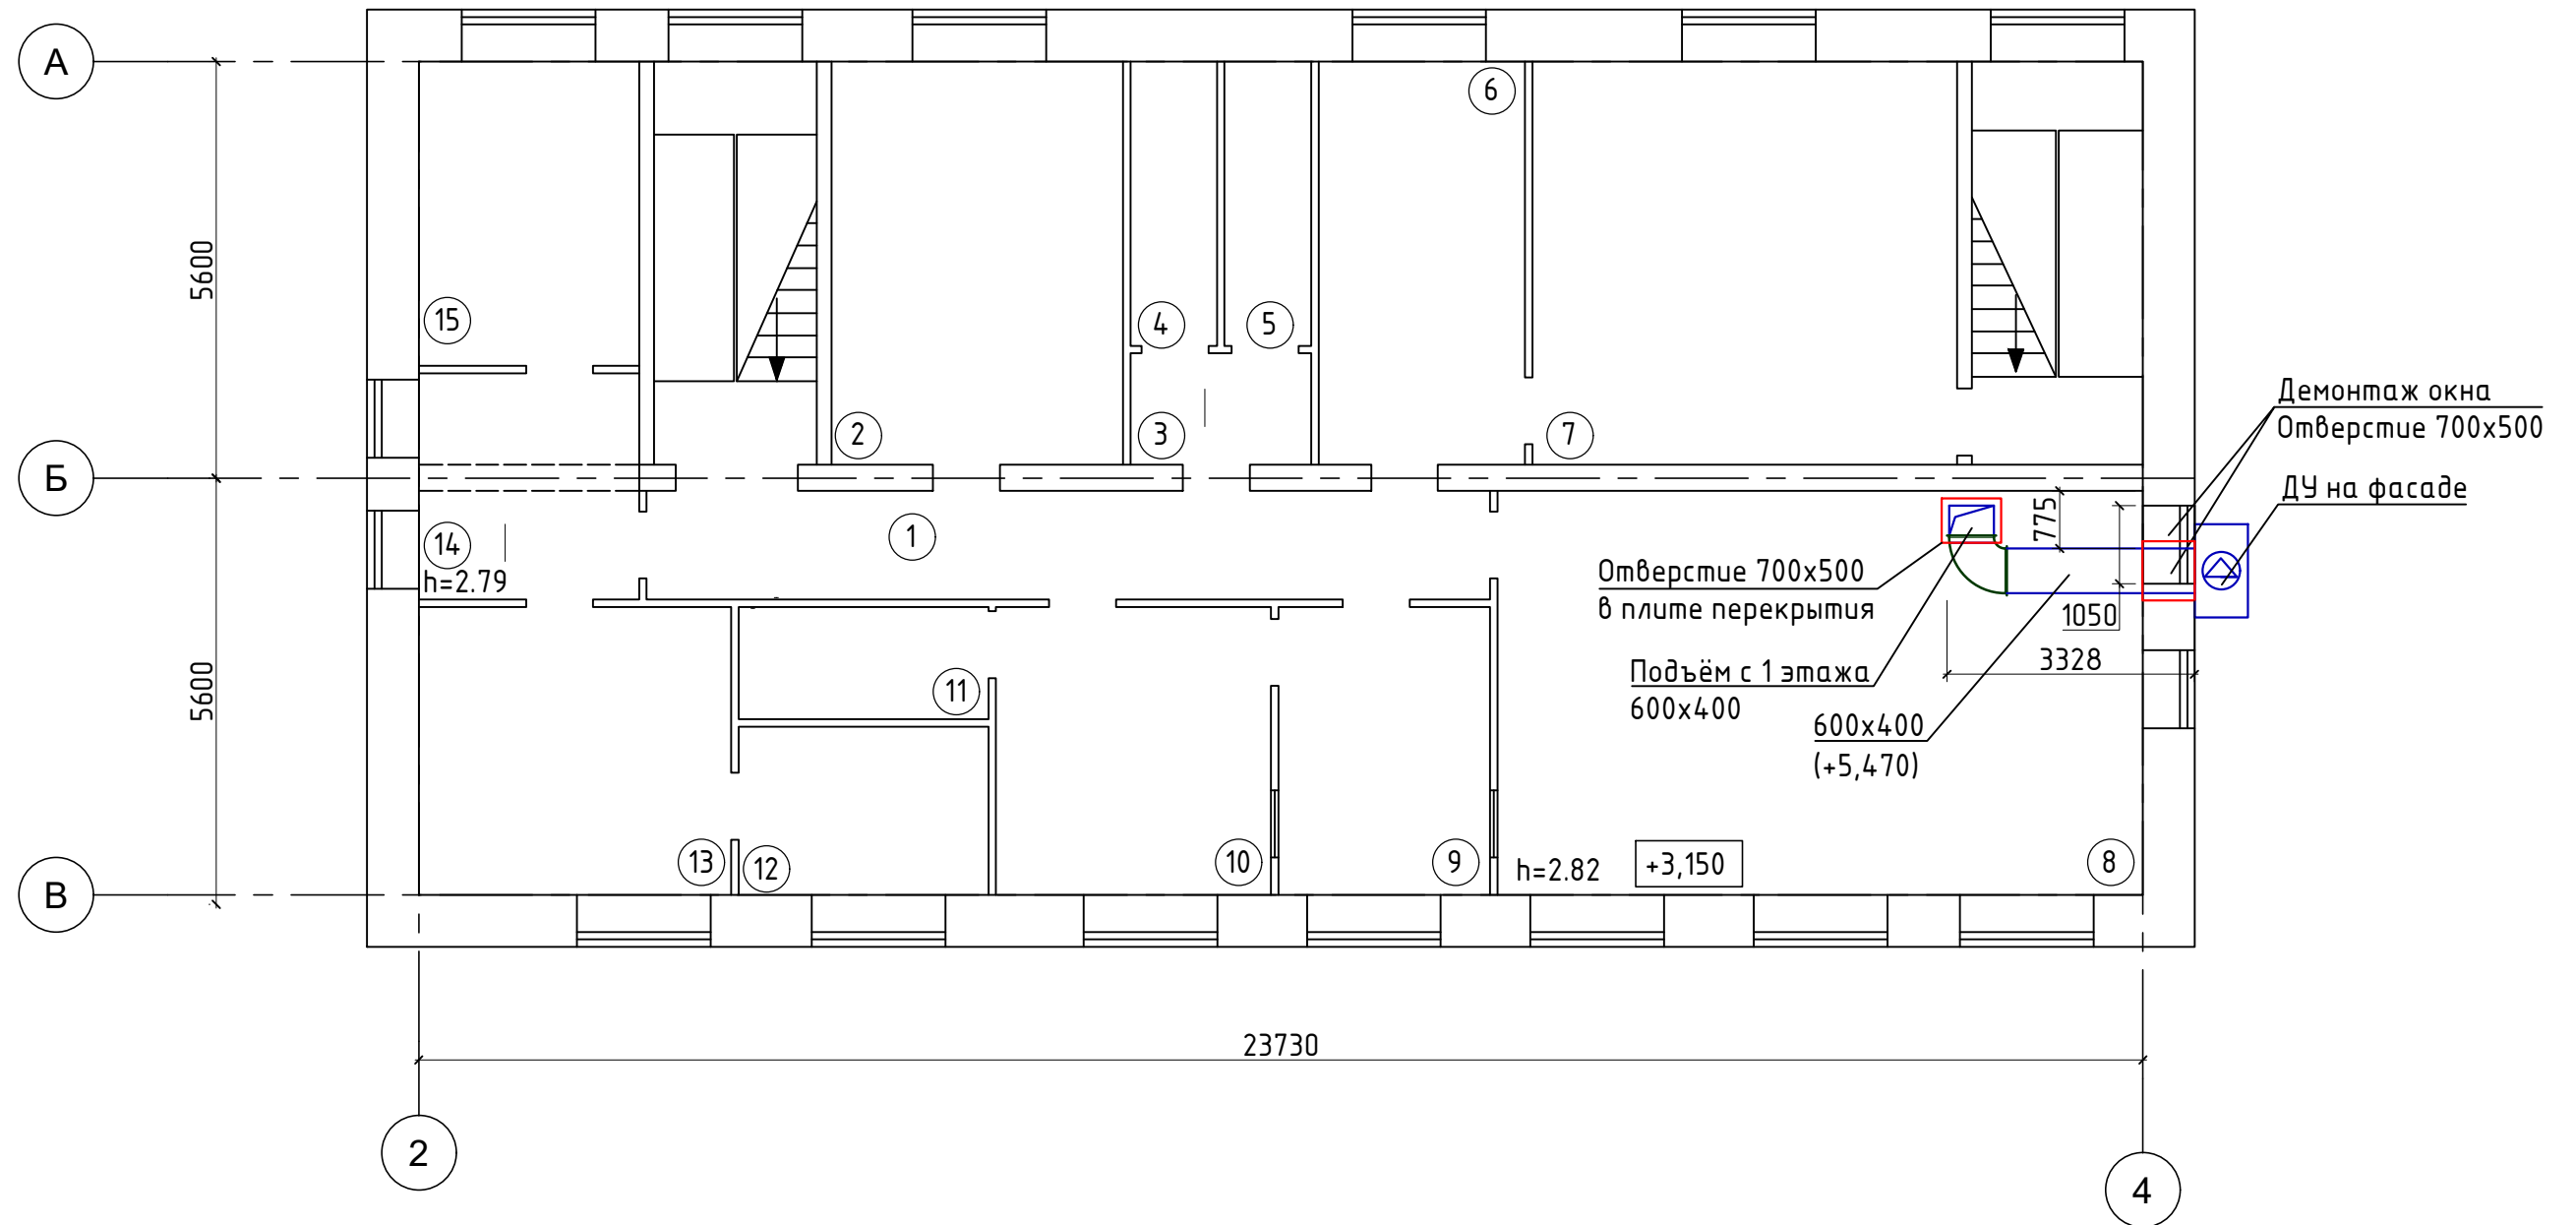

Экспликация помещений	
№пп	Наименование помещения
1	Коридор
2	Кабинет
3	Тамбур
4	Сан.узел
5	Сан.узел
6	Кабинет
7	Кабинет
8	Кабинет

Экспликация помещений	
№пп	Наименование помещения
9	Кабинет
10	Кабинет
11	Серверная
12	Бытовое помещение
13	Кабинет
14	Тамбур
15	Кабинет

Изм.	Колу	Лист	№ док	Подп.	Дат	Стадия	Лист	Листов
Разраб.								
ГИП								

Позиция	Наименование и техническая характеристика	Тип, марка, обозначение документа	Код оборудования, изделия, материала	Завод-изготовитель	Единица измерения	Кол-во	Масса, единицы кг	Примечания
	<u>Вентиляция подпора воздуха (ПД)</u>							
	Вентилятор				шт	1		
	Воздуховод из оцинкованной стали толщиной 0,7 мм, 500x450				пм	13		
	Решётка 500x450				шт	1		
	Отвод 90° 500x450				шт	2		
	Отвод 90° 450x500				шт	2		
	Клапан ПД				шт	1		
	<u>Вентиляция дымоудаления (ДУ)</u>							
	Вентилятор радиальный				шт	1		
	Воздуховод из оцинкованной стали толщиной 1 мм, 600x400				пм	8		
	Отвод 90° 600x400				шт	3		
	Отвод 90° 400x600				шт	2		
	Клапан ДУ				шт	1		
	Разработка отверстия в перекрытие 600x550				шт	1		
	Разработка отверстия в стене 600x550				шт	2		
	Разработка отверстия в перекрытие 700x500				шт	1		
	Разработка отверстия в стене 700x500				шт	2		
	Демонтаж окна 1010x1010				шт	1		
	Заделка оконного проема 1020x1020				шт	1		

Изм.	Колу ч	Лист	№ док	Подп.	Дат а				
Разраб.								Стадия	Лист
ГИП									Листов