


Экспликация помещений 1-го этажа

Номер пом.	Наименование	Площадь, м ²
1	Комната	15,4
2	Комната	15,11
3	Комната	15,11
4	Комната	15,11
5	Комната	15,11
6	Комната	15,13
7	Комната	15,13
8	Комната	15,13
9	Комната	15,13
10	Комната	15,13
11	Кухня	22,93
12	Столовая	45,08
13	Сан.узел	9,09
14	Умывальная	5,86
15	Кладовая	11,3
16	Мясной цех	11,35
17	Салатный цех	11,35
18	Сан.узел	6,98
19	Умывальная	4,5
20	ТП	8,97
21	Щитовая	6,25
22	Охрана	2,66
23	Лестничная клетка	12,55
24	Коридор	45,53

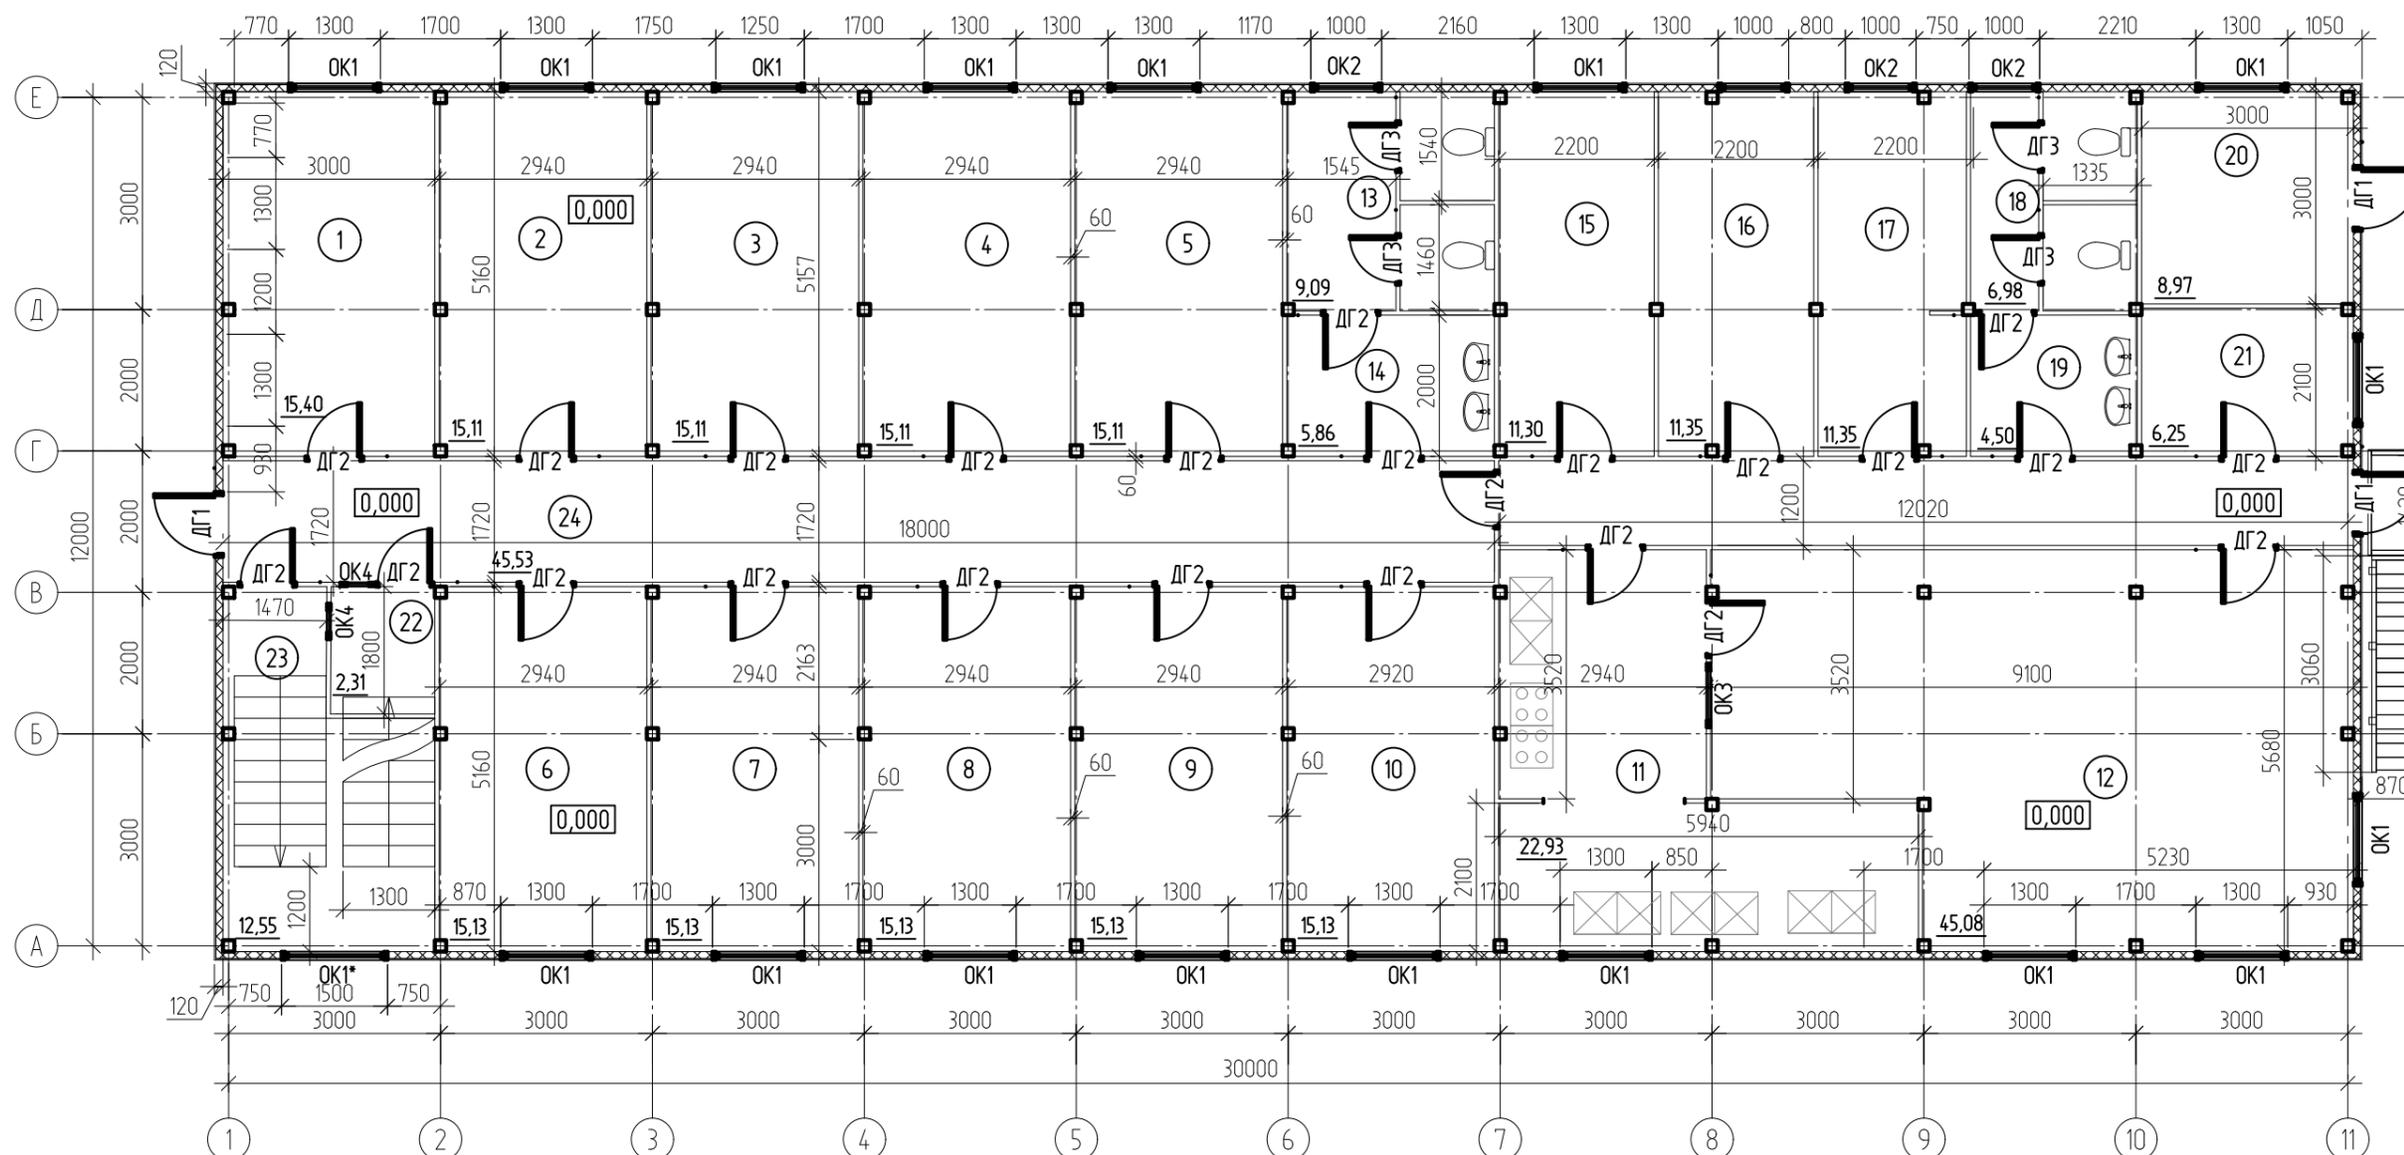

Ведомость отделки помещений

Номер помещения	Вид отделки элементов интерьеров				Примечание
	Потолок	Площадь, м ²	Пол	Площадь, м ²	
1, 2, 3, 4, 5, 6, 7, 8, 9, 10, 11, 12, 13, 14, 15, 16, 17, 18, 19, 20, 21, 22, 24	Подвесной потолок, плиты 600x600 мм	339	Керамическая плитка	339	
23	Грунтовка, окраска акриловыми красками	12.4	Керамическая плитка	12.4	

Спецификация элементов заполнения оконных проемов


Поз.	Наименование	Кол-во, шт.	Примечание
Окна			
ОК1	Окно пластиковое 1200x1320	18	
ОК1*	Окно пластиковое 1500x2500	1	
ОК2	Окно пластиковое 1000x1200	4	
ОК3	Окно пластиковое 900x1000	1	
ОК4	Окно пластиковое 500x1000	2	

Спецификация элементов заполнения дверных проемов

Поз.	Наименование	Кол-во, шт	Примечание
з			
ДГ1	Дверь металлическая с окном 920x2100	3	
ДГ2	Дверь пластиковая 820x2100	24	
ДГ3	Дверь пластиковая 720x2100	4	

0.000=

						Шифр: /АР		
Изм.	Кол. уч.	Лист	№ док.	Подп.	Дата			
						Общешитие		
						Стадия	Лист	Листов
						РД	1	2
						План 1-го этажа на отм. 0.000		

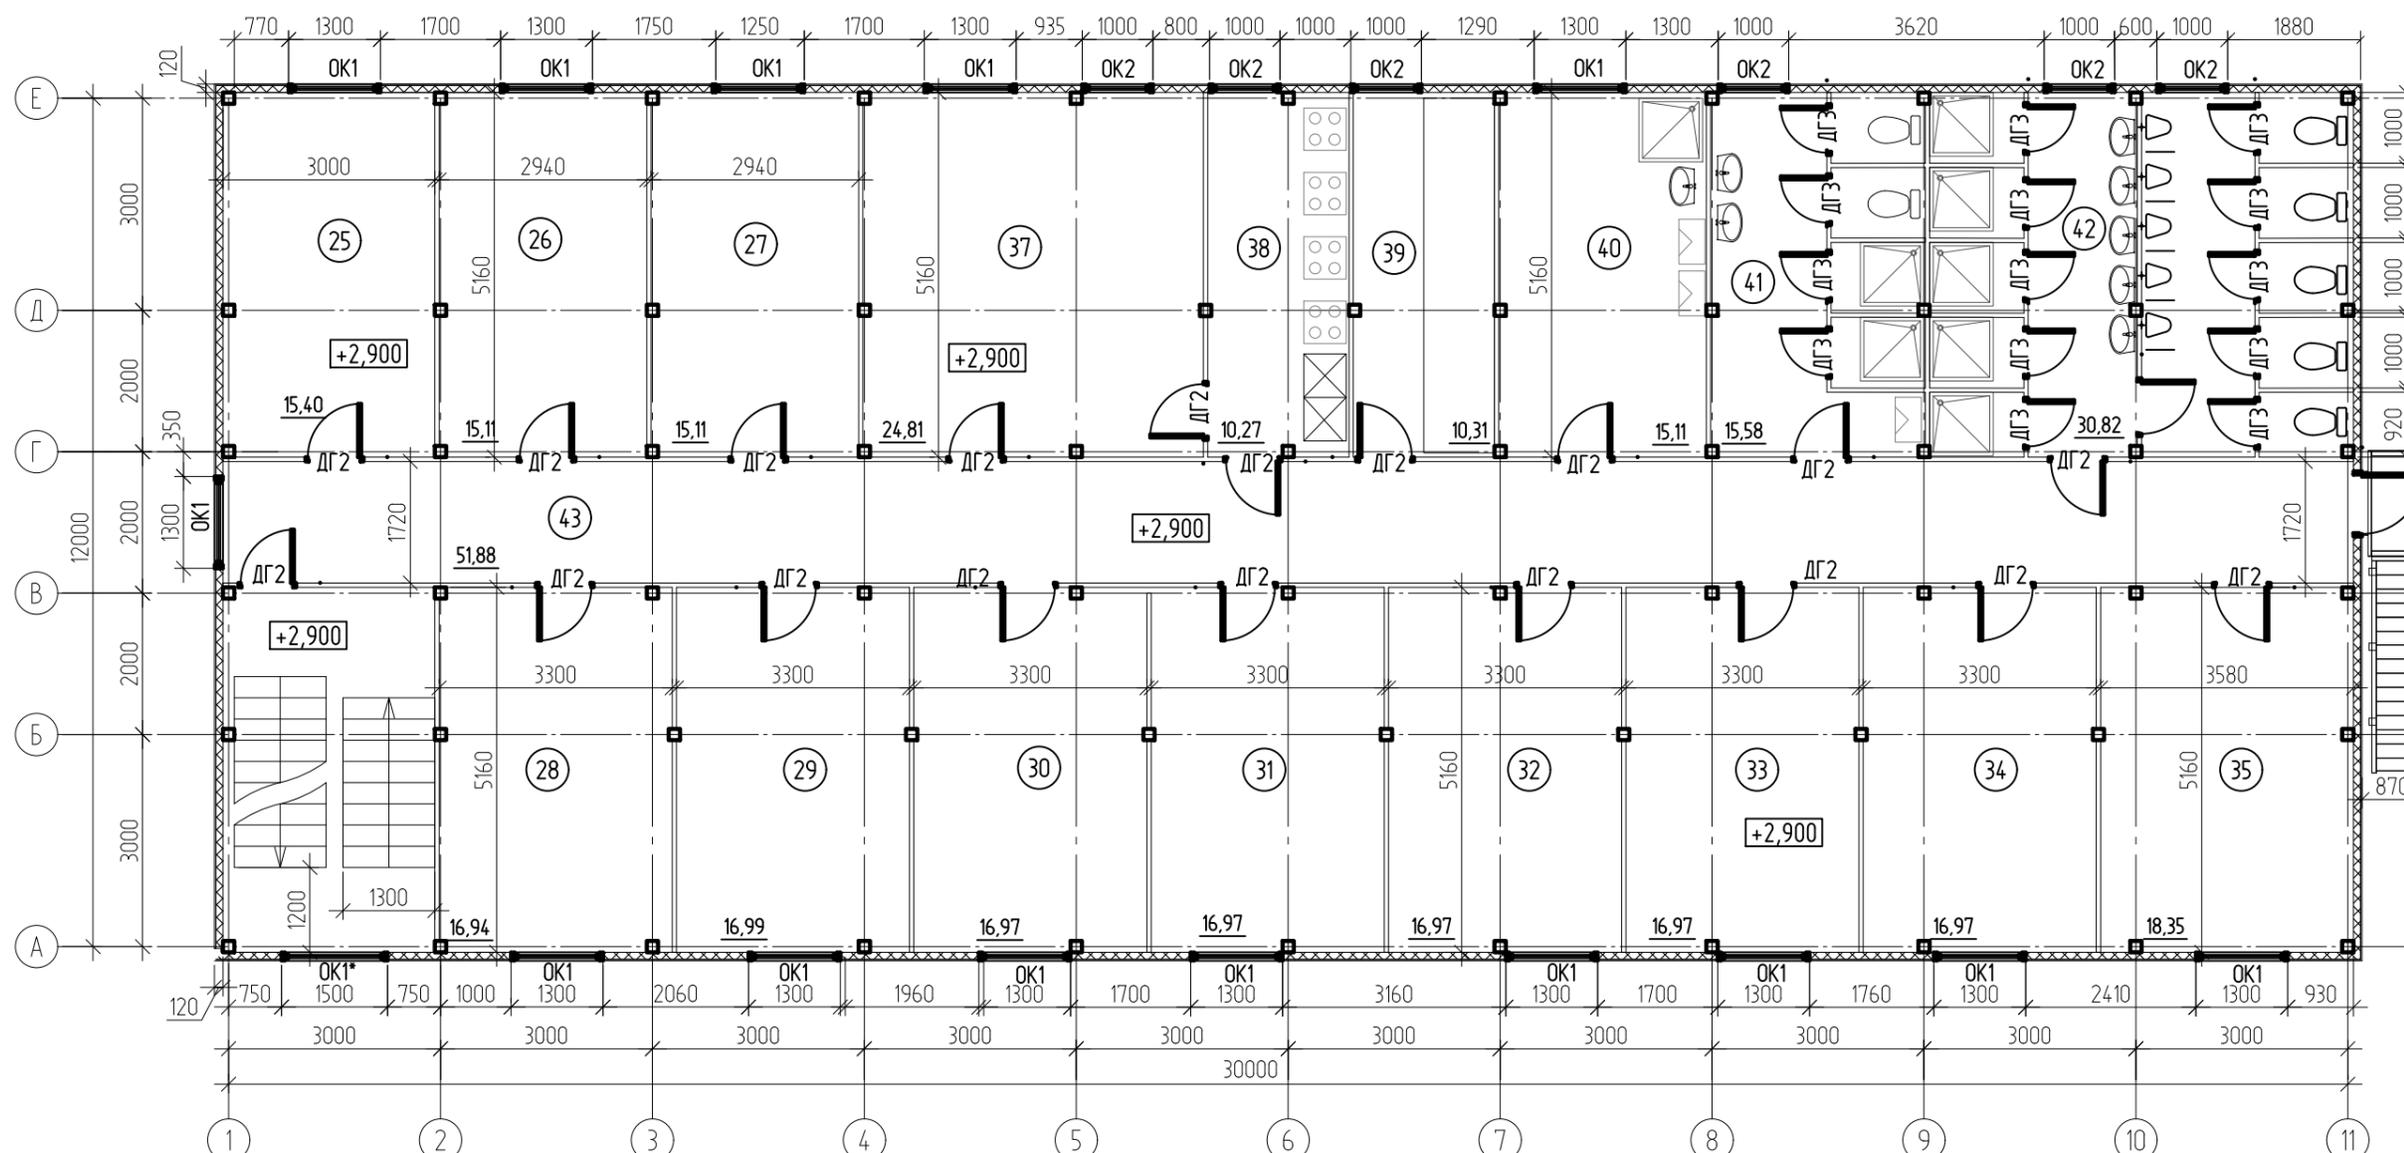

Экспликация помещений 2-го этажа

Номер пом.	Наименование	Площадь, м2
25	Комната	15,4
26	Комната	15,1
27	Комната	15,1
28	Комната	16,94
29	Комната	16,99
30	Комната	16,97
31	Комната	16,97
32	Комната	16,97
33	Комната	16,97
34	Комната	16,97
35	Комната	18,35
37	Столовая	24,8
38	Кухня	10,3
39	Бельевая	10,3
40	Постирочная	15,1
41	Сан. узел женский	15,6
42	Сан. узел мужской	30,8
43	Коридор	51,9

Ведомость отделки помещений 2-го этажа

Номер помещения	Вид отделки элементов интерьеров			Примечание
	Потолок	Площадь, м2	Пол	
25, 26, 27, 28, 29, 30, 31, 32, 33, 34, 35, 37, 38, 39, 40, 41, 42, 43	Подвесной потолок, плиты 600x600 мм	314,6	Керамическая плитка	314,6

Спецификация элементов заполнения оконных проемов

Поз.	Наименование	Кол-во, шт.	Примечание
Окна			
OK1	Окно пластиковое 1200x1320	14	
OK2	Окно пластиковое 1000x1200	6	

Спецификация элементов заполнения дверных проемов

Поз.	Наименование	Кол-во, шт.	Примечание
Э			
ДГ1	Дверь металлическая с окном 920x2100	1	
ДГ2	Дверь пластиковая 820x2100	20	
ДГ3	Дверь пластиковая 720x2100	14	

						Шифр: /AP		
Изм.	Кол. уч.	Лист	№ док.	Подп.	Дата			
						Общешитие		
						Стадия	Лист	Листов
						РД	2	2
						План 2-го этажа на отм. +2.900		