


Обмерный план подвала

Экспликация помещений

№	Наименование	Площадь, м.кв.
001	Лестничная клетка	26,6
002	Кладовая	26
003	Кладовая	46,8
004	Прачечная	7,7
005	Коридор	3,5
006	Коридор	4,7
007	Кладовая	14,1
008	Тамбур	3,7
009	Кладовая	14,9
010	Кладовая	2,2

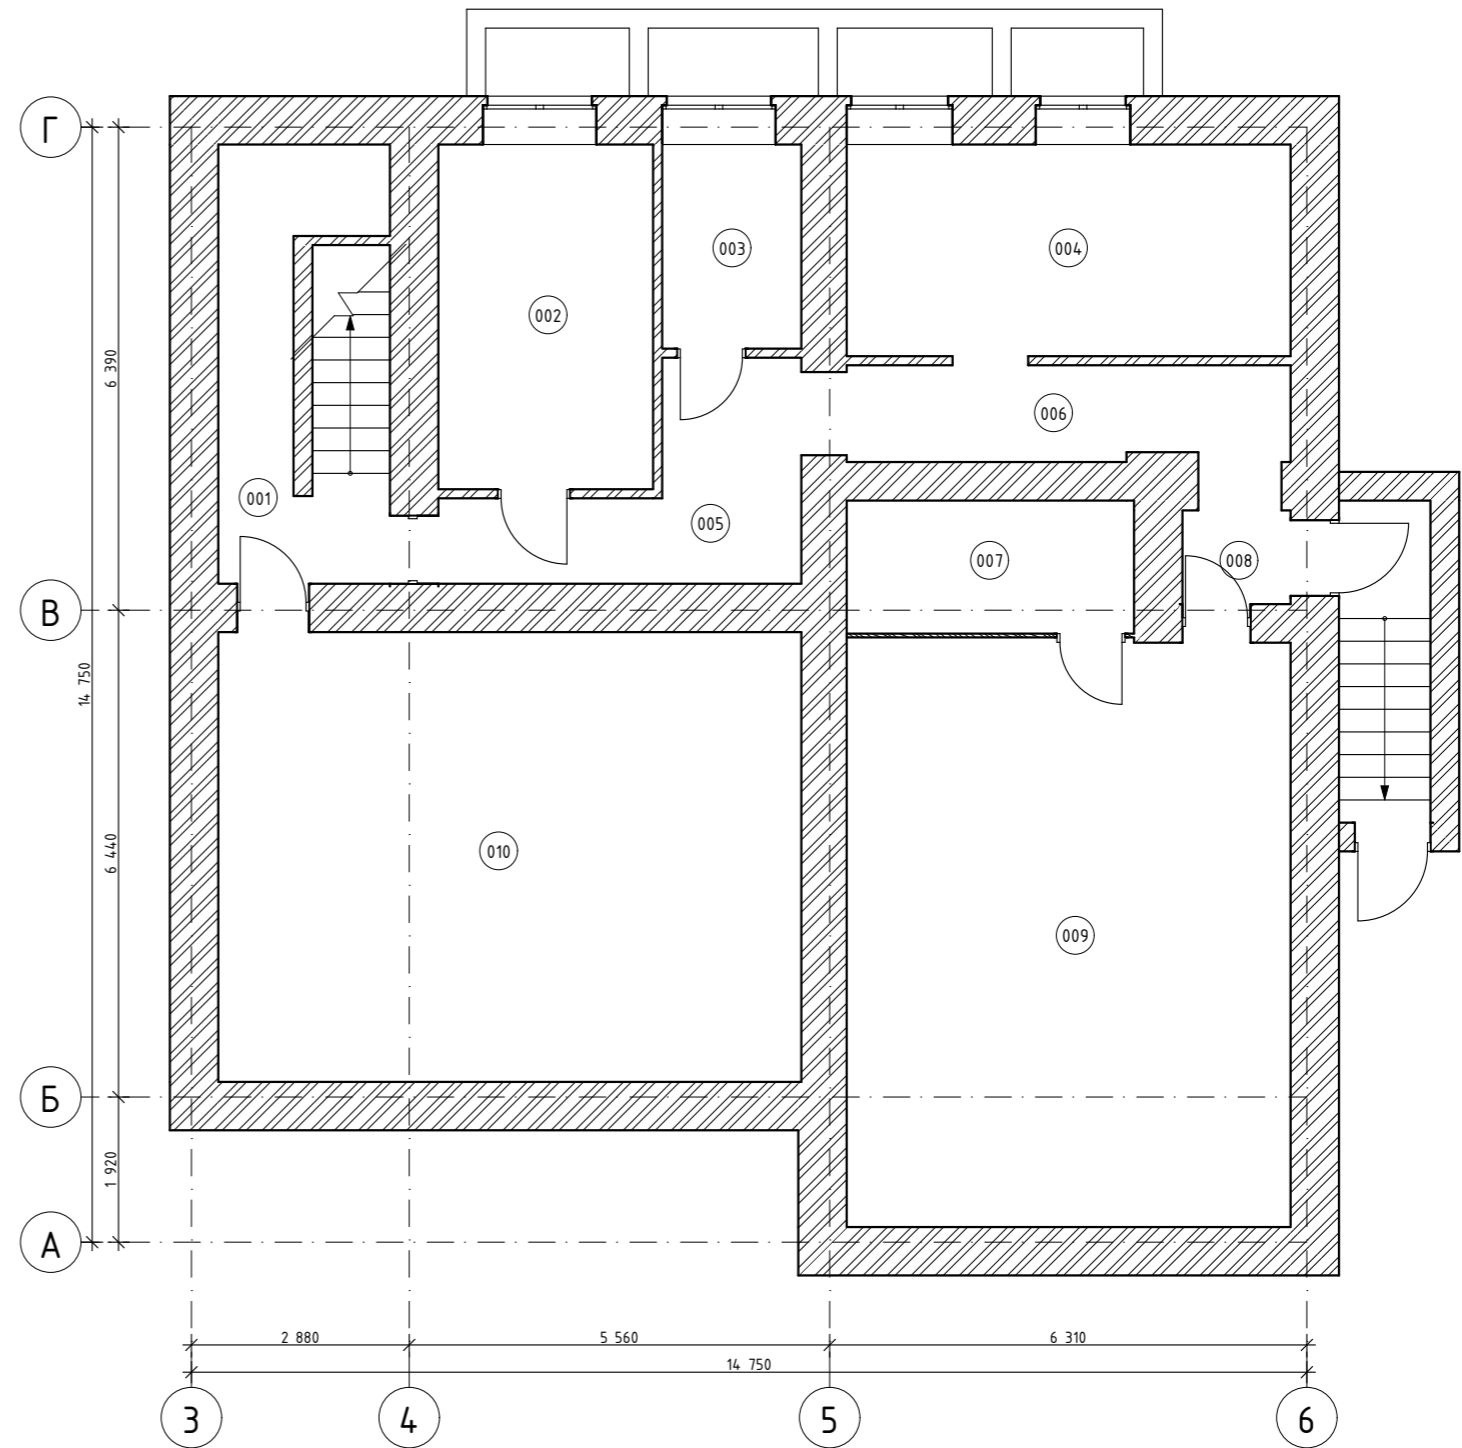


						П-01/2024-АС			
						Капитальный ремонт здания МБДОУ "Детский сад №33" по адресу: Кемеровская область-Кузбасс, г.Прокопьевск, ул. Тюленина,23.			
Изм.	Колуч.	Лист	№Док.	Подп.	Дата	МБДОУ "Детский сад №33"	Стадия	Лист	Листов
Разработал	Онин М.В.						Р	2	—
Проверил	Недашковский А.А.					Обмерный план подвала	ИП Недашковский А.А.		
ГИП	Харитохин Д.В.								
Н. контр.	Марченко К.А.								

План подвала после капремонта

Экспликация помещений

№	Наименование	Площадь, м.кв.
001	Тепловой узел	5,2
002	Сушильная комната	10,2
003	Прачечная	10,2
004	Коридор	3,3
005	Цех первичной обработки овощей	8,2
006	КУИ	3,5
007	Санузел для персонала	2,2
008	Коридор	38,4
009	Электрощитовая	4
010	Венткамера	20,4
011	Комната рабочего по обслуживанию здания	15,1
012	Кладовая сухих продуктов	9,9
013	Кладовая овощей	5,9
014	Комната персонала столовой	5,1
015	Кабинет завхоза	14,7

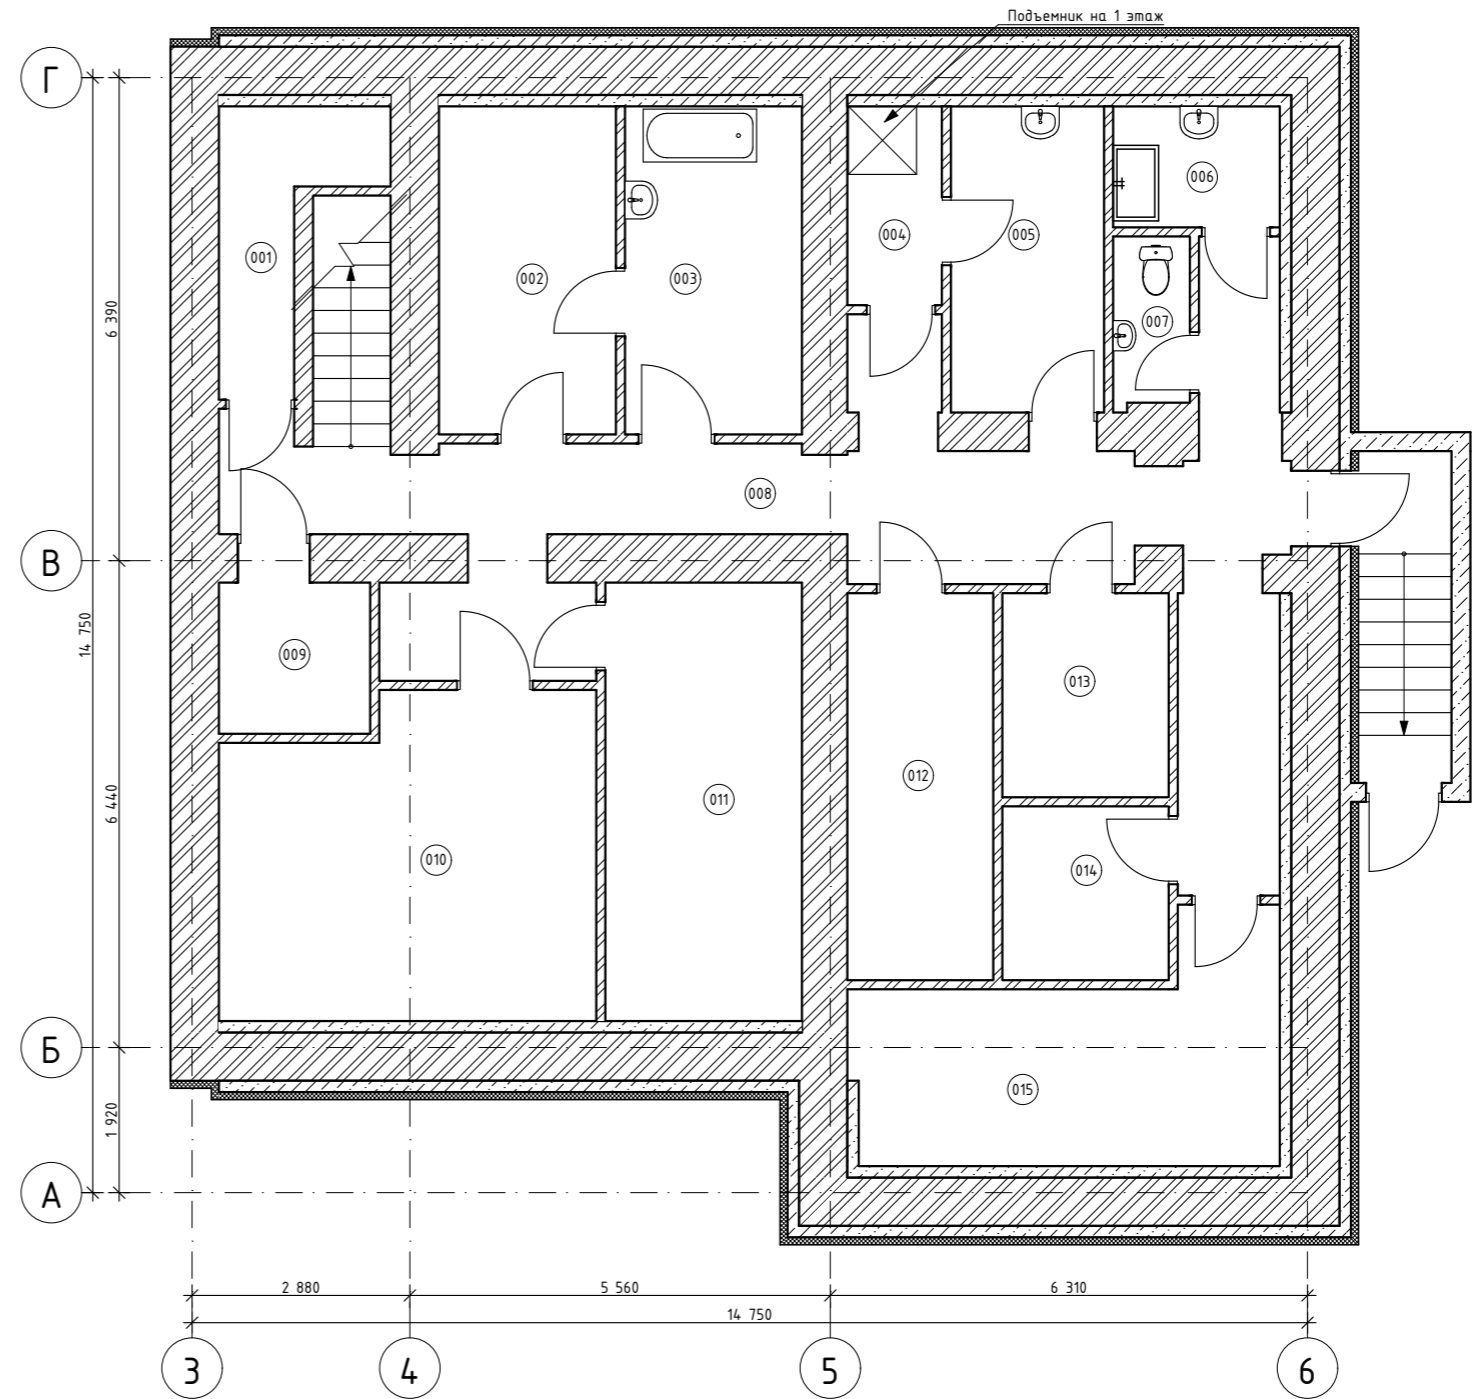


						П-01/2024-АС			
						Капитальный ремонт здания МБДОУ "Детский сад №33" по адресу: Кемеровская область-Кузбасс, г.Прокопьевск, ул. Тюленина,23.			
Изм.	Колуч.	Лист	№Док.	Подп.	Дата	МБДОУ "Детский сад №33"	Стадия	Лист	Листов
Разработал	Онин М.В.						Р	3	—
Проверил	Недашковский А.А.					План подвала после капремонта	ИП Недашковский А.А.		
ГИП	Харитохин Д.В.								
Н. контр.	Марченко К.А.								

Обмерный план 1-го этажа


Экспликация помещений

№	Наименование	Площадь, м.кв.
101	Умывальная	5,8
102	Горшечная	4,4
103	Кладовая скоропортящихся продуктов	5,7
104	Буфет	1,6
105	Игровая/спальня	67,3
106	Кухня	24,2
107	Моечная	4,4
108	Сушилка	0,7
109	Сушилка	0,7
110	Коридор	3,8
111	Кладовая	7,7
112	Приемная	17,2
113	Тамбур	3,2
114	Лестничная клетка	11,5
115	Коридор	9,5
116	Тамбур	3,3
117	Кабинет заведующей	10
118	Коридор	5,2
119	Приемная	20,1
120	Кабинет доп.образования	14,9
121	Сушилка	0,7
122	Сушилка	0,7
123	Коридор	3,9
124	Кабинет	7,6
125	Кладовая	5,5
126	Санузел	4,6
127	Умывальная	5,8
128	Буфет	1,5
129	Игровая/спальня	66,3

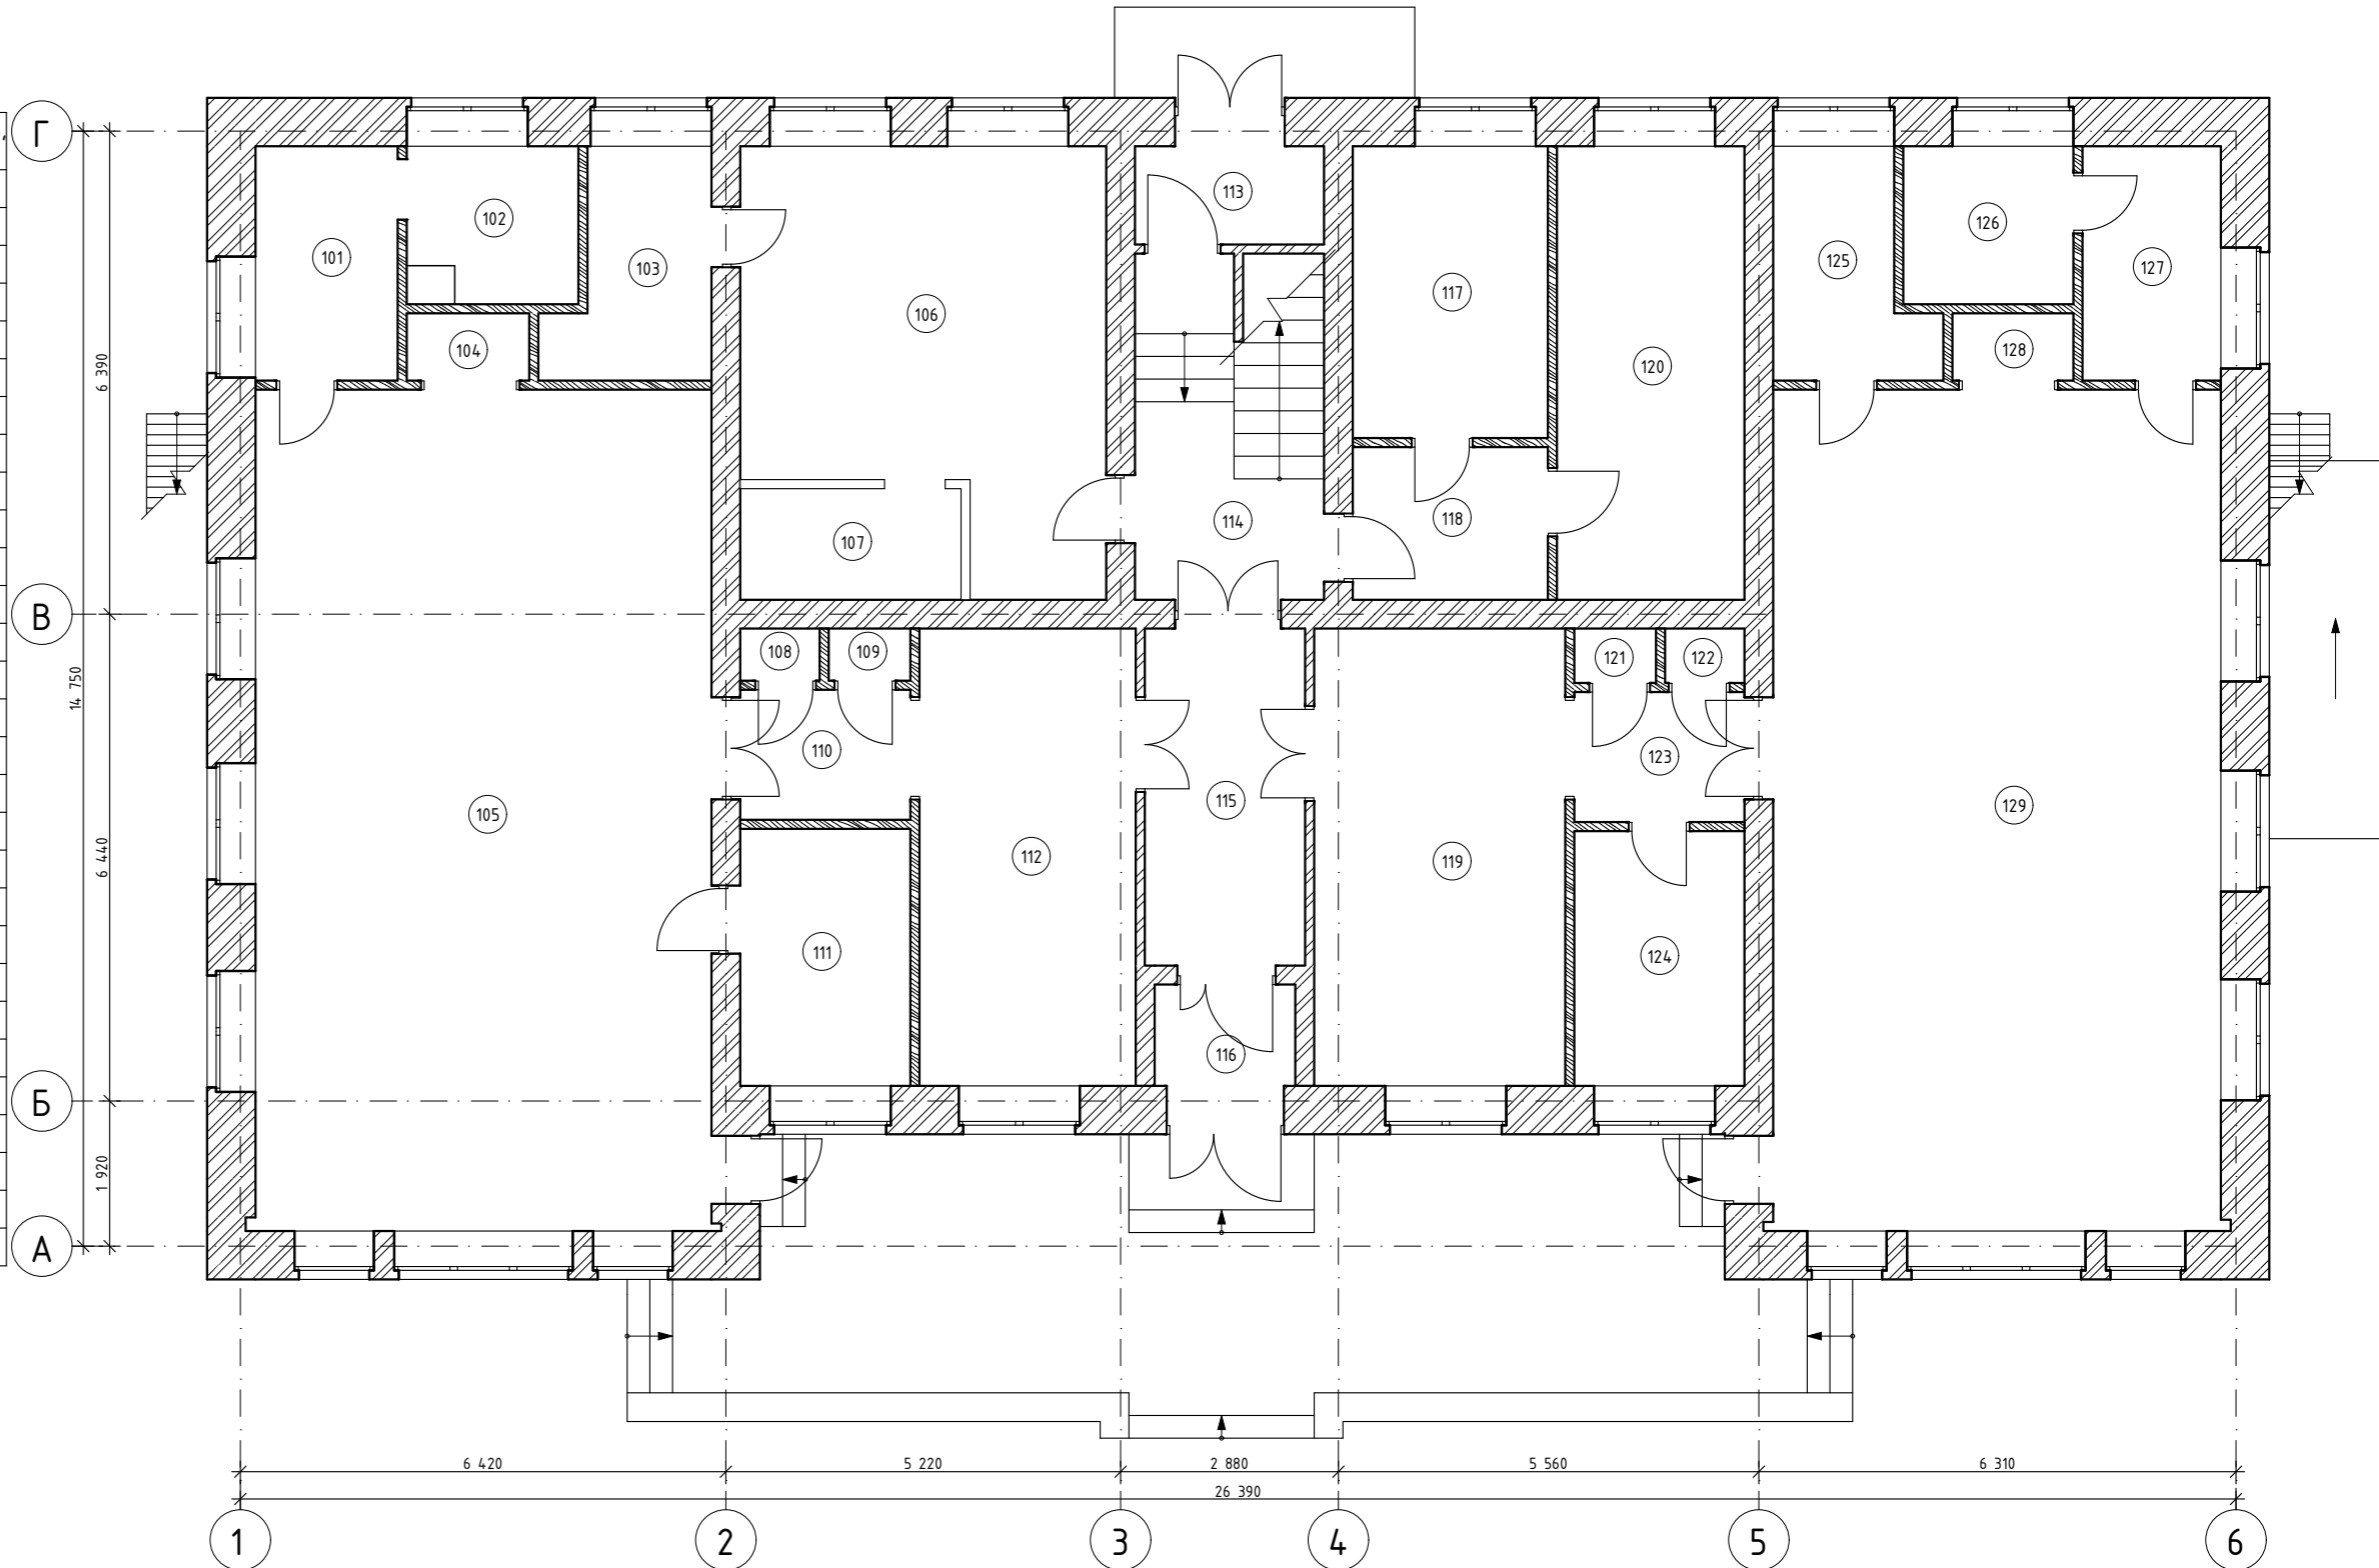

						П-01/2024-АС			
						Капитальный ремонт здания МБДОУ "Детский сад №33" по адресу: Кемеровская область-Кузбасс, г.Прокопьевск, ул. Тюленина,23.			
Изм.	Колуч.	Лист	№Док.	Подп.	Дата	МБДОУ "Детский сад №33"	Стадия	Лист	Листов
Разработал	Онин М.В.						Р	4	—
Проверил	Недашковский А.А.					Обмерный план 1-го этажа	ИП Недашковский А.А.		
ГИП	Харитохин Д.В.								
Н. контр.	Марченко К.А.								

План 1-го этажа после капремонта

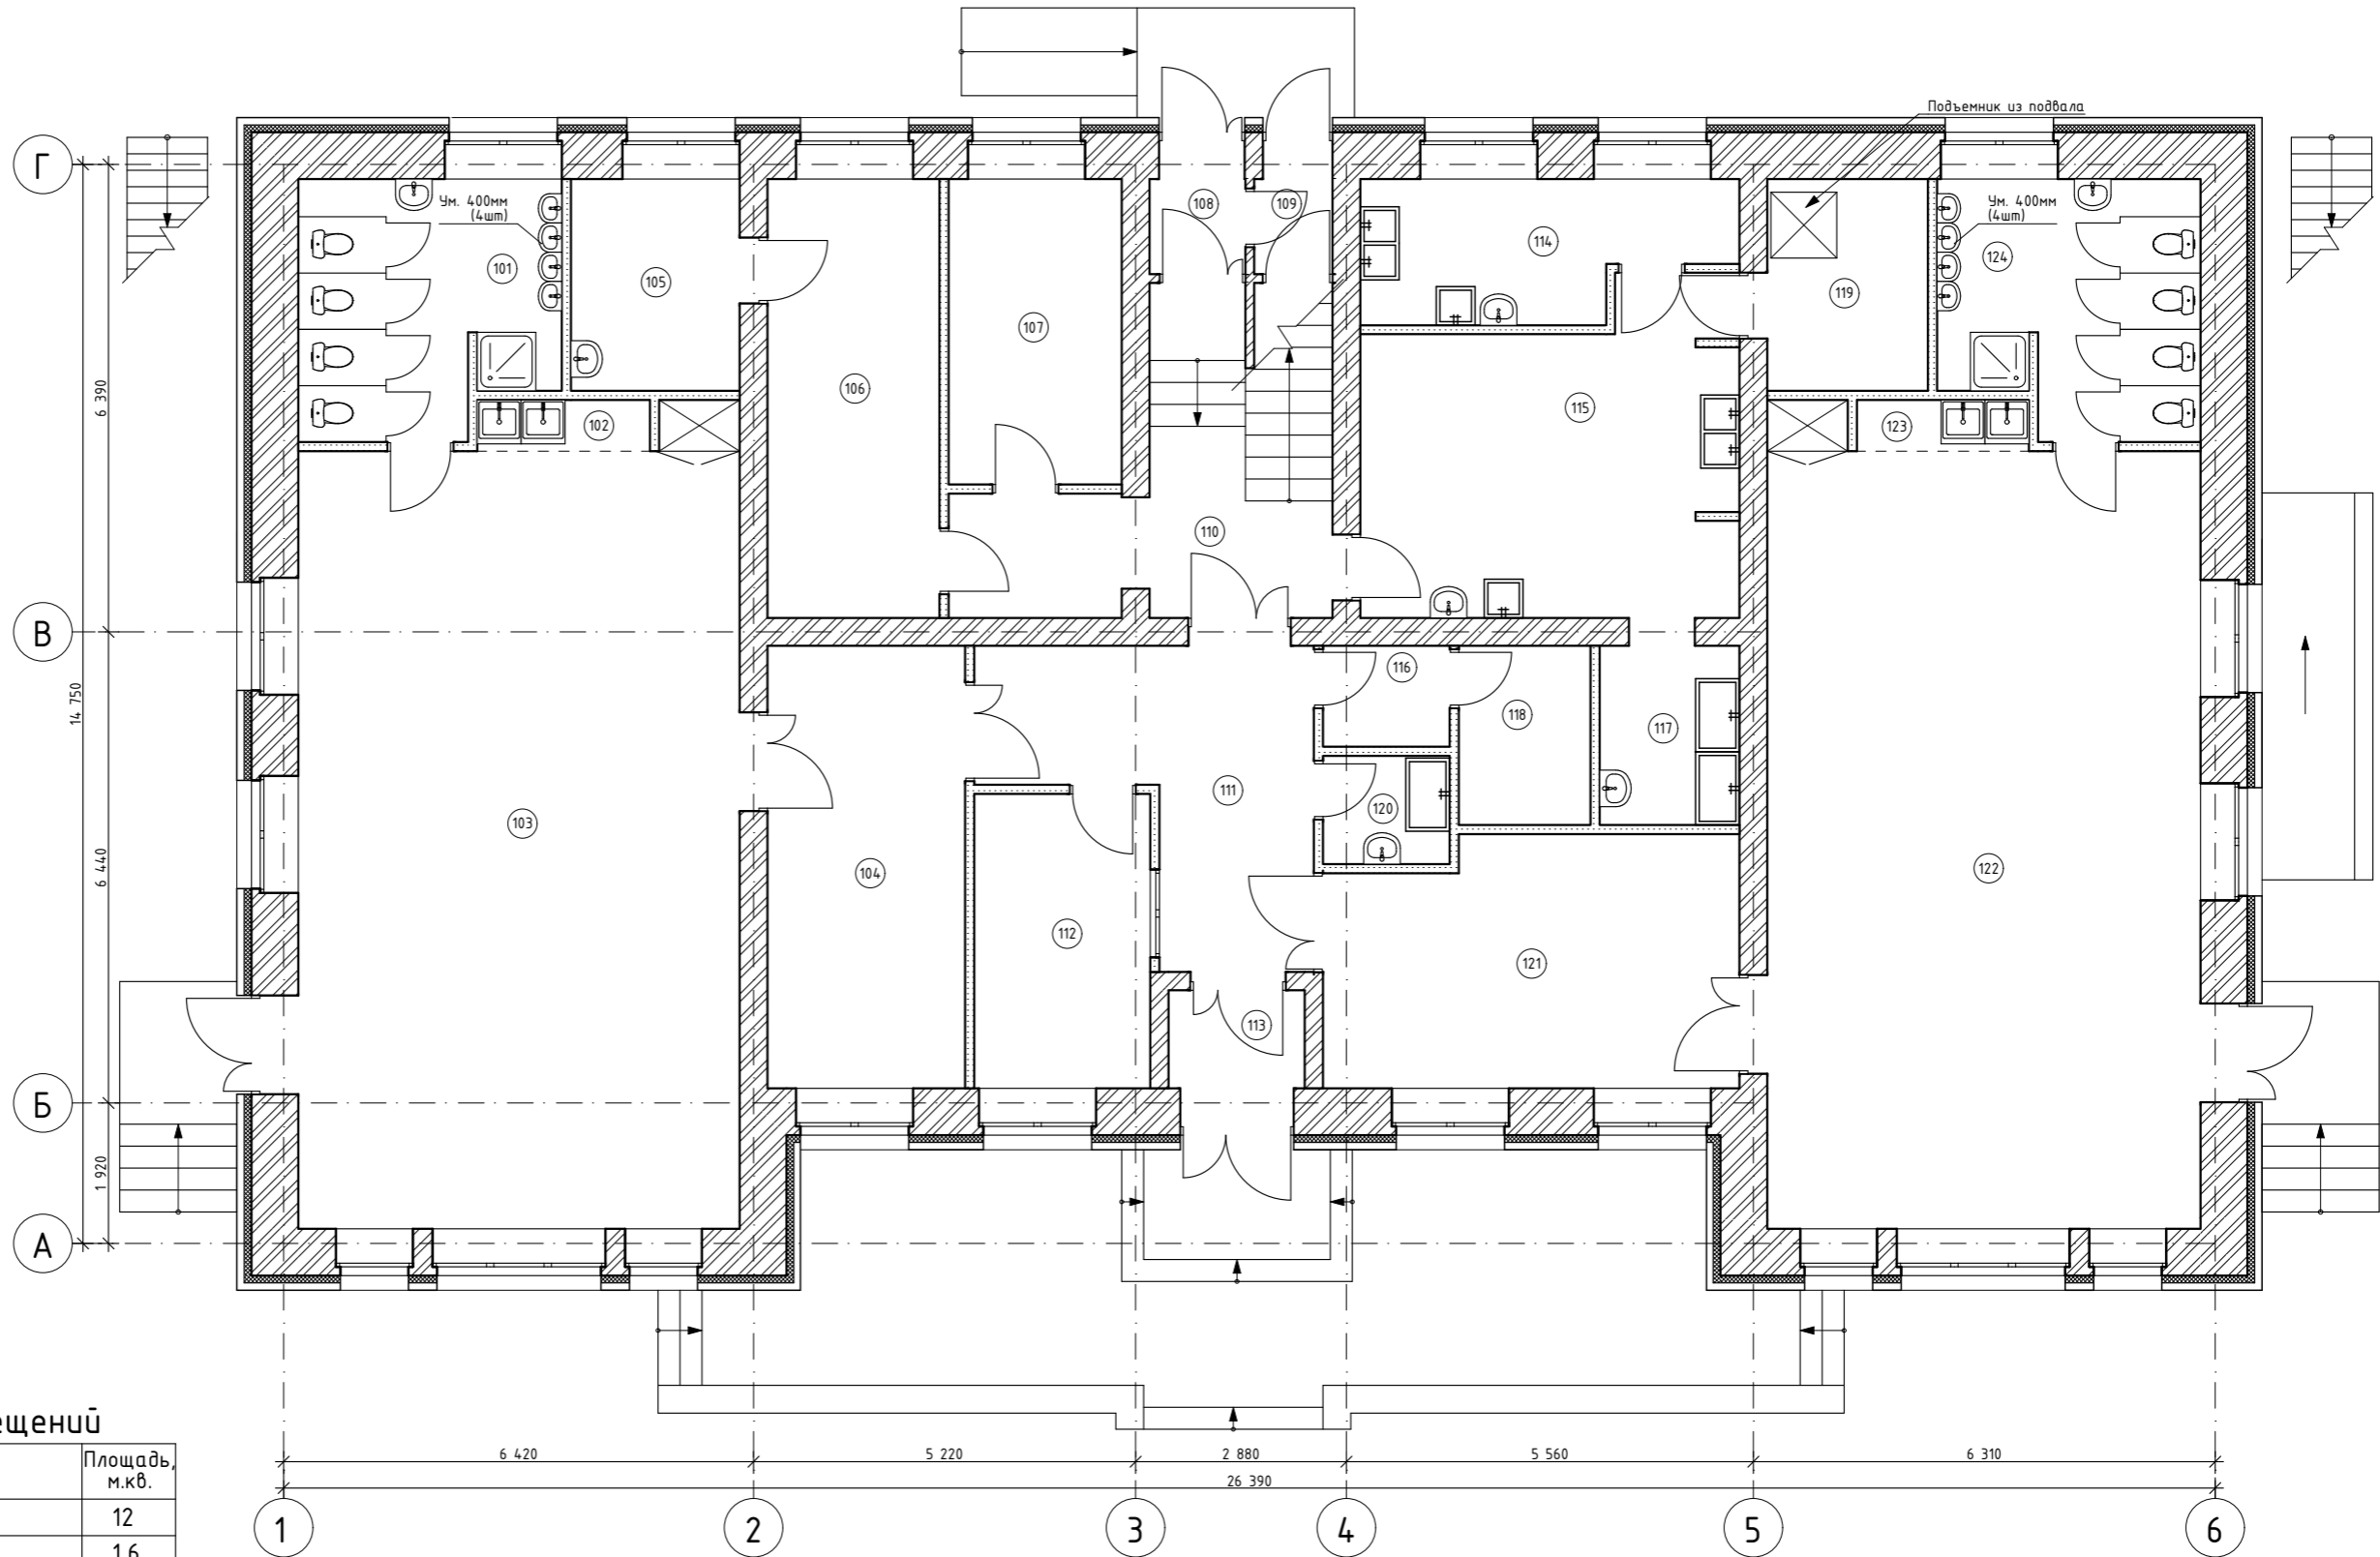


Экспликация помещений

№	Наименование	Площадь, м.кв.
101	Санузел	12
102	Буфет	1,6
103	Игровая/спальня	64,9
104	Приемная	16,3
105	Кабинет логопеда	6,7
106	Комната доп.образования	14,1
107	Комната доп.образования	9,9
108	Тамбур	1,7
109	Тамбур	1,4
110	Лестничная клетка	12,4
111	Коридор	14,2
112	Комната вахтера	9,7
113	Тамбур	2,5
114	Рыбо-мясной цех	8,8
115	Горячий цех	21,4

№	Наименование	Площадь, м.кв.
116	Комната персонала	2,4
117	Моечная кухонной посуды	4,6
118	Методический кабинет	4,3
119	Коридор с зоной холодильников	6,4
120	КУИ	2,6
121	Приемная	19
122	Игровая/спальня	63,7
123	Буфет	1,6
124	Санузел	11,9

						П-01/2024-АС					
						Капитальный ремонт здания МБДОУ "Детский сад №33" по адресу: Кемеровская область-Кузбасс, г.Прокопьевск, ул. Тюленина,23.					
Изм.	Колуч.	Лист	№Док.	Подп.	Дата	МБДОУ "Детский сад №33"			Стадия	Лист	Листов
Разработал	Онин М.В.								Р	5	—
Проверил	Недашковский А.А.										
ГИП	Харитохин Д.В.					План 1-го этажа после капремонта			ИП Недашковский А.А.		
Н. контр.	Марченко К.А.										

Обмерный план 2-го этажа

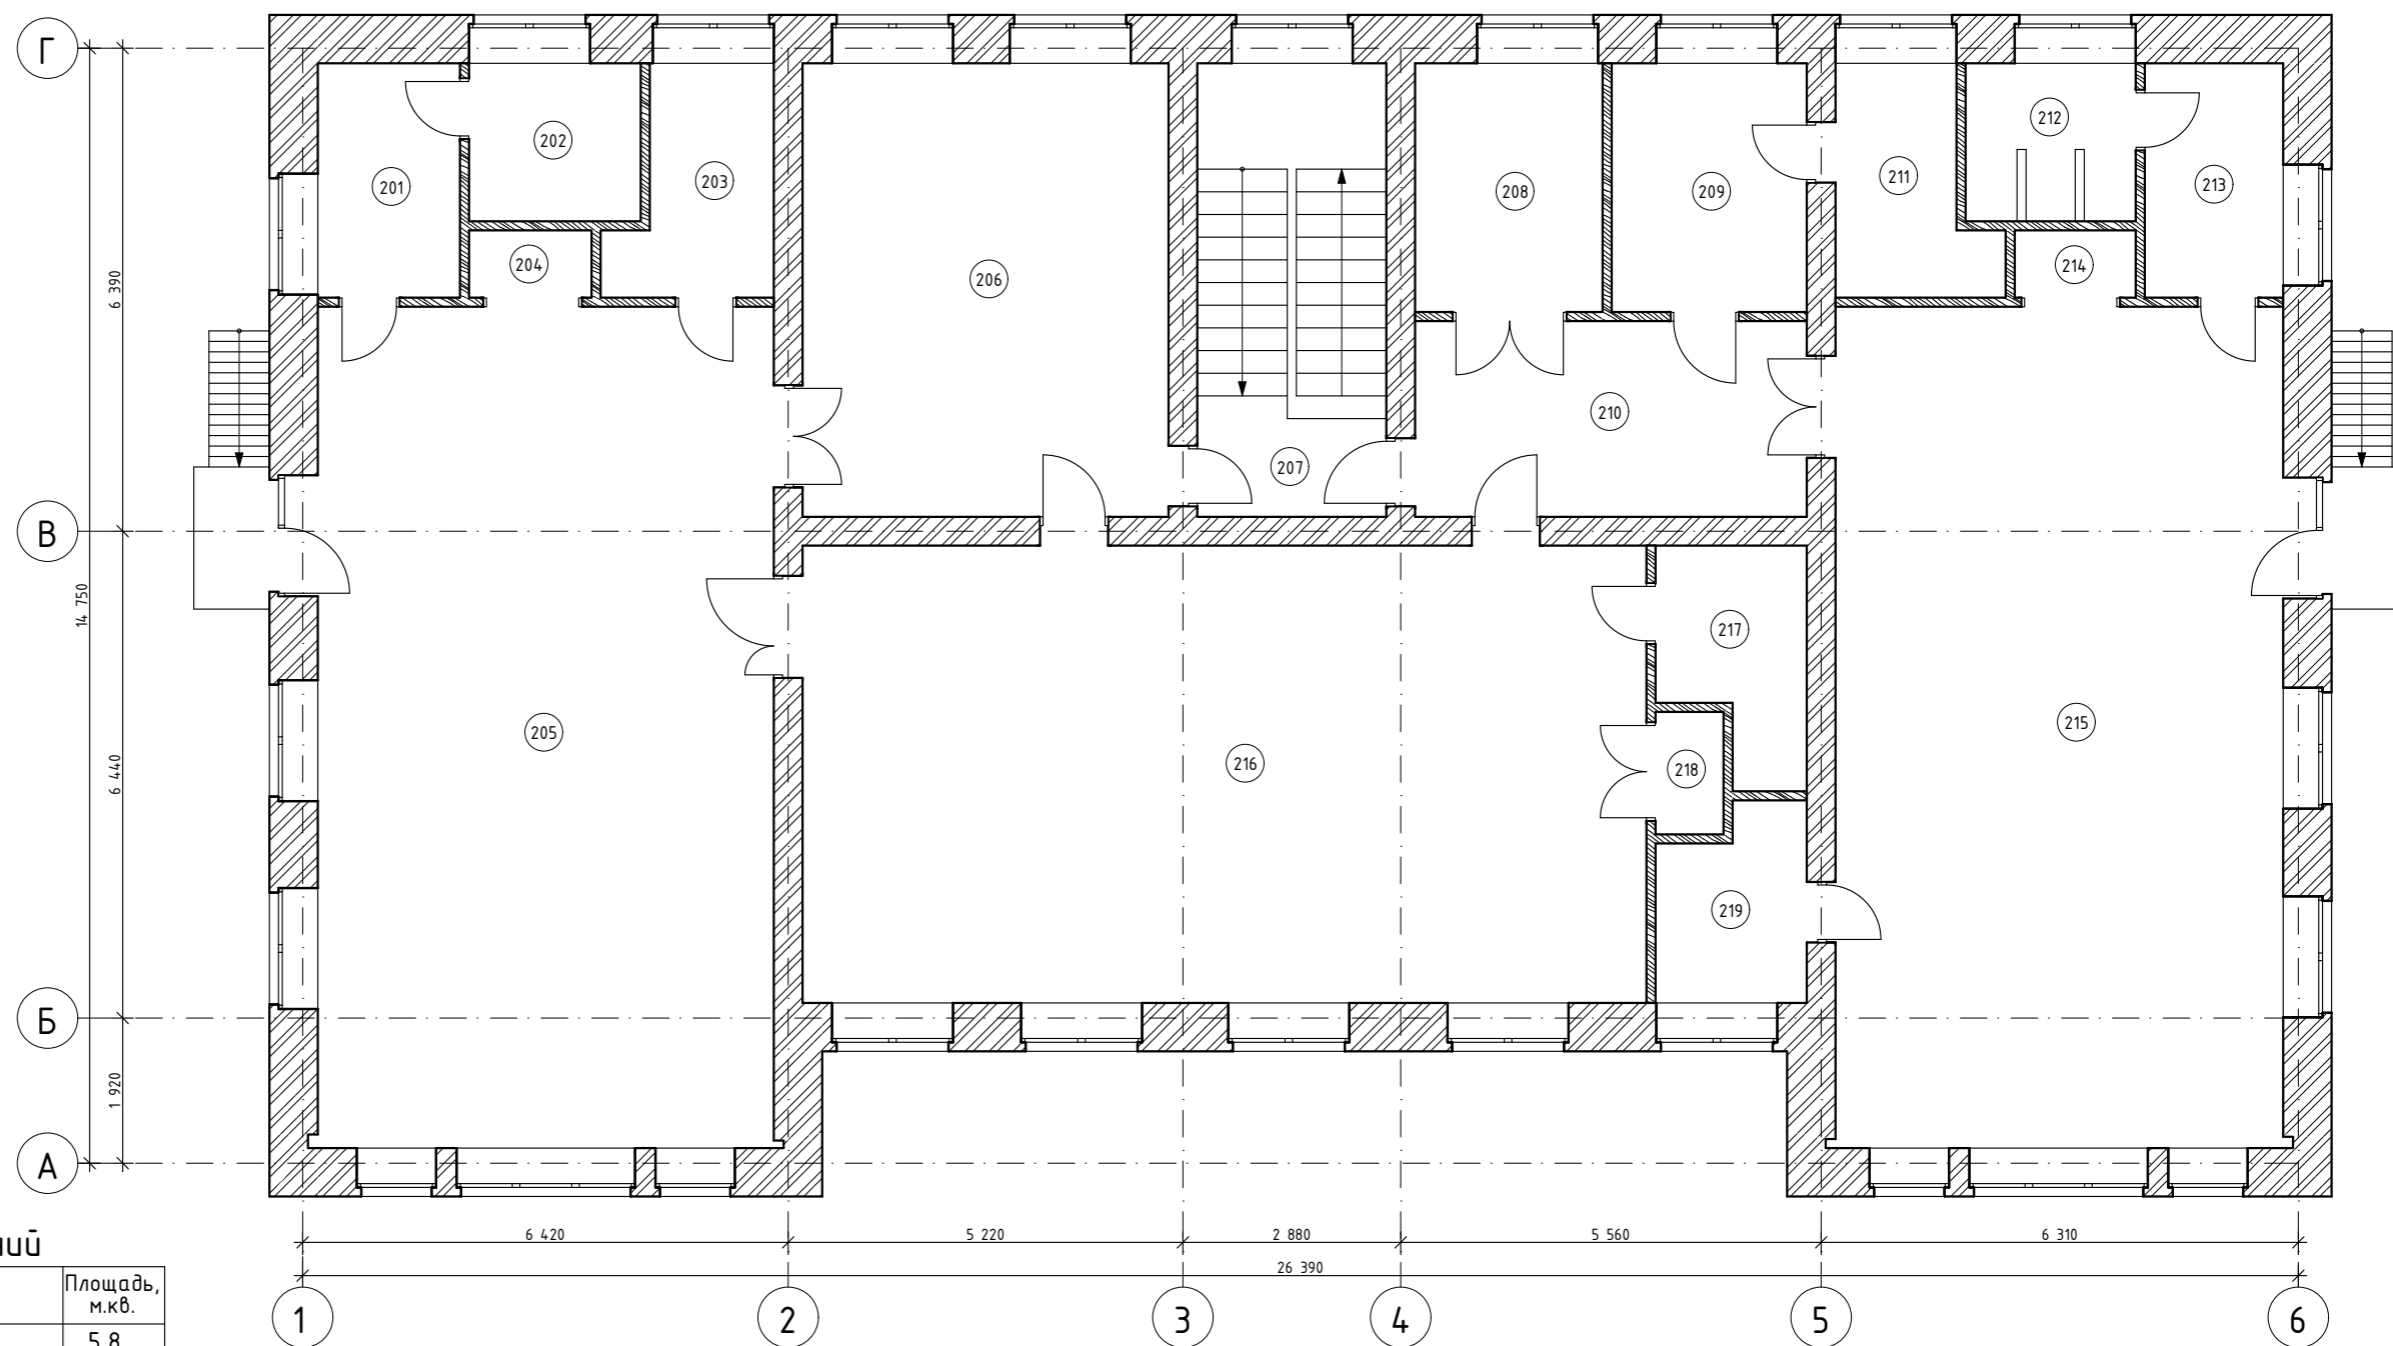


Экспликация помещений

№	Наименование	Площадь, м.кв.
201	Умывальная	5,8
202	Санузел	4,7
203	Кладовая	5,7
204	Буфет	1,3
205	Игровая/спальня	67,3
206	Приемная	29
207	Лестничная клетка	15
208	Медкабинет	8,1
209	Кабинет	8,6
210	Приемная	13,3
211	Прачечная	5,6
212	Санузел	4,6
213	Умывальная	5,7
214	Буфет	1,4
215	Игровая/спальня	66
216	Актовый зал	67,6
217	Кладовая	5,3
218	Кладовая	1,1
219	Кладовая	5

						П-01/2024-АС					
						Капитальный ремонт здания МБДОУ "Детский сад №33" по адресу: Кемеровская область-Кузбасс, г.Прокопьевск, ул. Тюленина,23.					
Изм.	Колуч.	Лист	№Док.	Подп.	Дата	МБДОУ "Детский сад №33"	Стадия	Лист	Листов		
Разработал	Онин М.В.						Р	6	—		
Проверил	Недашковский А.А.					Обмерный план 2-го этажа	ИП Недашковский А.А.				
ГИП	Харитохин Д.В.										
Н. контр.	Марченко К.А.										

План 2-го этажа после капремонта

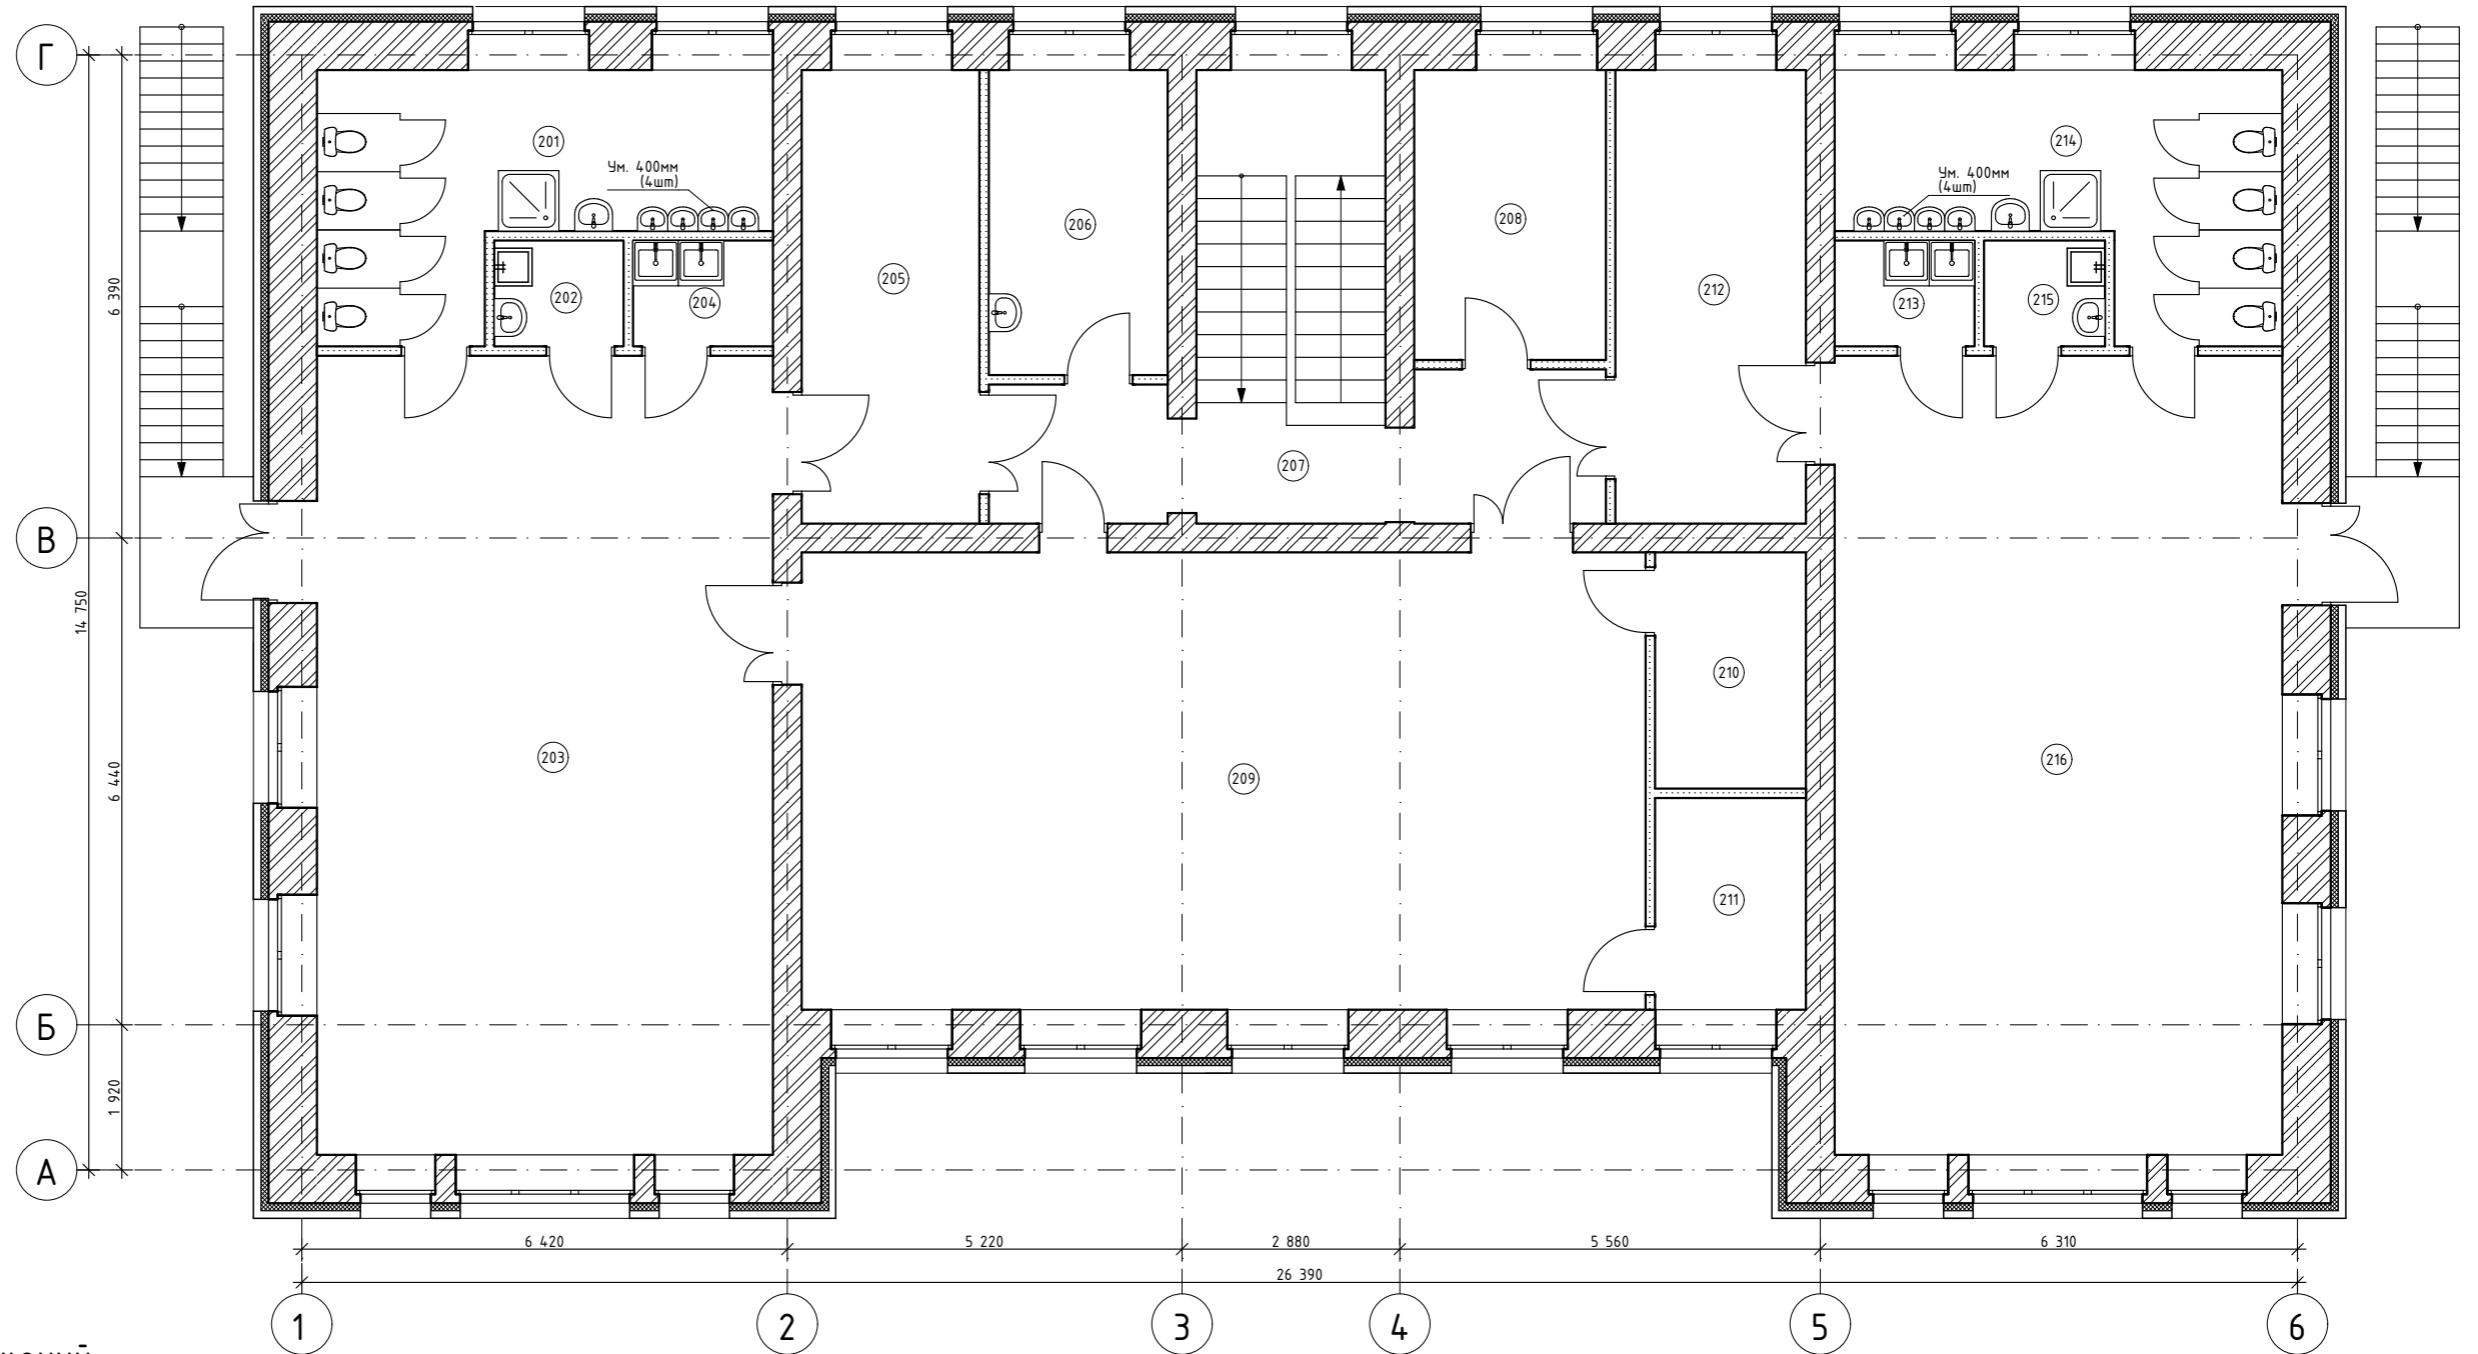

Экспликация помещений

№	Наименование	Площадь, м.кв.
201	Санузел	16,2
202	КУИ	2,4
203	Игровая/спальня	63,7
204	Буфет	2,6
205	Приемная	14,1
206	Медицинский кабинет	9,5
207	Лестничная клетка	25,5
208	Кабинет заведующей	9,7
209	Музыкальный /спортивный зал	67,5
210	Костюмерная	6,2
211	Комната музыкального педагога	5,6
212	Приемная	15,1
213	Буфет	2,6
214	Санузел	16
215	КУИ	2,2
216	Игровая/спальня	62,6

						П-01/2024-АС					
						Капитальный ремонт здания МБДОУ "Детский сад №33" по адресу: Кемеровская область-Кузбасс, г.Прокопьевск, ул. Тюленина,23.					
Изм.	Колуч.	Лист	№Док.	Подп.	Дата	МБДОУ "Детский сад №33"			Стадия	Лист	Листов
Разработал	Онин М.В.								Р	7	—
Проверил	Недашковский А.А.										
ГИП	Харитохин Д.В.					План 2-го этажа после капремонта			ИП Недашковский А.А.		
Н. контр.	Марченко К.А.										


Перечень оборудования

Поз.	Наименование	Марка
1	Стирально-отжимная машина (11кг загрузки) 850x750x1125	Вязьма ВО-11
2	Сушильная машина (11кг загрузки) 860x805x1390	Вязьма "ВЕГА"ВС-11
3	Шкаф морозильный 700x700x1960	POLAIR СВ105-S
4	Шкаф холодильный 700x700x1960	POLAIR СМ105-S
5	Весы напольные 400x630x750	CAS HD-150
6	Стеллаж 1500x500x1850	ITERMA СТС-21/1505
7	Подтоварник 500x400x300(н)	КОВОР ПТ-50/40/430
8	Тележка для белья 650x605x845	Вязьма ТС-200
9	Ванна моечная двойная 1010x530x870	ITERMA ВС-20/530/1010
10	Ванна моечная 530x530x870	ITERMA ВС-10/530
11	Шкаф холодильный 600x600x1850	Koreco HR400
12	Стол пристенный 600x600x850	ITERMA 430 СБ-211/606
13	Стол пристенный 1200x600x850	ITERMA 430 СБ-211/1206
14	Стол производственный 400x700x850	RESTINOX СП-4/7-Р-ЭЦ
15	Весы порционные	FOODATLAS YZ-308
16	Электромясорубка 400x680x441	ТОРГМАШ МИМ-300
17	Стол пристенный 900x600x850	ITERMA СБ-211/906
18	Картофелечистка настольная 400x550x440	SIRMAN PPJ 6
19	Овощерезка электрическая 600x240x590	HURAKAN HKN-FNT
20	Плита электрическая 4 конфорки с духовым шкафом 1070x850x860	ITERMA ПКЭ-4пр-1070/850/860-64
21	Ванна моечная для яиц 530x530x870	КОВОР ВМЯБ/1-53/53 с дортом
22	Стиральная машина (7кг загрузки) 600x400x850	Indesit BWSA 71052X WSV RU
23	Подставка под пароконвектомат 870x750x700	RESTINOX ППКР-2-87/75
24	Пароконвектомат 730x849x1130	ТЕСНОЕКА МКФ 1111 ВМ
25	Шкаф для белья 500x1200x1800	RESTINOX ШКР-12/5
26	Стол гладильный 1330x420x910	Вязьма ЛГС-159.12
27	Стол с тумбой 600x1200x700 для швейной машинки	
28	Швейная машинка	Janome L-394
29	Стол производственный 1000x600x850	RESTINOX СП-10/6-П-ЭН
30	Электрокипятильник с закрытым ТЭНом 290x290x405	ROSSO WB-10A
31	Водонагреватель накопительный, 100л 410x905x410	Thermex Smart 100 V
32	Стеллаж производственный перфорированный 800x400x1800	RESTINOX СТПП-8/4-ЭН
33	Облучатель бактерицидный 942x54x116	Азов ОБН-150
34	Ванна моечная 1000x600x850	VIATTO ВСМК-1/900/500-ЮТ
35	Шкаф для хранения хлеба (навесной) 1000x250x420	
36	Зонт вытяжной центральный 1300x1000x400	ТЕХНО-ТТ МВО-1,3МСВ-1,0ЦК
37	Зонт вытяжной пристенный 1800x1000x400	ТЕХНО-ТТ МВО-1,8МСВ-1,0П
38	Шкаф холодильный 600x625x1450	БИРЮСА 542
39	Каток гладильный 450x1380x970	«Вязьма» ВГ-1218
40	Шкаф канцелярский 400x700x1850	
41	Стол без дортов 1000x500x840	МХМ СРП-0-0,5/1,0
42	Электрический полотенцесушитель 500x120x850	
43	Водоумягчитель 190x255x500	DE VECCHI LT12
46	Стол письменный одноцимбовый 1200x600x750 со стулом	
47	МФУ	Brother DCP-T420W
48	Ноутбук	
49	Стол кухонный 1200x600x700	
51	Тестомес 600x500x800	HUALIAN HWJ-15
52	Шкаф металлический 500x500x1920	Промет МД1 ШМ-SS
53	Стул офисный 450x450x800	
54	Ванна моечная низкая 1000x600x400	RESTINOX ВМСН-10/6/4-ЭН
56	Шкаф для одежды 310x500x1860	ITERMA шо-1 310/500/1860
58	Тумба приставная 500x500x750(н)	
59	Зонт вытяжной пристенный (корп.оцинк., без жироловителя) 1000x800x350	ЭКО ЛАИТ ЗВ-П10/08
62	Машина овощерезательно-протирочная 340x600x650	Торгмаш МПР-350М

Экспликация помещений

№	Наименование	Площадь, м.кв.
001	Тепловой узел	5,2
002	Сушильная комната	10,2
003	Прачечная	10,2
004	Коридор	3,3
005	Цех первичной обработки овощей	8,2
006	КУИ	3,5
007	Санузел для персонала	2,2
008	Коридор	38,4
009	Электрощитовая	4
010	Венткамера	20,4
011	Комната рабочего по обслуживанию здания	15,1
012	Кладовая сухих продуктов	9,9
013	Кладовая овощей	5,9
014	Комната персонала столовой	5,1
015	Кабинет завхоза	14,7

План расстановки оборудования пищеблока и прачечной в подвале

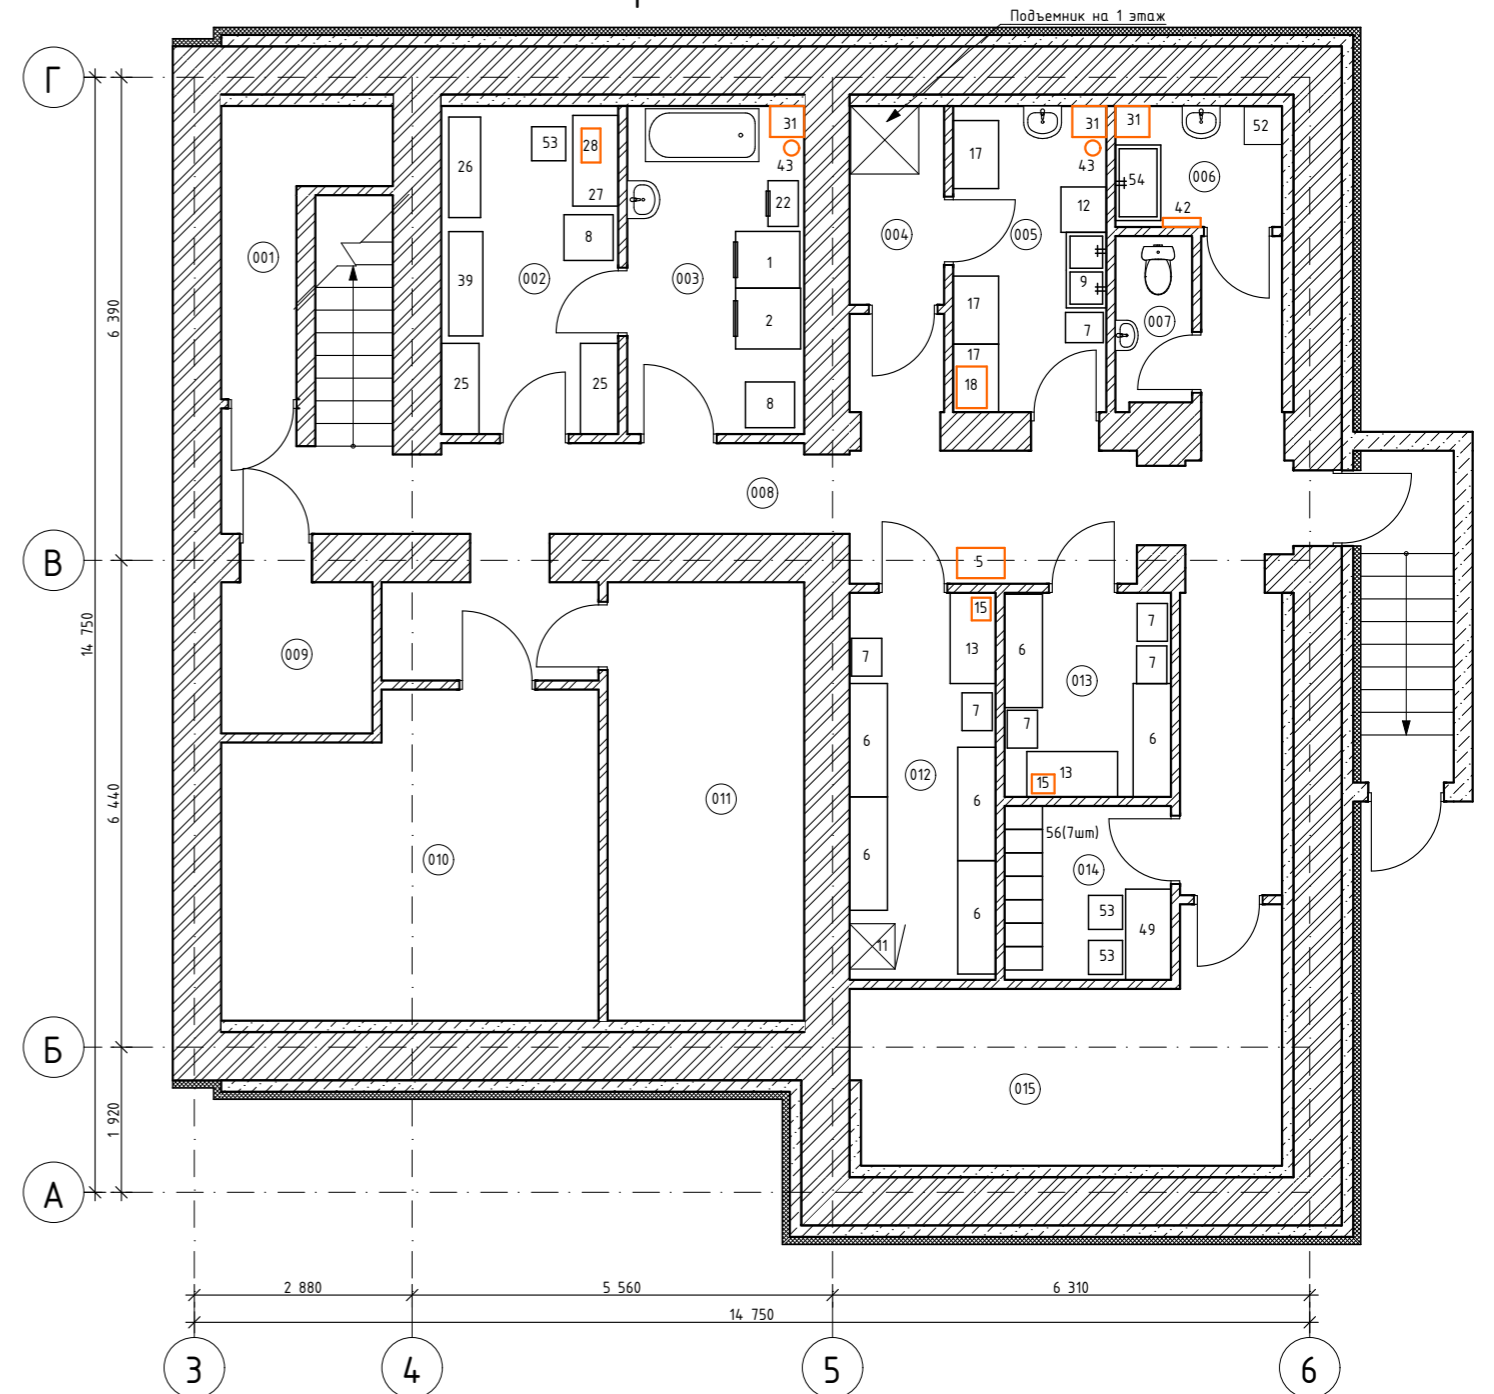

П-01/2024-АС					
Капитальный ремонт здания МБДОУ "Детский сад №33" по адресу: Кемеровская область-Кузбасс, г.Прокопьевск, ул. Тюленина,23.					
Изм.	Колуч.	Лист	№Док.	Подп.	Дата
Разработал	Онин М.В.				
Проверил	Недашковский А.А.				
ГИП	Харитохин Д.В.				
Н. контр.	Марченко К.А.				
МБДОУ "Детский сад №33"				Стадия	Лист
План расстановки оборудования пищеблока и прачечной в подвале				Р	8
				Листов	—
				ИП Недашковский А.А.	

Перечень оборудования


Поз.	Наименование	Марка
1	Стирально-отжимная машина (11кг загрузки) 850x750x1125	Вязьма ВО-11
2	Сушильная машина (11кг загрузки) 860x805x1390	Вязьма "ВЕГА"ВС-11
3	Шкаф морозильный 700x700x1960	POLAIR CB105-S
4	Шкаф холодильный 700x700x1960	POLAIR CM105-S
5	Весы напольные 400x630x750	CAS HD-150
6	Стеллаж 1500x500x1850	ITERMA СТС-21/1505
7	Подтоварник 500x400x300(н)	КОВОР ПТ-50/40/430
8	Тележка для белья 650x605x845	Вязьма ТС-200
9	Ванна моечная двойная 1010x530x870	ITERMA BC-20/530/1010
10	Ванна моечная 530x530x870	ITERMA BC-10/530
11	Шкаф холодильный 600x600x1850	Koreco HR400
12	Стол пристенный 600x600x850	ITERMA 430 СБ-211/606
13	Стол пристенный 1200x600x850	ITERMA 430 СБ-211/1206
14	Стол производственный 400x700x850	RESTINOX СП-4/7-Р-ЭЦ
15	Весы порционные	FOODATLAS YZ-308
16	Электромясорубка 400x680x441	ТОРГМАШ МИМ-300
17	Стол пристенный 900x600x850	ITERMA СБ-211/906
18	Картофелечистка настольная 400x550x440	SIRMAN PPJ 6
19	Овощерезка электрическая 600x240x590	HURAKAN HKN-FNT
20	Плита электрическая 4 конфорки с духовым шкафом 1070x850x860	ITERMA ПКЭ-4пр-1070/850/860-64
21	Ванна моечная для яиц 530x530x870	КОВОР ВМЯБ/1-53/53 с дортом
22	Стиральная машина (7кг загрузки) 600x400x850	Indesit BWSA 71052X WSV RU
23	Подставка под пароконвектомат 870x750x700	RESTINOX ППКР-2-87/75
24	Пароконвектомат 730x849x1130	ТЕСНОЕКА МКФ 1111 ВМ
25	Шкаф для белья 500x1200x1800	RESTINOX ШКР-12/5
26	Стол гладильный 1330x420x910	Вязьма ЛГС-159.12
27	Стол с тумбой 600x1200x700 для швейной машинки	
28	Швейная машинка	Janome L-394
29	Стол производственный 1000x600x850	RESTINOX СП-10/6-П-ЭН
30	Электрокипятильник с закрытым ТЭНом 290x290x405	ROSSO WB-10A
31	Водонагреватель накопительный, 100л 410x905x410	Thermex Smart 100 V
32	Стеллаж производственный перфорированный 800x400x1800	RESTINOX СТПП-8/4-ЭН
33	Облучатель бактерицидный 942x54x116	Азов ОБН-150
34	Ванна моечная 1000x600x850	VIATTO ВСМК-1/900/500-ЮТ
35	Шкаф для хранения хлеба (навесной) 1000x250x420	
36	Зонт вытяжной центральный 1300x1000x400	ТЕХНО-ТТ МВО-1,3МСВ-1,0ЦК
37	Зонт вытяжной пристенный 1800x1000x400	ТЕХНО-ТТ МВО-1,8МСВ-1,0П
38	Шкаф холодильный 600x625x1450	БИРЮСА 542
39	Каток гладильный 450x1380x970	«Вязьма» ВГ-1218
40	Шкаф канцелярский 400x700x1850	
41	Стол без дортов 1000x500x840	МХМ СРП-0-0,5/1,0
42	Электрический полотенцесушитель 500x120x850	
43	Водоумягчитель 190x255x500	DE VECCHI LT12
46	Стол письменный одноцимбовый 1200x600x750 со стулом	
47	МФУ	Brother DCP-T420W
48	Ноутбук	
49	Стол кухонный 1200x600x700	
51	Тестомес 600x500x800	HUALIAN HWJ-15
52	Шкаф металлический 500x500x1920	Промет МД1 ШМ-SS
53	Стул офисный 450x450x800	
54	Ванна моечная низкая 1000x600x400	RESTINOX ВМСН-10/6/4-ЭН
56	Шкаф для одежды 310x500x1860	ITERMA шо-1 310/500/1860
58	Тумба приставная 500x500x750(н)	
59	Зонт вытяжной пристенный (корп.оцинк., без жироловителя) 1000x800x350	ЭКО ЛАИТ ЗВ-П10/08
62	Машина овощерезательно-протирочная 340x600x650	Торгмаш МПР-350М

Экспликация помещений

№	Наименование	Площадь, м.кв.
101	Санузел	12
102	Буфет	1,6
103	Игровая/спальня	64,9
104	Приемная	16,3
105	Кабинет логопеда	6,7
106	Комната доп.образования	14,1
107	Комната доп.образования	9,9
108	Тамбур	1,7
109	Тамбур	1,4
110	Лестничная клетка	12,4
111	Коридор	14,2
112	Комната вахтера	9,7
113	Тамбур	2,5
114	Рыбо-мясной цех	8,8
115	Горячий цех	21,4

№	Наименование	Площадь, м.кв.
116	Комната персонала	2,4
117	Моечная кухонной посуды	4,6
118	Методический кабинет	4,3
119	Коридор с зоной холодильников	6,4
120	КУИ	2,6
121	Приемная	19
122	Игровая/спальня	63,7
123	Буфет	1,6
124	Санузел	11,9

План расстановки оборудования пищеблока на 1-м этаже

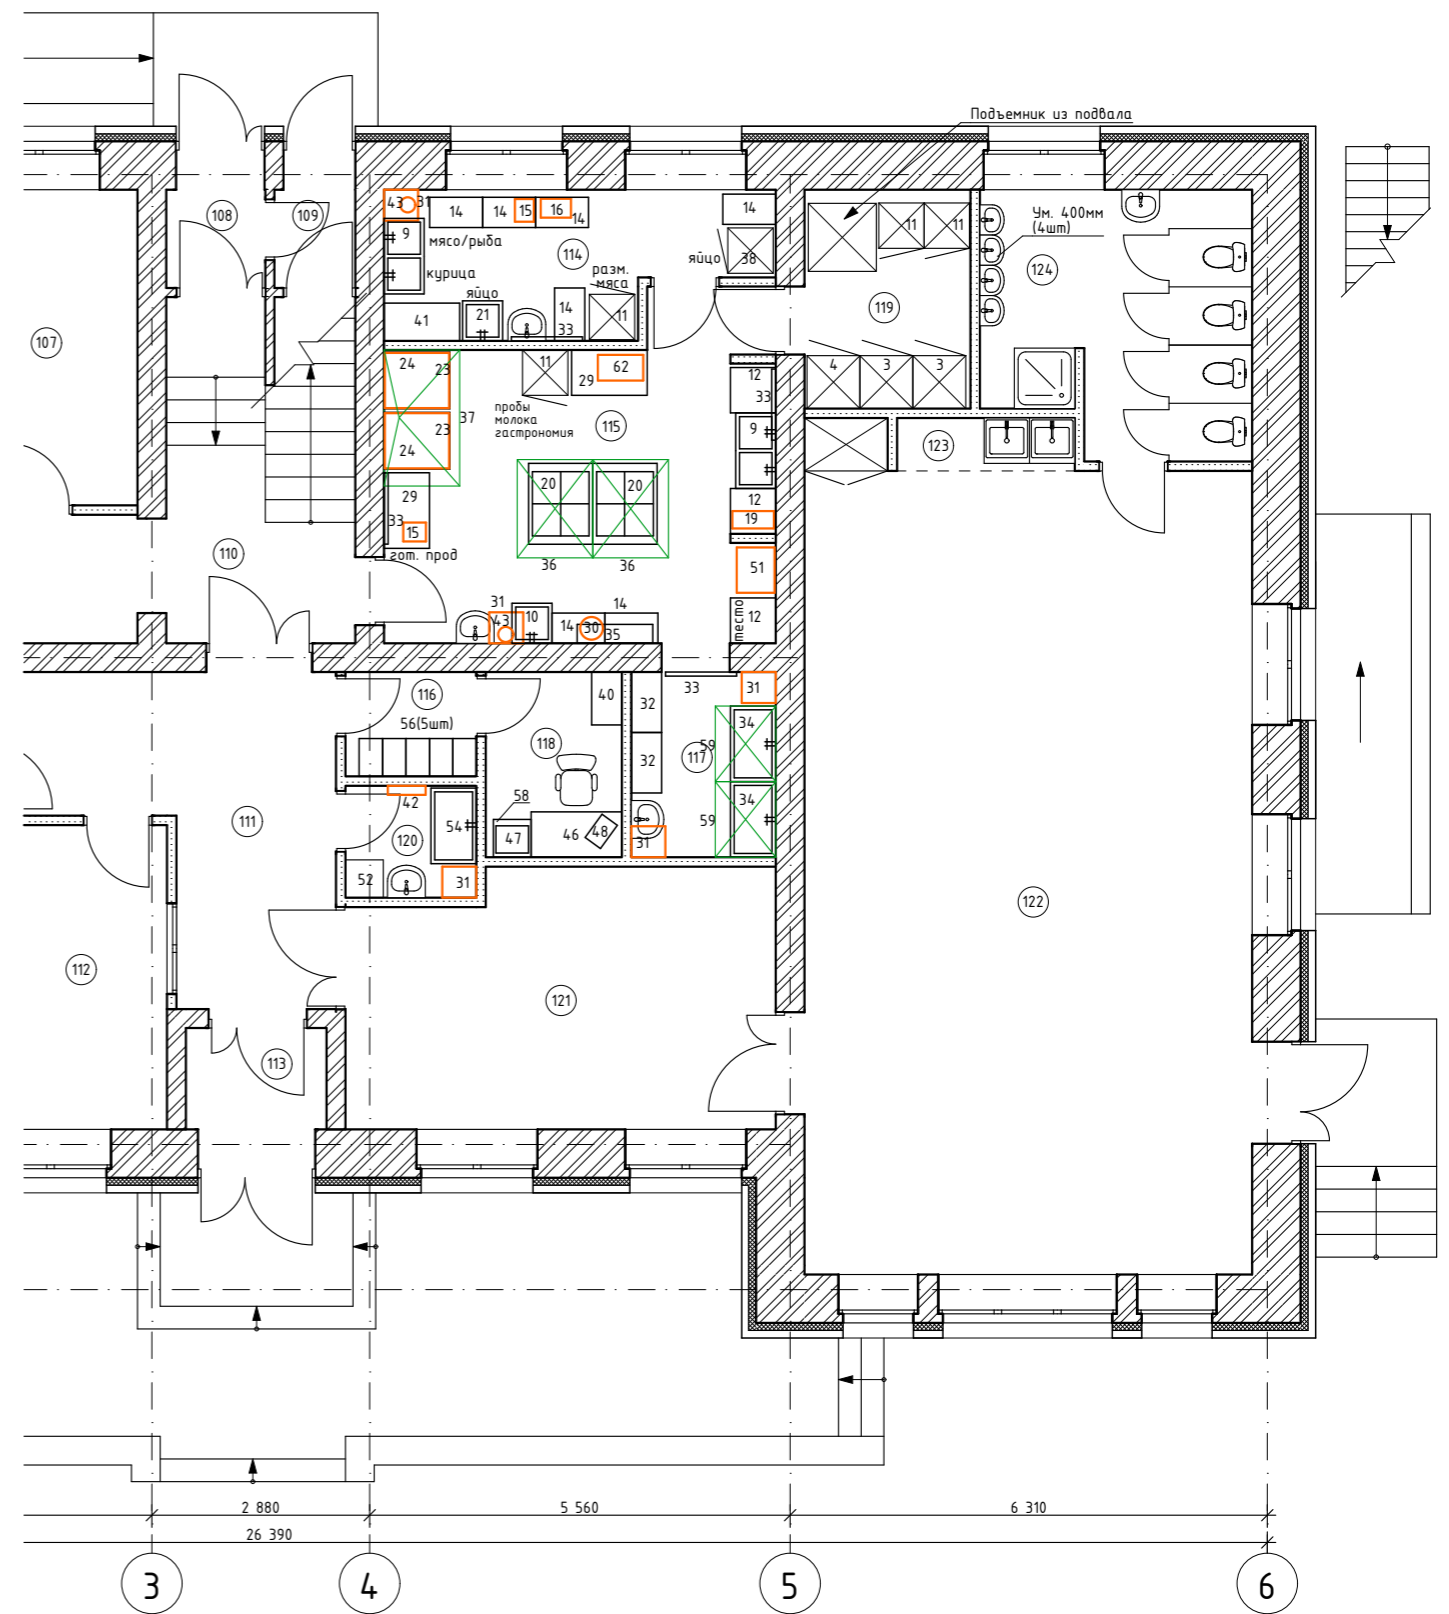

П-01/2024-АС							
Капитальный ремонт здания МБДОУ "Детский сад №33" по адресу: Кемеровская область-Кузбасс, г.Прокопьевск, ул. Тюленина,23.							
Изм.	Колуч.	Лист	№Док.	Подп.	Дата		
Разработал	Онин М.В.						
Проверил	Недашковский А.А.						
ГИП	Харитохин Д.В.						
Н. контр.	Марченко К.А.						
МБДОУ "Детский сад №33"					Стадия	Лист	Листов
План расстановки оборудования пищеблока на 1-м этаже					Р	9	—
					ИП Недашковский А.А.		