


Примечание:

1. Данный лист разработан на основе натурных обследований строительных конструкций.

					2010	10-10-АС			
						Обмерные работы, выведенного из эксплуатационного режима, нежилого здания по адресу: ул. Ленина 16			
Изм.	Кол.уч.	Лист	Идок	Подпись	Дата	То же	Стадия	Лист	Листов
							п	1	
ГИП		Поляков					Фасад 9-1		
Н.контр		Ручко							
Инженер		Черников							

План подвального этажа

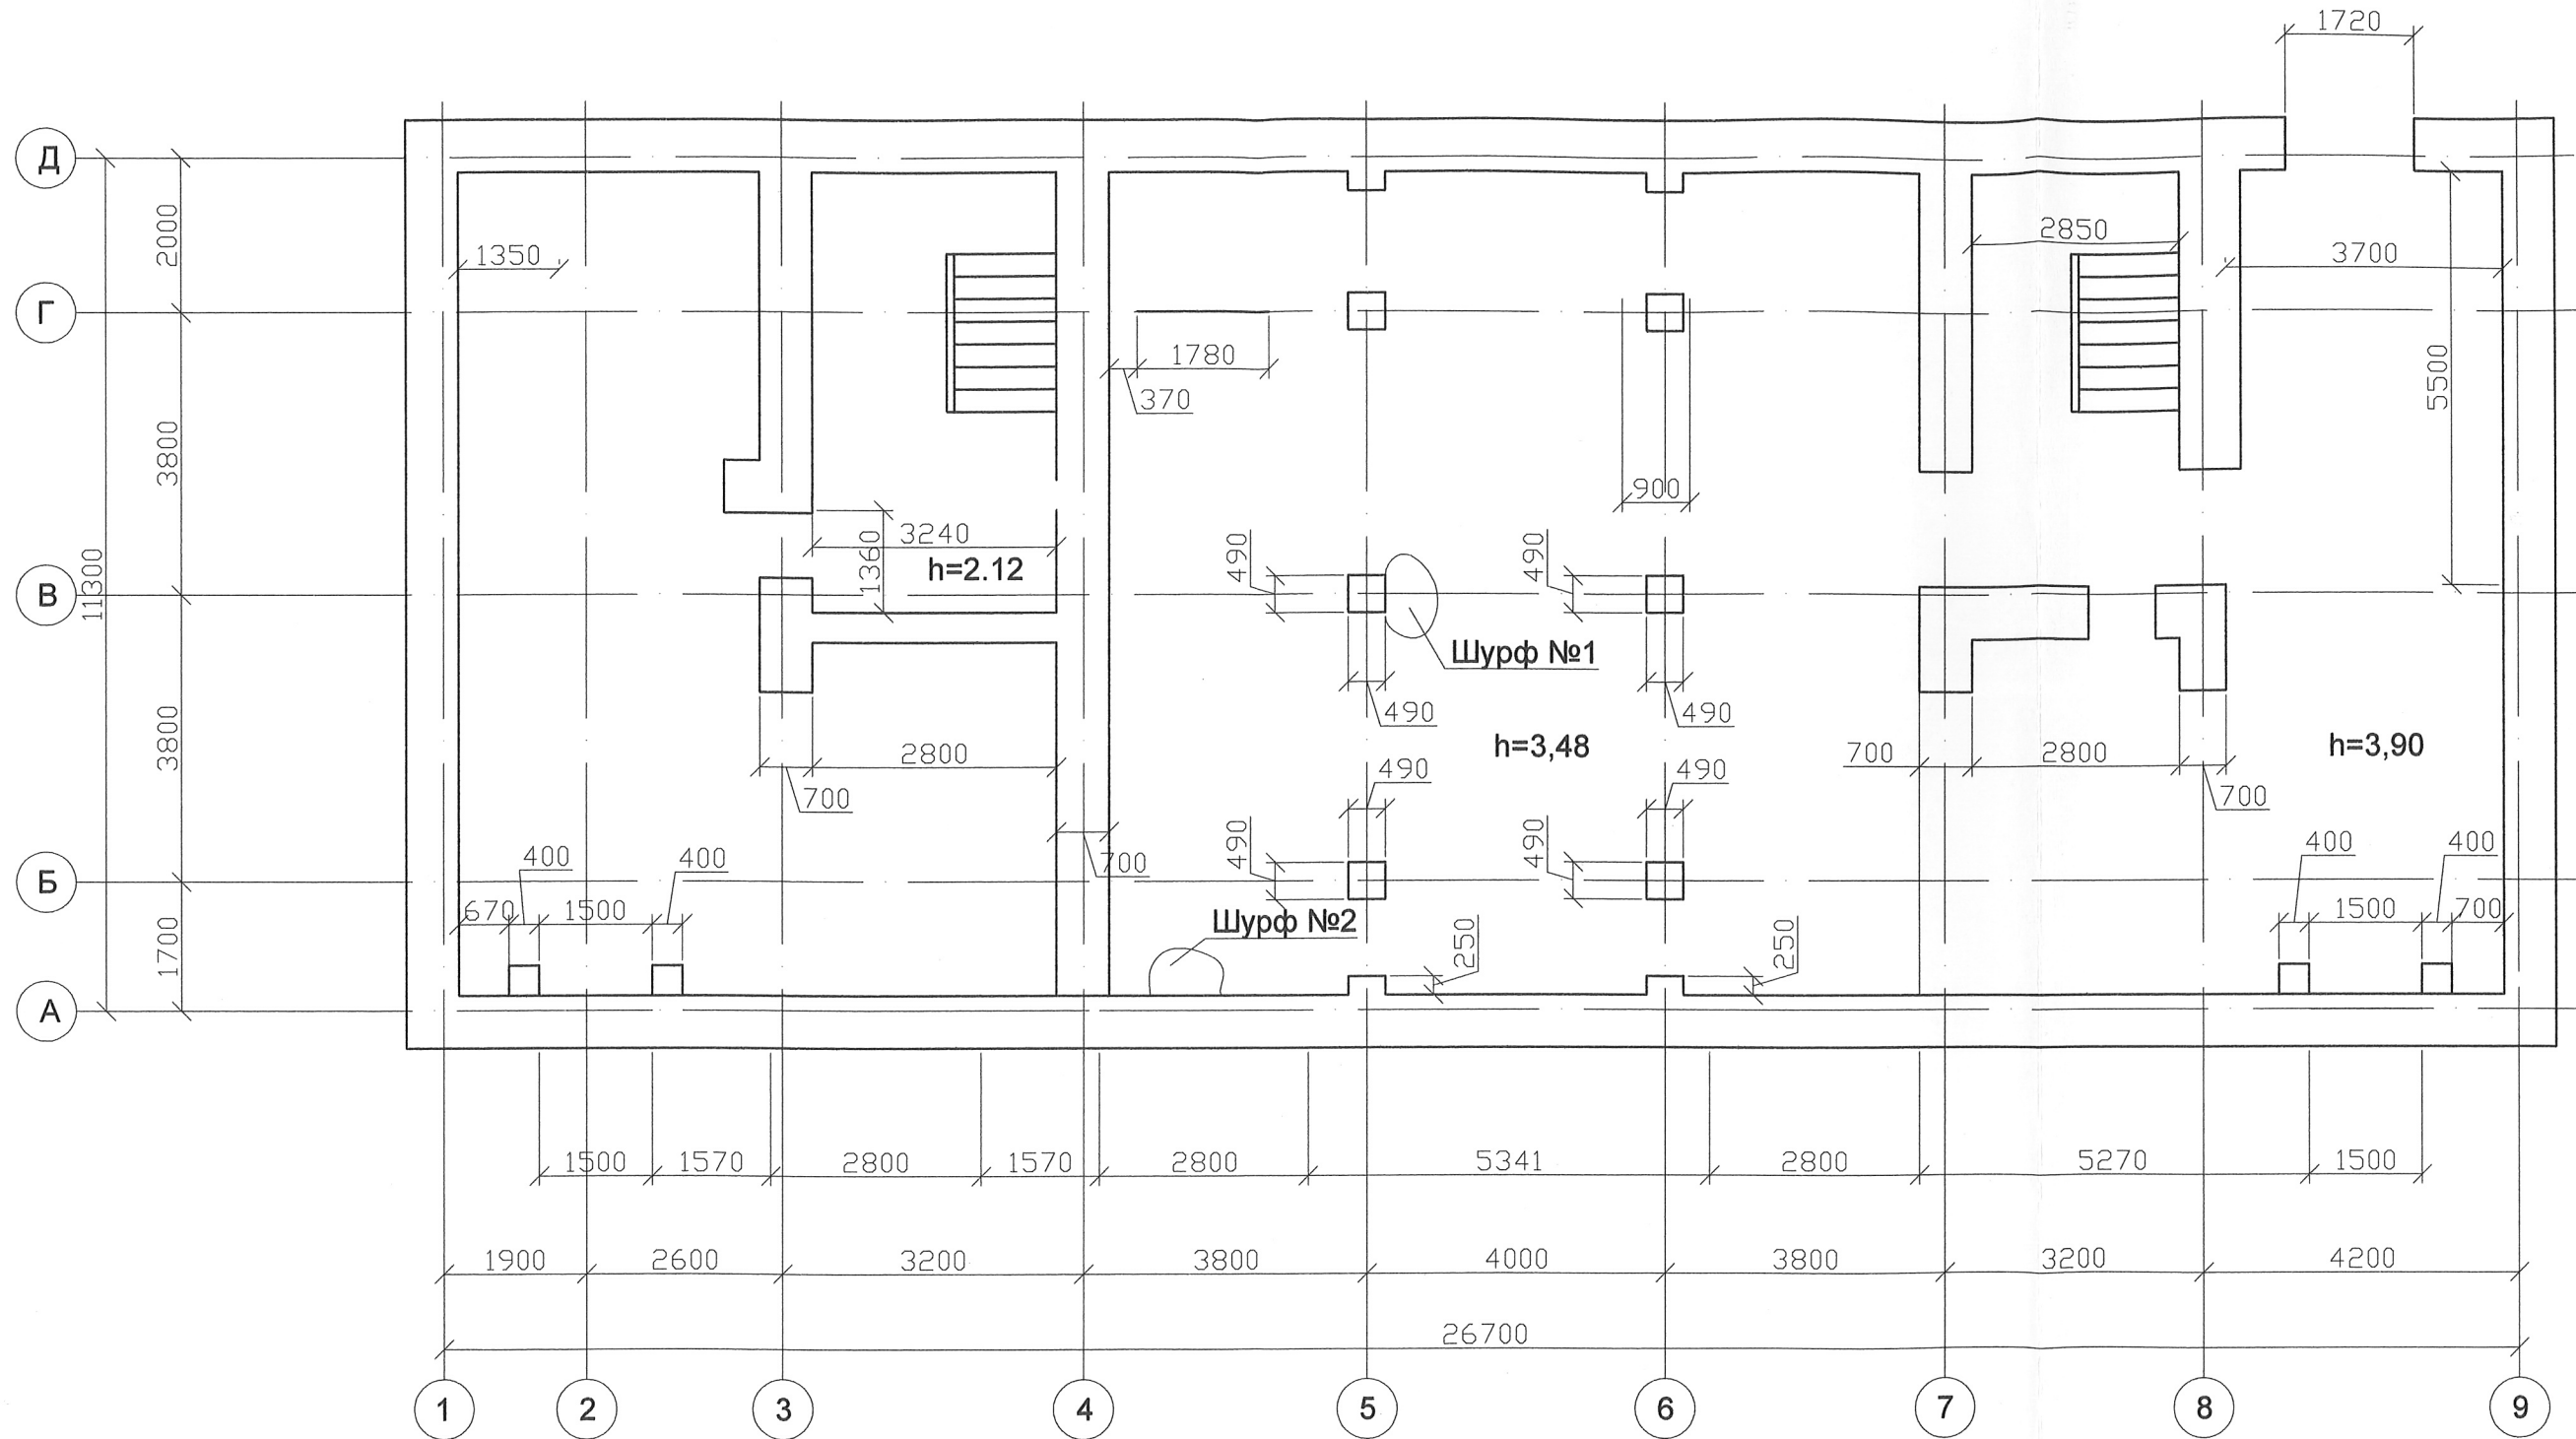


Примечание:

1. Данный лист разработан на основе натуральных обследований строительных конструкций.

					2010	10-10-АС			
						Обмерные работы, выведенного из эксплуатационного режима, нежилого здания по адресу: ул. Ленина 16			
Изм.	Кол.уч.	Лист	Индок	Подпись	Дата	То же	Стадия	Лист	Листов
							п	2	
ГИП	Поляков					План подвального этажа			
Н.контр	Ручко								
Инженер	Черников								

План 1-го этажа

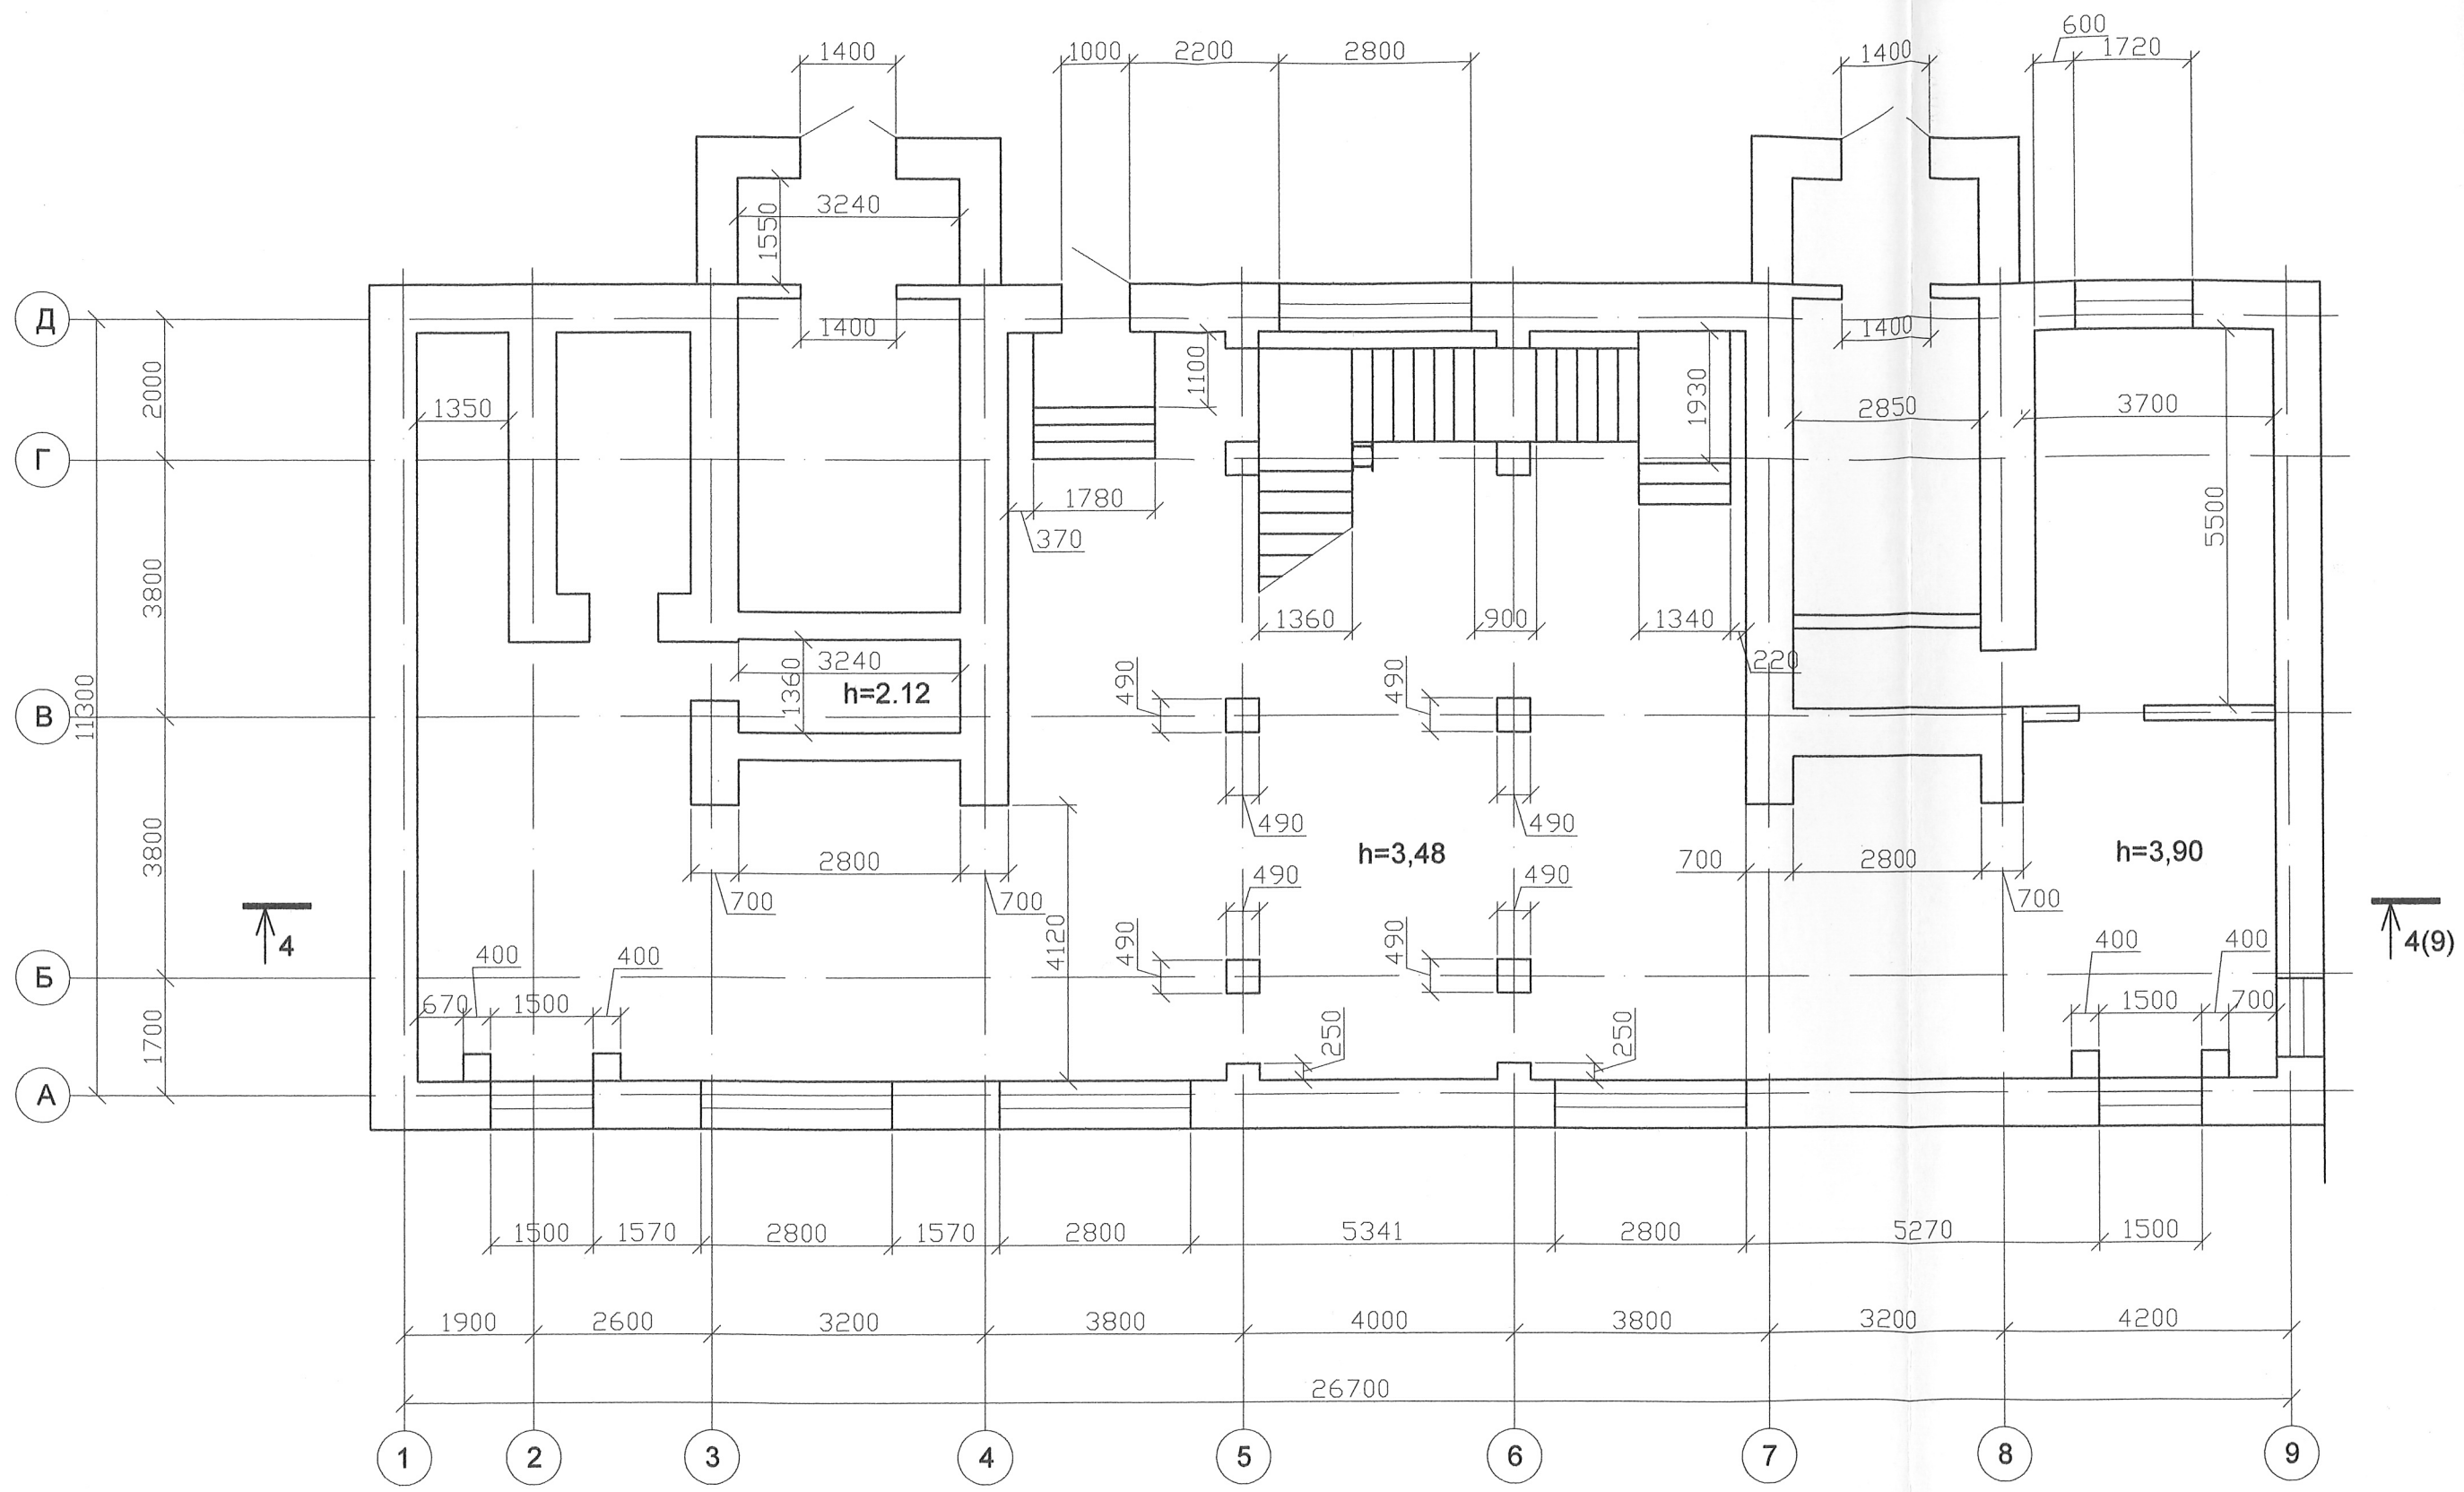


Примечание:

1. Данный лист разработан на основе натуральных обследований строительных конструкций.

					2010	10-10-АС		
						Обмерные работы, выведенного из эксплуатационного режима, нежилого здания по адресу: ул. Ленина 16		
Изм.	Колуч.	Лист	Идок	Подпись	Дата	То же		
						Стадия	Лист	Листов
						п	3	
ГИП	Поляков		План 1-го этажа					
Н.контр	Ручко							
Инженер	Черников							

План 2-го этажа

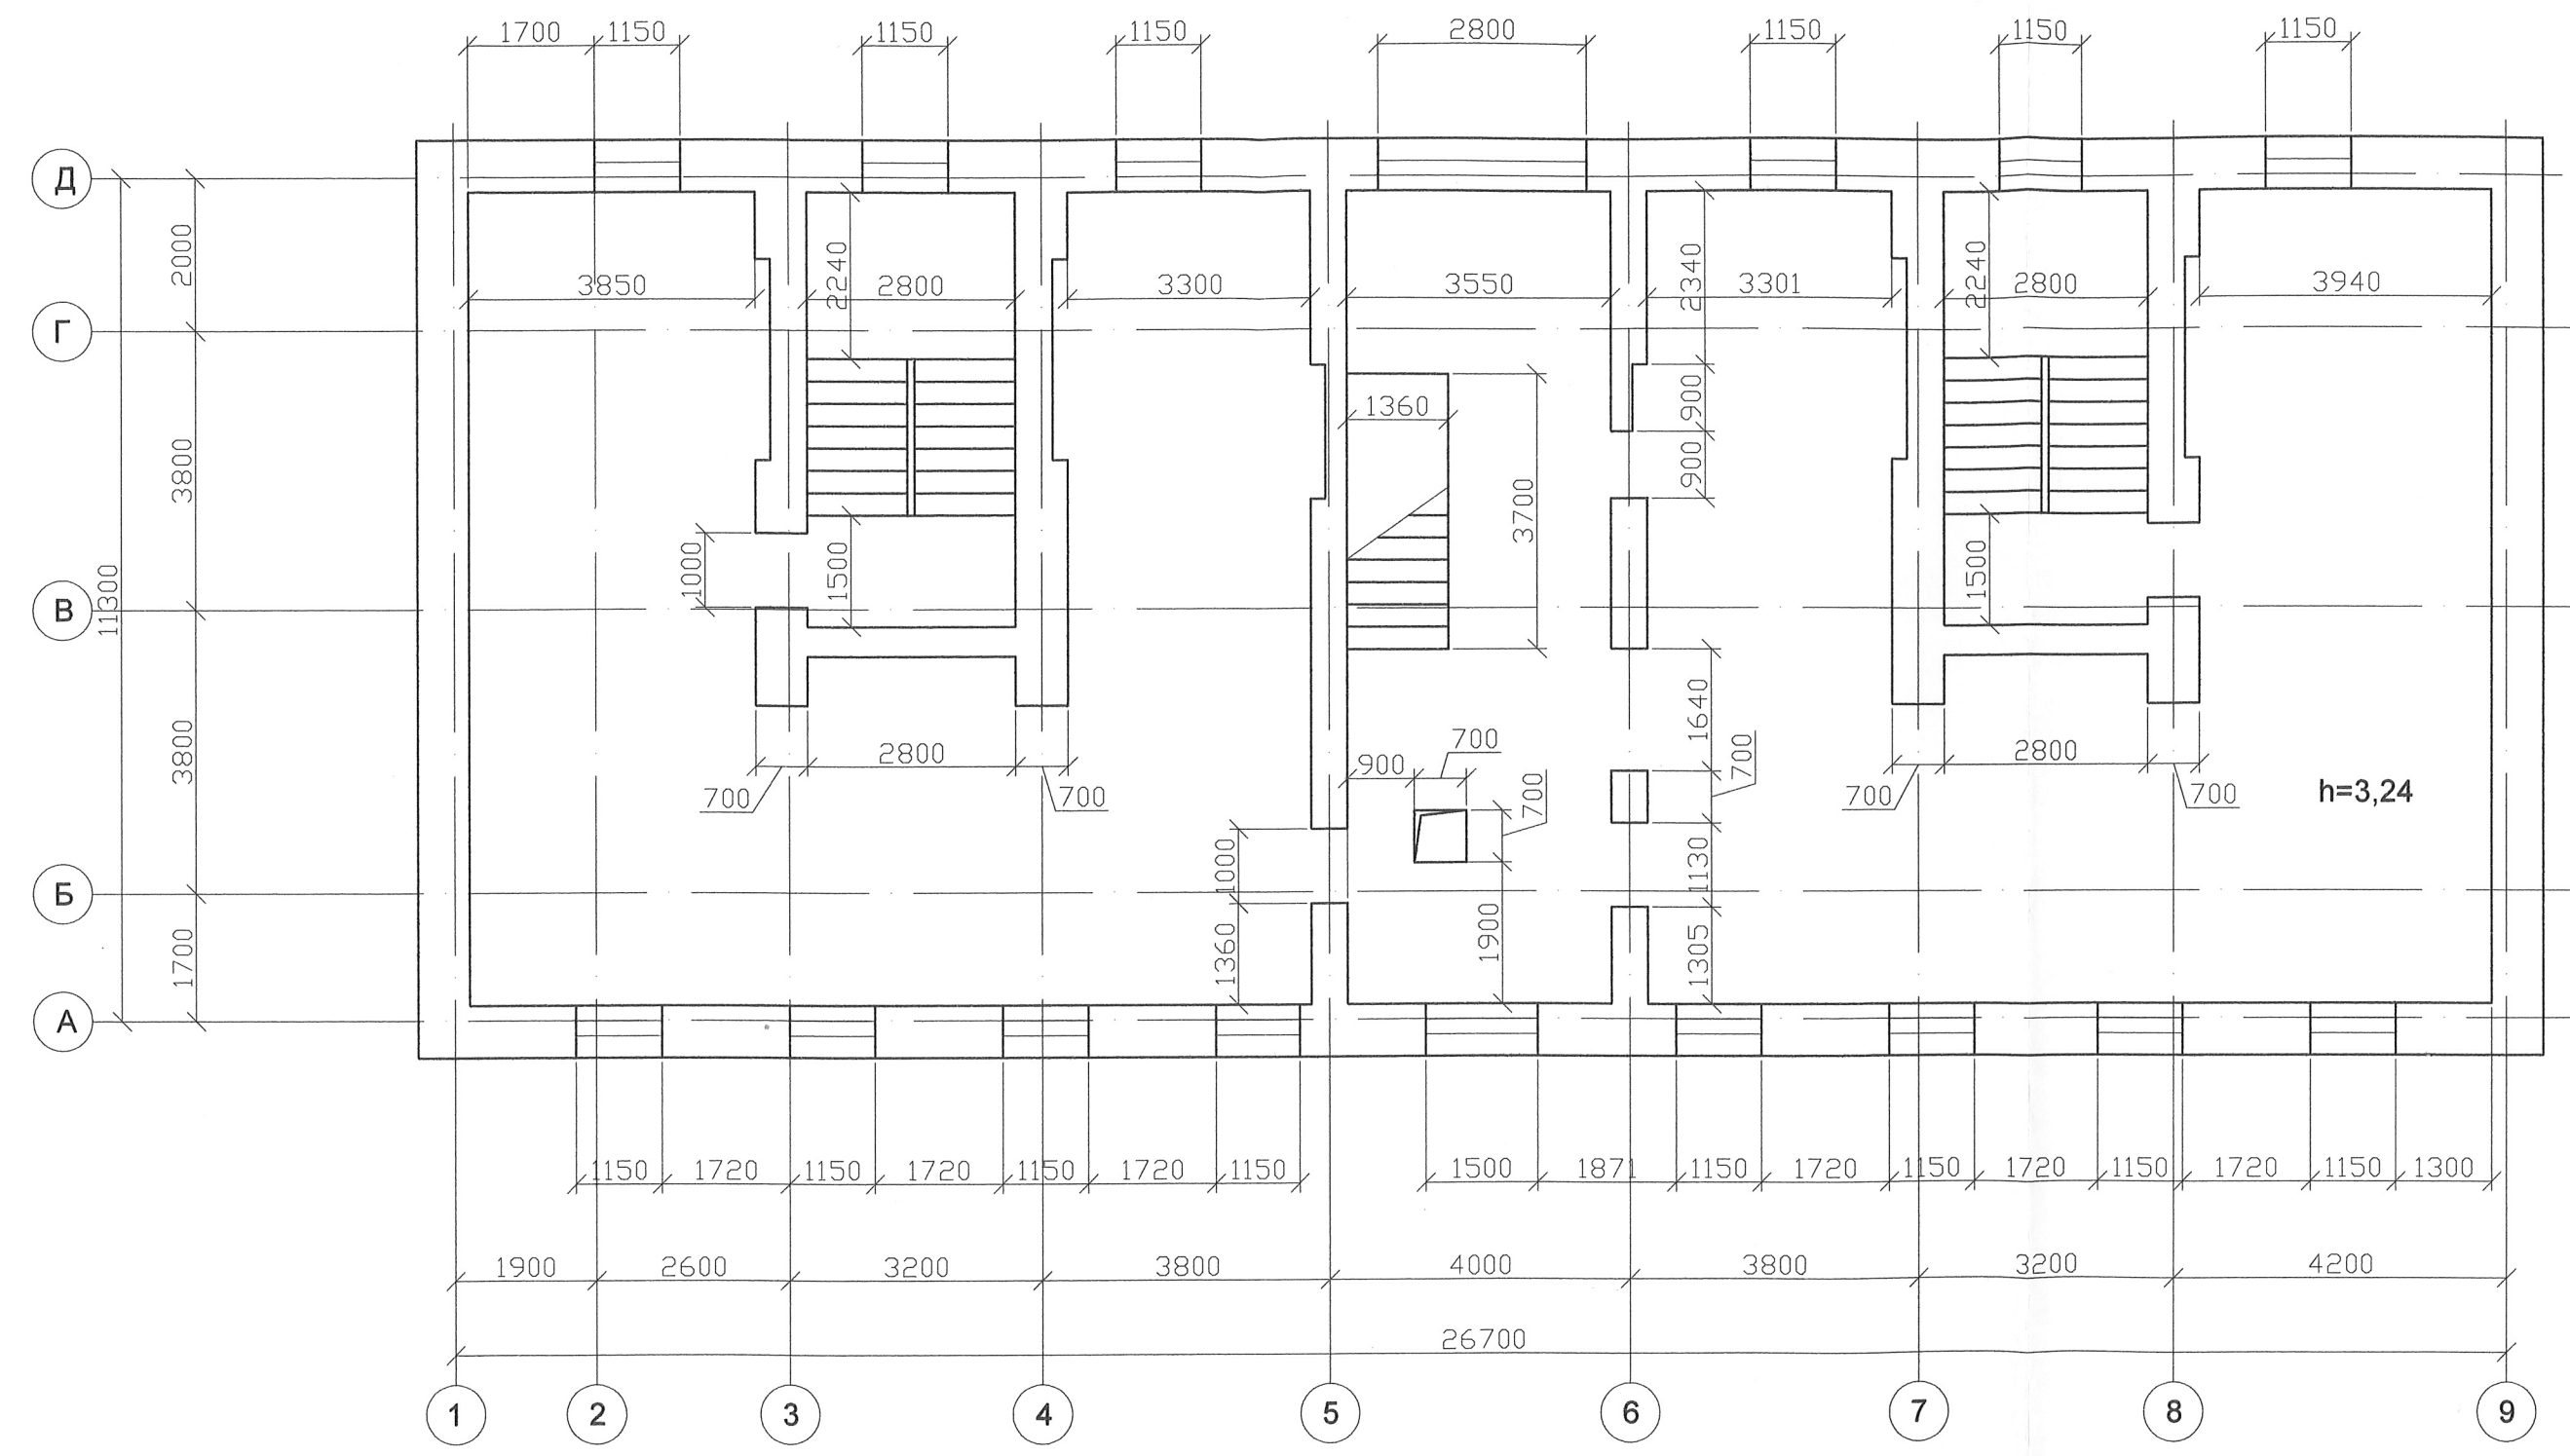


h=3,24

Примечание:

1. Данный лист разработан на основе натуральных обследований строительных конструкций.

					2010	10-10-АС			
						Обмерные работы, выведенного из эксплуатационного режима, нежилого здания по адресу: ул. Ленина 16			
Изм.	Кол.уч.	Лист	Ндок	Подпись	Дата		Стадия	Лист	Листов
						То же	п	4	
ГИП	Поляков					План 2-го этажа			
Н.контр	Ручко								
Инженер	Черников								

План 3-го этажа

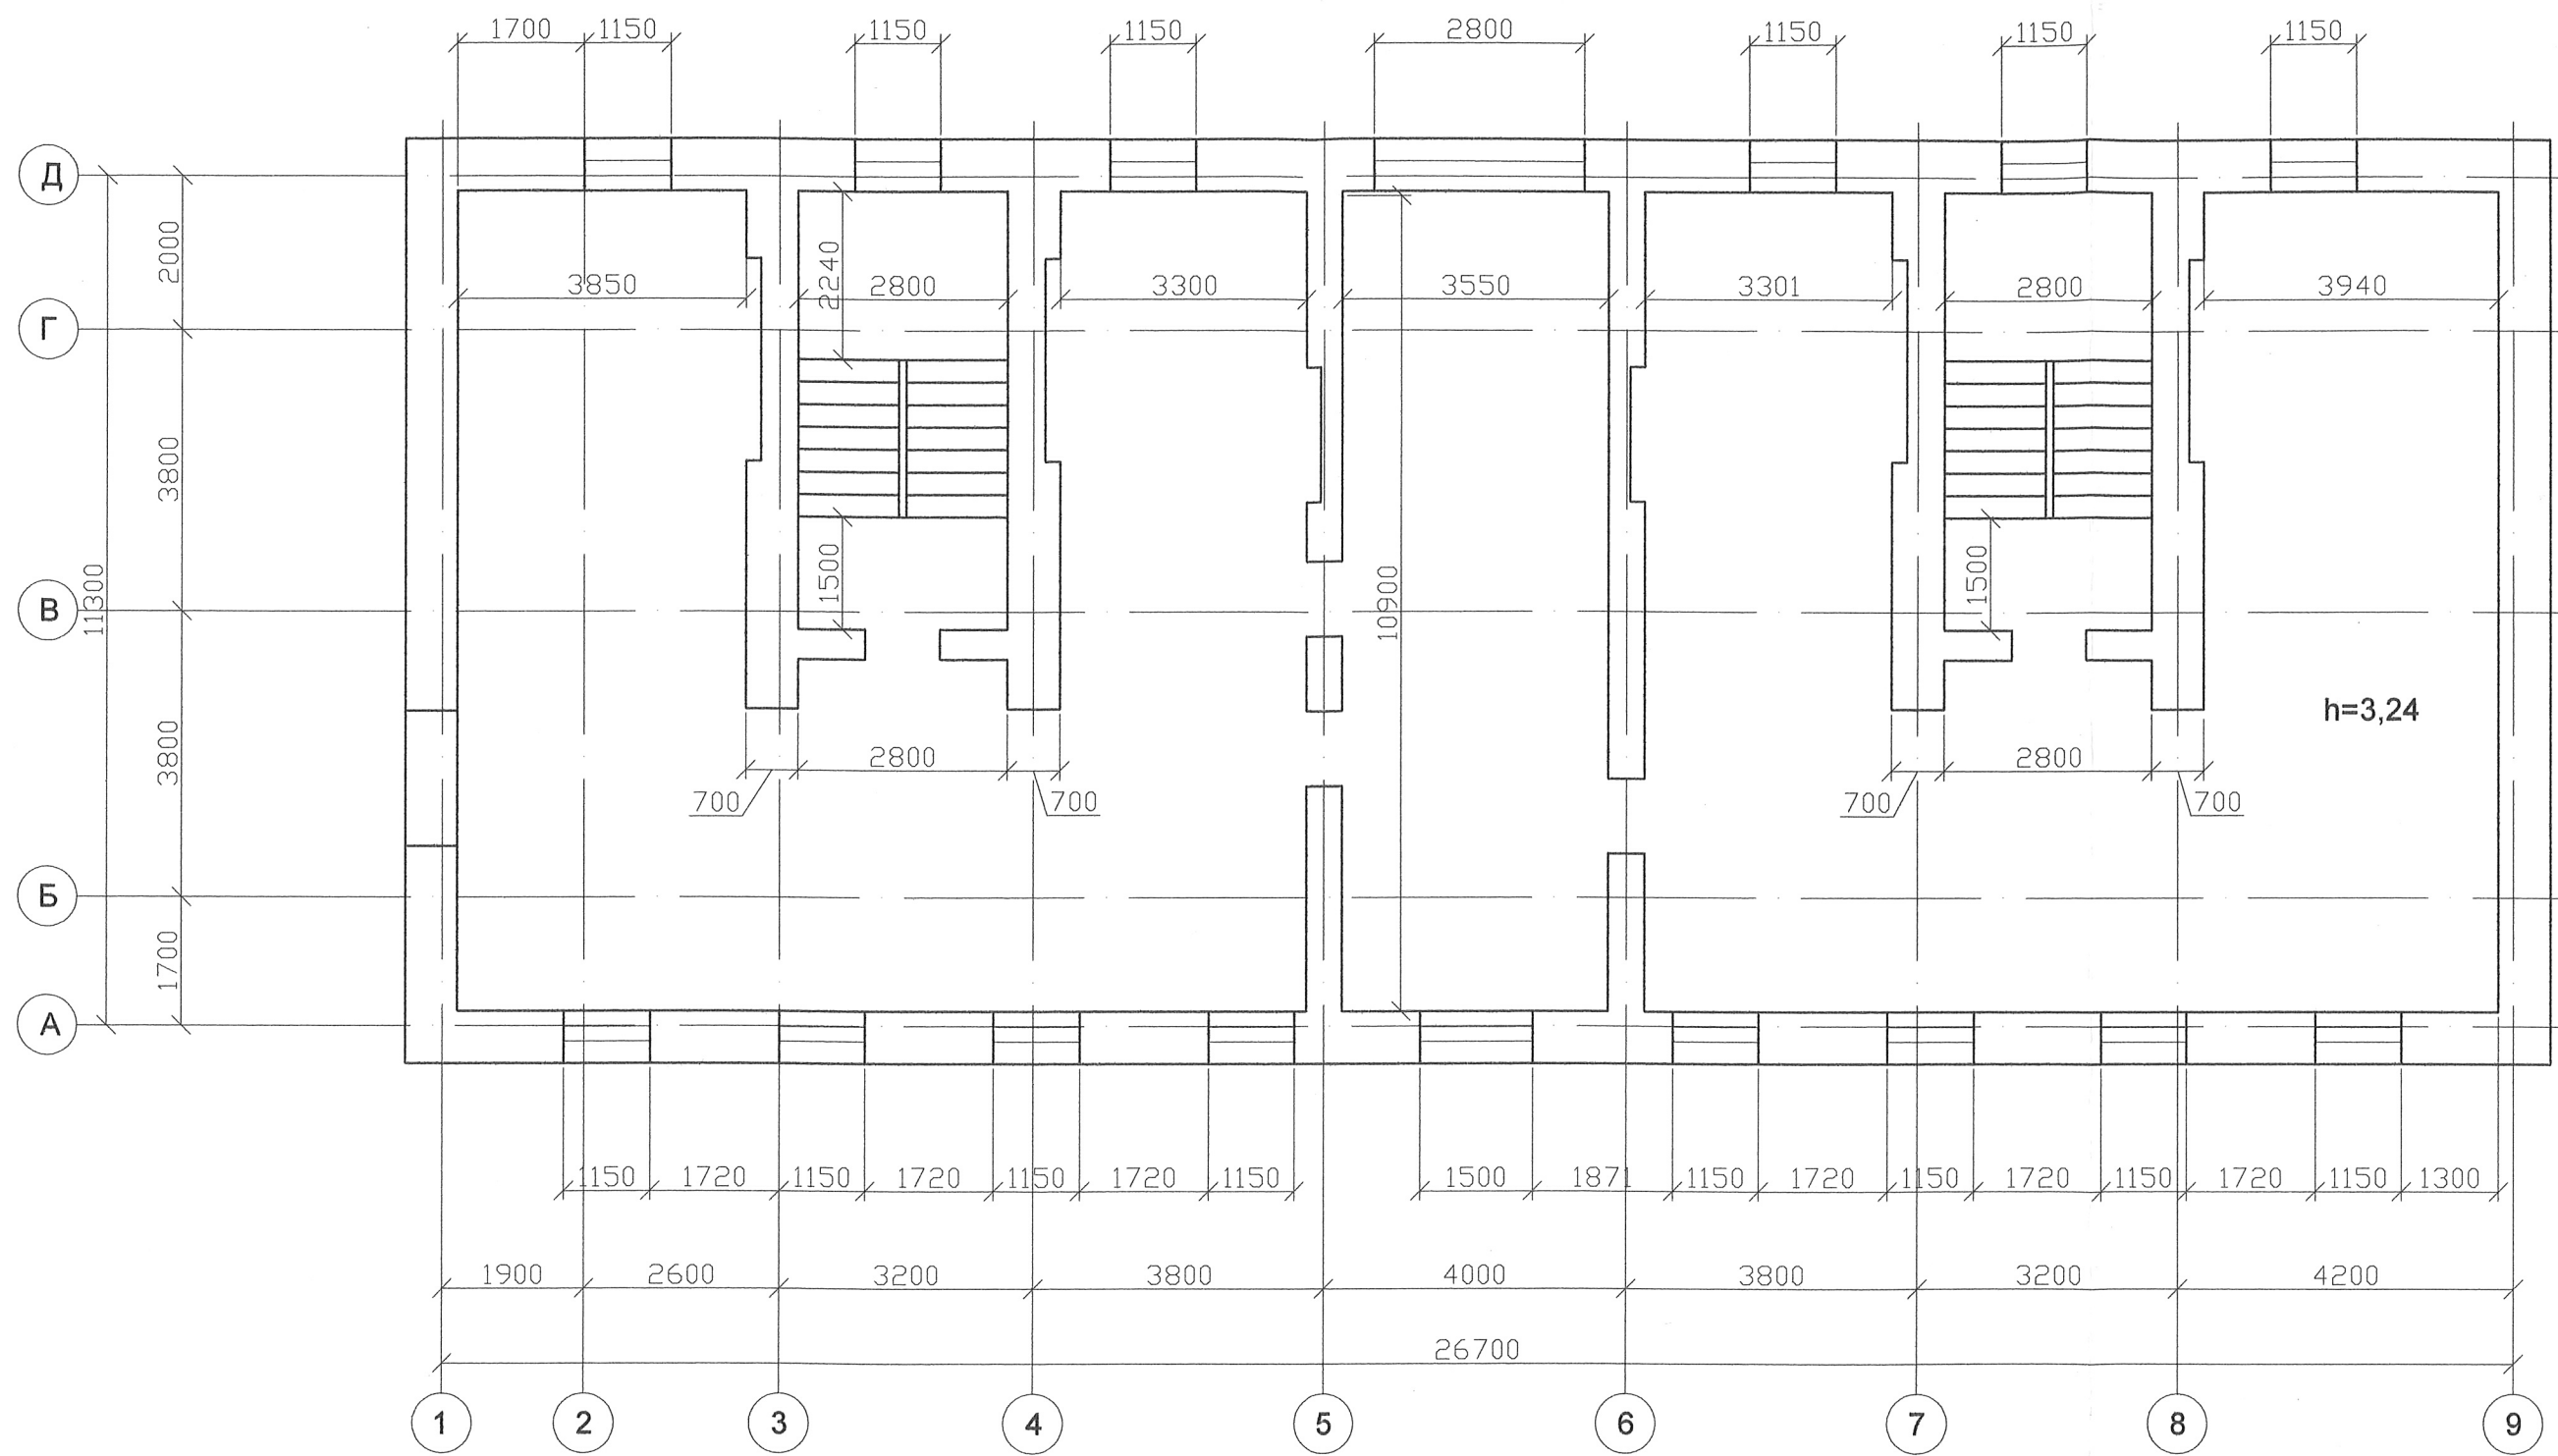


Примечание:

1. Данный лист разработан на основе натуральных обследований строительных конструкций.

					2010	10-10-АС			
						Обмерные работы, выведенного из эксплуатационного режима, нежилого здания по адресу: ул. Ленина 16			
Изм.	Кол.уч.	Лист	Ндок	Подпись	Дата		Стадия	Лист	Листов
						То же	п	5	
ГИП		Поляков				План 3-го этажа			
Н.контр		Ручко							
Инженер		Черников							

План 4-го этажа

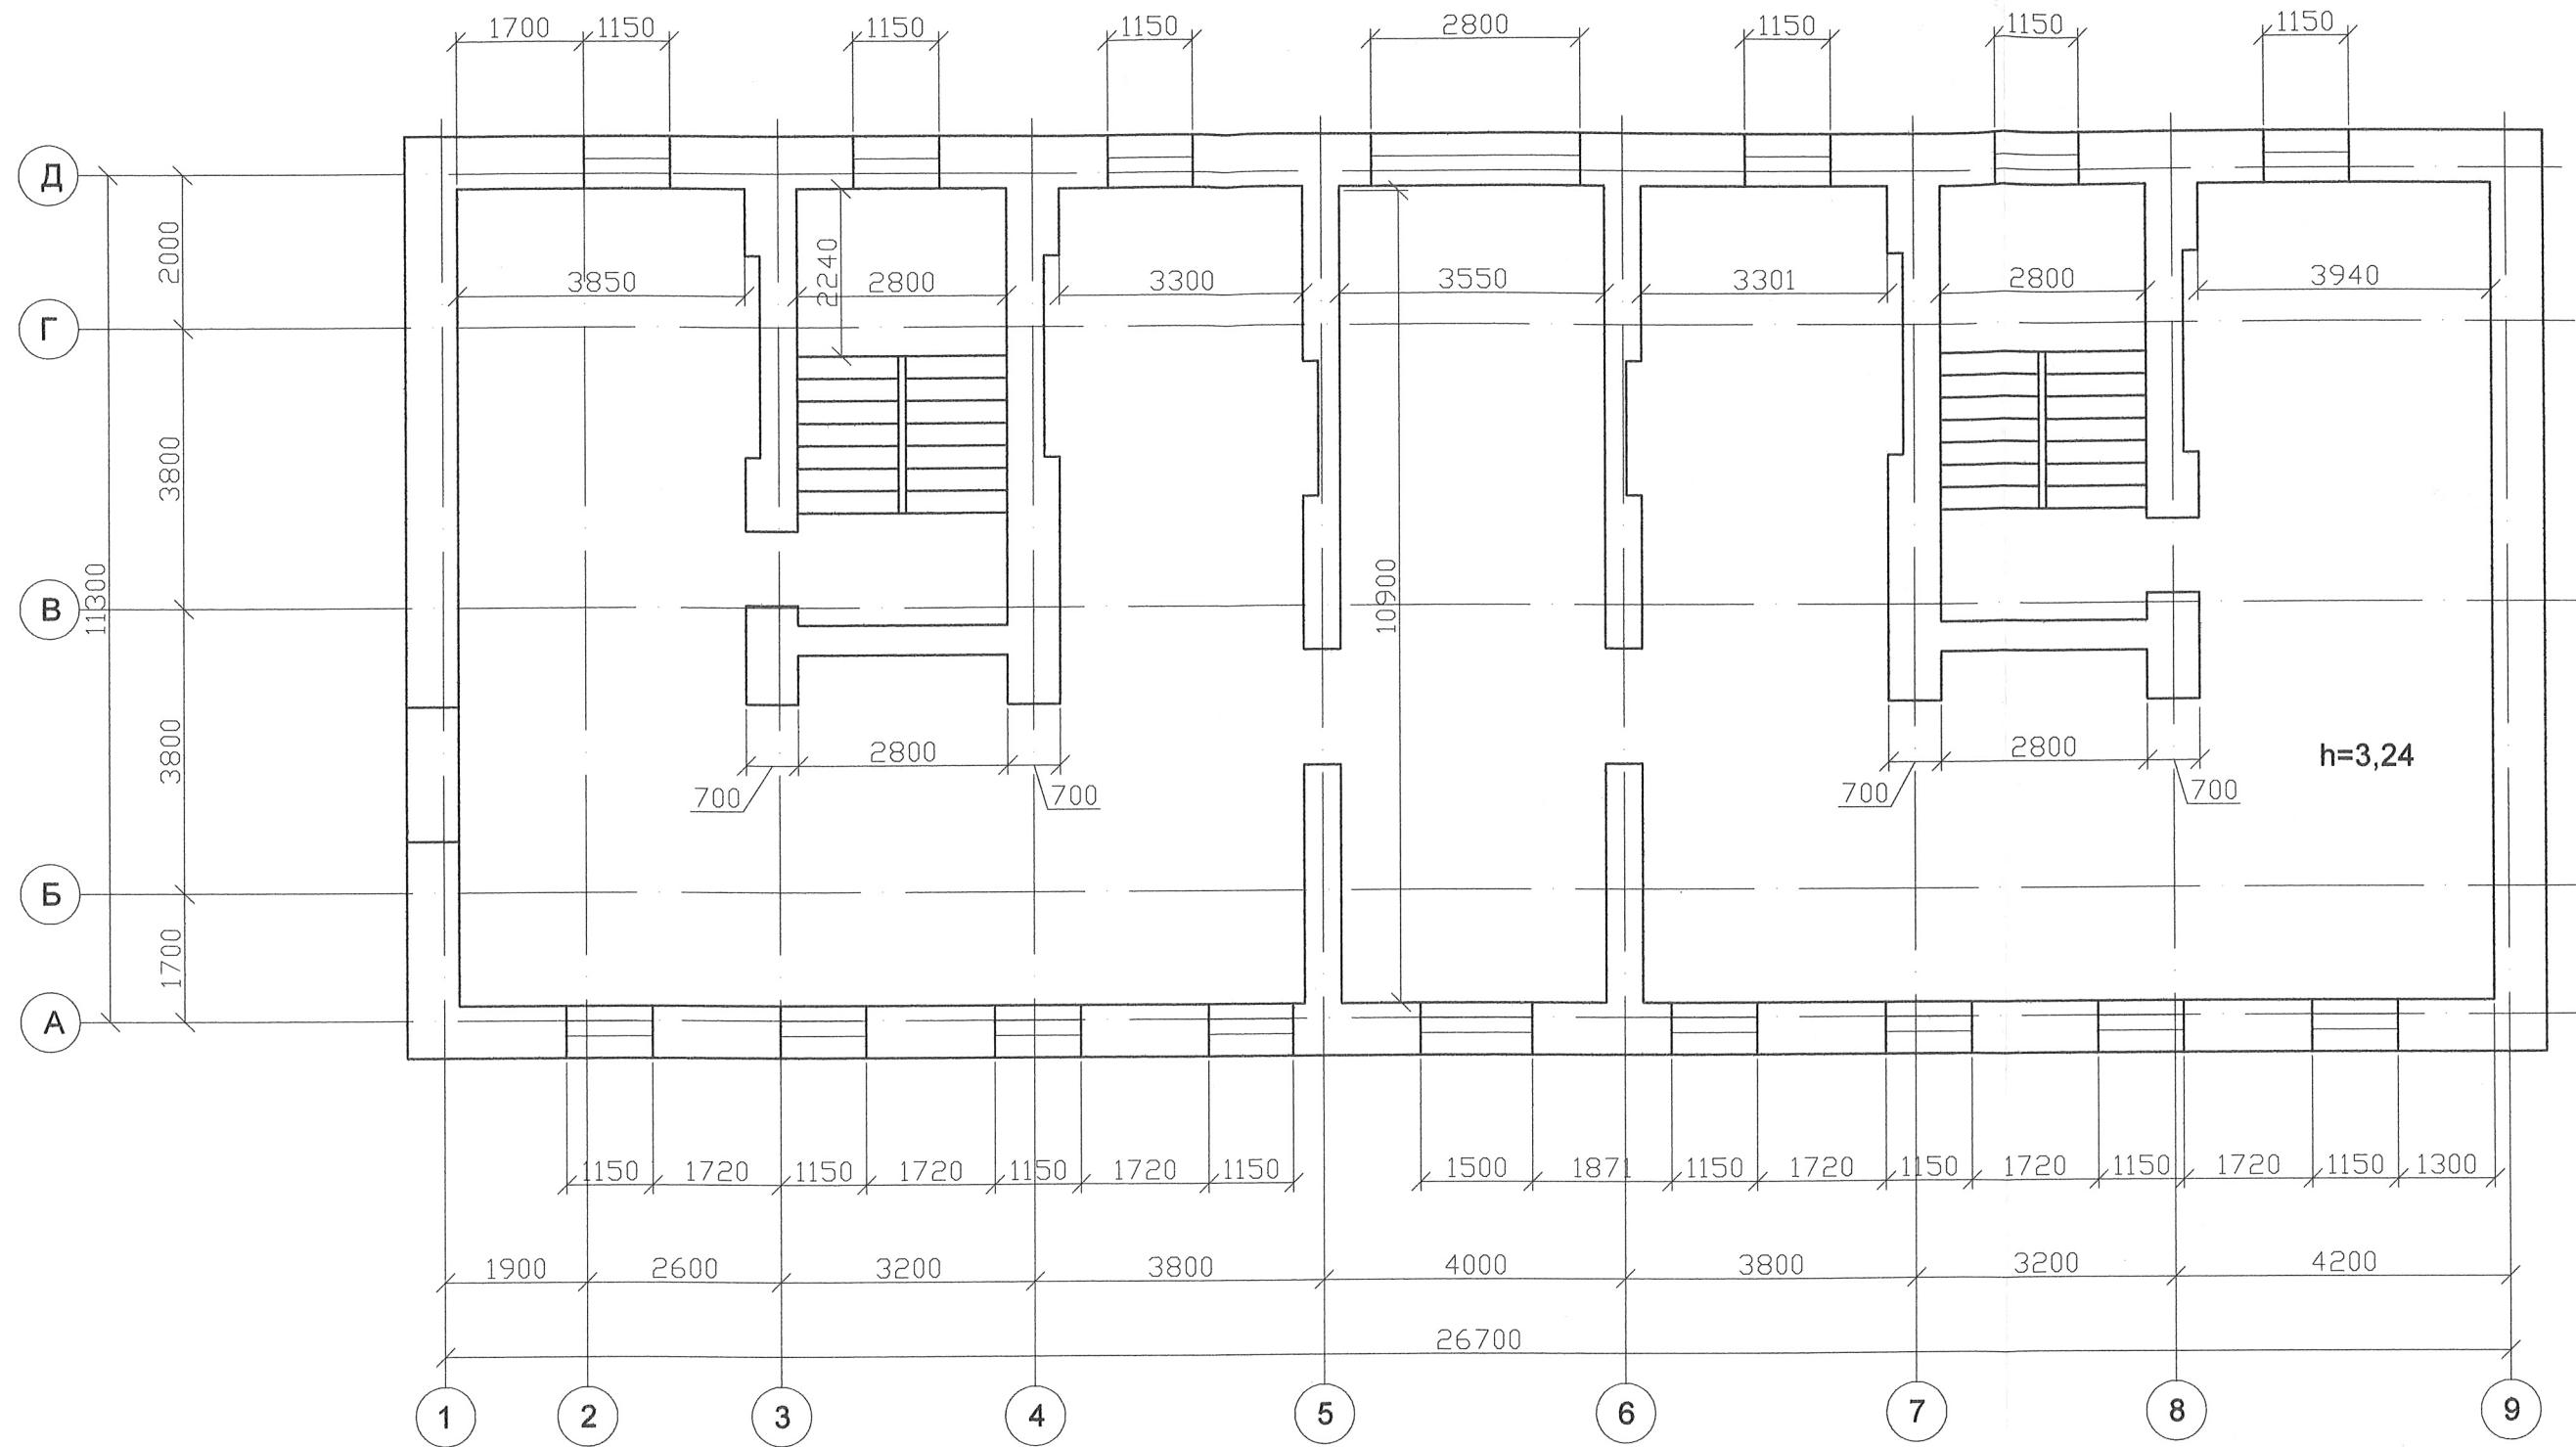


Примечание:

1. Данный лист разработан на основе натурных обследований строительных конструкций.

					2010	10-10-АС			
						Обмерные работы, выведенного из эксплуатационного режима, нежилого здания по адресу: ул. Ленина 16			
Изм.	Кол.уч.	Лист	Идок	Подпись	Дата	То же	Стадия	Лист	Листов
							п	6	
ГИП	Поляков					План 4-го этажа			
Н.контр	Ручко								
Инженер	Черников								

План чердака

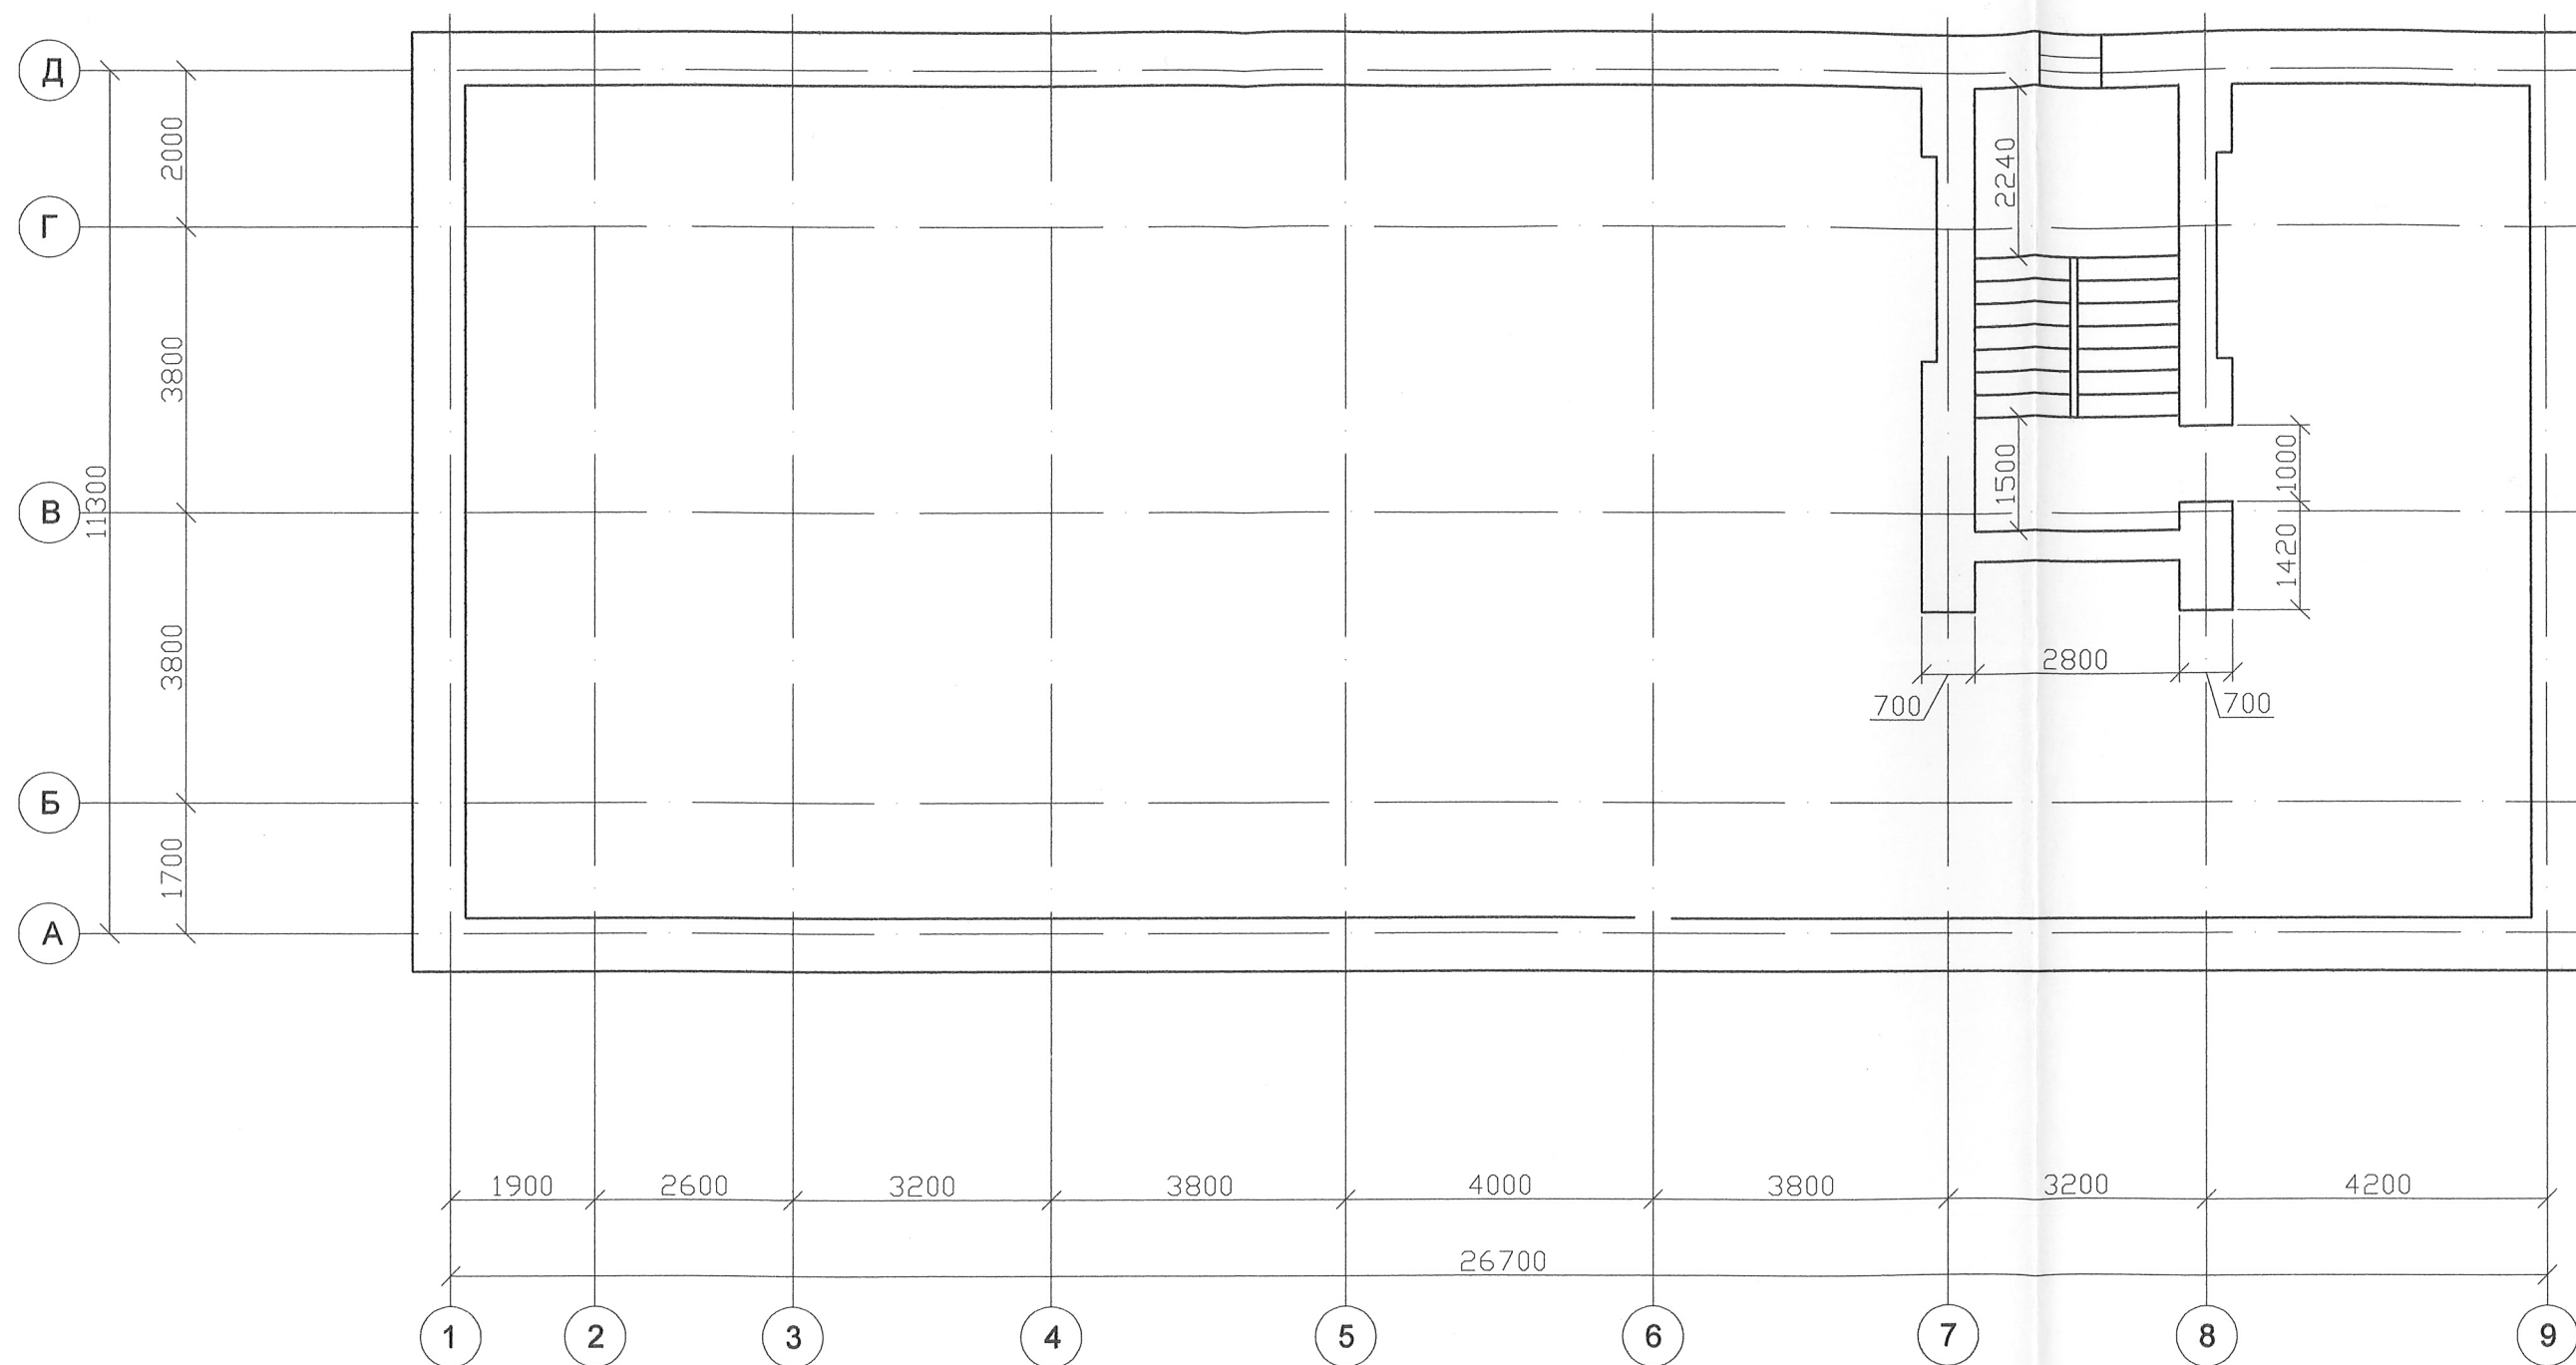


Примечание:

1. Данный лист разработан на основе натурных обследований строительных конструкций.

					2010	10-10-АС			
						Обмерные работы, выведенного из эксплуатационного режима, нежилого здания по адресу: ул. Ленина 16			
Изм.	Кол.уч.	Лист	Индок	Подпись	Дата	То же	Стадия	Лист	Листов
							п	7	
ГИП	Поляков					План чердачного помещения			
Н.контр	Ручко								
Инженер	Черников								

План кровли

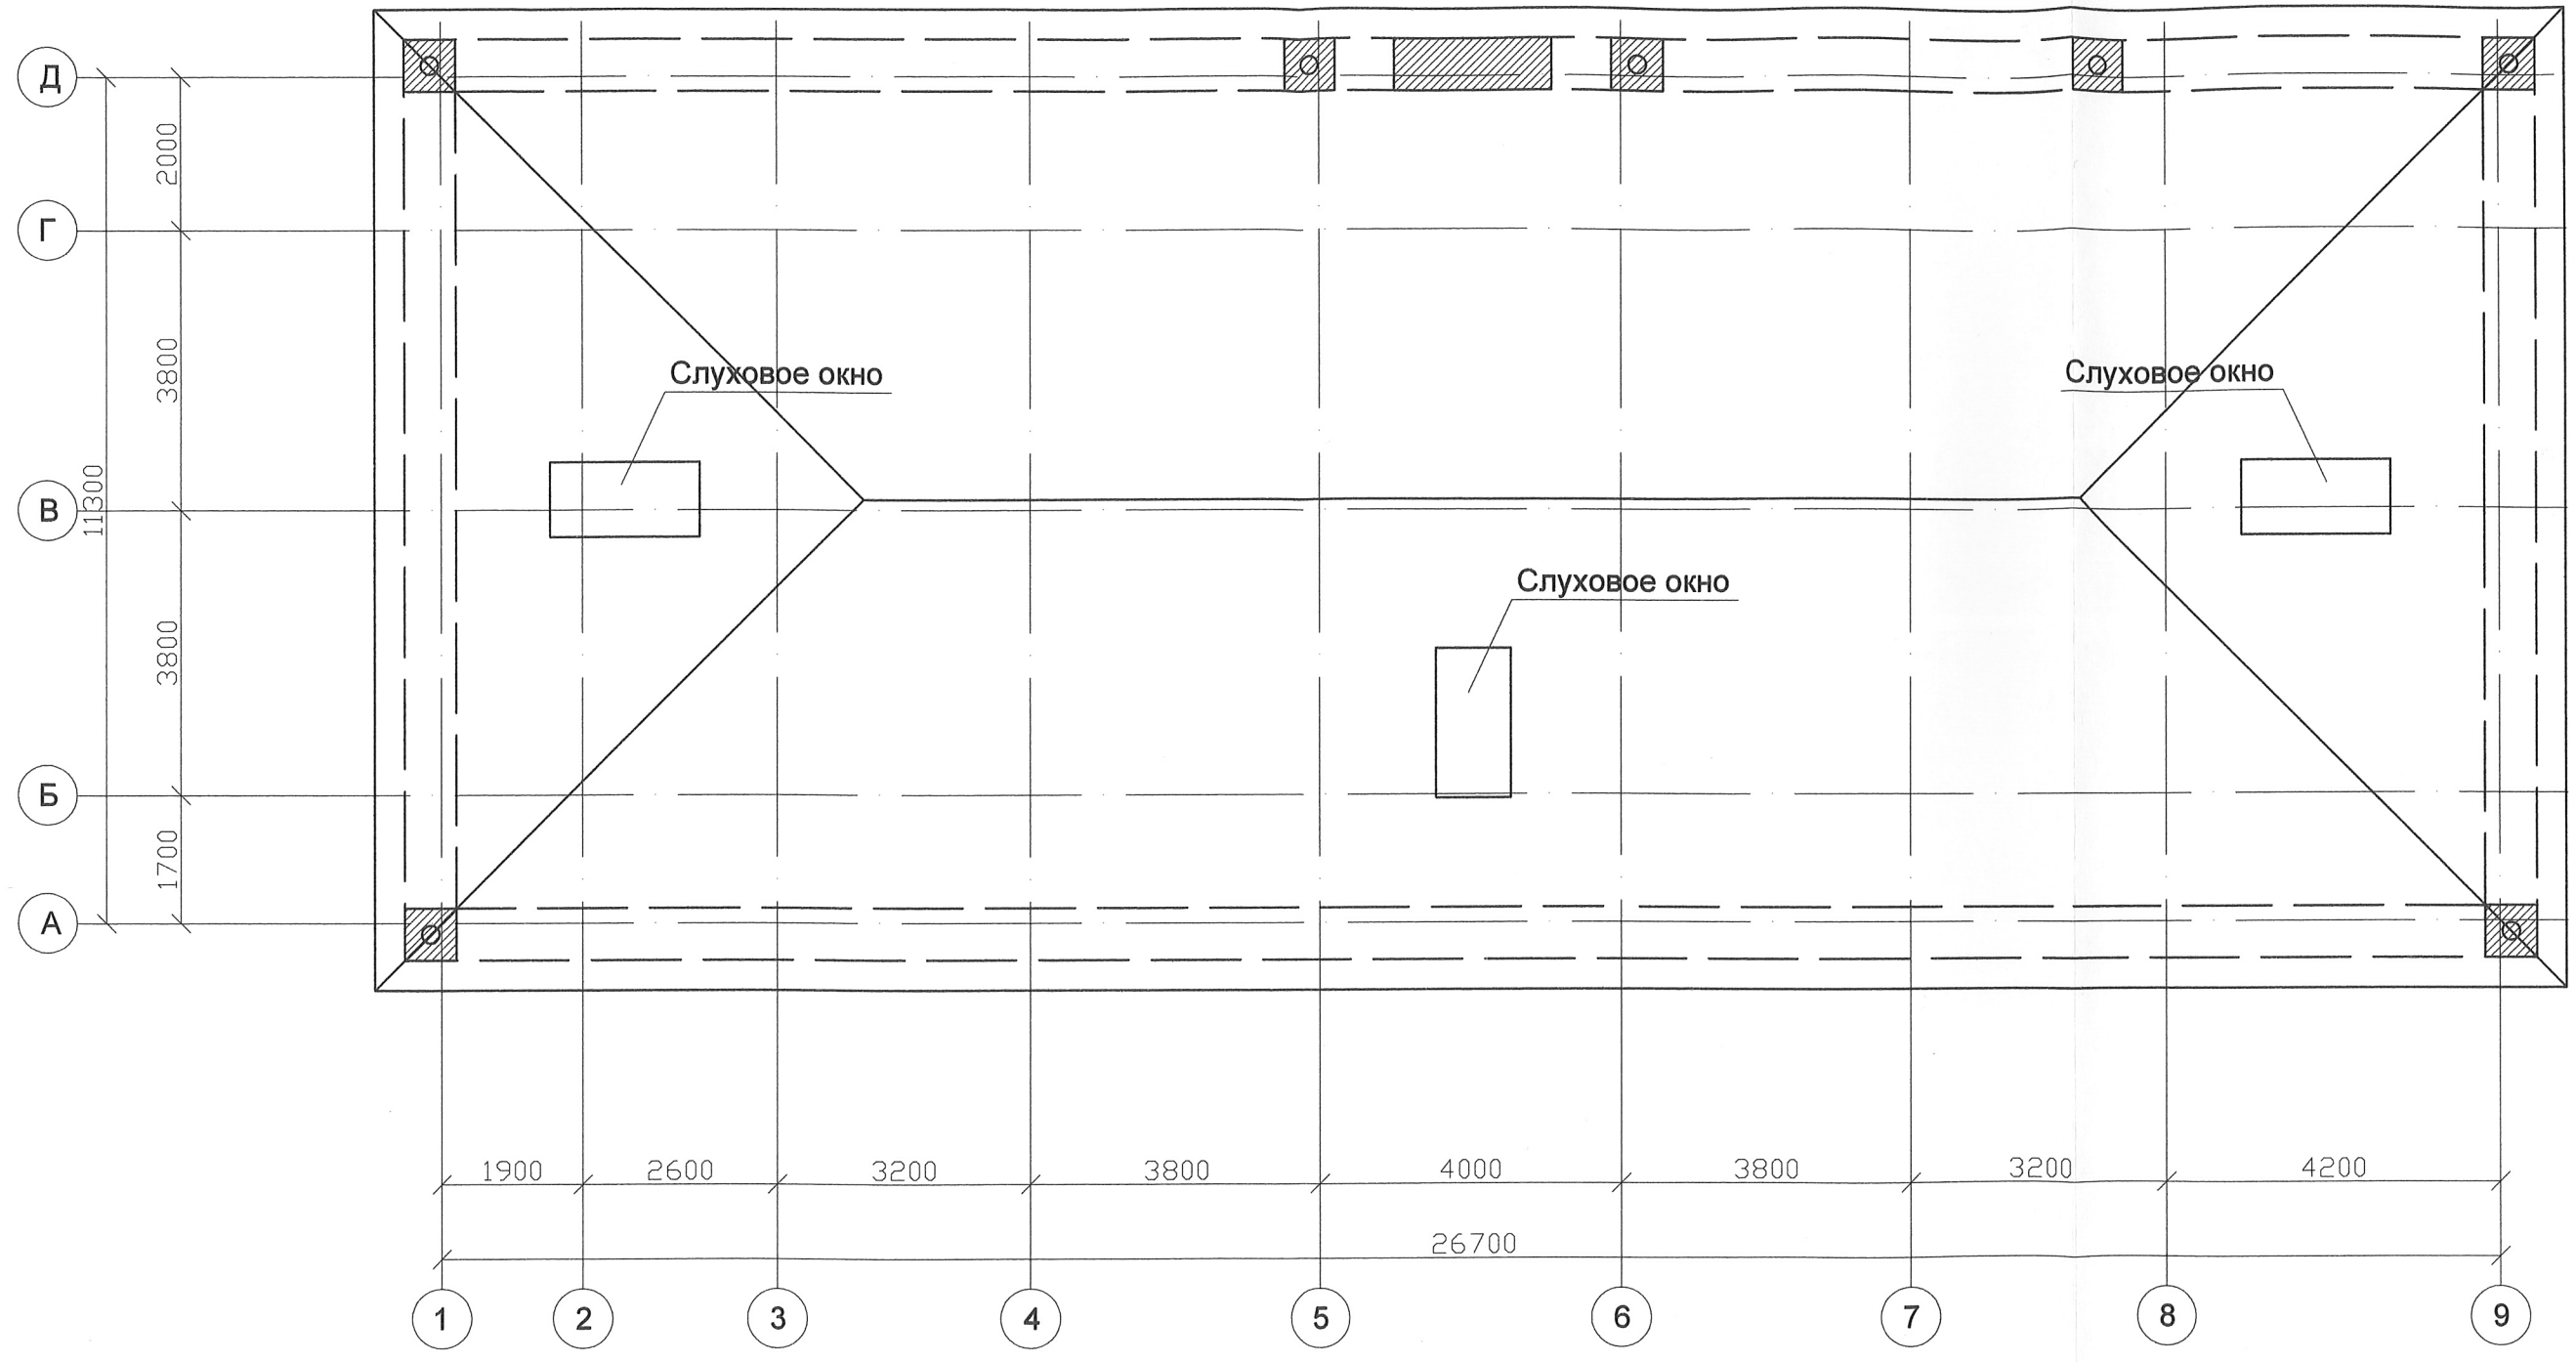

Примечание:

- 1. Данный лист разработан на основе натуральных обследований строительных конструкций.
- 2. Выступающие за плоскость скатов кровли шлакоблочные парапеты на плане обозначены штриховкой.


					2010	10-10-АС			
						Обмерные работы, выведенного из эксплуатационного режима, нежилого здания по адресу: ул. Ленина 16			
Изм.	Кол.уч.	Лист	Ндок	Подпись	Дата	То же	Стадия	Лист	Листов
							п	8	
ГИП	Поляков					План кровли			
Н.контр	Ручко								
Инженер	Черников								



Примечание:
1. Данный лист разработан на основе обмерных работ.


2010		10-10-АС		Обмерные работы, выведенного из эксплуатационного режима, нежилого здания по адресу: ул. Ленина 16		Листов	
Изм.	Кол.лж.	Лист	Лист	Подпись	Дата	Лист	Листов
						П	9
		То же					
ГИП	Поляков	Разрез 4-4					
Н.контр	Ручко						
Инженер	Черников						

План раскладки балок перекрытия на отметке +0,000

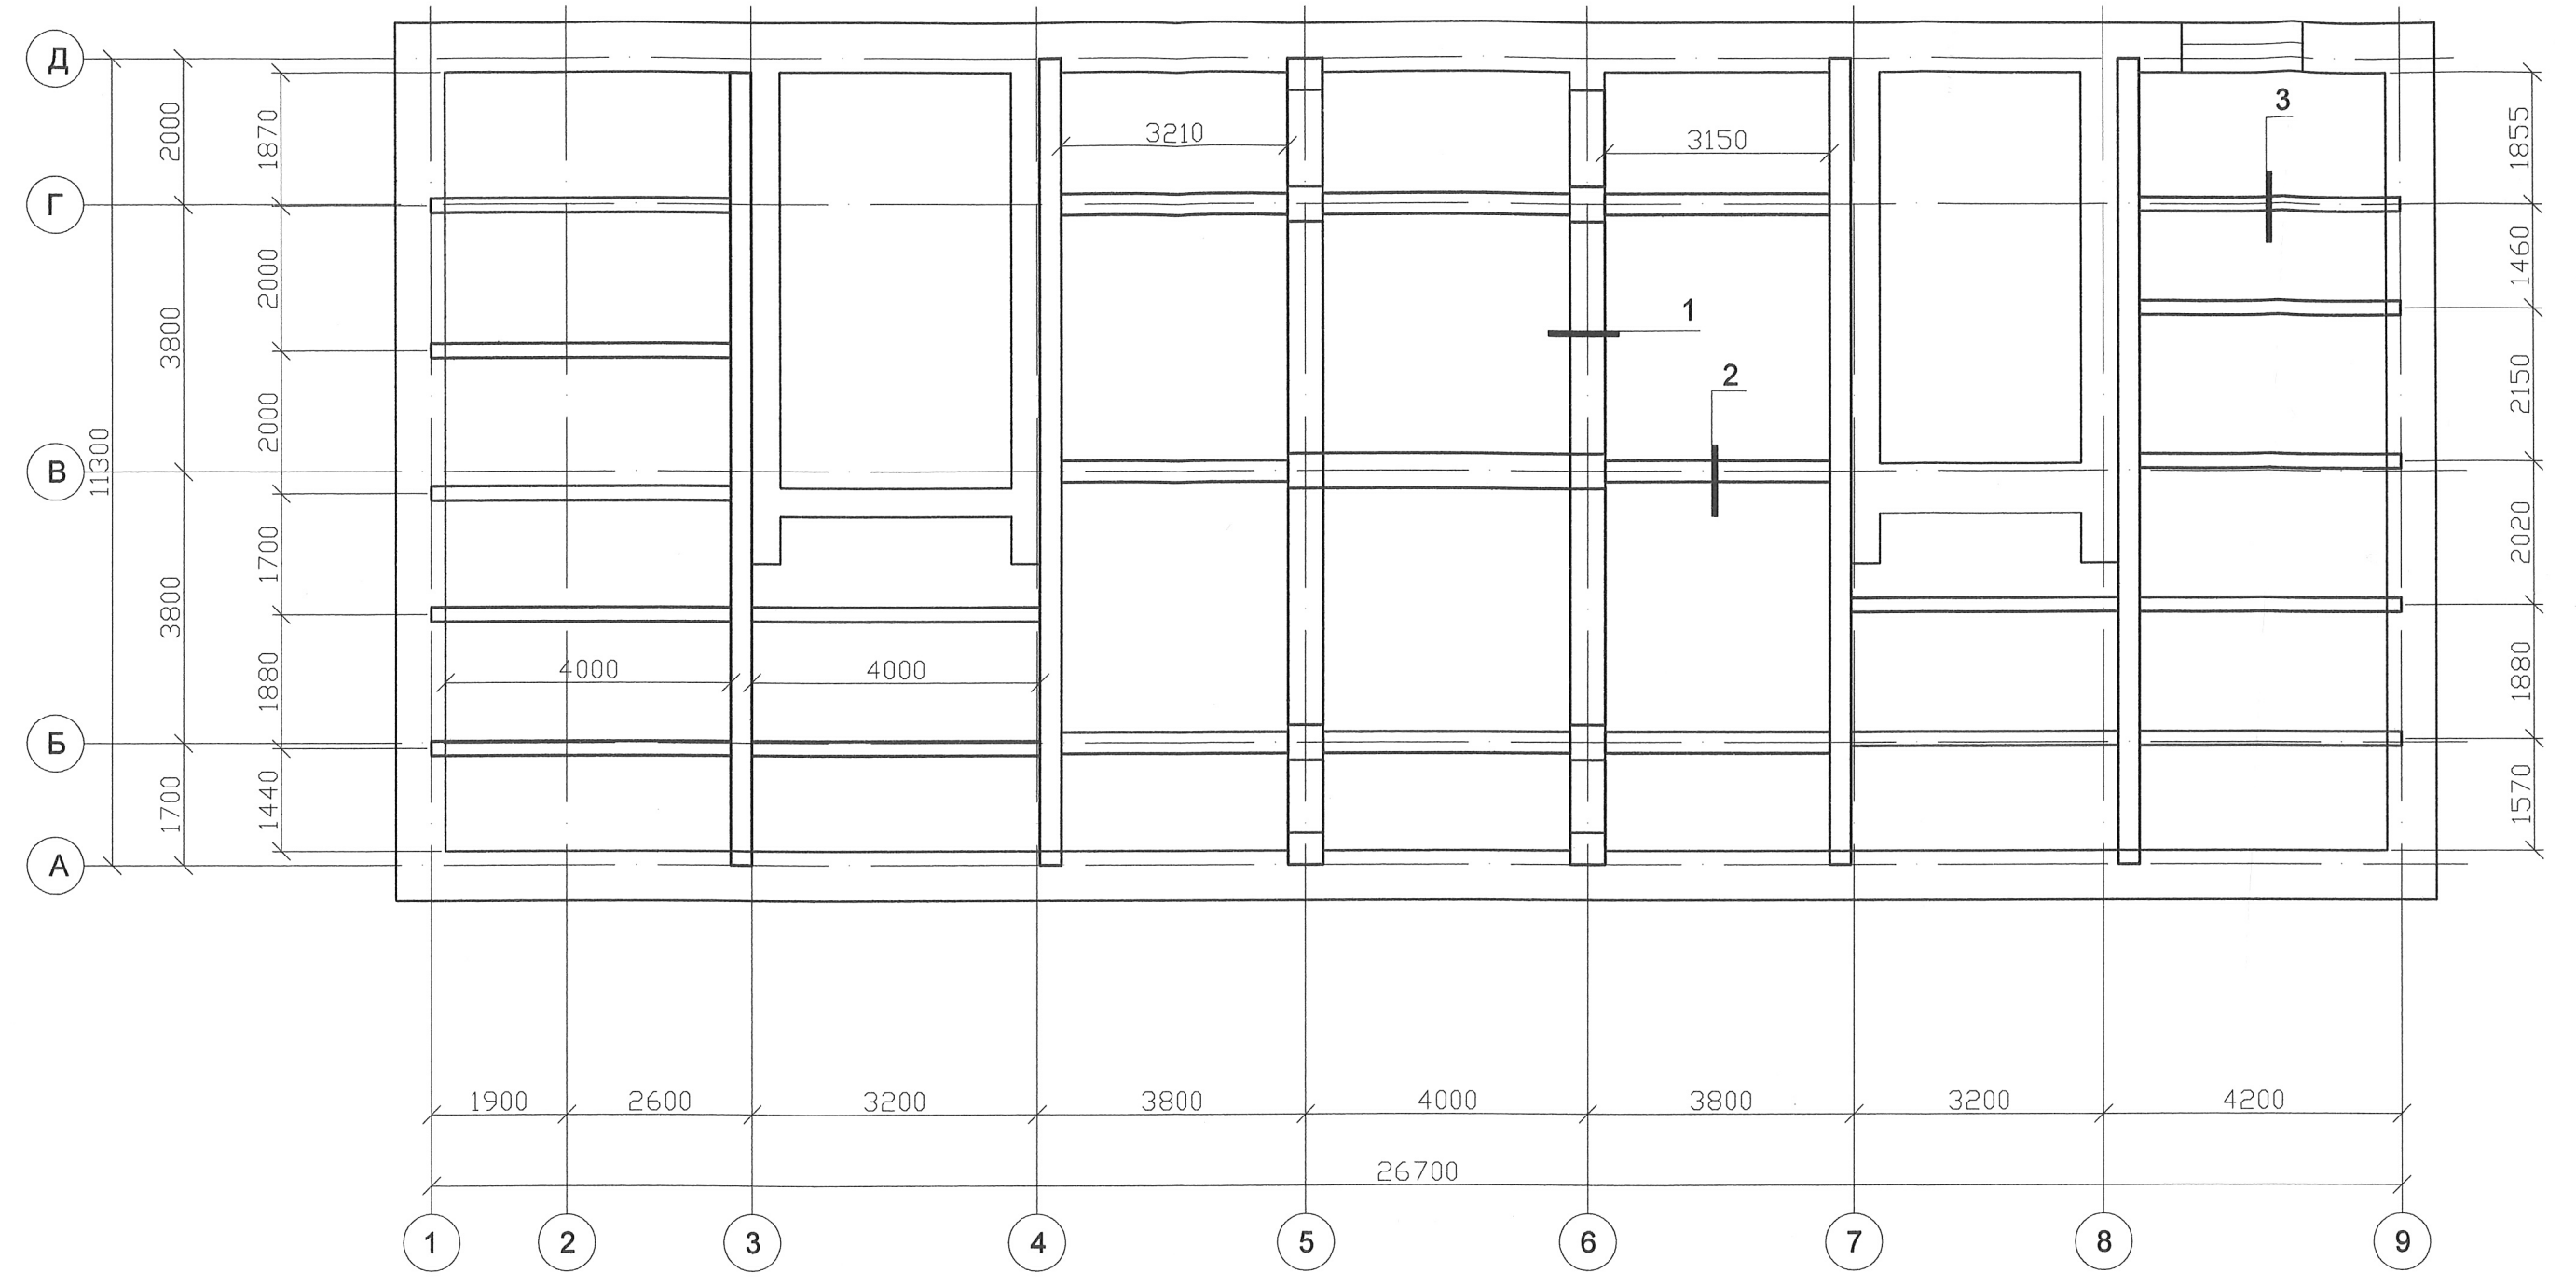

Примечание:


1. Данный лист разработан на основе натурных обследований строительных конструкций.

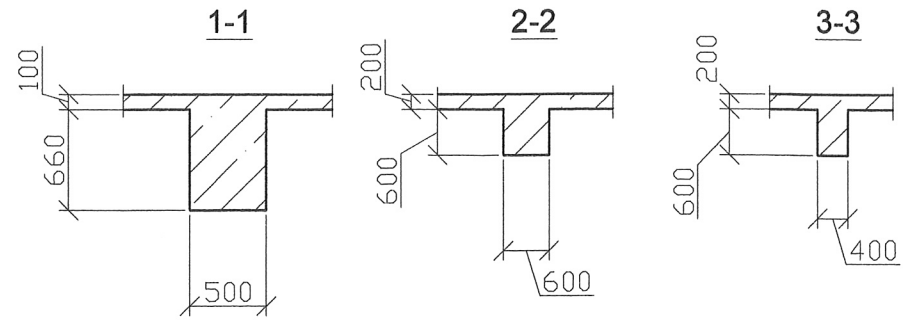

					2010	10-10-АС			
						Обмерные работы, выведенного из эксплуатационного режима, нежилого здания по адресу: ул. Ленина 16			
Изм.	Кол.уч.	Лист	Ндок	Подпись	Дата	То же	Стадия	Лист	Листов
							п	10	
ГИП	Поляков					План балок перекрытия на отметке +0,000			
Н.контр	Ручко								
Инженер	Черников								


План раскладки балок перекрытия на отметке +4,200

44

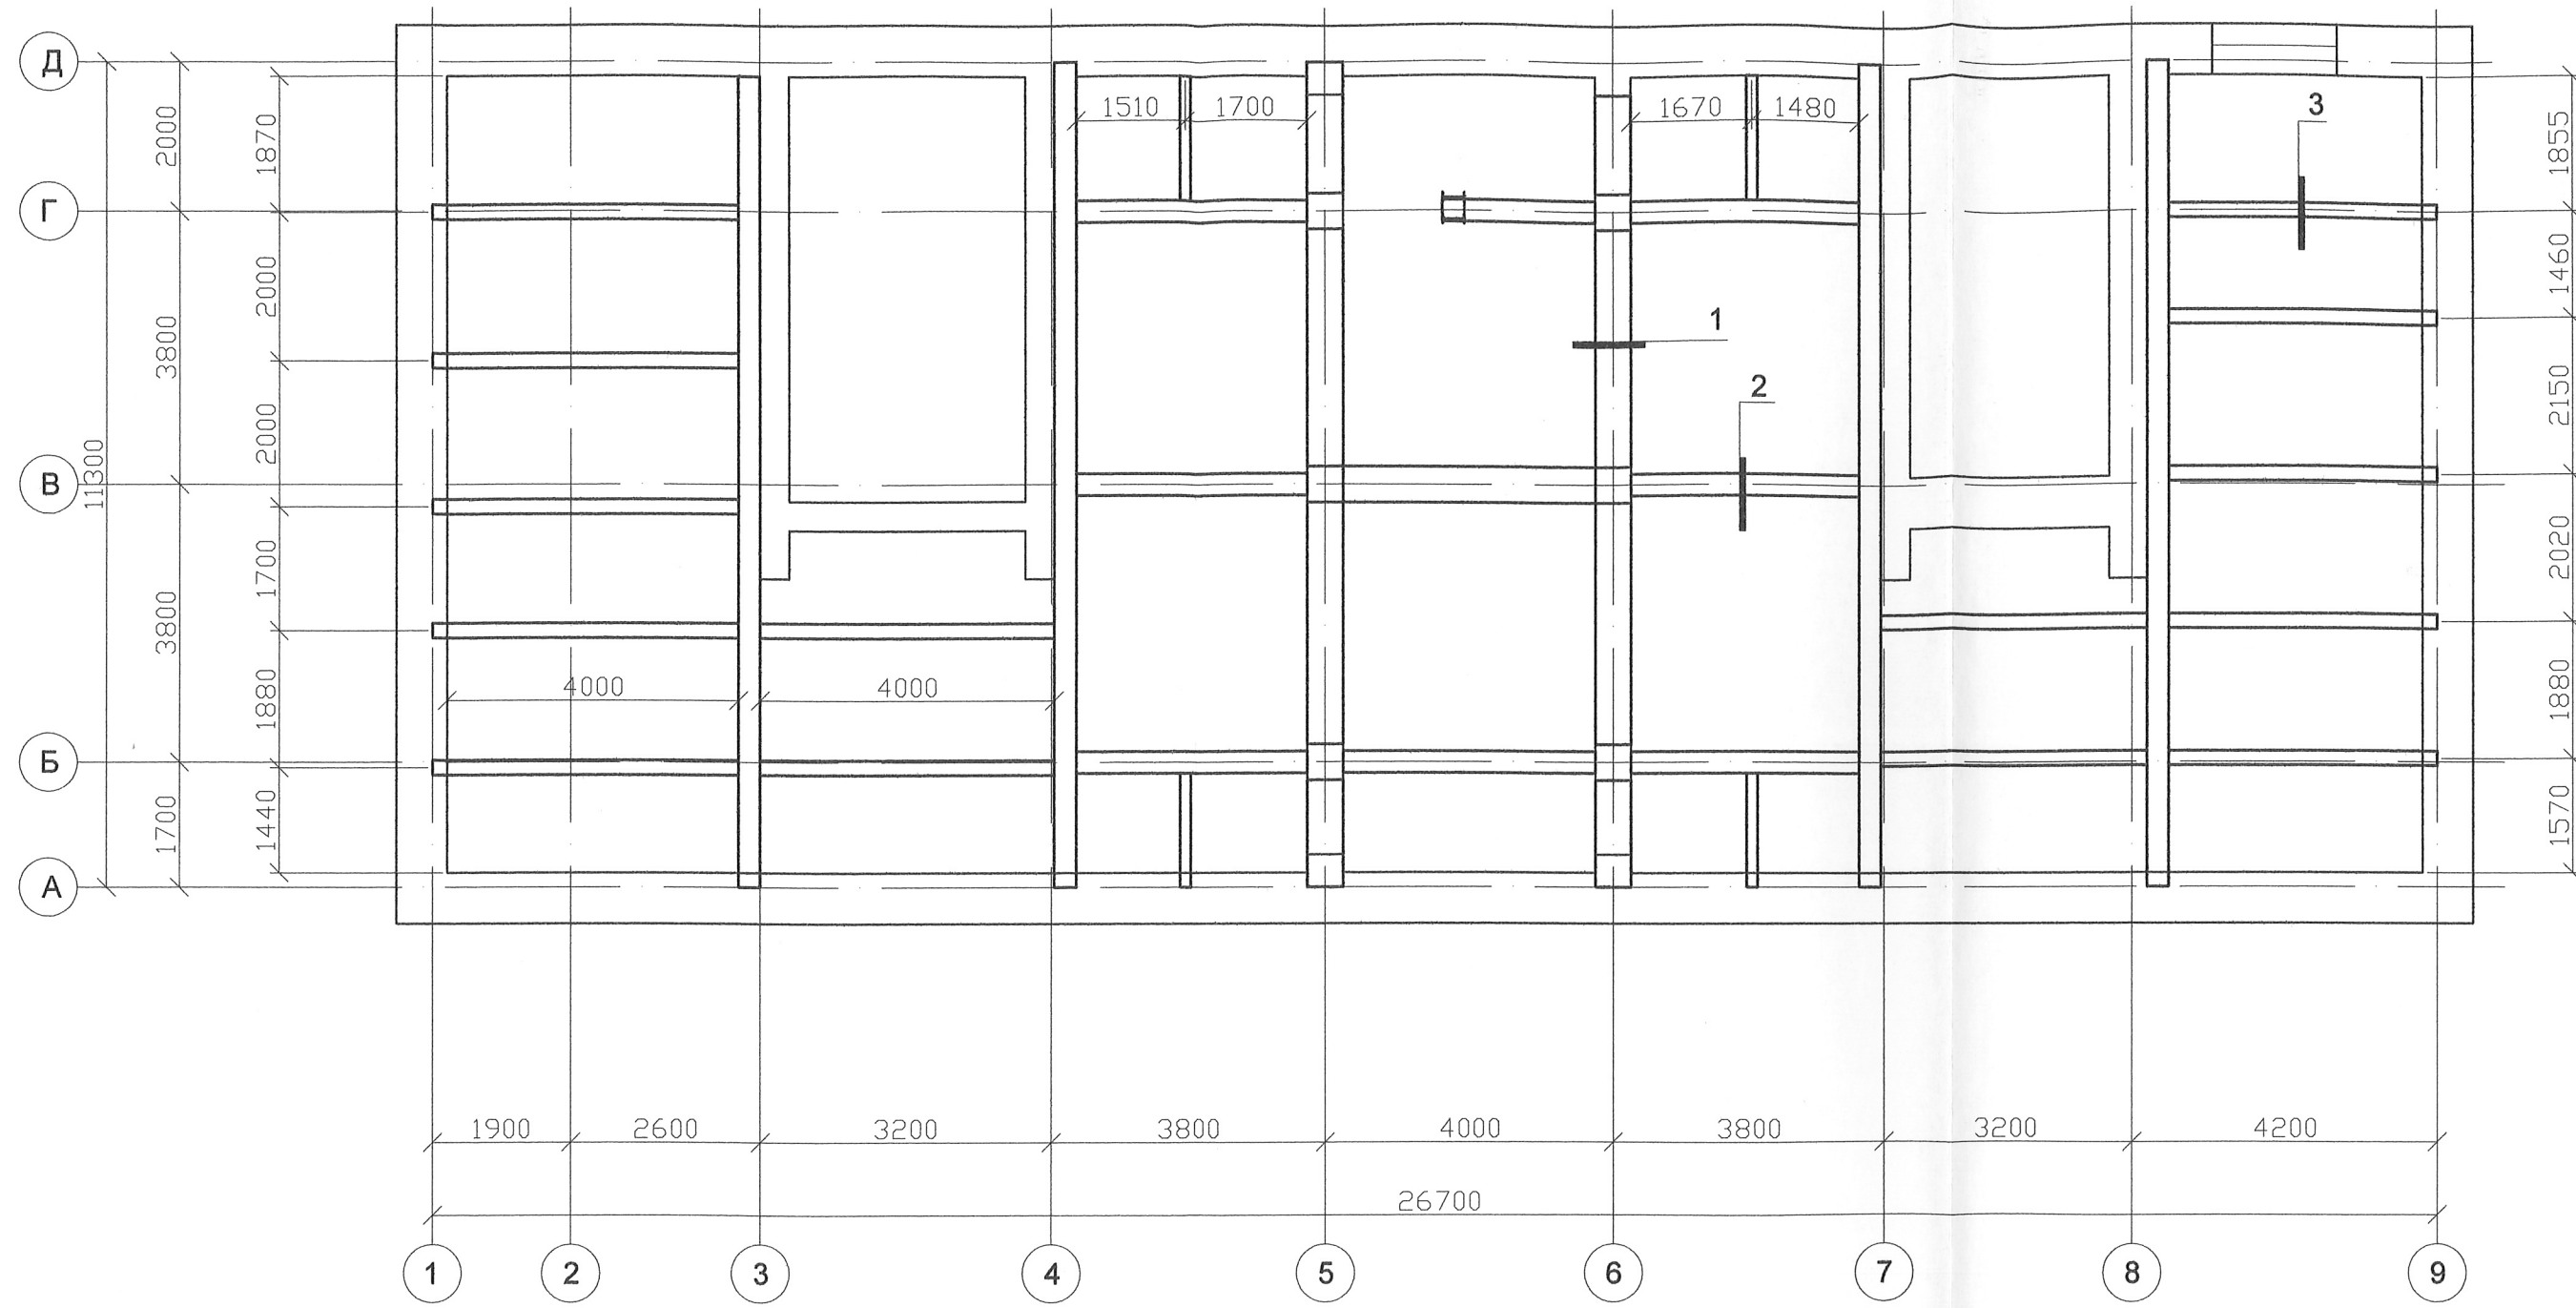


Примечание:

1. Данный лист разработан на основе натуральных обследований строительных конструкций.

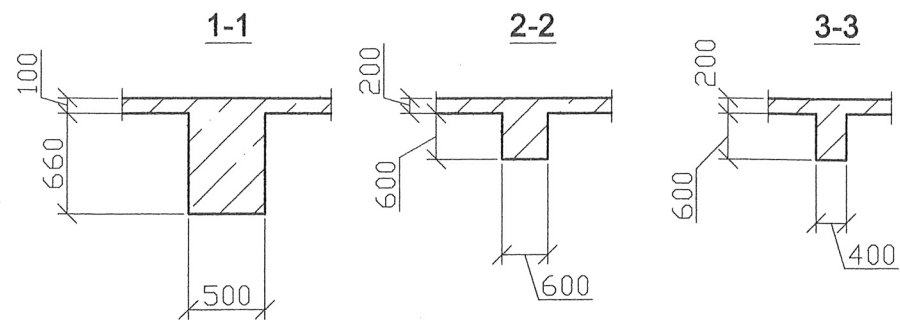

					2010	10-10-АС			
						Обмерные работы, выведенного из эксплуатационного режима, нежилого здания по адресу: ул. Ленина 16			
Изм.	Кол.уч.	Лист	Ндок	Подпись	Дата		Стадия	Лист	Листов
						То же	П	11	
ГИП	Поляков					План балок перекрытия на отметке +4,200			
Н.контр	Ручко								
Инженер	Черников								

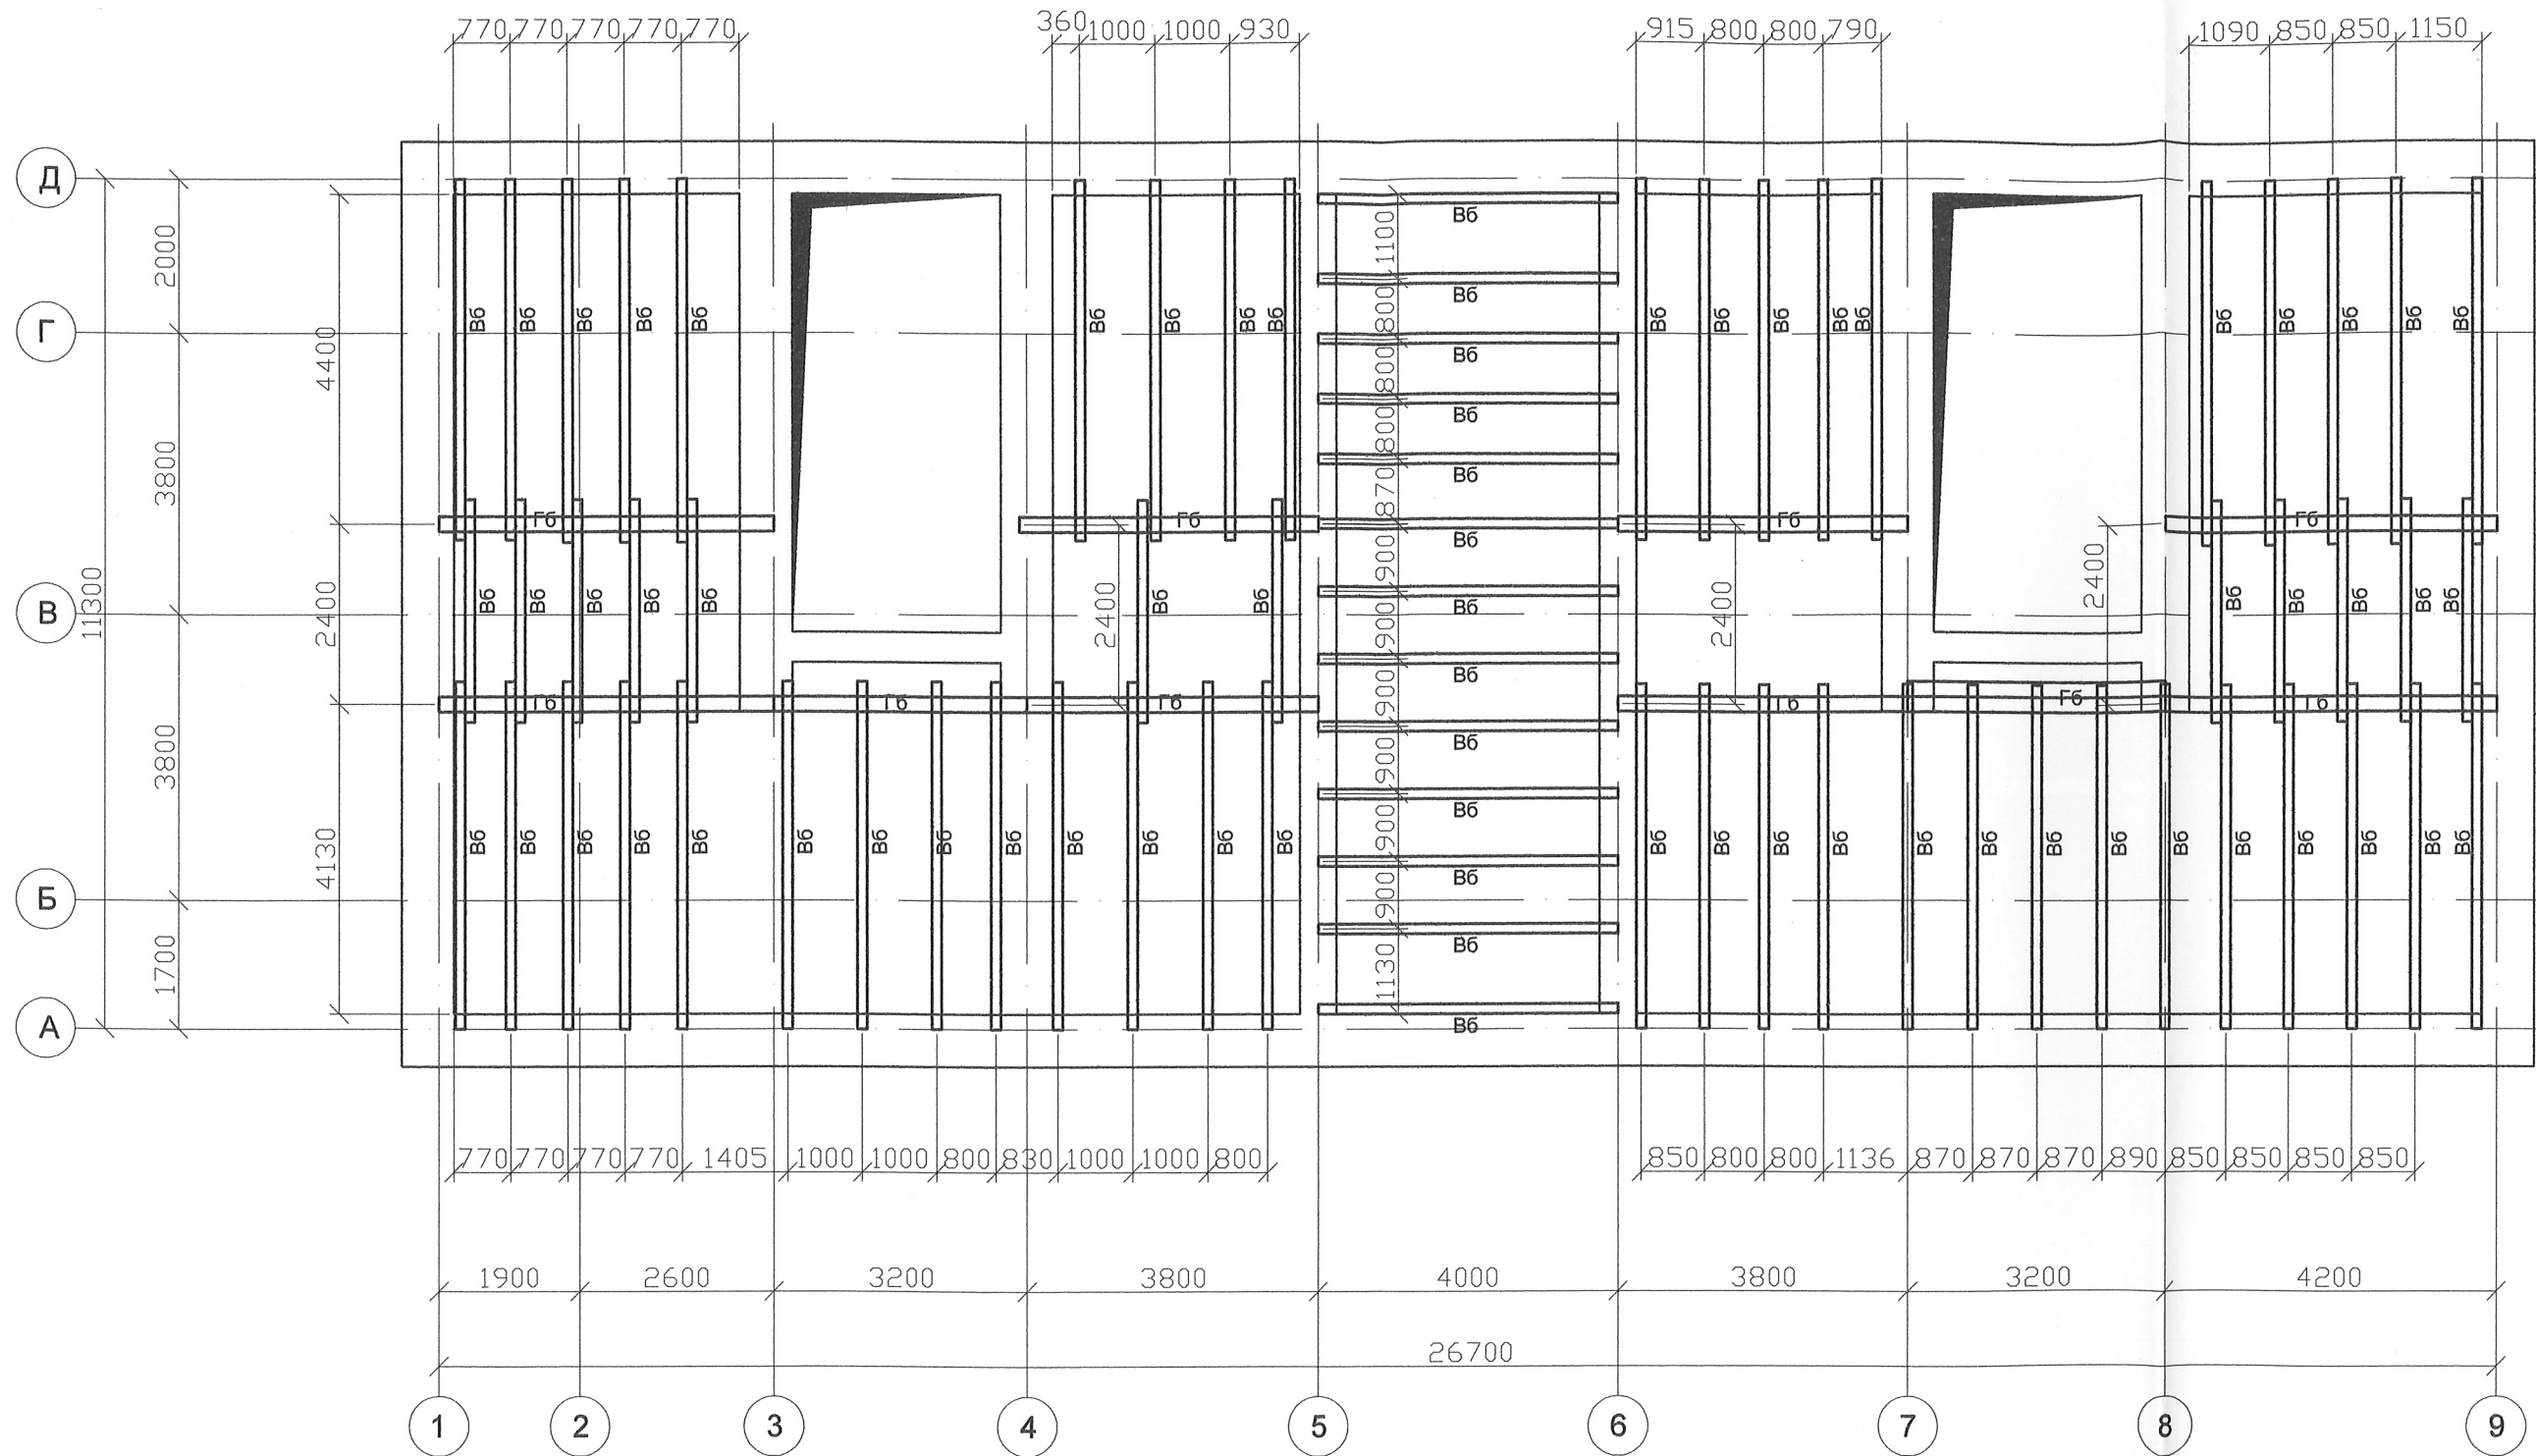


Примечание:

1. Данный лист разработан на основе натуральных обследований строительных конструкций.

					2010	10-10-АС			
						Обмерные работы, выведенного из эксплуатационного режима, нежилого здания по адресу: ул. Ленина 16			
Изм.	Кол.уч.	Лист	Индок	Подпись	Дата		Стадия	Лист	Листов
						То же	п	12	
ГИП	Поляков					План балок перекрытия на отметке +7,700			
Н.контр	Ручко								
Инженер	Черников								

План раскладки балок перекрытия на отм. +11,200

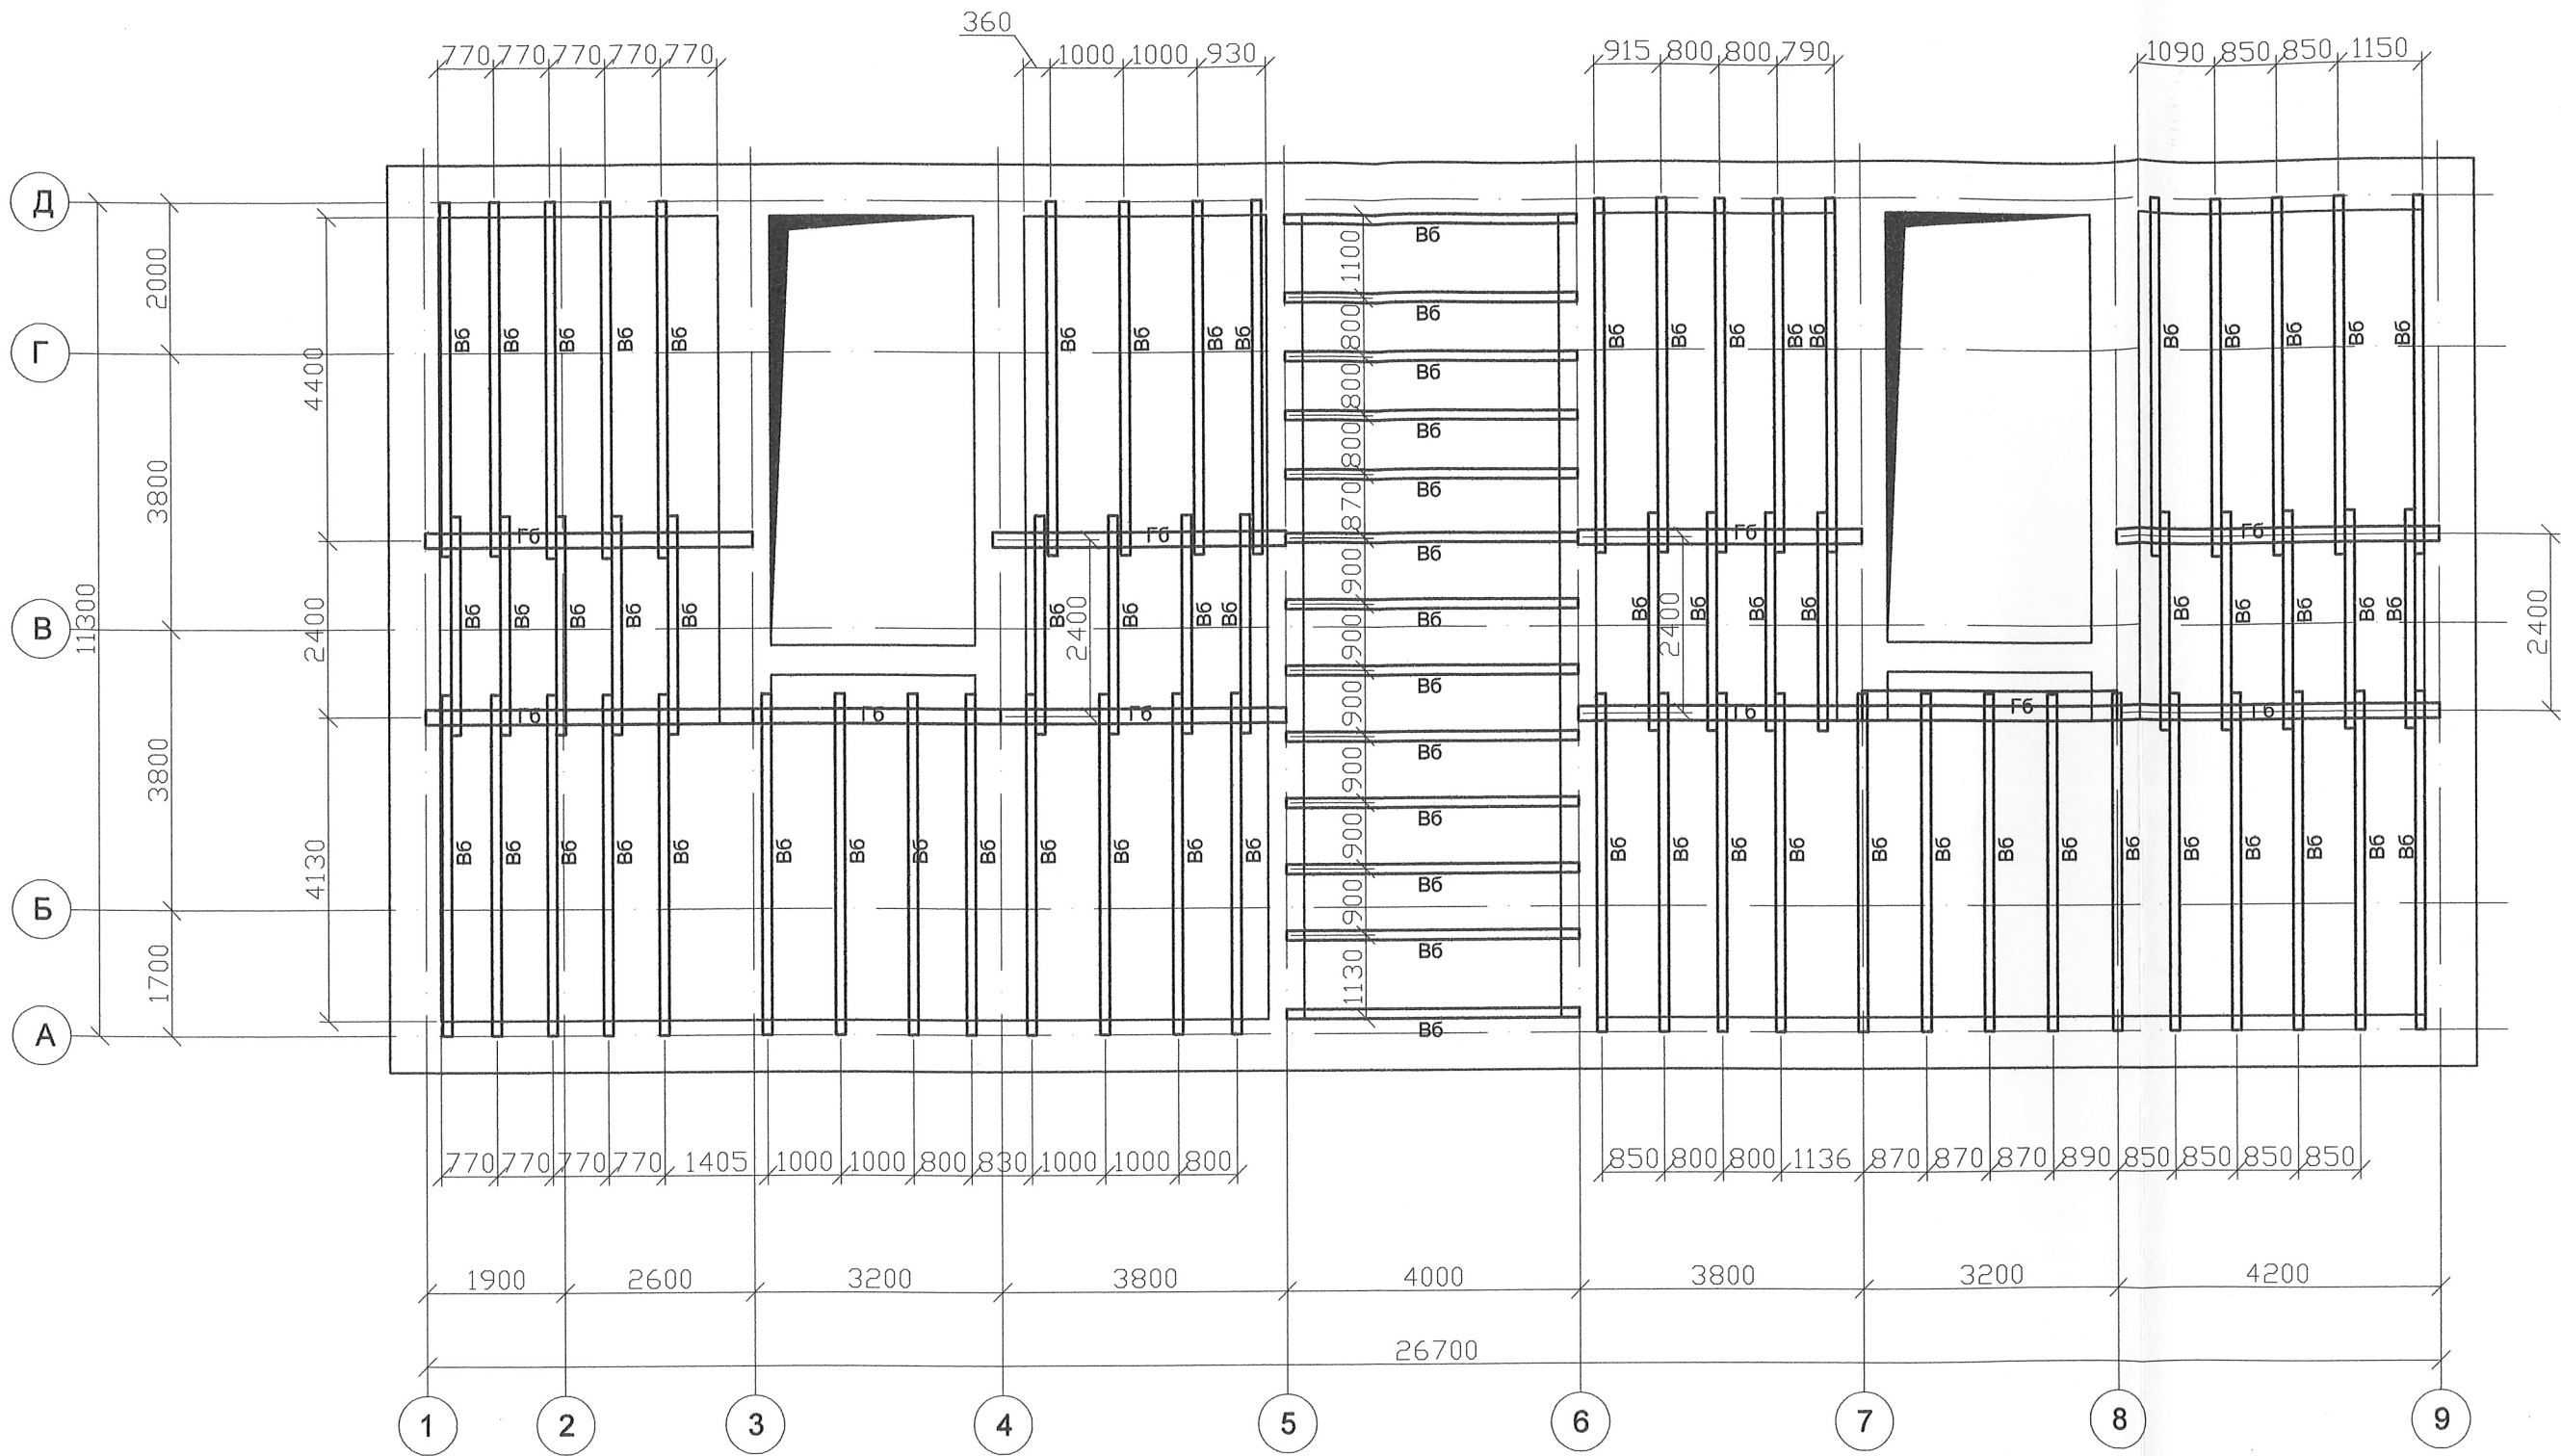


Примечание:

1. Данный лист разработан на основе натуральных обследований строительных конструкций.
2. Главная балка деревянного перекрытия (ГБ) с размером $b=200, h=400$
3. Второстепенная балка деревянного перекрытия (B6) с размером $b=130, h=200$.

					2010	10-10-АС			
						Обмерные работы, выведенного из эксплуатационного режима, нежилого здания по адресу: ул. Ленина 16.			
Изм.	Кол.уч.	Лист	Индок	Подпись	Дата		Стадия	Лист	Листов
						То же	п	13	
ГИП	Поляков					План балок перекрытия на отметке +11,200			
Н.контр	Ручко								
Инженер	Черников								

План раскладки балок перекрытия на отм. +14,700

47

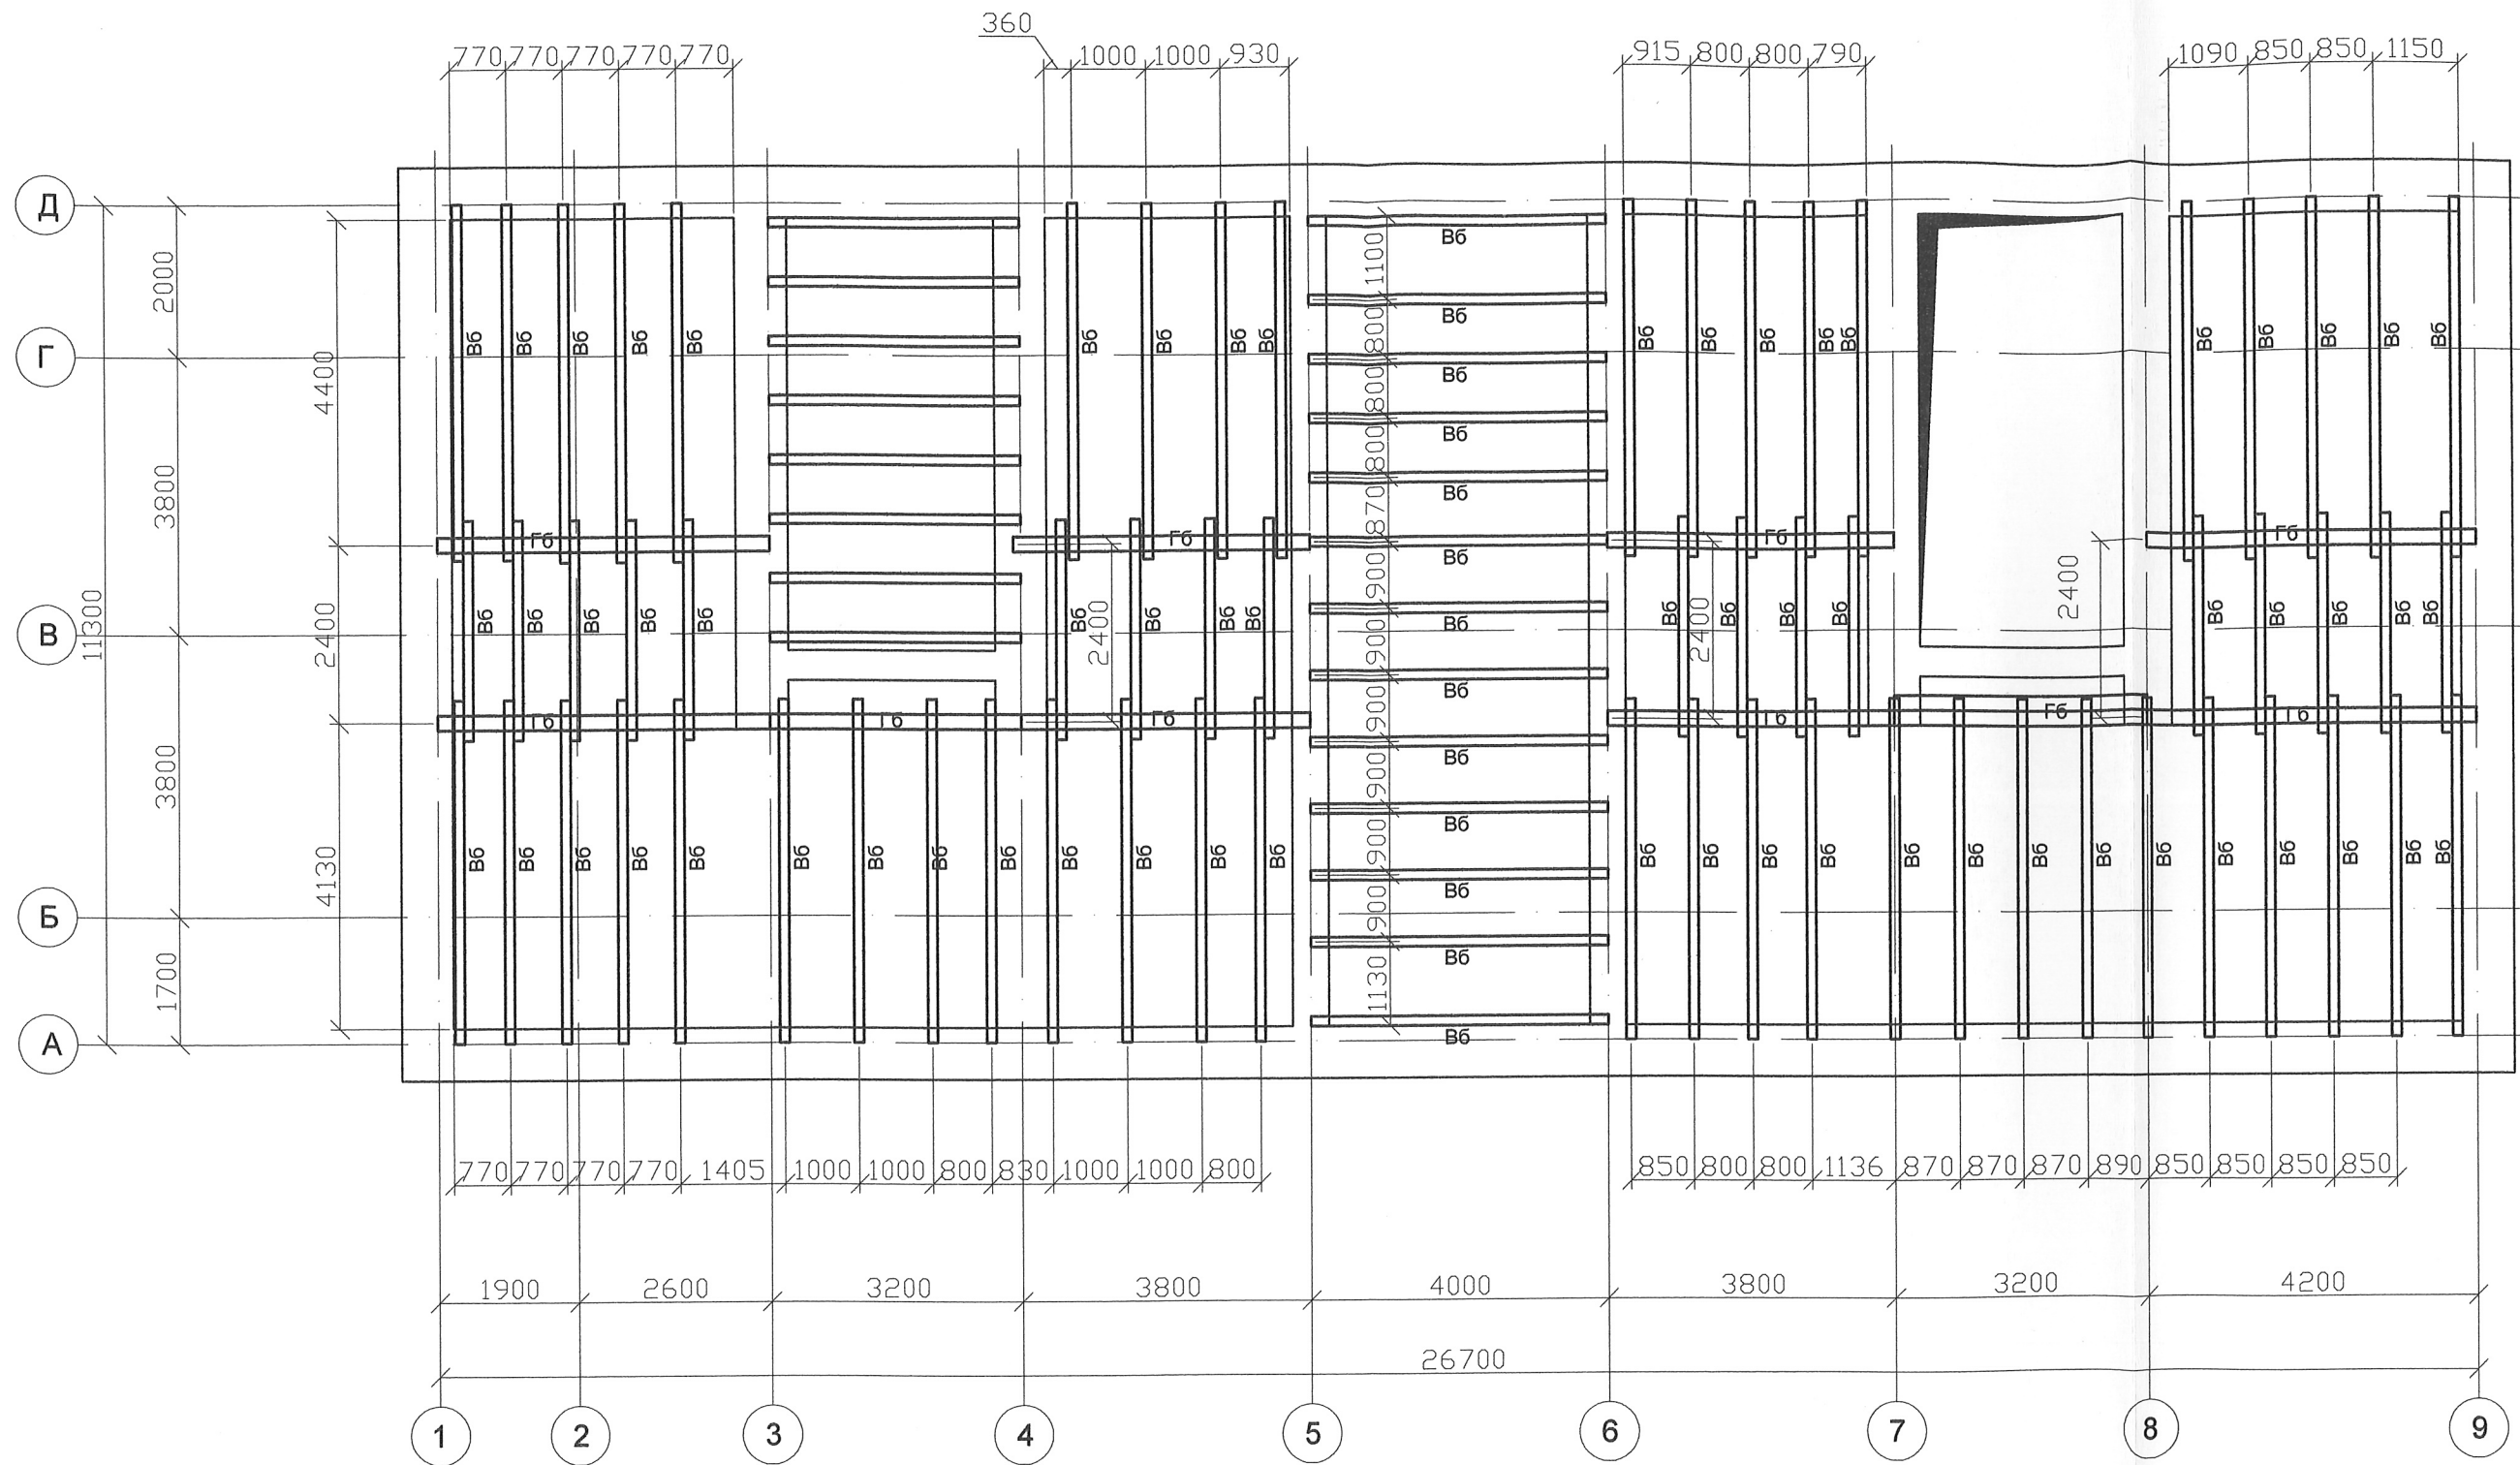

Примечание:

1. Данный лист разработан на основе натурных обследований строительных конструкций.
2. Главная балка деревянного перекрытия (Гб) с размером $b=200$, $h=400$
3. Второстепенная балка деревянного перекрытия (Вб) с размером $b=130$, $h=200$.

					2010	10-10-АС			
						Обмерные работы, выведенного из эксплуатационного режима, нежилого здания по адресу: ул. Ленина 16			
Изм.	Кол.уч.	Лист	Идок	Подпись	Дата		Стадия	Лист	Листов
						То же	п	14	
ГИП	Поляков					План балок перекрытия на отметке +14,700			
Н.контр	Ручко								
Инженер	Черников								