


Экспликация помещений цокольного этажа после переустройства

Этаж	№ комн.	Характеристики комнат и помещений	Общая площадь			Высота
			Основная	Вспом.	Прим.	
Ц	1	Кухня	54.0		Произв.	267
	2	Кухня	64.6		Произв.	
	3	Лестница		5.7	Произв.	
	4	Лестница		4.7	Произв.	
	5	Коридор		8.2	Произв.	
	6	Кабинет	5.5		Произв.	
	7	Санузел совмещенный		4.2	Произв.	
	8	Санузел		8.1	Культ.	
	9	Санузел		4.3	Культ.	
	10	Умывальная		1.3	Культ.	
	11	Коридор		2.7	Культ.	
	12	Коридор		10.5	Культ.	
	13	Электрощитовая	4.4		Культ.	
	14	Подсобное помещение		14.6	Культ.	
	15	Кладовая		1.6	Культ.	
	16	Постирочная		7.3	Культ.	
	17	Кладовая		3.0	Культ.	
	18	Кабинет	36.2		Культ.	
	19	Подсобное помещение		4.0	Культ.	
	20	Коридор		7.1	Культ.	
	21	Помещение подсобное		4.0	Культ.	
Итого по помещению:			164.7	91.3		
Общая площадь:			256,0			
Этаж	№ комн.	Характеристики комнат и помещений	Общая площадь			Высота
			Основная	Вспом.	Прим.	
Ц	A	Клетка лестничная		12.6	Прочая	267
	a	Тамбур		1.1	Прочая	
	a1	Отдел. машинное		5.8	Прочая	
	a2	Отдел. машинное		2.1	Прочая	
	Итого по помещению:				21.7	
Общая площадь:			21,7			

План помещений цокольного этажа после переустройства.
M1:100

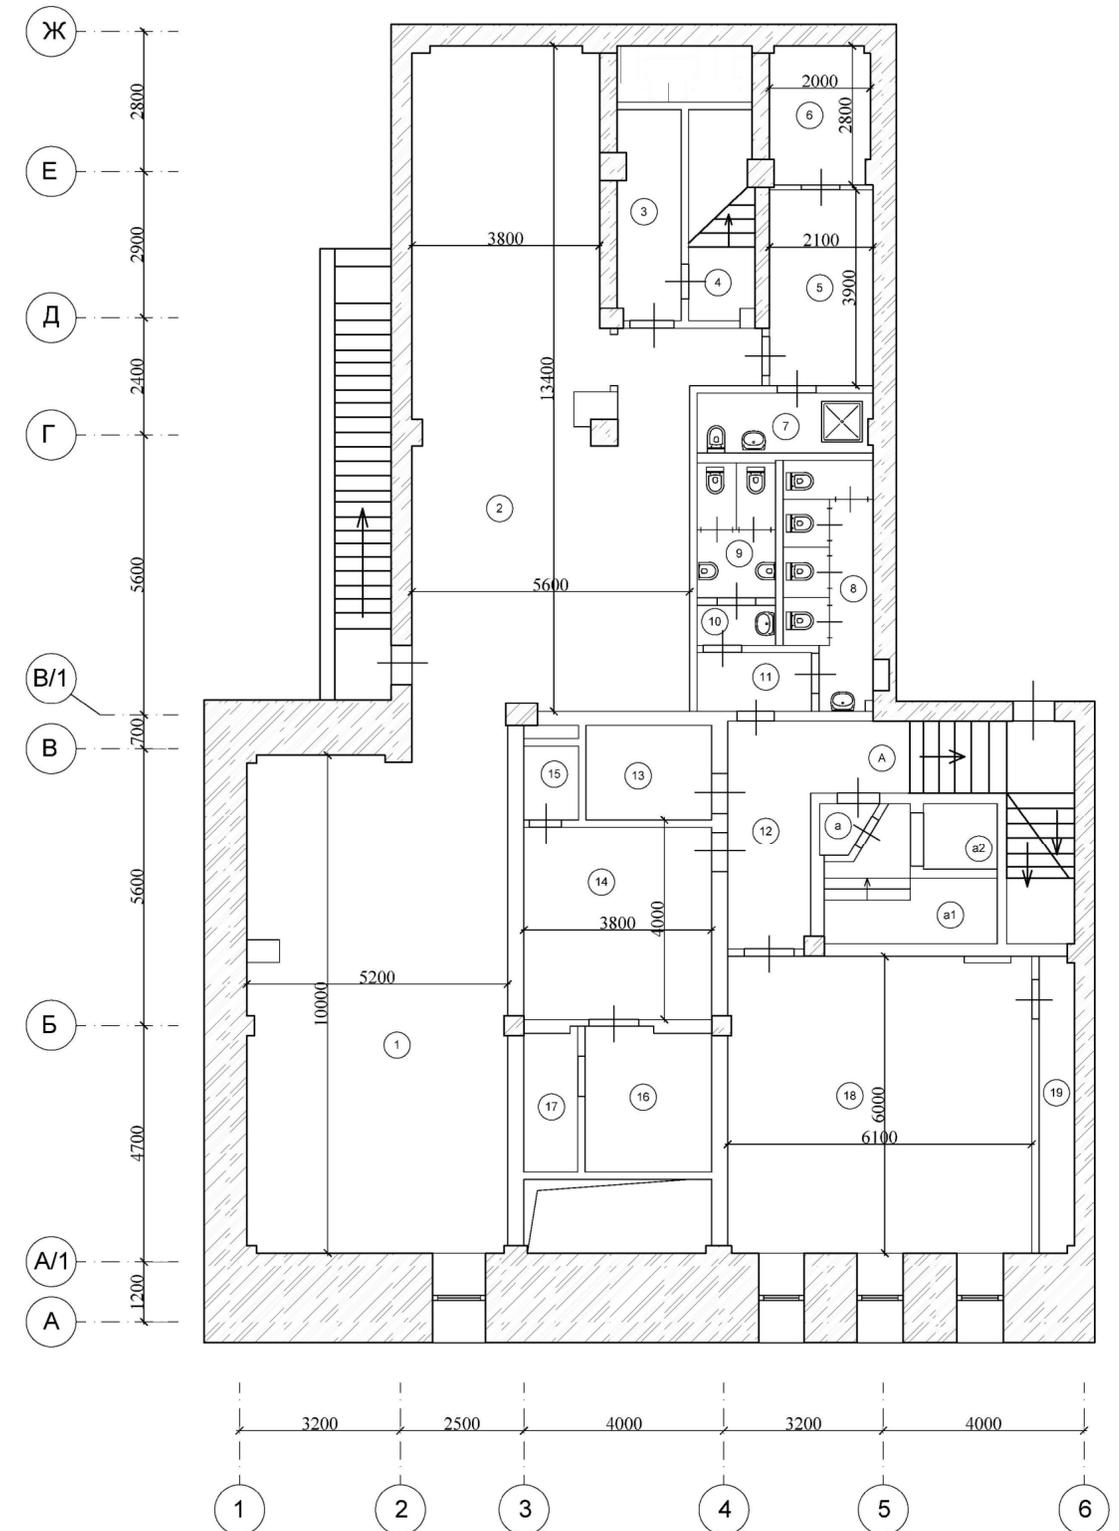

Примечания:
- площади помещений уточняются по результатам обмеров ТБТИ;
- оси на плане приняты условно.

Изм.	Кол. ум.	Лист	№ док.	Подп.	Дата	Гостиница "Медя" (капитальный ремонт)	Стадия	Лист	Листов
ГИП							Гостиница "Медя" (капитальный ремонт)	Р	16
Нач. отд.									
Исполн.									
Н. контр.									


Согласовано

Инв. № подл.	Подп. и дата	Взам. инв. №

Экспликация помещений 1-го этажа после переустройства

Этаж	№ комн.	Характеристики комнат и помещений	Общая площадь			Высота
			Основная	Вспом.	Прим.	
1	1	Тамбур		3.2	Торг.	276
	2	Ресторан-бар	44.0		Торг.	
	3	Холл		44.4	Торг.	
	4	Ресторан-бар	61.5		Торг.	
	5	Ресторан-бар	57.1		Торг.	
	6	Гардеробная		5.7	Торг.	
	7	Комната охраны		15.4	Торг.	
	8	Тамбур		1.3	Торг.	
	9	Коридор		7.6	Торг.	
	10	Коридор		5.6	Торг.	
	11	Кабинет	5.0	15.4	Торг.	
	12	Лестница		13.0	Торг.	
Итого по помещению:			167.6	110.6		
Общая площадь:			278,2			
Этаж	№ комн.	Характеристики комнат и помещений	Общая площадь			Высота
			Основная	Вспом.	Прим.	
1	A	Клетка лестничная		16.5	Прочая	267
	a	Коридор		1.9	Прочая	
	a1	Лифт		0.9	Прочая	
Итого по помещению:				19.3		
Общая площадь:			19,3			

План помещений 1-го этажа после переустройства.
М1:100

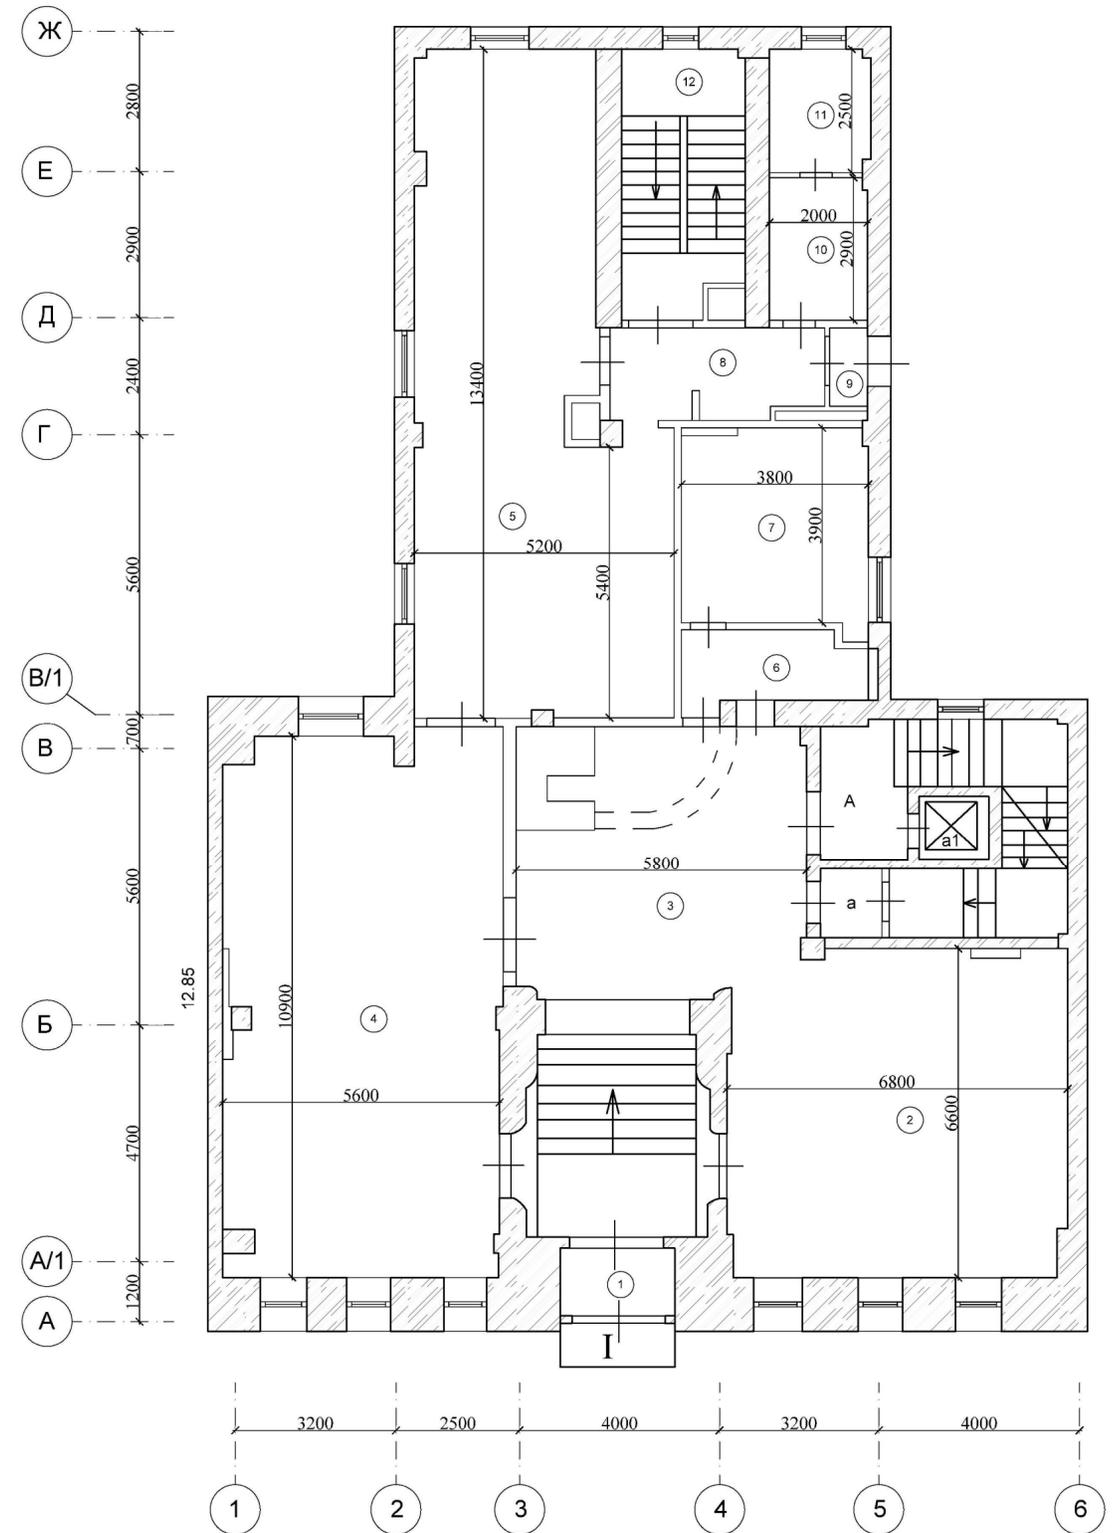

Примечания:
- площади помещений уточняются по результатам обмеров ТБТИ;
- оси на плане приняты условно.

Изм.	Кол. ум.	Лист	№ док.	Подп.	Дата	Стadia	Лист	Листов
ГИП						Гостиница "Медя" (капитальный ремонт)	Р	17
Нач. отд.								
Исполн.						План 2-го этажа после переустройства		
Н. контр.								