



TYPE	NO.	Hole Size (mm)	Quantity	Remarks
Door	TSM4040	W:4000, H:4000	3	section door
	M4040	W:4000, H:4000	1	sliding door
	M5050	W:5000, H:5000	2	sliding door with small door
Window	C2412	W:2400, H:1200	14	plastic steel window double glass

青岛泰威钢结构工程有限公司 Qingdao Taiwei Steel Structure Co., Ltd.		项目负责人 In Charge of Project 专业负责人 In Charge of Specialty	项目名称 Project Name Russia warehouse XXX	专业 Discipline 比例 Scale 1:100	阶段 Status 方案图设计 Architectural drawing
审定 Approved By	审核 Examined By	设计 Designed By	图名 Drawing Title 平面布置图 Plan	日期 Date 24/08/16	工程编号 Project Number TW20240611
	校对 Checked By	制图 Drawn By		图号 Drawing Number 01	

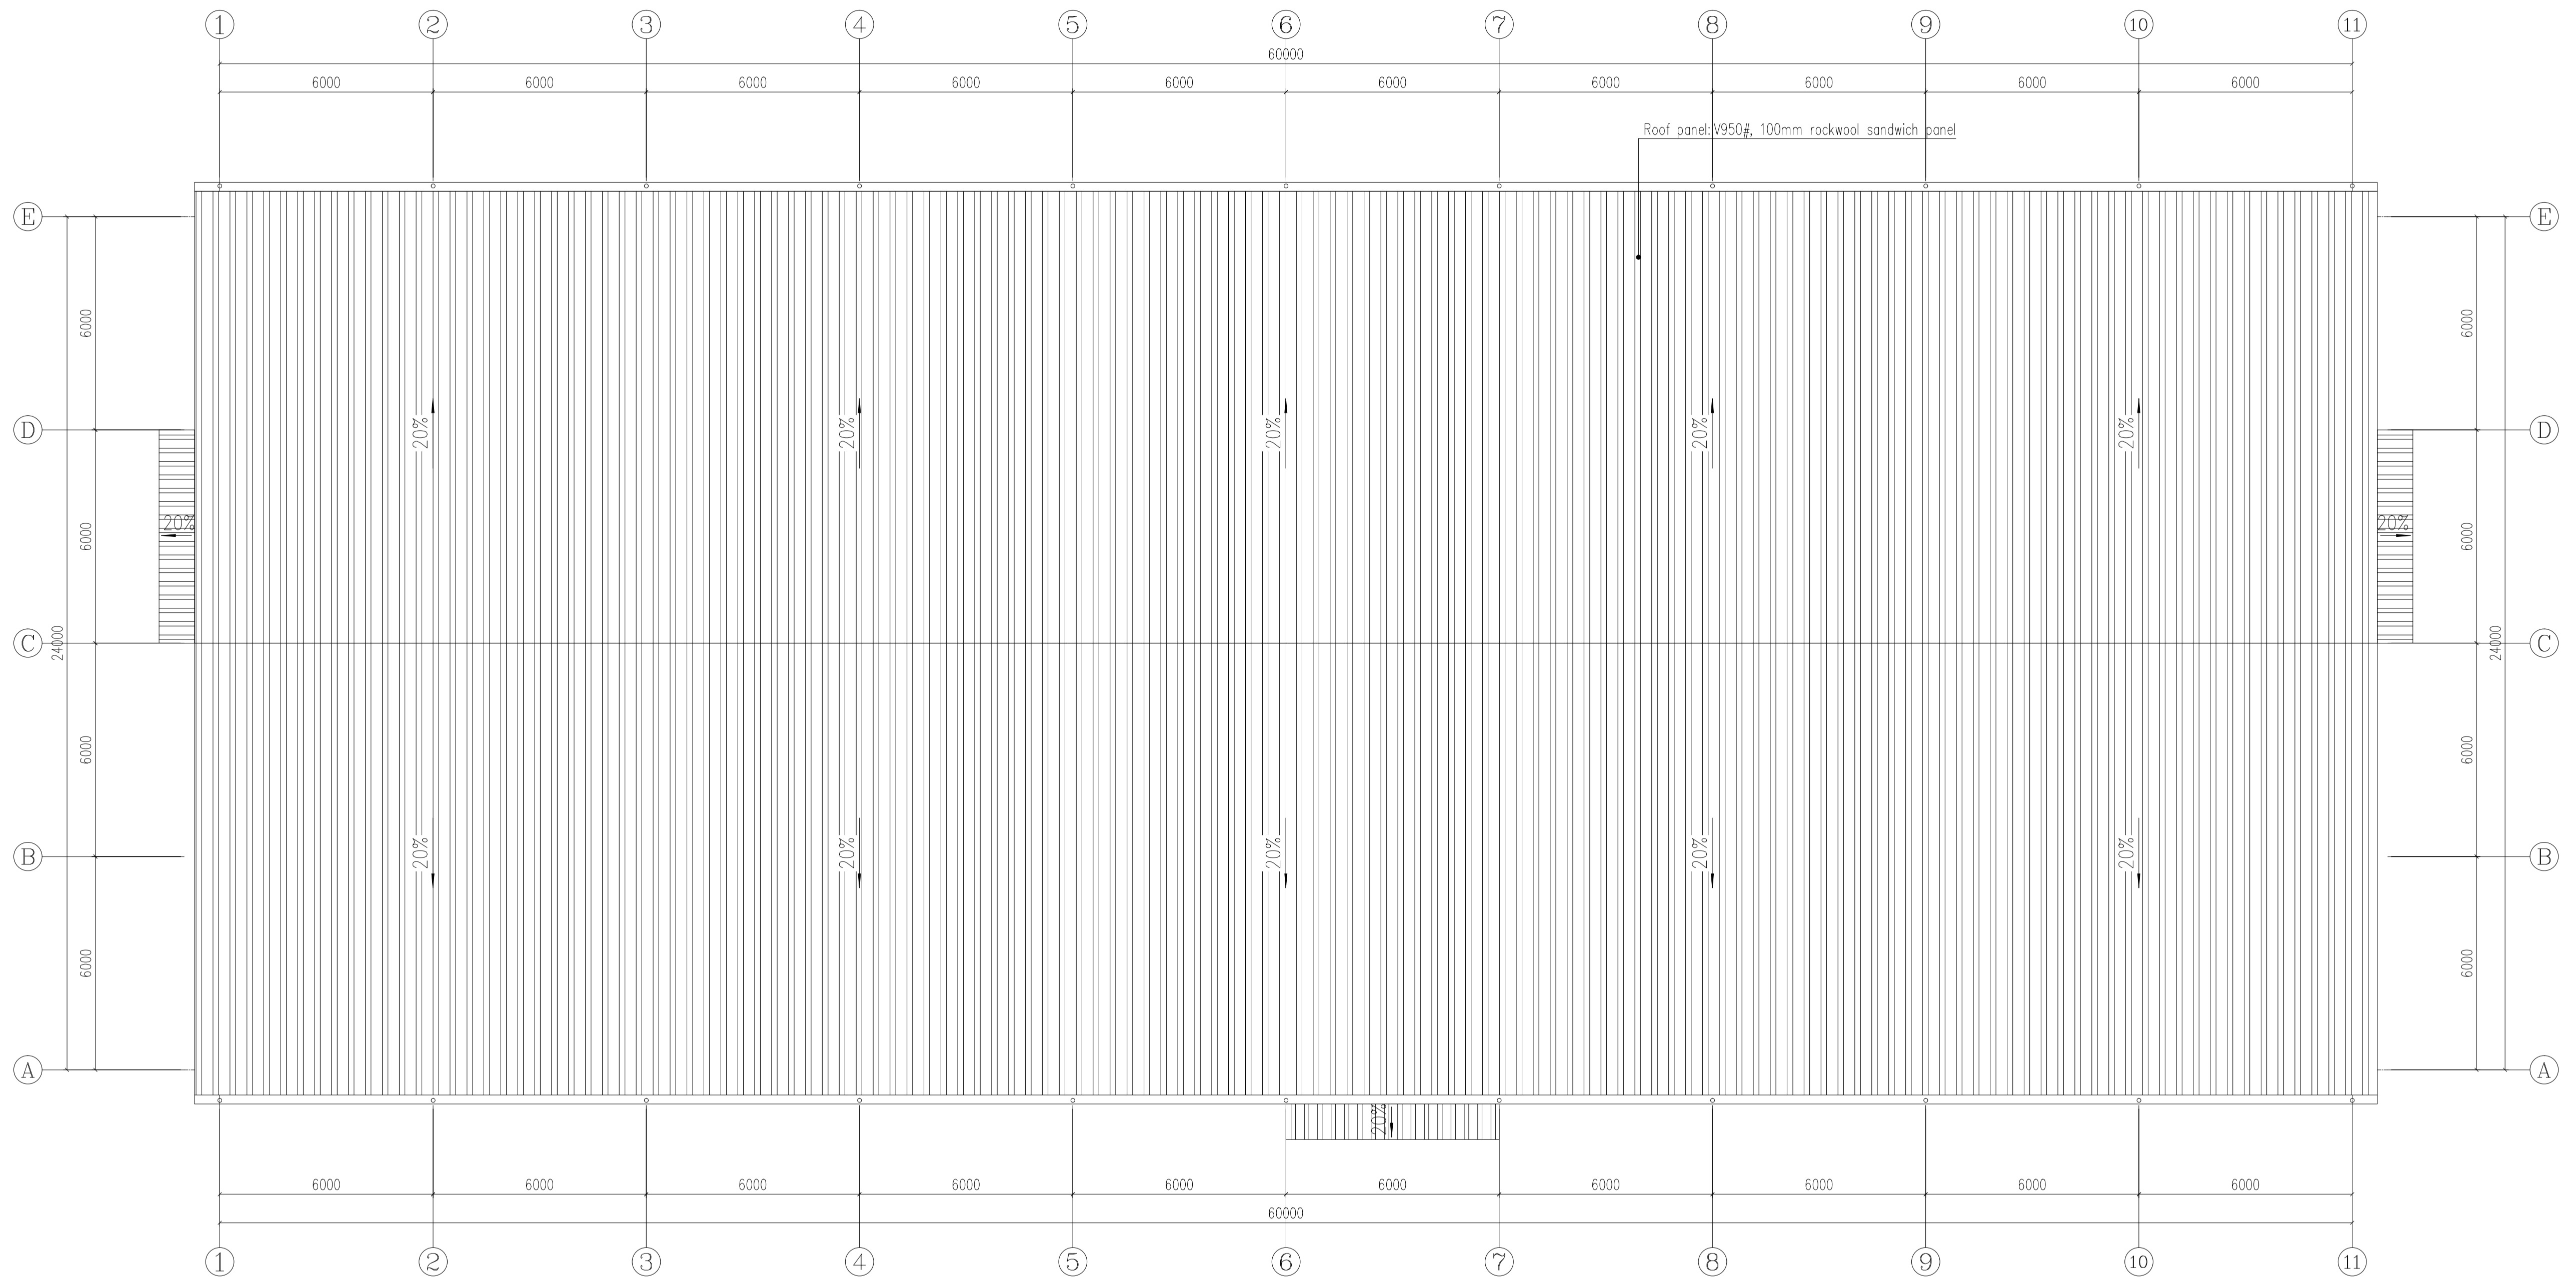


Roof plan 1:100

 青岛泰威钢结构工程有限公司 Qingdao Taiwei Steel Structure Co., Ltd.		项目负责人 In Charge of Project	项目名称 Project Name Russia warehouse XXX	专业 Discipline XXX	阶段 Status 方案图设计 Architectural drawing
审定 Approved By	审核 Examined By	设计 Designed By	图名 Drawing Title 屋面布置图 Roof plan	比例 Scale 1:100	日期 Date 24/08/16
	校对 Checked By	制图 Drawn By		图号 Drawing Number 02	工程编号 Project Number TW20240611

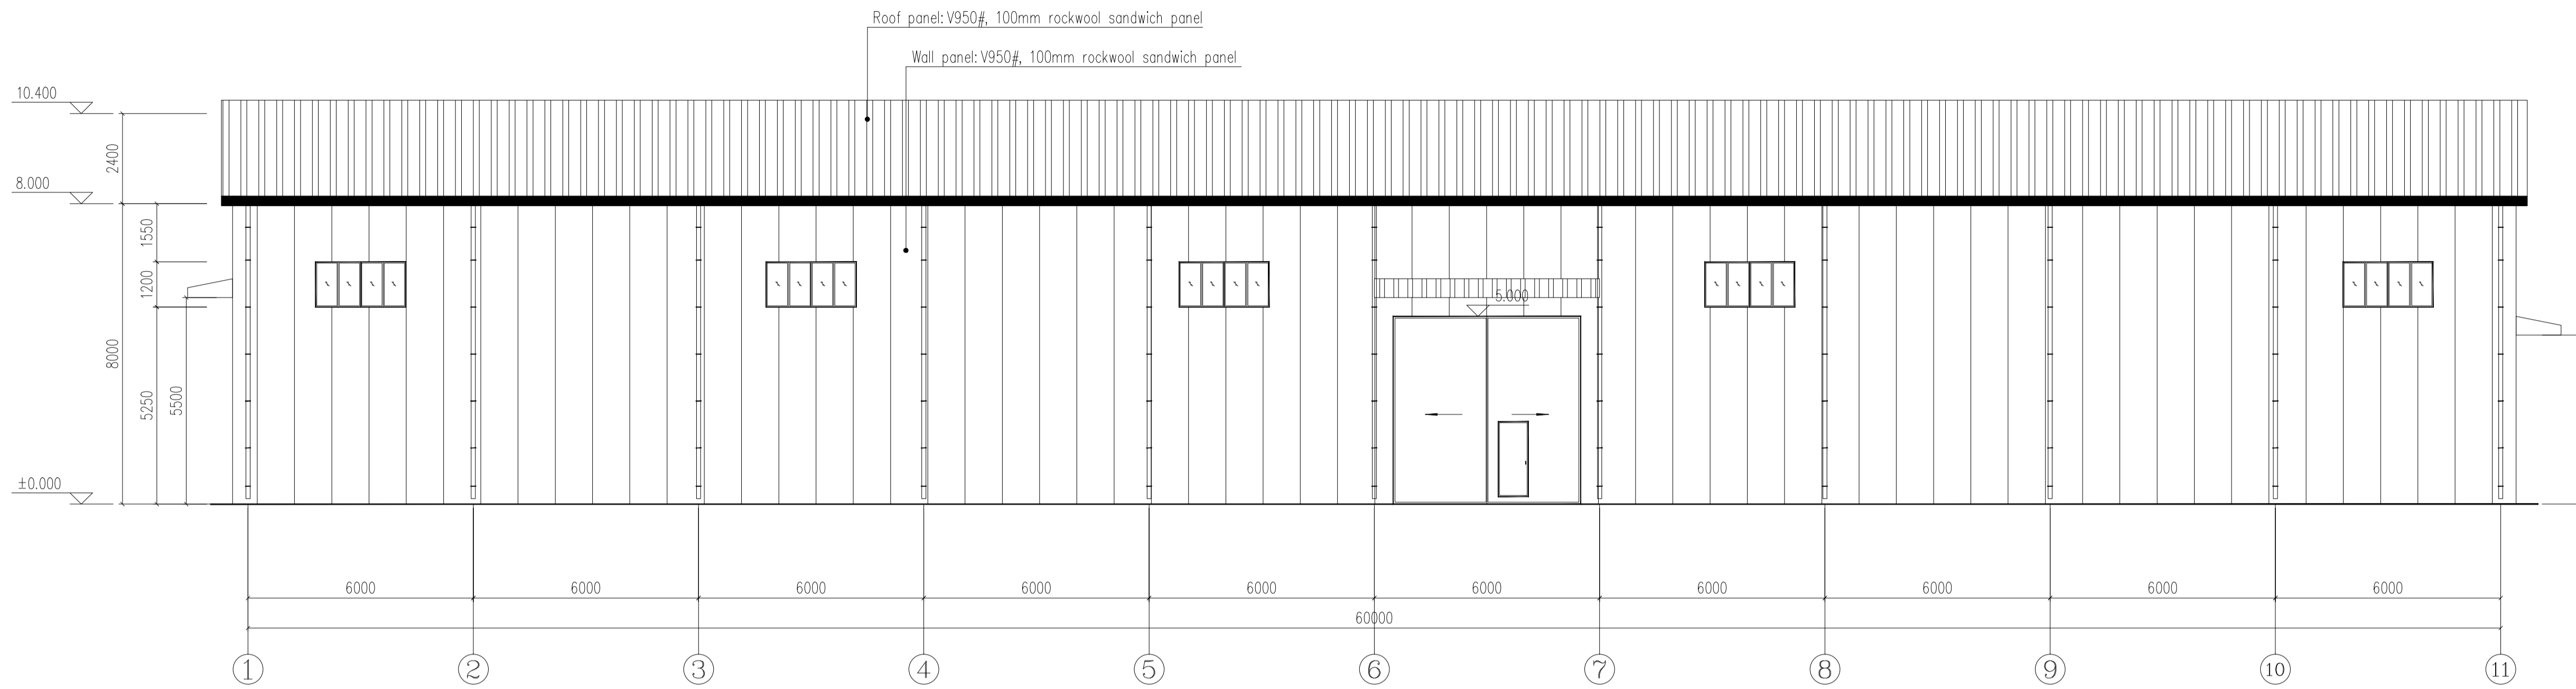


Front elevation 1:100

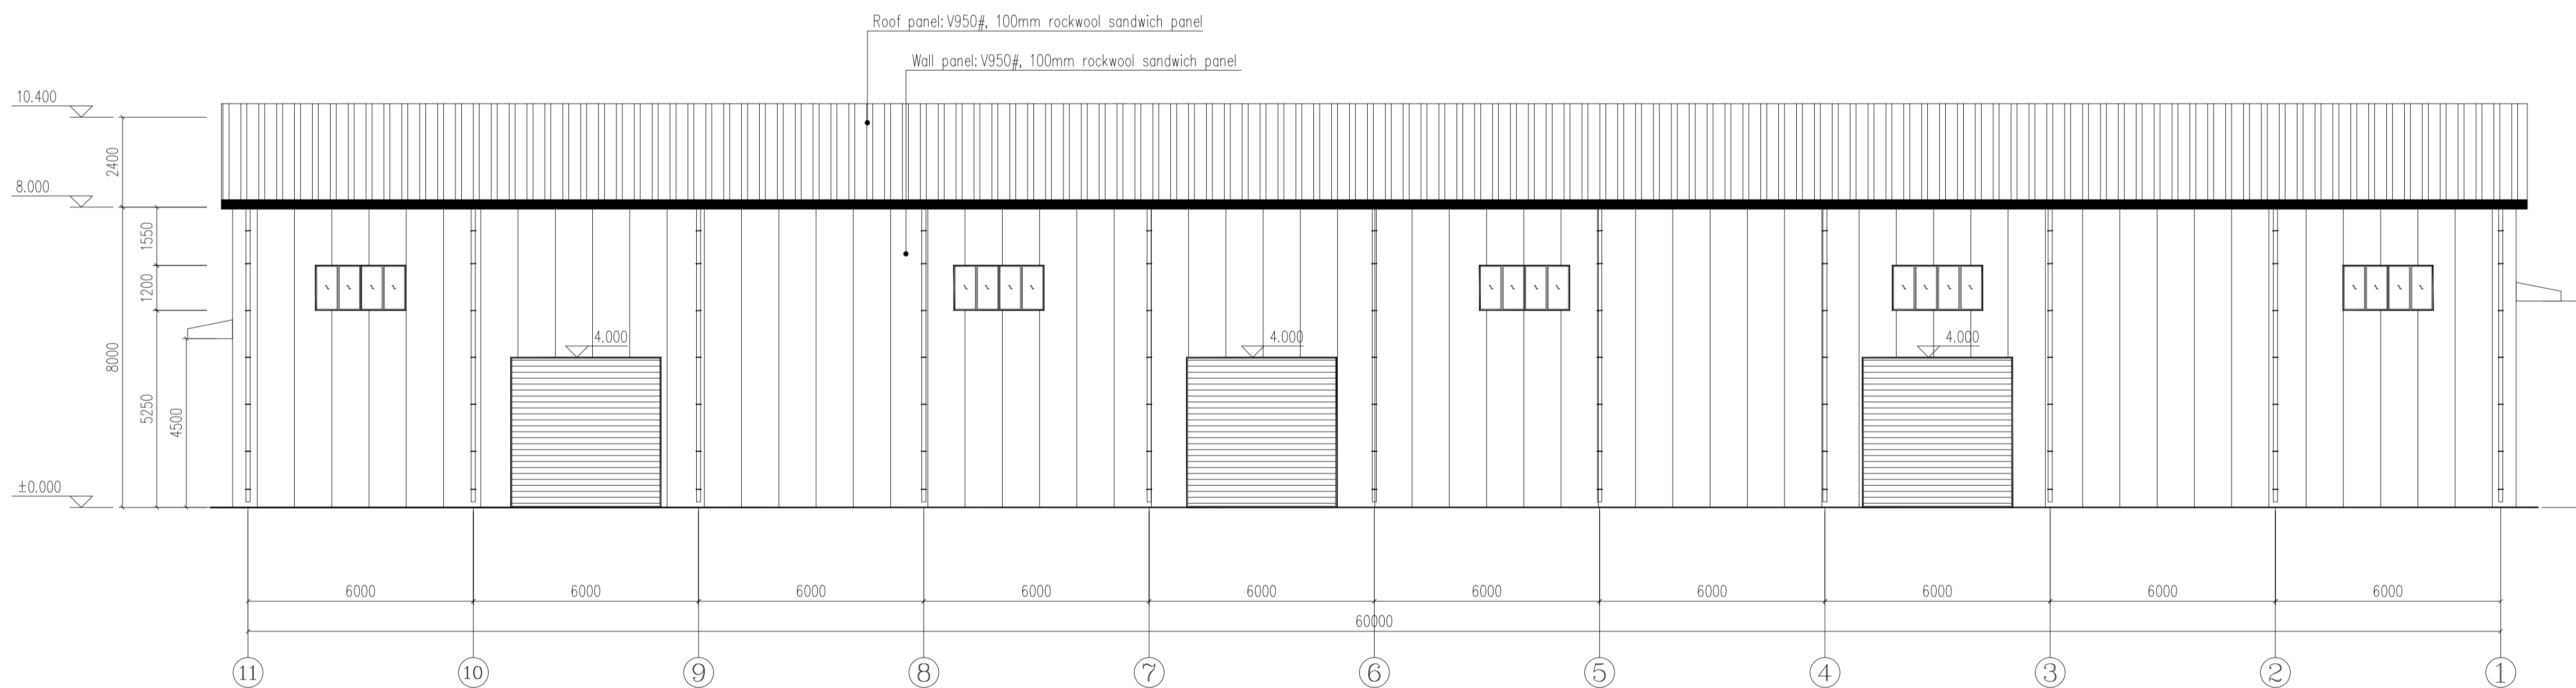


Rear elevation 1:100

 青岛泰威钢结构工程有限公司 Qingdao Taiwei Steel Structure Co., Ltd.		项目负责人 In Charge of Project	项目名称 Project Name Russia warehouse XXX	专业 Discipline 比例 Scale 1:100	阶段 Status 方案图设计 Architectural drawing
审定 Approved By	审核 Examined By	设计 Designed By	图名 Drawing Title 立面图1 Elevation 1	日期 Date 24/08/16	工程编号 Project Number TW20240611
	校对 Checked By	制图 Drawn By		图号 Drawing Number 03	

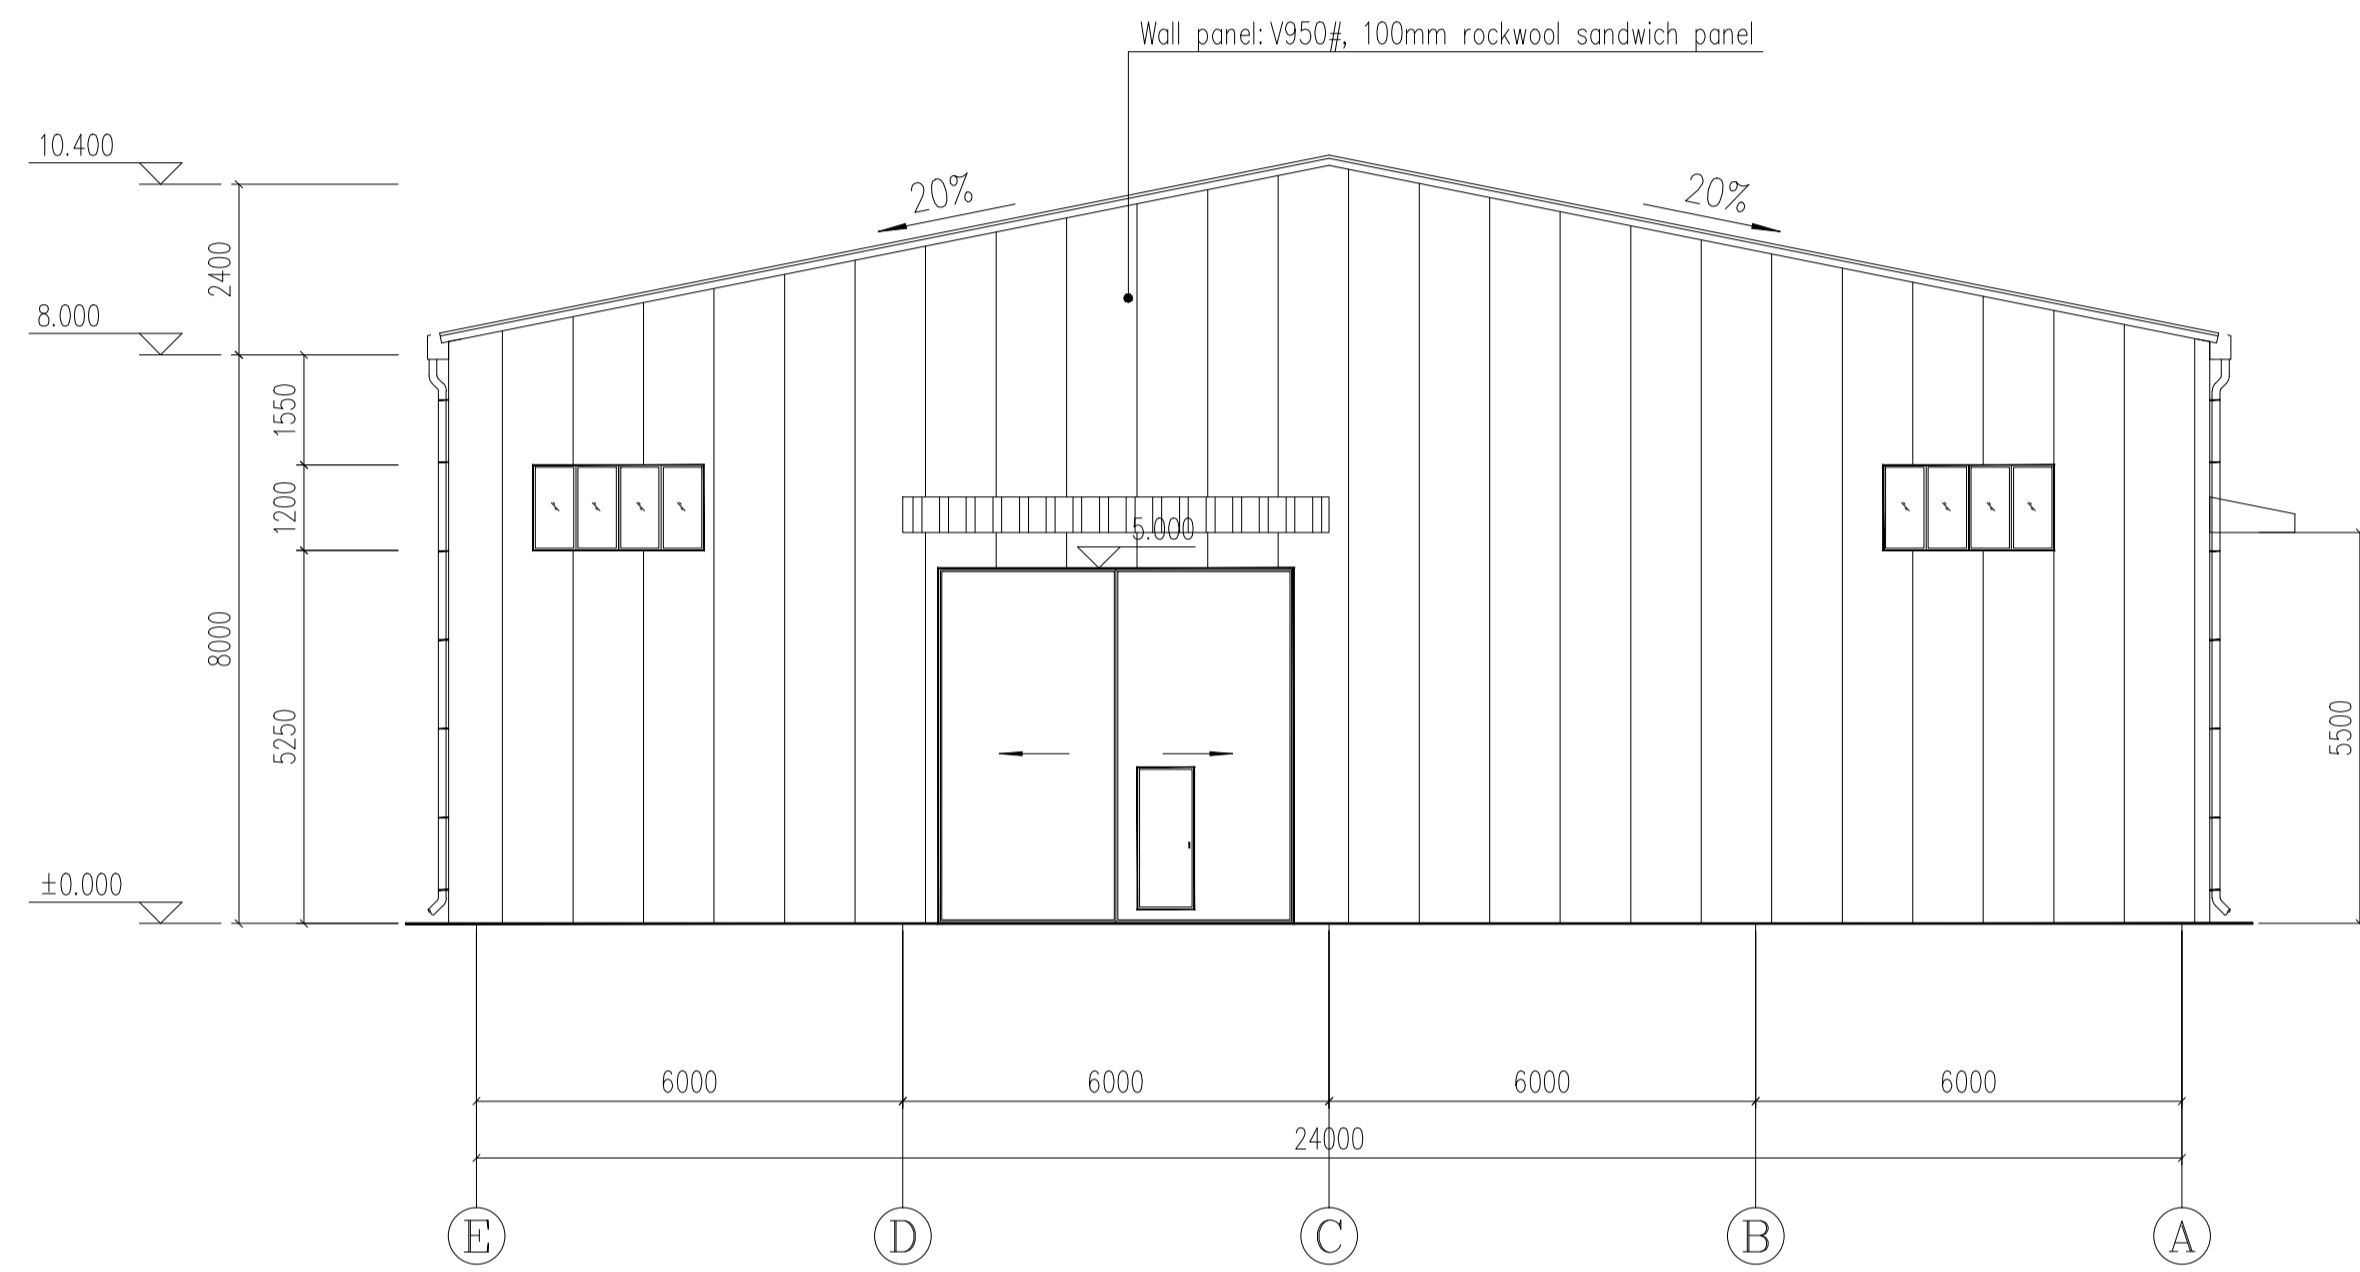

Left elevation 1:100

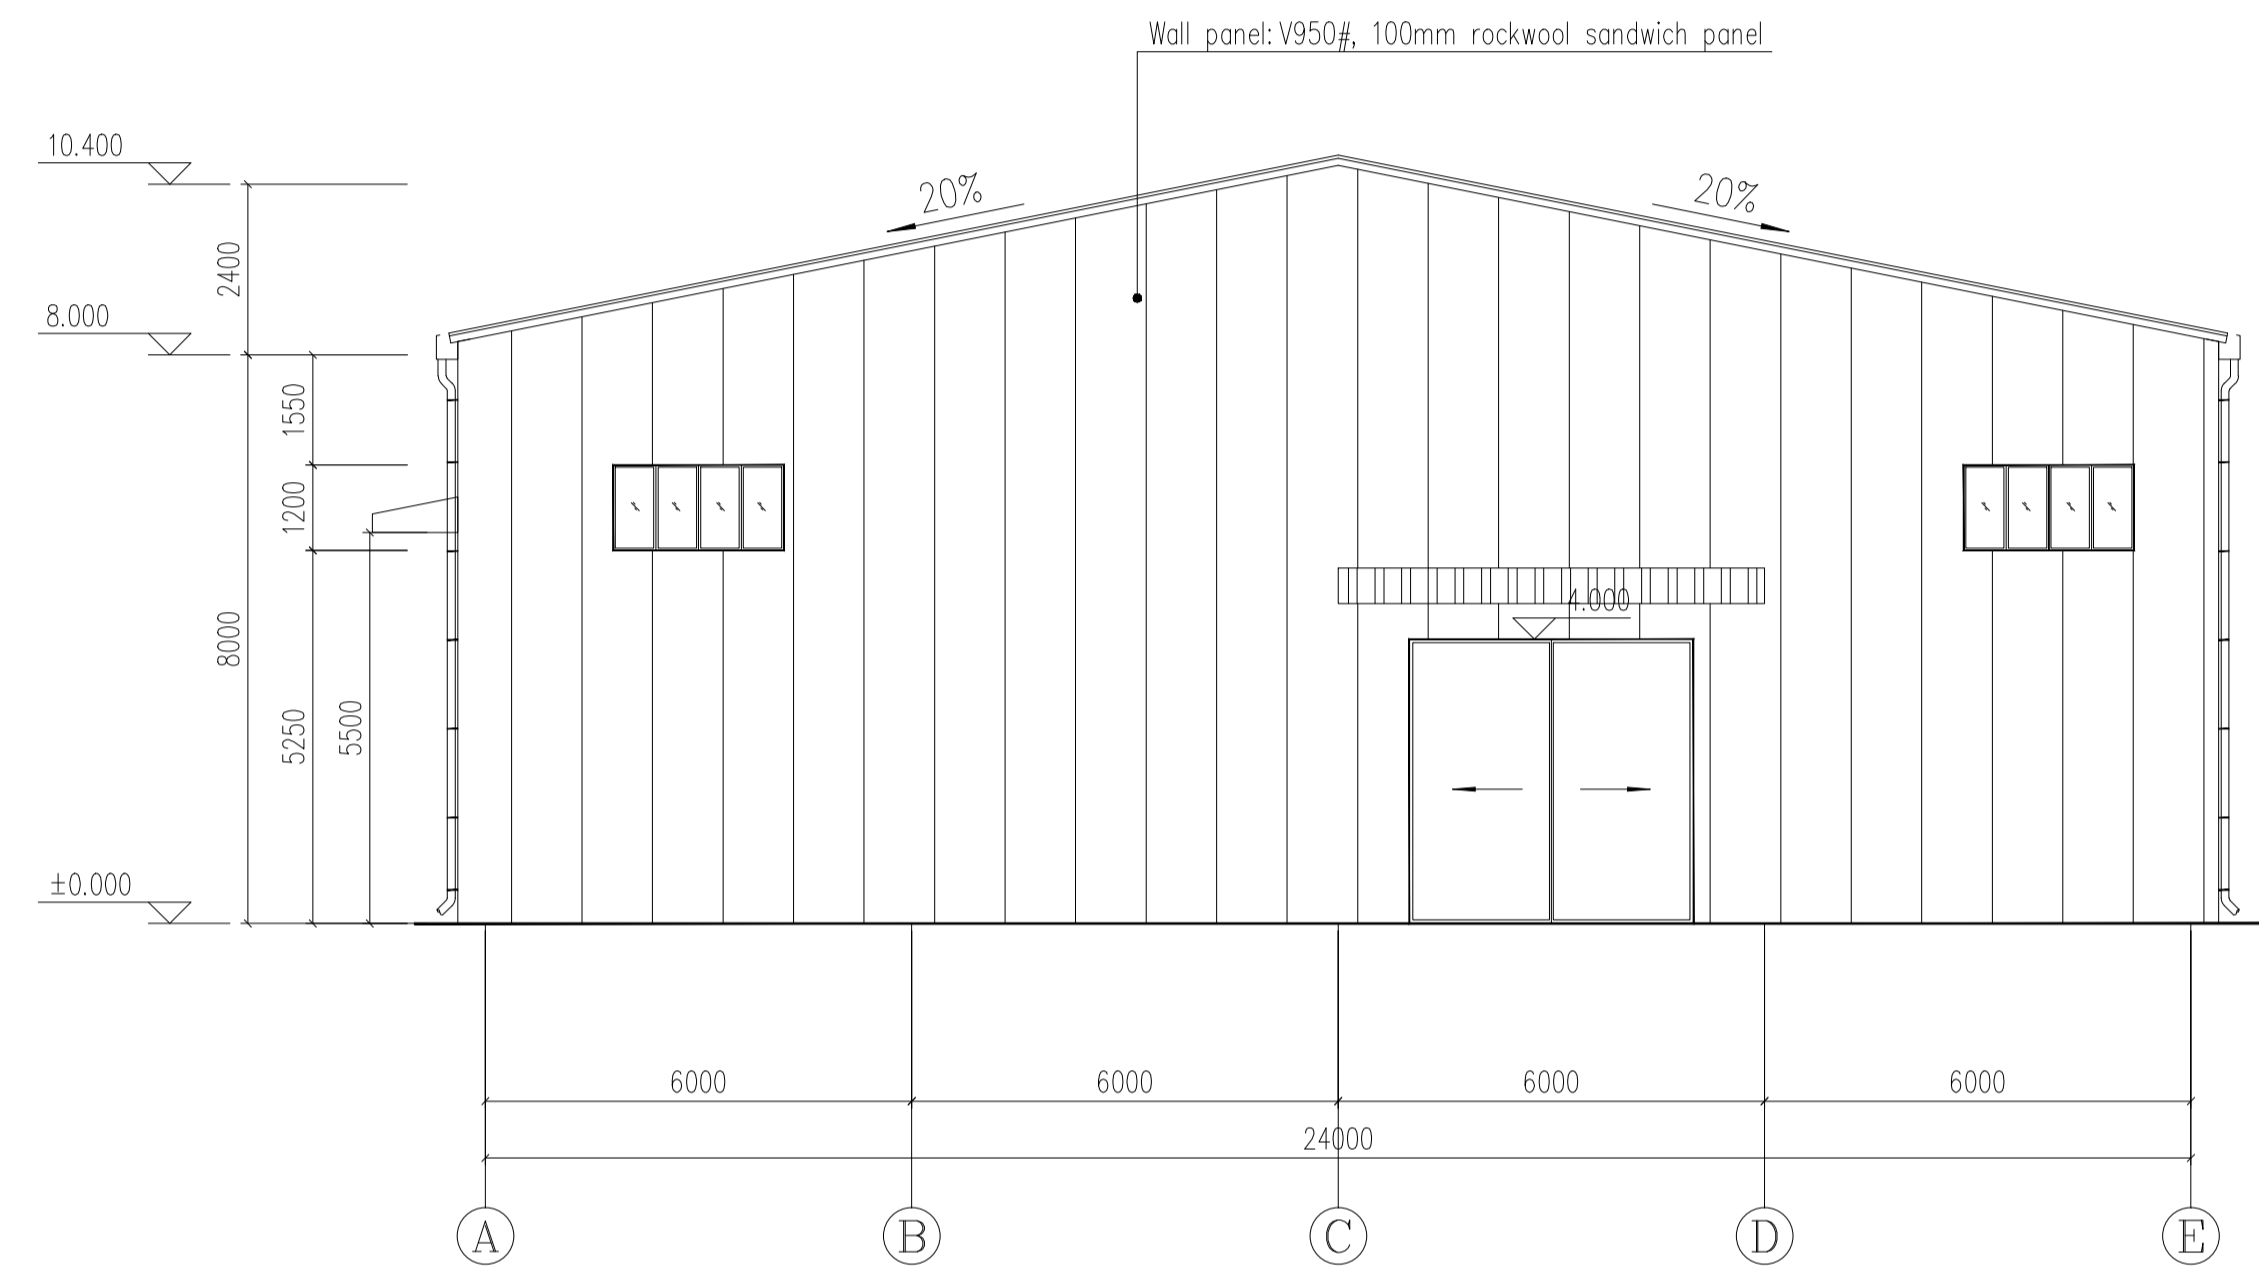

Right elevation 1:100

 青岛泰威钢结构工程有限公司 Qingdao Taiwei Steel Structure Co., Ltd.		项目负责人 In Charge of Project	项目名称 Project Name Russia warehouse XXX	专业 Discipline 比例 Scale 1:100	阶段 Status 方案图设计 Architectural drawing
审定 Approved By	审核 Examined By	设计 Designed By	图名 Drawing Title 立面图2 Elevation 2	日期 Date 24/08/16	工程编号 Project Number TW20240611
	校对 Checked By	制图 Drawn By		图号 Drawing Number 04	