


План этажа (части этажа) здания, план здания (части здания)

Подвал

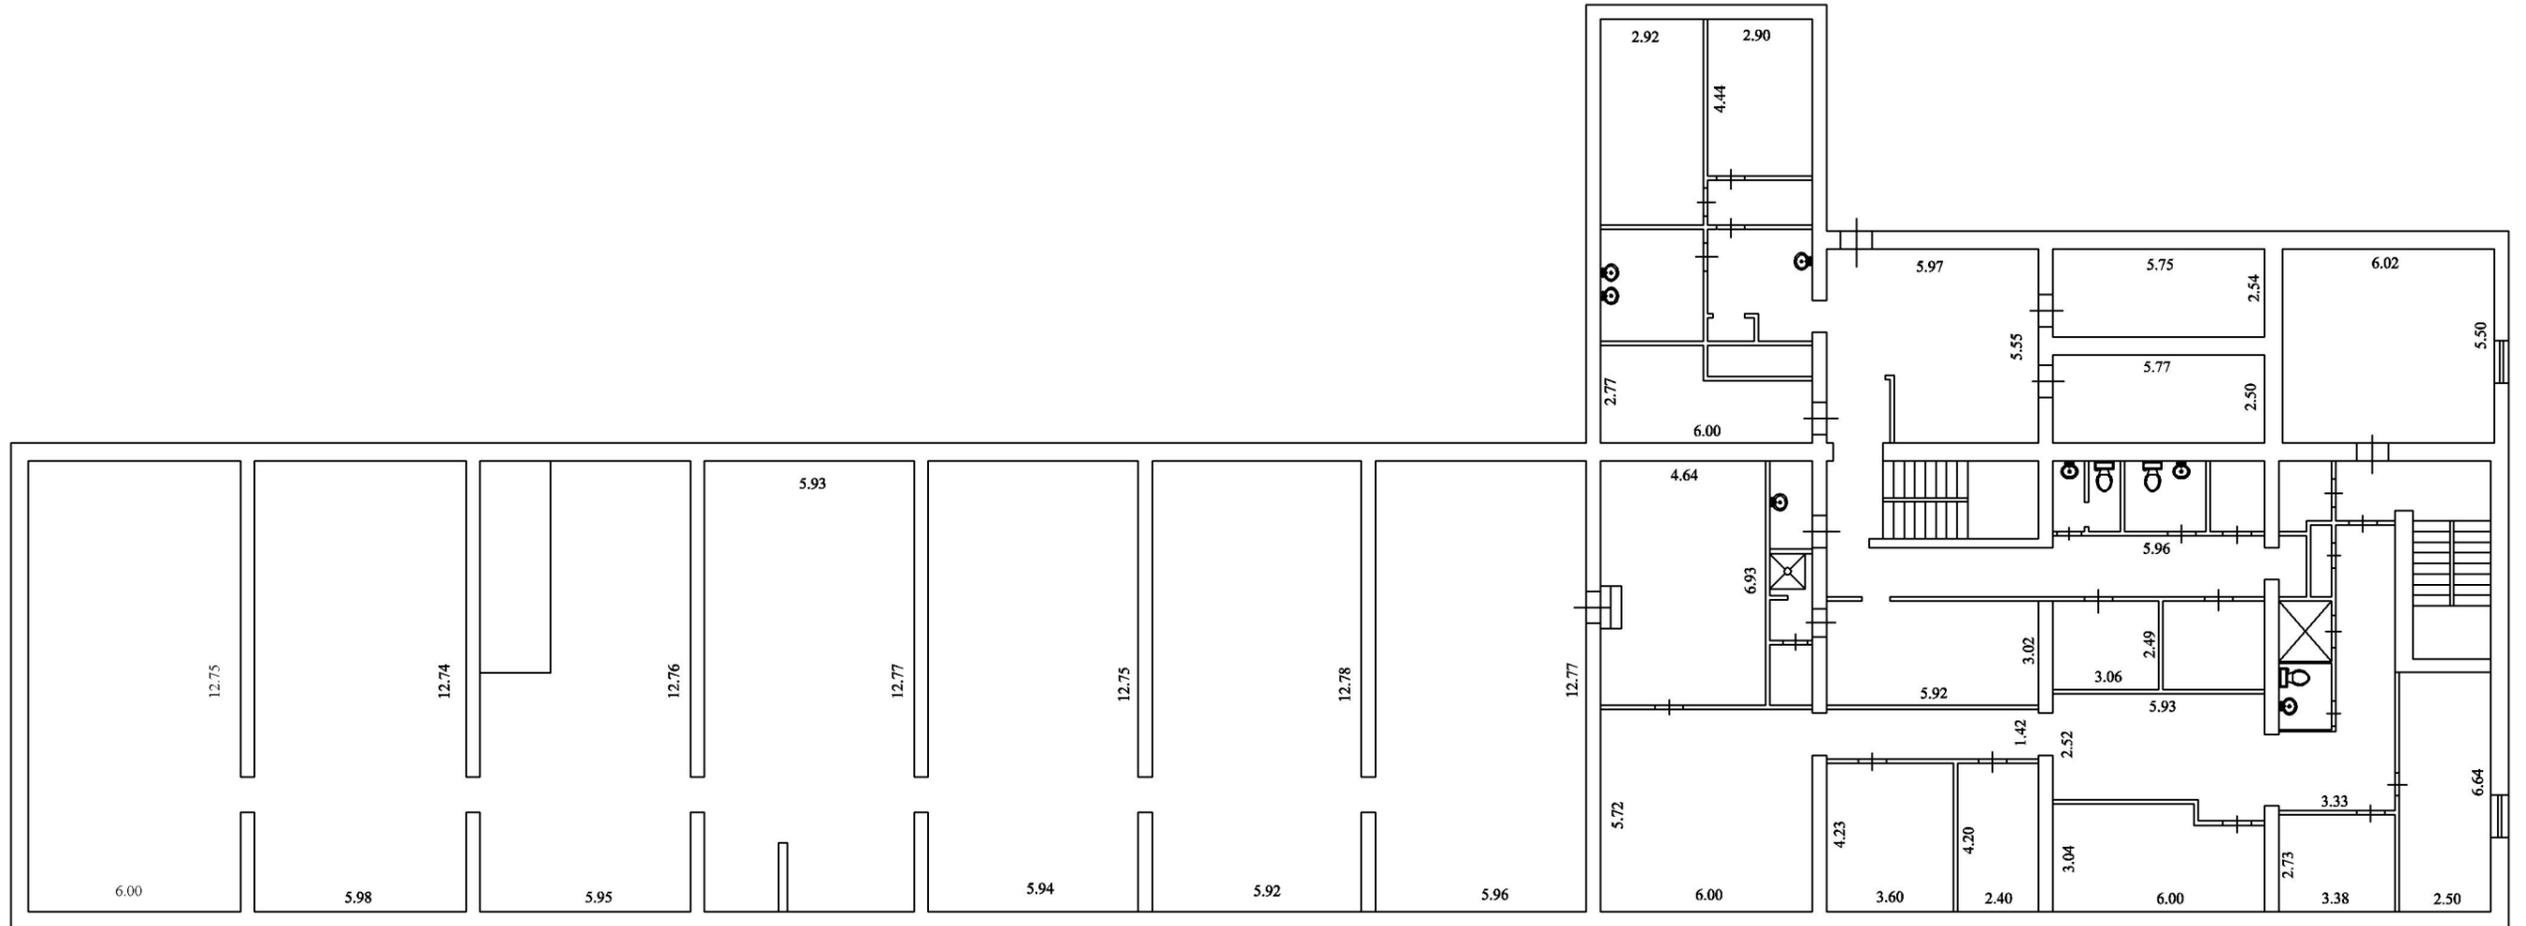


Масштаб 1:200



План этажа (части этажа) здания, план здания (части здания)


2-й этаж

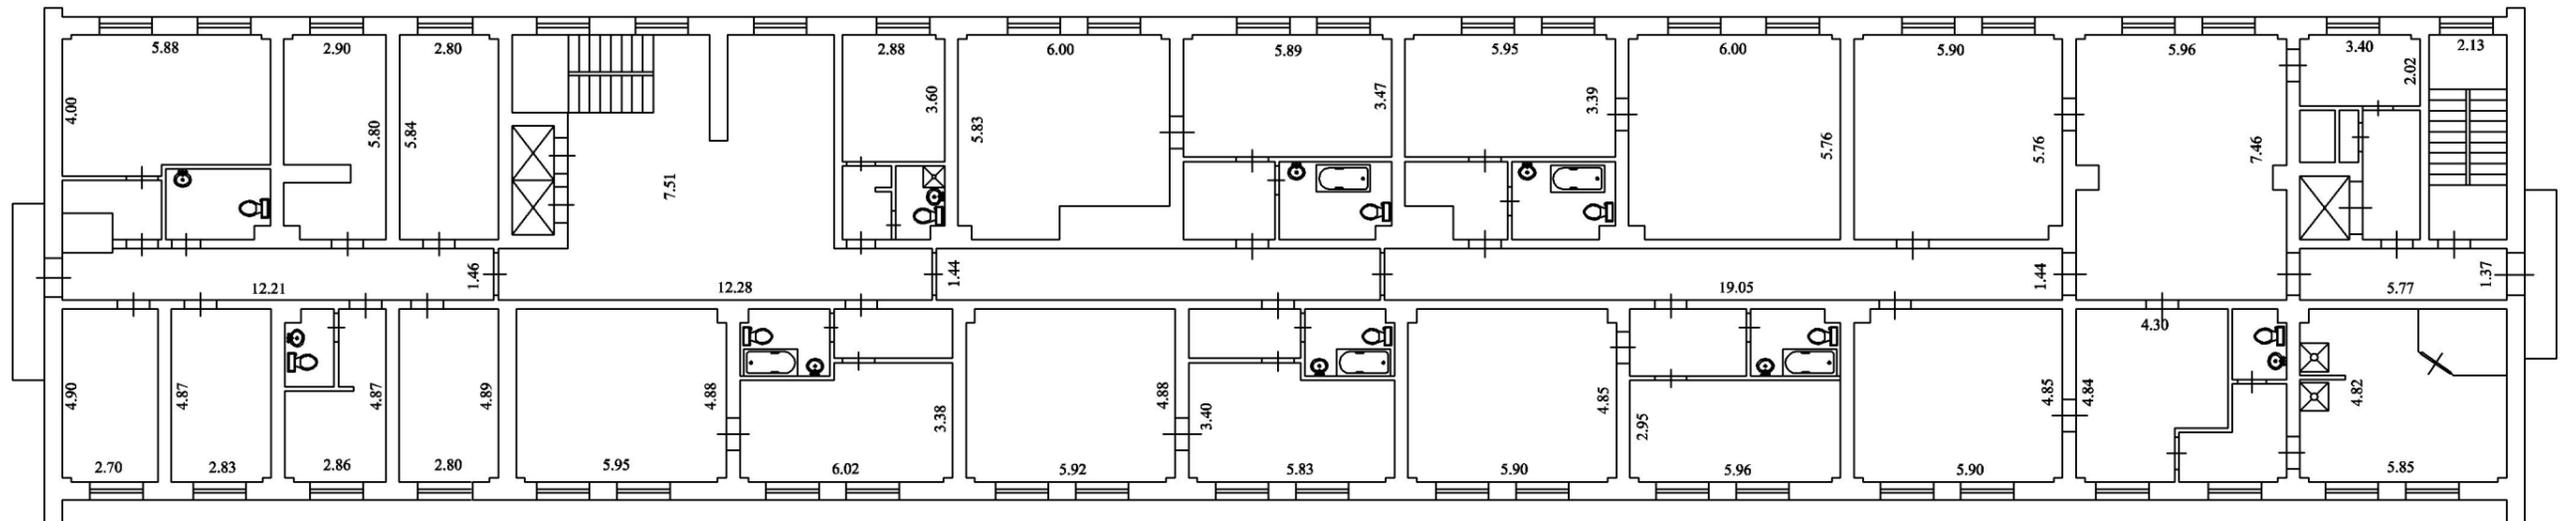

Масштаб 1:200

План этажа (части этажа) здания, план здания (части здания)


3-й этаж

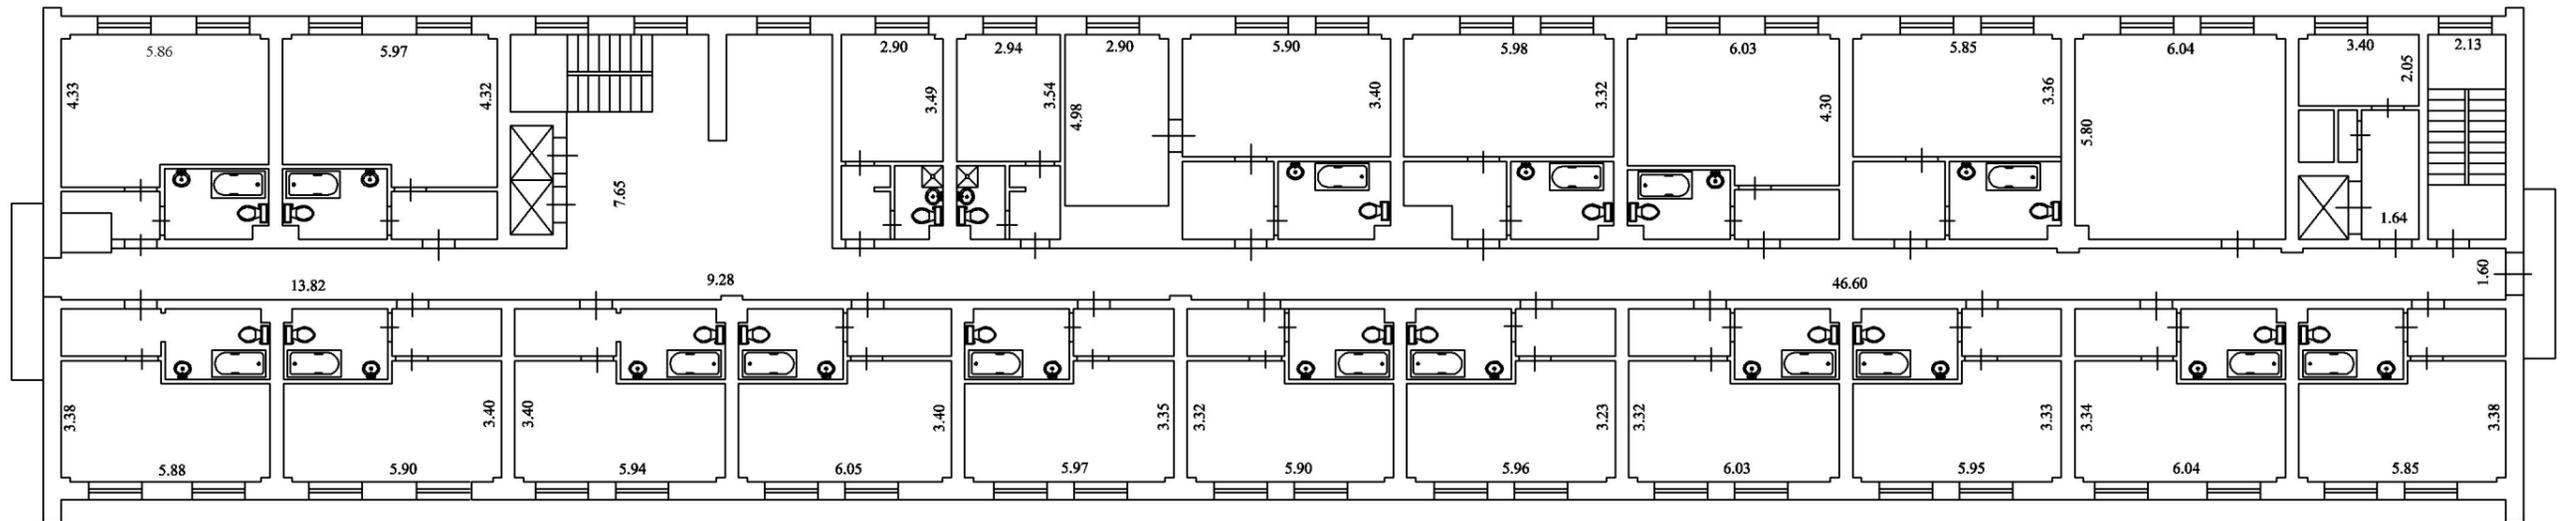

Масштаб 1:200

План этажа (части этажа) здания, план здания (части здания)


4-й этаж

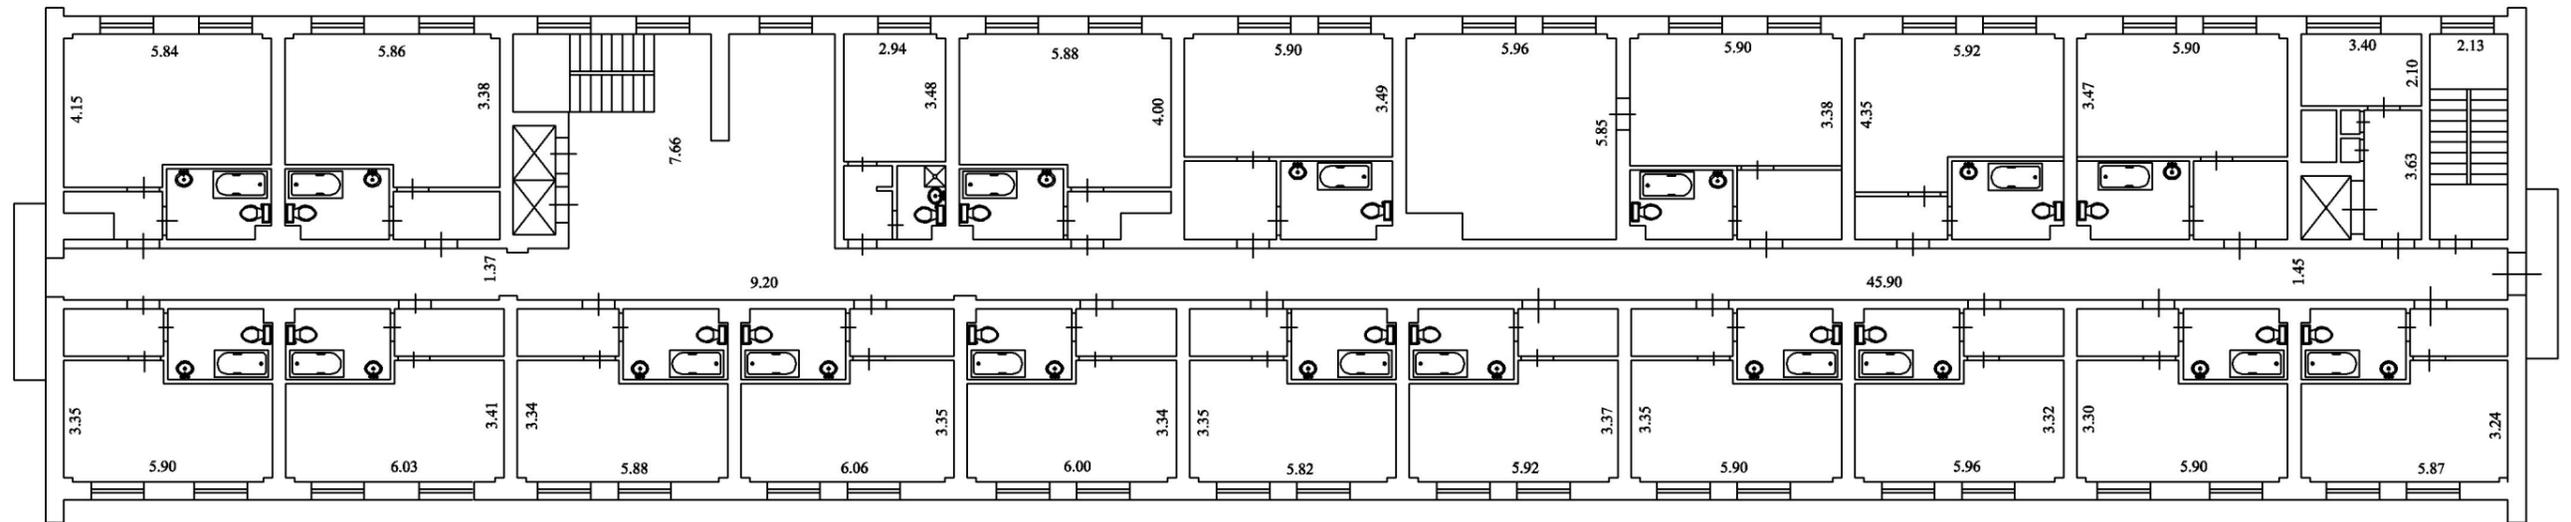

Масштаб 1:200

План этажа (части этажа) здания, план здания (части здания)

5-й этаж

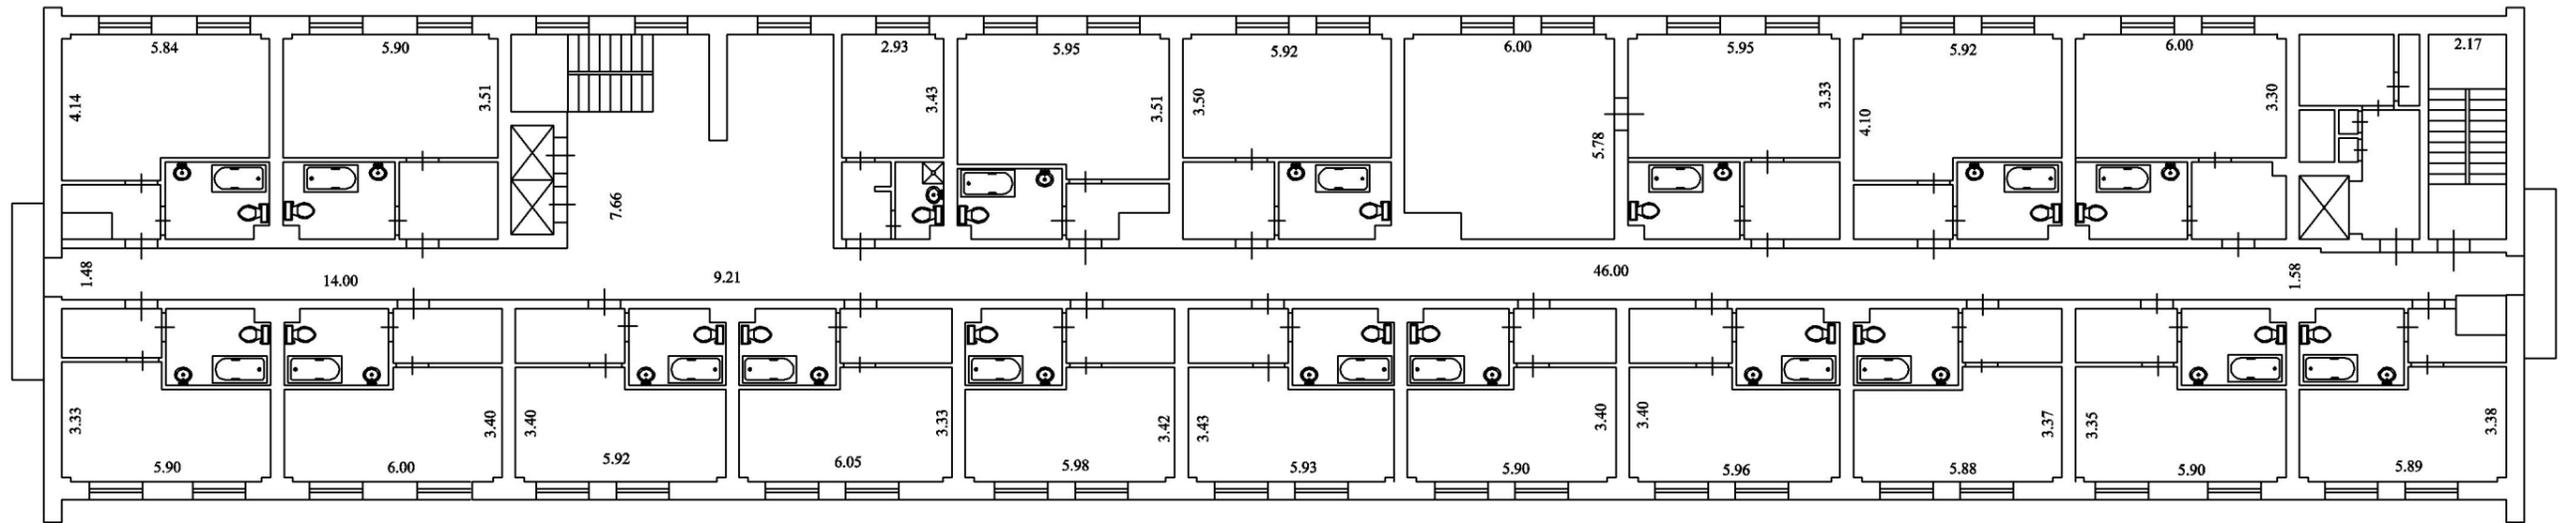

Масштаб 1:200