


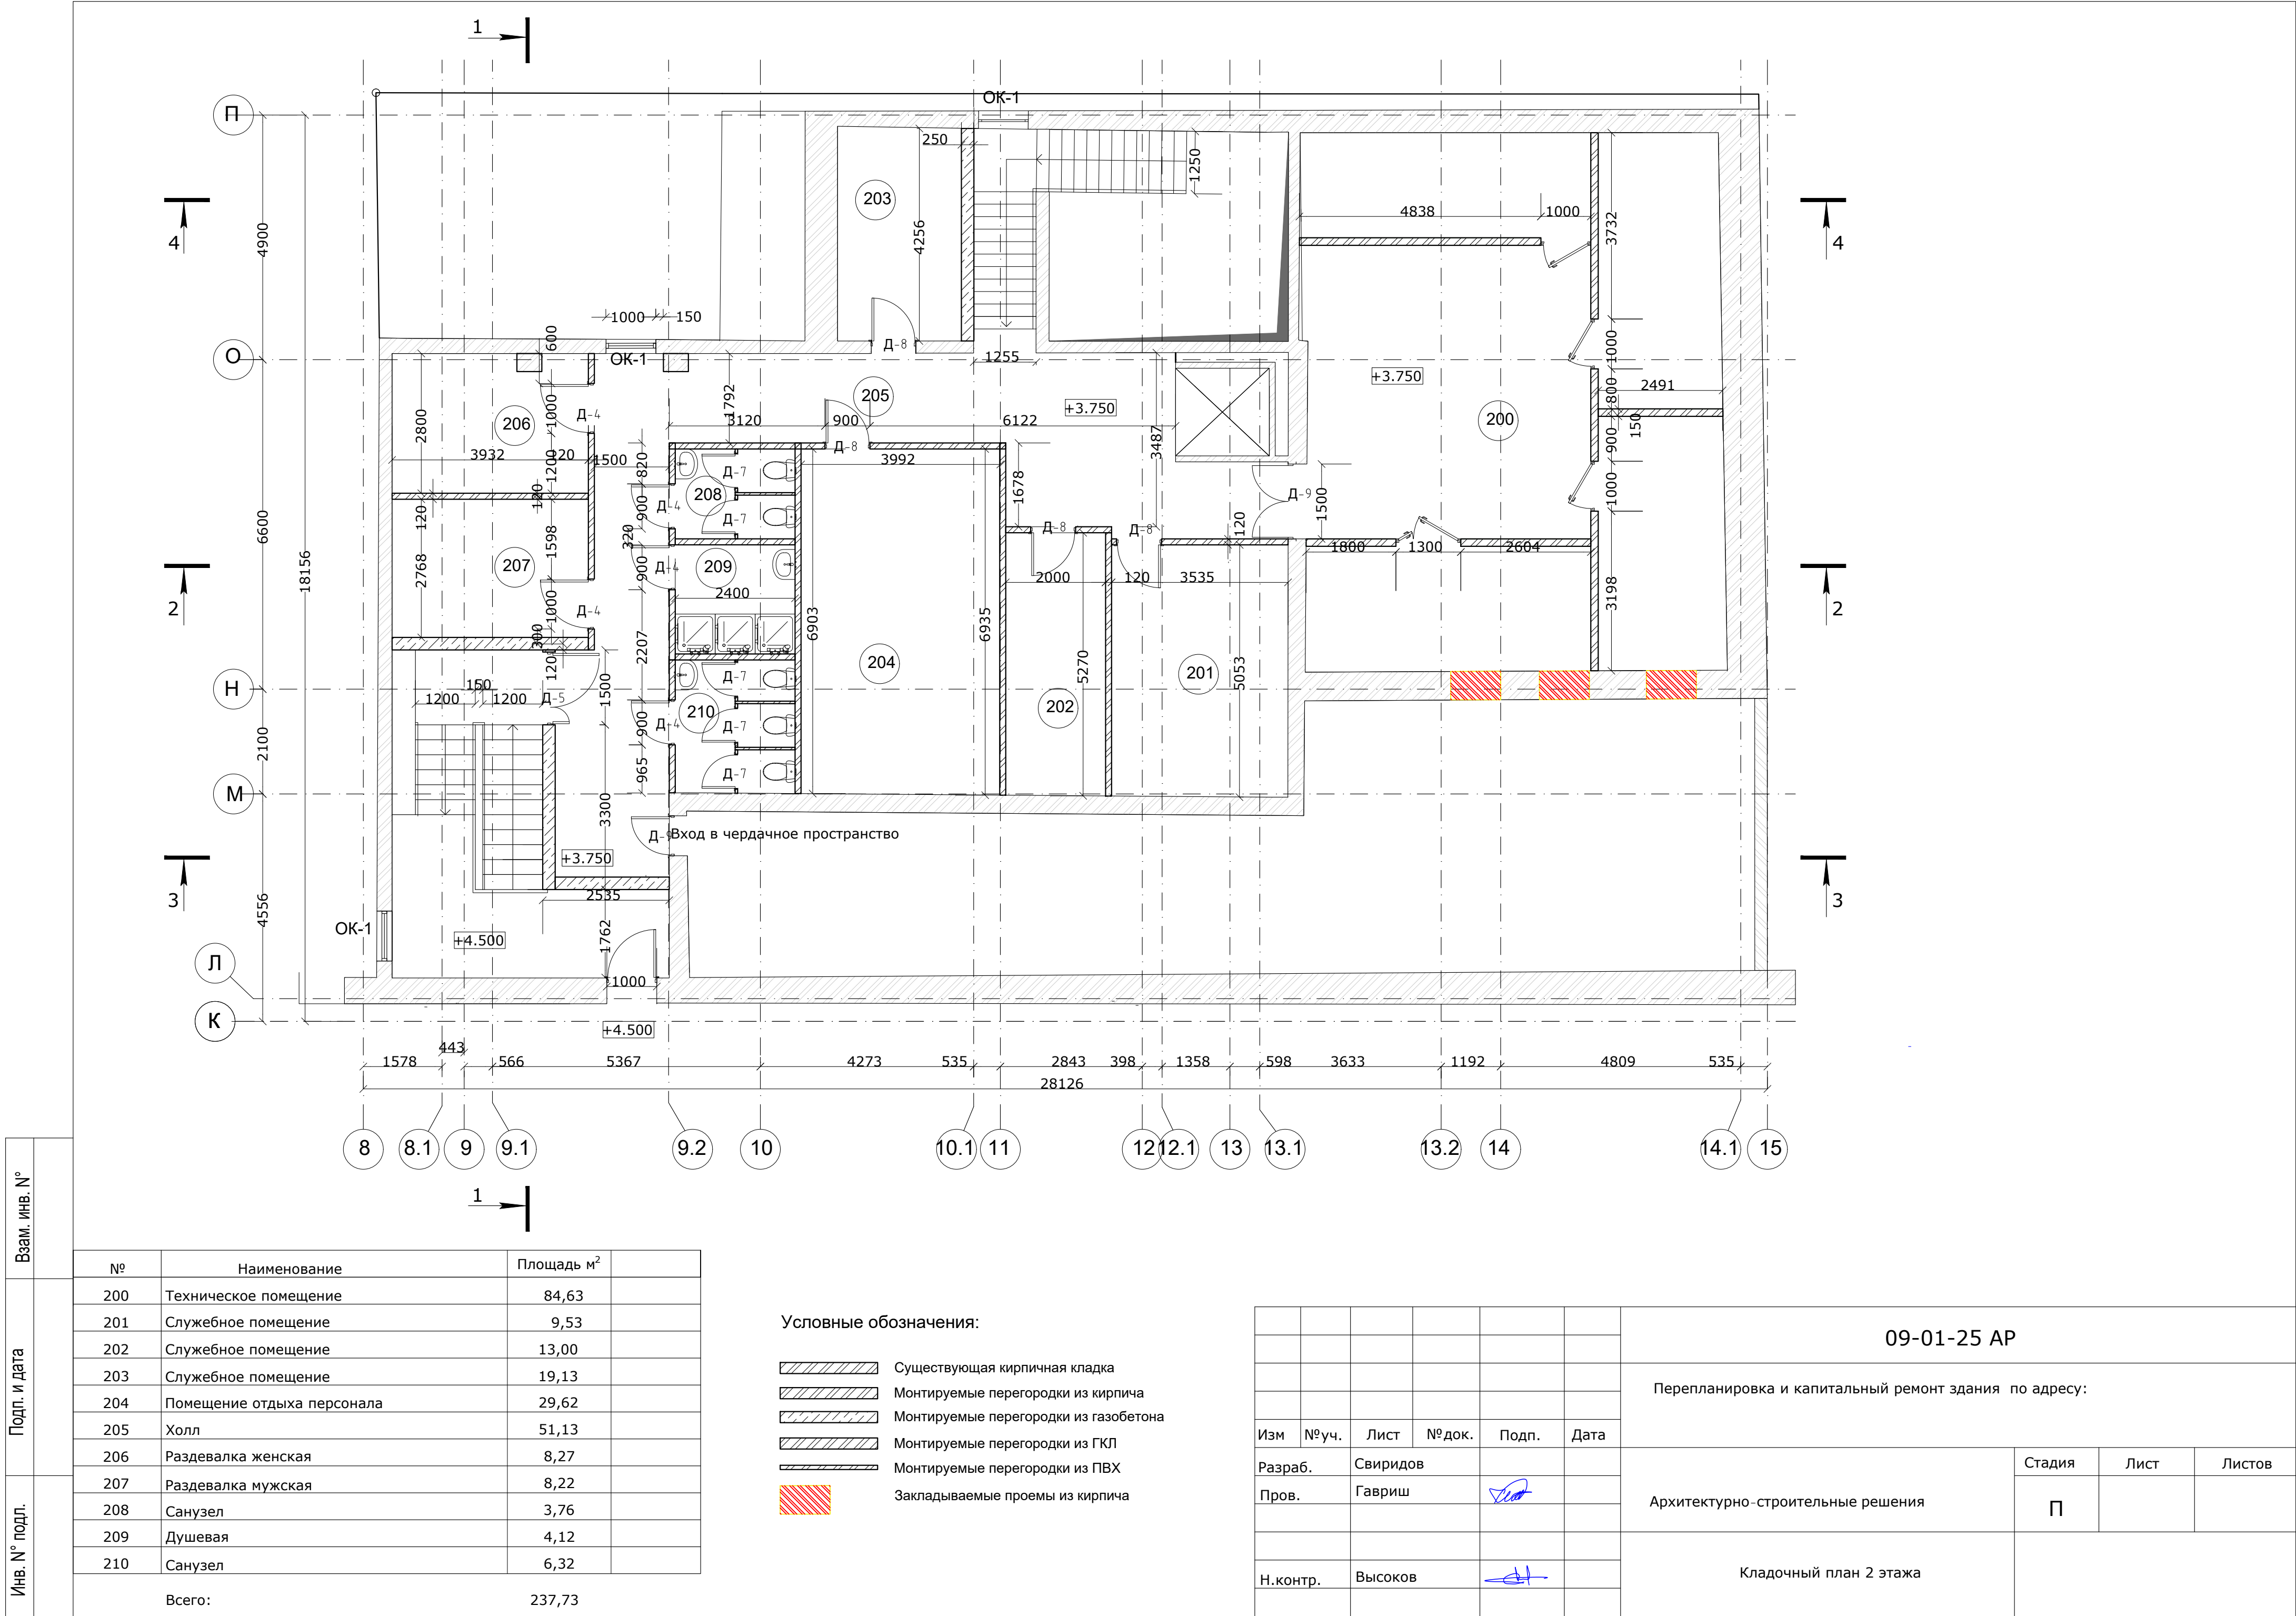


№	Наименование	Площадь м²
200	Техническое помещение	84,63
201	Служебное помещение	9,53
202	Служебное помещение	13,00
203	Служебное помещение	19,13
204	Помещение отдыха персонала	29,62
205	Холл	51,13
206	Раздевалка женская	8,27
207	Раздевалка мужская	8,22
208	Санузел	3,76
209	Душевая	4,12
210	Санузел	6,32
Всего:		237,73

Условные обозначения:


- Существующая кирпичная кладка
- Монтируемые перегородки из кирпича
- Монтируемые перегородки из газобетона
- Монтируемые перегородки из ГКЛ
- Монтируемые перегородки из ПВХ
- Закладываемые проемы из кирпича

						09-01-25 AP			
						Перепланировка и капитальный ремонт здания по адресу:			
Изм	№уч.	Лист	№ док.	Подп.	Дата	Архитектурно-строительные решения	Стадия	Лист	Листов
Разраб.	Свиридов						П		
Пров.	Гавриш					Кладочный план 2 этажа			
Н.контр.	Высоков								


Разрез 1-1

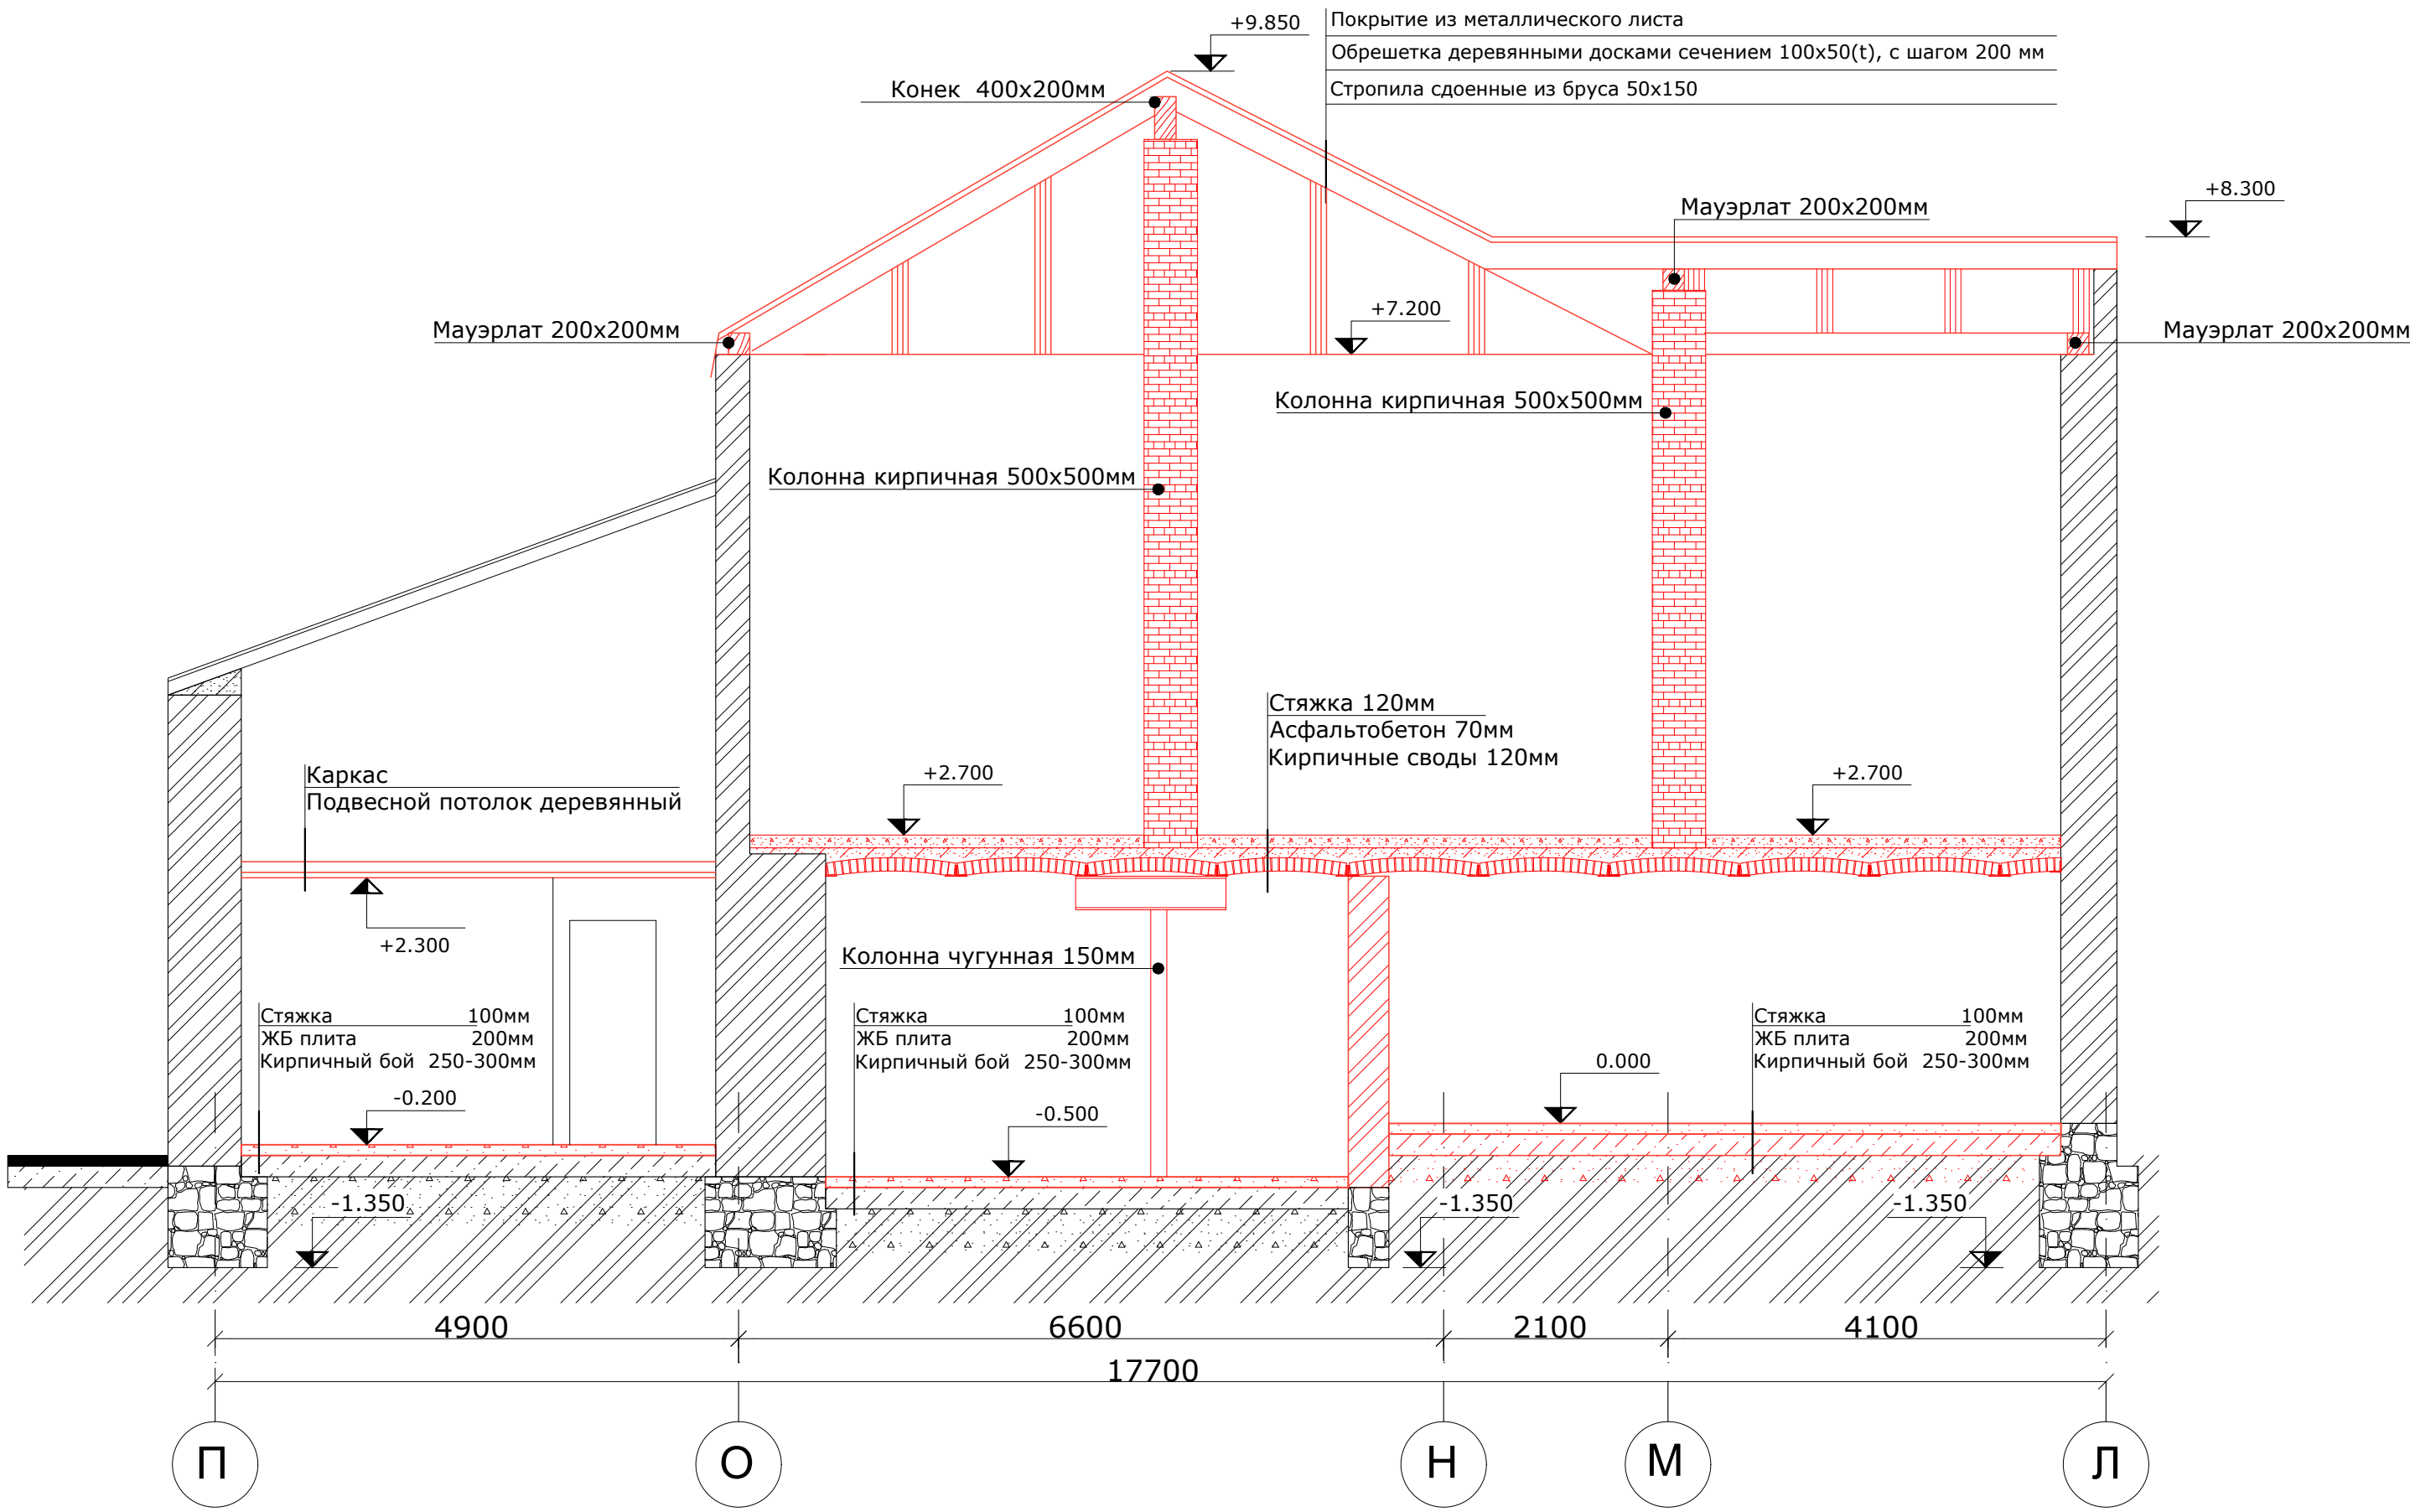

Условные обозначения:

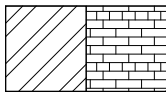


- Кирпичная кладка

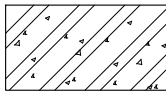


- Кирпичный бой



- Бутобетон

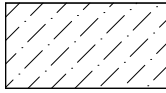

- Железобетон

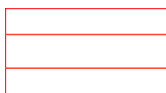

- Конструкция, подлежащая демонтажу

09-01-25 AP

Перепланировка и капитальный ремонт здания по адресу:


Изм	№уч.	Лист	№ док.	Подп.	Дата
Разраб.	Свиридов				
Пров.	Гавриш				
Н.контр.	Высоков				

Архитектурно-строительные решения





Стадия	Лист	Листов
П		


Обмерный план. Разрез 1-1

Разрез 4-4



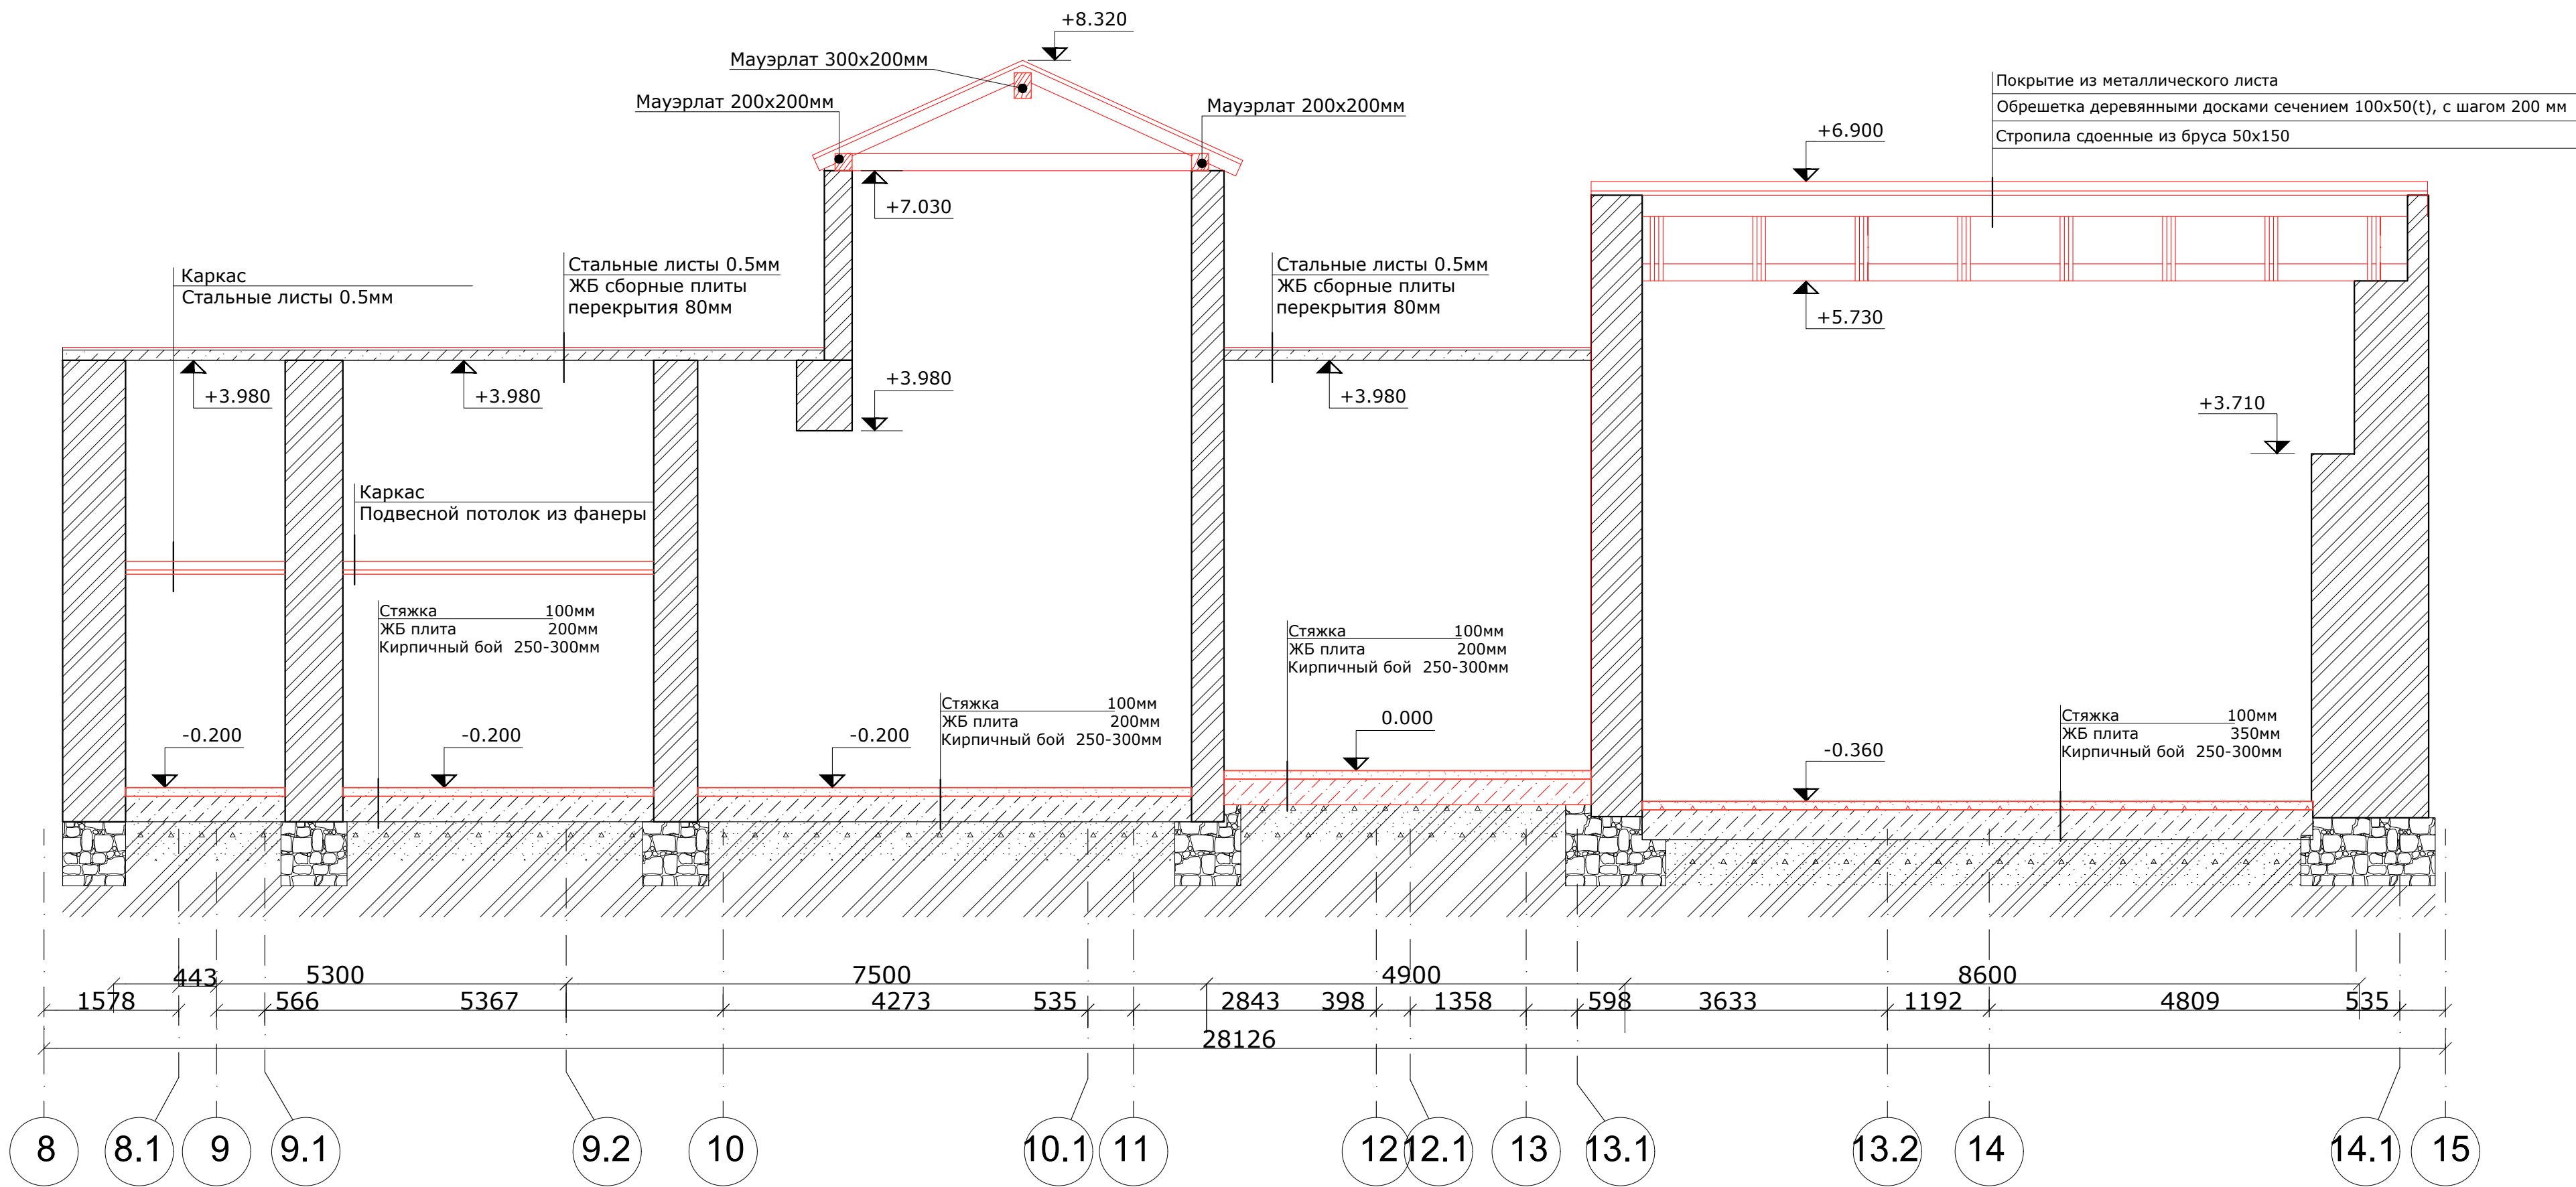


Условные обозначения:

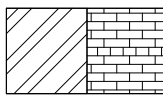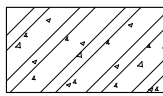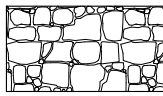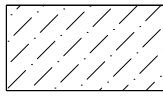-  - Кирпичная кладка
-  - Кирпичный бой
-  - Бутобетон
-  - Железобетон
-  - Конструкция, подлежащая демонтажу

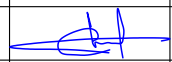						09-01-25 AP			
						Перепланировка и капитальный ремонт здания по адресу:			
Изм	№уч.	Лист	№ док.	Подп.	Дата	Архитектурно-строительные решения	Стадия	Лист	Листов
Разраб.		Свиридов					П		
Пров.		Гавриш							
						Обмерный план. Разрез 4-4			
Н.контр.		Высоков							

Покрытие из металлического листа
Обрешетка деревянными досками сечением 100х50(т), с шагом 200 мм
Стропила сдвоенные из бруса 50х150

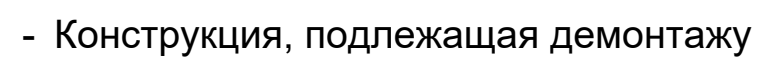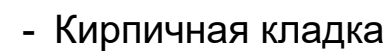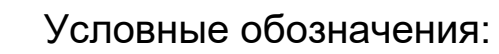


09-01-25 AP

Перепланировка и капитальный ремонт здания по адресу:

Архитектурно-строительные решения


Обмерный план. Разрез 2-2

Инва. № подл.	Подп. и дата	Взам. инв. №

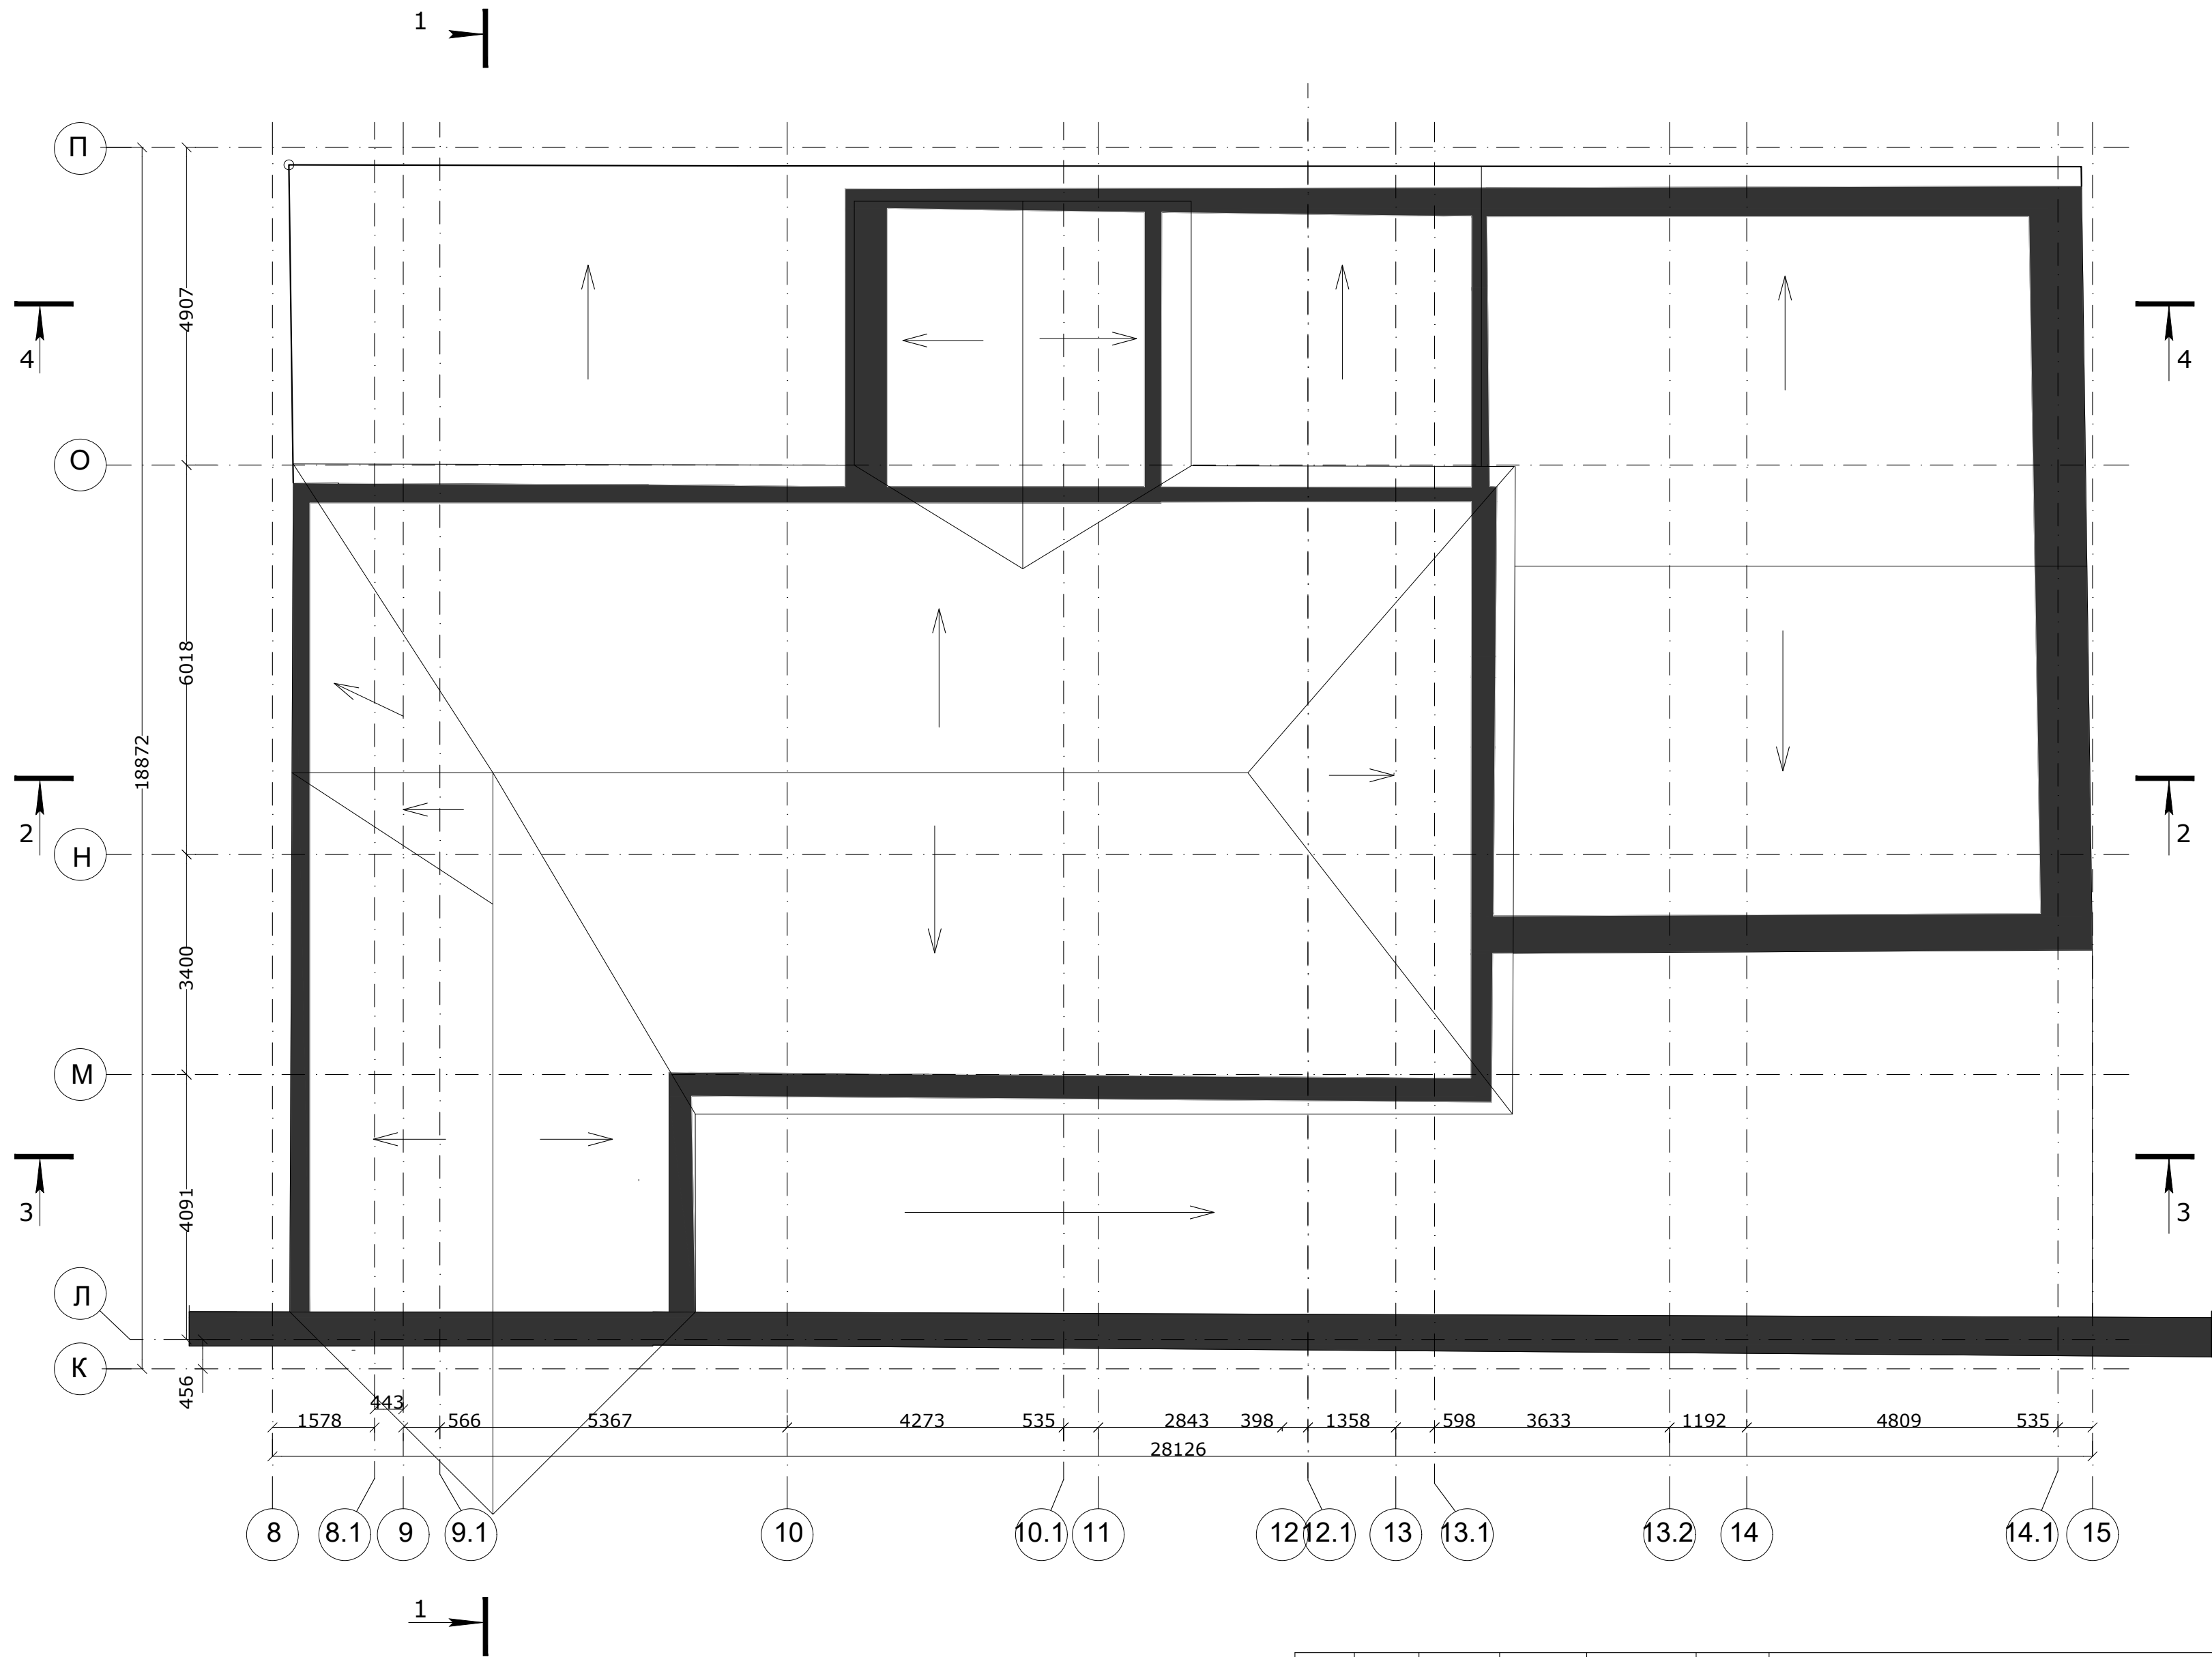

						11-06-24-КР			
						Перепланировка и капитальный ремонт здания по адресу:			
Изм	№уч.	Лист	№ док.	Подп.	Дата				
Разраб.						Стадия	Лист	Листов	
Пров.									
						Обмерный план кровли			
Н.контр.									

Инва. № подл.	Подп. и дата	Взам. инв. №

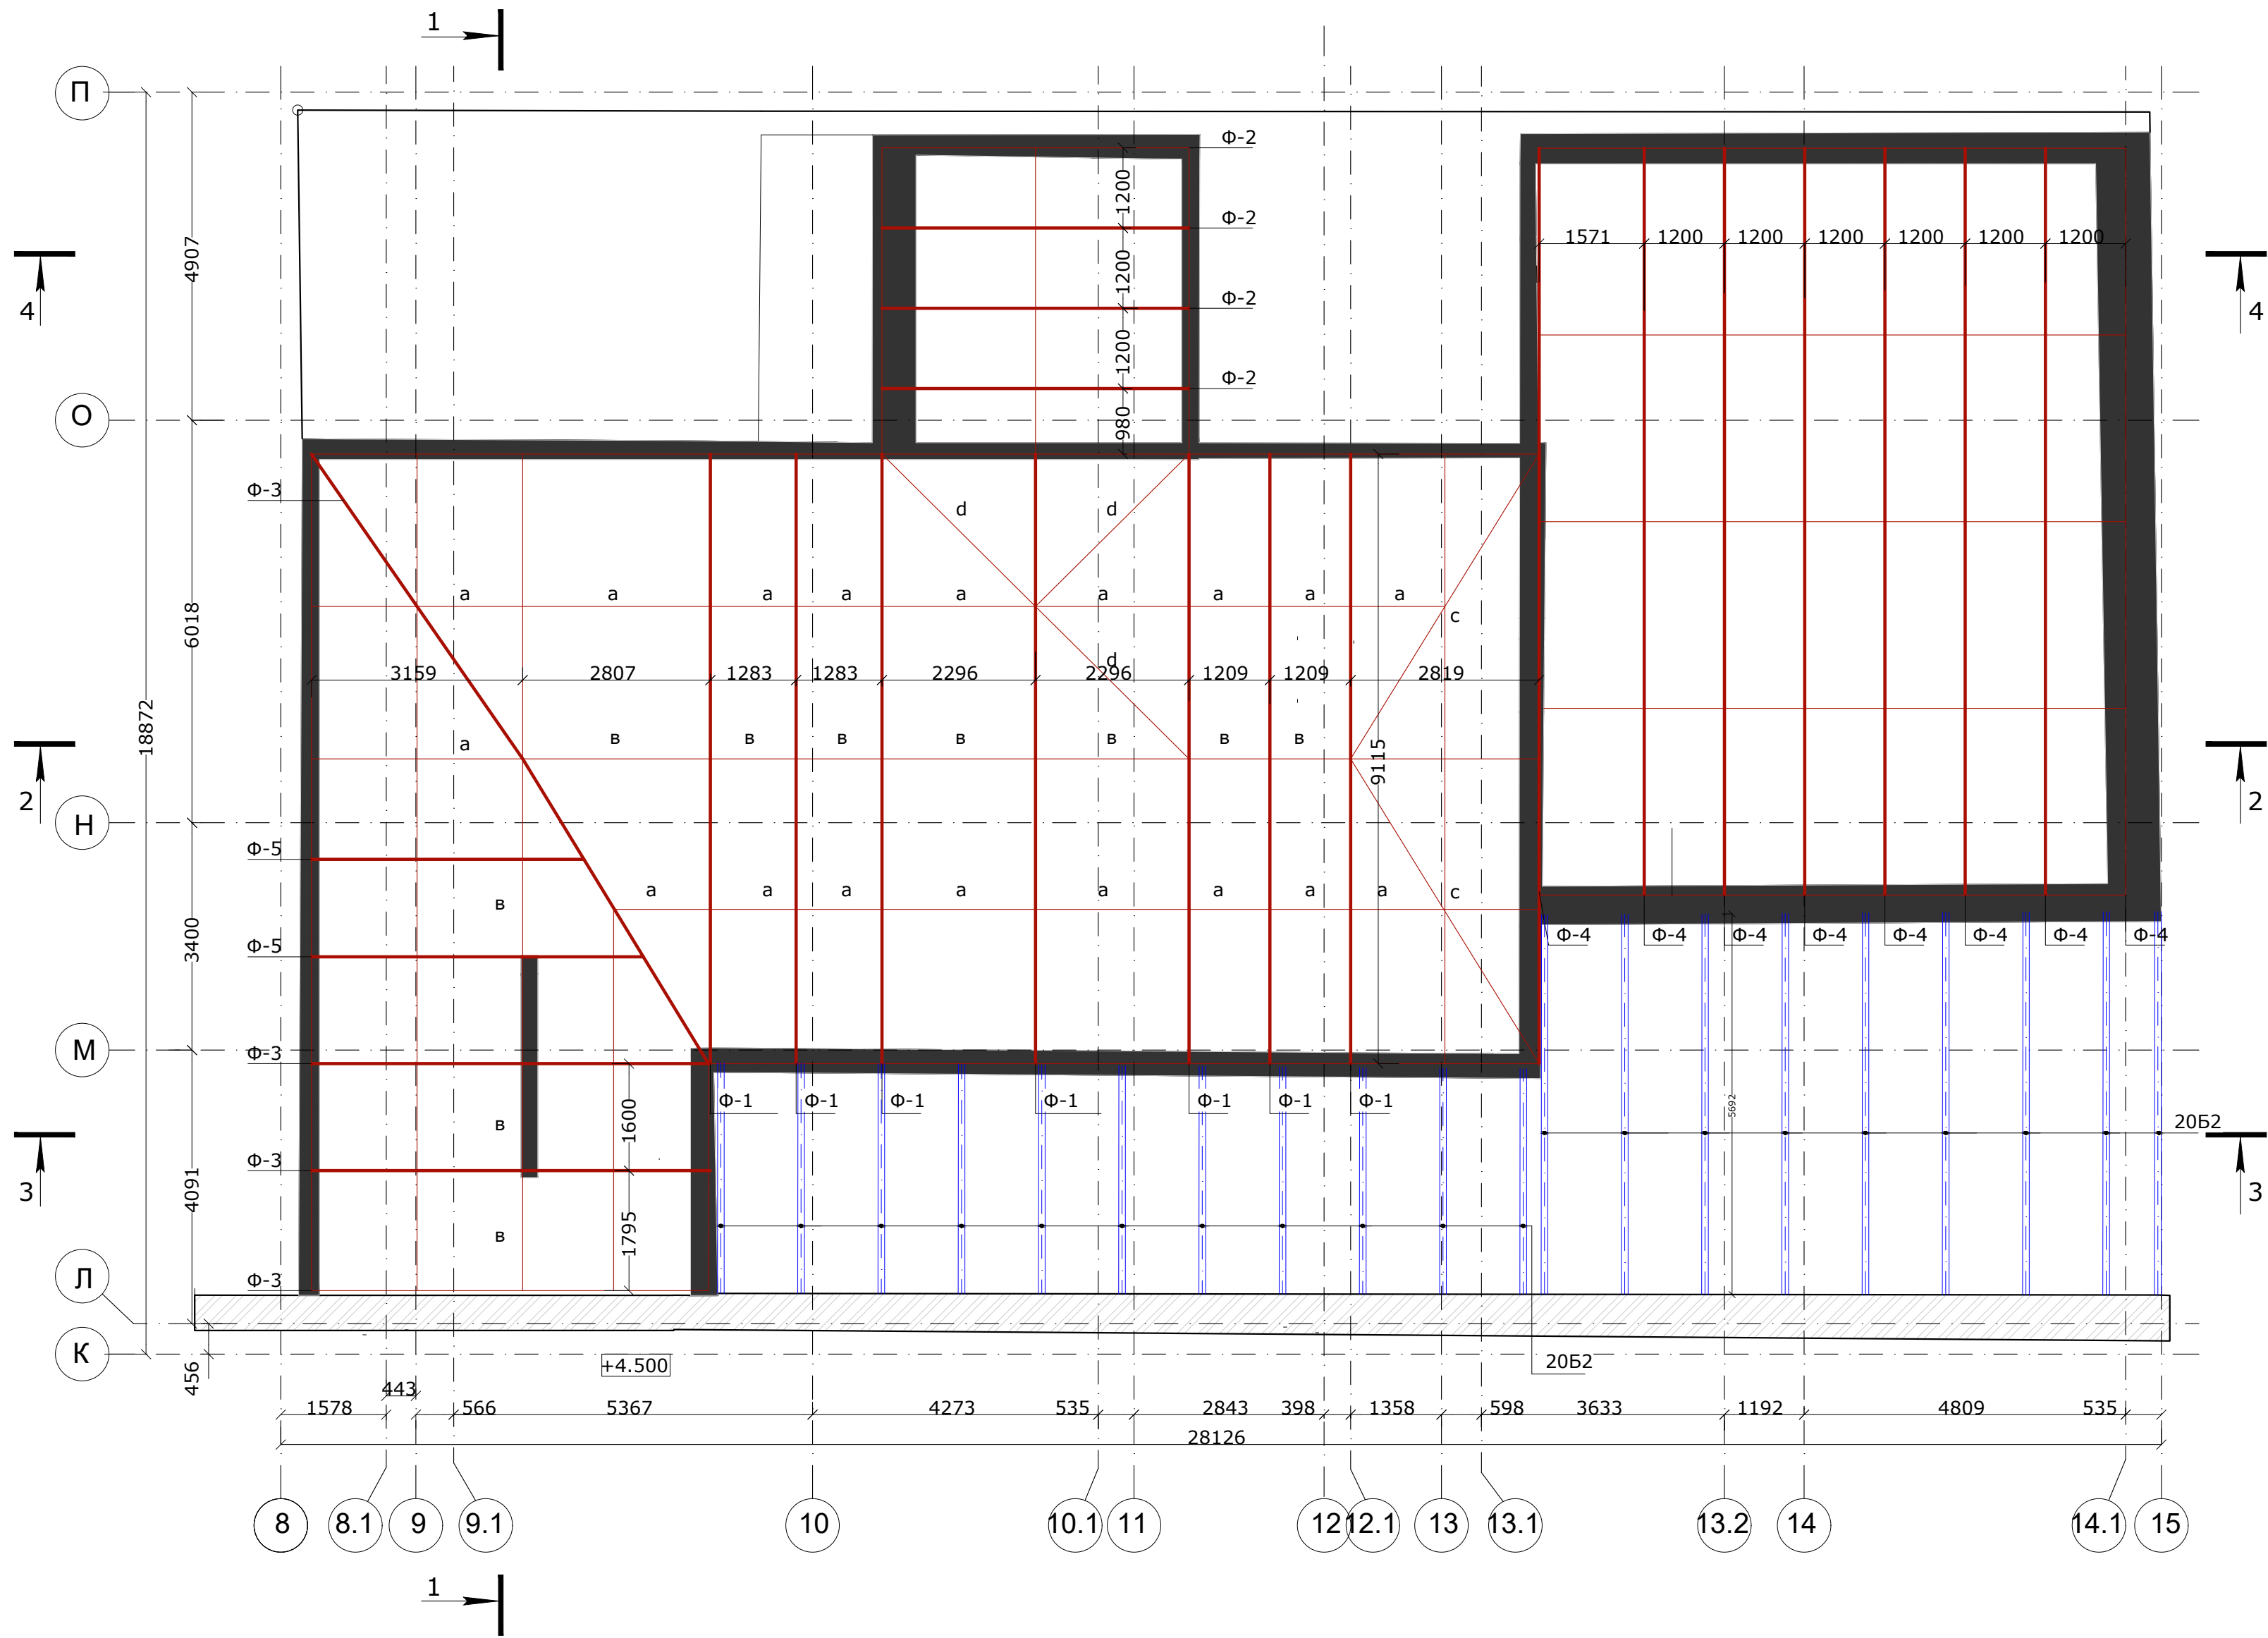

						11-06-24-КР			
						Перепланировка и капитальный ремонт здания по адресу:			
Изм	№уч.	Лист	№ док.	Подп.	Дата				
Разраб.						Стадия	Лист	Листов	
Пров.									
						П			
Н.контр.									
Схема раскладки балок кровли									