


Графическая часть


						#Пр№ - Поднабор	Лист
Изм.	Кол.уч	Лист	№Док.	Подп.	Дата		13.1



						#Пр№ - Поднабор			
						"Производственно-складской комплекс, расположенный по адресу: Московская область, Г.о. Павловский Посад, участок с кадастровым номером 50:17:0030202:853"			
Изм.	Копуч.	Лист	№Док.	Подп.	Дата	Московская область, Г.о. Павловский Посад, участок с кадастровым номером 50:17:0030202:853	Стадия	Лист	Листов
Разработал	Голышев А.В.			<i>[Signature]</i>	15.04.2025	50:17:0030202:853	П	13.2	
Утвердил	Власов Г.З.			<i>[Signature]</i>	15.04.2025				
Н. Контроль	Авдеев В.З.			<i>[Signature]</i>	15.04.2025				
ГИП	Богомазов А.В.			<i>[Signature]</i>	15.04.2025	План 1 этажа М 1:200			

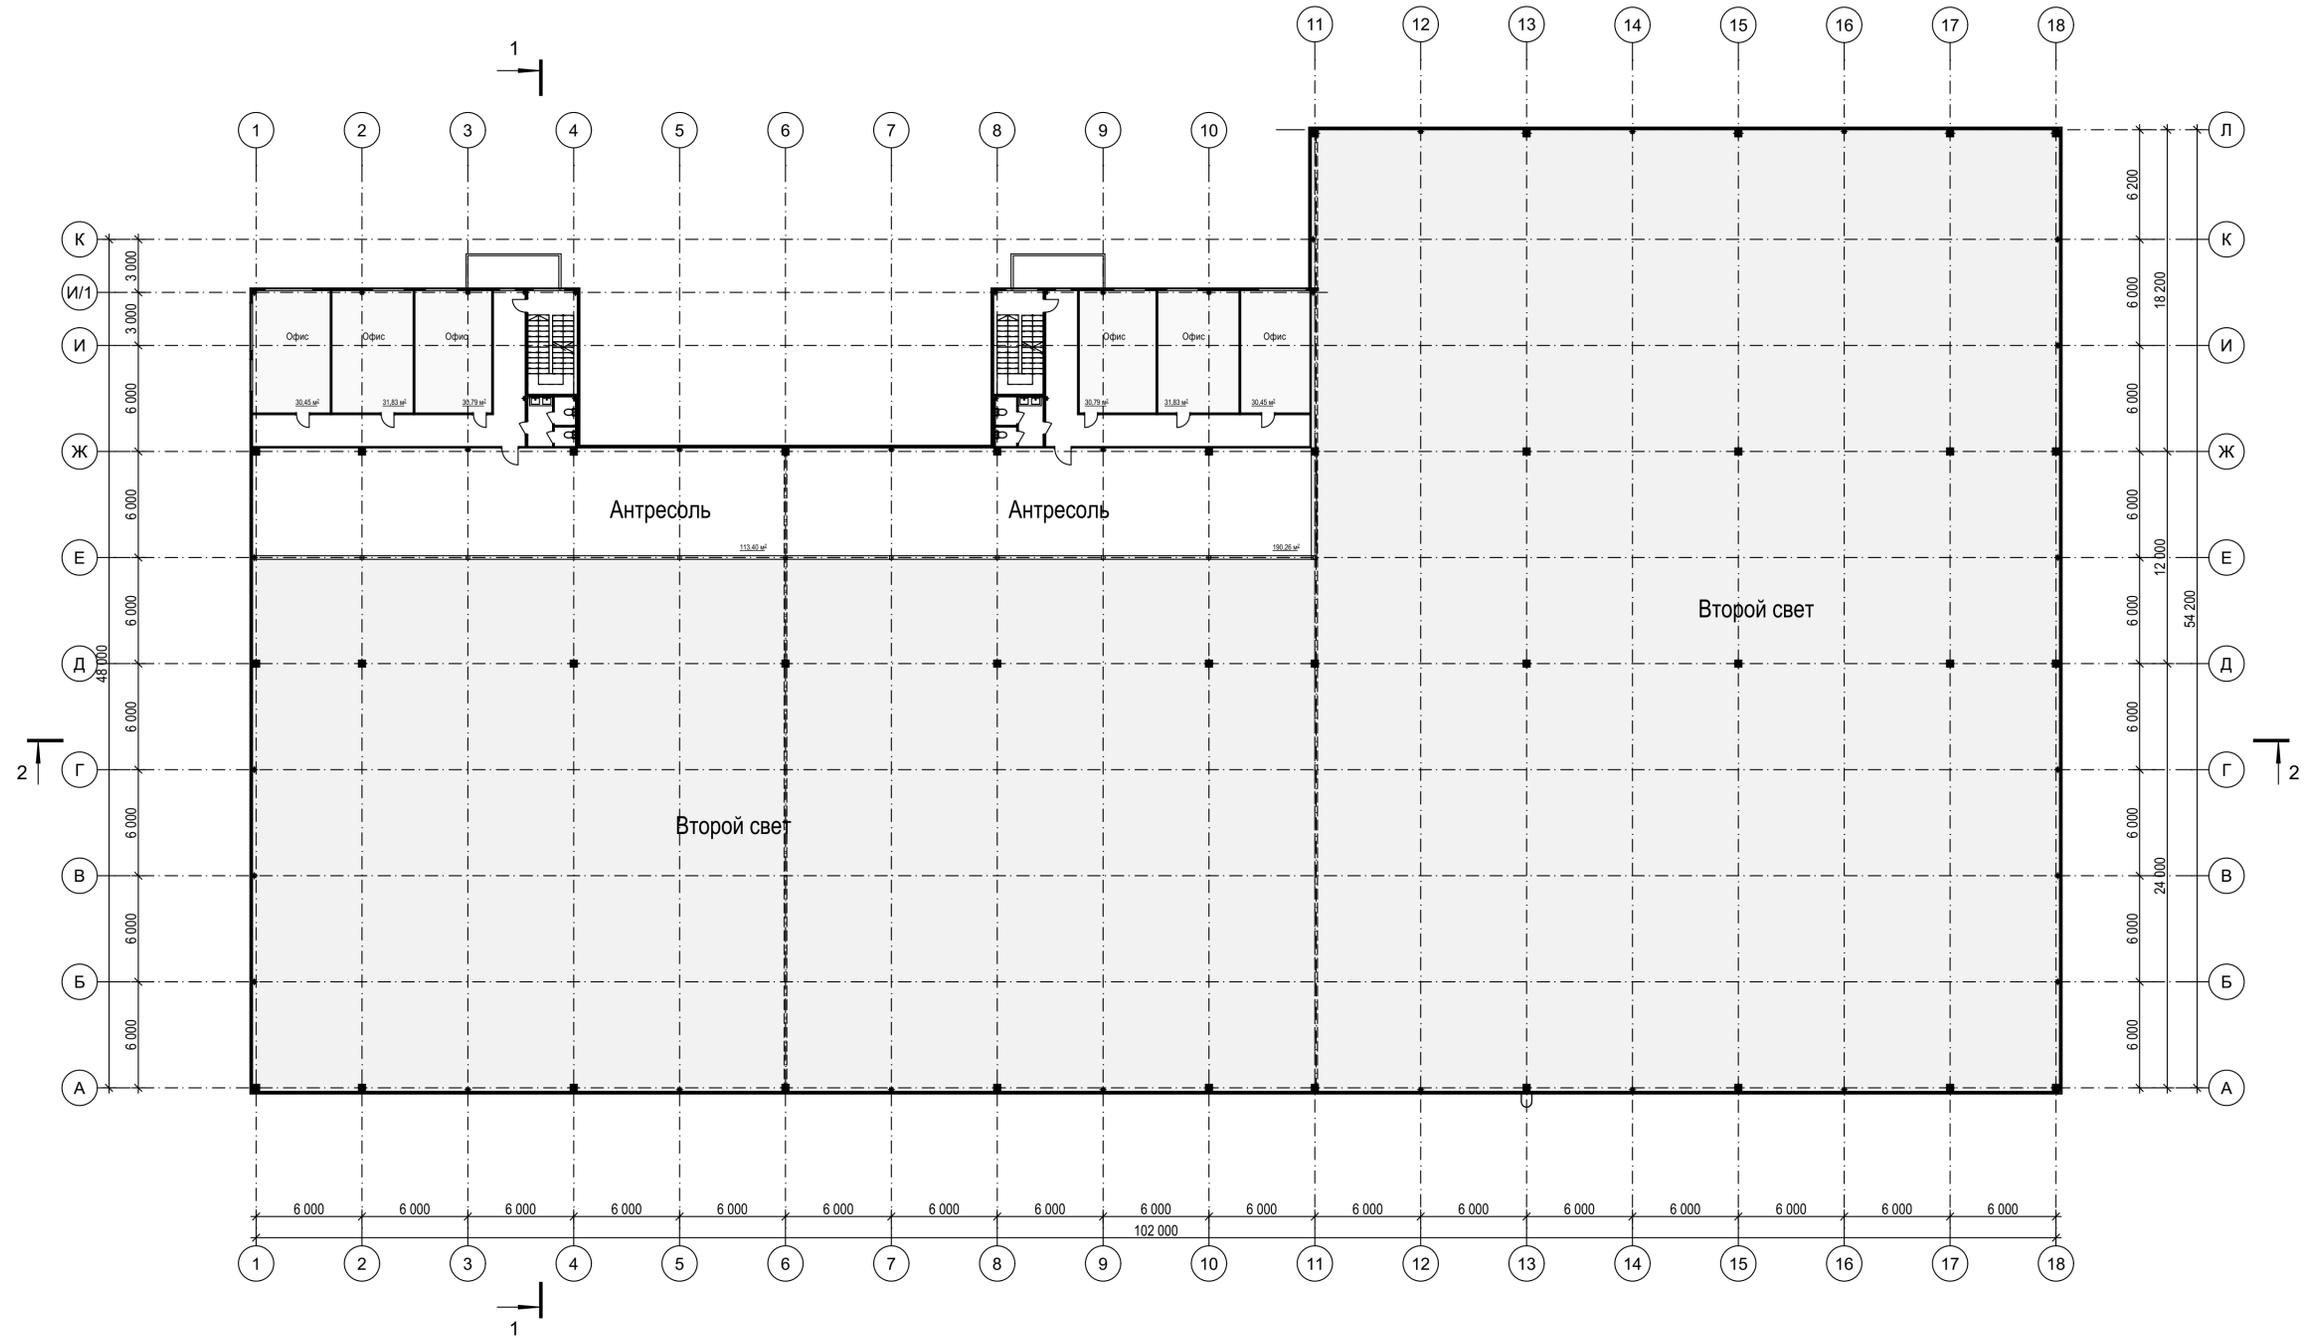


						#Пр№ - Поднабор			
						"Производственно-складской комплекс, расположенный по адресу: Московская область, Г.о. Павловский Посад, участок с кадастровым номером 50:17:0030202:853"			
Изм.	Копуч.	Лист	№Док.	Подп.	Дата	Московская область, Г.о. Павловский Посад, участок с кадастровым номером 50:17:0030202:853	Стадия	Лист	Листов
Разработал	Голышев А.В.			<i>[Signature]</i>	15.04.2025	50:17:0030202:853	П	13.3	
Утвердил	Власов Г.З.			<i>[Signature]</i>	15.04.2025				
Н. Контроль	Авдеев В.З.			<i>[Signature]</i>	15.04.2025				
ГИП	Богомазов А.В.			<i>[Signature]</i>	15.04.2025	План 2 этажа М 1:200			

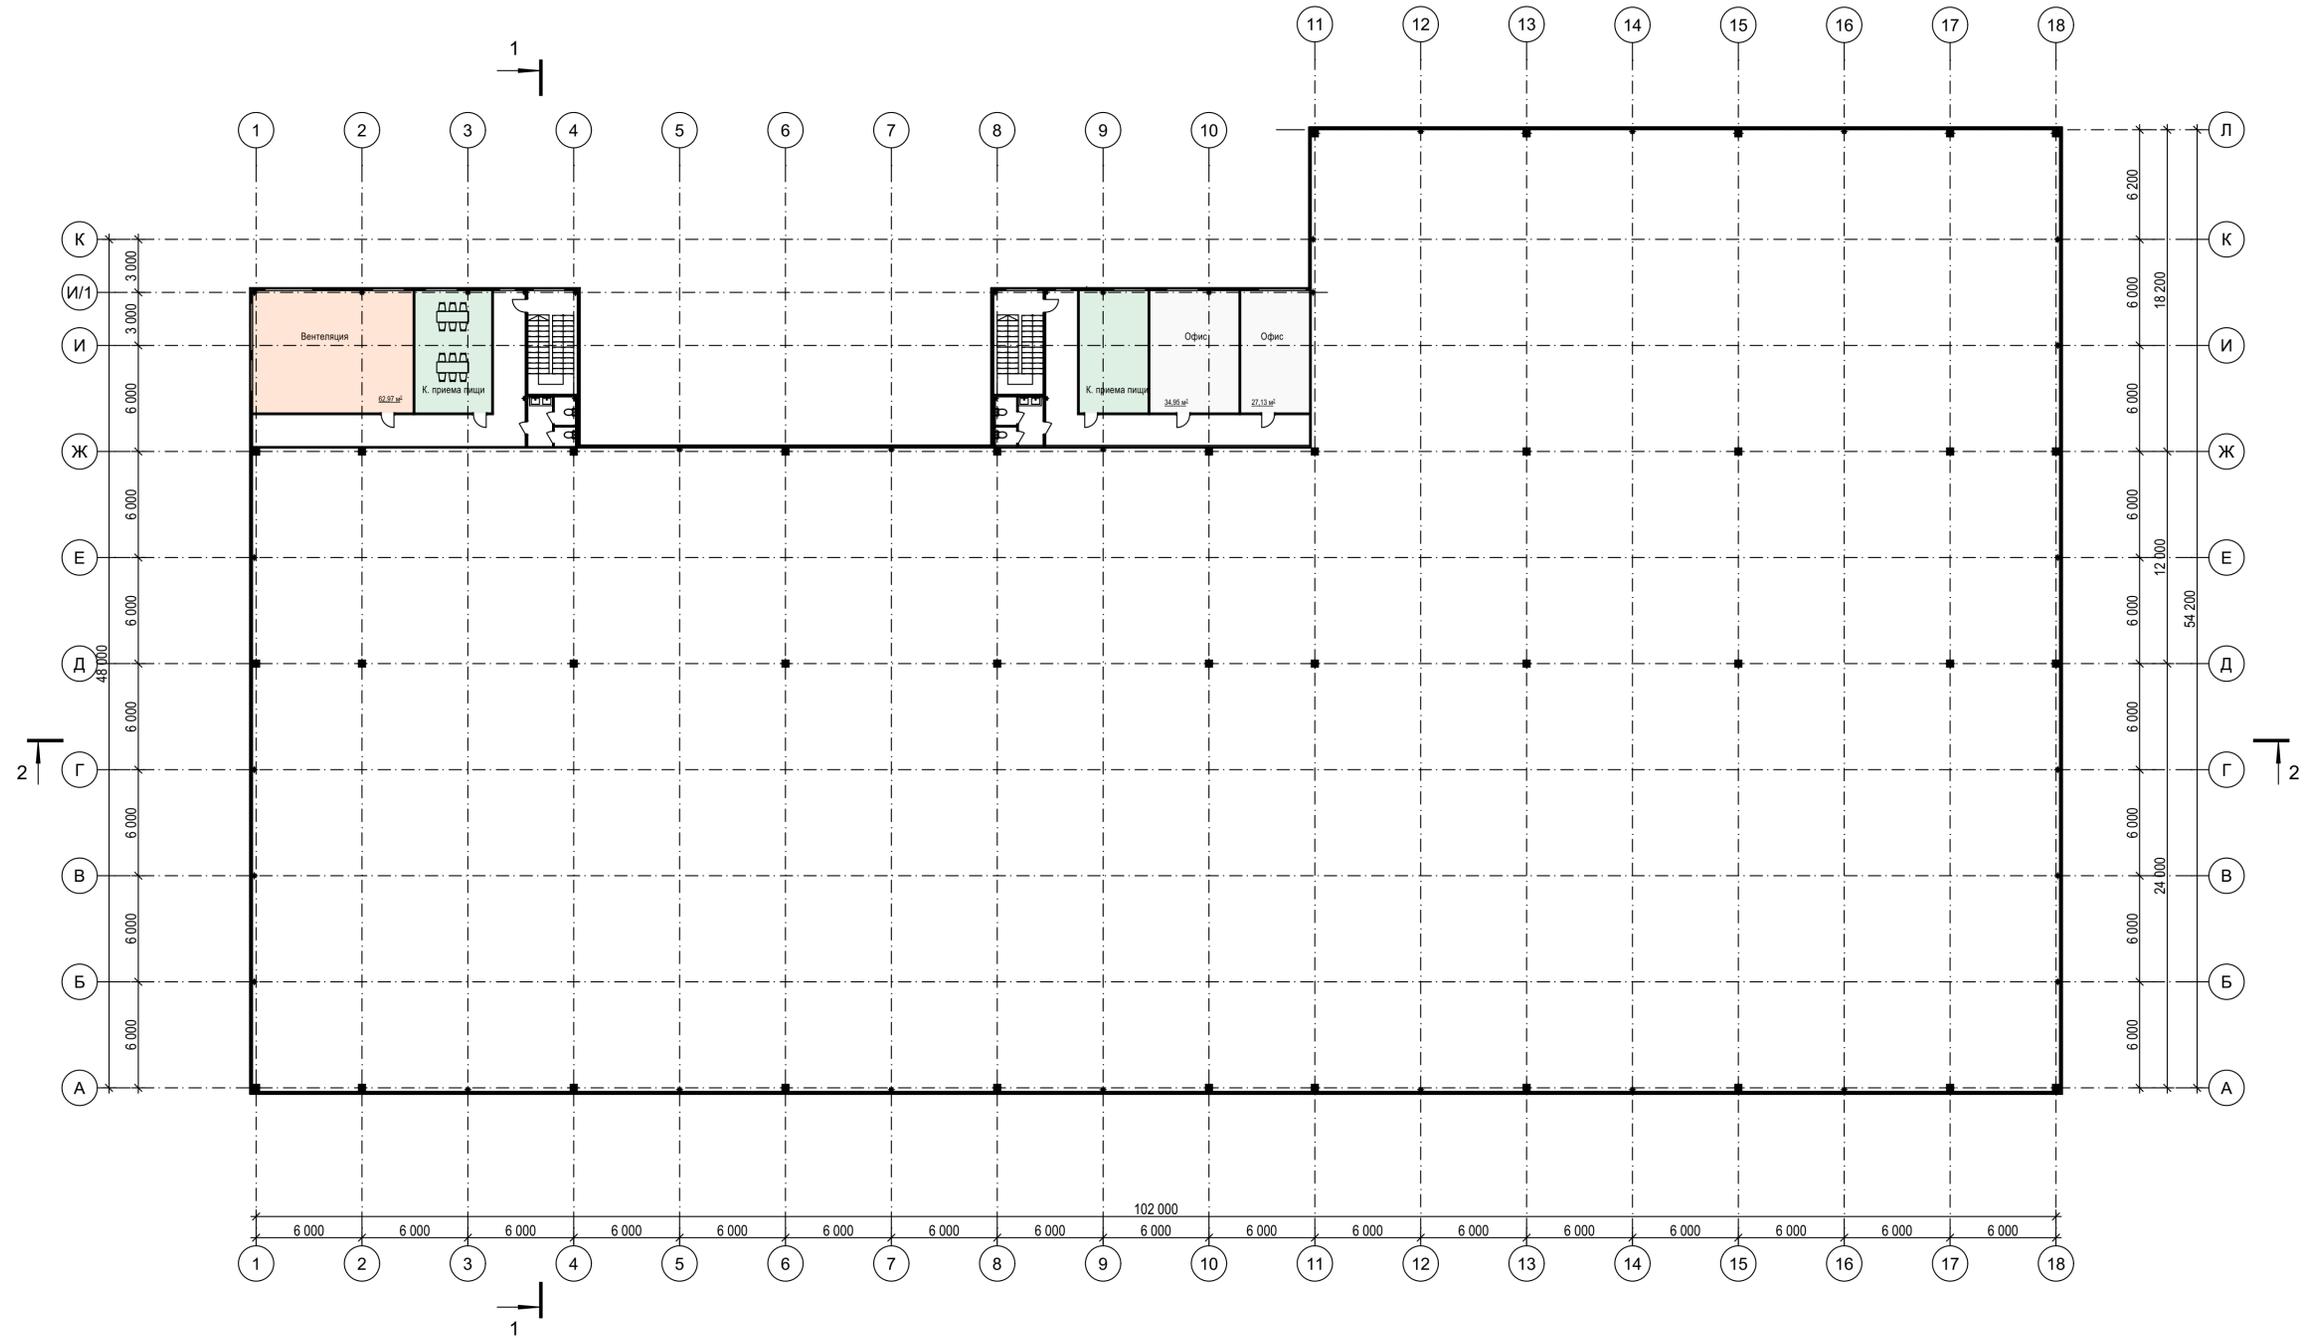


						#Пр№ - Поднабор			
						"Производственно- складской комплекс, расположенный по адресу: Московская область, Г.о. Павловский Посад, участок с кадастровым номером 50:17:0030202:853"			
Изм.	Копуч.	Лист	№Док.	Подп.	Дата	Московская область, Г.о. Павловский Посад, участок с кадастровым номером 50:17:0030202:853	Стадия	Лист	Листов
Разработал	Голышев А.В.			<i>[Signature]</i>	15.04.2025	Московская область, Г.о. Павловский Посад, участок с кадастровым номером 50:17:0030202:853	П	13.4	
Утвердил	Власов Г.З.			<i>[Signature]</i>	15.04.2025				
Н. Контроль	Авдеев В.З.			<i>[Signature]</i>	15.04.2025				
ГИП	Богомазов А.В.			<i>[Signature]</i>	15.04.2025	План 3 этажа М 1:200			

Изометрия 1 М1:400

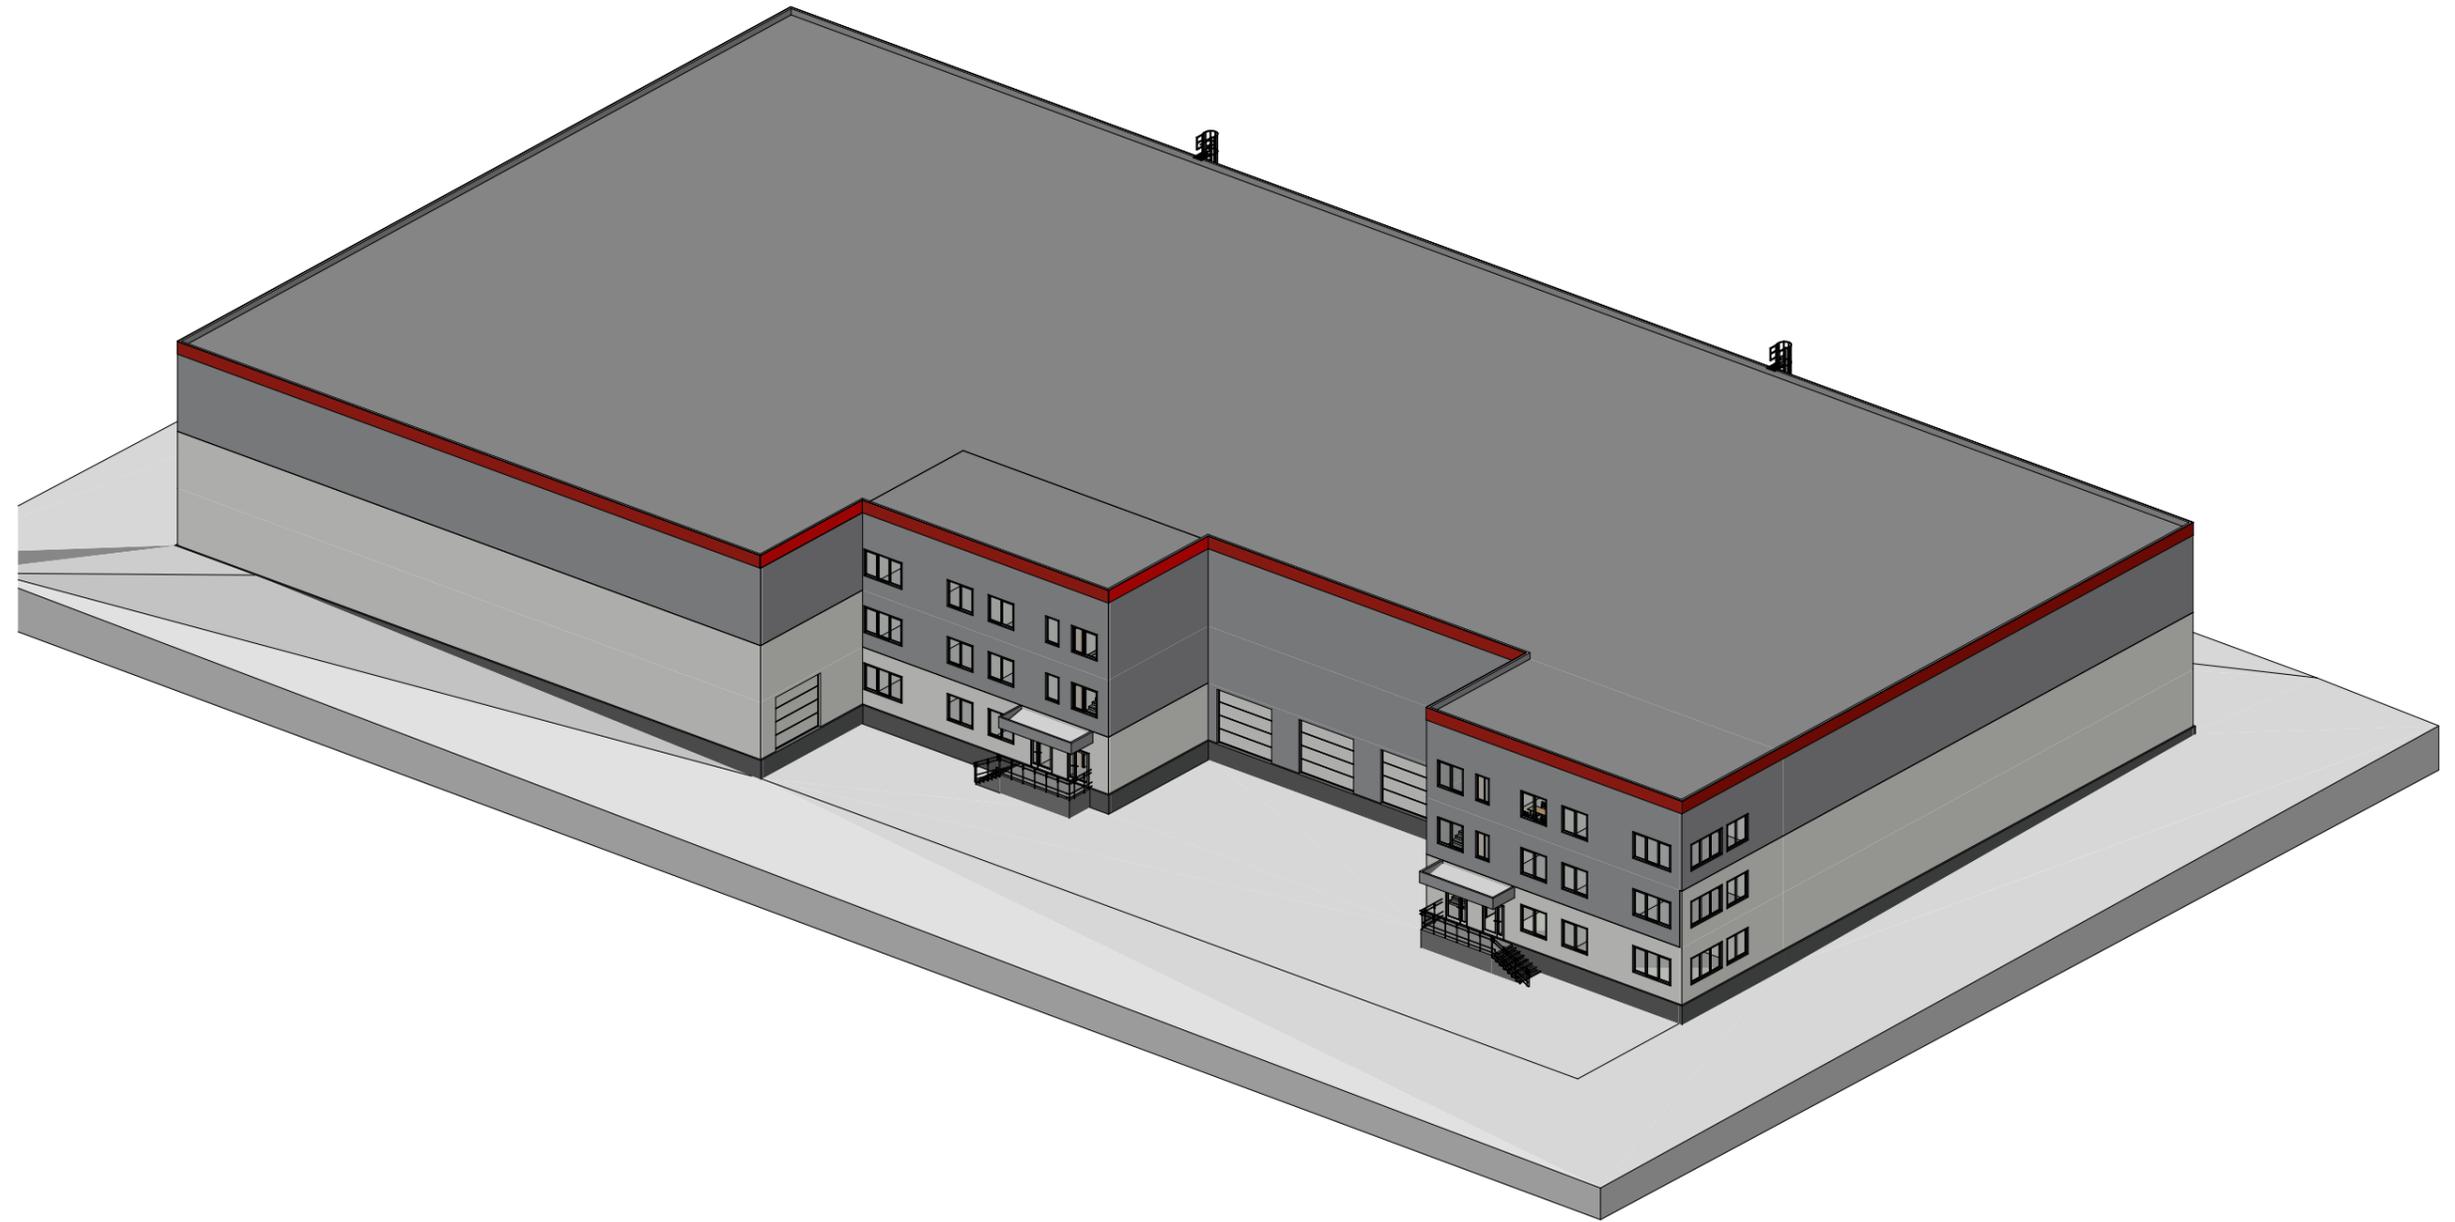


						#Пр№ - Поднабор		
						"Производственно- складской комплекс, расположенный по адресу: Московская область, Г.о. Павловский Посад, участок с кадастровым номером 50:17:0030202:853"		
						Московская область, Г.о. Павловский Посад, участок с кадастровым номером 50:17:0030202:853		
						Стадия	Лист	Листов
						П	13.6	
Изм.	Коп.уч.	Лист	№Док.	Подп.	Дата	Изометрия 1 М1:400		
Разработал		Гольцев А.В.		<i>А.В. Гольцев</i>	15.04.2025			
Утвердил		Власов Г.Э.		<i>Г.Э. Власов</i>	15.04.2025			
Н. Контроль		Авдеев В.З.		<i>В.З. Авдеев</i>	15.04.2025			
ГИП		Богомазов А.В.		<i>А.В. Богомазов</i>	15.04.2025			

Разрез 1-1 М1:100

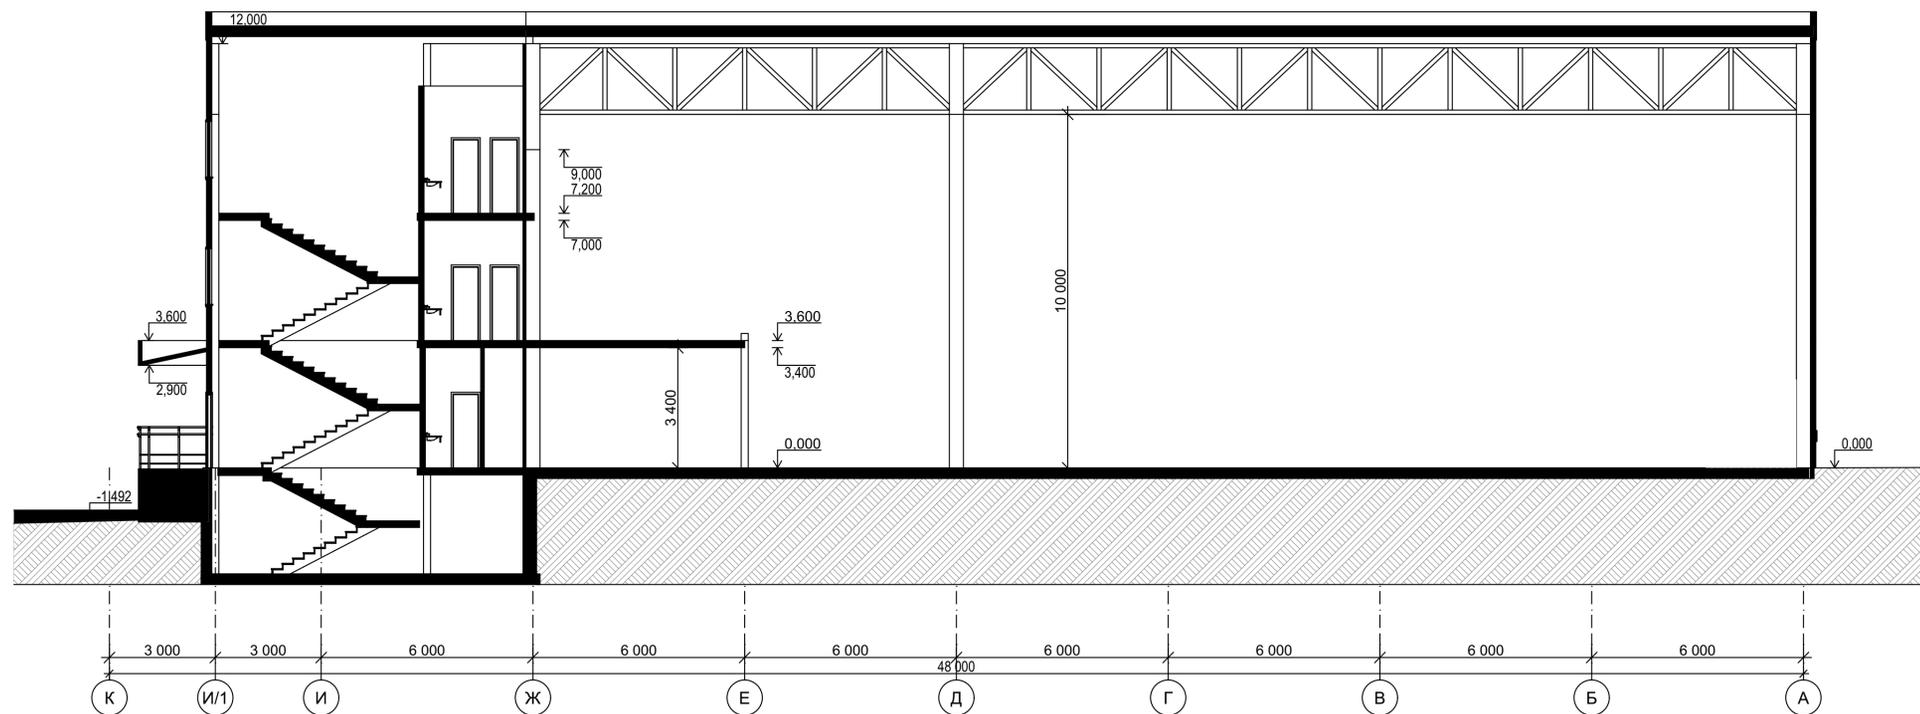

Разрез 2-2 М1:200

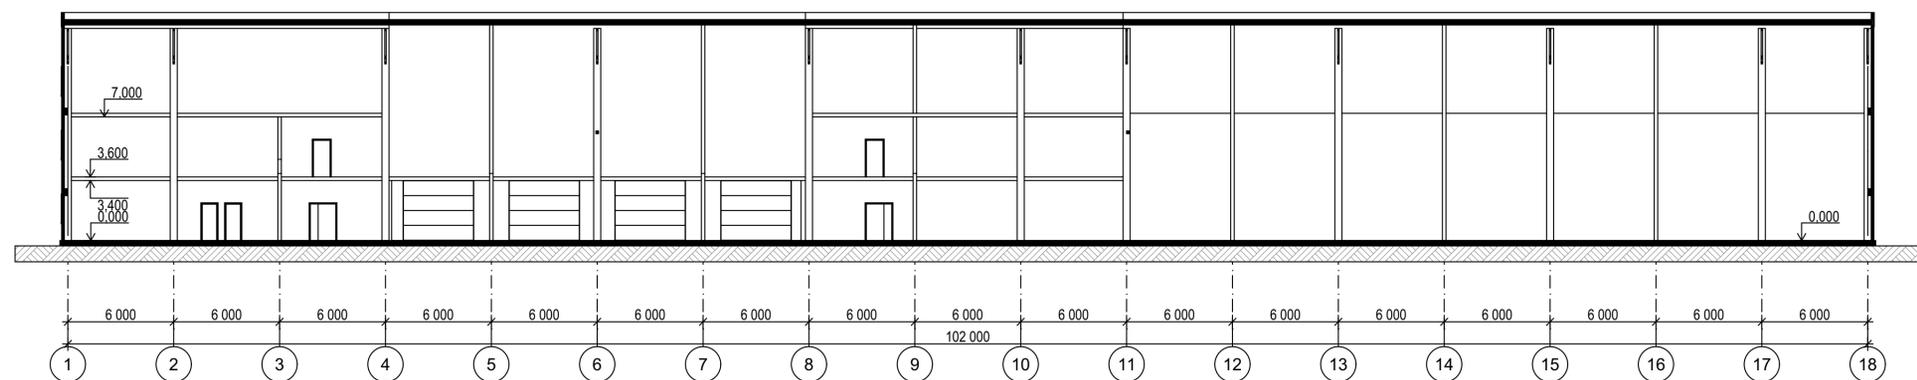

						#Пр№ - Поднабор			
						"Производственно-складской комплекс, расположенный по адресу: Московская область, Г.о. Павловский Посад, участок с кадастровым номером 50:17:0030202:853"			
Изм.	Копуч.	Лист	Надк.	Подп.	Дата	Московская область, Г.о. Павловский Посад, участок с кадастровым номером 50:17:0030202:853	Стадия	Лист	Листов
Разработал	Голышев А.В.				15.04.2025	50:17:0030202:853	П	13.7	
Утвердил	Власов Г.Э.				15.04.2025				
Н. Контроль	Авдеев В.З.				15.04.2025				
ГИП	Богомазов А.В.				15.04.2025	Разрезы			