


СОГЛАСОВАНО:

Взамен инв. N

Подпись и дата

Инв. N подл.

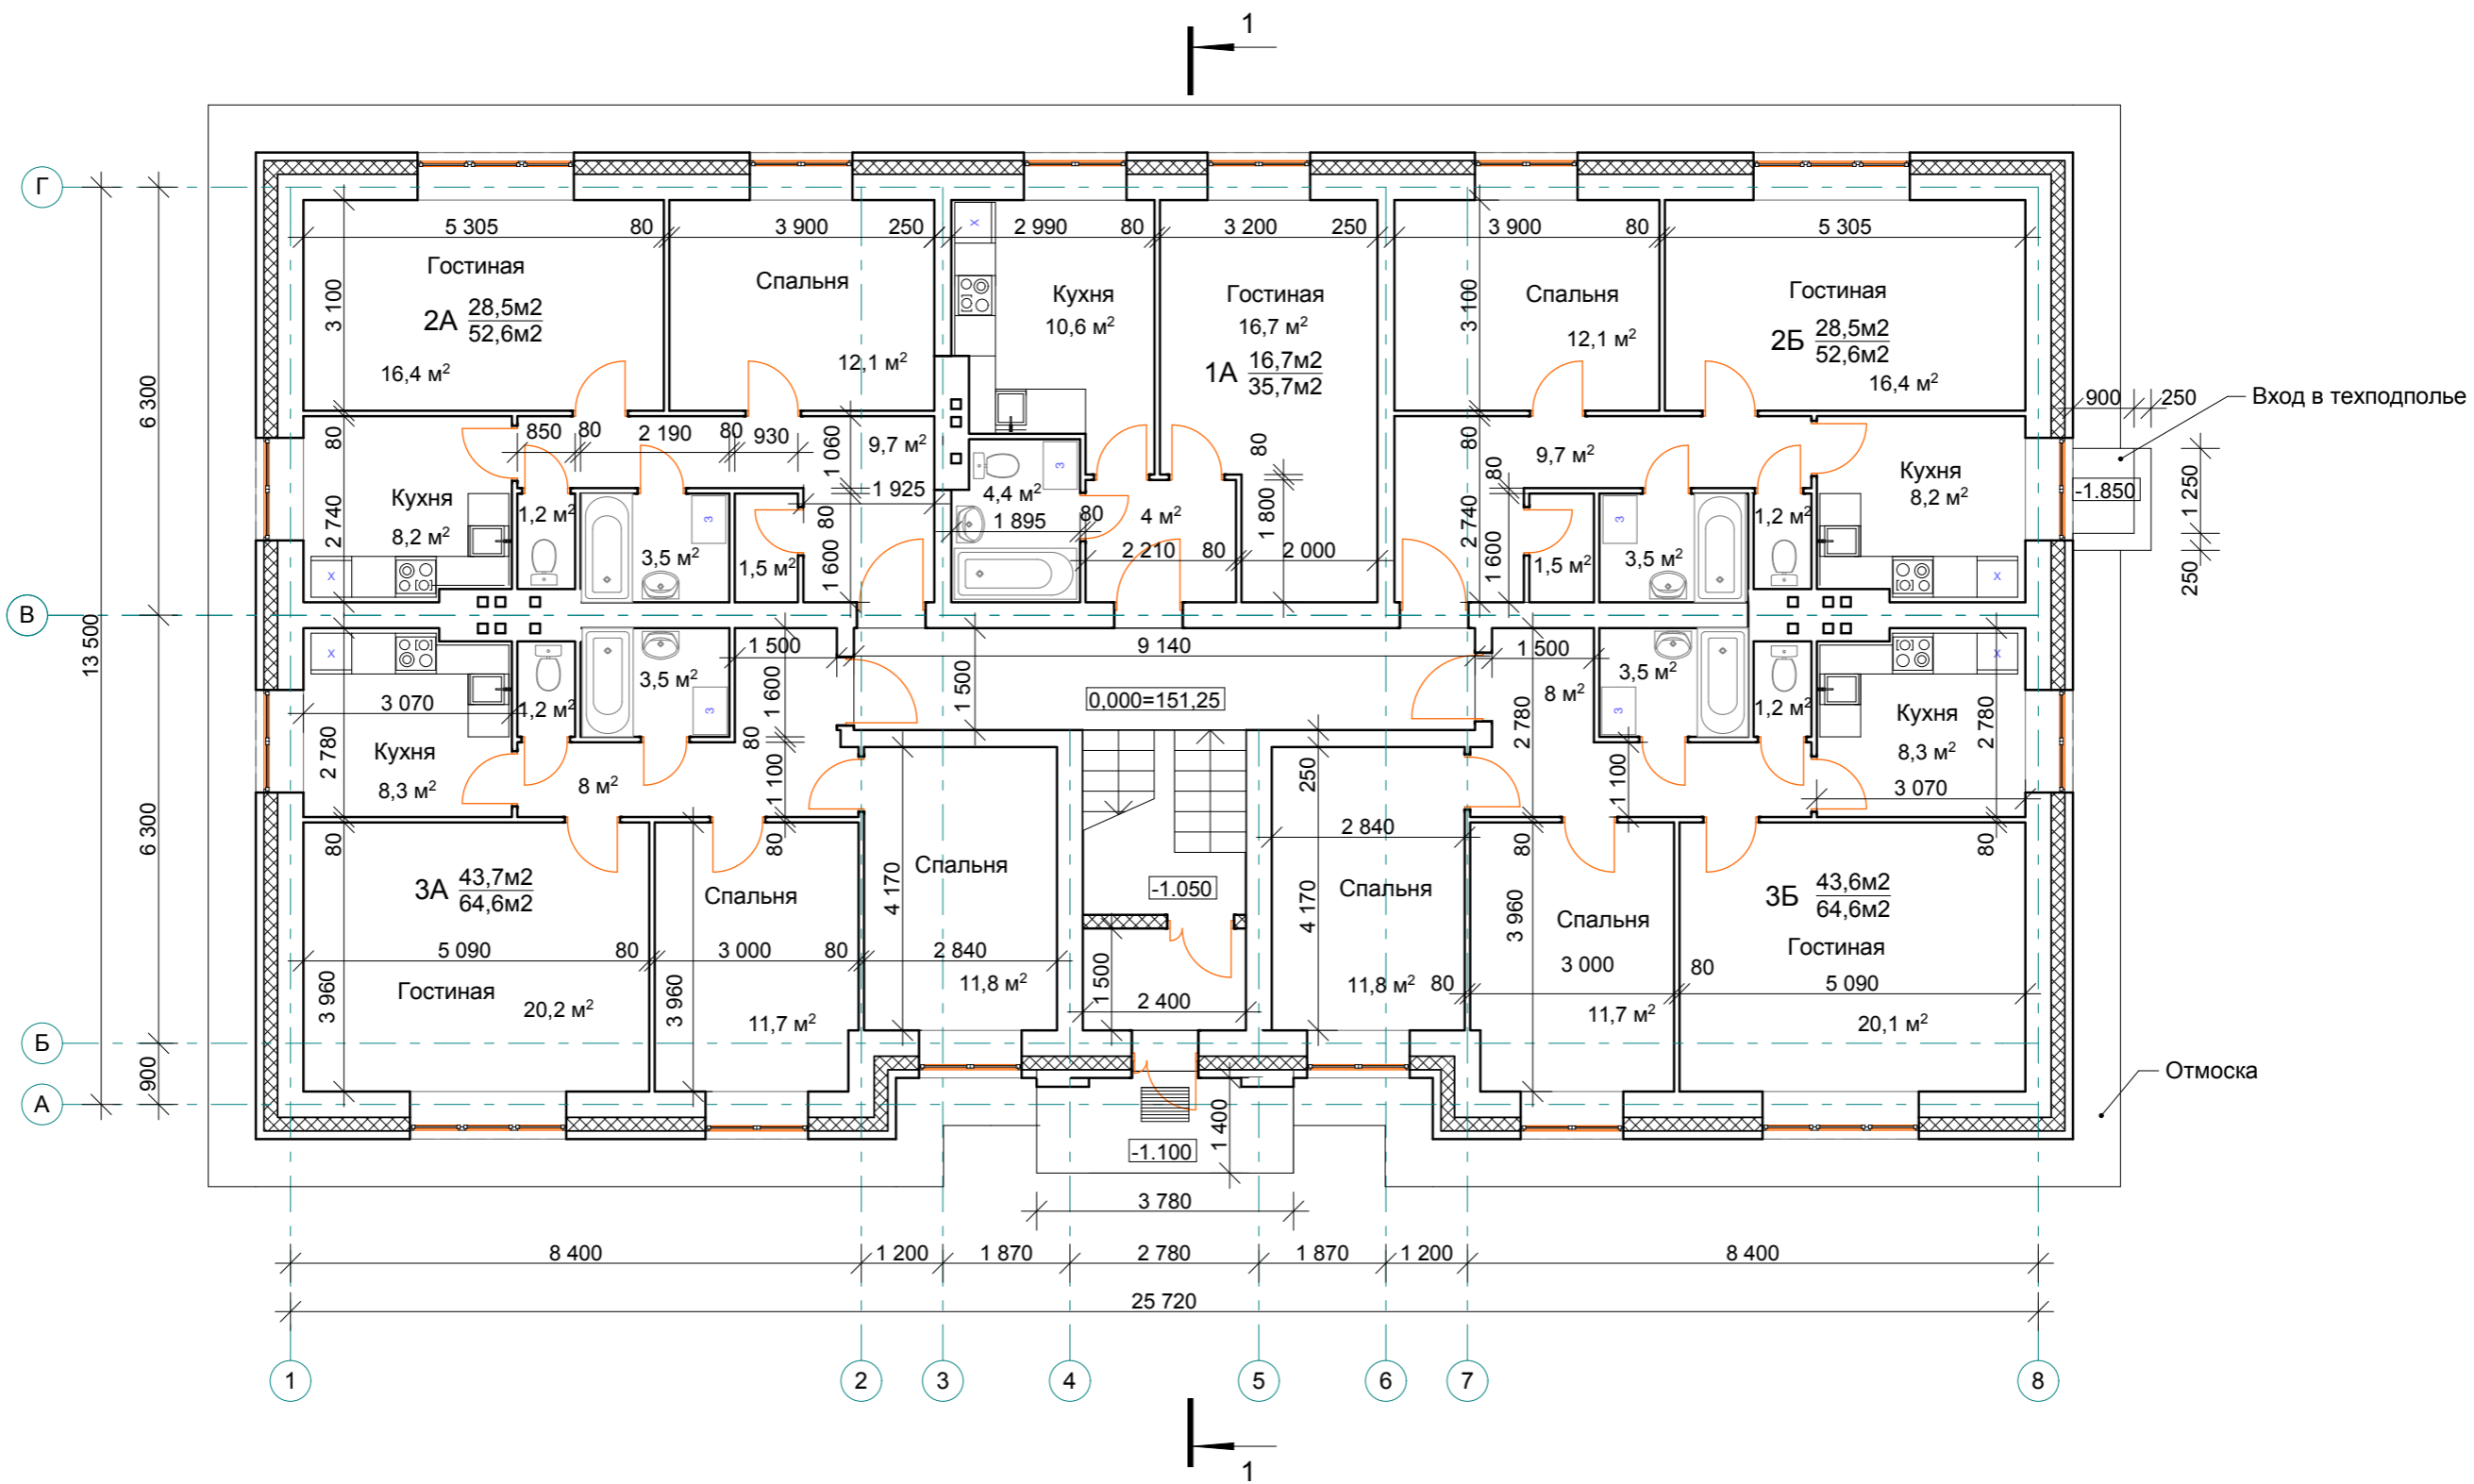

Арх.	Многоквартирный жилой дом в с. Грахово, УР		
	Стадия	Лист	Листов
План 1 этажа			