


ОАО "ЦИТП градостроительства им. Я.В. Косицкого"

Московская обл.

Дом

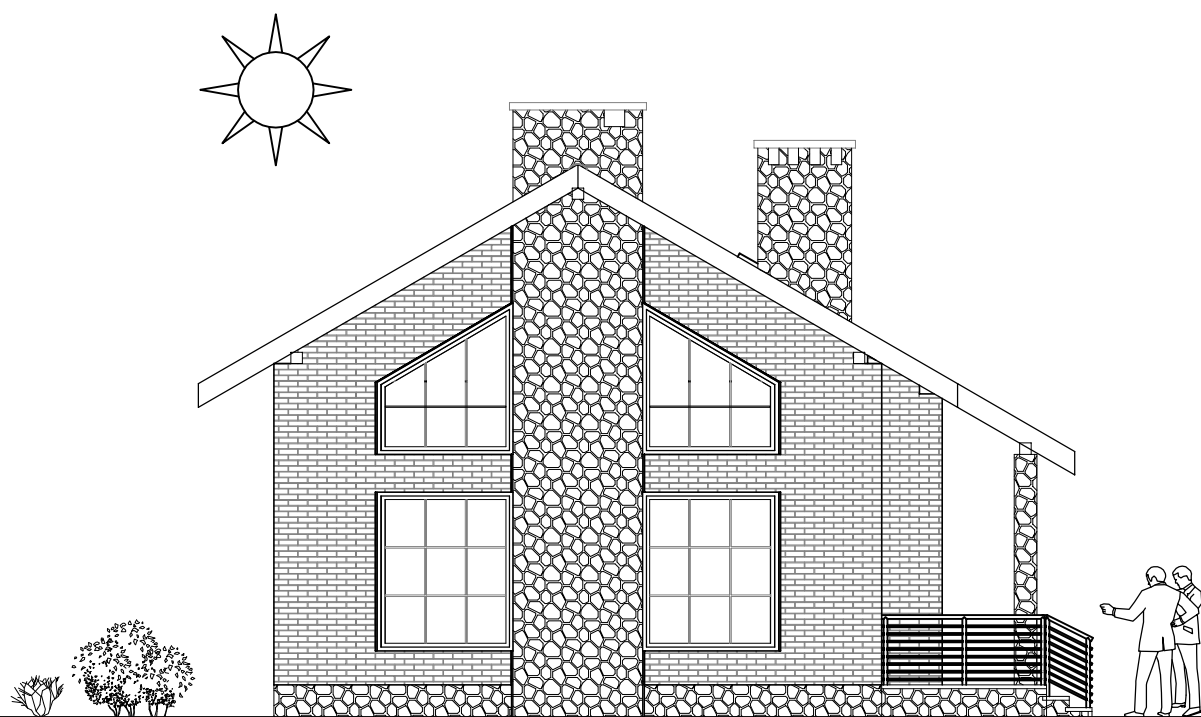

Эскизный проект
12-2013-АР

2014

ОАО "ЦИТП градостроительства им. Я.В. Косицкого"

Московская обл.

Дом

Директор
ГАП

Шарапов С.А.
Семенов Е.В.

Эскизный проект
12-2013-АР

2014

Согласовано

Инв. № подл.	Подп. и дата	Взам. инв. №

Ведомость рабочих чертежей основного комплекта

Лист	Наименование	Примечание
1	Титульный лист	
2	Общие данные. Лист 1	
3	План первого этажа	
4	План второго этажа	
5	План кровли	
6	Фасады в осях 6-1, 1-6	
7	Фасады в осях А-Г, Г-А	
8	Разрезы 1-1, 2-2	

Условные обозначения



Пенобетон



Кирпичная кладка из керамического кирпича



Железобетон



Утеплитель минераловатный

Технико-экономические показатели

Площадь застройки - 118,6 м²
 Площадь жилого здания - 185,7 м²
 Площадь квартиры - 107,7 м²
 Общая площадь - 111,7 м²
 Этажность - 2
 Высота здания - 3,4 м
 Строительный объем - 756,0 м³

Подсчет площадей согласно СП 54.13330.2011.

Согласовано

Взам. инв. №

Подп. и дата

Инв. № подл.

12-2013-AP

Московская обл.

Изм.	Кол. уч.	Лист	№ док.	Подп.	Дата
Разраб.		Шумрикова Е.		<i>Е.Шумрикова</i>	
Проверил		Семенов Е.В.		<i>Е.В.Семенов</i>	
Н.контр.					
Утвердил					


Дом

Стадия	Лист	Листов
Э	2	8

Общие данные. Лист 1



+7(495) 741-46-06 +7(495) 225-57-10

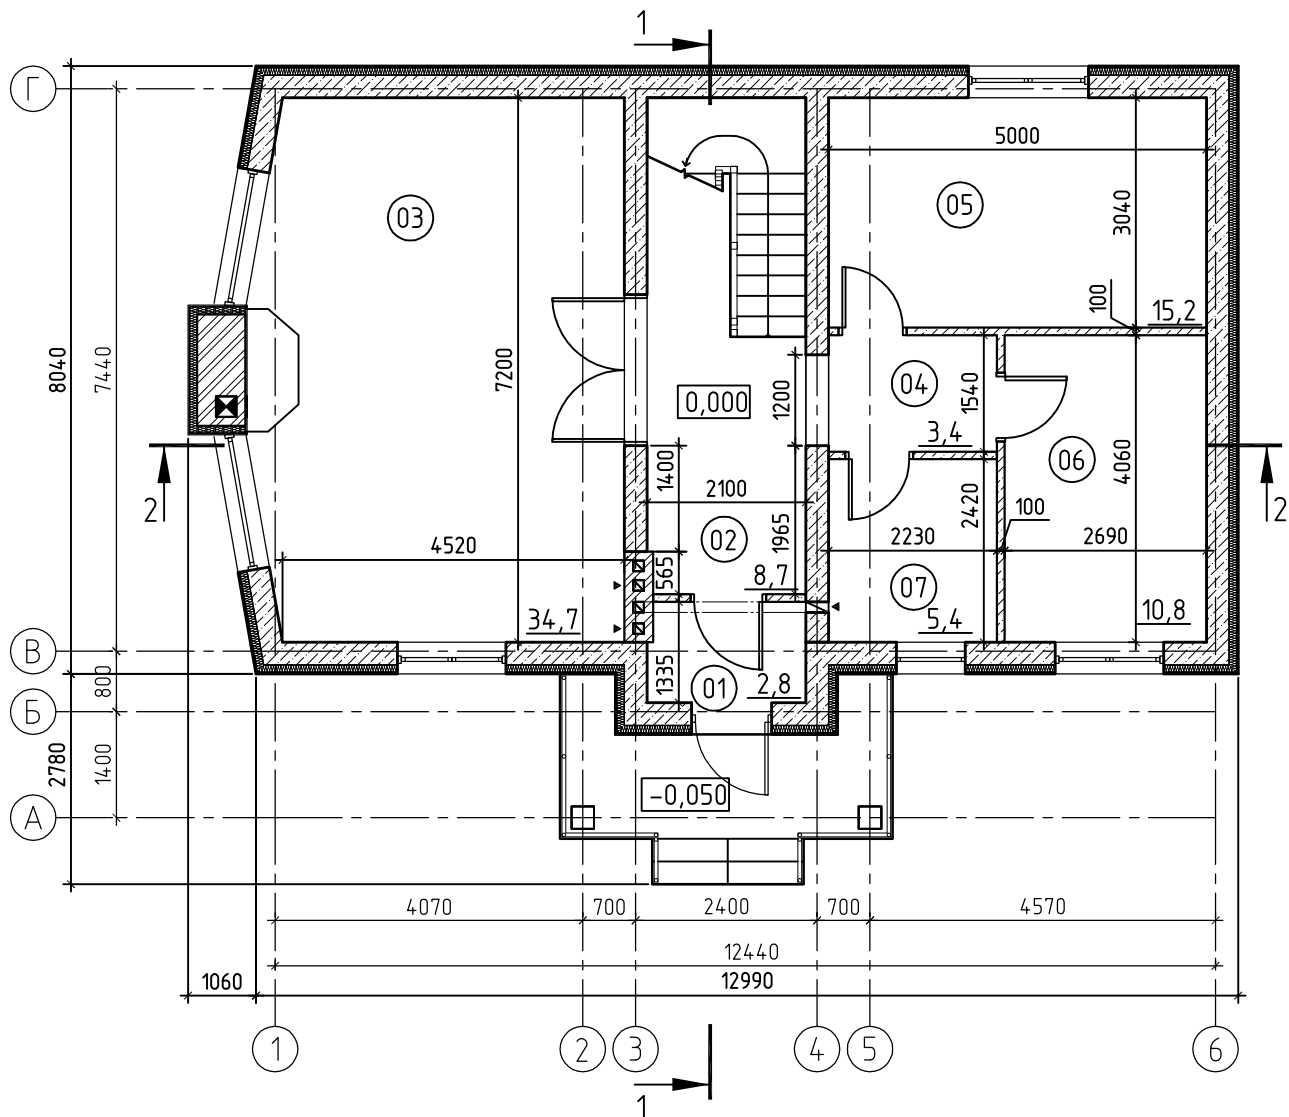

Экспликация помещений

Номер помещения	Наименование	Площадь, м2
01	Тамбур	2,8
02	Прихожая	8,7
03	Кухня-гостиная	34,7
04	Коридор	3,4
05	Спальня	15,2
06	Комната	10,8
07	Сан. Узел	5,4
		81,0

12-2013-AP

Московская обл.

Дом

План первого этажа

Стадия	Лист	Листов
Э	3	

ЭЭ ГРАДОСТРОИТЕЛЬСТВА ИМ. Я.В. КОСЫГИНО
ЦИТЛ
 ЗАО "Центральный институт теплового приборостроения и гидротехнических инж. Я.В. Косыгина"

+7(495) 741-46-06 +7(495) 225-57-10

Копировал

A4


Согласовано

Взам. инв. №

Подп. и дата

Инв. № подл.

Изм.	Кол. уч.	Лист	№ док.	Подп.	Дата
Разраб.				Шумрикова Е.	
Проверил				Семенов Е.В.	
Н.контр.					
Утвердил					

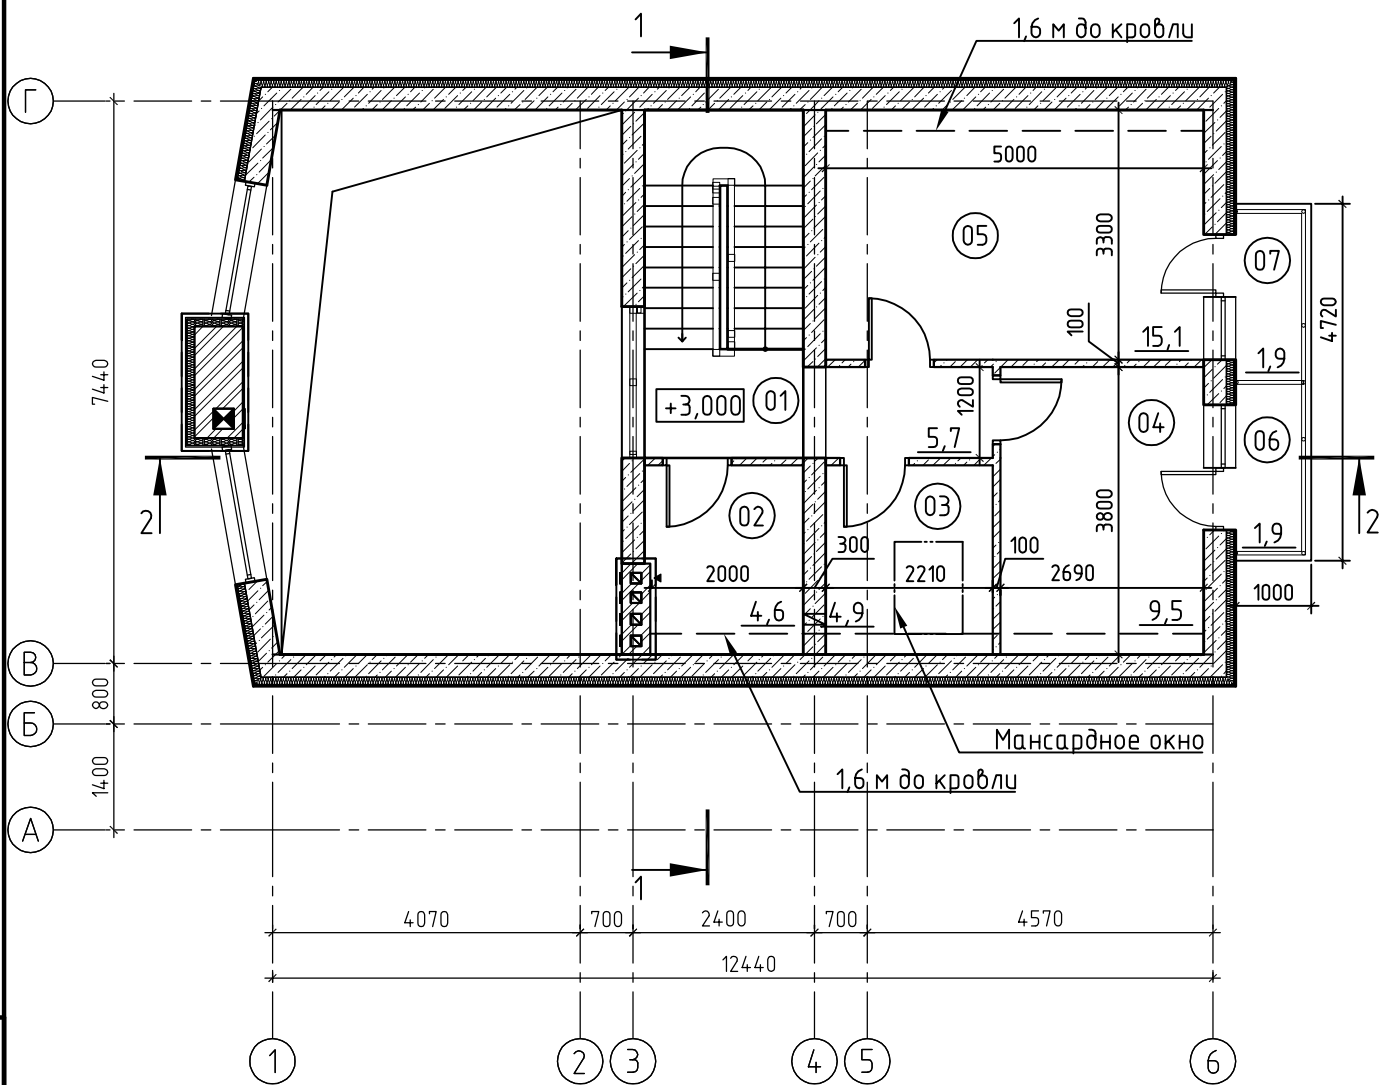

Экспликация помещений

Номер помещения	Наименование	Площадь, м2	Площадь с пониж. коэф., м2
01	Коридор	5,7	5,7
02	Ванная	4,6	3,2
03	Спальня	4,9	3,4
04	Спальня	9,5	6,6
05	Спальня	15,1	10,6
06	Балкон	1,9	0,6
07	Балкон	1,9	0,6
		43,7	30,7

Согласовано

Взам. инв. №

Подп. и дата

Инв. № подл.

12-2013-AP

Московская обл.

Изм.	Кол. уч.	Лист	№ док.	Подп.	Дата
Разраб.		Шумрикова Е.		<i>Е. Шумрикова</i>	
Проверил		Семенов Е.В.		<i>Е. Семенов</i>	
Н.контр.					
Утвердил					


Дом

Стадия	Лист	Листов
Э	4	

План второго этажа



+7(495) 741-46-06 +7(495) 225-57-10

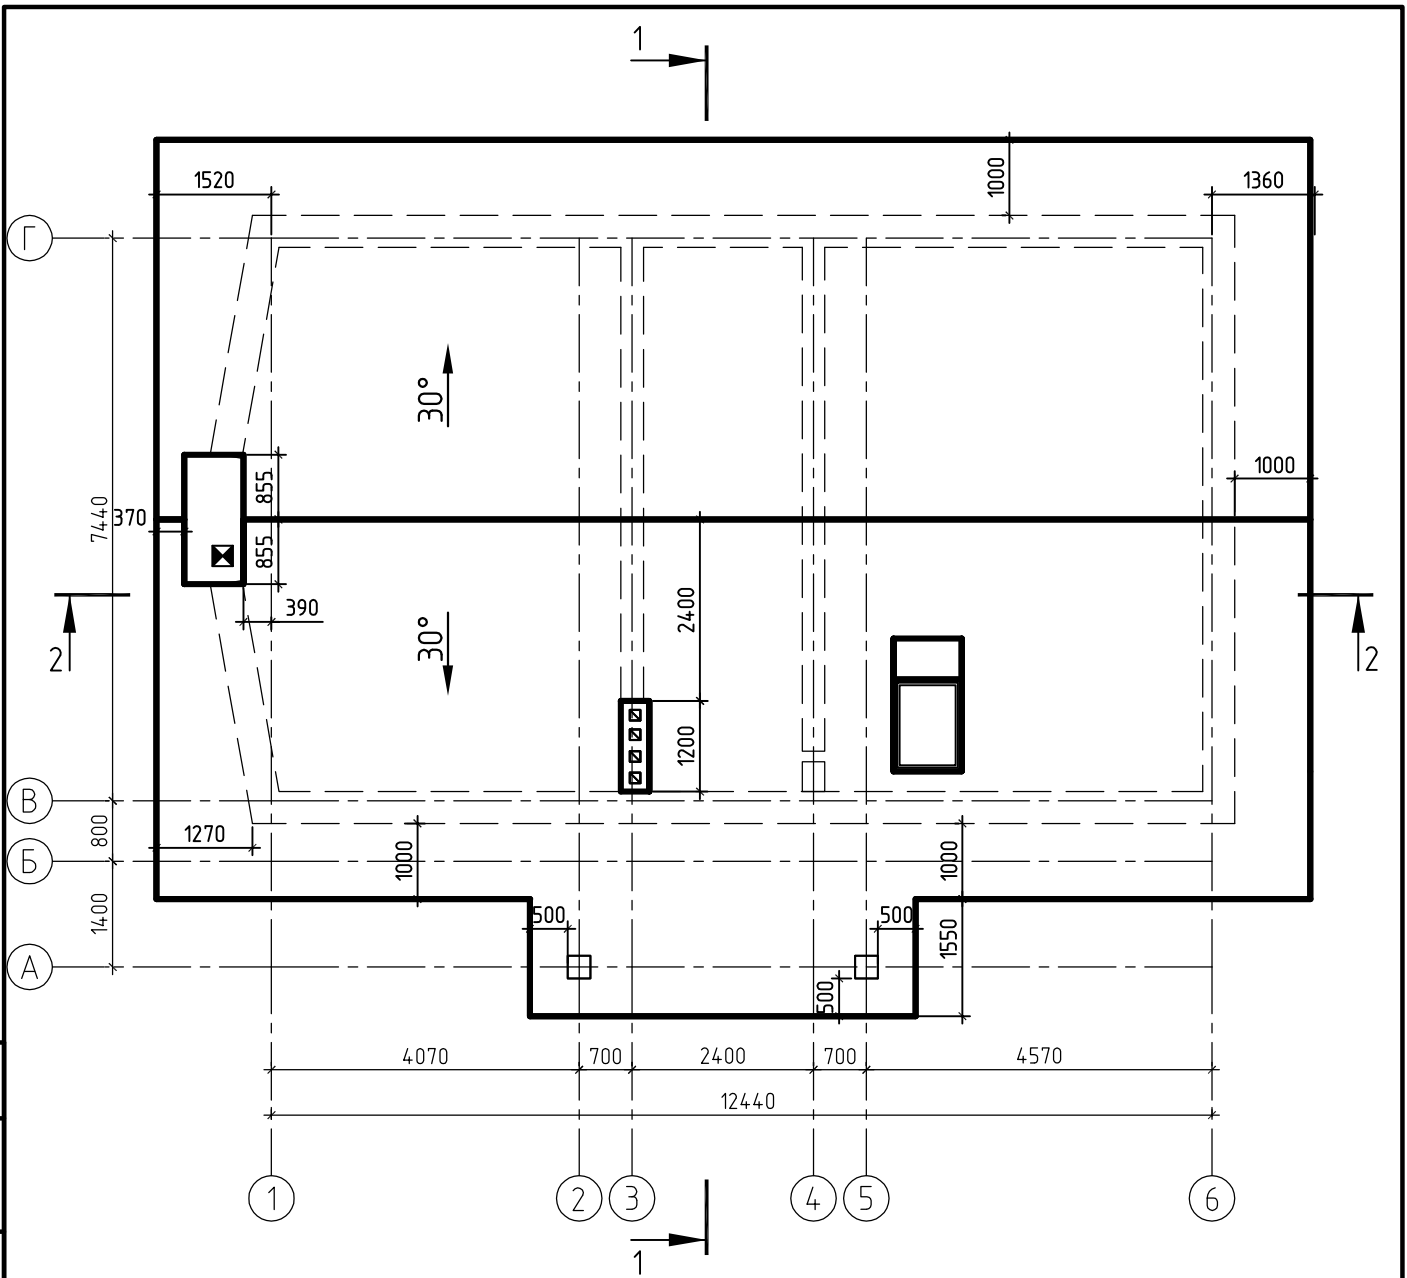

Согласовано

Взам. инв. №

Подп. и дата

Инв. № подл.

12-2013-AP

Московская обл.

Дом

План кровли

Стадия	Лист	Листов
Э	5	




+7(495) 741-46-06 +7(495) 225-57-10


Копировал

A4

Фасад в осях 6-1

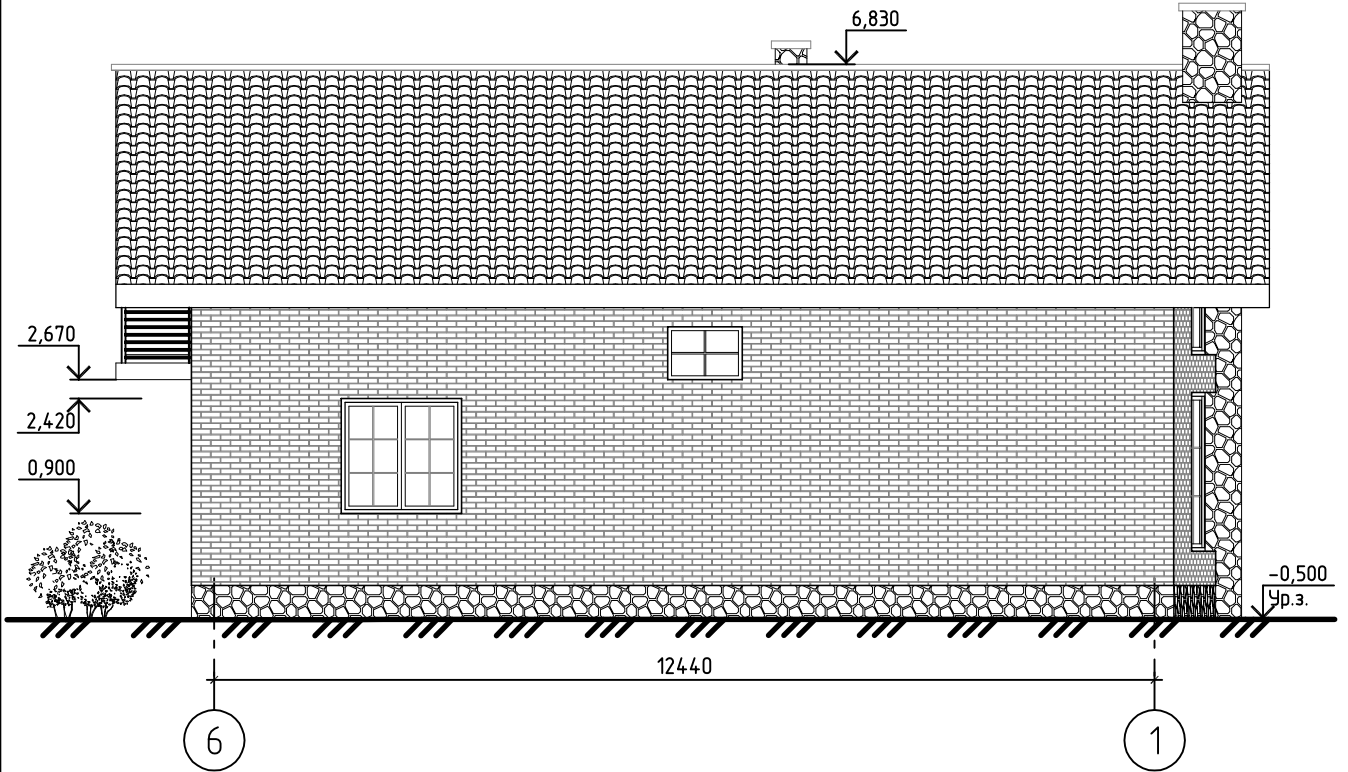

Фасад в осях 1-6

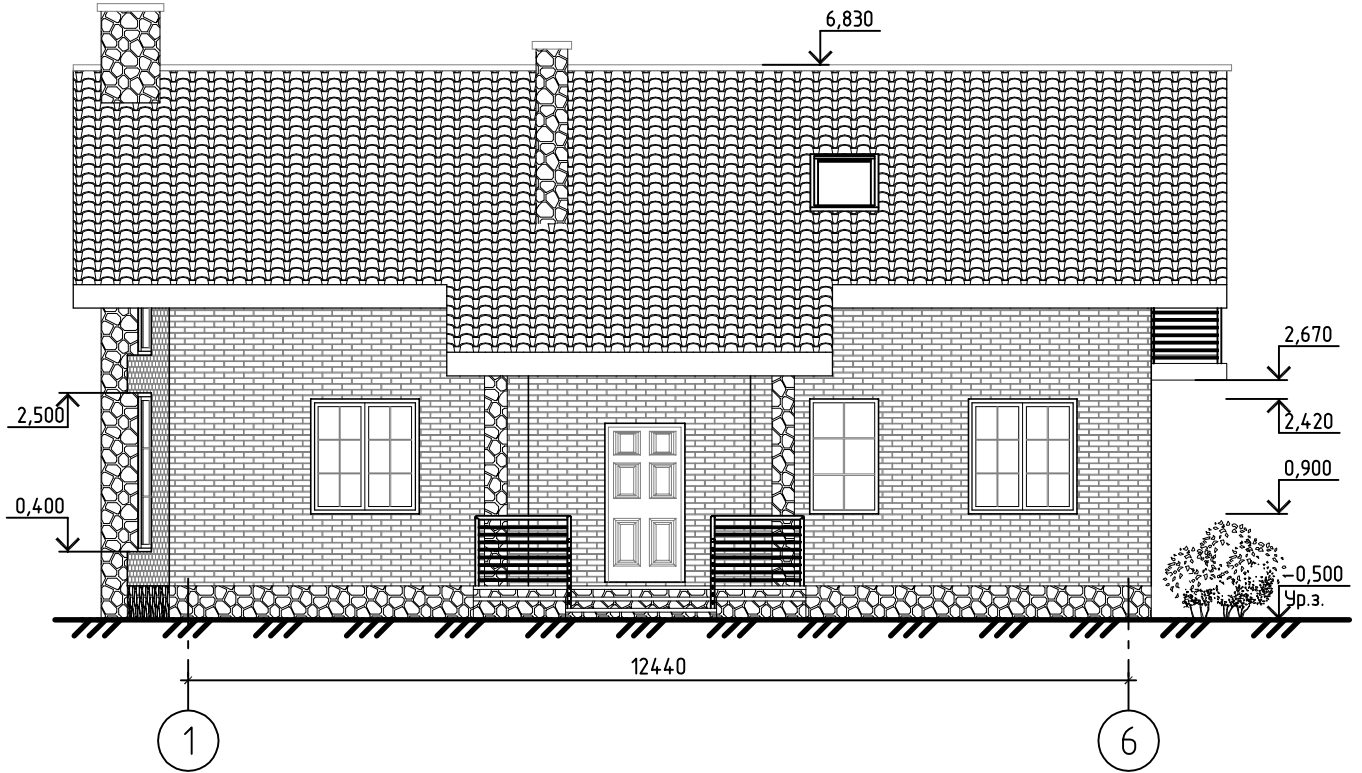

Согласовано

Взам. инв. №

Подп. и дата

Инв. № подл.

12-2013-АР

Московская обл.

Изм.	Кол. уч.	Лист	№ док.	Подп.	Дата
Разраб.		Шумрикова Е.		<i>Шумрикова Е.</i>	
Проверил		Семенов Е.В.		<i>Семенов Е.В.</i>	
Н.контр.					
Утвердил					

Дом


Стадия	Лист	Листов
Э	6	

Фасады в осях 6-1, 1-6




+7(495) 741-46-06 +7(495) 225-57-10

Фасад в осях А-Г

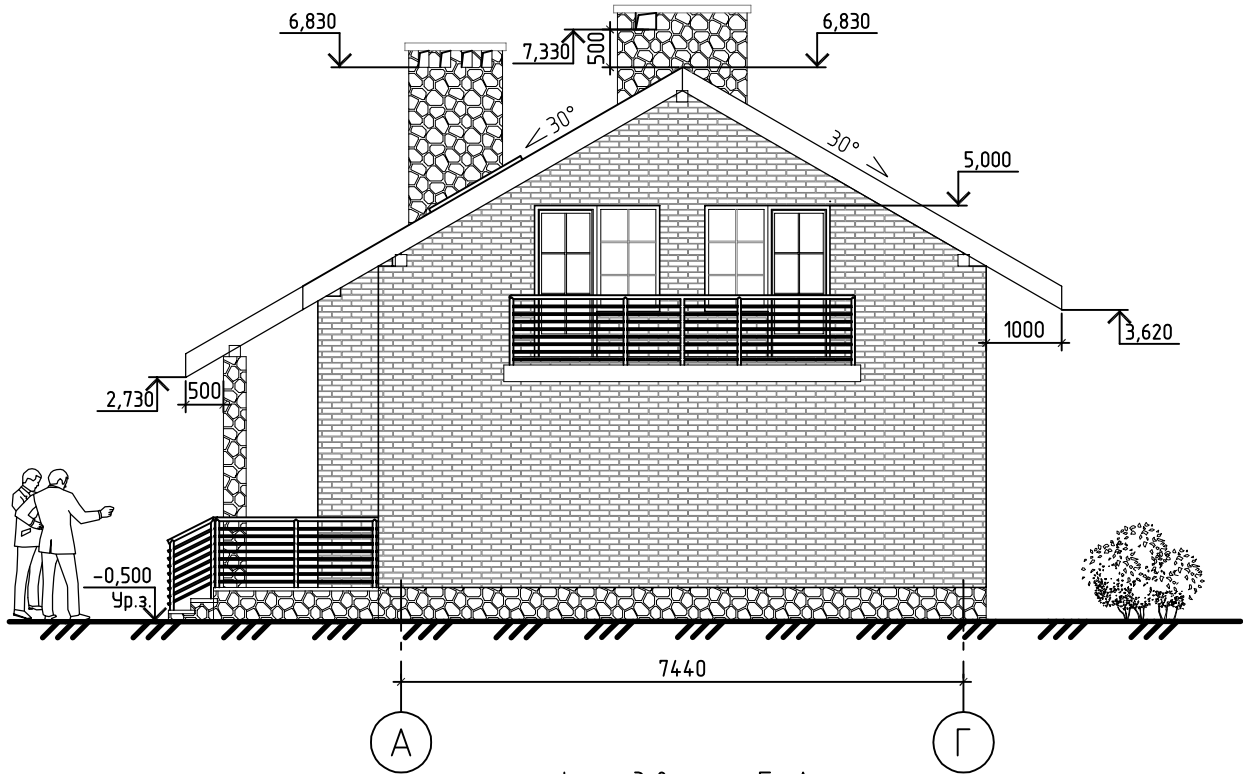

Фасад в осях Г-А

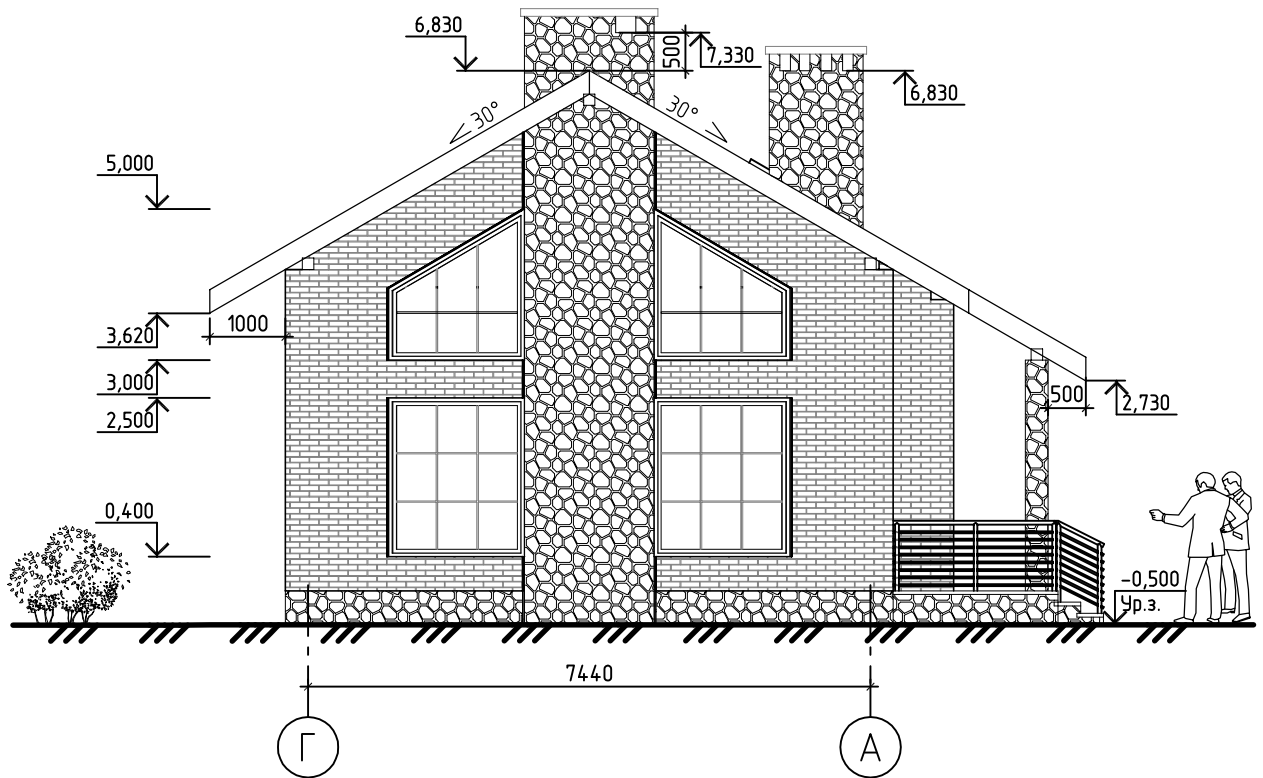

Согласовано

Взам. инб. №

Подп. и дата

Инб. № подл.

12-2013-АР

Московская обл.

Изм.	Кол. уч.	Лист	№ док.	Подп.	Дата
Разраб.		Шумрикова Е.		<i>Е. Шумрикова</i>	
Проверил		Семенов Е.В.		<i>Е. Семенов</i>	
Н.контр.					
Утвердил					


Дом

Стадия	Лист	Листов
Э	7	


Фасады в осях А-Г, Г-А



Разрез 1-1

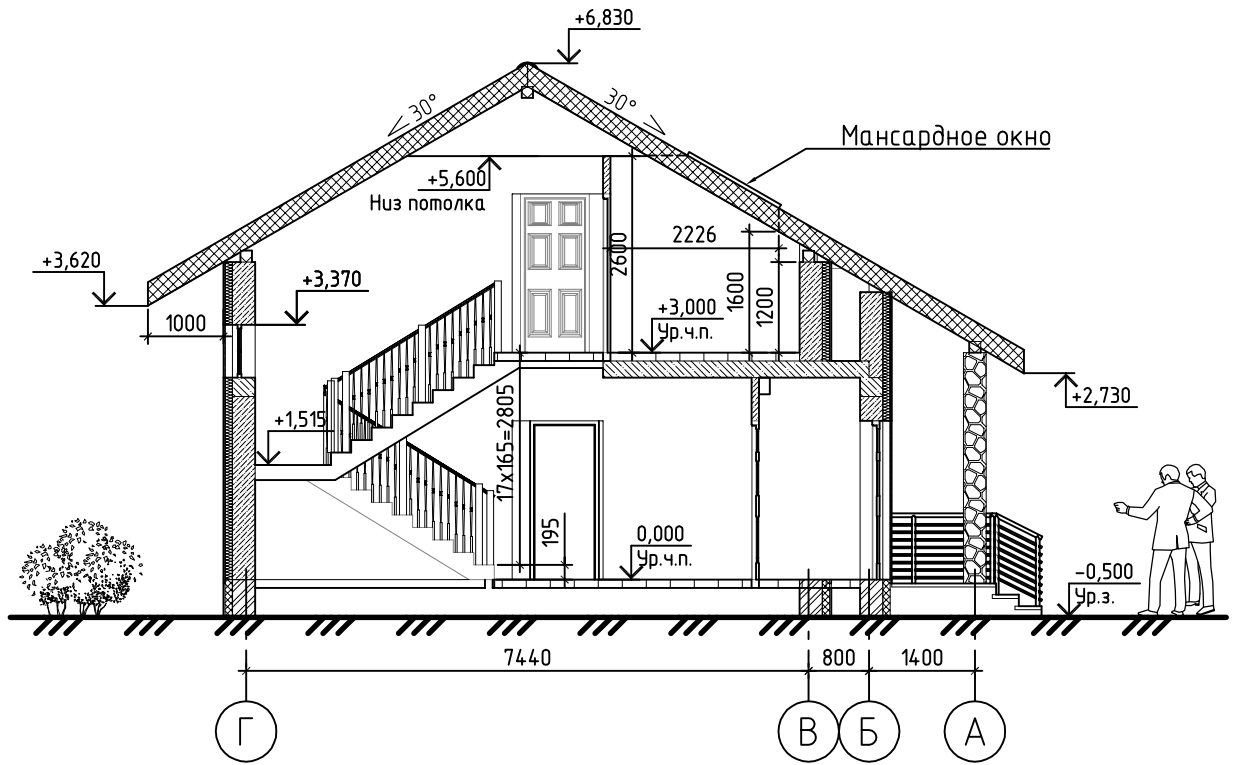

Разрез 2-2

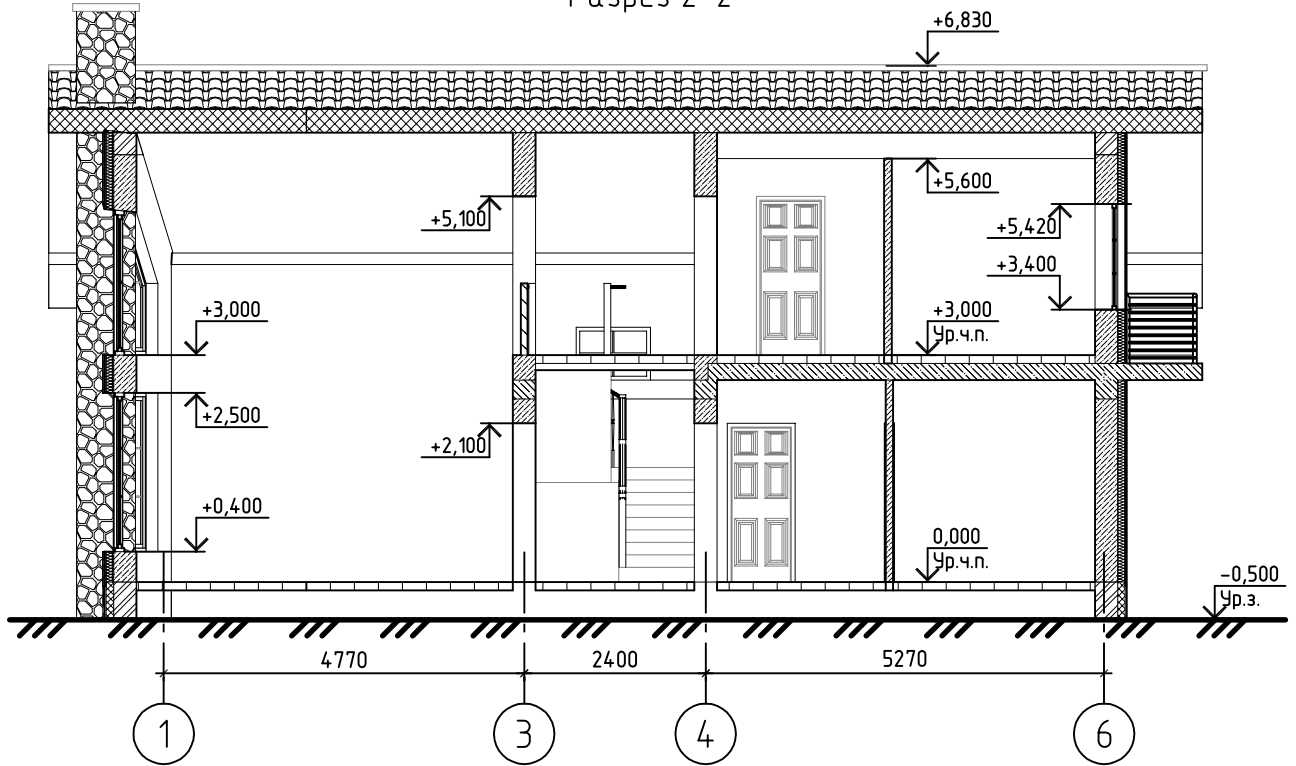

Согласовано

Взам. инв. №

Подп. и дата

Инв. № подл.

12-2013-AP

Московская обл.

Изм.	Кол. уч.	Лист	№ док.	Подп.	Дата
Разраб.		Шумрикова Е.		<i>[Signature]</i>	
Проверил		Семенов Е.В.		<i>[Signature]</i>	
Н.контр.					
Утвердил					

Дом

Разрезы 1-1, 2-2

Стадия	Лист	Листов
Э	8	

ЭЭО ЦИТА ГРАДОСТРОИТЕЛЬСТВА ИМ. Я.В. КОСЫГИНО
 ЗАО "Центральный институт теплового проектирования и гидротехники им. Я.В. Косыгина"
 +7(495) 741-46-06 +7(495) 225-57-10