

ОАО "ЦИТП градостроительства им. Я.В. Косицкого"

Московская обл.

Дом



Эскизный проект
12-2013-AP

2014

ОАО "ЦИТП градостроительства им. Я.В. Косицкого"

Московская обл.

Дом

Директор
ГАП

Шарапов С.А.
Семенов Е.В.

Эскизный проект
12-2013-АР

2014

Согласовано

Инв. № подл.

Подп. и дата

Взам. инв. №

Ведомость рабочих чертежей основного комплекта

Лист	Наименование	Примечание
1	Титульный лист	
2	Общие данные	
3	План первого этажа	
4	План второго этажа	
5	План кровли. Разрезы 1-1, 2-2	
6	Фасады	
7	Спецификация материалов	

Условные обозначения



Пенобетон



Кирпичная кладка из керамического кирпича



Железобетон



Утеплитель минераловатный

Технико-экономические показатели

Площадь застройки – 152,6 м²
 Площадь жилого здания – 184,0 м²
 Площадь квартиры – 155,1 м²
 Общая площадь – 160,3 м²
 Этажность – 2
 Высота здания – 3,4 м
 Строительный объем – 1100,0 м³

Подсчет площадей согласно СП 54.13330.2011.

Согласовано

Взам. инв. №

Подп. и дата

Инв. № подл.

12-2013-AP

Московская обл.

Изм.	Кол. уч.	Лист	№ док.	Подп.	Дата
Разраб.		Шумрикова Е.		<i>Е.В. Шумрикова</i>	
Проверил		Семенов Е.В.		<i>Е.В. Семенов</i>	
Н.контр.					
Утвердил					

Дом

Стадия	Лист	Листов
Э	2	7


Общие данные



+7(495) 741-46-06 +7(495) 225-57-10

Согласовано

Инв. № подл. Подп. и дата Взам. инв. №

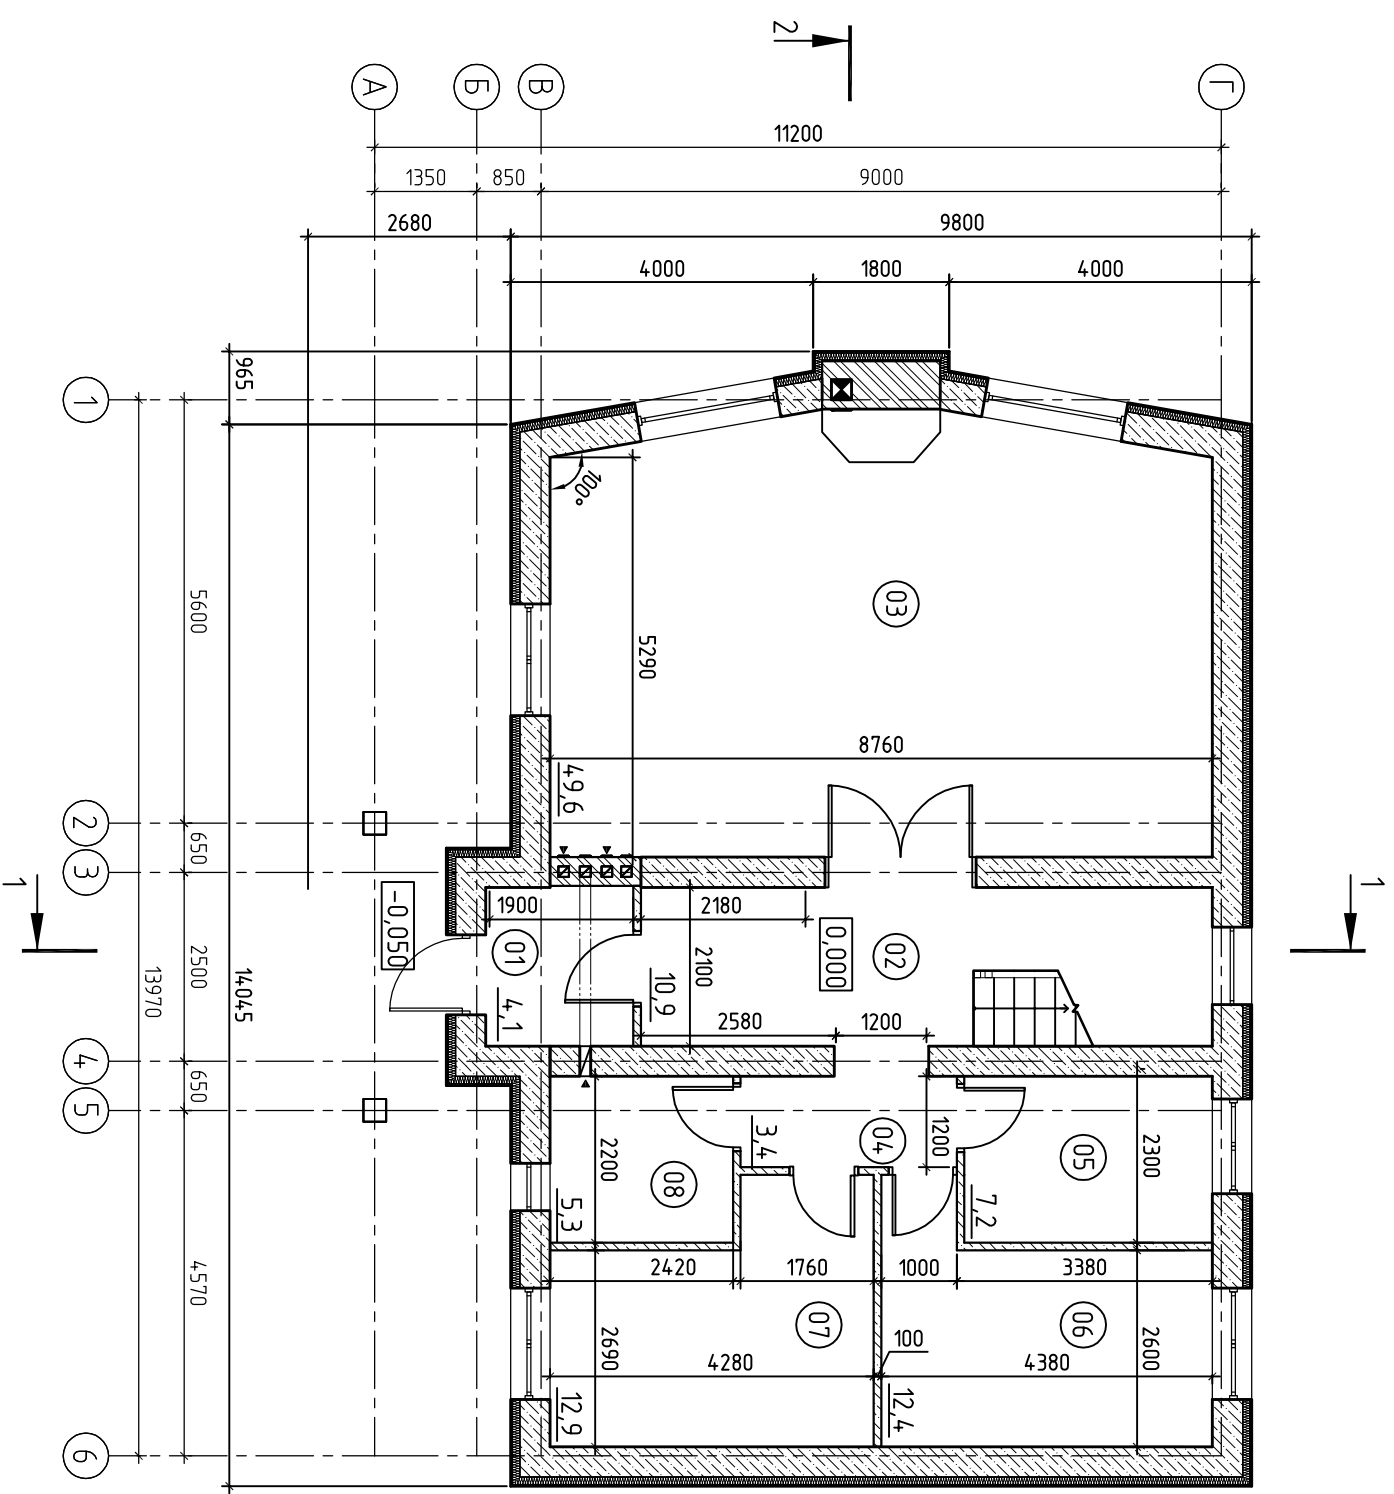


Экспликация помещений	
Номер поме- щения	Наименование
01	Тамбур
02	Прихожая
03	Кухня-столовая
04	Коридор
05	Спальня 1
06	Спальня 2
07	Спальня 3
08	Сан. Узел
	Площадь, м2
	4,1
	10,9
	49,6
	3,4
	7,2
	12,4
	12,9
	5,3
	105,8

Изм. Кол.уч. Лист		№ док.		Подп.		Дата	
Разраб. Ширякова Е.							
Проектир. Семенов Е.В.				<i>[Signature]</i>			
Н.контр.							
Утвердил							
Московская обл.							
Дом							
План первого этажа							
12-2013-AP							
Стация	Лист	Листов					
Э	3						




Инв. № подл.	Подп. и дата	Взам. инв. №			
--------------	--------------	--------------	--	--	--

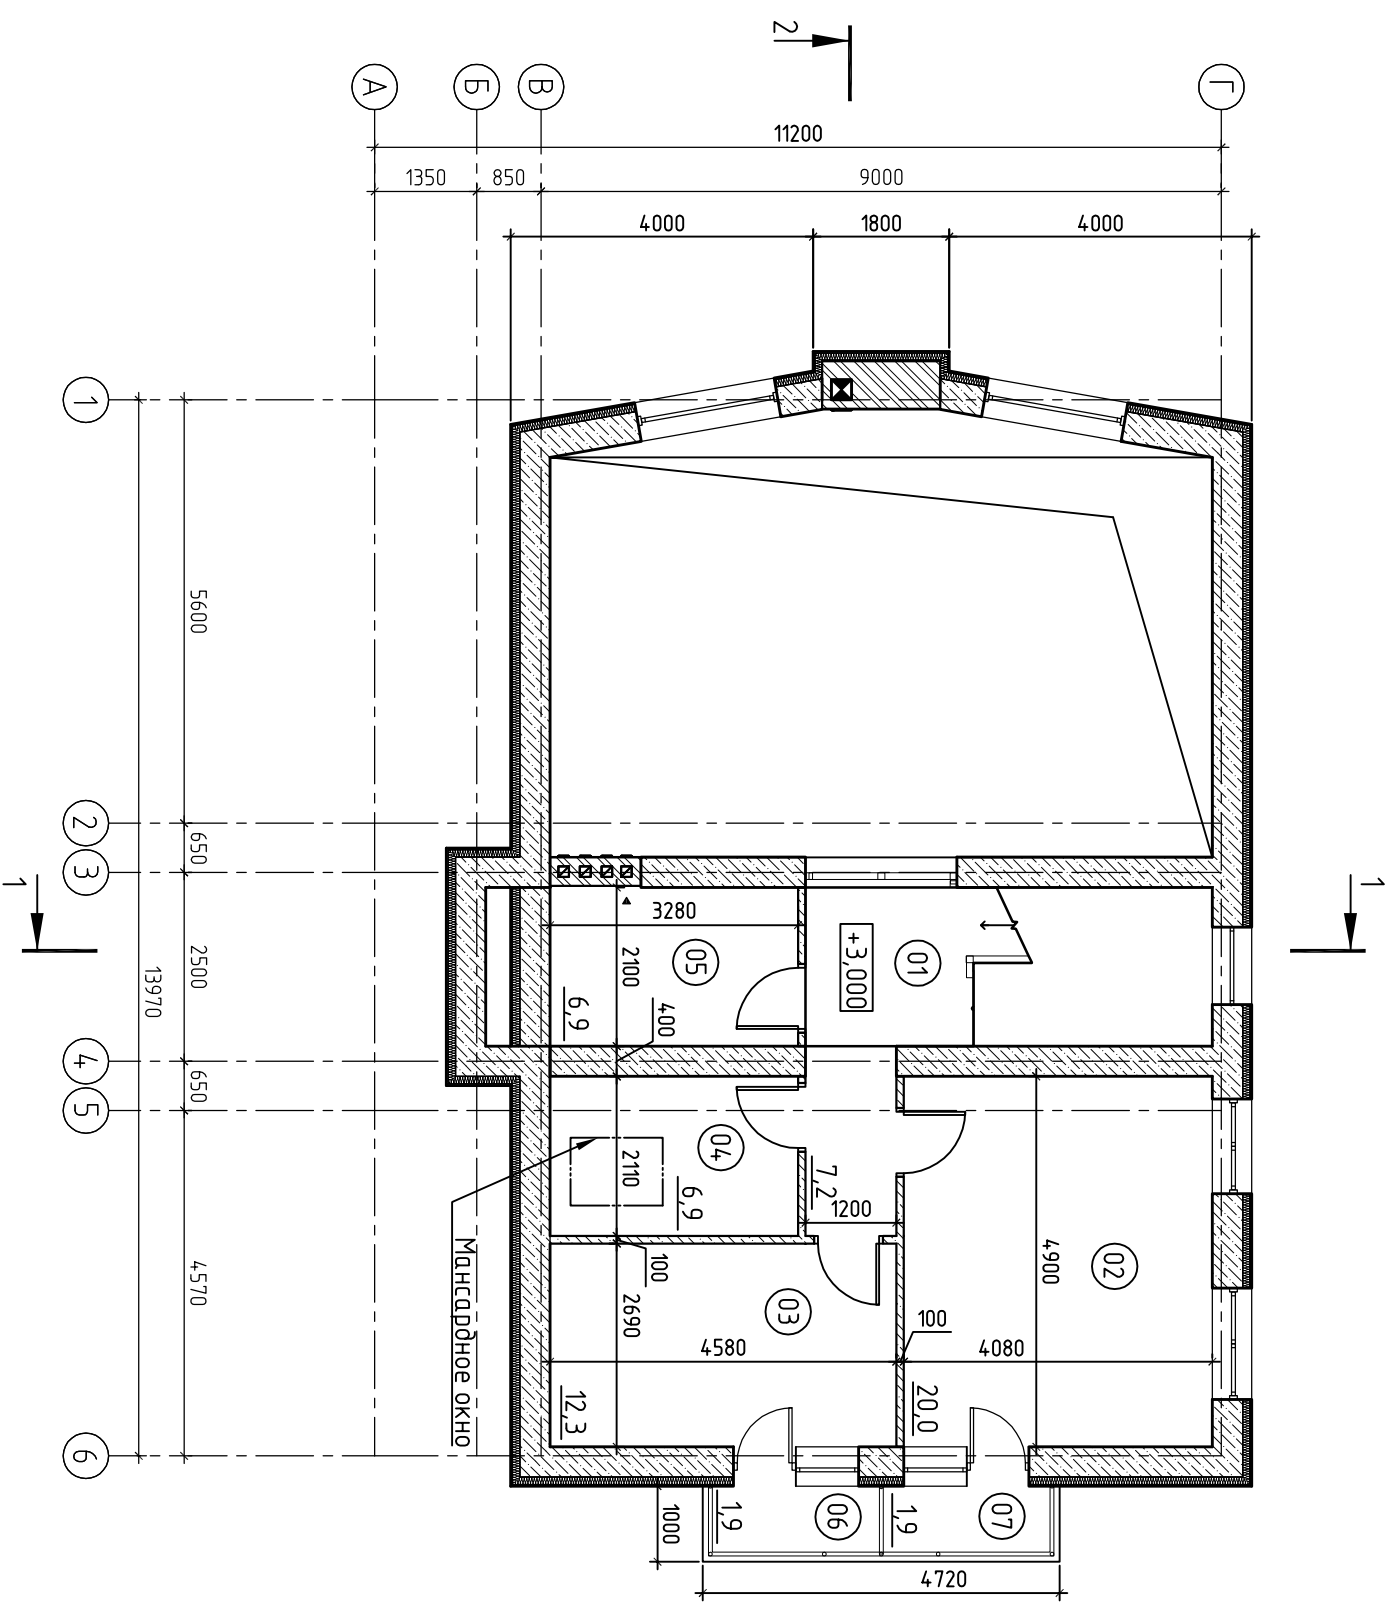


Экспликация помещений		Площадь, м2
Номер помещения	Наименование	
01	Коридор	7,2
02	Спальня 1	20,0
03	Спальня 2	12,3
04	Спальня 3	6,9
05	Ванная	6,9
06	Балкон	1,9
07	Балкон	1,9
		57,2

Изм.		Кол.уч.	Лист	№ док.	Подп.	Дата	Московская обл. Дом План второго этажа	12-2013-AP 3 4
Разраб.	Ширякова Е.							
Проектир.	Семенов Е.В.							
Н.контр.								
Утвердил								


Фасад в осях 6-1

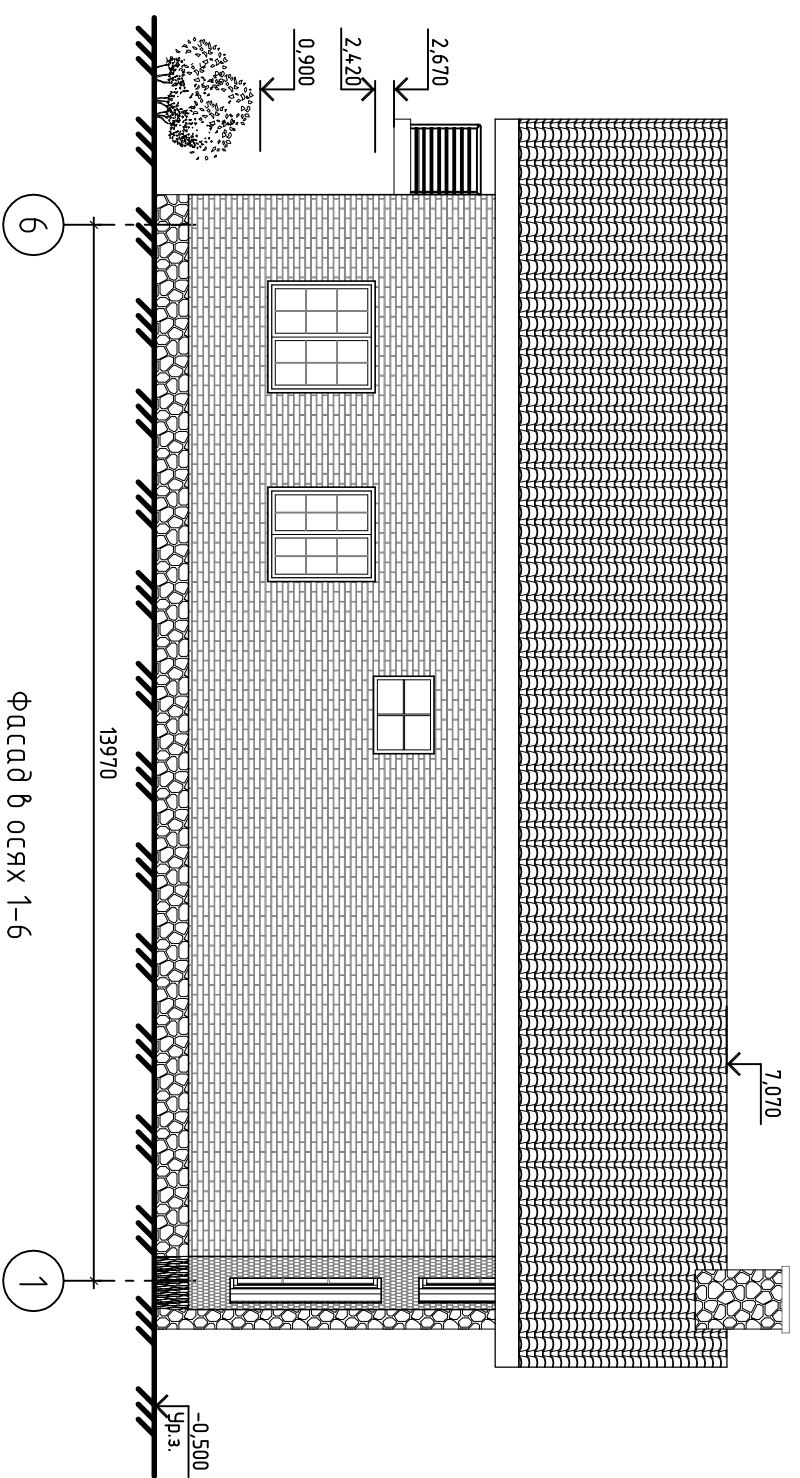


Фасад в осях 1-6

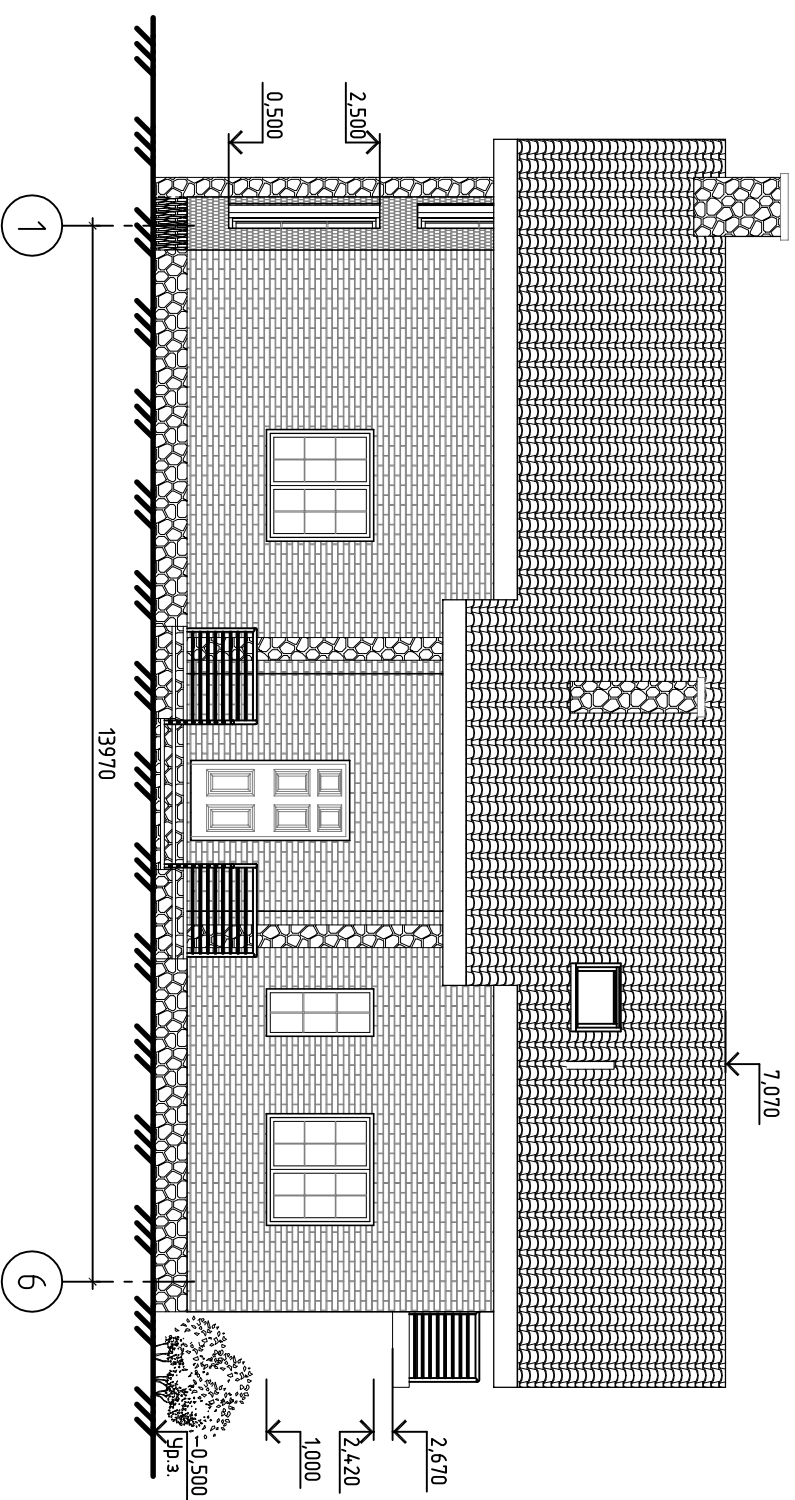

Фасад в осях А-Г

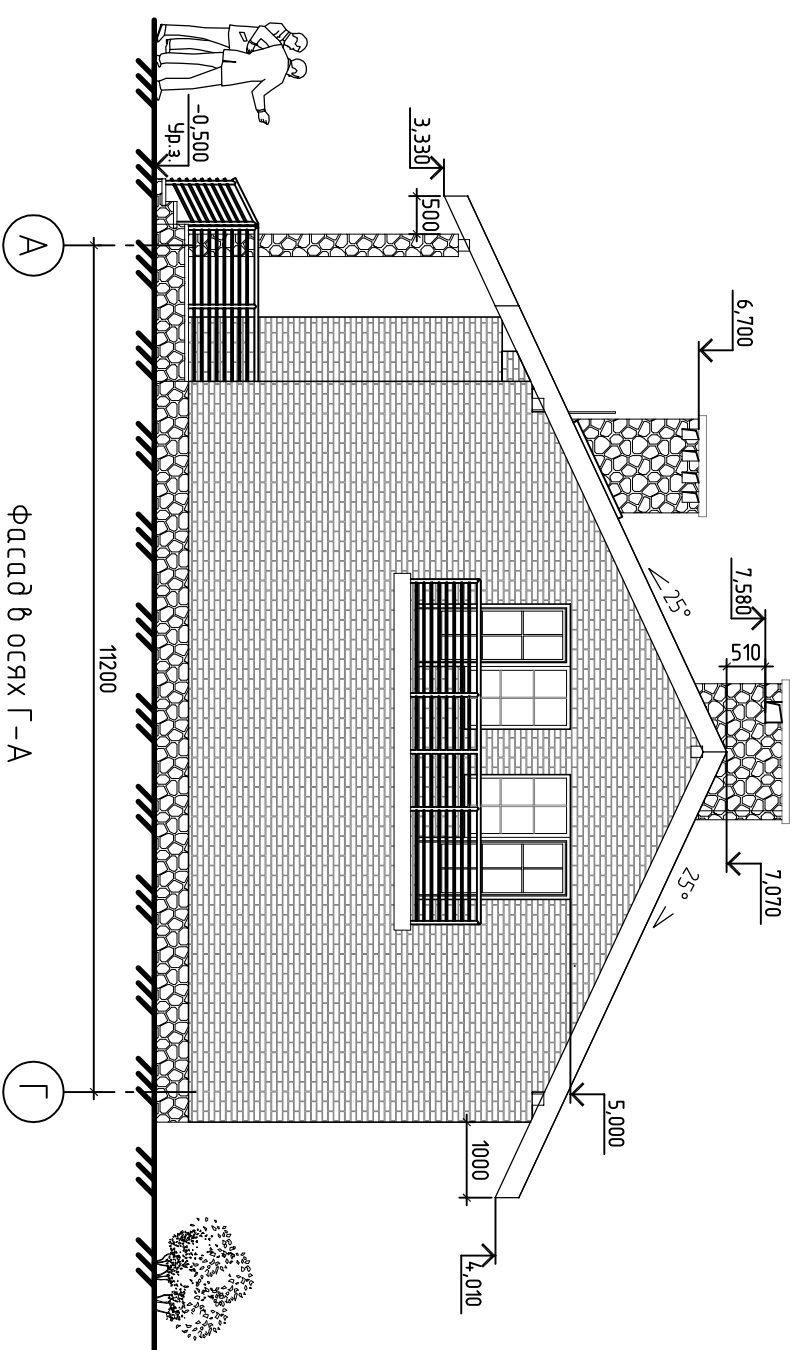

Фасад в осях Г-А

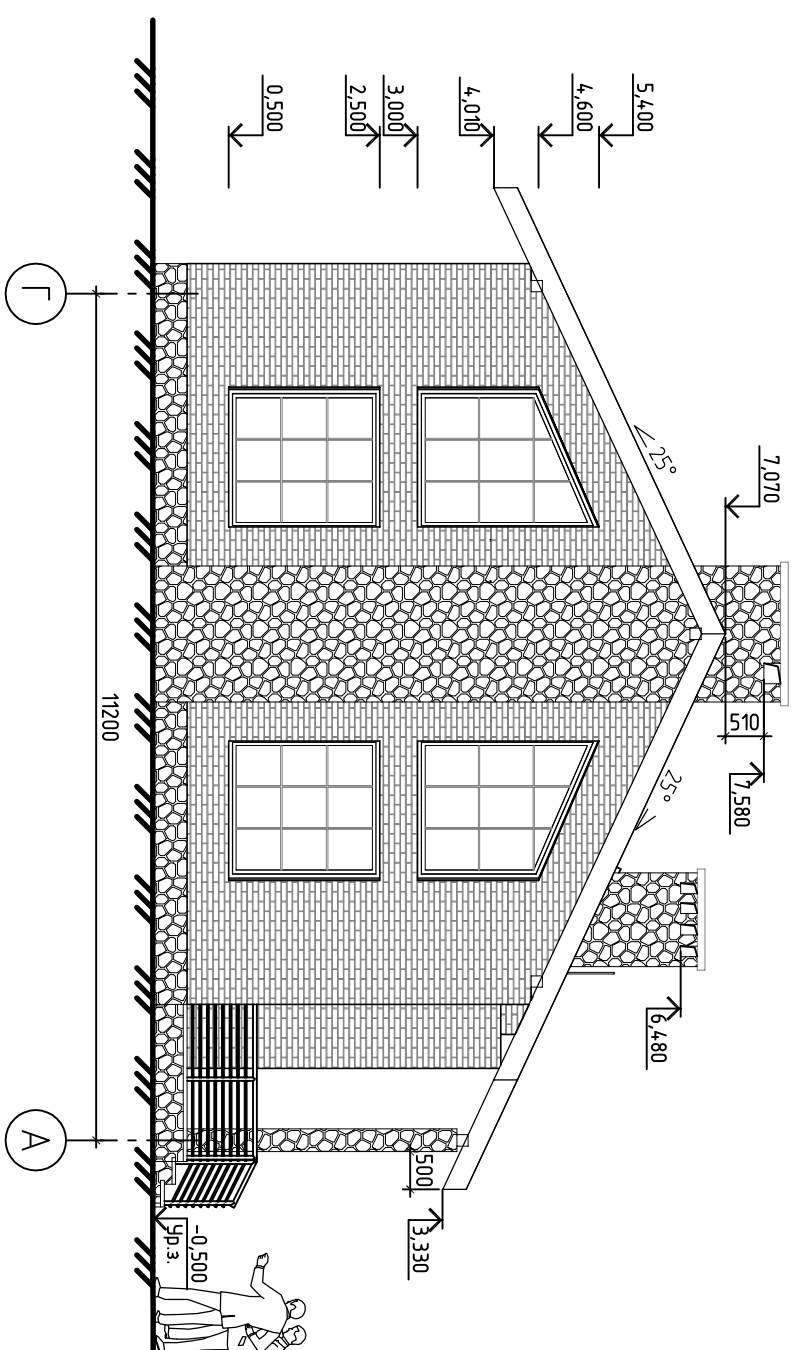

Согласовано

Инв. № подл.	Подп. и дата	Взам. инв. №			

Изм.		Кол.уч.	Лист	№ док.	Подп.	Дата
Разраб.		Шурикова Е				
Пробери		Семенов Е.В.				
Н.контр.						
Утвердил						
Московская обл.						
Дом						
Фасады						
Стация		Лист	Листов			
Э		6				
12-2013-АР						
Копировал						

