


Экспликация помещений

Номер пом.	Наименование	Площадь, м2	Кат. пом.
1	Коридор	18.7	
2	Кабинет	154.5	
3	Бытовое помещение	9.3	
4	Лестничная клетка	19,1	
5	Коридор	17.6	
6	Кабинет	11.8	
7	Трансформаторная	10.6	
8	Коридор	5.7	
9	Кабинет	60.3	
10	Коридор	26.0	
11	Кабинет	74.6	
12	Коридор	44.3	
13	Коридор	10.6	
14	Кабинет	31.95	
15	Кабинет	15.5	
16	Коридор	4.6	
17	Кабинет	25.2	
18	Кабинет	35.2	
19	Кабинет	31.1	


						001-AP			
						Наименование объекта (адрес)			
Изм.	Кол.уч.	Лист	№Док.	Подп.	Дата	Наименование проекта	Стадия	Лист	Листов
							п		
						План 1 этажа	Название организации		

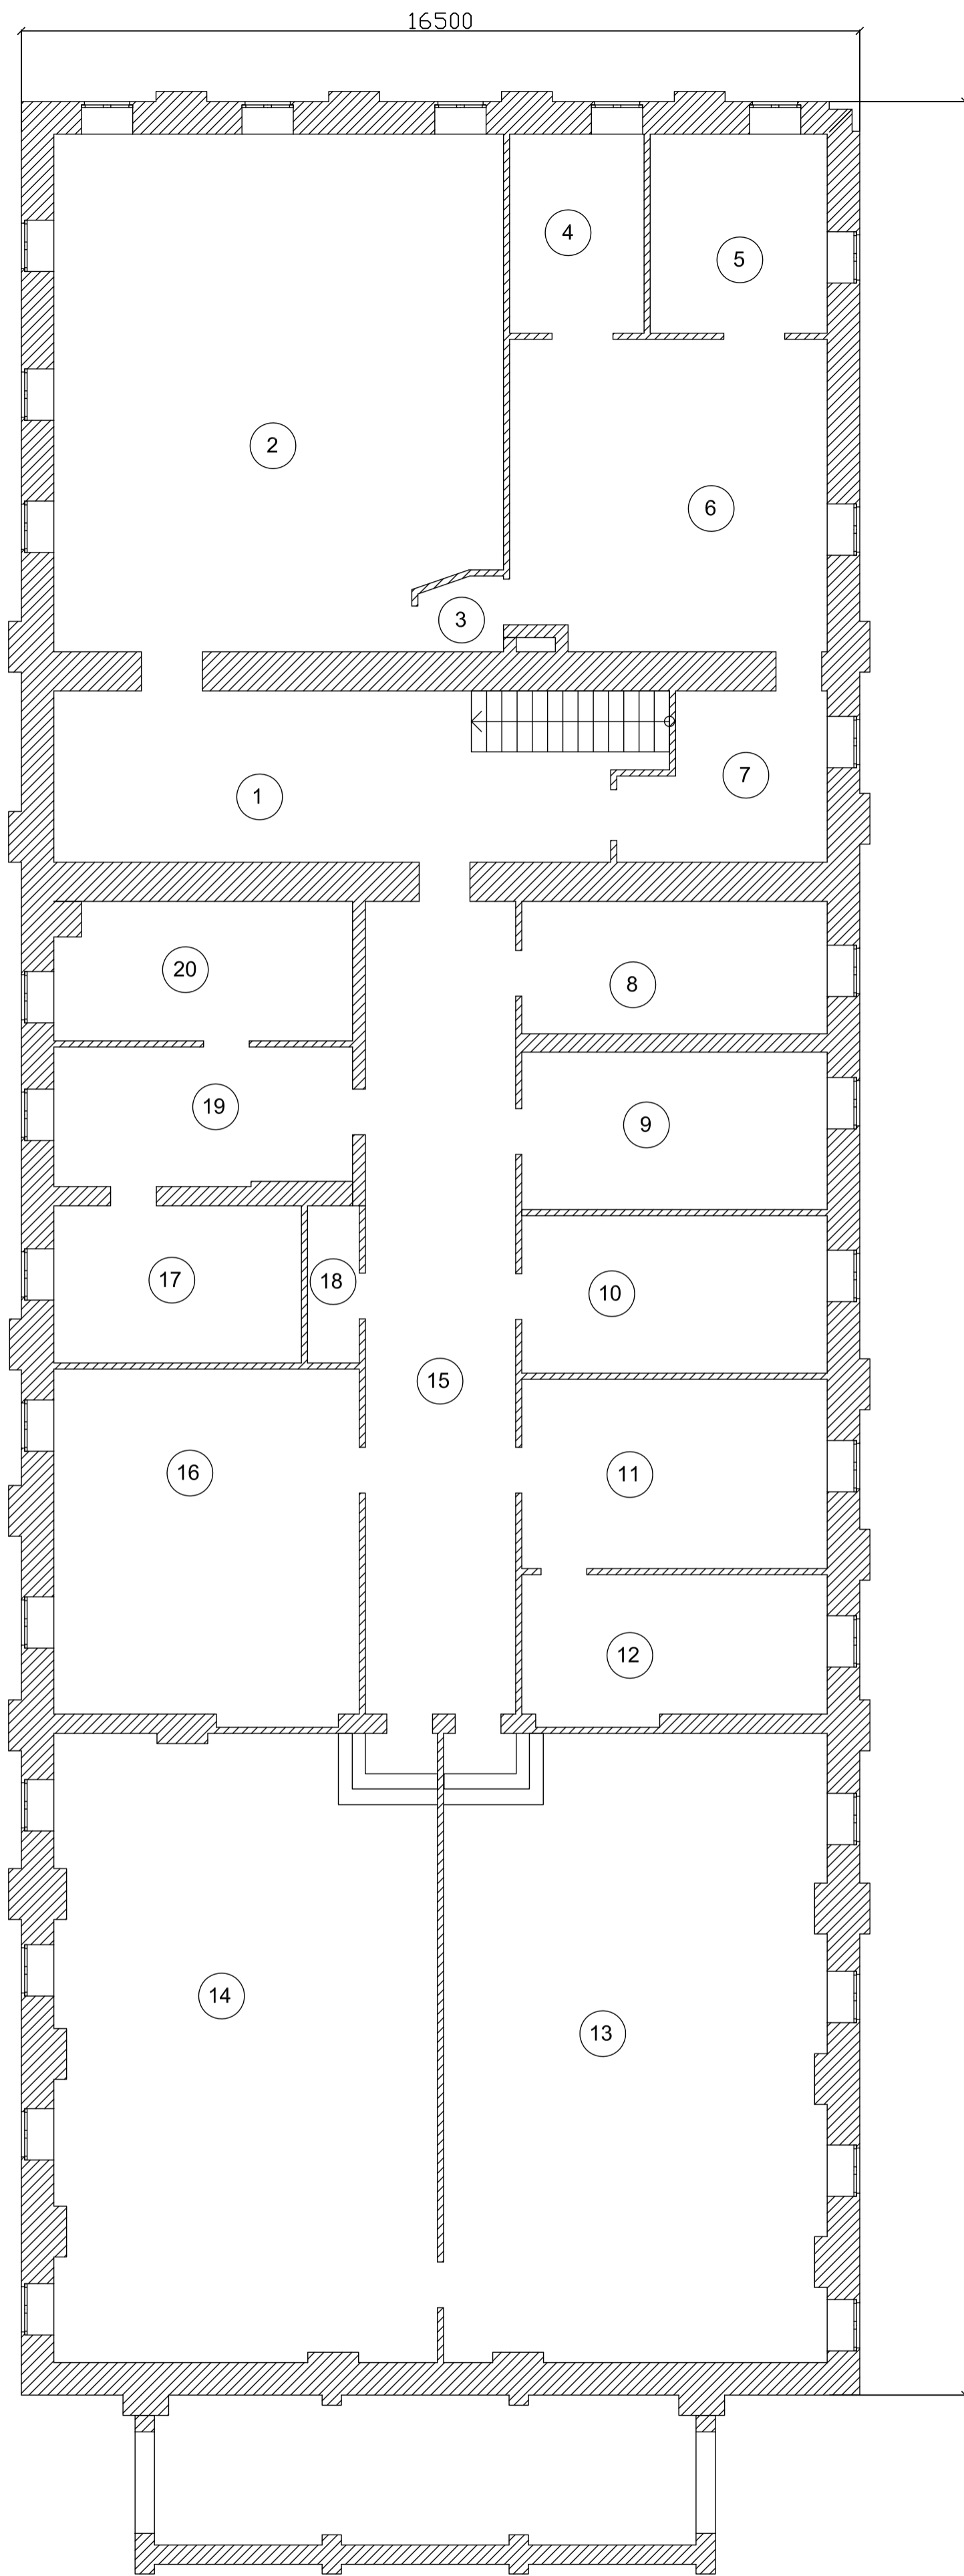

Экспликация помещений

Номер пом.	Наименование	Площадь, м2	Кат. пом.
1	Коридор	40.4	
2	Кабинет	86.1	
3	Коридор	2.3	
4	Кабинет	9.4	
5	Кабинет	13.6	
6	Кабинет	37.2	
7	Кабинет	12.9	
8	Кабинет	15.7	
9	Кабинет	18.0	
10	Кабинет	18.0	
11	Кабинет	22.4	
12	Кабинет	17.1	
13	Кабинет	89.5	
14	Кабинет	89.5	
15	Кабинет	48.3	
16	Кабинет	38.7	
17	Кабинет	15.1	
18	Подсобное	3.2	
19	Кабинет	14.3	
20	Кабинет	15.8	

						001-AP			
						Наименование объекта (адрес)			
Изм.	Кол.уч.	Лист	№Док.	Подп.	Дата	Наименование проекта	Стадия	Лист	Листов
							п		
						План 2 этажа	Название организации		

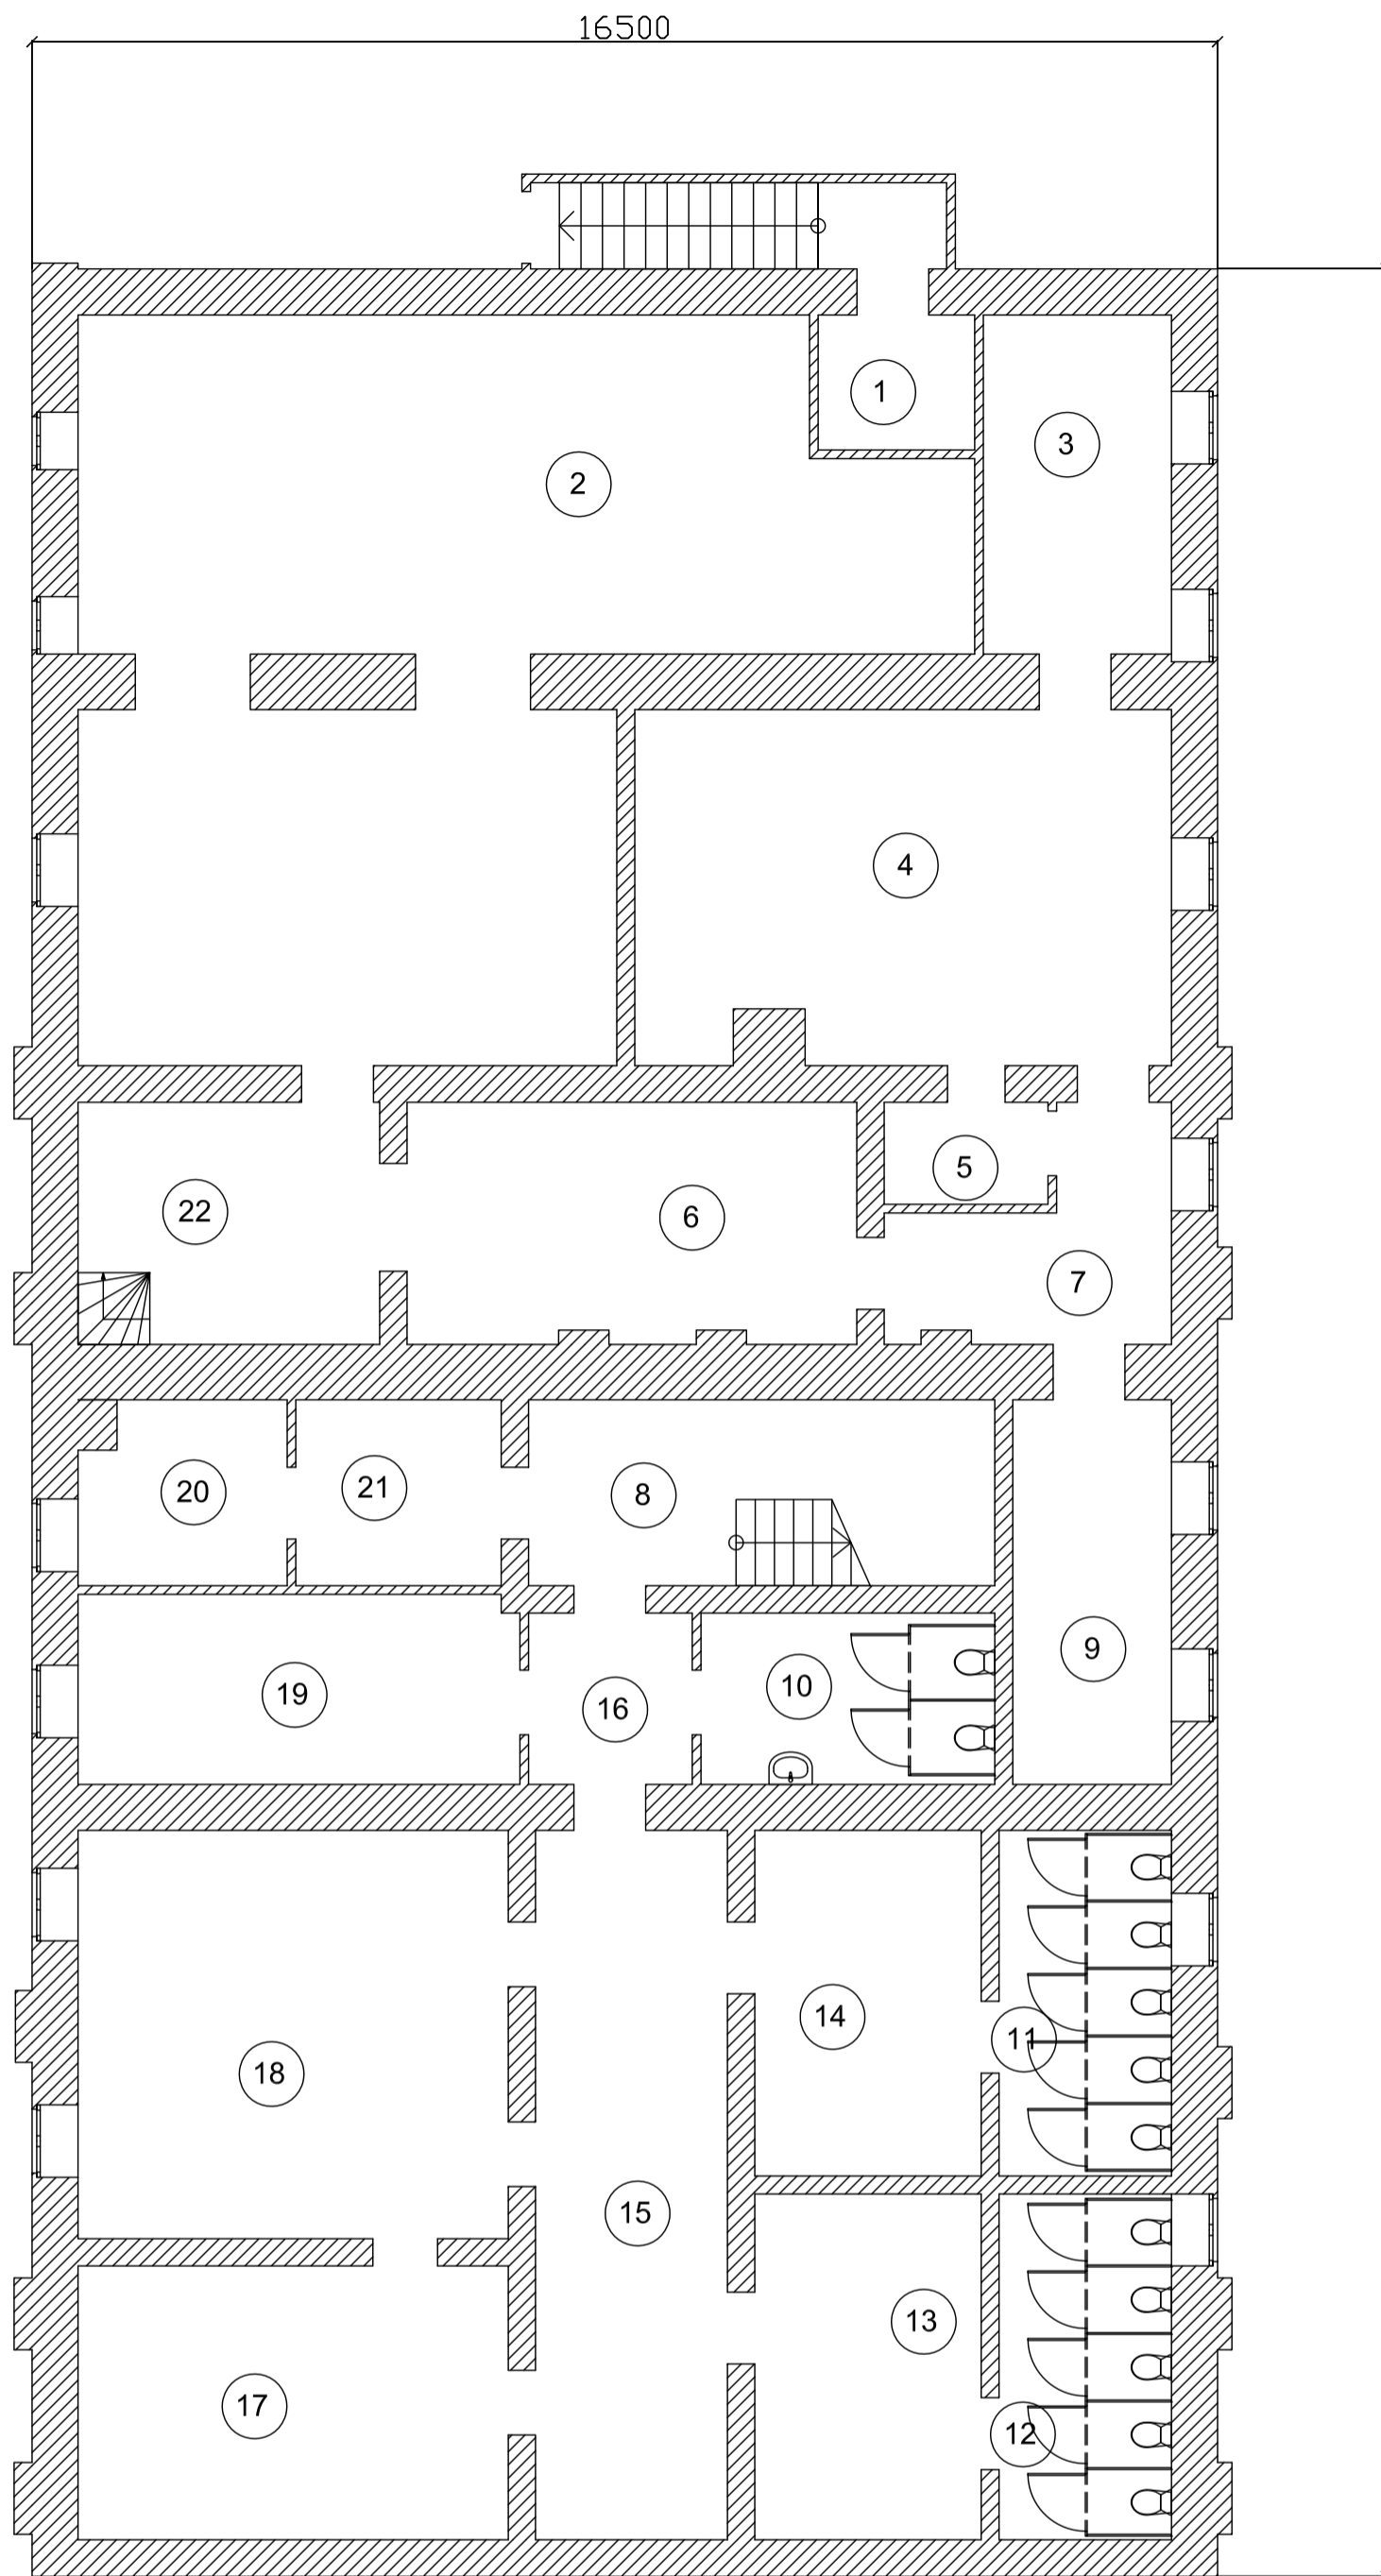

Экспликация помещений

Номер пом.	Наименование	Площадь, м2	Кат. пом.
1	Тамбур	4.1	
2	Столовая	89.3	
3	Подсобное	12.6	
4	Котельная	33.0	
5	Совмещенный санузел	3.2	
6	Мастерская	18.0	
7	Подсобное	8.6	
8	Лестничная клетка	15.3	
9	Подсобное	9.7	
10	Туалет	7.0	
11	Туалет	11.2	
12	Туалет	11.1	
13	Туалет	13.8	
14	Туалет	13.1	
15	Коридор	25.5	
16	Коридор	4.7	
17	Подсобное	18.3	
18	Гардеробная	29.6	
19	Бытовое помещение	13.9	
20	Подсобное	7.2	
21	Коридор	6.6	
22	Коридор	12.4	

						001-AP					
						Наименование объекта (адрес)					
Изм.	Кол.уч.	Лист	№Док.	Подп.	Дата	Наименование проекта			Стадия	Лист	Листов
						План подвала			п		
						План подвала			Название организации		