


схема расположения частей

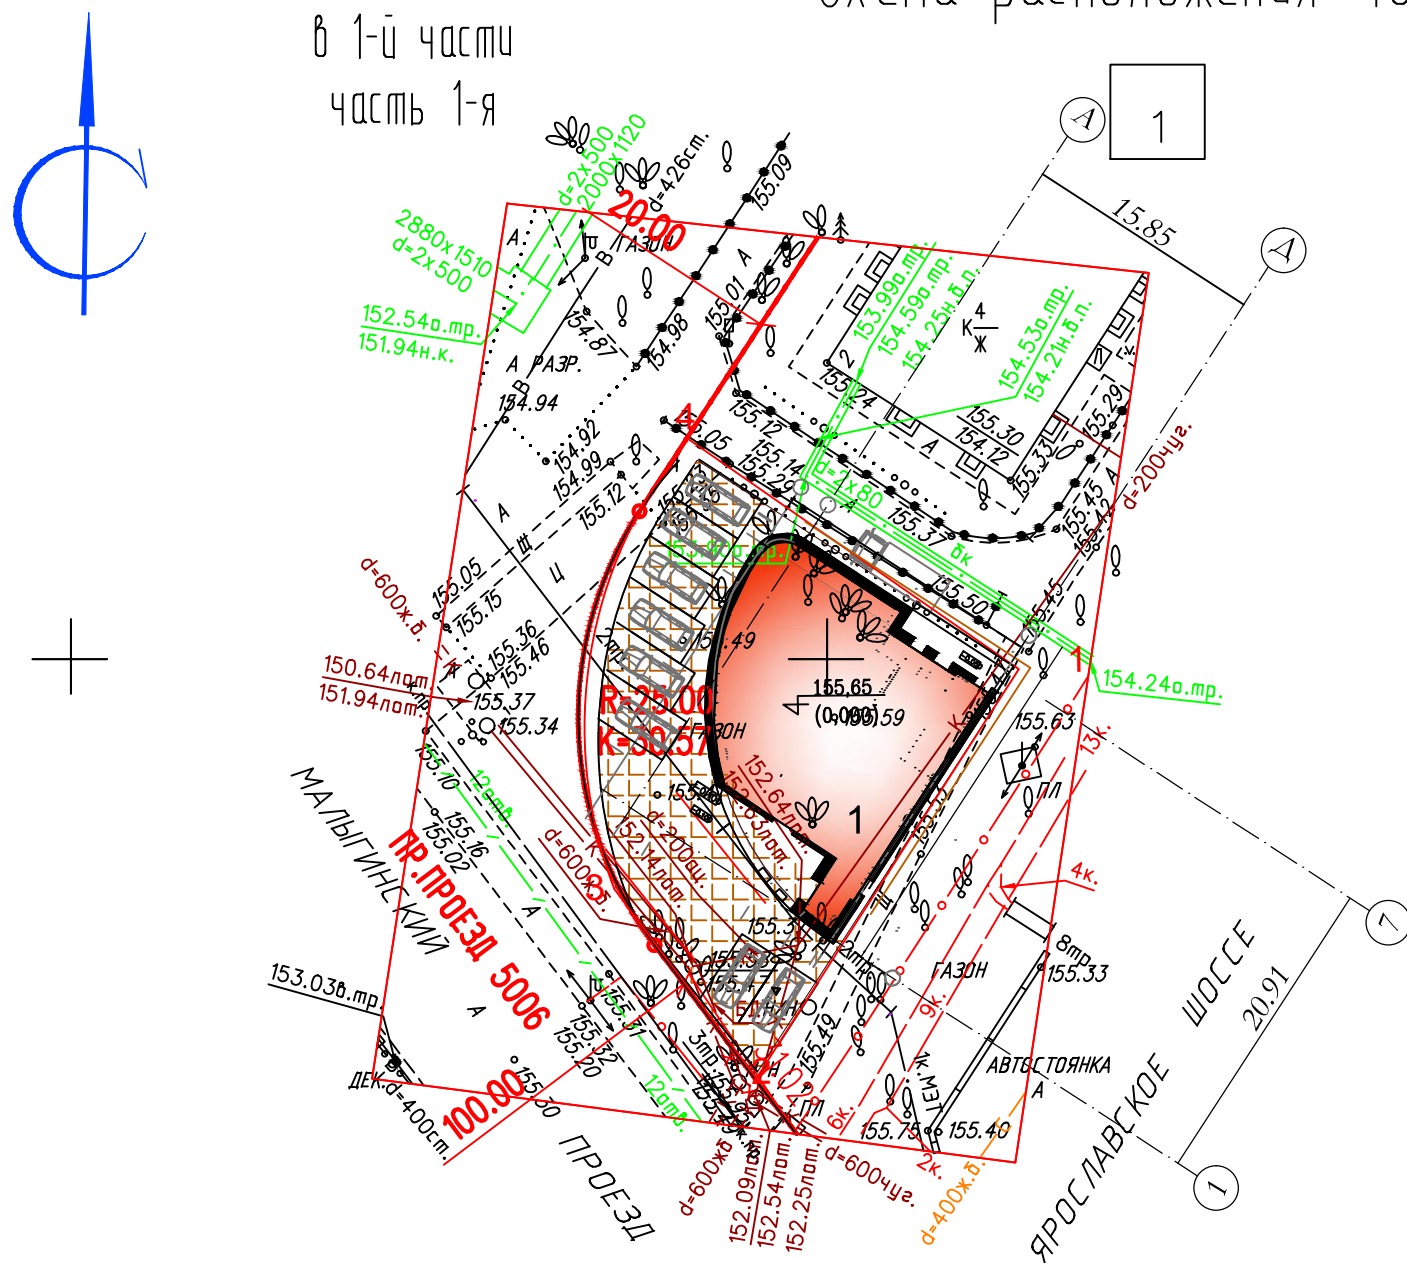

	границы территорий улично-дорожной сети		границы озелененных территорий
	границы водных поверхностей		границы береговых полос
	границы линий регулирования застройки, технических зон и окончательно неутвержденные		границы территорий природного комплекса
	границы водоохранных зон		границы полосы отвода железных дорог
	границы территорий промышленных зон		границы охранных зон памятников истории и культуры
	границы территорий памятников истории и культуры		границы особо охраняемых природных территорий
	границы прибрежных полос		границы зон санитарной охраны
	границы режимов градостроительной деятельности на территориях природного комплекса		границы коммунальных зон
	границы историко-культурных заповедных территорий		границы охранной зоны ансамбля Московского Кремля
	границы памятников природы		границы зон охраняемого ландшафта
	границы жестких зон санитарной охраны		границы санитарно-защитных зон

	водопровод (водовод)		водосток
	дренаж		канализация
	газопровод		теплотрасса
	кабель МОСЭНЕРГО		кабель МОСГОРСВЕТ
	кабель телевидения		кабель ДС
	кабель МПС		кабель связи УПО
	кабель радио		золотопровод
	воздухопровод		илопровод
	кабель МОСЭЛЕКТРОТРАНС		телефон. канализация
	бронированный кабель связи		волновод
	блочная канализация МОСЭНЕРГО		кабельный коллектор МОСЭНЕРГО
	кабель заземления		бездейств. прокладки
	общий коллектор		проекты

№ п/п	Наименование	Примечание
1	Ресторан	Проектируемый

№ п.п.	Показатели	Ед. изм.	Кол-во	Примечание
1	Площадь отводимого участка	га	0,068	
2	Площадь застройки	м ²	300,0	
3	Процент застройки	%	44	
4	Площадь озеленения	м ²	—	
5	Процент озеленения	%	—	
6	Площадь покрытия	м ²	380,0	

Мощение территории у ресторана

						ГП			
Изм.	Кол.	Лист	№ док.	Подпись	Дата				
						Схема плантровочной организации земельного участка. М 1:500	Стадия	Лист	Листов
							П	2	
Исполнитель	Мосев			2013		Генеральный план. М 1:500 План благоустройства территории. М 1:500			

По вопросам несоответствия планового положения подземных коммуникаций
обращаться по тел. (495) 614-54-39

Без печати ГУП "Мосгоргеотрест" недействителен Использование другими организациями не допускается		ИНЖЕНЕРНО-ТОПОГРАФИЧЕСКИЙ ПЛАН		МОСКОМАРХИТЕКТУРА © ГУП "Мосгоргеотрест"	
Полевые работы	Сотенко П. Б.	Заказ № 3/2466-13		от 19.04.2013	
Камерал. работы	Воронова О. А.	Заказчик: ООО "Маник-А"			
Подзем. работы	Самойлова Н. О.	Наименование объекта:			
Коррект. план	Королева С. В.				
Коррект. профиль	Федорова Л. Г.				
ЛГР (Кр. линия)	Иванов М. Ю.	Адрес объекта: г.Москва, СВАО, Лосевская улица, вл.2А	Лист	Листов	В Масштаб
Дубликат	Ватрушина М. Д.	Номенклатура: А-XXIII-14-01, А-XXIII-14-02	1	1	1:500
Дата выпуска 15.05.2013					