


Индивидуальный жилой дом по адресу:
Московская область, Одинцовский район, п. Трехгорка, ул. Луговая, дом 1
Архитектурные решения. Стадия П (проект)
Документация согласованного уровня

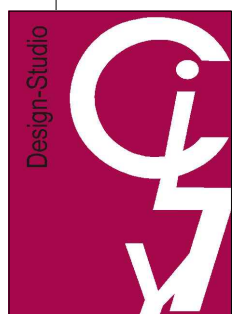

www.de-city.com
(495) 6374640




Автор проекта: Подольская Л.В.

2014 г.


| | | | |
|--------------|--------------|--|--|
| Согласовано | | | |
| | | | |
| Подп. и дата | Инв. № дубл. | | |
| | | | |

Содержание


- 3. Пояснительная записка
- 4. Ситуационный план
- 5. Схема генерального плана
- 6. План 1 этажа
- 7. План 2 этажа
- 8. План подвала
- 9. План кровли
- 10. Фасад в осях 1-11
- 11. Фасад в осях А-Г
- 12. Фасад в осях 11-1
- 13. Фасад в осях Г-А
- 14. Разрез 1-1
- 16. Разрез 2-2
- 17. Маркировка фрагментов
- 17-18. Фрагменты и сечения
- 19-21. Ведомость заполнения оконных проемов
- 22-25. 3D виды объекта

| | | | | | | | | | | | | |
|---------------|-----------------|------|-------|---------|------|--|--|---|---------------------------------------|--------|--|--|
| | | | | | | 2014 | | | | | | |
| | | | | | | Московская область, Одинцовский район, п. Трехгорка, ул. Луговая, дом 1 | | | | | | |
| | | | | | | | | | | | | |
| Изм. | Колич. | Лист | №док. | Подпись | Дата | Проект индивидуального жилого дома | | Стадия | Лист | Листов | | |
| | | | | | | | | (АР)П | 2 | 25 | | |
| Автор проекта | Подольская Л.В. | | | | | План кровли М (1:100) | |  | "Design City" Ltd. (495) 637-46-40 | | | |
| Архитектор | Махалина А.Ю. | | | | | | | | | | | |
| Конструктор | Данилин В.В. | | | | | | | | | | | |
| Заказчик | Гвилава Т.А. | | | | | | | | | | | |


Ситуационный план

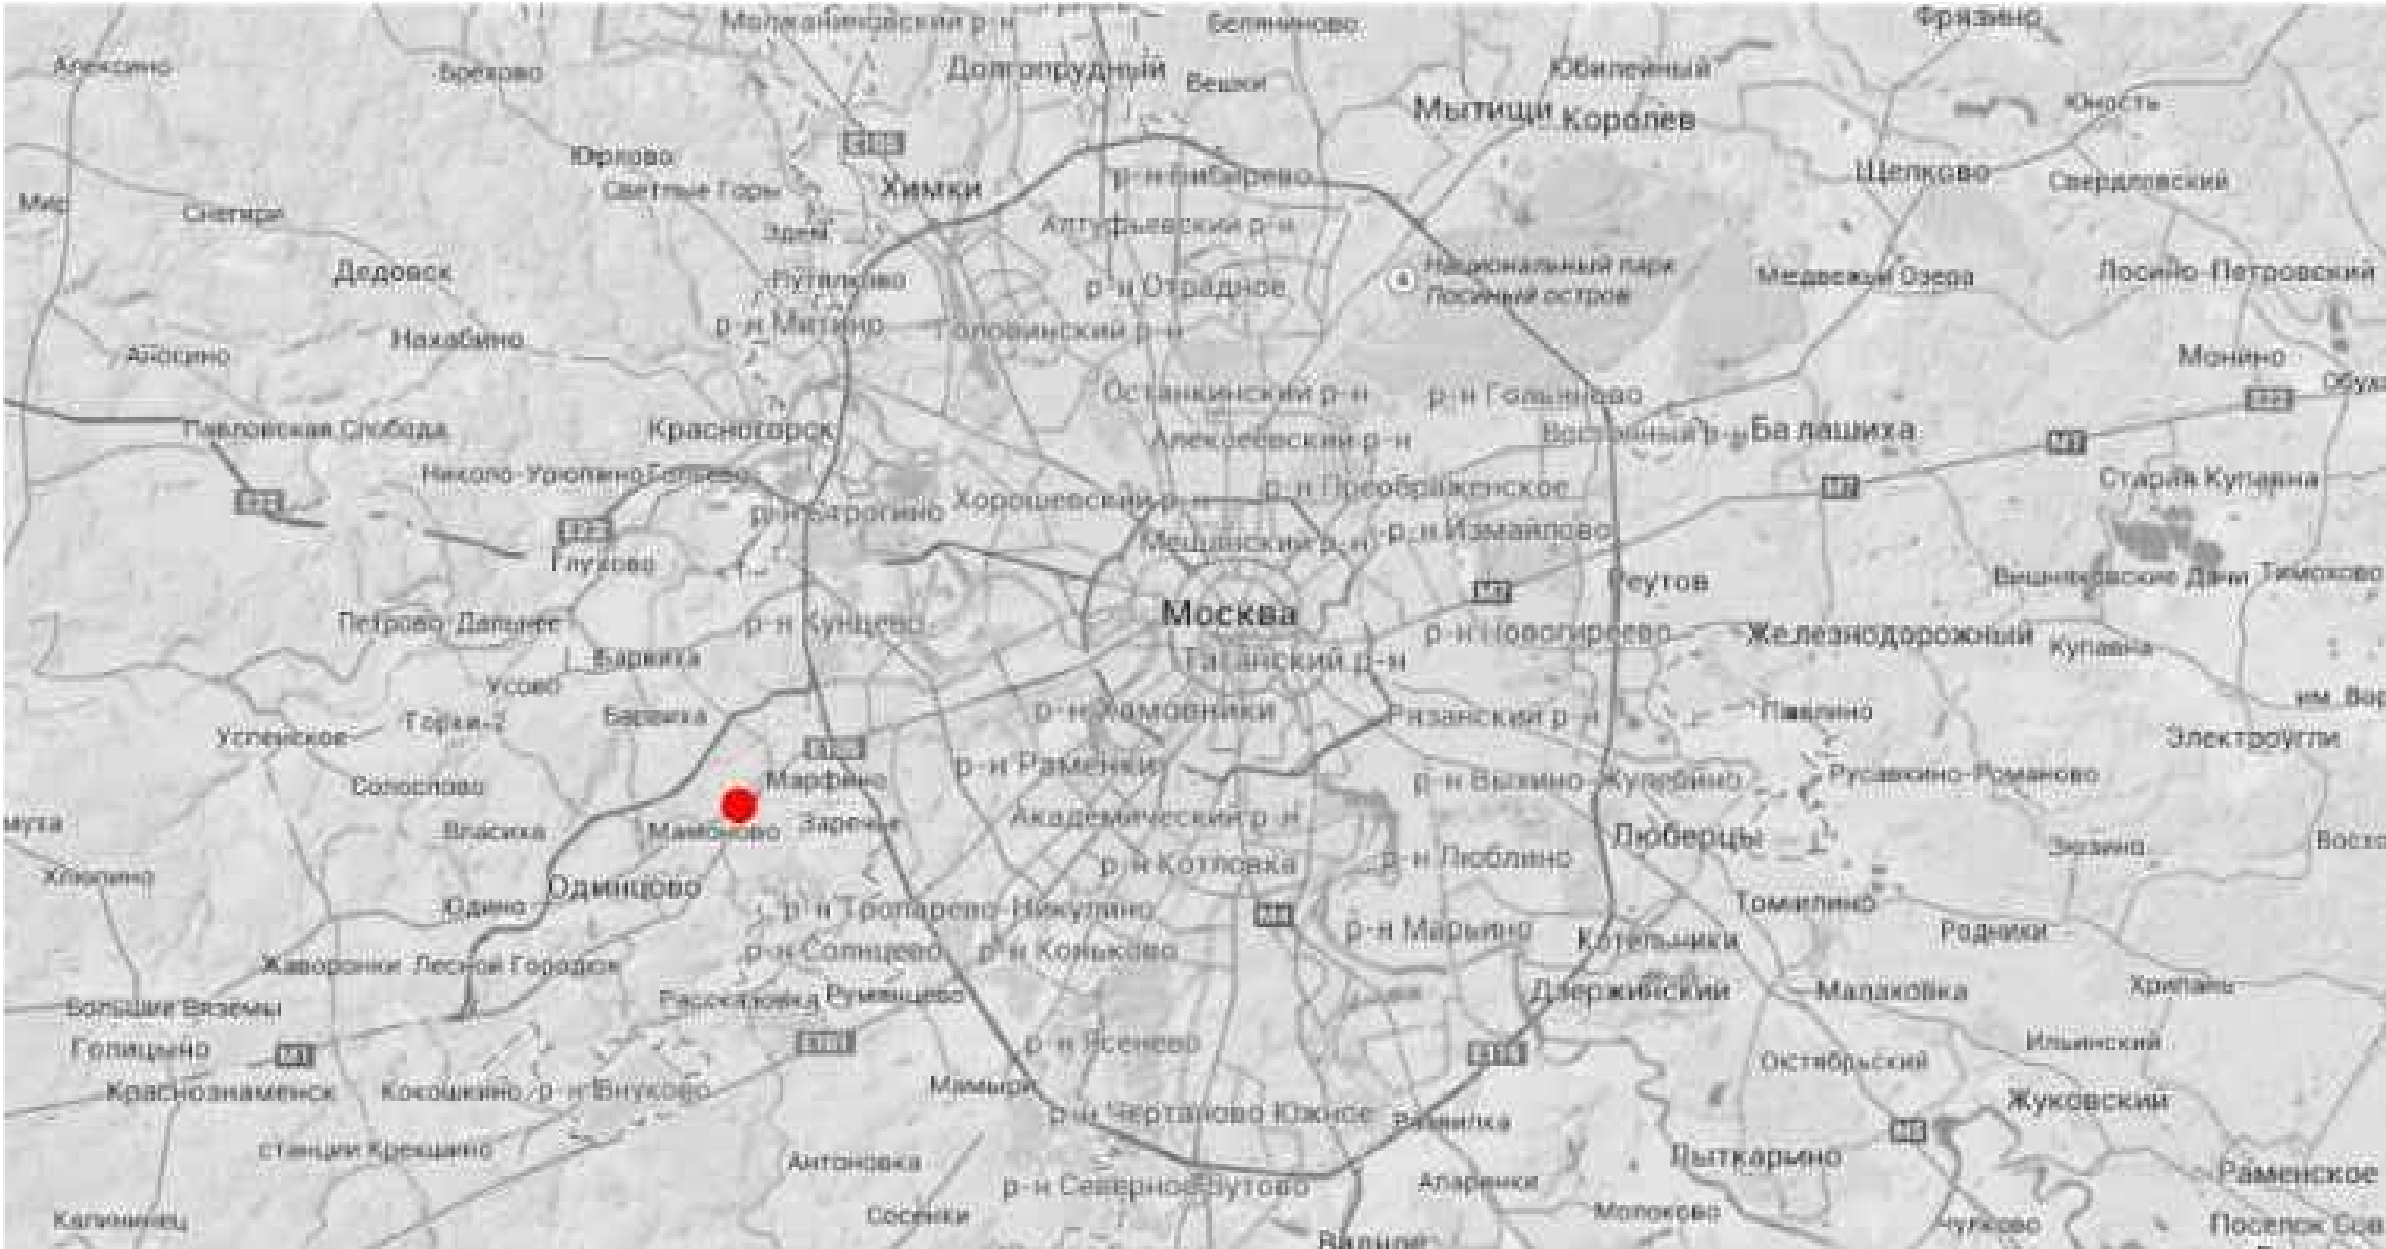


| | | | | |
|--------------|--------------|--|--|--|
| Согласовано | | | | |
| | | | | |
| Подп. и дата | Инт. № дубл. | | | |
| | | | | |

| | | | | | | | | | | | | |
|---------------|--------|-----------------|-------|---------|------|--|------------------------|---|---------------------------------------|--------|--|--|
| | | | | | | 2014 | Заказчик: Гвилава Т.А. | | | | | |
| | | | | | | Московская область, Одинцовский район, п. Трехгорка, ул. Луговая, дом 1 | | | | | | |
| Изм. | Колич. | Лист | №док. | Подпись | Дата | | | Стадия | Лист | Листов | | |
| | | | | | | Проект индивидуального жилого дома | | (АР)П | 4 | 26 | | |
| Автор проекта | | Подольская Л.В. | | | | Ситуационный план | |  | "Design City" Ltd. (495) 637-46-40 | | | |
| Архитектор | | Махалина А.Ю. | | | | | | | | | | |
| ГИП | | Данилин В.В. | | | | | | | | | | |
| | | | | | | | | | | | | |


| | | | | |
|--|--------------|--------------|-------------|--|
| | | | Согласовано | |
| | | | | |
| | Подп. и дата | Инв. № дубл. | | |
| | | | | |

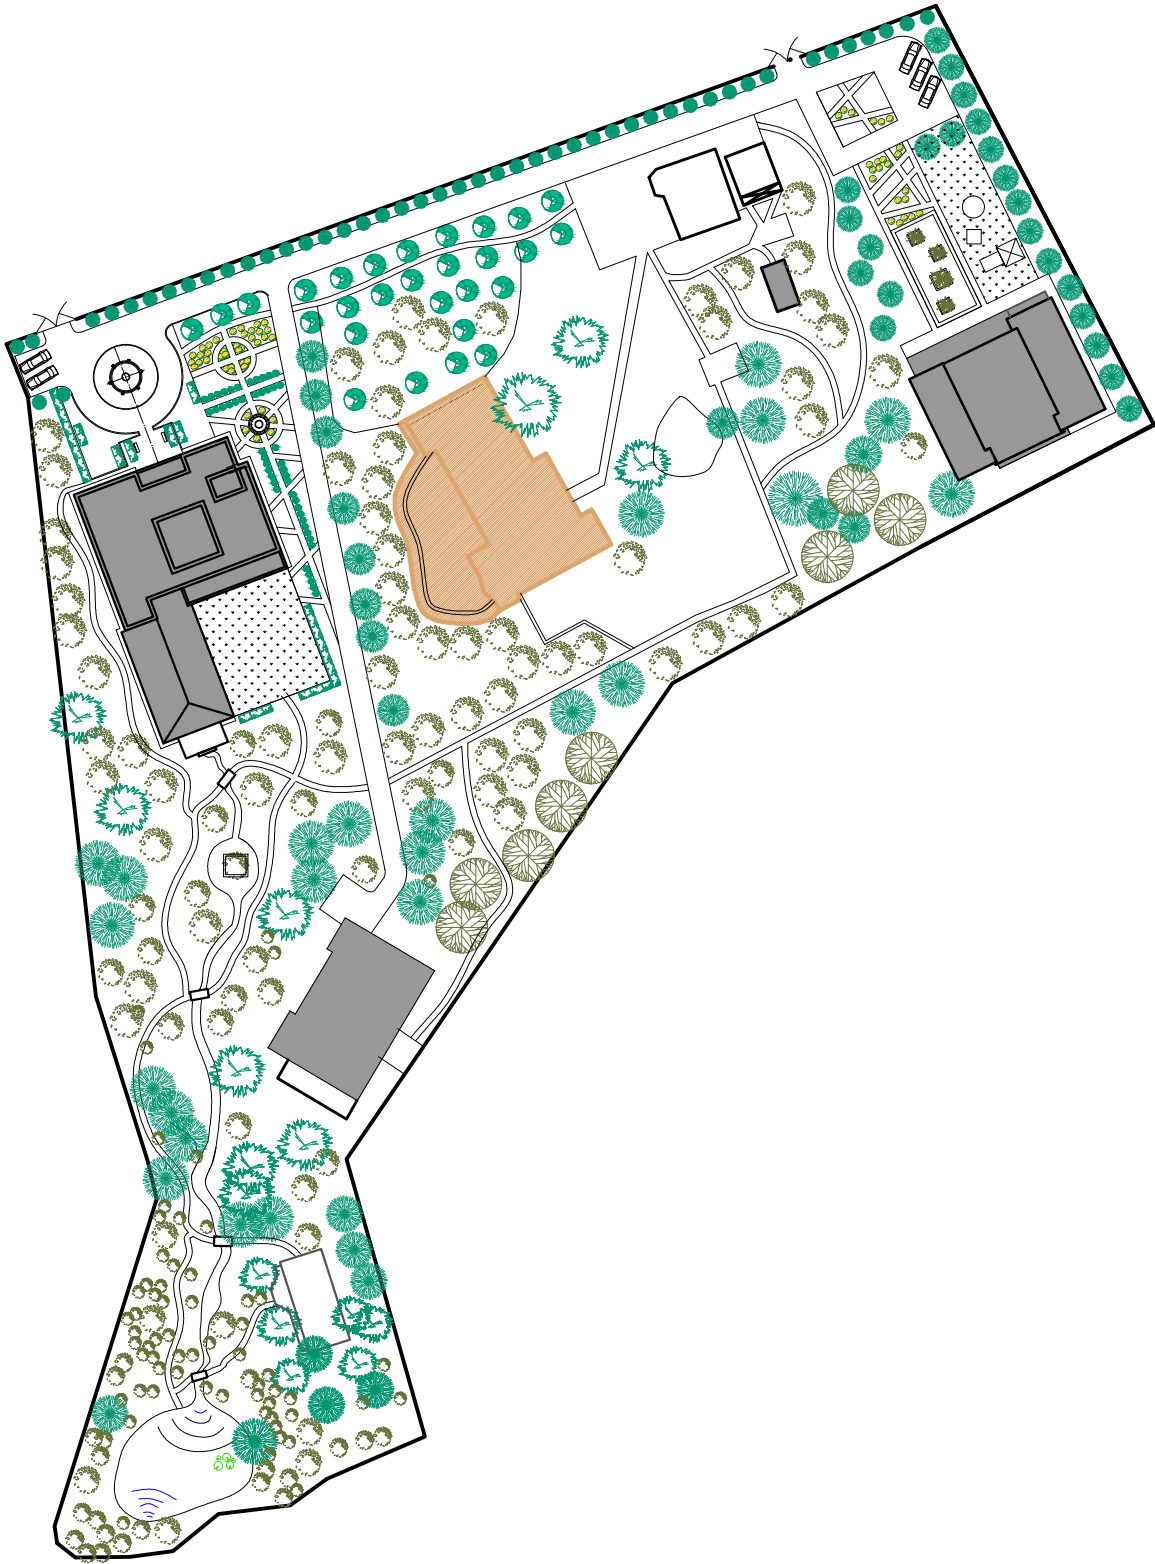

| | | | | | | | | | | | | |
|---------------|--------|-----------------|--------|---------|------|--|--|---|---------------------------------------|--------|--|--|
| | | | | | | 2014 | | | | | | |
| | | | | | | Московская область, Одинцовский район, п. Трехгорка, ул. Луговая, дом 1 | | | | | | |
| Изм. | Колич. | Лист | № док. | Подпись | Дата | Проект индивидуального жилого дома | | Стадия | Лист | Листов | | |
| | | | | | | | | АР(П) | 5 | 24 | | |
| Автор проекта | | Подольская Л.В. | | | | Схема генерального плана М (1:1000) | |  | "Design City" Ltd. (495) 637-46-40 | | | |
| Архитектор | | Махалина А.Ю. | | | | | | | | | | |
| | | | | | | | | | | | | |

| | | |
|---------------|--|--|
| Согласовано | | |
| | | |
| Инов. № дубл. | | |
| | | |
| Подп. и дата | | |
| | | |

План 1 этажа.

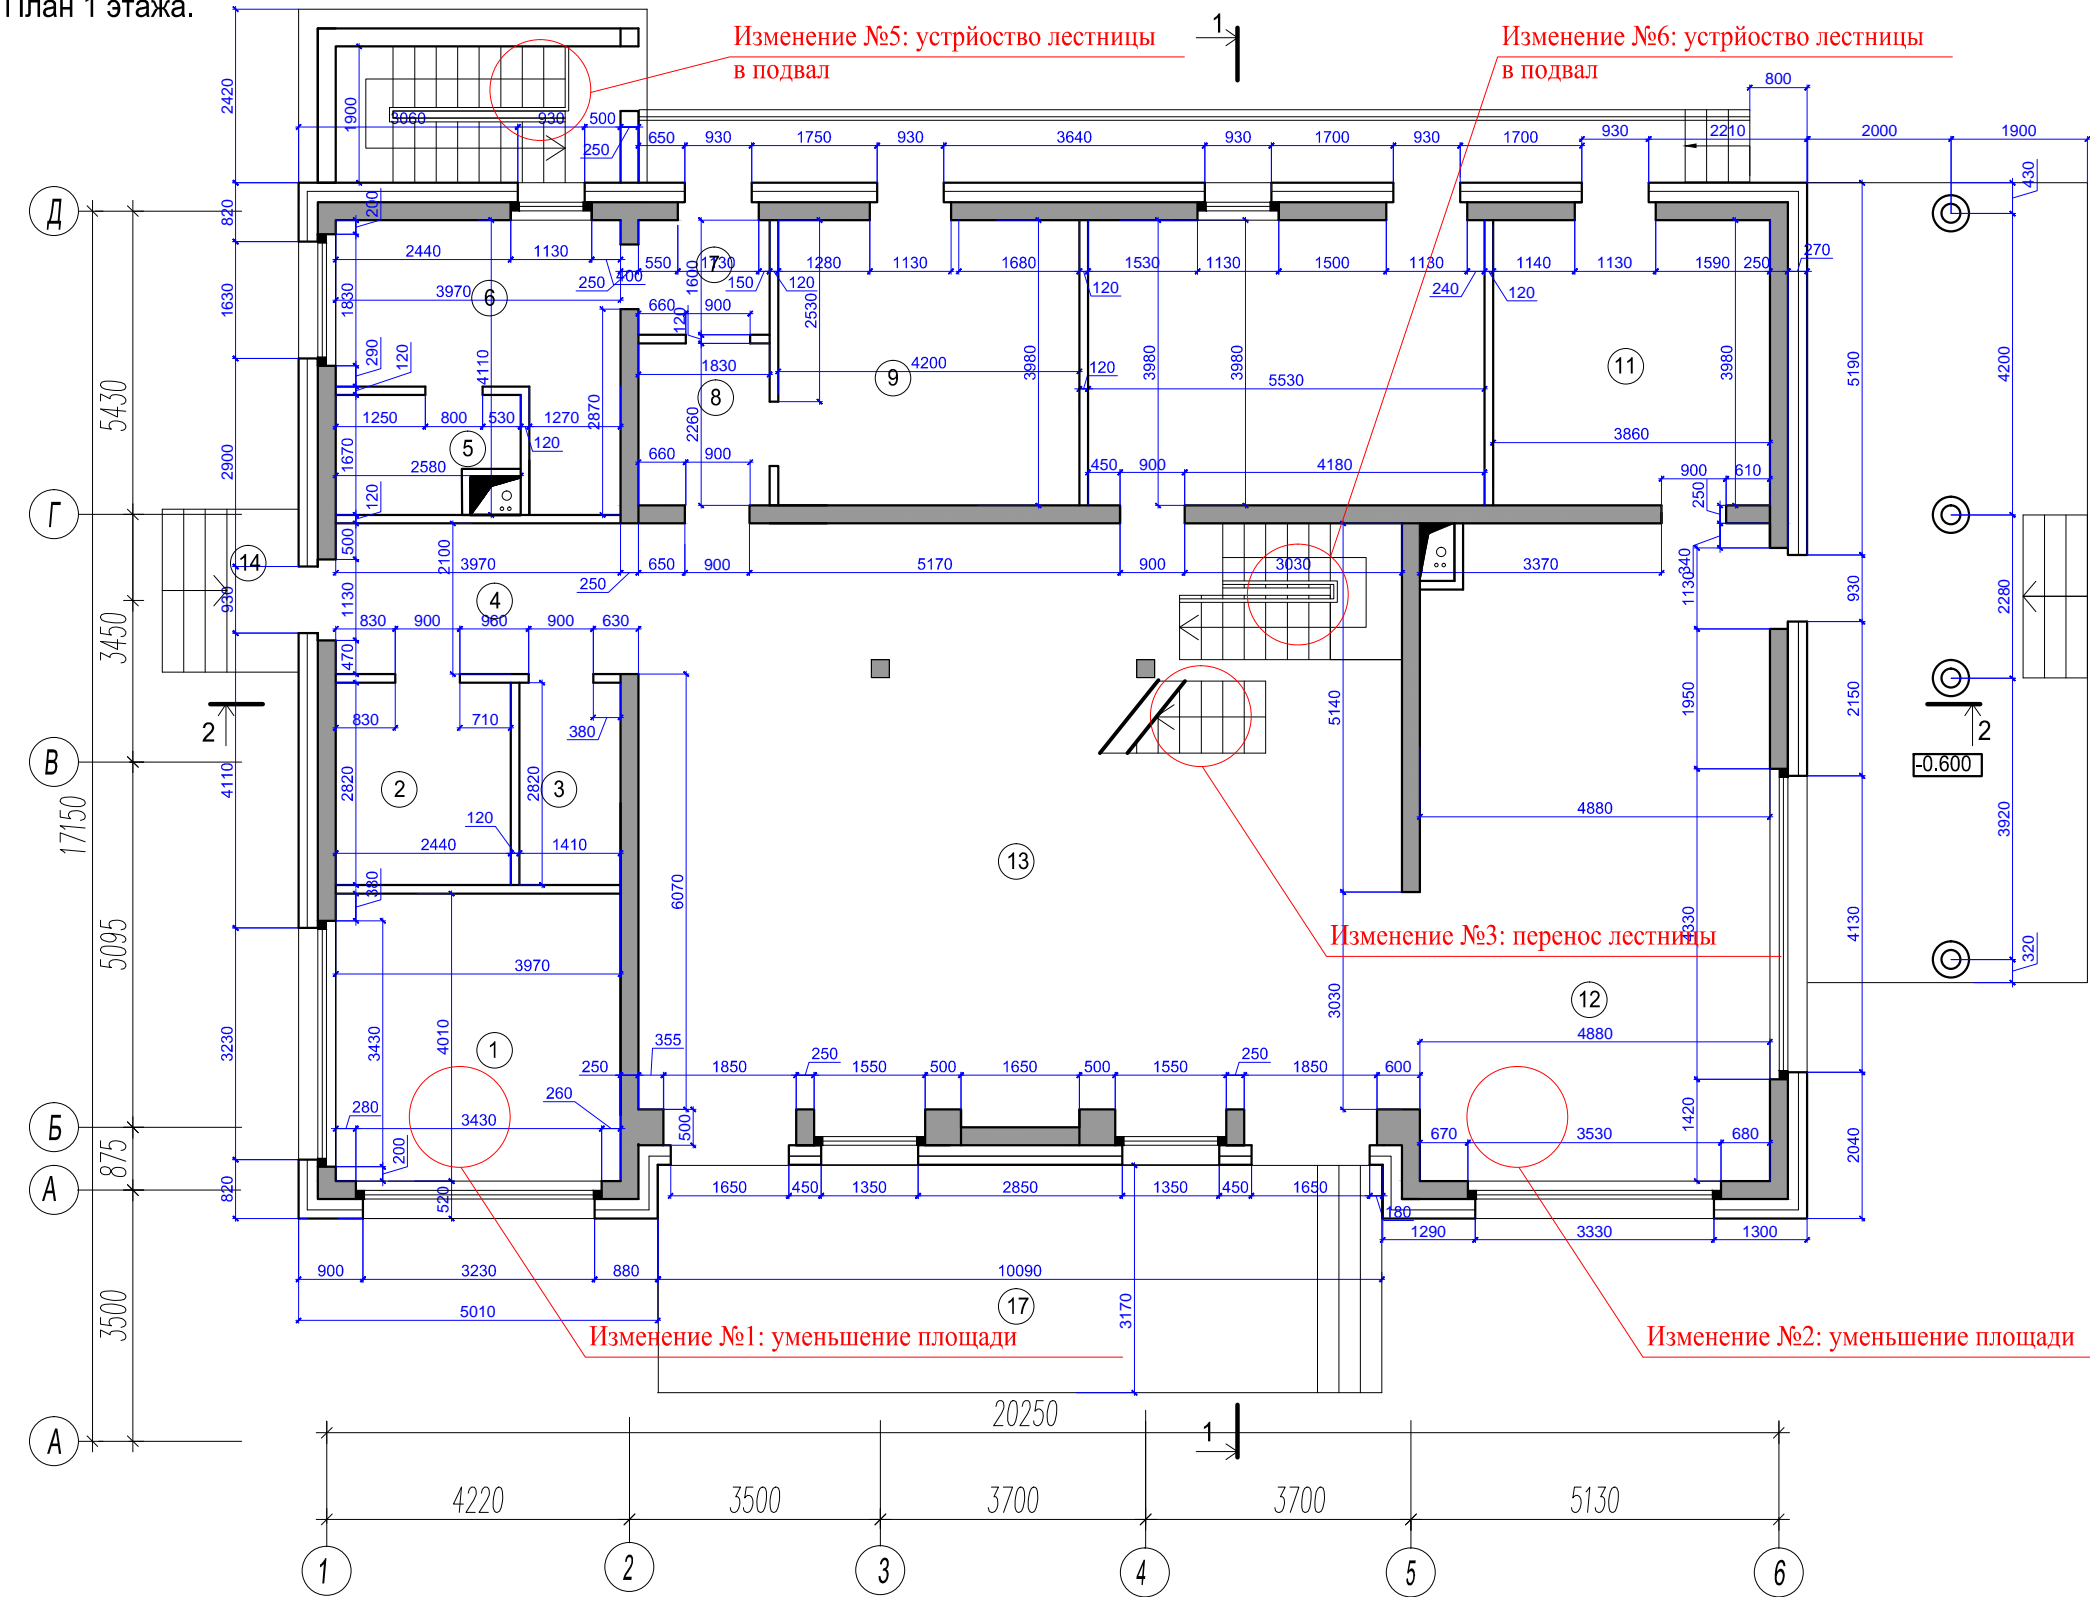

| | | | |
|-----------|-------|-----------|-------|
| S 1 этажа | 292 | S подвала | 234.5 |
| S 2 этажа | 196.4 | S общ. | 790,1 |

ПРИМЕЧАНИЕ:
В случае расхождения в размерах отдавать приоритет документации раздела КР


Экспликация помещений

| № | Наименование помещения | Площадь (м.кв.) |
|----|------------------------|-----------------|
| 1 | Игровая | 15.9 |
| 2 | Гардеробная | 6.8 |
| 3 | Гостевой санузел | 3.9 |
| 4 | Холл | 9.7 |
| 5 | Санузел прислуги | 3.8 |
| 6 | Комната прислуги | 11.4 |
| 7 | Холл | 2.4 |
| 8 | Коридор | 3.4 |
| 9 | Гостевая спальня | 16.7 |
| 10 | Кабинет | 21.8 |
| 11 | Кладовая | 15.3 |
| 12 | Кухня-столовая | 44.7 |
| 13 | Гостиная | 80.3 |
| 14 | Крыльцо | 4.3 |
| 15 | Крыльцо | 15.6 |
| 16 | Терраса | 43.4 |
| 17 | Терраса 2 | 33.7 |
| 18 | Санузел | 8.3 |
| 19 | Гардеробная | 8.8 |
| 20 | Гардеробная | 12.3 |
| 21 | Детская | 22 |
| 22 | Санузел | 8.6 |
| 23 | Санузел | 21.4 |
| 24 | Гардеробная | 21 |
| 25 | Спальня | 22.5 |
| 26 | Балкон 1 | 4.1 |
| 27 | Холл | 40.5 |
| 28 | Балкон 2 | 4.1 |
| 29 | Балкон 3 | 33.4 |
| 30 | Детская | 22.8 |
| 31 | Котельная | 16.3 |
| 32 | Бильярдная | 39.6 |
| 33 | Винный погреб | 19.4 |
| 34 | Санузел | 8.7 |
| 35 | Балетная | 34.8 |
| 36 | Кинозал | 80.3 |
| 37 | Зона хранения | 19.5 |
| 38 | Водомерный узел | 5.4 |
| 39 | Электрощитовая | 10.5 |

| | | | | | | | | | | | |
|---------------|-----------------|------|-------|---------|-------|--|---------------------------------------|------|--------|--|--|
| | | | | | | 2014 | | | | | |
| | 5 | | 7а | | 15.09 | Московская область, Одинцовский район, п. Трехгорка, ул. Луговая, дом 1 | | | | | |
| | | | | | 21.07 | | | | | | |
| Изм. | Колич. | Лист | №док. | Подпись | Дата | | | | | | |
| | | | | | | Проект индивидуального жилого дома | Стадия | Лист | Листов | | |
| | | | | | | | (АР)П | 6 | 25 | | |
| Автор проекта | Подольская Л.В. | | | | | План 1 этажа М (1:100) | "Design City" Ltd. (495) 637-46-40 | | | | |
| Архитектор | Махалина А.Ю. | | | | | | | | | | |
| Конструктор | Данилин В.В. | | | | | | | | | | |
| Заказчик | Гвилава Т.А. | | | | | | | | | | |

| | | | |
|--------------|--------------|--|--|
| Согласовано | | | |
| | | | |
| Подп. и дата | Инв. № дубл. | | |
| | | | |

План 2 этажа.

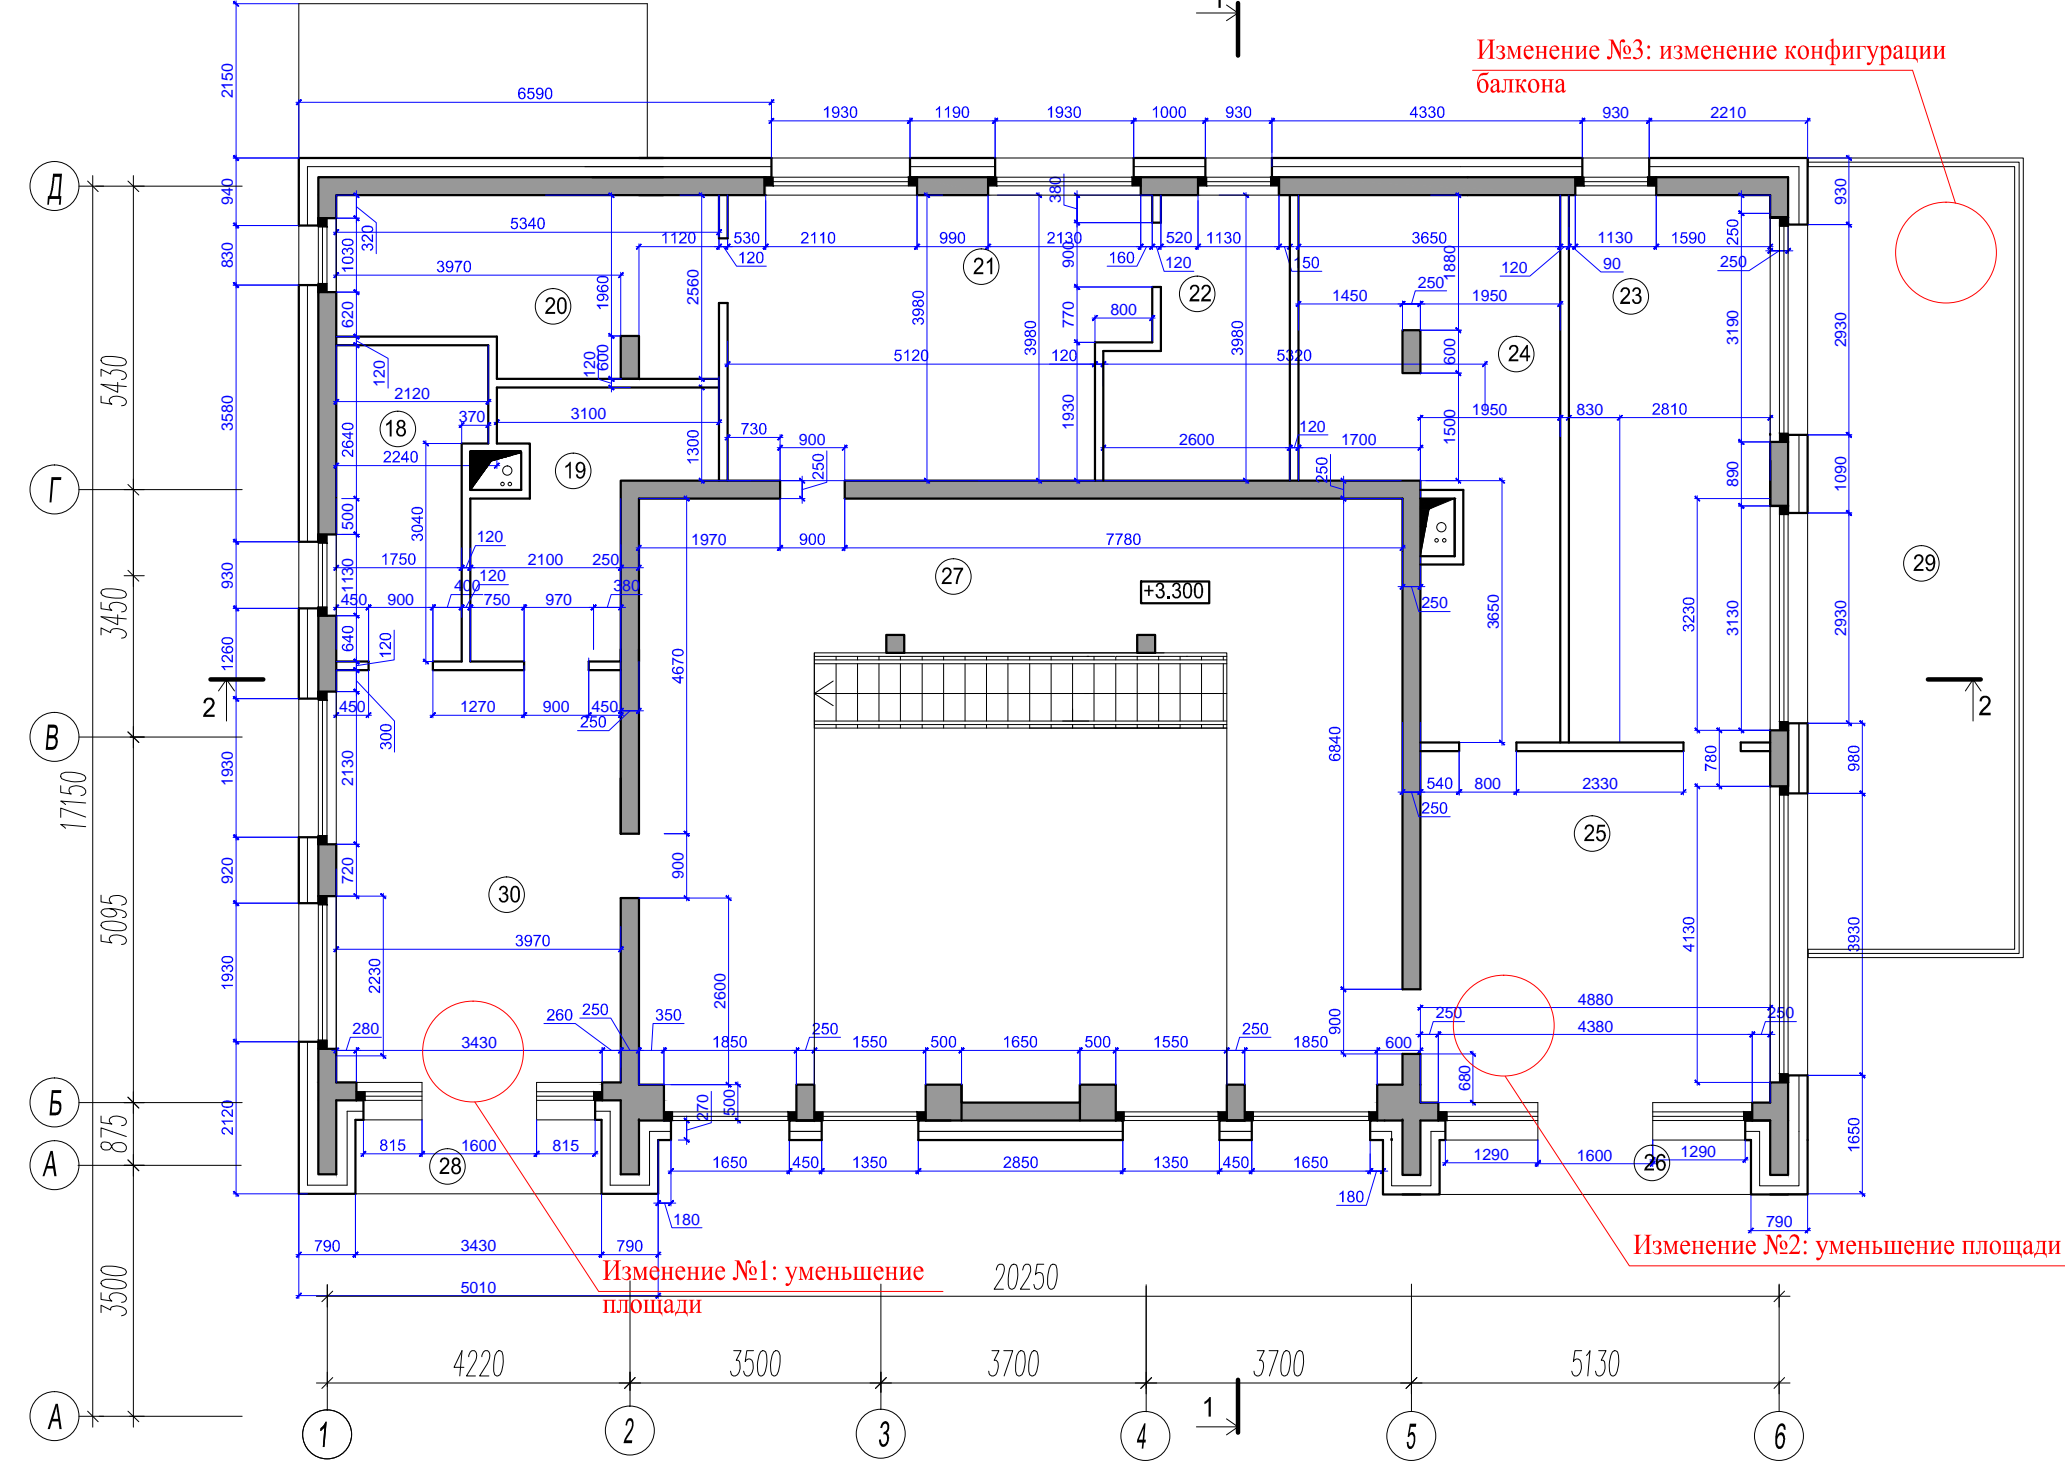

| Экспликация помещений | | |
|-----------------------|------------------------|-----------------|
| № | Наименование помещения | Площадь (м.кв.) |
| 1 | Игровая | 15.9 |
| 2 | Гардеробная | 6.8 |
| 3 | Гостевой санузел | 3.9 |
| 4 | Холл | 9.7 |
| 5 | Санузел прислуги | 3.8 |
| 6 | Комната прислуги | 11.4 |
| 7 | Холл | 2.4 |
| 8 | Коридор | 3.4 |
| 9 | Гостевая спальня | 16.7 |
| 10 | Кабинет | 21.8 |
| 11 | Кладовая | 15.3 |
| 12 | Кухня-столовая | 44.7 |
| 13 | Гостиная | 80.3 |
| 14 | Крыльцо | 4.3 |
| 15 | Крыльцо | 15.6 |
| 16 | Терраса | 43.4 |
| 17 | Терраса 2 | 33.7 |
| 18 | Санузел | 8.3 |
| 19 | Гардеробная | 8.8 |
| 20 | Гардеробная | 12.3 |
| 21 | Детская | 22 |
| 22 | Санузел | 8.6 |
| 23 | Санузел | 21.4 |
| 24 | Гардеробная | 21 |
| 25 | Спальня | 22.5 |
| 26 | Балкон 1 | 4.1 |
| 27 | Холл | 40.5 |
| 28 | Балкон 2 | 4.1 |
| 29 | Балкон 3 | 33.4 |
| 30 | Детская | 22.8 |
| 31 | Котельная | 16.3 |
| 32 | Бильярдная | 39.6 |
| 33 | Винный погреб | 19.4 |
| 34 | Санузел | 8.7 |
| 35 | Балетная | 34.8 |
| 36 | Кинозал | 80.3 |
| 37 | Зона хранения | 19.5 |
| 38 | Водомерный узел | 5.4 |
| 39 | Электрощитовая | 10.5 |

| | | | |
|-----------|-------|-----------|-------|
| S 1 этажа | 292 | S подвала | 234.5 |
| S 2 этажа | 196.4 | S общ. | 790,1 |

ПРИМЕЧАНИЕ:
В случае расхождения в размерах отдавать приоритет документации раздела КР


| | | | | | | | | | |
|---------------|--------|-----------------|-------|---------|-------|--|---------------------------------------|------|--------|
| | | | | | | 2014 | | | |
| | 3 | | 8а | | 15.09 | Московская область, Одинцовский район, п. Трехгорка, ул. Луговая, дом 1 | | | |
| | | | | | 21.07 | | | | |
| Изм. | Колич. | Лист | №док. | Подпись | Дата | | | | |
| | | | | | | Проект индивидуального жилого дома | Стадия | Лист | Листов |
| | | | | | | | (АР)П | 7 | 25 |
| Автор проекта | | Подольская Л.В. | | | | План 2 этажа М (1:100) | "Design City" Ltd. (495) 637-46-40 | | |
| Архитектор | | Махалина А.Ю. | | | | | | | |
| Конструктор | | Данилин В.В. | | | | | | | |
| Заказчик | | Гвилава Т.А. | | | | | | | |

Согласовано

Инв. № дубл.

Подп. и дата

План подвала

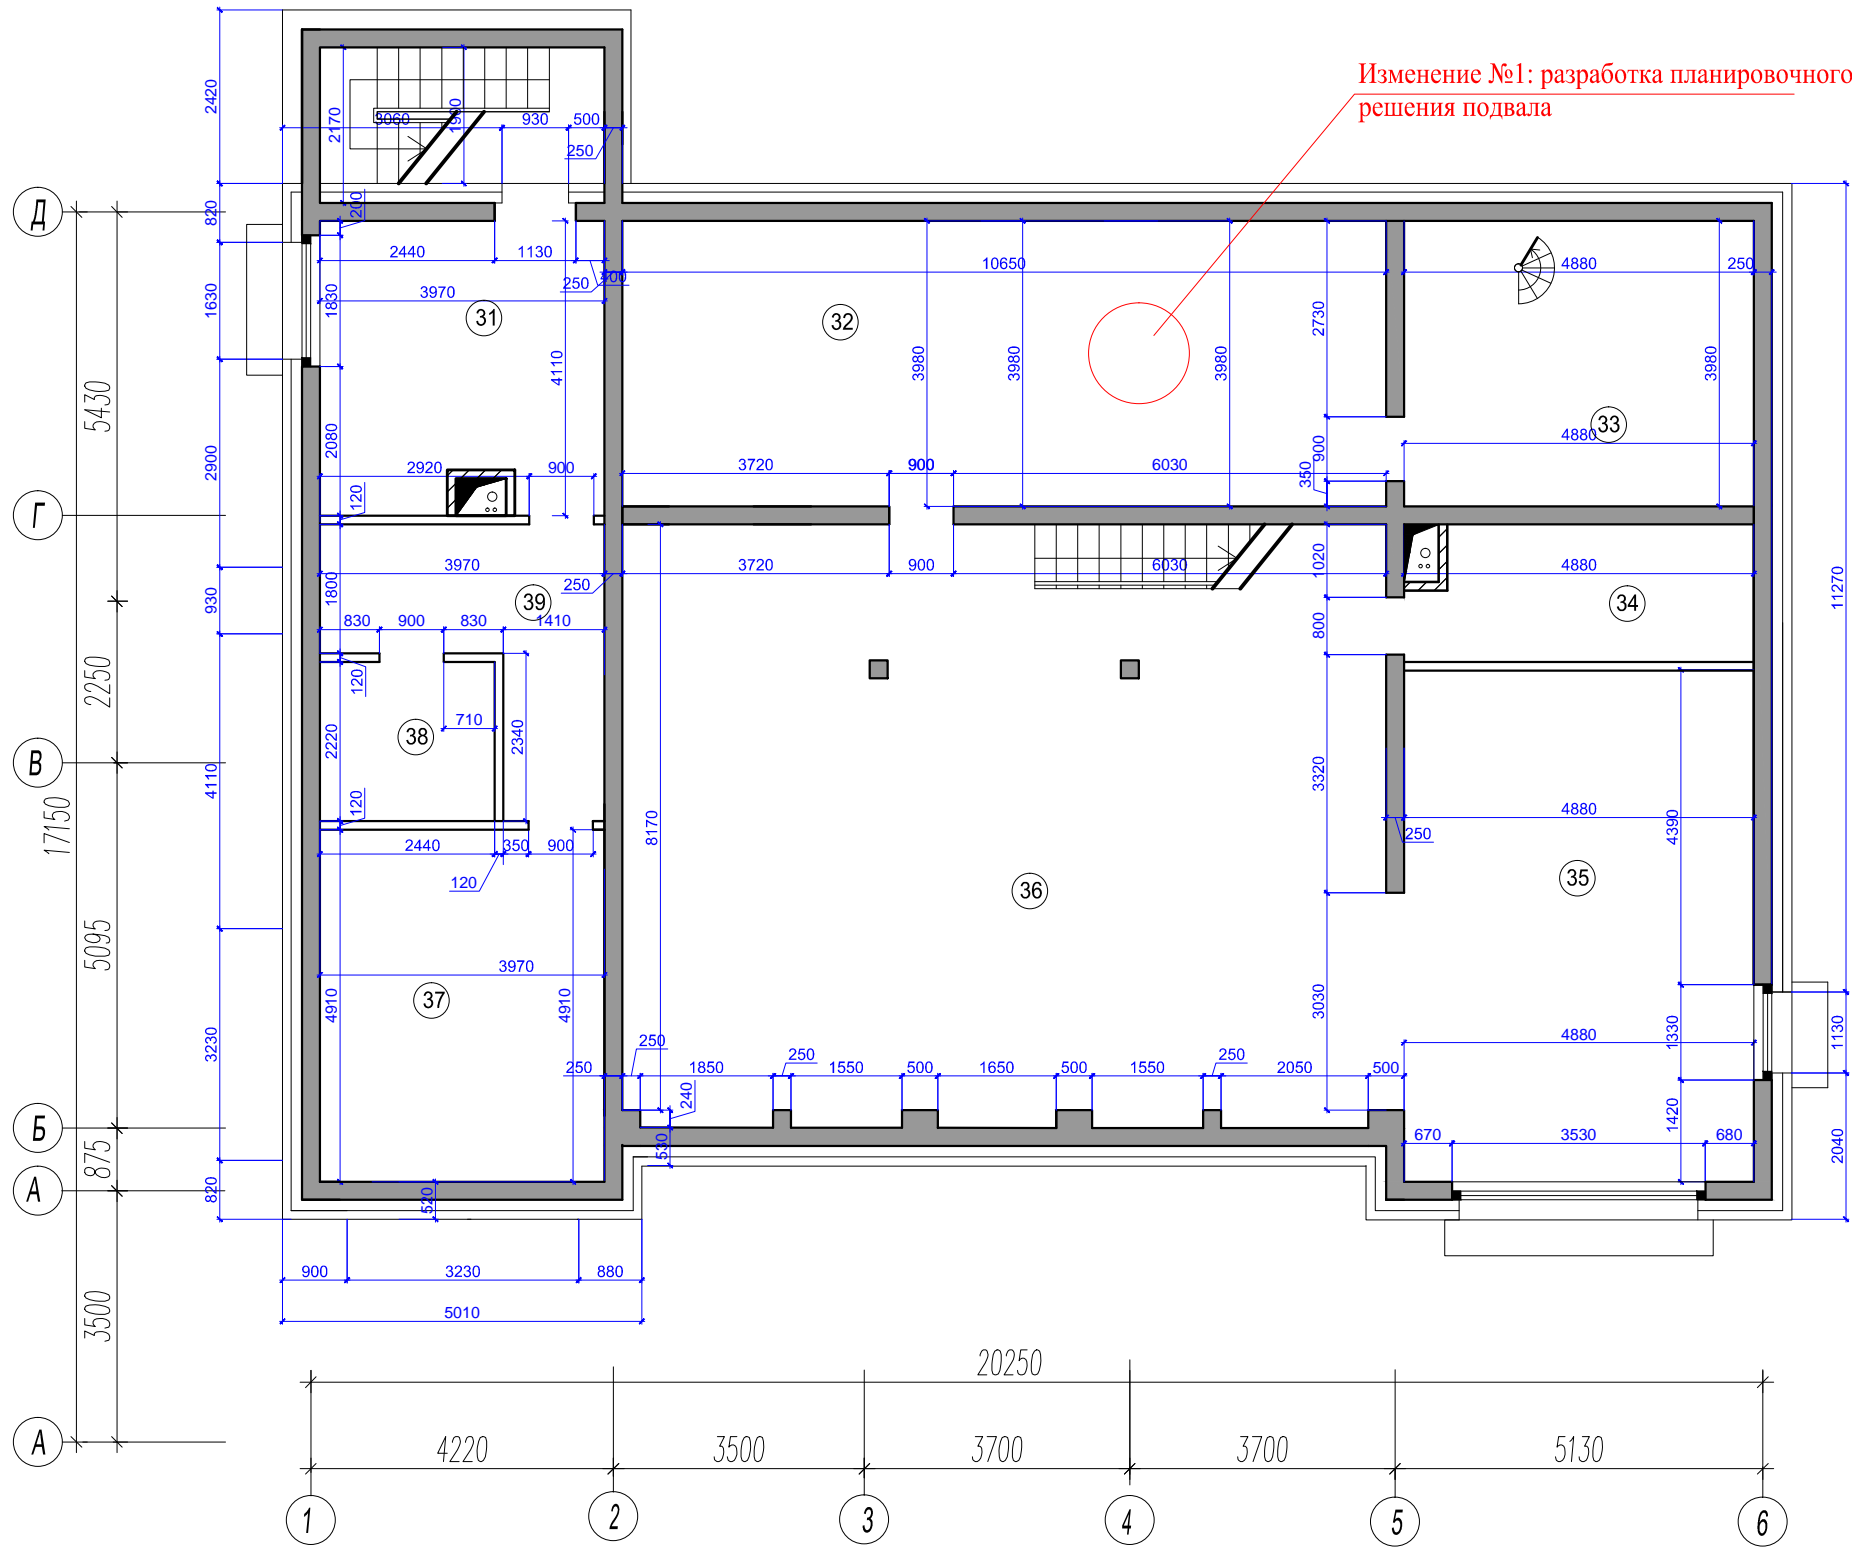

Экспликация помещений

| № | Наименование помещения | Площадь (м.кв.) |
|----|------------------------|-----------------|
| 1 | Игровая | 15.9 |
| 2 | Гардеробная | 6.8 |
| 3 | Гостевой санузел | 3.9 |
| 4 | Холл | 9.7 |
| 5 | Санузел прислуги | 3.8 |
| 6 | Комната прислуги | 11.4 |
| 7 | Холл | 2.4 |
| 8 | Коридор | 3.4 |
| 9 | Гостевая спальня | 16.7 |
| 10 | Кабинет | 21.8 |
| 11 | Кладовая | 15.3 |
| 12 | Кухня-столовая | 44.7 |
| 13 | Гостиная | 80.3 |
| 14 | Крыльцо | 4.3 |
| 15 | Крыльцо | 15.6 |
| 16 | Терраса | 43.4 |
| 17 | Терраса 2 | 33.7 |
| 18 | Санузел | 8.3 |
| 19 | Гардеробная | 8.8 |
| 20 | Гардеробная | 12.3 |
| 21 | Детская | 22 |
| 22 | Санузел | 8.6 |
| 23 | Санузел | 21.4 |
| 24 | Гардеробная | 21 |
| 25 | Спальня | 22.5 |
| 26 | Балкон 1 | 4.1 |
| 27 | Холл | 40.5 |
| 28 | Балкон 2 | 4.1 |
| 29 | Балкон 3 | 33.4 |
| 30 | Детская | 22.8 |
| 31 | Котельная | 16.3 |
| 32 | Бильярдная | 39.6 |
| 33 | Винный погреб | 19.4 |
| 34 | Санузел | 8.7 |
| 35 | Балетная | 34.8 |
| 36 | Кинозал | 80.3 |
| 37 | Зона хранения | 19.5 |
| 38 | Водомерный узел | 5.4 |
| 39 | Электросчетовая | 10.5 |


| | | | |
|-----------|-------|-----------|-------|
| S 1 этажа | 292 | S подвала | 234.5 |
| S 2 этажа | 196.4 | S общ. | 790,1 |

ПРИМЕЧАНИЕ:

В случае расхождения в размерах отдавать приоритет документации раздела КР


| | | | | | | | | | | |
|---------------|-----------------|------|--------|---------|------|------------------------------------|--|---------------------------------------|------|--------|
| | | | | | | 2014 | | | | |
| | 1 | | 6а | | | 15.09 | Московская область, Одинцовский район, п. Трехгорка, ул. Луговая, дом 1 | | | |
| | | | | | | 21.07 | | | | |
| Изм. | Колич. | Лист | Недок. | Подпись | Дата | Проект индивидуального жилого дома | | Стадия | Лист | Листов |
| | | | | | | | | (АР)П | 8 | 25 |
| Автор проекта | Подольская Л.В. | | | | | План подвала М (1:100) | | "Design City" Ltd. (495) 637-46-40 | | |
| Архитектор | Махалина А.Ю. | | | | | | | | | |
| Конструктор | Данилин В.В. | | | | | | | | | |
| Заказчик | Гвилава Т.А. | | | | | | | | | |

Фасад в осях 1-11

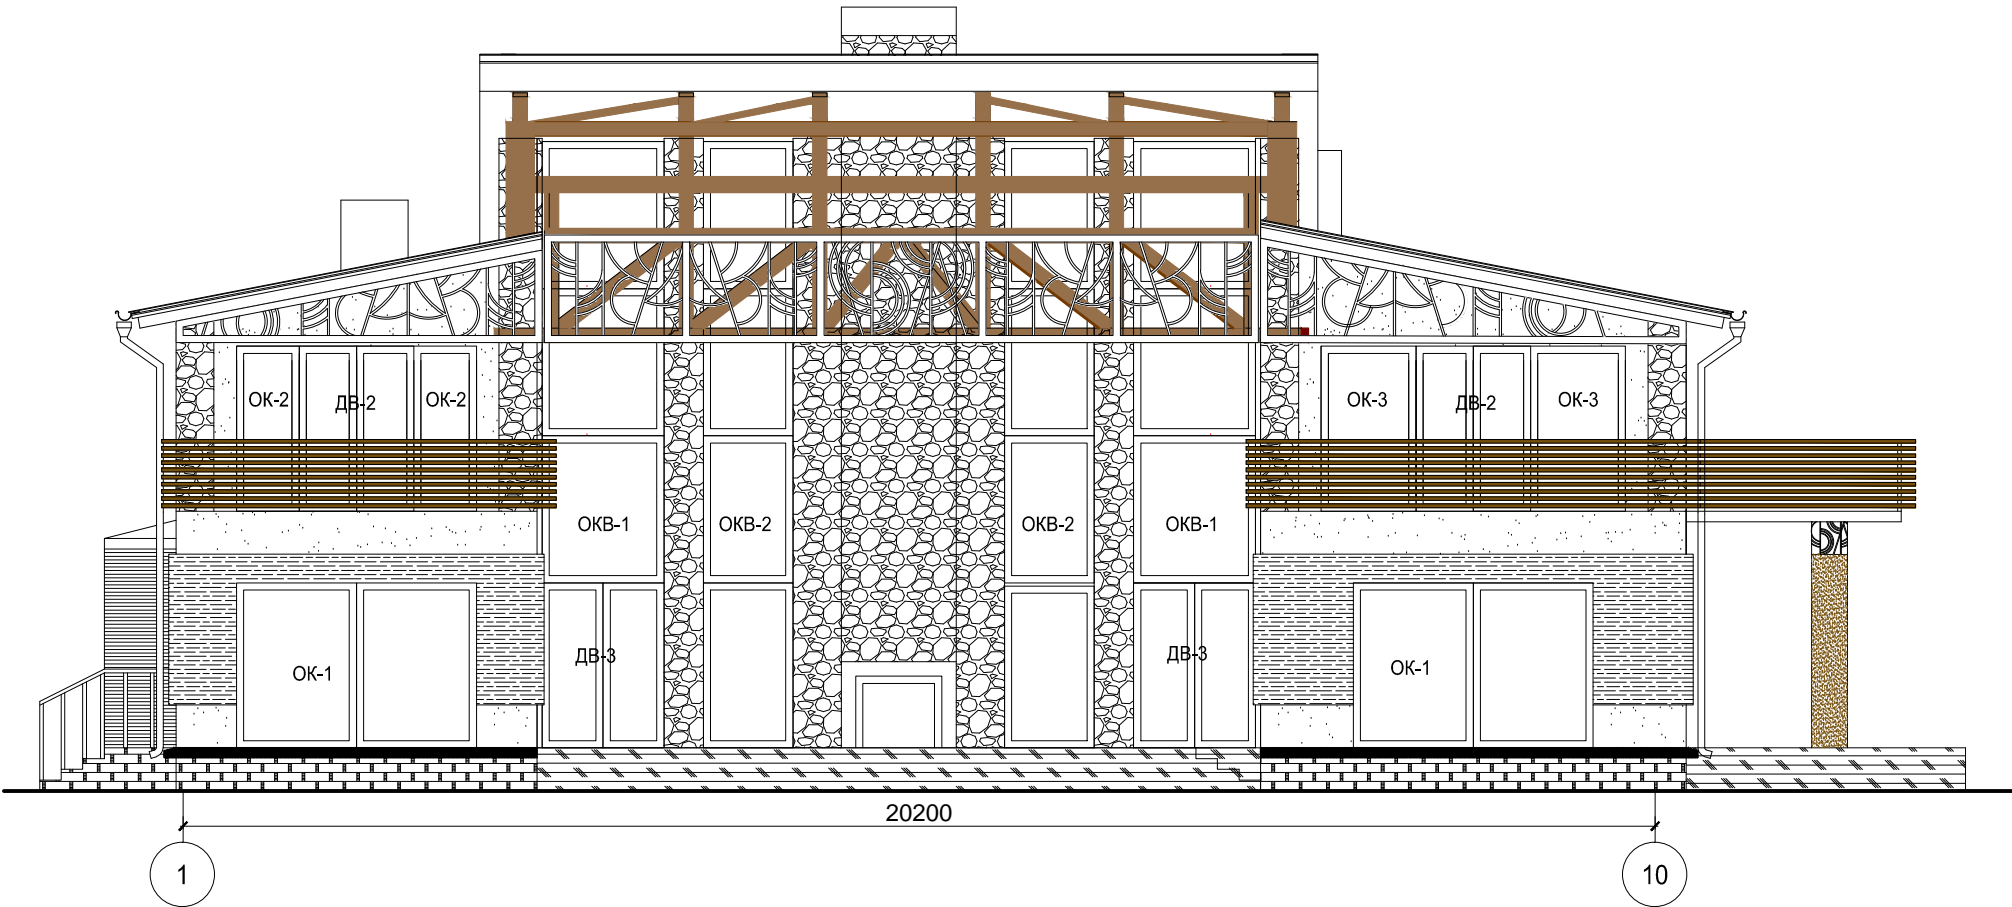



Условные обозначения

- Штукатурка
- Облицовочный камень
- Отлив (оцинкованная сталь)
- Панель декоративная (согласовывается по образцам)
- Террасная доска
- Цокольный камень
- Металл/покраска
- Покраска (согласовывается по образцам)

| | | | | | | | | | | | | |
|---------------|-----------------|------|-------|---------|------|--|--|---|---------------------------------------|--------|--|--|
| | | | | | | 2014 | | | | | | |
| | | | | | | Московская область, Одинцовский район, п. Трехгорка, ул. Луговая, дом 1 | | | | | | |
| Изм. | Колич. | Лист | №док. | Подпись | Дата | | | Стадия | Лист | Листов | | |
| | | | | | | Проект индивидуального жилого дома | | (АР)П | 10 | 25 | | |
| Автор проекта | Подольская Л.В. | | | | | | | | | | | |
| Архитектор | Махалина А.Ю. | | | | | Фасад в осях 1-11 М (1:100) | |  | "Design City" Ltd. (495) 637-46-40 | | | |
| Конструктор | Данилин В.В. | | | | | | | | | | | |
| Заказчик | Гвилава Т.А. | | | | | | | | | | | |


| | | | |
|--|--------------|--------------|--|
| | | Согласовано | |
| | | | |
| | Подп. и дата | Инв. № дубл. | |
| | | | |

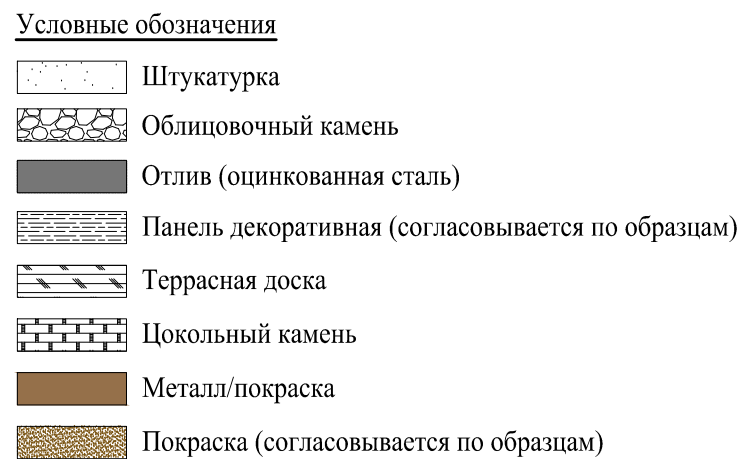

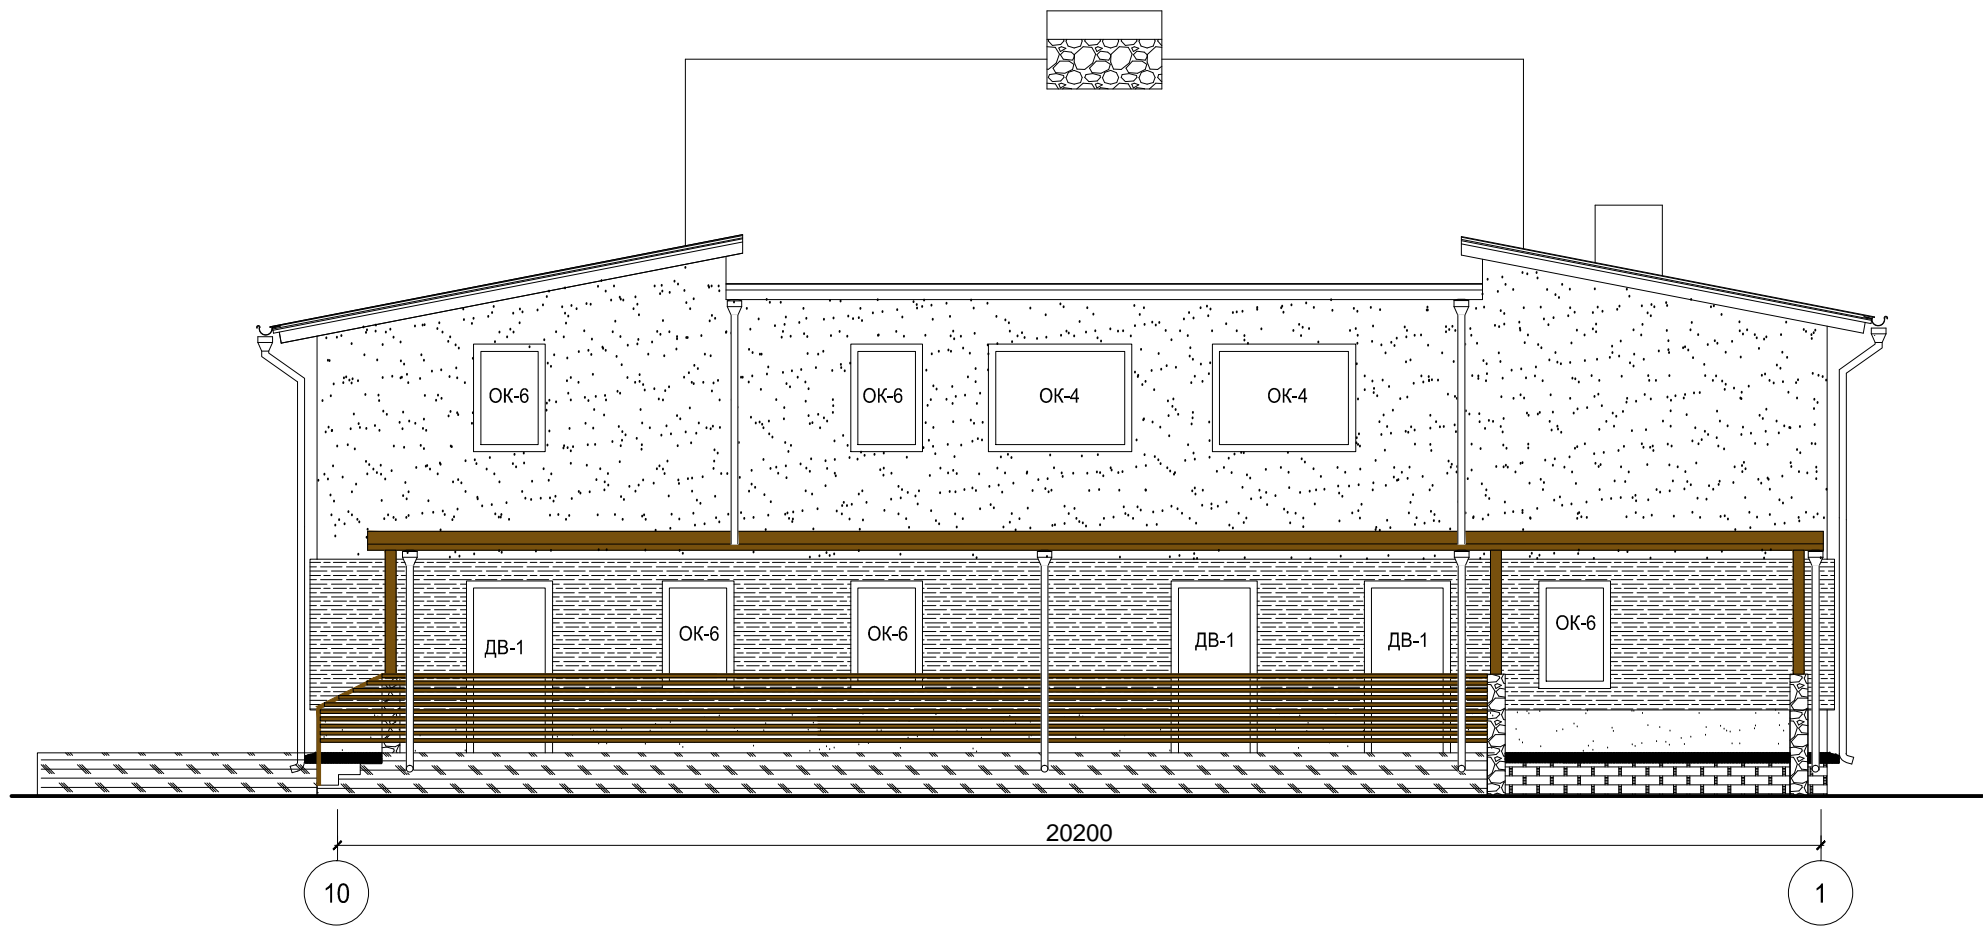

Условные обозначения

- Штукатурка
- Облицовочный камень
- Отлив (оцинкованная сталь)
- Панель декоративная (согласовывается по образцам)
- Террасная доска
- Цокольный камень
- Металл/покраска
- Покраска (согласовывается по образцам)


| | | | | | | | | | | | | |
|---------------|-----------------|------|-------|---------|------|--|--|---|---------------------------------------|--------|--|--|
| | | | | | | 2014 | | | | | | |
| | | | | | | Московская область, Одинцовский район, п. Трехгорка, ул. Луговая, дом 1 | | | | | | |
| Изм. | Колич. | Лист | №док. | Подпись | Дата | | | Стадия | Лист | Листов | | |
| | | | | | | Проект индивидуального жилого дома | | (АР)П | 12 | 25 | | |
| Автор проекта | Подольская Л.В. | | | | | Фасад в осях 11-1 М (1:100) | |  | "Design City" Ltd. (495) 637-46-40 | | | |
| Архитектор | Махалина А.Ю. | | | | | | | | | | | |
| Конструктор | Данилин В.В. | | | | | | | | | | | |
| Заказчик | Гвилава Т.А. | | | | | | | | | | | |

Согласовано

Инов. № дубл.


Подп. и дата

Фасад в осях Г-А

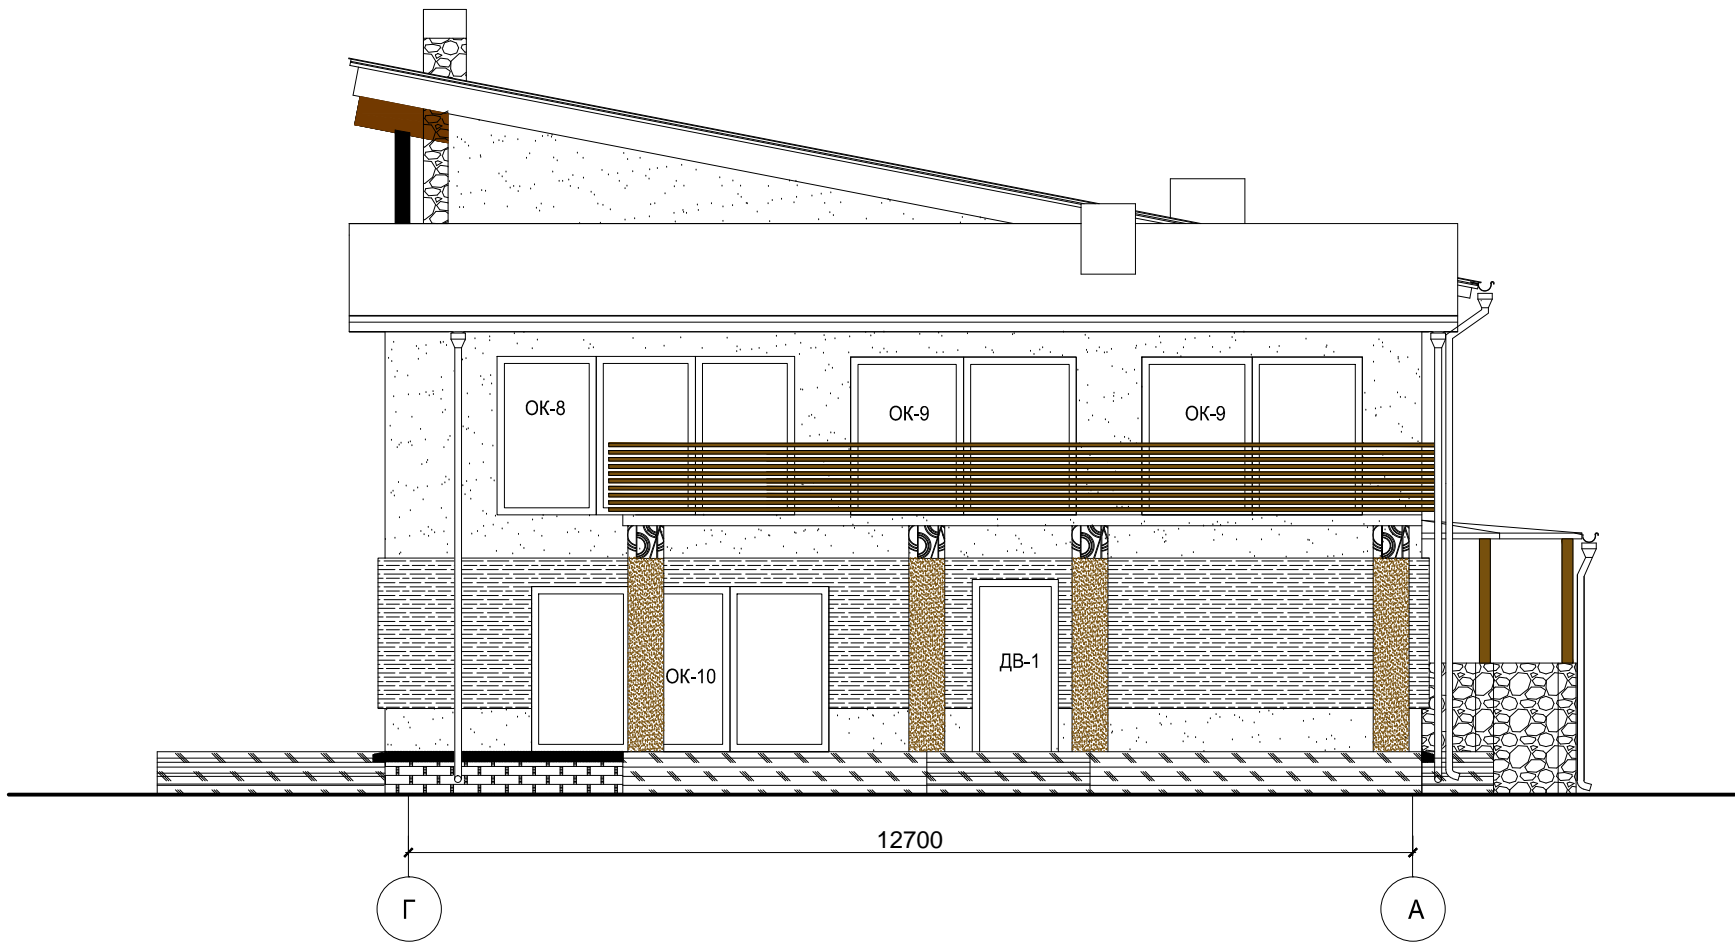


Условные обозначения


- Штукатурка
- Облицовочный камень
- Отлив (оцинкованная сталь)
- Панель декоративная (согласовывается по образцам)
- Террасная доска
- Цокольный камень
- Металл/покраска
- Покраска (согласовывается по образцам)

| | | | | | | | | | | | | |
|---------------|-----------------|------|-------|---------|------|--|--|---|---------------------------------------|--------|--|--|
| | | | | | | 2014 | | | | | | |
| | | | | | | Московская область, Одинцовский район, п. Трехгорка, ул. Луговая, дом 1 | | | | | | |
| Изм. | Колич. | Лист | №док. | Подпись | Дата | | | Стадия | Лист | Листов | | |
| | | | | | | Проект индивидуального жилого дома | | (АР)П | 13 | 25 | | |
| Автор проекта | Подольская Л.В. | | | | | Фасад в осях Г-А М (1:100) | |  | "Design City" Ltd. (495) 637-46-40 | | | |
| Архитектор | Махалина А.Ю. | | | | | | | | | | | |
| Конструктор | Данилин В.В. | | | | | | | | | | | |
| Заказчик | Гвилава Т.А. | | | | | | | | | | | |


| | | | |
|--------------|--------------|--|--|
| Согласовано | | | |
| | | | |
| Подп. и дата | Инв. № дубл. | | |
| | | | |

1-1

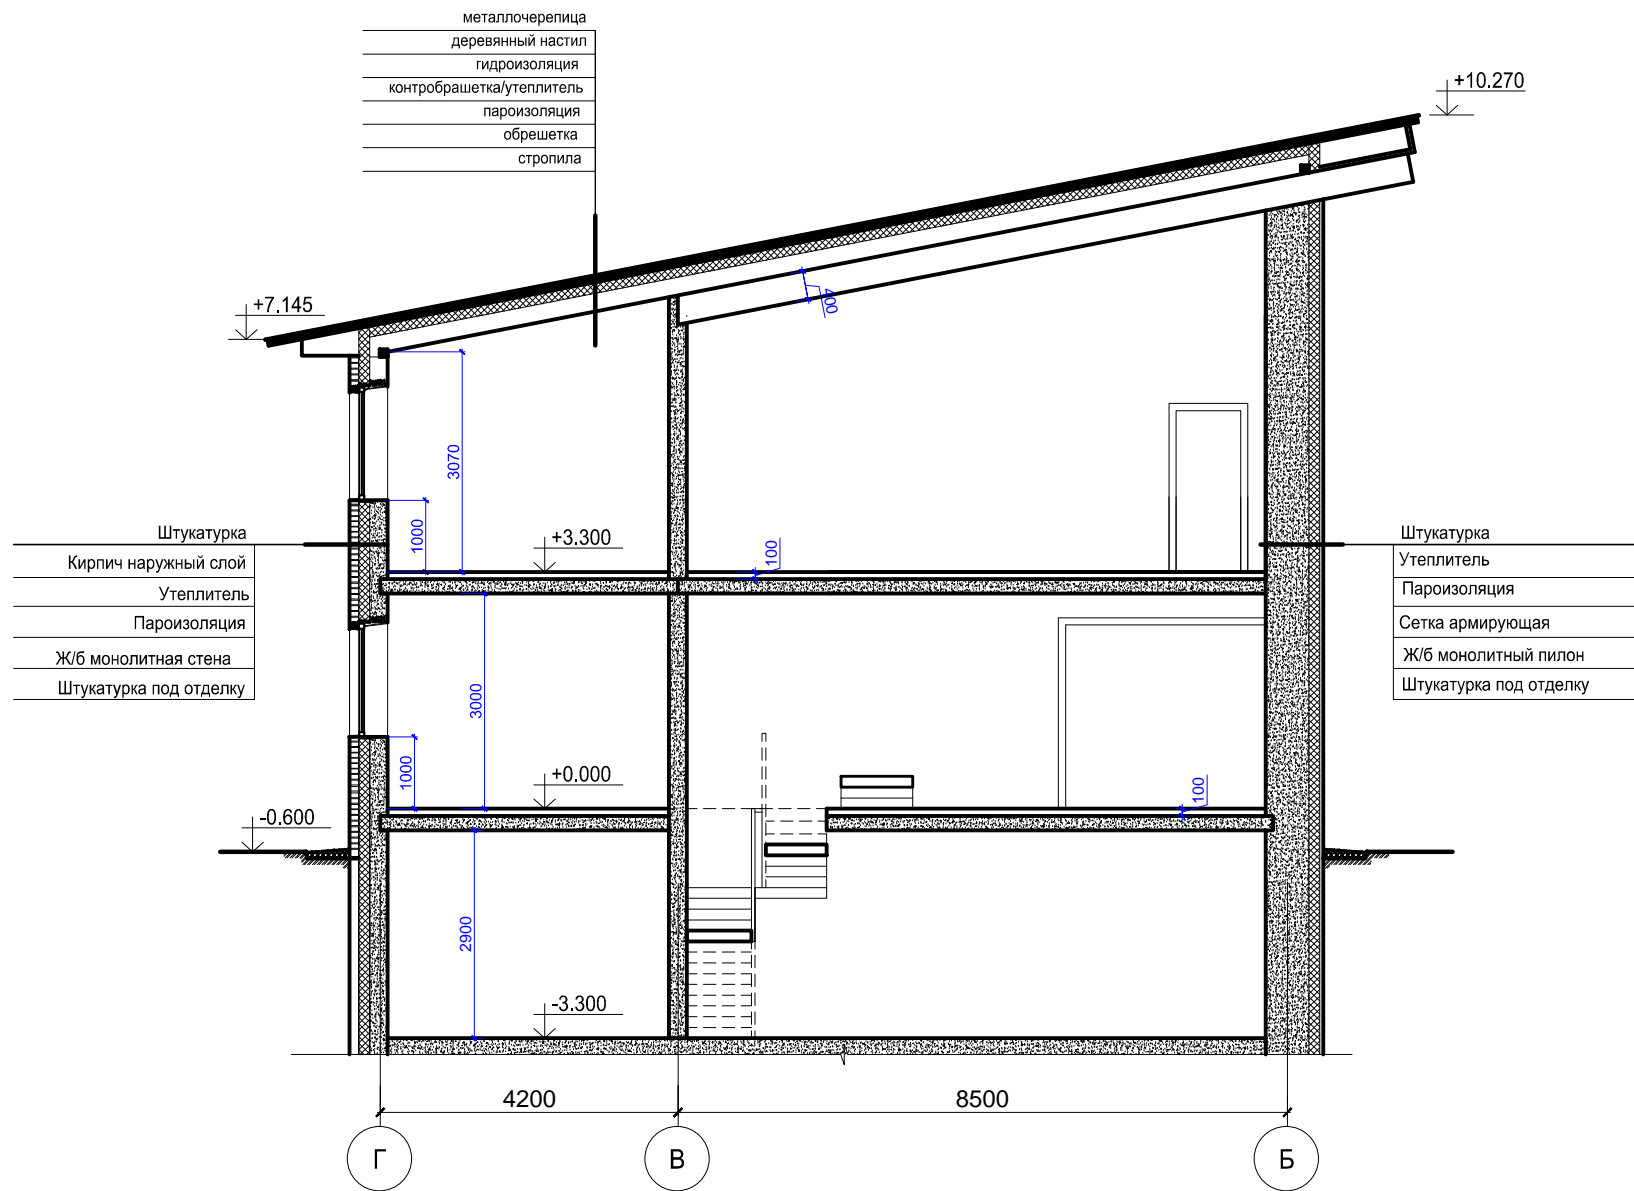

| | | | | | | | | | | | | |
|---------------|-----------------|------|-------|---------|------|--|--|---|---------------------------------------|--------|--|--|
| | | | | | | 2014 | | | | | | |
| | | | | | | Московская область, Одинцовский район, п. Трехгорка, ул. Луговая, дом 1 | | | | | | |
| Изм. | Колич. | Лист | №док. | Подпись | Дата | | | Стадия | Лист | Листов | | |
| | | | | | | Проект индивидуального жилого дома | | (АР)П | 14 | 25 | | |
| Автор проекта | Подольская Л.В. | | | | | Разрез 1-1 | |  | "Design City" Ltd. (495) 637-46-40 | | | |
| Архитектор | Махалина А.Ю. | | | | | | | | | | | |
| Конструктор | Данилин В.В. | | | | | | | | | | | |
| Заказчик | Гвилава Т.А. | | | | | | | | | | | |


2-2

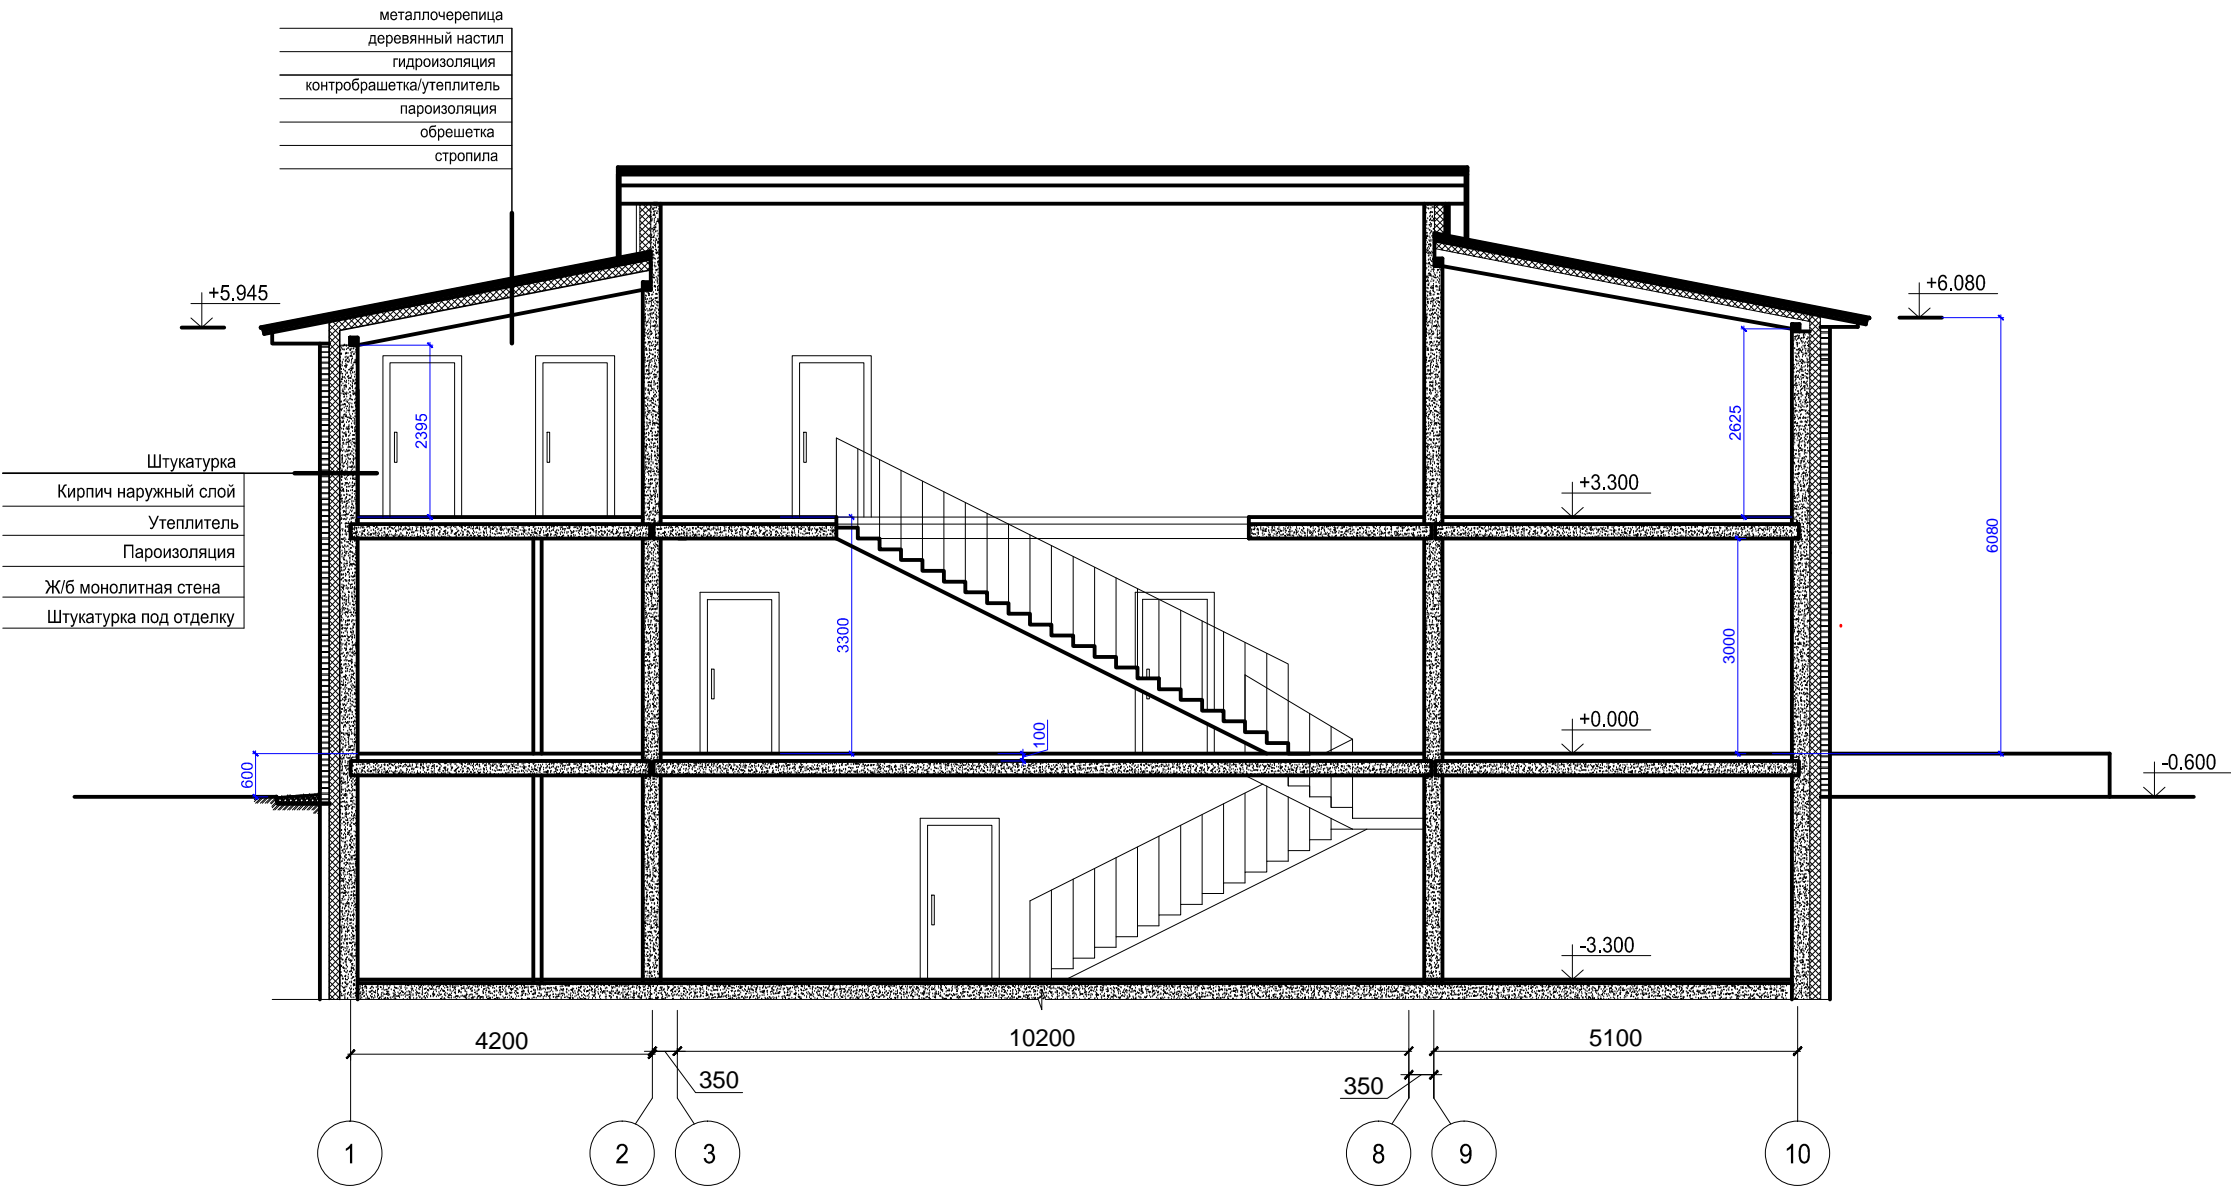


Согласовано

Инв. № дубл.


Подп. и дата

| | | | | | | | | | | | | |
|---------------|--------|-----------------|-------|---------|------|--|--|---|---------------------------------------|--------|--|--|
| | | | | | | 2014 | | | | | | |
| | | | | | | Московская область, Одинцовский район, п. Трехгорка, ул. Луговая, дом 1 | | | | | | |
| Изм. | Колич. | Лист | №док. | Подпись | Дата | | | Стадия | Лист | Листов | | |
| | | | | | | Проект индивидуального жилого дома | | (АР)П | 15 | 25 | | |
| Автор проекта | | Подольская Л.В. | | | | Разрез 2-2 М (1:100) | |  | "Design City" Ltd. (495) 637-46-40 | | | |
| Архитектор | | Махалина А.Ю. | | | | | | | | | | |
| Конструктор | | Данилин В.В. | | | | | | | | | | |
| Заказчик | | Гвилава Т.А. | | | | | | | | | | |

Маркировка фрагментов

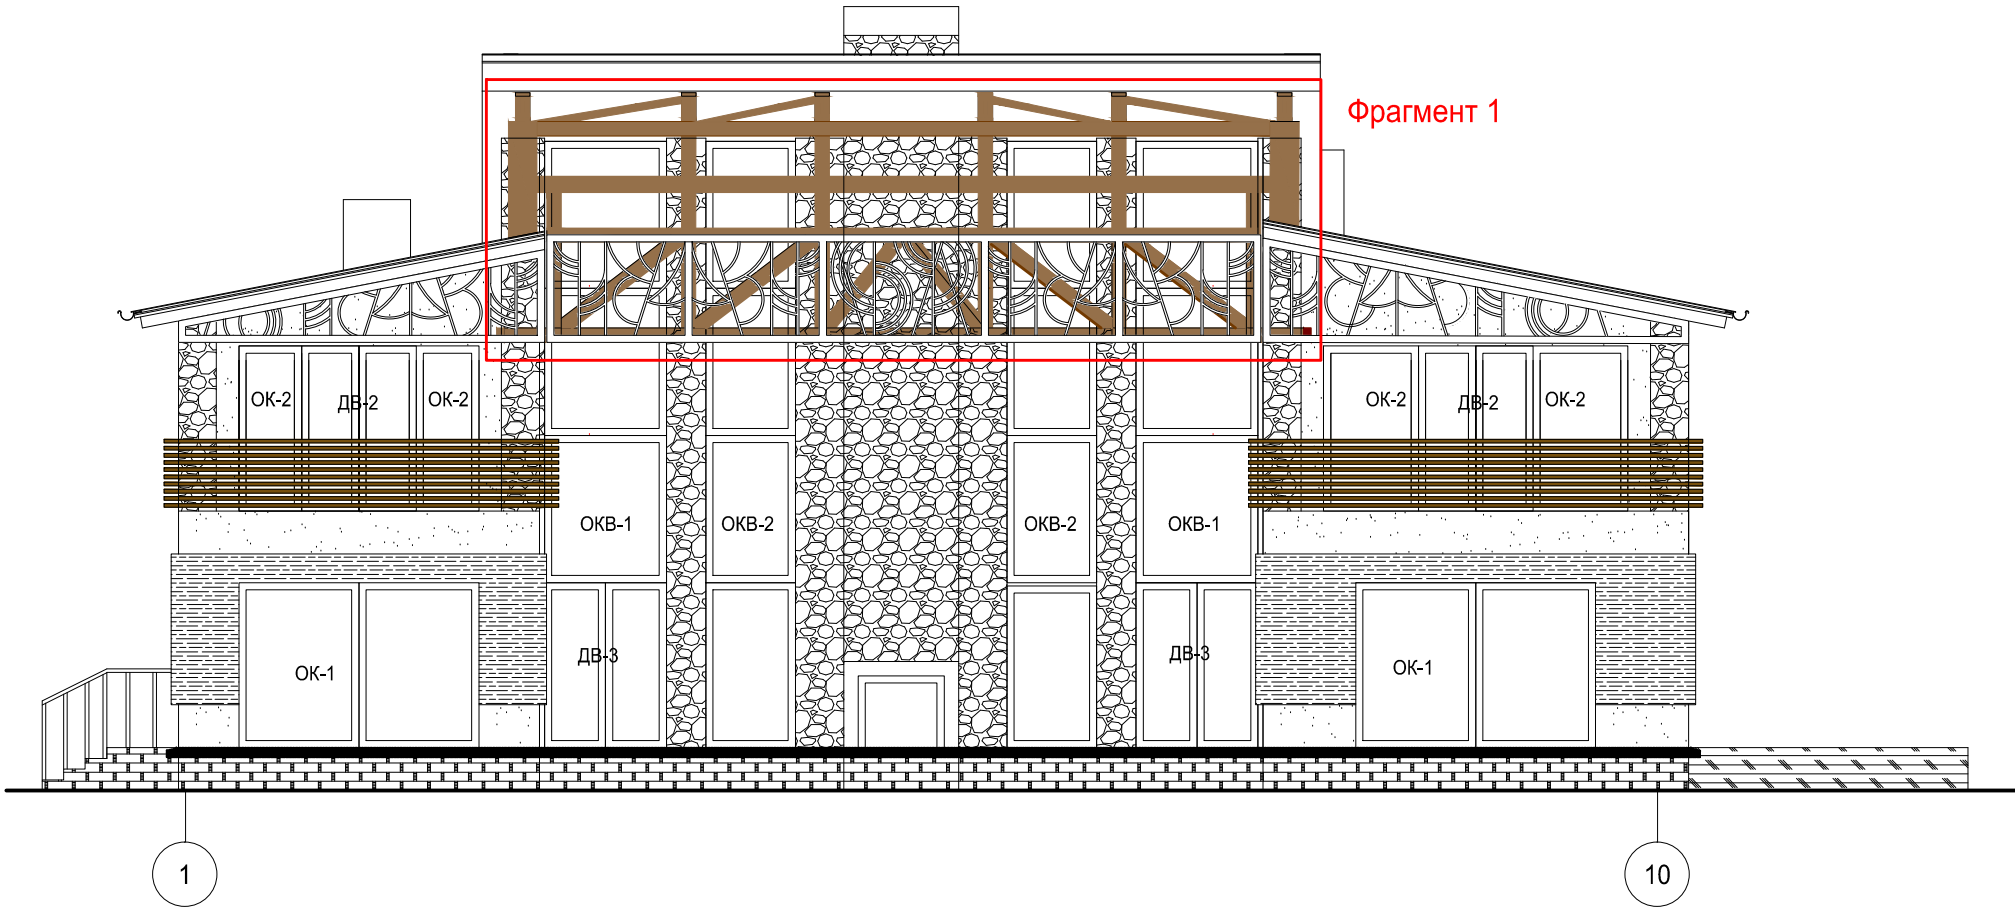


| | | | |
|--------------|--------------|--|--|
| Согласовано | | | |
| | | | |
| Подп. и дата | Инв. № дубл. | | |
| | | | |


| | | | | | | | | | | | | |
|---------------|--------|-----------------|-------|---------|------|--|--|---|---------------------------------------|--------|--|--|
| | | | | | | 2014 | | | | | | |
| | | | | | | Московская область, Одинцовский район, п. Трехгорка, ул. Луговая, дом 1 | | | | | | |
| Изм. | Колич. | Лист | №док. | Подпись | Дата | | | Стадия | Лист | Листов | | |
| | | | | | | Проект индивидуального жилого дома | | (АР)П | 16 | 25 | | |
| Автор проекта | | Подольская Л.В. | | | | Маркировка фрагментов М (1:100) | |  | "Design City" Ltd. (495) 637-46-40 | | | |
| Архитектор | | Махалина А.Ю. | | | | | | | | | | |
| Конструктор | | Данилин В.В. | | | | | | | | | | |
| Заказчик | | Гвилава Т.А. | | | | | | | | | | |

| | | |
|--------------|--------------|--|
| Согласовано | | |
| | | |
| Подп. и дата | Инв. № дубл. | |
| | | |

Фрагмент 1

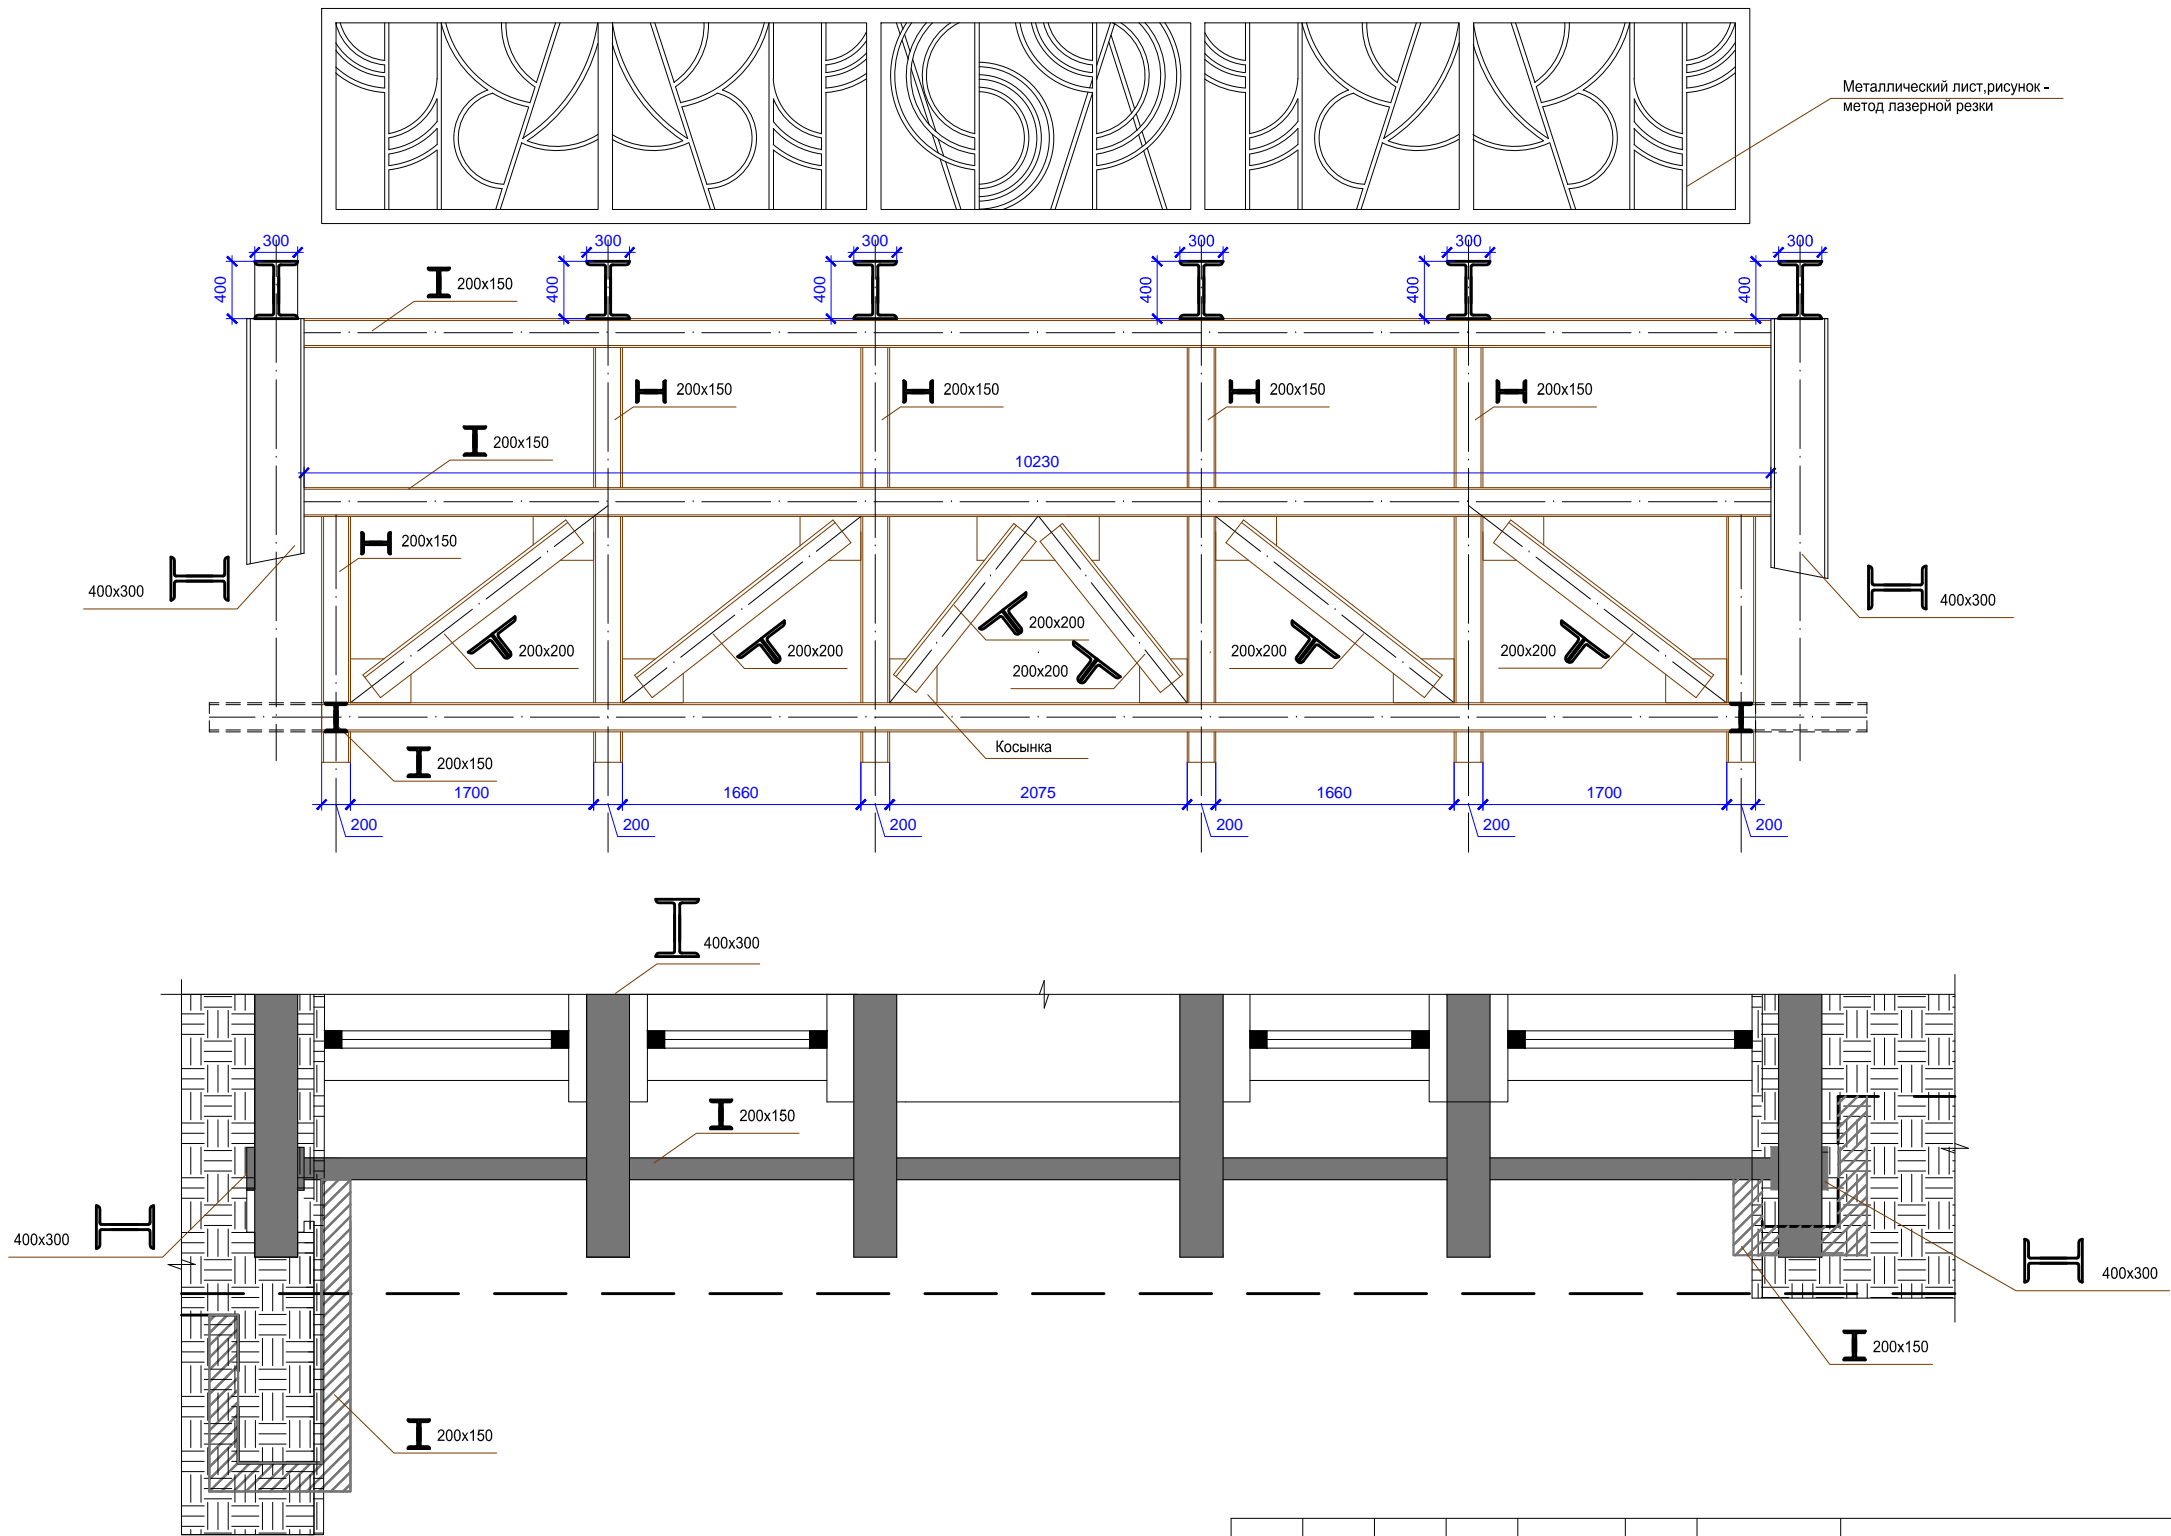

ПРИМЕЧАНИЕ:
1. Все размеры уточнять по месту
2. Размеры элементов металлоконструкций согласовать с конструктором.

| | | | | | | | | | | | | |
|---------------|--------|-----------------|-------|---------|------|--|--|---|---------------------------------------|--------|--|--|
| | | | | | | 2014 | | | | | | |
| | | | | | | Московская область, Одинцовский район, п. Трехгорка, ул. Луговая, дом 1 | | | | | | |
| Изм. | Колич. | Лист | №док. | Подпись | Дата | | | Стадия | Лист | Листов | | |
| | | | | | | Проект индивидуального жилого дома | | (АР)П | 17 | 25 | | |
| Автор проекта | | Подольская Л.В. | | | | | | | | | | |
| Архитектор | | Махалина А.Ю. | | | | Фрагмент 1 М (1:50) | |  | "Design City" Ltd. (495) 637-46-40 | | | |
| | | | | | | | | | | | | |
| | | | | | | | | | | | | |

Согласовано

Инв. № дубл.

Подп. и дата

Узел 1

- Штукатурка
- Кирпич наружный слой
- Утеплитель
- Пароизоляция
- Ж/б монолитная стена
- Штукатурка под отделку

- Гидроизоляция
- Отлив цокольный
- Облицовка цокольным камнем
- Отмостка

-0.600

+0.000

2900

900

200

Узел 2

- металлочерепица
- деревянный настил
- гидроизоляция
- контробрешетка/утеплитель
- пароизоляция
- обрешетка
- стропила

Кобылка

Лоток

Мауэрлат

3000

900

+3.300

- Штукатурка
- Кирпич наружный слой
- Утеплитель
- Пароизоляция
- Ж/б монолитная стена
- Штукатурка под отделку

Узел 3


- металлочерепица
- деревянный настил
- гидроизоляция
- контробрешетка/утеплитель
- пароизоляция
- обрешетка
- стропила

Нащельник

Мауэрлат





 
 
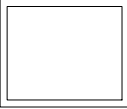
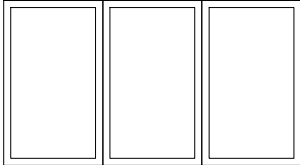
Условные обозначения:

- Монолитный железобетон
- Утеплитель
- Кирпич

| | | | | | | | | | | | | |
|---------------|-----------------|------|--------|---------|------|--|--|---|---------------------------------------|--------|--|--|
| | | | | | | 2014 | | | | | | |
| | | | | | | Московская область, Одинцовский район, п. Трехгорка, ул. Луговая, дом 1 | | | | | | |
| Изм. | Колич. | Лист | № док. | Подпись | Дата | | | Стадия | Лист | Листов | | |
| | | | | | | Проект индивидуального жилого дома | | (АР)П | 18 | 25 | | |
| Автор проекта | Подольская Л.В. | | | | | Узлы М (1:25) | |  | "Design City" Ltd. (495) 637-46-40 | | | |
| Архитектор | Махалина А.Ю. | | | | | | | | | | | |
| | | | | | | | | | | | | |


| | | | |
|--------------|--|--|--|
| Согласовано | | | |
| | | | |
| Инв. № дубл. | | | |
| | | | |
| Подп. и дата | | | |
| | | | |

Ведомость заполнения оконных и дверных проемов
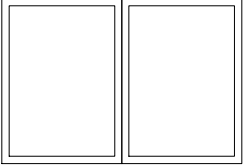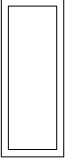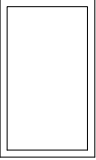
| № | Наименование | Изображение | Размеры по проему,мм | Кол-во | Примечание |
|---|--------------|---|----------------------|--------|---|
| 1 | ОК-1 |  | 3230x2300 | 3 | Цвет и фактура образцов уточняется по факту согласования |
| 2 | ОК-2 |  | 815x2300 | 2 | Цвет и фактура образцов уточняется по факту согласования |
| 3 | ОК-3 |  | 1290x2300 | 2 | Цвет и фактура образцов уточняется по факту согласования |
| 4 | ОК-4 |  | 1930x1500 | 4 | Цвет и фактура образцов уточняется по факту согласования |
| 5 | ОК-5 |  | 830x1500 | 1 | Цвет и фактура образцов уточняется по факту согласования |
| 6 | ОК-6 |  | 930x1500 | 6 | Цвет и фактура образцов уточняется по факту согласования |
| 7 | ОК-7 |  | 1630x1500 | 1 | Цвет и фактура образцов уточняется по факту согласования |
| 8 | ОК-8 |  | 3930x2200 | 1 | Цвет и фактура образцов уточняется по факту согласования |






Примечание:

Цвет и фактура образцов
уточняется по факту согласования
Все размеры оконных проемов уточняются в разделе АИ


| | | | | | | | | | | | | |
|---------------|--------|-----------------|--------|---------|------|--|--|---|---------------------------------------|--------|--|--|
| | | | | | | 2014 | | | | | | |
| | | | | | | Московская область, Одинцовский район, п. Трехгорка, ул. Луговая, дом 1 | | | | | | |
| Изм. | Колич. | Лист | Недок. | Подпись | Дата | | | Стадия | Лист | Листов | | |
| | | | | | | Проект индивидуального жилого дома | | (АР)П | 19 | 25 | | |
| Автор проекта | | Подольская Л.В. | | | | Ведомость заполнения оконных проемов | |  | "Design City" Ltd. (495) 637-46-40 | | | |
| Архитектор | | Махалина А.Ю. | | | | | | | | | | |
| Конструктор | | Данилин В.В. | | | | | | | | | | |
| Заказчик | | Гвилава Т.А. | | | | | | | | | | |

| | | | |
|--------------|--------------|--|--|
| Согласовано | | | |
| | | | |
| Подп. и дата | Инв. № дубл. | | |
| | | | |

Ведомость заполнения оконных и дверных проемов

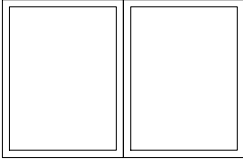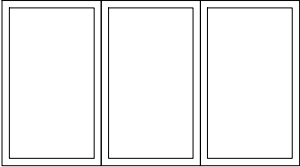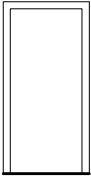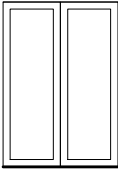
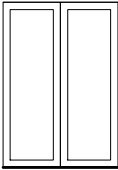
| № | Наименование | Изображение | Размеры по проему,мм | Кол-во | Примечание |
|----|--------------|---|----------------------|--------|---|
| 9 | ОК-9 |  | 2930x2200 | 2 | Цвет и фактура образцов уточняется по факту согласования |
| 10 | ОК-10 |  | 4130x2200 | 1 | Цвет и фактура образцов уточняется по факту согласования |
| 11 | ДВ-1 |  | 930x2200 | 5 | Цвет и фактура образцов уточняется по факту согласования |
| 12 | ДВ-2 |  | 1600x2200 | 2 | Цвет и фактура образцов уточняется по факту согласования |
| 13 | ДВ-3 |  | 1650x2200 | 2 | Цвет и фактура образцов уточняется по факту согласования |

Примечание:
Цвет и фактура образцов
уточняется по факту согласования
Все размеры оконных проемов уточняются в разделе АИ

| | | | | | | | | | | | | |
|---------------|--------|-----------------|-------|---------|------|--|--|---|---------------------------------------|--------|--|--|
| | | | | | | 2014 | | | | | | |
| | | | | | | Московская область, Одинцовский район, п. Трехгорка, ул. Луговая, дом 1 | | | | | | |
| Изм. | Колич. | Лист | №док. | Подпись | Дата | | | Стадия | Лист | Листов | | |
| | | | | | | Проект индивидуального жилого дома | | (АР)П | 20 | 25 | | |
| Автор проекта | | Подольская Л.В. | | | | Ведомость заполнения оконных проемов | |  | "Design City" Ltd. (495) 637-46-40 | | | |
| Архитектор | | Махалина А.Ю. | | | | | | | | | | |
| Конструктор | | Данилин В.В. | | | | | | | | | | |
| Заказчик | | Гвилава Т.А. | | | | | | | | | | |


| | | | |
|--------------|--------------|--|--|
| Согласовано | | | |
| | | | |
| | | | |
| | | | |
| Подп. и дата | Инв. № дубл. | | |
| | | | |
| | | | |
| | | | |

Ведомость заполнения оконных и дверных проемов
  
| № | Наименование | Изображение | Размеры по проему,мм | Кол-во | Примечание |
|----|--------------|--|----------------------|--------|---|
| 14 | ОКВ-1 |  | 1650x6155 | 2 | Цвет и фактура образцов уточняется по факту согласования |
| 15 | ОКВ-2 |  | 1350x8455 | 2 | Цвет и фактура образцов уточняется по факту согласования |

Примечание:


Цвет и фактура образцов
уточняется по факту согласования
Все размеры оконных проемов уточняются в разделе АИ

| | | | | | | | | | | | | |
|---------------|--------|-----------------|-------|---------|------|--|--|---|---------------------------------------|--------|--|--|
| | | | | | | 2014 | | | | | | |
| | | | | | | Московская область, Одинцовский район, п. Трехгорка, ул. Луговая, дом 1 | | | | | | |
| Изм. | Колич. | Лист | №док. | Подпись | Дата | | | Стадия | Лист | Листов | | |
| | | | | | | Проект индивидуального жилого дома | | (АР)П | 21 | 25 | | |
| Автор проекта | | Подольская Л.В. | | | | Ведомость заполнения оконных проемов | |  | "Design City" Ltd. (495) 637-46-40 | | | |
| Архитектор | | Махалина А.Ю. | | | | | | | | | | |
| Конструктор | | Данилин В.В. | | | | | | | | | | |
| Заказчик | | Гвилава Т.А. | | | | | | | | | | |

3D Вид 3




| | | |
|--------------|---------------|--|
| Согласовано | | |
| | | |
| Подп. и дата | Интв. № дубл. | |
| | | |

| | | | | | | | | | | | | |
|---------------|--------|-----------------|-------|---------|-------|--|--|---|---------------------------------------|--------|--|--|
| | | | | | | 2014 | | | | | | |
| | 4 | | 23а | | 15.09 | Московская область, Одинцовский район, п. Трехгорка, ул. Луговая, дом 1 | | | | | | |
| | | | | | 21.07 | | | | | | | |
| Изм. | Колич. | Лист | №док. | Подпись | Дата | Проект индивидуального жилого дома | | Стадия | Лист | Листов | | |
| | | | | | | | | (АР)П | 22 | 25 | | |
| Автор проекта | | Подольская Л.В. | | | | 3D Вид 3 | |  | "Design City" Ltd. (495) 637-46-40 | | | |
| Архитектор | | Махалина А.Ю. | | | | | | | | | | |
| | | | | | | | | | | | | |

3D Вид 4




| | | |
|--------------|--------------|--|
| Согласовано | | |
| | | |
| Подп. и дата | Инт. № дубл. | |
| | | |

| | | | | | | | | | | | | |
|---------------|--------|-----------------|-------|---------|-------|--|--|---|---------------------------------------|--------|--|--|
| | | | | | | 2014 | | | | | | |
| | 5 | | 24а | | 15.09 | Московская область, Одинцовский район, п. Трехгорка, ул. Луговая, дом 1 | | | | | | |
| | | | | | 21.07 | | | | | | | |
| Изм. | Колич. | Лист | №док. | Подпись | Дата | | | | | | | |
| | | | | | | Проект индивидуального жилого дома | | Стадия | Лист | Листов | | |
| | | | | | | | | (АР)П | 23 | 25 | | |
| Автор проекта | | Подольская Л.В. | | | | 3D Вид 4 | |  | "Design City" Ltd. (495) 637-46-40 | | | |
| Архитектор | | Махалина А.Ю. | | | | | | | | | | |
| | | | | | | | | | | | | |

3D Вид 4



| | | |
|--------------|---------------|--|
| Согласовано | | |
| | | |
| Подп. и дата | Инов. № дубл. | |
| | | |

| | | | | | | | | | | | | |
|---------------|--------|-----------------|-------|---------|-------|--|--|--|--|---|---------------------------------------|--------|
| | | | | | | 2014 | | | | | | |
| | 5 | | 24а | | 15.09 | Московская область, Одинцовский район, п. Трехгорка, ул. Луговая, дом 1 | | | | | | |
| | | | | | 21.07 | | | | | | | |
| Изм. | Колич. | Лист | №док. | Подпись | Дата | | | | | Стадия | Лист | Листов |
| | | | | | | Проект индивидуального жилого дома | | | | (АР)П | 25 | 25 |
| Автор проекта | | Подольская Л.В. | | | | | | | | | | |
| Архитектор | | Махалина А.Ю. | | | | 3D Вид 4 | | | |  | "Design City" Ltd. (495) 637-46-40 | |
| | | | | | | | | | | | | |
| | | | | | | | | | | | | |