


Индивидуальный жилой дом по адресу:
Московская область, Одинцовский район, п. Трехгорка, ул. Луговая, дом 1
Архитектурные решения. Стадия П (проект)
Документация согласованного уровня

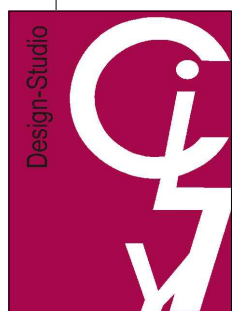

www.de-city.com
(495) 6374640




Автор проекта: Подольская Л.В.
Заказчик: Гвилава Т.А.

2014 г.


Согласовано			
Подп. и дата	Инв. № дубл.		

Содержание


- 3. Пояснительная записка
- 4. Ситуационный план
- 5. Схема генерального плана
- 6. План подвала
- 7. План 1 этажа
- 8. План 2 этажа
- 9. План кровли
- 10. Фасад в осях 1-10
- 11. Фасад в осях А-Г
- 12. Фасад в осях 10-1
- 13. Фасад в осях Г-А
- 14. Разрез 1-1
- 15. Разрез 2-2
- 16. Маркировка фрагментов
- 17-18. Фрагменты и сечения
- 19-21. Ведомость заполнения оконных проемов
- 22-25. 3D виды объекта

						2014						
						Московская область, Одинцовский район, п. Трехгорка, ул. Луговая, дом 1						
Изм.	Колич.	Лист	№ док.	Подпись	Дата			Стадия	Лист	Листов		
						Проект индивидуального жилого дома		(АР)П	2	25		
Автор проекта		Подольская Л.В.										
Архитектор		Махалина А.Ю.				Содержание			"Design City" Ltd. (495) 637-46-40			


Ситуационный план

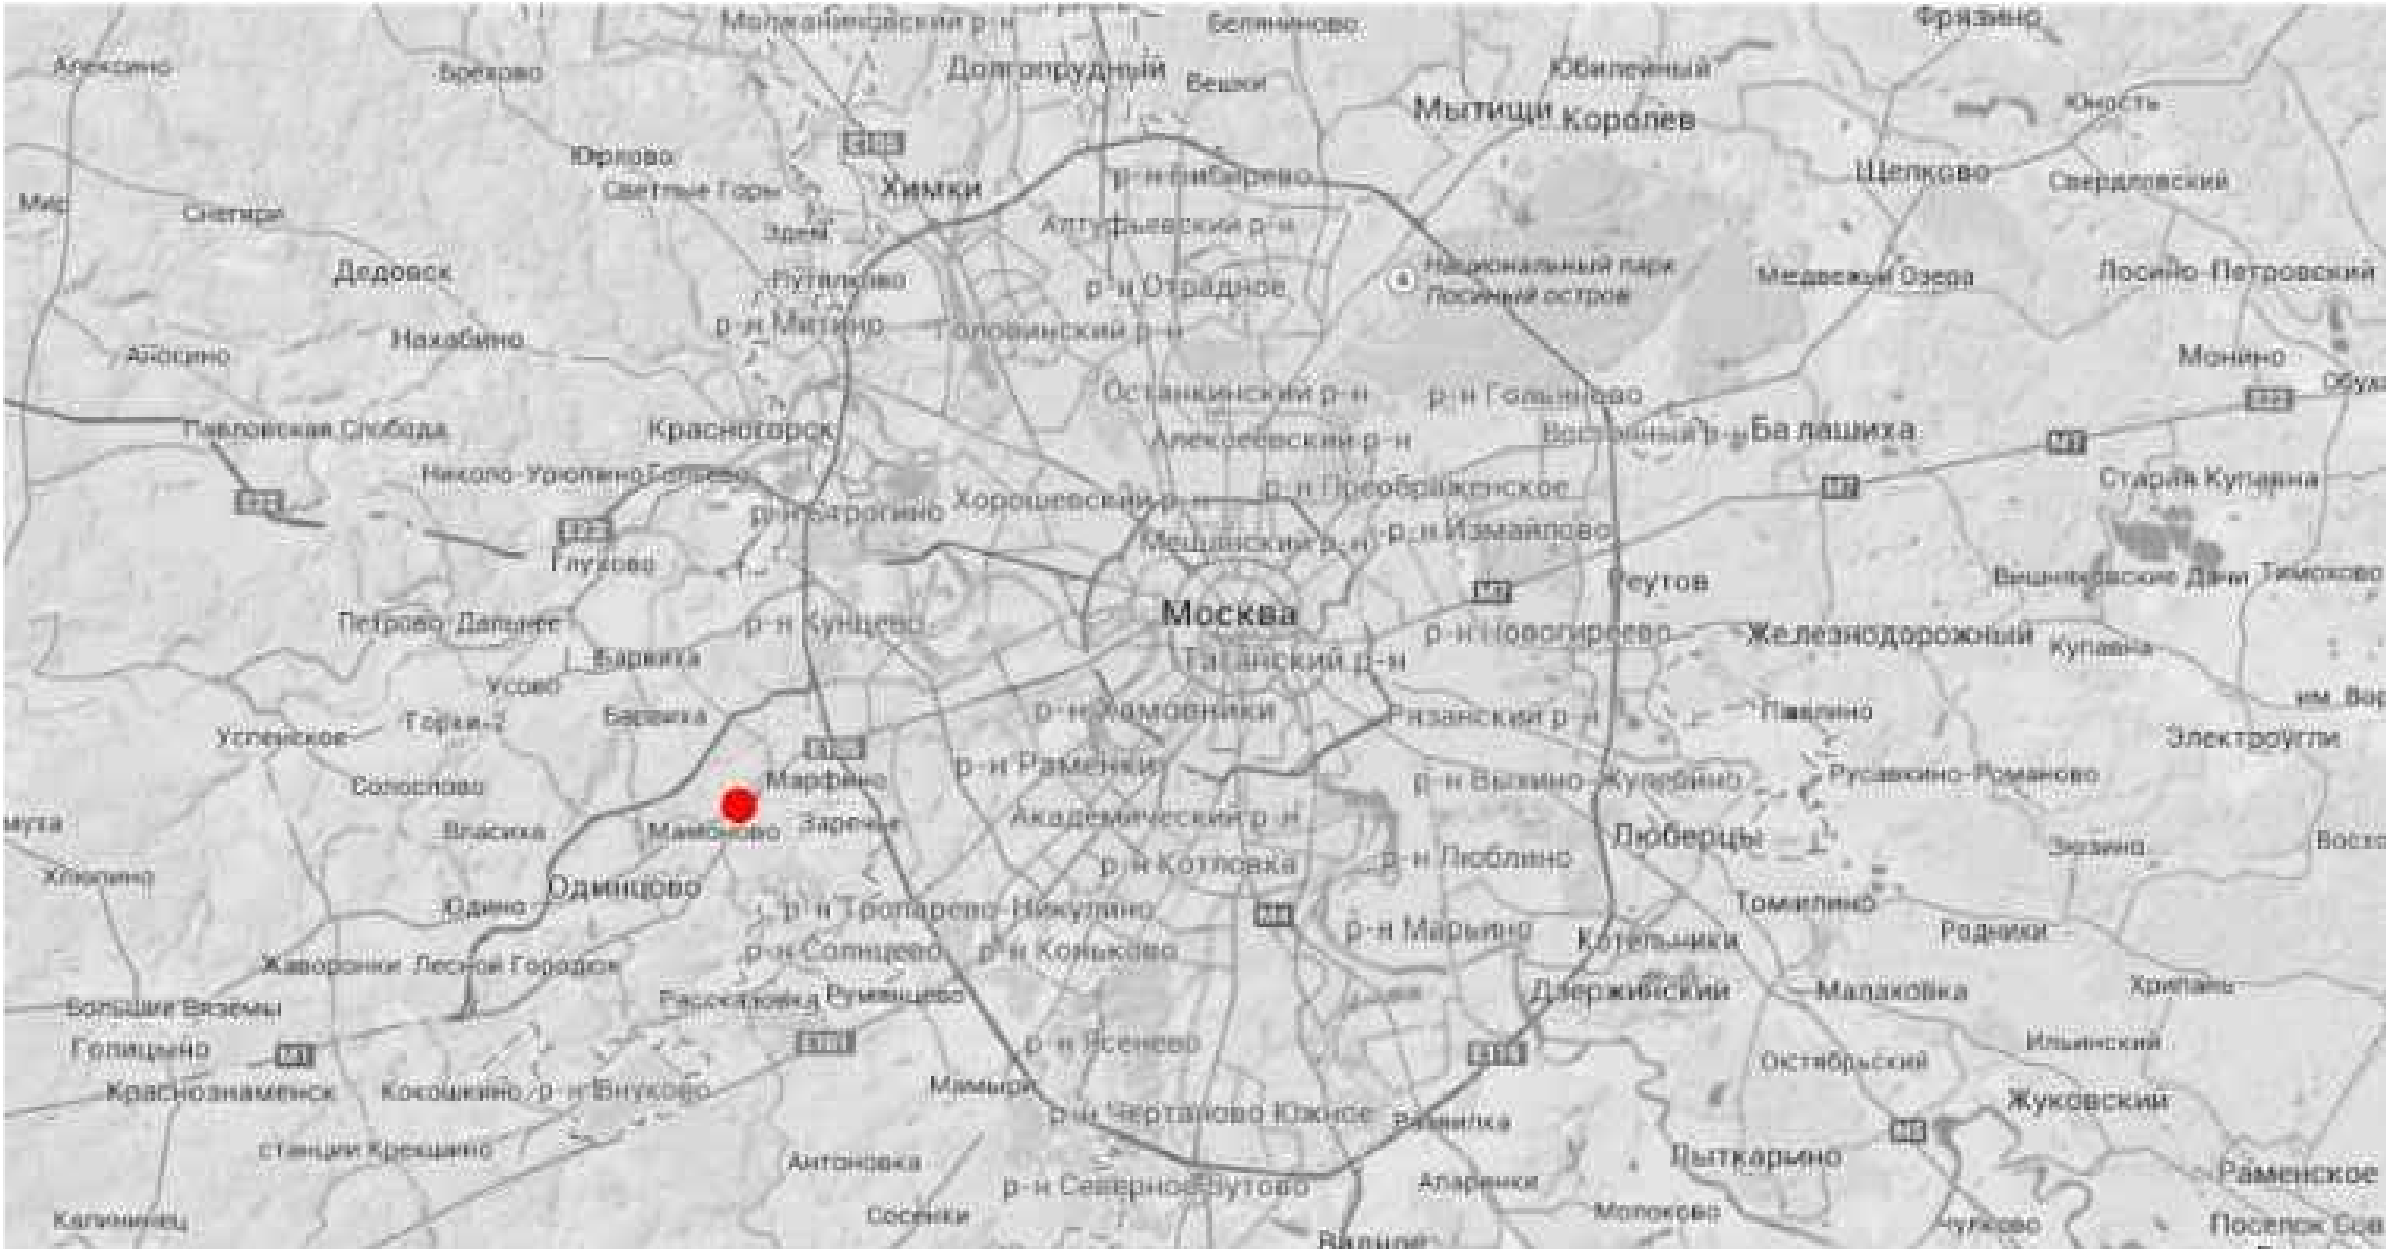


Согласовано				
Подп. и дата	Инт. № дубл.			


						2014	Заказчик: Гвилава Т.А.					
						Московская область, Одинцовский район, п. Трехгорка, ул. Луговая, дом 1						
Изм.	Колич.	Лист	Недок.	Подпись	Дата			Стадия	Лист	Листов		
						Проект индивидуального жилого дома		(АР)П	4	26		
Автор проекта		Подольская Л.В.				Ситуационный план			"Design City" Ltd. (495) 637-46-40			
Архитектор		Махалина А.Ю.										
ГИП		Данилин В.В.										

			Согласовано	
	Подп. и дата	Инв. № дубл.		

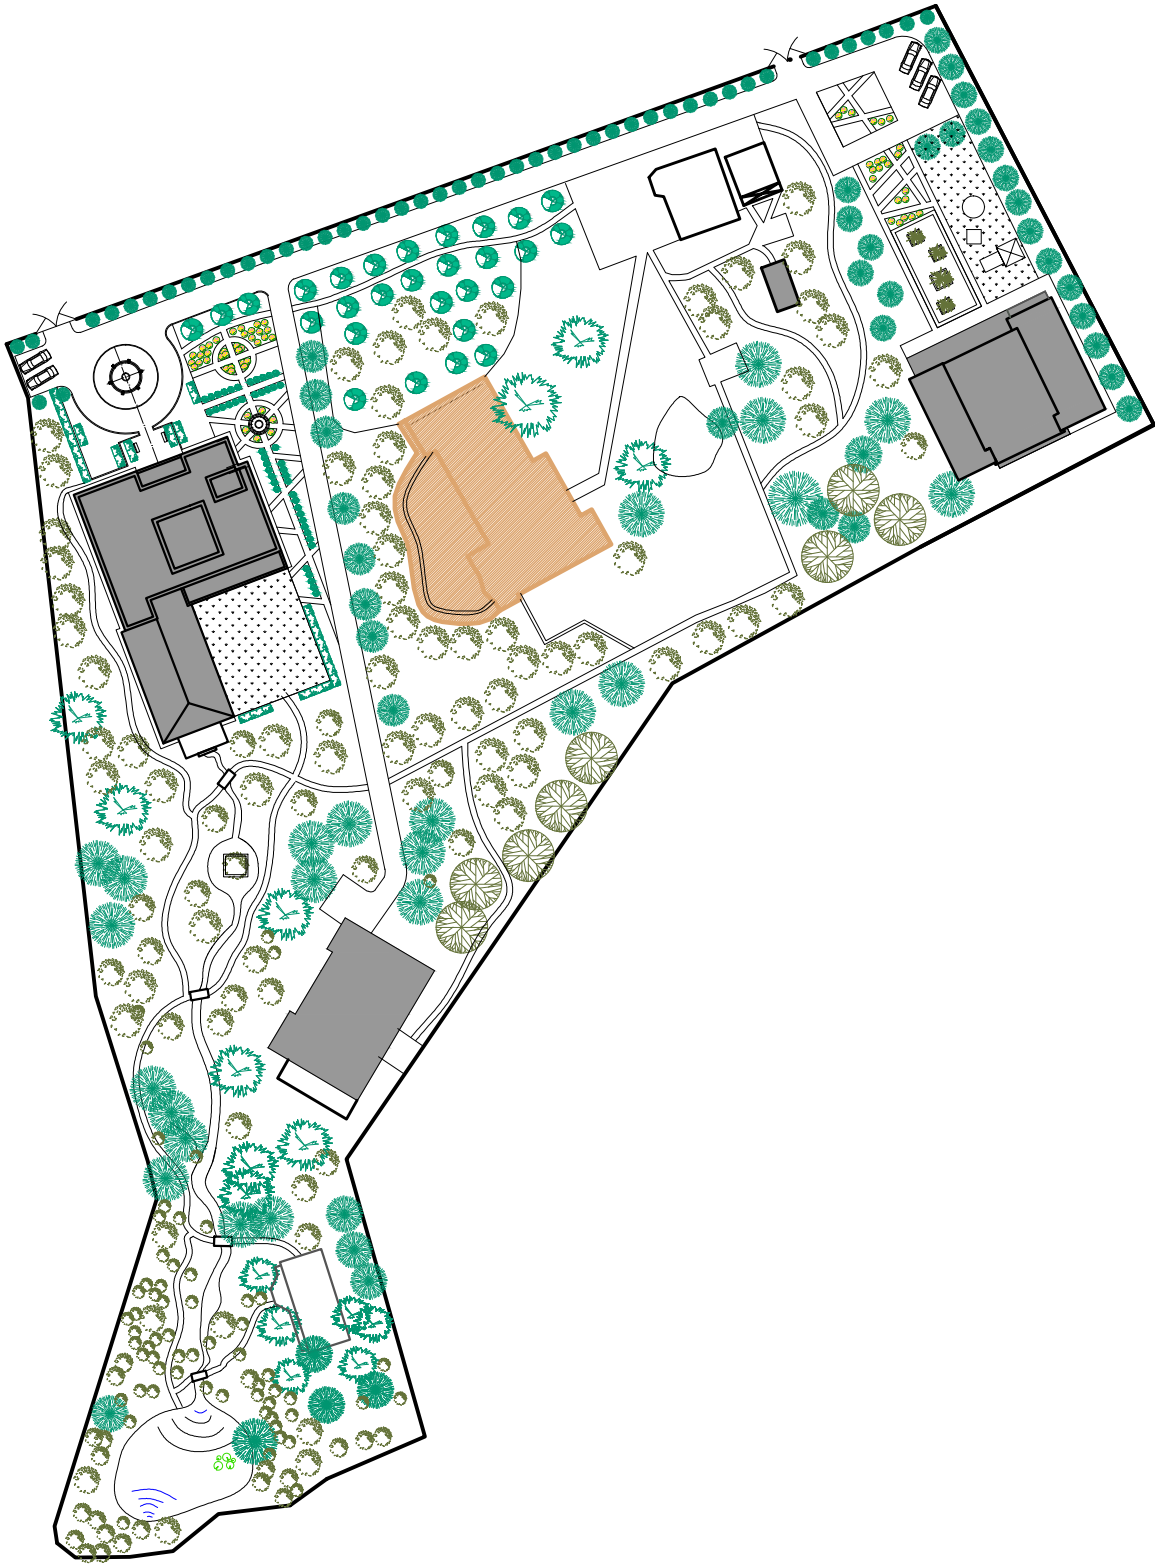

						2014					
						Московская область, Одинцовский район, п. Трехгорка, ул. Луговая, дом 1					
Изм.	Колич.	Лист	№ док.	Подпись	Дата	Проект индивидуального жилого дома	Стадия	Лист	Листов		
							АР(П)	5	24		
Автор проекта	Подольская Л.В.					Схема генерального плана М (1:1000)		"Design City" Ltd. (495) 637-46-40			
Архитектор	Махалина А.Ю.										

План подвала

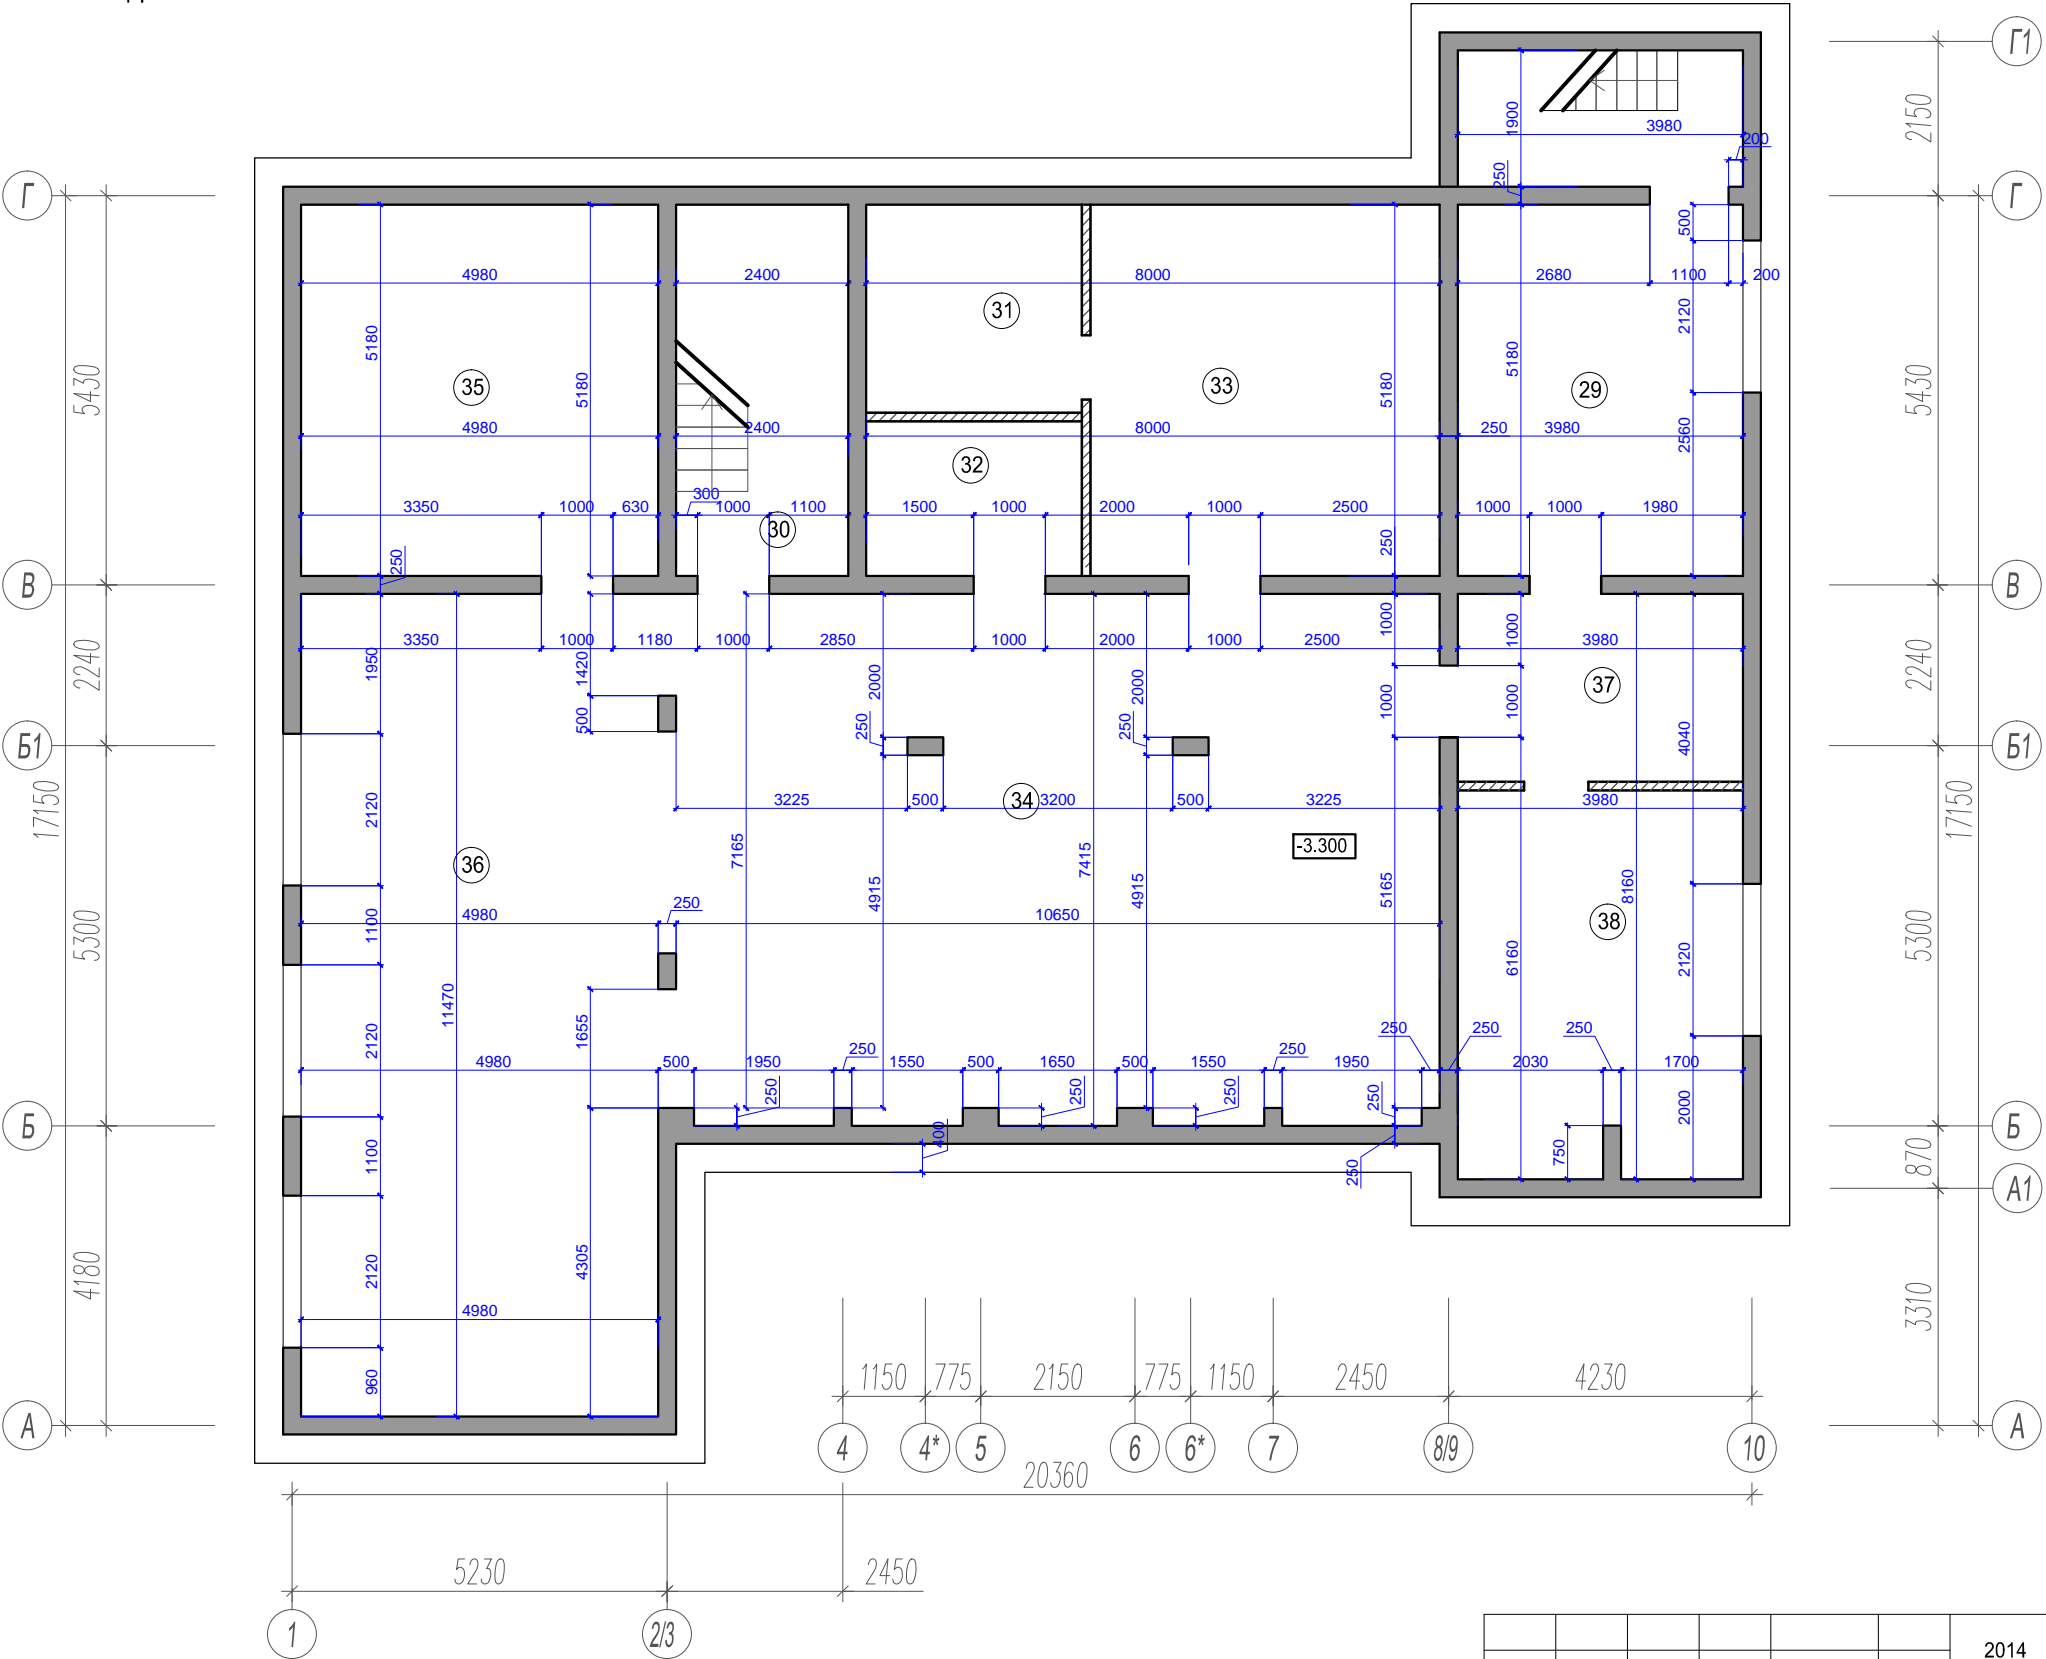


Экспликация помещений					
№	Наименование помещения	S	№	Наименование помещения	S
1	Игровая	25.7	25	Хозяйская спальня	37.7
2	Лестница	12.1	26	Холл-2	36.3
3	Гостевая	9.0	27	Детская-2	25.8
4	Крыльцо-2	7	28	Балкон-2	3.6
5	Санузел гостевой	4.8	29	Котельная	21.1
6	Коридор-1	6.6	30	Лестничный холл	12.1
7	Кабинет	16.1	31	Постирочная	9
8	Кухня-столовая	51.9	32	Санузел	4.8
9	Гостиная-лаунж	72.1	33	Технические помещения	22.8
10	Коридор-2	6.9	34	Резервные помещения	74
11	Санузел гостевой	4.4	35	Помещение хранения	25.7
12	Гардеробная-1	6.1	36	Спортзал	57.1
13	Холл-1	16.0	37	Холл	10.9
14	Крыльцо-1	60.3	38	Помещение персонала	19.0
15	Кладовая	4.5	S 1 этажа		294
16	Санузел хозяйский	20.1	S 2 этажа		222.5
17	Балкон-3	16.3	S подвала		260
18	Гардеробная-2	20.7	S общ.		776.5
19	Детская-1	25.2	S застройки		359.2
20	Гардеробная-3	10.3			
21	Детский санузел-1	9.9			
22	Гардеробная-4	3.7			
23	Детский санузел-2	7.9			
24	Балкон-1	5.0			


Согласовано

Инв. № дубл.

Подп. и дата

						2014						
						Московская область, Одинцовский район, п. Трехгорка, ул. Луговая, дом 1						
Изм.	Колич.	Лист	№ док.	Подпись	Дата	Проект индивидуального жилого дома		Стадия	Лист	Листов		
								(АР)П	6	25		
Автор проекта		Подольская Л.В.				План подвала М (1:100)			"Design City" Ltd. (495) 637-46-40			
Архитектор		Махалина А.Ю.										

План 1 этажа.

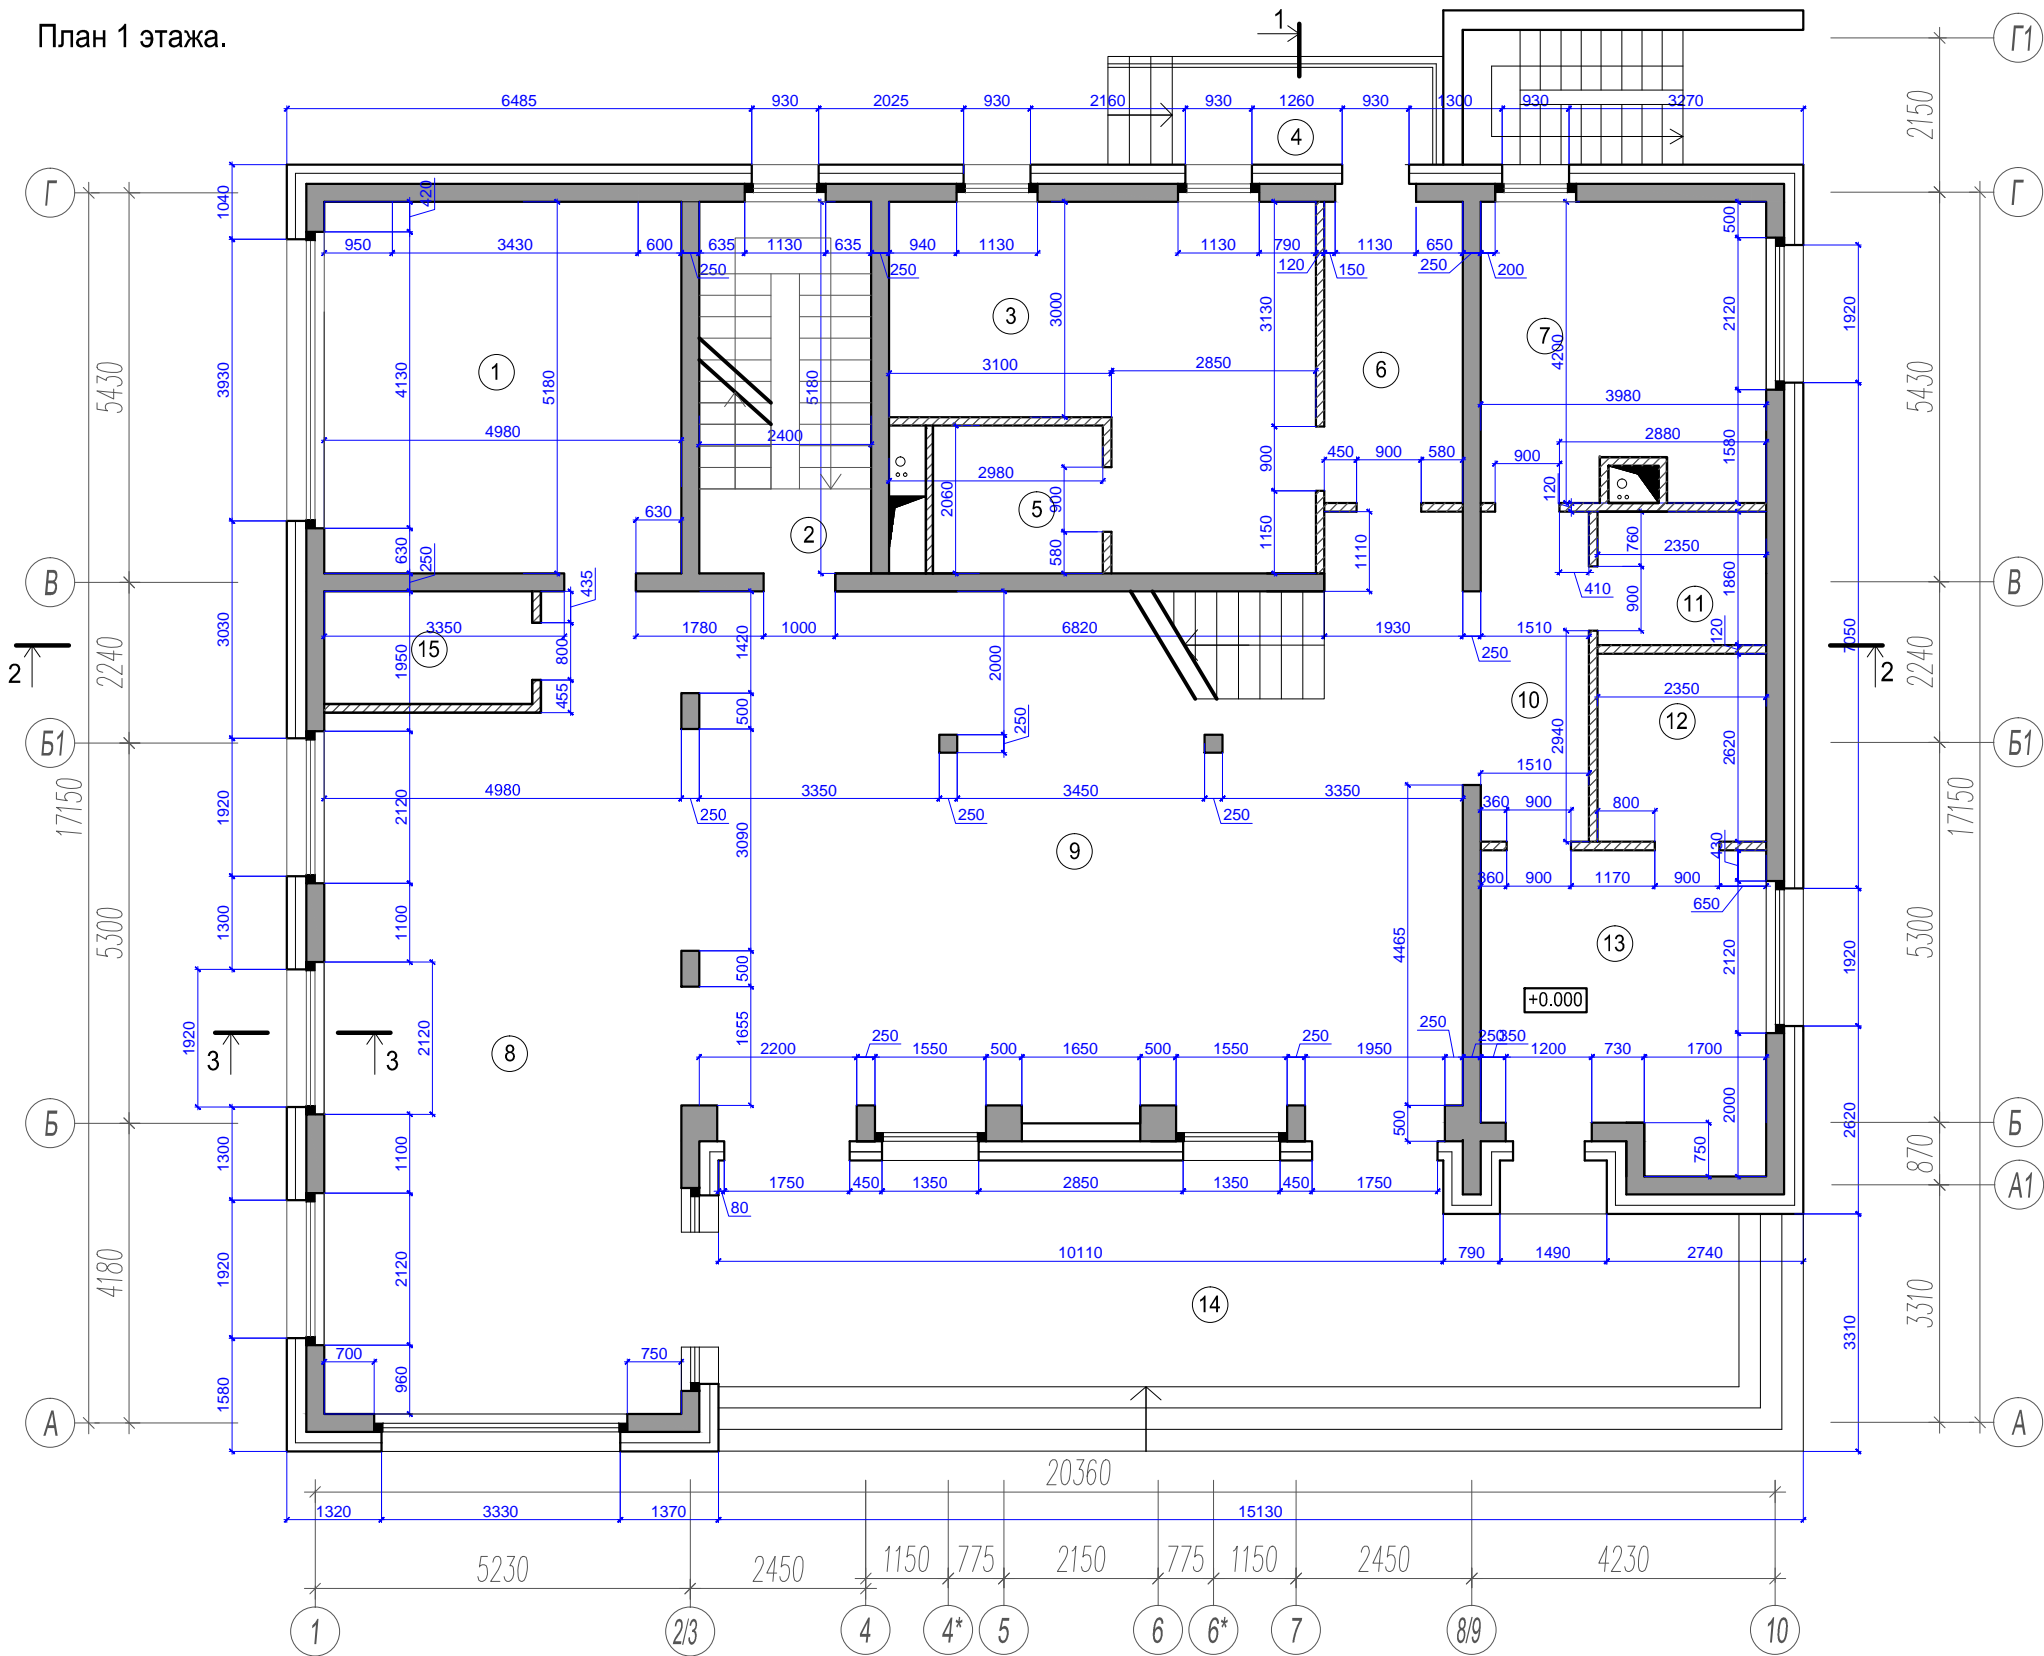


Экспликация помещений

№	Наименование помещения	S	№	Наименование помещения	S
1	Игровая	25.7	25	Хозяйская спальня	37.7
2	Лестница	12.1	26	Холл-2	36.3
3	Гостевая	9.0	27	Детская-2	25.8
4	Крыльцо-2	7	28	Балкон-2	3.6
5	Санузел гостевой	4.8	29	Котельная	21.1
6	Коридор-1	6.6	30	Лестничный холл	12.1
7	Кабинет	16.1	31	Постирочная	9
8	Кухня-столовая	51.9	32	Санузел	4.8
9	Гостиная-лаунж	72.1	33	Технические помещения	22.8
10	Коридор-2	6.9	34	Резервные помещения	74
11	Санузел гостевой	4.4	35	Помещение хранения	25.7
12	Гардеробная-1	6.1	36	Спортзал	57.1
13	Холл-1	16.0	37	Холл	10.9
14	Крыльцо-1	60.3	38	Помещение персонала	19.0
15	Кладовая	4.5	S 1 этажа		294
16	Санузел хозяйский	20.1	S 2 этажа		222.5
17	Балкон-3	16.3	S подвала		260
18	Гардеробная-2	20.7	S общ.		776.5
19	Детская-1	25.2	S застройки		359.2
20	Гардеробная-3	10.3			
21	Детский санузел-1	9.9			
22	Гардеробная-4	3.7			
23	Детский санузел-2	7.9			
24	Балкон-1	5.0			


Согласовано

Инв. № дубл.

Подп. и дата

						2014						
						Московская область, Одинцовский район, п. Трехгорка, ул. Луговая, дом 1						
Изм.	Колич.	Лист	№ док.	Подпись	Дата			Стадия	Лист	Листов		
						Проект индивидуального жилого дома		(АР)П	7	25		
Автор проекта		Подольская Л.В.										
Архитектор		Махалина А.Ю.				План 1 этажа М (1:100)			"Design City" Ltd. (495) 637-46-40			

План 2 этажа.

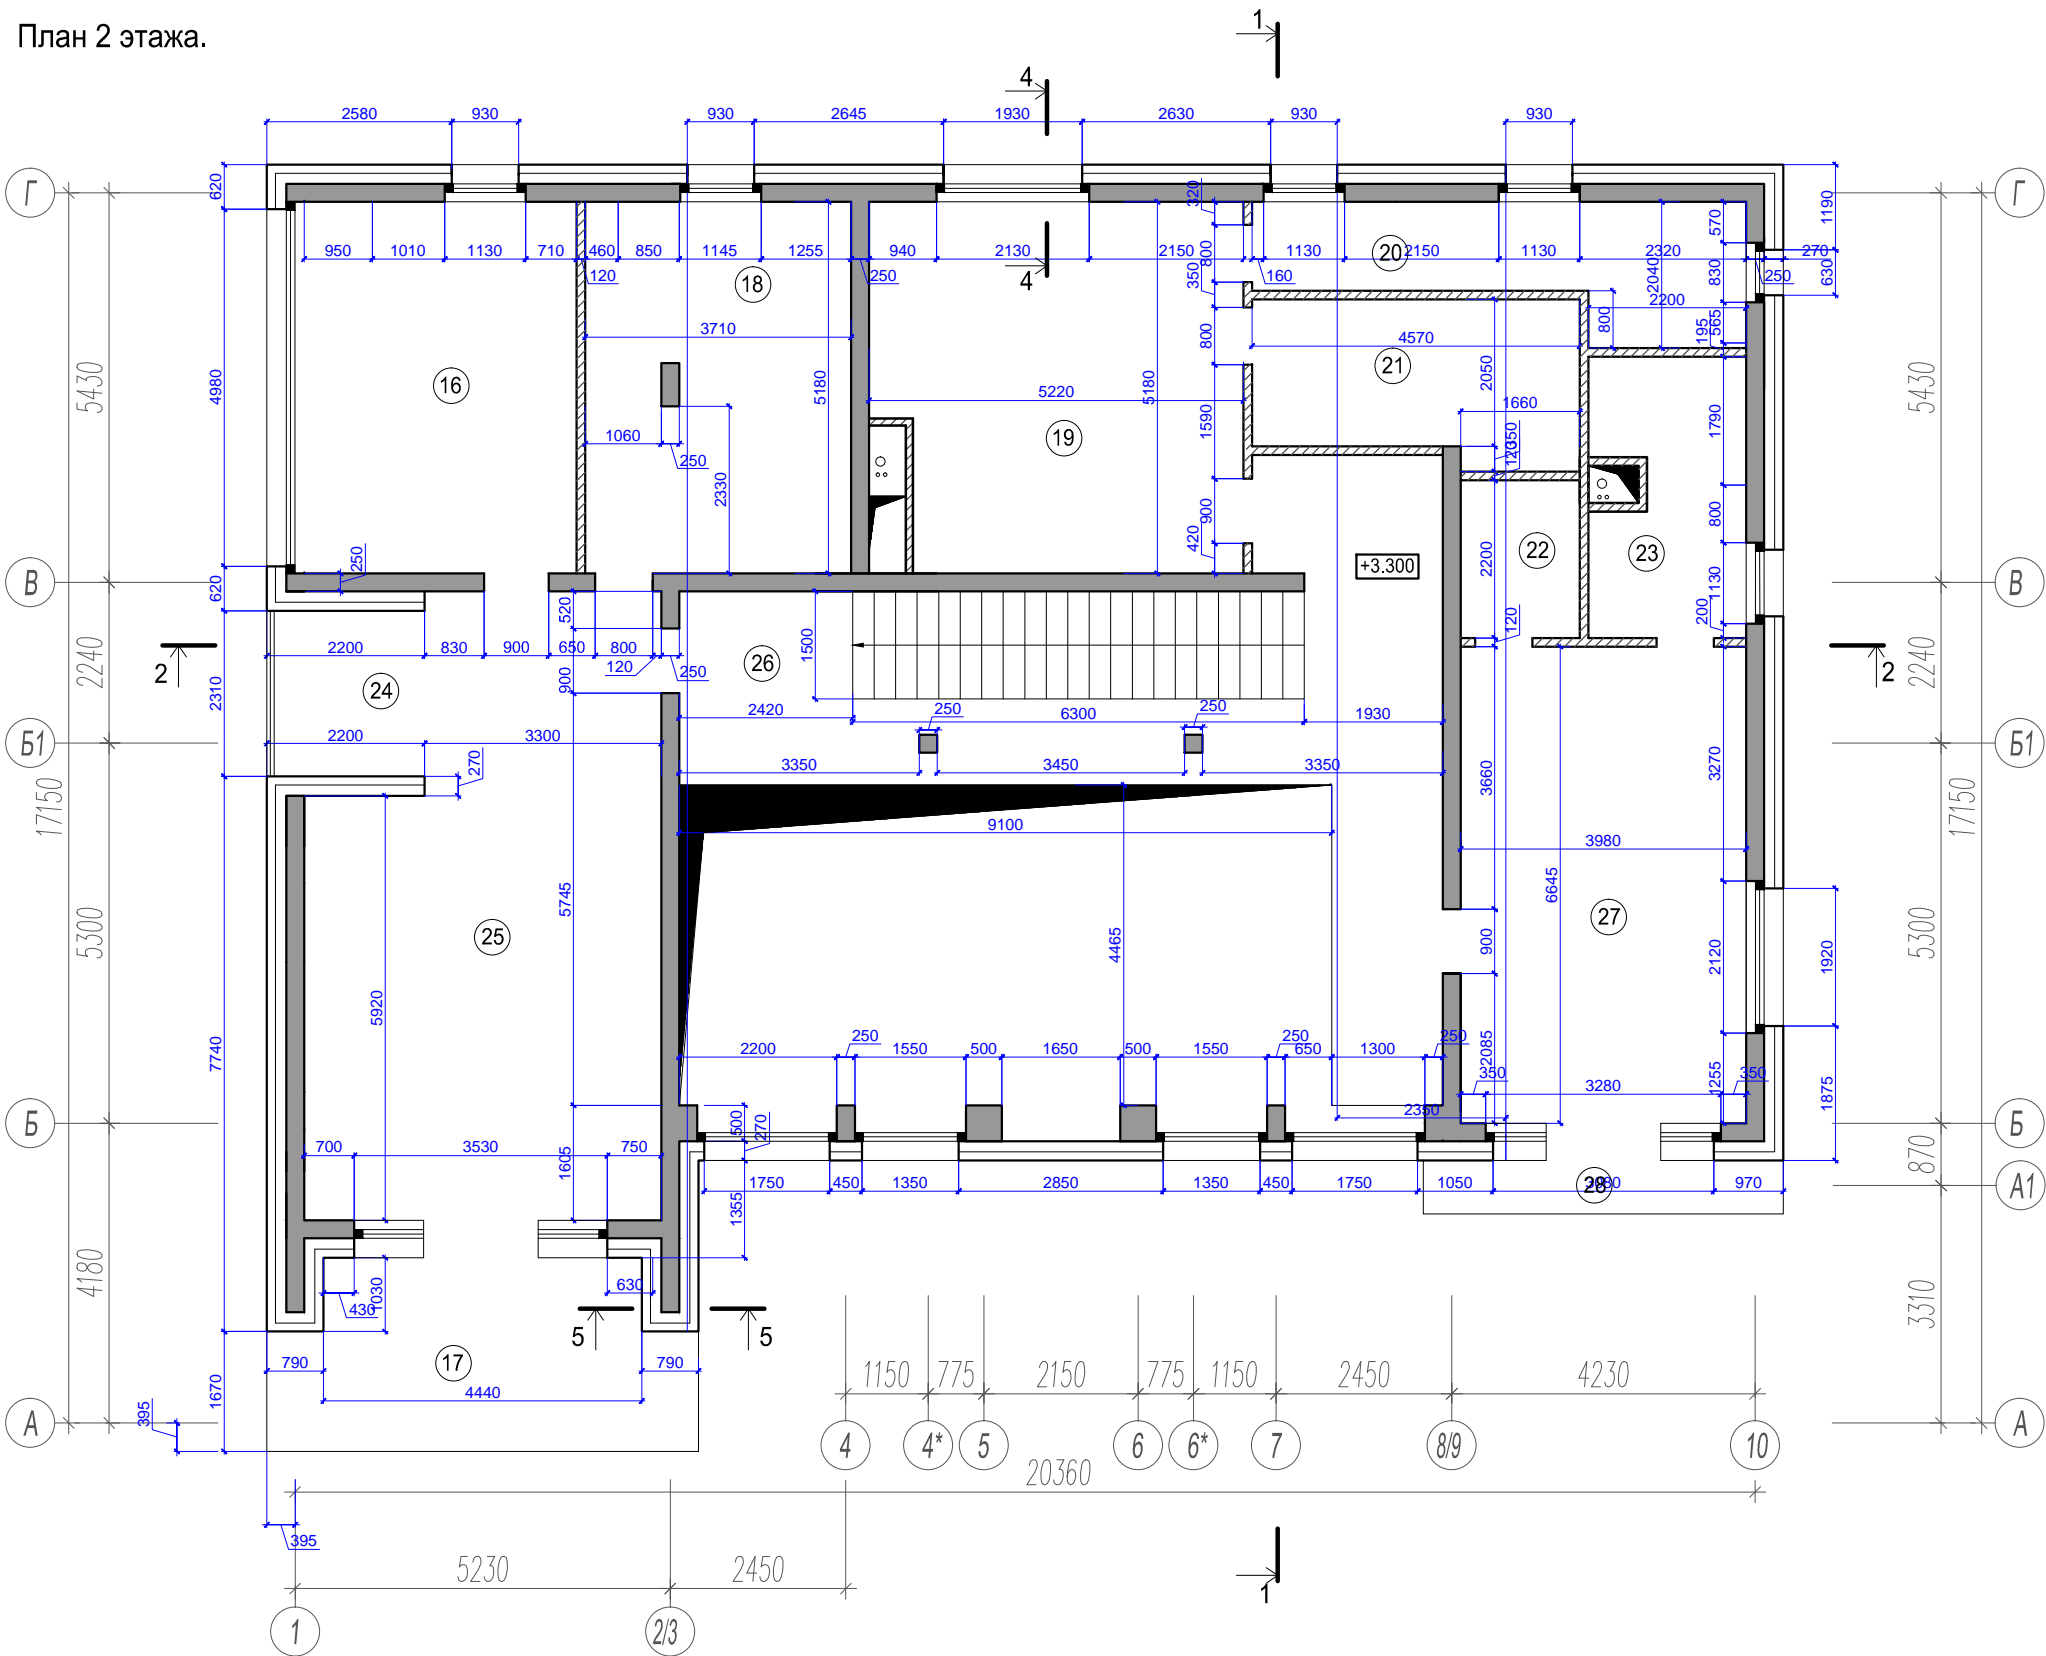


Экспликация помещений

№	Наименование помещения	S	№	Наименование помещения	S
1	Игровая	25.7	25	Хозяйская спальня	37.7
2	Лестница	12.1	26	Холл-2	36.3
3	Гостевая	9.0	27	Детская-2	25.8
4	Крыльцо-2	7	28	Балкон-2	3.6
5	Санузел гостевой	4.8	29	Котельная	21.1
6	Коридор-1	6.6	30	Лестничный холл	12.1
7	Кабинет	16.1	31	Постирочная	9
8	Кухня-столовая	51.9	32	Санузел	4.8
9	Гостиная-лаунж	72.1	33	Технические помещения	22.8
10	Коридор-2	6.9	34	Резервные помещения	74
11	Санузел гостевой	4.4	35	Помещение хранения	25.7
12	Гардеробная-1	6.1	36	Спортзал	57.1
13	Холл-1	16.0	37	Холл	10.9
14	Крыльцо-1	60.3	38	Помещение персонала	19.0
15	Кладовая	4.5	S 1 этажа		294
16	Санузел хозяйский	20.1	S 2 этажа		222.5
17	Балкон-3	16.3	S подвала		260
18	Гардеробная-2	20.7	S общ.		776.5
19	Детская-1	25.2	S застройки		359.2
20	Гардеробная-3	10.3			
21	Детский санузел-1	9.9			
22	Гардеробная-4	3.7			
23	Детский санузел-2	7.9			
24	Балкон-1	5.0			

Согласовано


Инв. № дубл.


Подп. и дата

						2014						
						Московская область, Одинцовский район, п. Трехгорка, ул. Луговая, дом 1						
Изм.	Колич.	Лист	№ док.	Подпись	Дата			Стадия	Лист	Листов		
						Проект индивидуального жилого дома		(АР)П	8	25		
Автор проекта		Подольская Л.В.										
Архитектор		Махалина А.Ю.				План 2 этажа М (1:100)			"Design City" Ltd. (495) 637-46-40			


Согласовано			
Подп. и дата	Инв. № дубл.		

План кровли

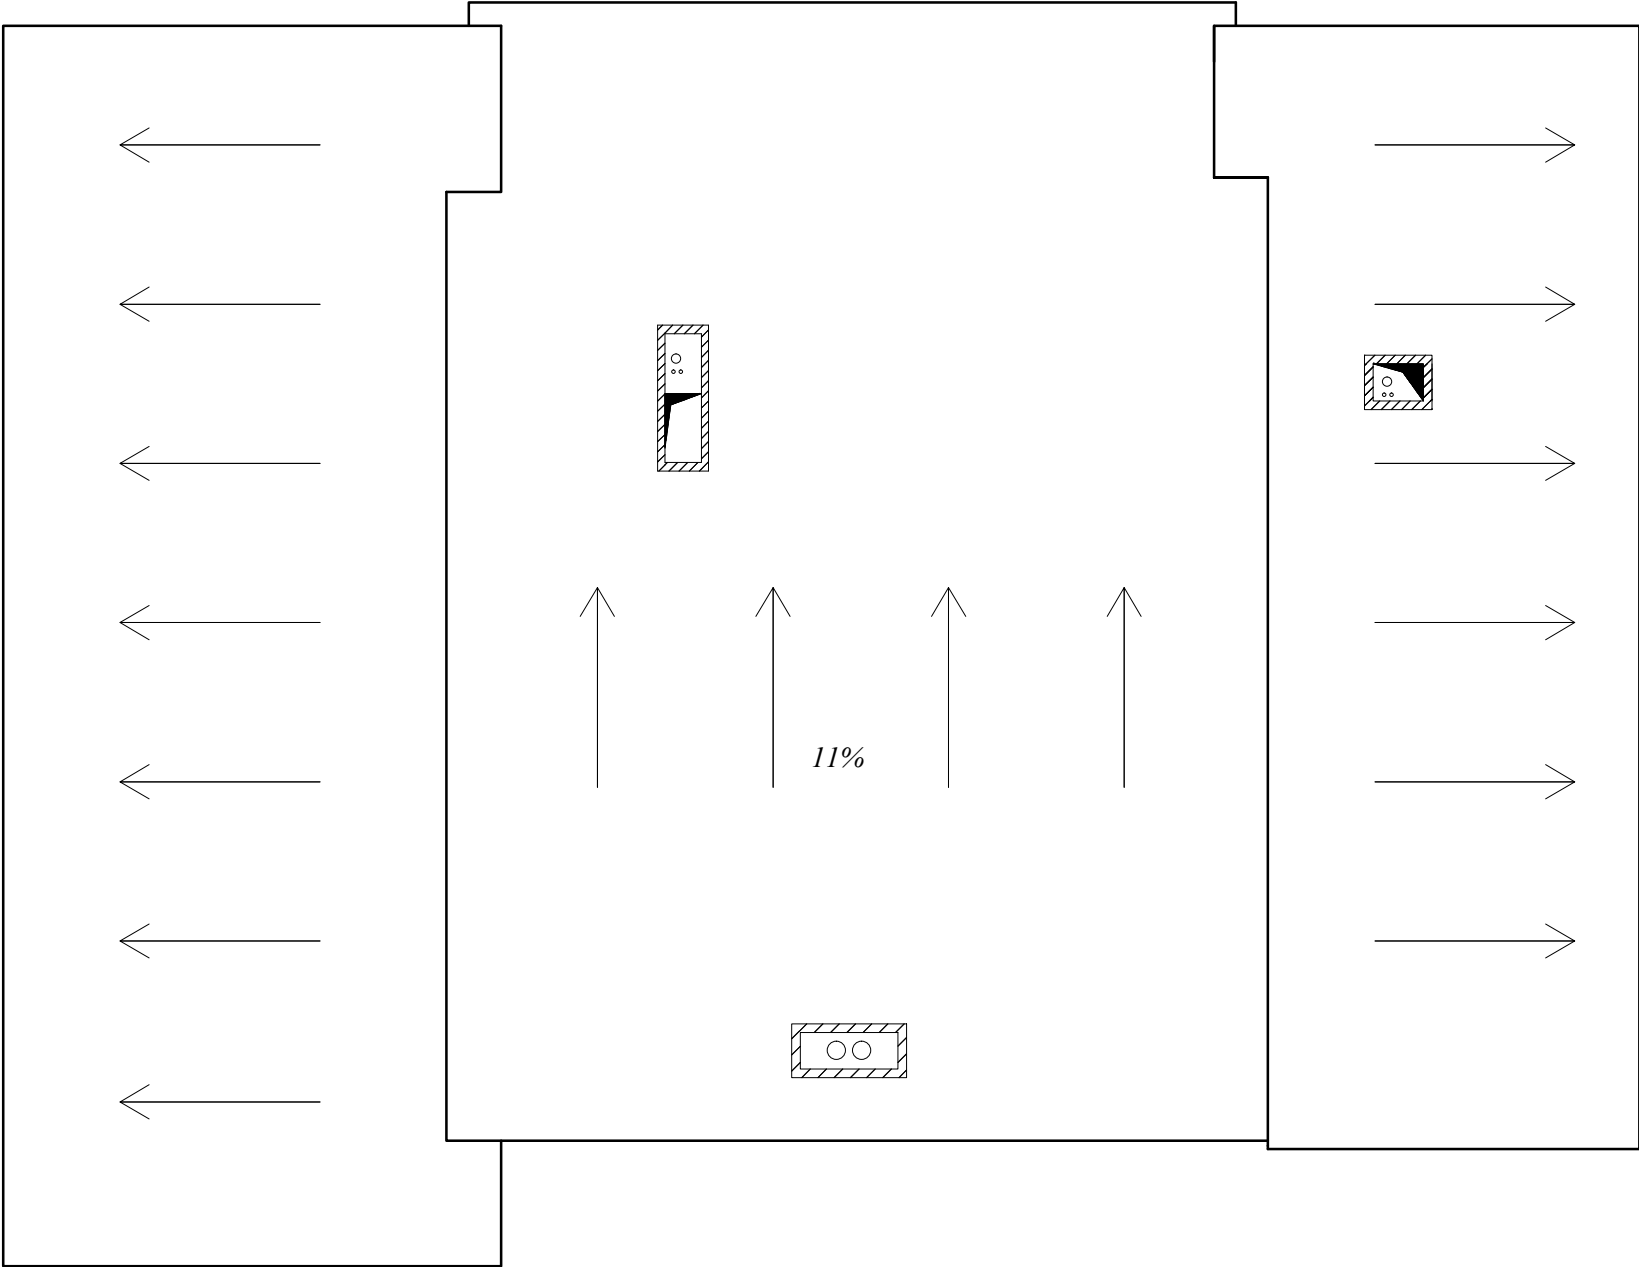


						2014						
						Московская область, Одинцовский район, п. Трехгорка, ул. Луговая, дом 1						
Изм.	Колич.	Лист	№док.	Подпись	Дата			Стадия	Лист	Листов		
						Проект индивидуального жилого дома		(АР)П	9	25		
Автор проекта		Подольская Л.В.				План кровли М (1:100)			"Design City" Ltd. (495) 637-46-40			
Архитектор		Махалина А.Ю.										

Фасад в осях 1-10

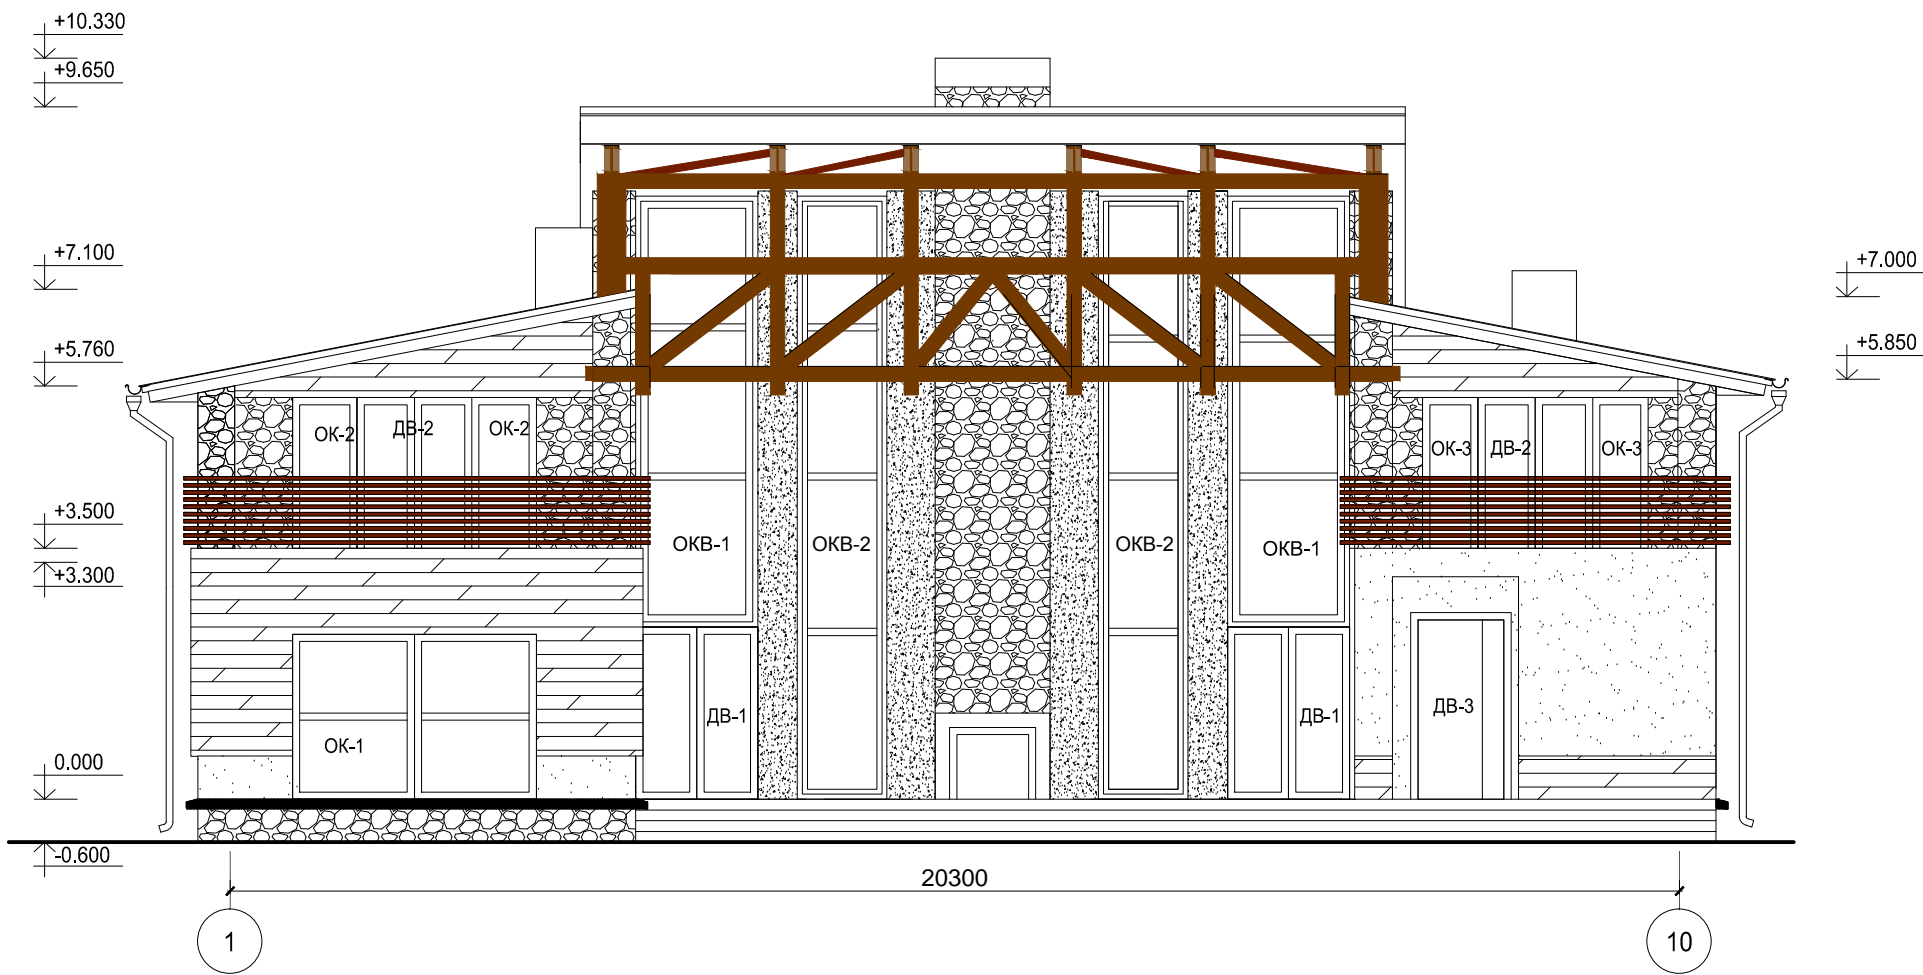


Условные обозначения

- Штукатурка
- Облицовочный камень
- Отлив (оцинкованная сталь)
- Термодоска (согласовывается по образцам)
- Металл/покраска
- Металл/покраска


						2014						
						Московская область, Одинцовский район, п. Трехгорка, ул. Луговая, дом 1						
Изм.	Колич.	Лист	№док.	Подпись	Дата			Стадия	Лист	Листов		
						Проект индивидуального жилого дома		(АР)П	10	25		
Автор проекта		Подольская Л.В.										
Архитектор		Махалина А.Ю.				Фасад в осях 1-10 М (1:100)			"Design City" Ltd. (495) 637-46-40			

Фасад в осях А-Г

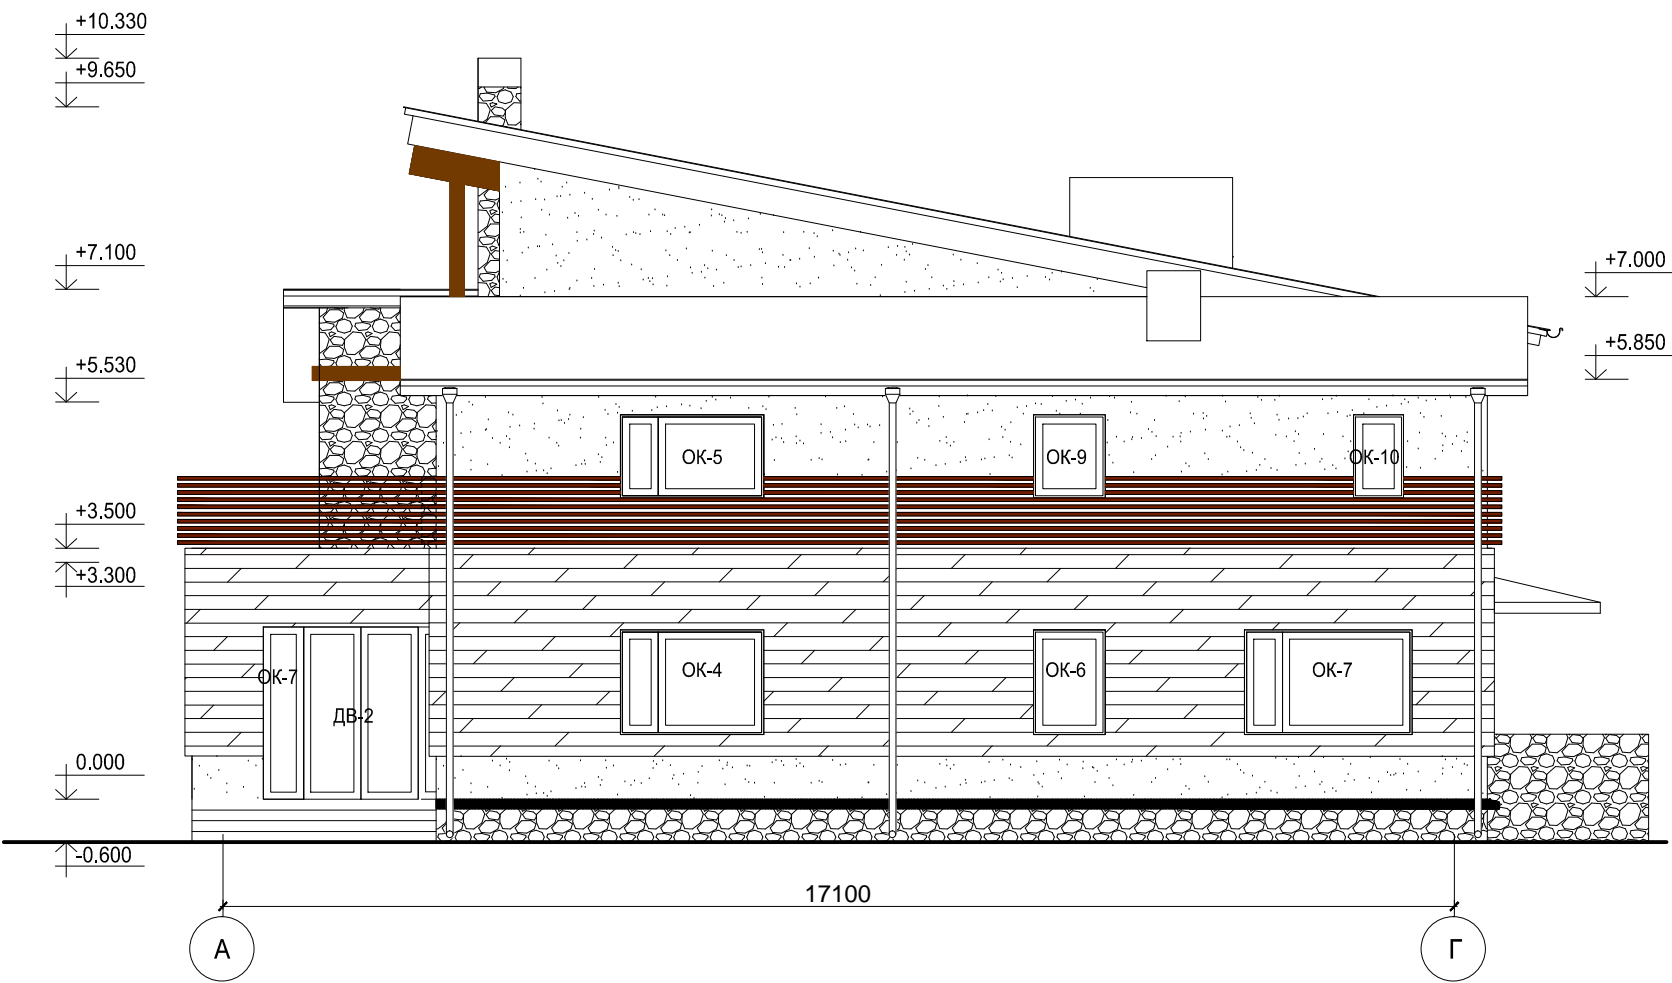


Условные обозначения

- Штукатурка
- Облицовочный камень
- Отлив (оцинкованная сталь)
- Термодоска (согласовывается по образцам)
- Металл/покраска
- Металл/покраска


						2014						
						Московская область, Одинцовский район, п. Трехгорка, ул. Луговая, дом 1						
Изм.	Колич.	Лист	№ док.	Подпись	Дата	Проект индивидуального жилого дома		Стадия	Лист	Листов		
								(АР)П	11	25		
Автор проекта		Подольская Л.В.				Фасад в осях А-Г М (1:100)			"Design City" Ltd. (495) 637-46-40			
Архитектор		Махалина А.Ю.										

Фасад в осях 10-1

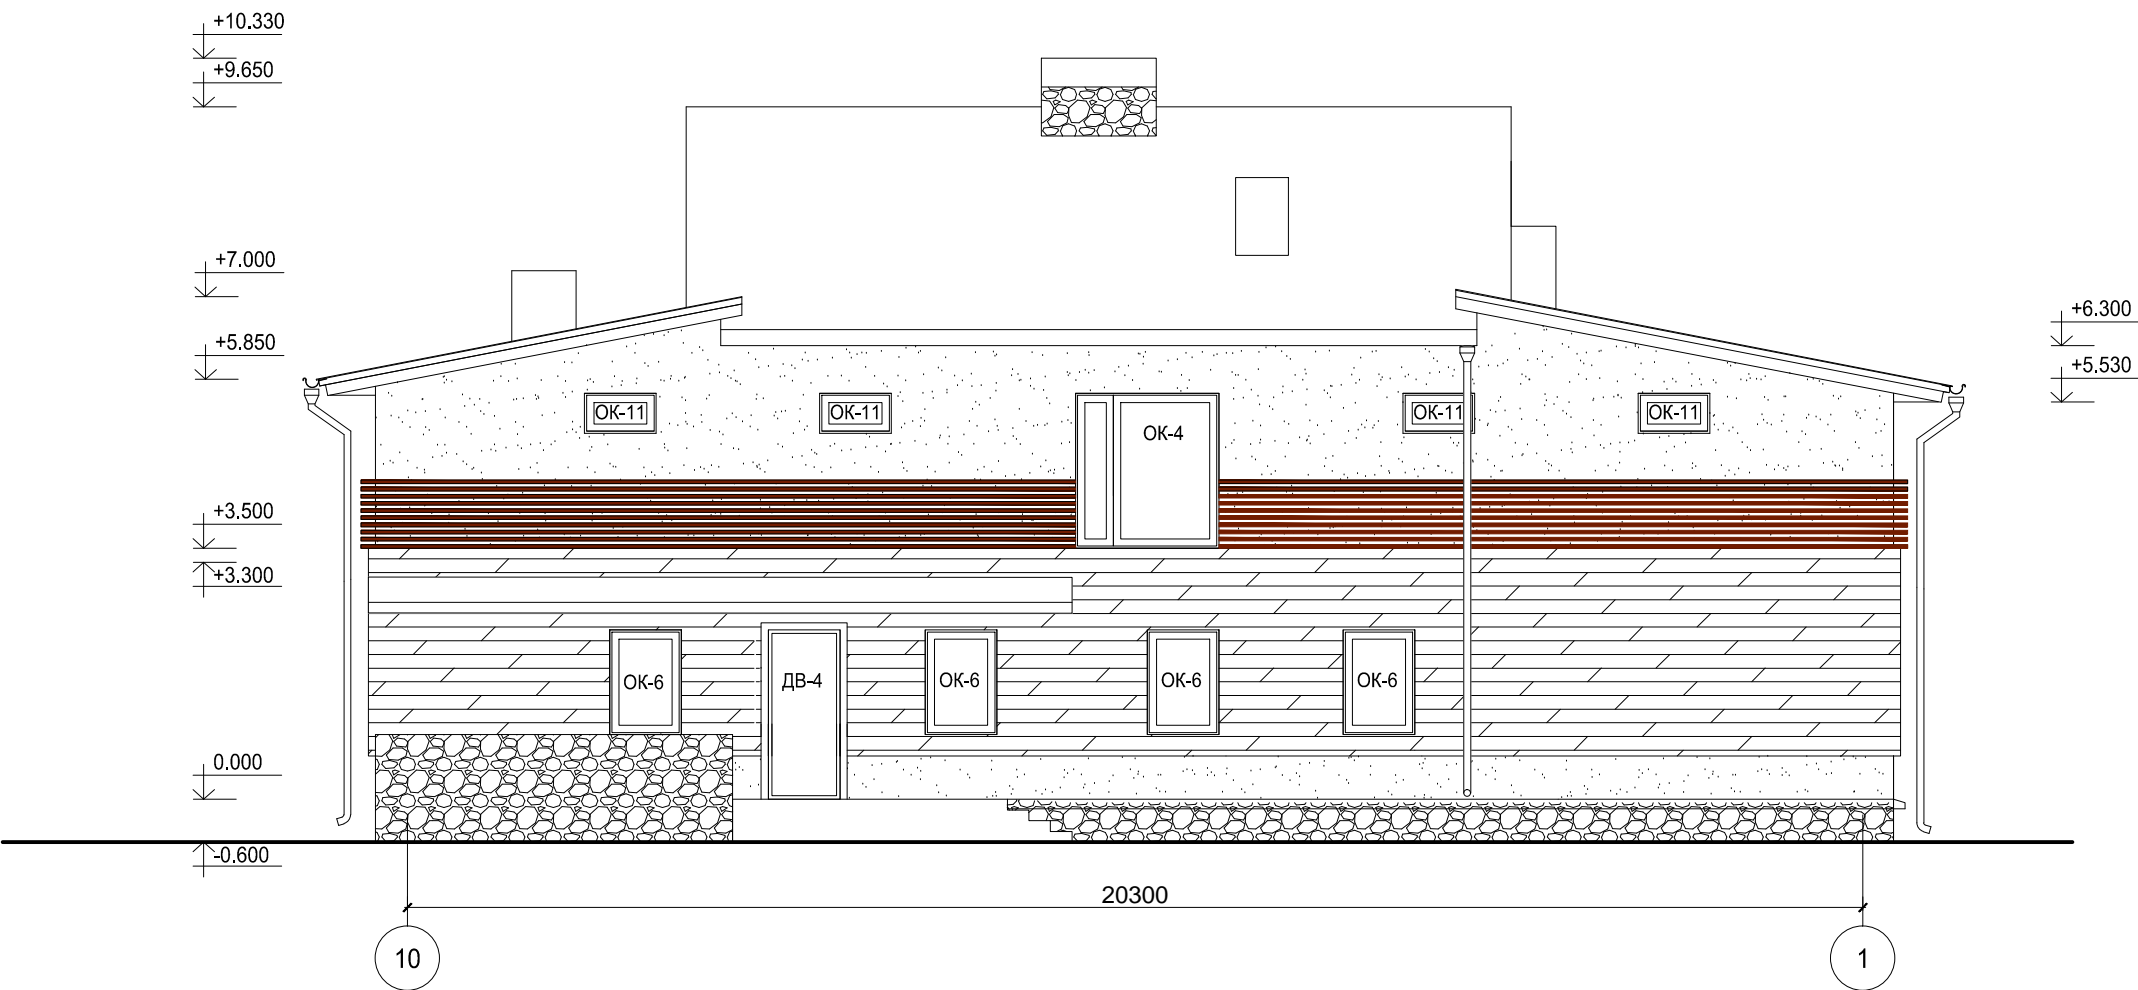

Условные обозначения

- Штукатурка
- Облицовочный камень
- Отлив (оцинкованная сталь)
- Термодоска (согласовывается по образцам)
- Металл/покраска
- Металл/покраска


						2014						
						Московская область, Одинцовский район, п. Трехгорка, ул. Луговая, дом 1						
Изм.	Колич.	Лист	№ док.	Подпись	Дата			Стадия	Лист	Листов		
						Проект индивидуального жилого дома		(АР)П	12	25		
Автор проекта		Подольская Л.В.				Фасад в осях 10-1 М (1:100)			"Design City" Ltd. (495) 637-46-40			
Архитектор		Махалина А.Ю.										

Фасад в осях Г-А

Согласовано


Инв. № дубл.

Подп. и дата

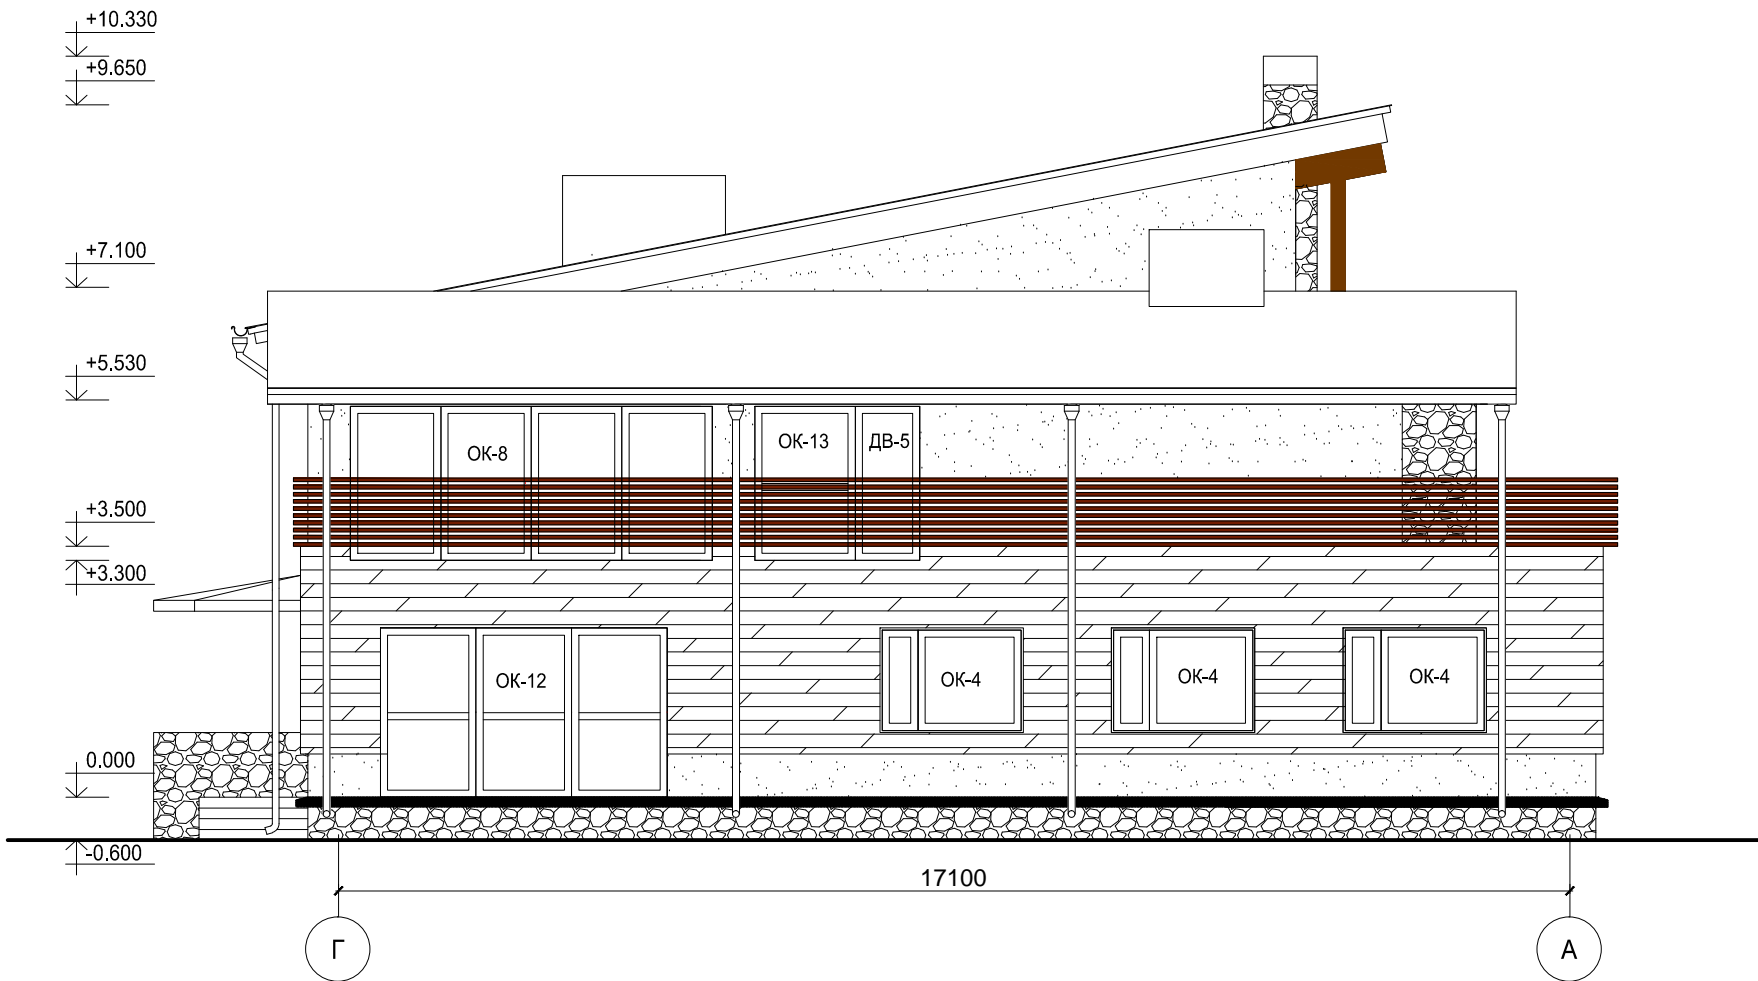



Условные обозначения

- Штукатурка
- Облицовочный камень
- Отлив (оцинкованная сталь)
- Термодоска (согласовывается по образцам)
- Металл/покраска
- Металл/покраска


						2014						
						Московская область, Одинцовский район, п. Трехгорка, ул. Луговая, дом 1						
Изм.	Колич.	Лист	№док.	Подпись	Дата			Стадия	Лист	Листов		
						Проект индивидуального жилого дома		(АР)П	13	25		
Автор проекта		Подольская Л.В.										
Архитектор		Махалина А.Ю.				Фасад в осях Г-А М (1:100)			"Design City" Ltd. (495) 637-46-40			

1-1

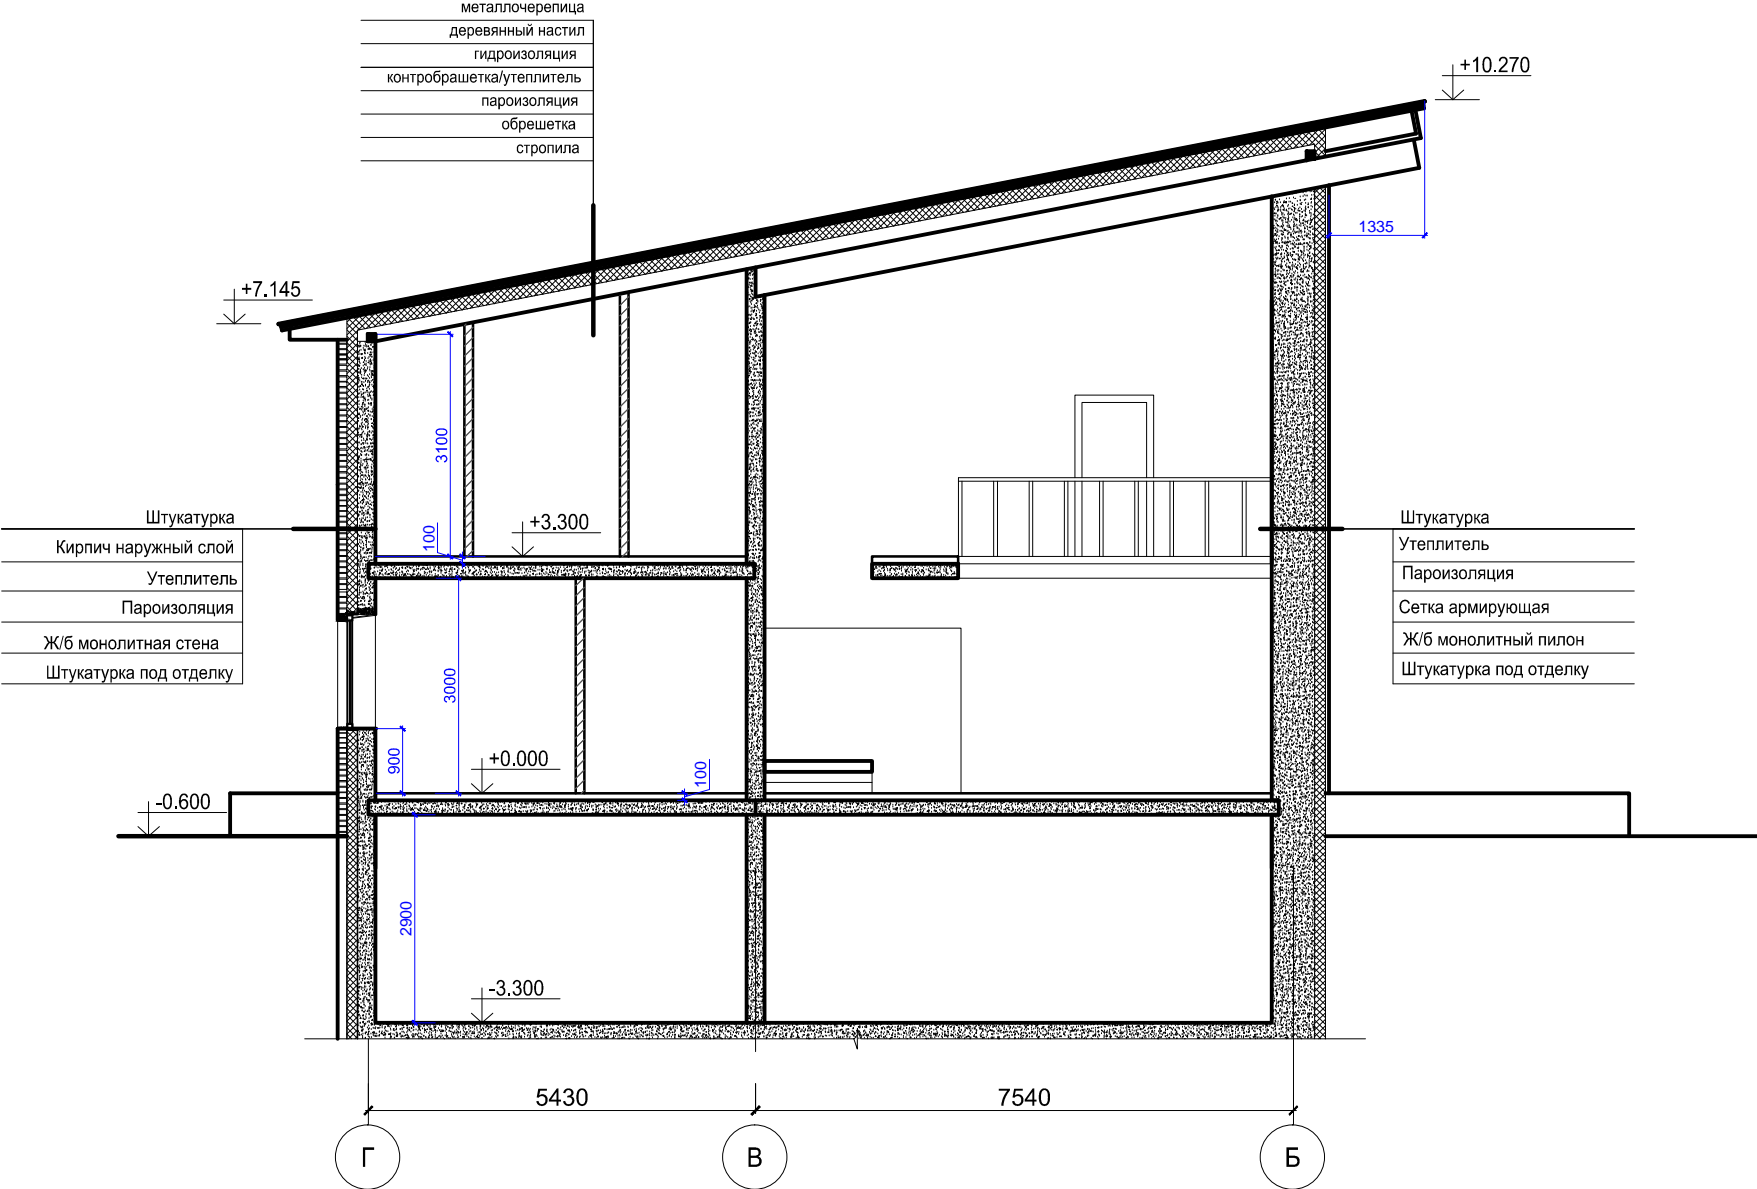
[illegible]

						2014						
						Московская область, Одинцовский район, п. Трехгорка, ул. Луговая, дом 1						
Изм.	Колич.	Лист	№ док.	Подпись	Дата							
						Проект индивидуального жилого дома		Стадия	Лист	Листов		
								(АР)П	14	25		
Автор проекта		Подольская Л.В.				Разрез 1-1 М (1:100)			"Design City" Ltd. (495) 637-46-40			
Архитектор		Махалина А.Ю.										


2-2

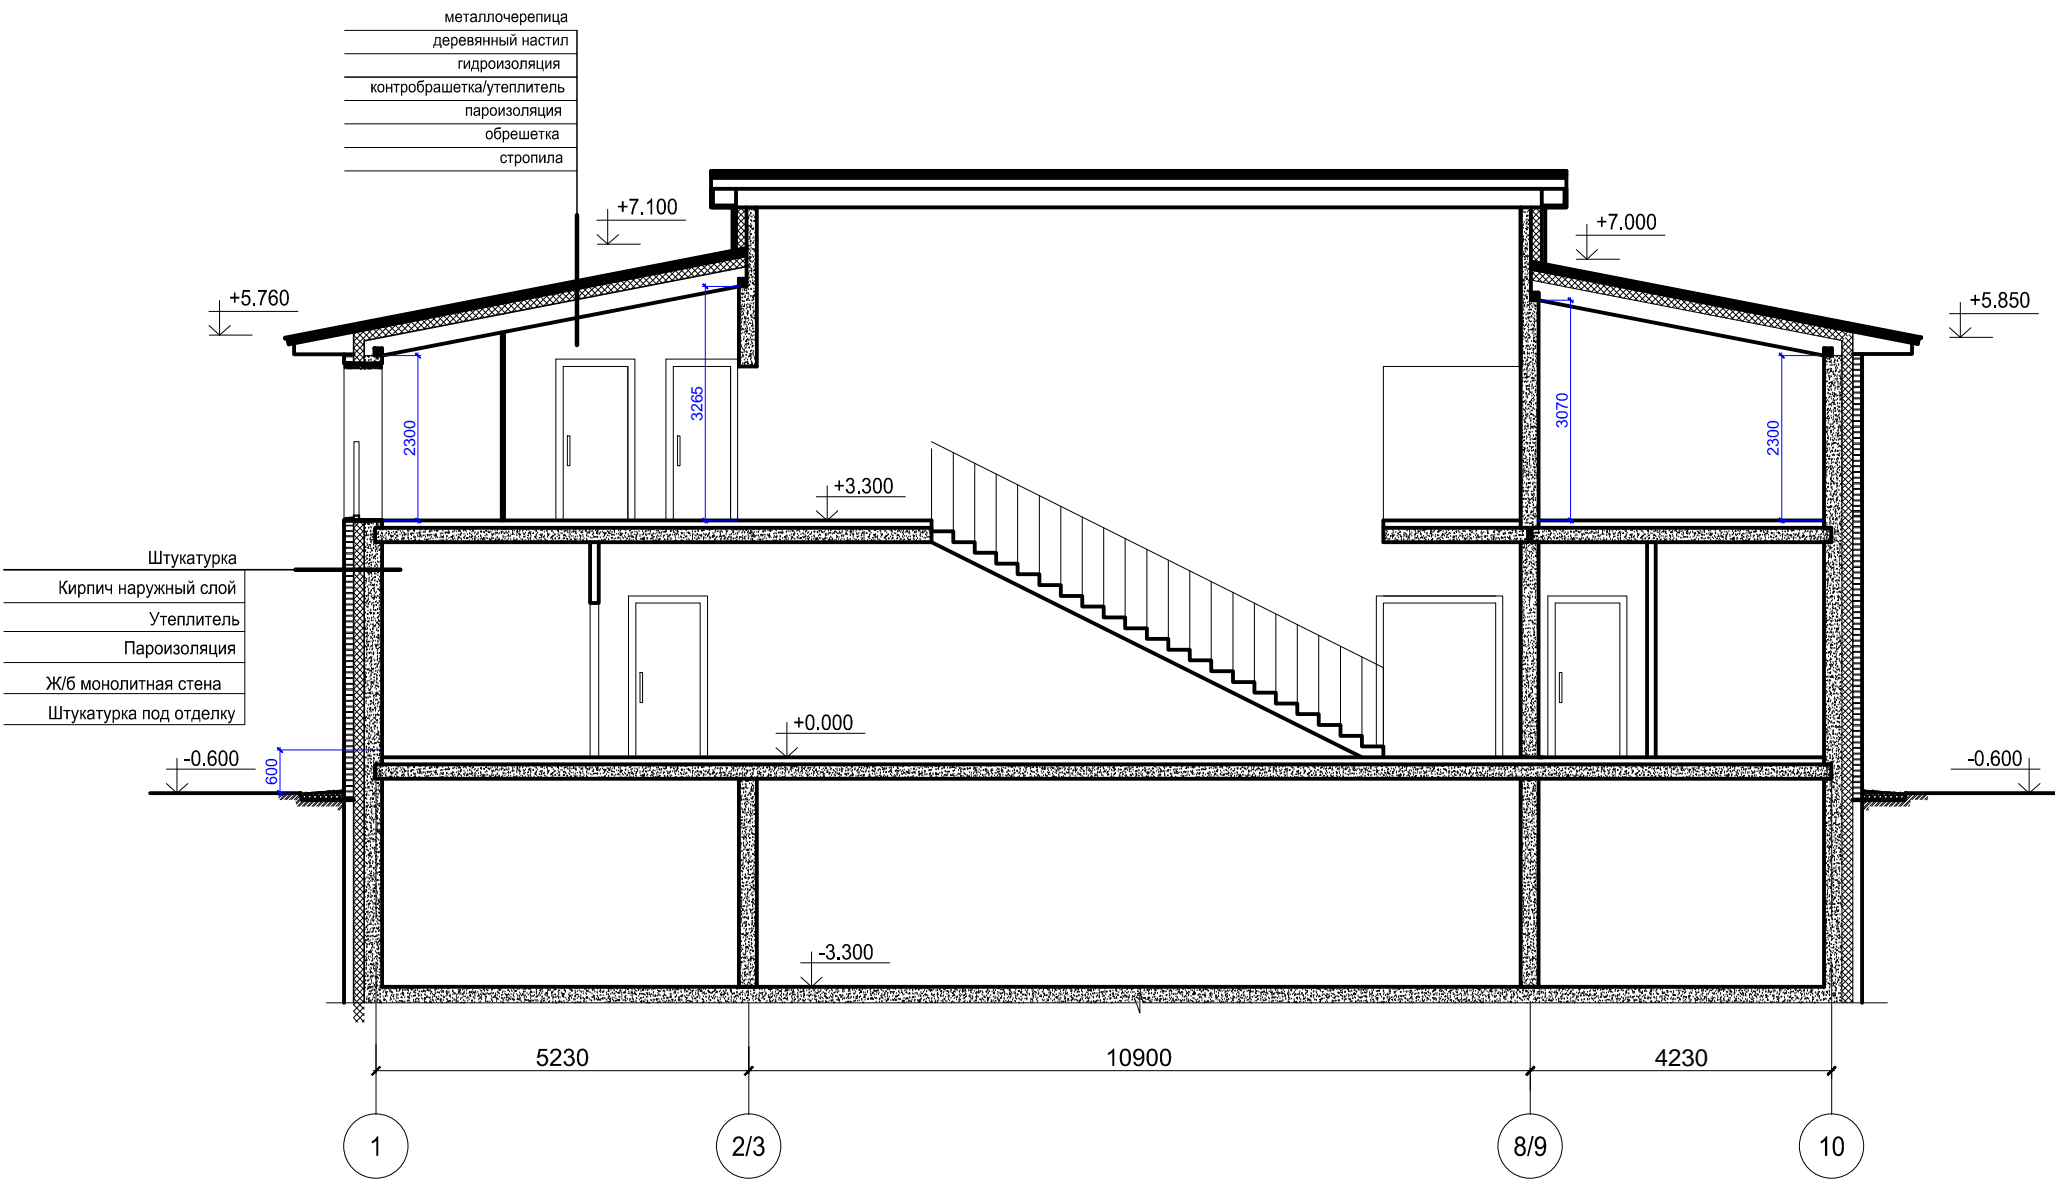


Согласовано		
Подп. и дата	Инв. № дубл.	

						2014						
						Московская область, Одинцовский район, п. Трехгорка, ул. Луговая, дом 1						
Изм.	Колич.	Лист	№ док.	Подпись	Дата			Стадия	Лист	Листов		
						Проект индивидуального жилого дома		(АР)П	15	25		
Автор проекта		Подольская Л.В.										
Архитектор		Махалина А.Ю.				Разрез 2-2 М (1:100)			"Design City" Ltd. (495) 637-46-40			


Маркировка фрагментов

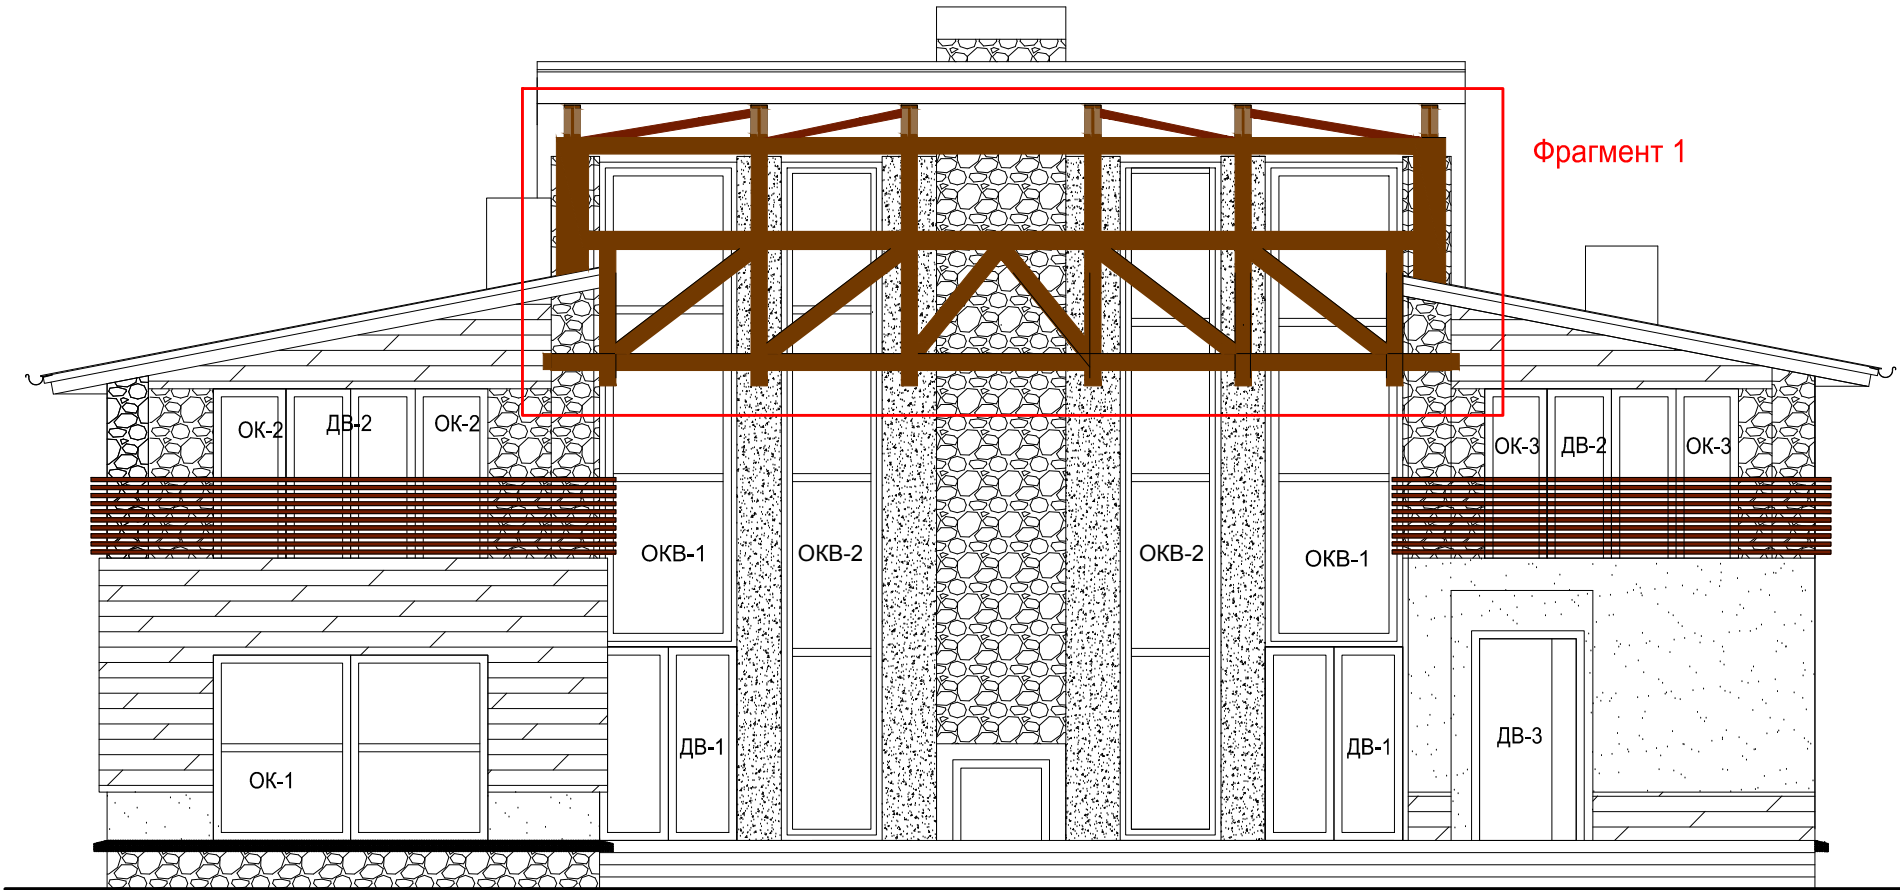

Согласовано		
Подп. и дата	Инв. № дубл.	


						2014						
						Московская область, Одинцовский район, п. Трехгорка, ул. Луговая, дом 1						
Изм.	Колич.	Лист	№док.	Подпись	Дата	Проект индивидуального жилого дома		Стадия	Лист	Листов		
								(АР)П	16	25		
Автор проекта		Подольская Л.В.				Маркировка фрагментов М (1:100)			"Design City" Ltd. (495) 637-46-40			
Архитектор		Махалина А.Ю.										

Фрагмент 1

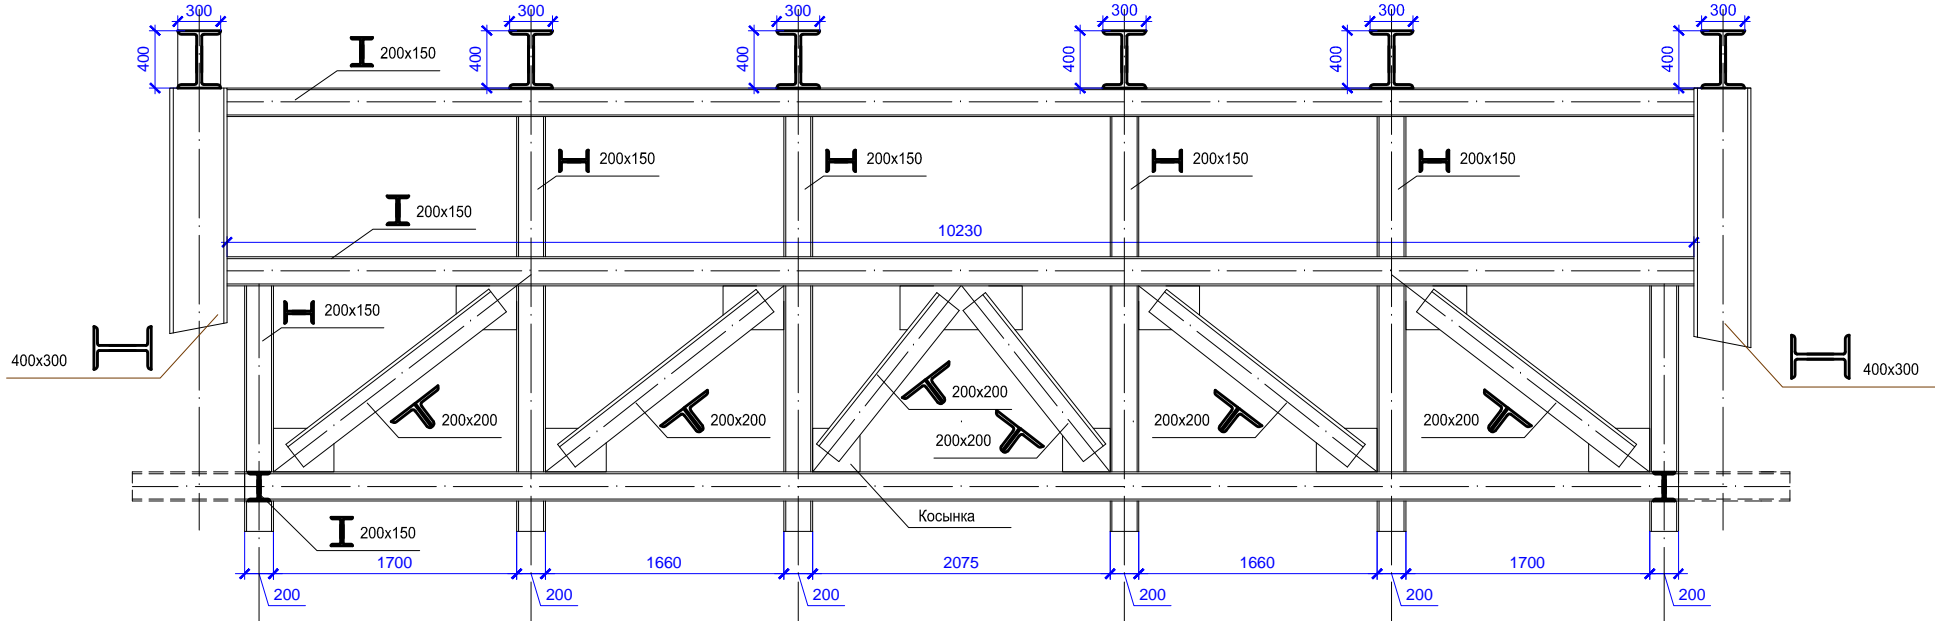

ПРИМЕЧАНИЕ:


1. Все размеры уточнять по месту
2. Размеры элементов металлоконструкций согласовать с конструктором.

						2014						
						Московская область, Одинцовский район, п. Трехгорка, ул. Луговая, дом 1						
Изм.	Колич.	Лист	№ док.	Подпись	Дата			Стадия	Лист	Листов		
						Проект индивидуального жилого дома		(АР)П	17	25		
Автор проекта	Подольская Л.В.											
Архитектор	Махалина А.Ю.					Фрагмент 1 М (1:50)			"Design City" Ltd. (495) 637-46-40			

Согласовано

Инв. № дубл.


Подп. и дата

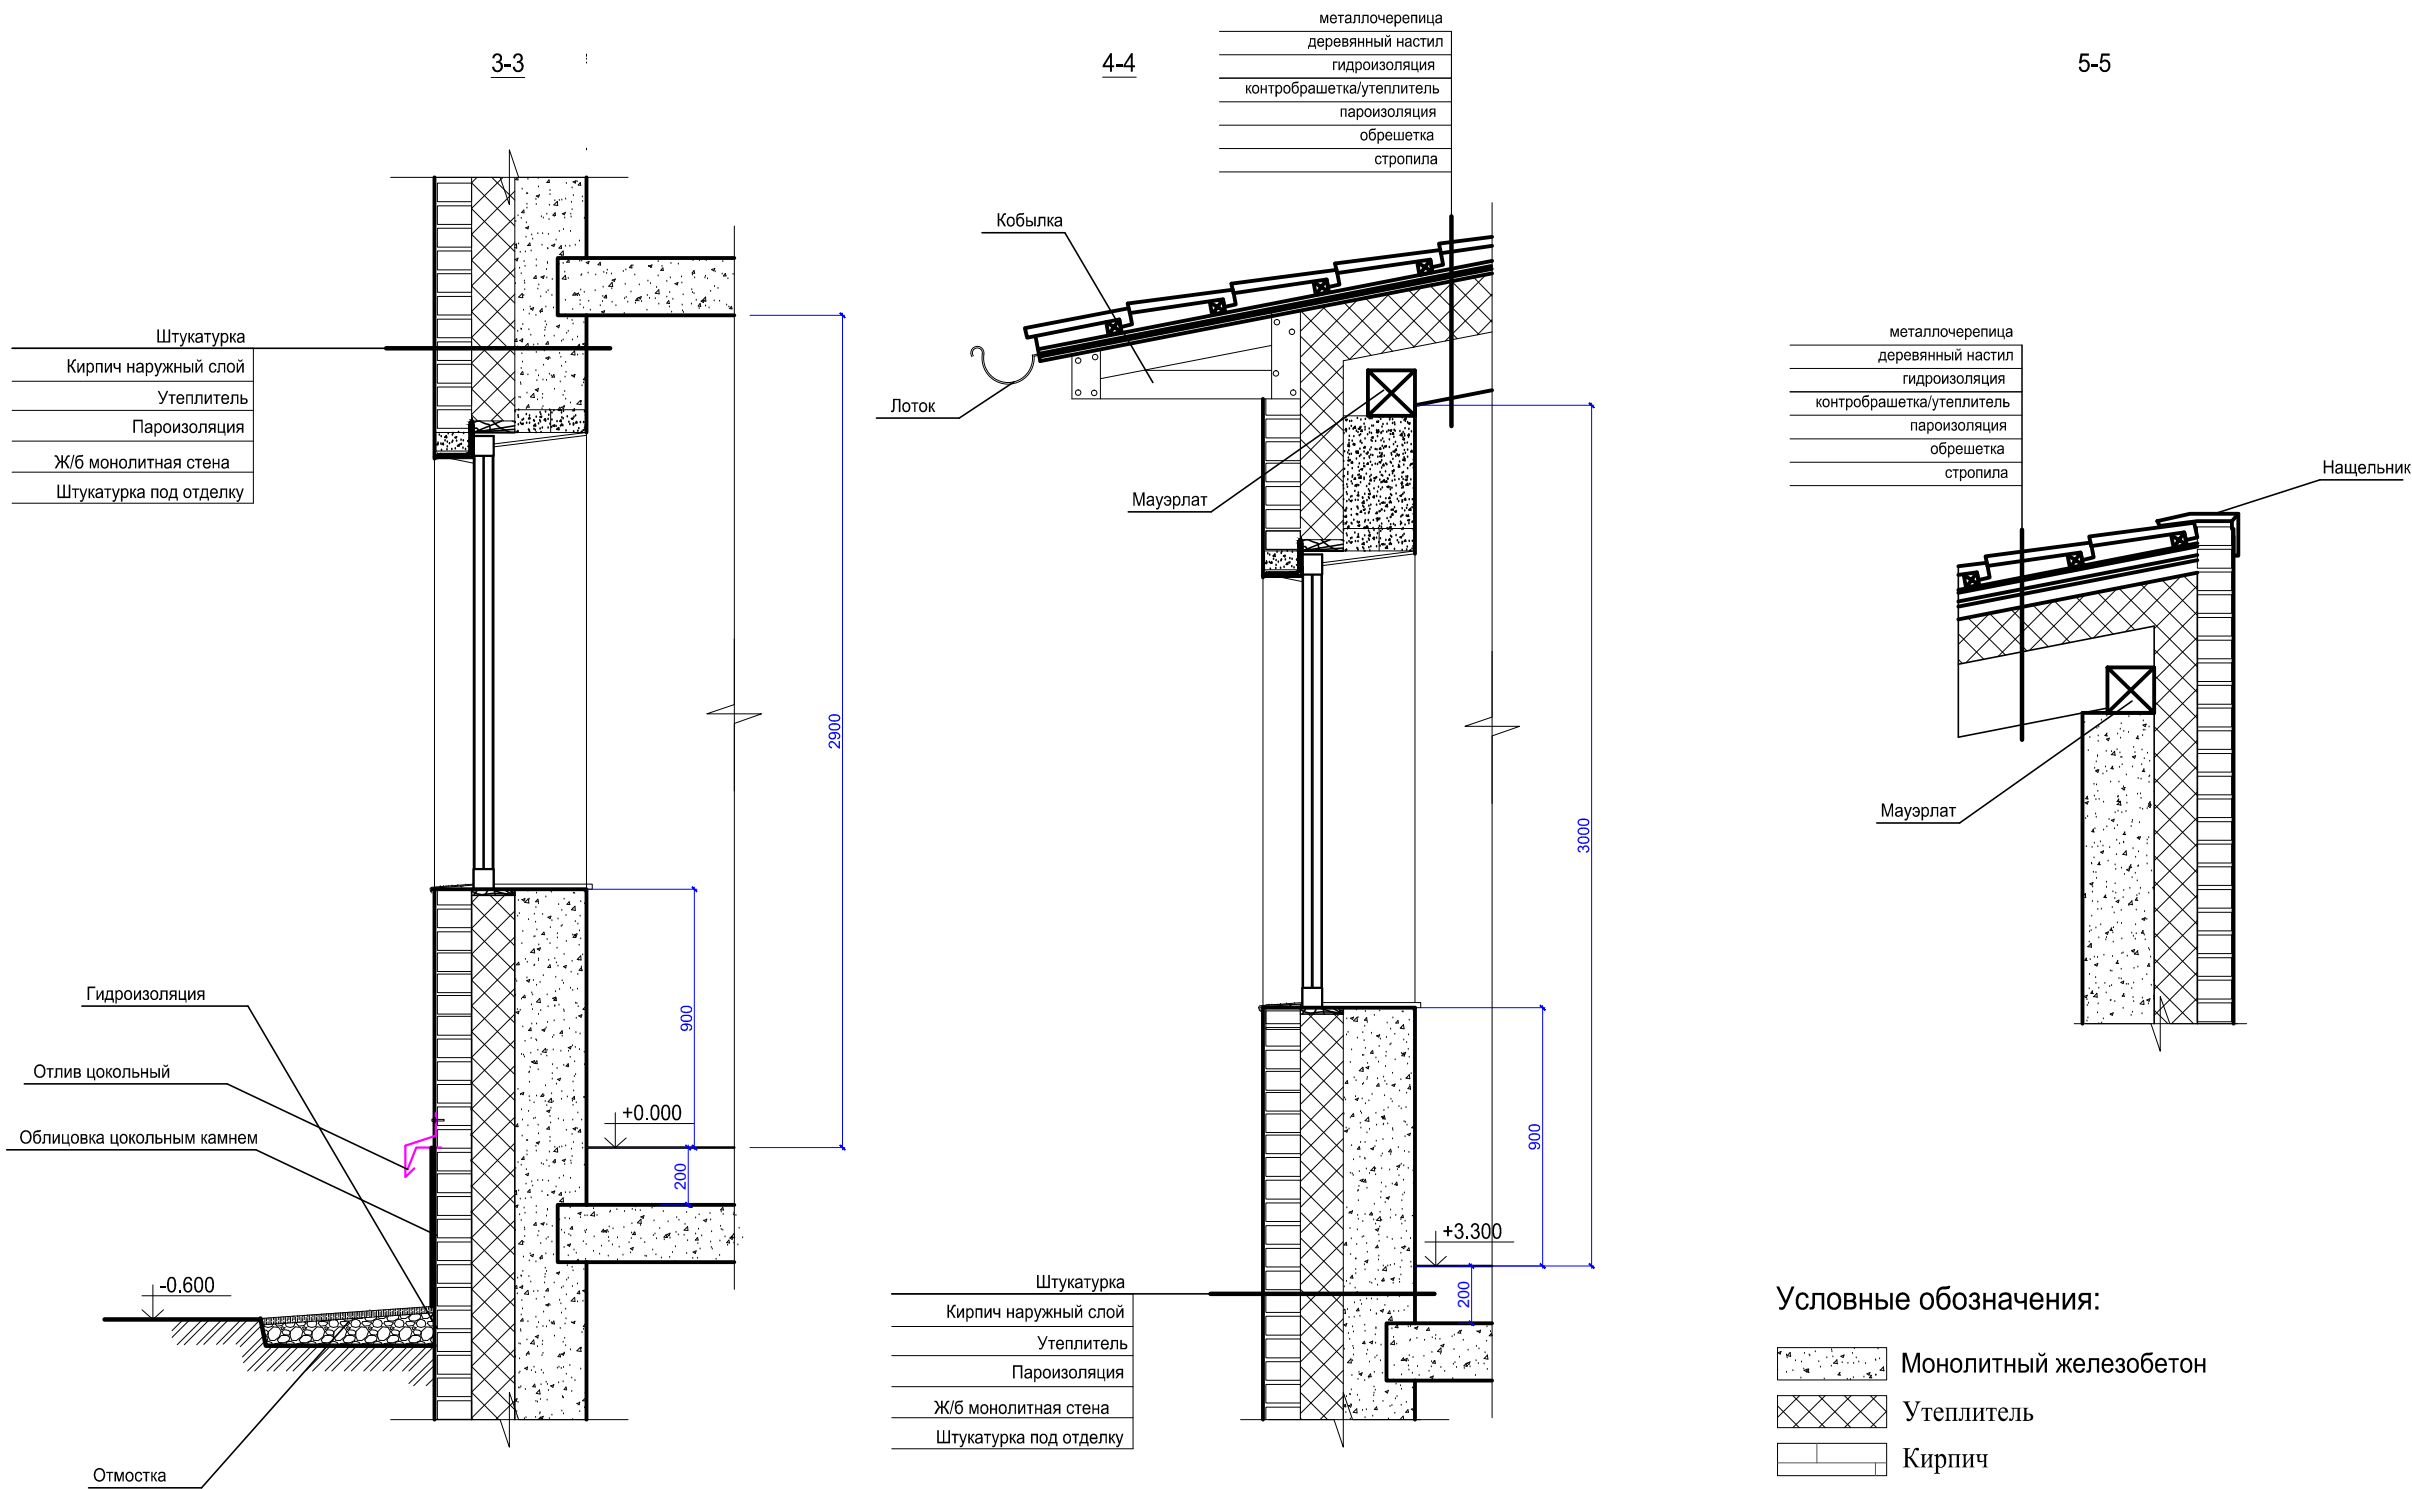

Условные обозначения:




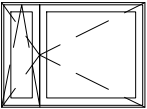
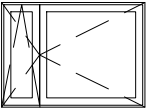
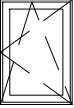
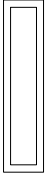
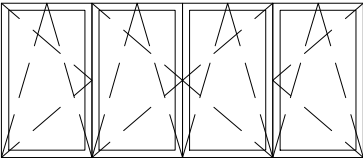
- Монолитный железобетон
- Утеплитель
- Кирпич


Обозначения сечений в плане см. листы 4, 5

						2014						
						Московская область, Одинцовский район, п. Трехгорка, ул. Луговая, дом 1						
Изм.	Колич.	Лист	№док.	Подпись	Дата			Стадия	Лист	Листов		
						Проект индивидуального жилого дома		(АР)П	18	25		
Автор проекта		Подольская Л.В.										
Архитектор		Махалина А.Ю.				Сечения М (1:25)			"Design City" Ltd. (495) 637-46-40			

Согласовано			
Инв. № дубл.			
Подп. и дата			

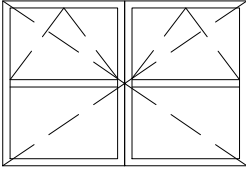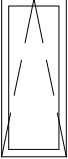







Ведомость заполнения оконных и дверных проемов


№	Наименование	Изображение	Размеры по проему,мм	Кол-во	Примечание
1	ОК-1		3330x2300	2	Цвет и фактура образцов уточняется по факту согласования
2	ОК-2		965x2300	6	Цвет и фактура образцов уточняется по факту согласования
3	ОК-3		740x2300	2	Цвет и фактура образцов уточняется по факту согласования
4	ОК-4		1920x1500	6	Цвет и фактура образцов уточняется по факту согласования
5	ОК-5		1920x1500	1	Цвет и фактура образцов уточняется по факту согласования
6	ОК-6		930x1160	6	Цвет и фактура образцов уточняется по факту согласования
7	ОК-7		515x2300	2	Цвет и фактура образцов уточняется по факту согласования
8	ОК-8		4980x2150	1	Цвет и фактура образцов уточняется по факту согласования

						2014						
						Московская область, Одинцовский район, п. Трехгорка, ул. Луговая, дом 1						
Изм.	Колич.	Лист	Недок.	Подпись	Дата			Стадия	Лист	Листов		
						Проект индивидуального жилого дома		(АР)П	19	25		
Автор проекта		Подольская Л.В.				Ведомость заполнения оконных проемов			"Design City" Ltd. (495) 637-46-40			
Архитектор		Махалина А.Ю.										

Согласовано			
Подп. и дата	Инв. № дубл.		



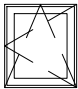
Ведомость заполнения оконных и дверных проемов

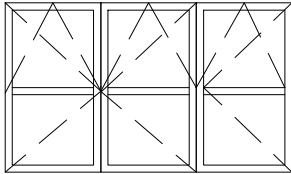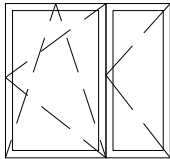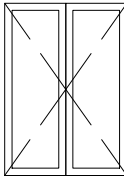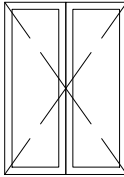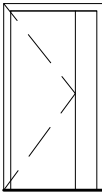№	Наименование	Изображение	Размеры по проему,мм	Кол-во	Примечание
9	ОК-9		930x1200	2	Цвет и фактура образцов уточняется по факту согласования
10	ОК-10		630x1200	1	Цвет и фактура образцов уточняется по факту согласования
11	ОК-11		930x600	1	Цвет и фактура образцов уточняется по факту согласования
12	ОК-12		3930x2400	1	Цвет и фактура образцов уточняется по факту согласования
13	ОК-13+ ДВ-5		1400x2150 900x2150	1	Цвет и фактура образцов уточняется по факту согласования
14	ДВ-1		1700x2400	2	Цвет и фактура образцов уточняется по факту согласования
15	ДВ-2		1600x2300	3	Цвет и фактура образцов уточняется по факту согласования
17	ДВ-3		1200x2300	1	Цвет и фактура образцов уточняется по факту согласования

						2014						
						Московская область, Одинцовский район, п. Трехгорка, ул. Луговая, дом 1						
Изм.	Колич.	Лист	№ док.	Подпись	Дата			Стадия	Лист	Листов		
						Проект индивидуального жилого дома		(АР)П	20	25		
Автор проекта		Подольская Л.В.				Ведомость заполнения оконных проемов			"Design City" Ltd. (495) 637-46-40			
Архитектор		Махалина А.Ю.										

Согласовано			
Подп. и дата	Инв. № дубл.		

Ведомость заполнения оконных и дверных проемов

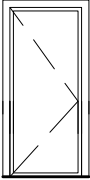  
№	Наименование	Изображение	Размеры по проему,мм	Кол-во	Примечание
18	ДВ-4		930x2300	1	Цвет и фактура образцов уточняется по факту согласования
19	ОКВ-1		1700x6000	2	Цвет и фактура образцов уточняется по факту согласования
20	ОКВ-2		1250x8400	2	Цвет и фактура образцов уточняется по факту согласования

						2014						
						Московская область, Одинцовский район, п. Трехгорка, ул. Луговая, дом 1						
Изм.	Колич.	Лист	№док.	Подпись	Дата			Стадия	Лист	Листов		
						Проект индивидуального жилого дома		(АР)П	21	25		
Автор проекта		Подольская Л.В.										
Архитектор		Махалина А.Ю.				Ведомость заполнения оконных проемов			"Design City" Ltd. (495) 637-46-40			

3D-вид 1




Согласовано			
Подп. и дата	Инв. № дубл.		

						2014						
						Московская область, Одинцовский район, п. Трехгорка, ул. Луговая, дом 1						
Изм.	Колич.	Лист	№док.	Подпись	Дата	Проект индивидуального жилого дома		Стадия	Лист	Листов		
								(АР)П	22	25		
Автор проекта		Подольская Л.В.				3D-вид 1			"Design City" Ltd. (495) 637-46-40			
Архитектор		Махалина А.Ю.										

3D-вид 2




Согласовано			
Подп. и дата	Инв. № дубл.		

						2014						
						Московская область, Одинцовский район, п. Трехгорка, ул. Луговая, дом 1						
Изм.	Колич.	Лист	№док.	Подпись	Дата	Проект индивидуального жилого дома		Стадия	Лист	Листов		
								(АР)П	23	25		
Автор проекта		Подольская Л.В.				3D-вид 2			"Design City" Ltd. (495) 637-46-40			
Архитектор		Махалина А.Ю.										

3D-вид 3




Согласовано		
Подп. и дата	Инв. № дубл.	

						2014						
						Московская область, Одинцовский район, п. Трехгорка, ул. Луговая, дом 1						
Изм.	Колич.	Лист	№док.	Подпись	Дата			Стадия	Лист	Листов		
						Проект индивидуального жилого дома		(АР)П	24	25		
Автор проекта		Подольская Л.В.										
Архитектор		Махалина А.Ю.				3D-вид 3			"Design City" Ltd. (495) 637-46-40			

3D-вид 4



Согласовано			
Подп. и дата	Инв. № дубл.		

						2014						
						Московская область, Одинцовский район, п. Трехгорка, ул. Луговая, дом 1						
Изм.	Колич.	Лист	№док.	Подпись	Дата	Проект индивидуального жилого дома		Стадия	Лист	Листов		
								(АР)П	25	25		
Автор проекта		Подольская Л.В.				3D-вид 4			"Design City" Ltd. (495) 637-46-40			
Архитектор		Махалина А.Ю.										