


Индивидуальный жилой дом по адресу:
Московская область, Одинцовский район, п. Трехгорка, ул. Луговая, дом 1
Архитектурные решения. Стадия П (проект)
Документация согласованного уровня

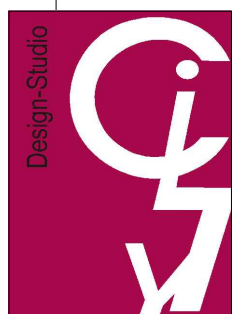

www.de-city.com
(495) 6374640



Автор проекта: Подольская Л.В.

Заказчик: Гвилава Т.А.

2014 г.


Содержание

- 3. Пояснительная записка
- 4. Ситуационный план
- 5. Схема генерального плана
- 6. План 1 этажа
- 7. План 2 этажа
- 8. План подвала
- 9. План кровли
- 10. Фасад в осях Е-А
- 11. Фасад в осях 1-7
- 12. Фасад в осях А-Е
- 13. Фасад в осях 7-1
- 14. Разрез 1-1
- 15. Разрез 2-2
- 16. Маркировка фрагментов
- 17-20. Фрагменты
- 21. Ведомость заполнения оконных проемов
- 22-26. 3D виды объекта


Согласовано

Инва. № дубл.

Подп. и дата

						2014	Заказчик: Гвилава Т.А.			
							Московская область, Одинцовский район, п. Трехгорка, ул. Луговая, дом 1			
								Стадия	Лист	Листов
							Проект индивидуального жилого дома	(АР)П	2	26
Автор проекта	Подольская Л.В.						Содержание		"Design City" Ltd. (495) 637-46-40	
Архитектор	Махалина А.Ю.									
ГИП	Данилин В.В.									


Ситуационный план

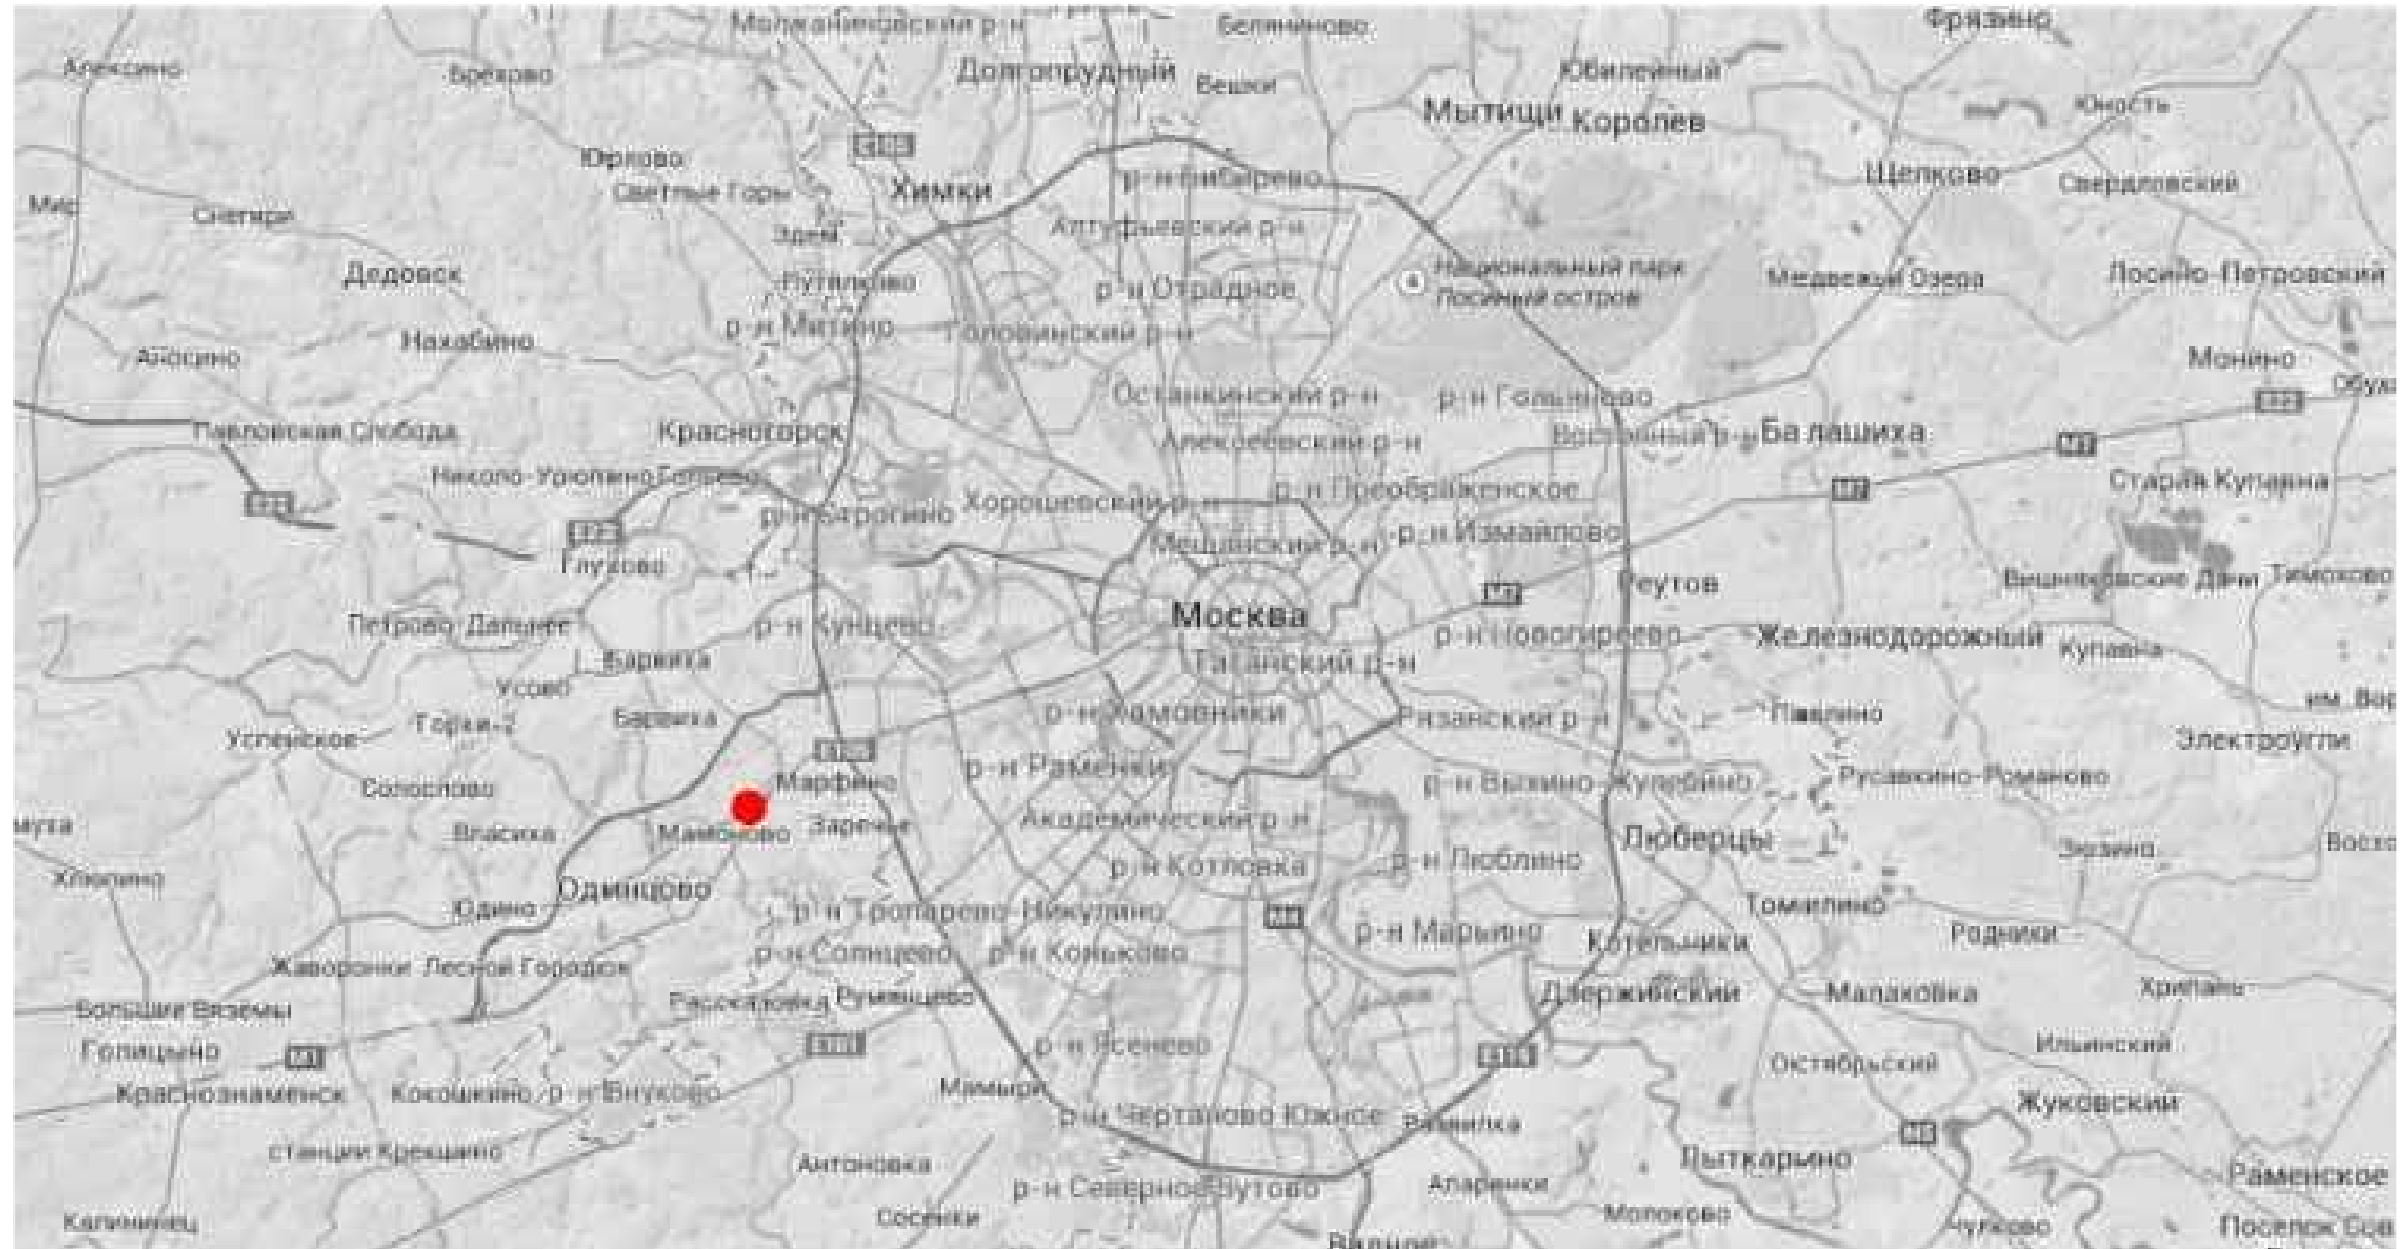

Согласовано

Изн. № дубл.


Подп. и дата


						2014	Заказчик: Гвилава Т.А.		
						Московская область, Одинцовский район, п. Трехгорка, ул. Луговая, дом 1			
Изм.	Колич.	Лист	Недок.	Подпись	Дата	Проект индивидуального жилого дома			
						Стадия	Лист	Листов	
						(АР)П	4	26	
Автор проекта	Подольская Л.В.					Ситуационный план			
Архитектор	Махалина А.Ю.								
ГИП	Данилин В.В.								
								"Design City" Ltd. (495) 637-46-40	

Согласовано


Подп. и дата

Инв. № дубл.

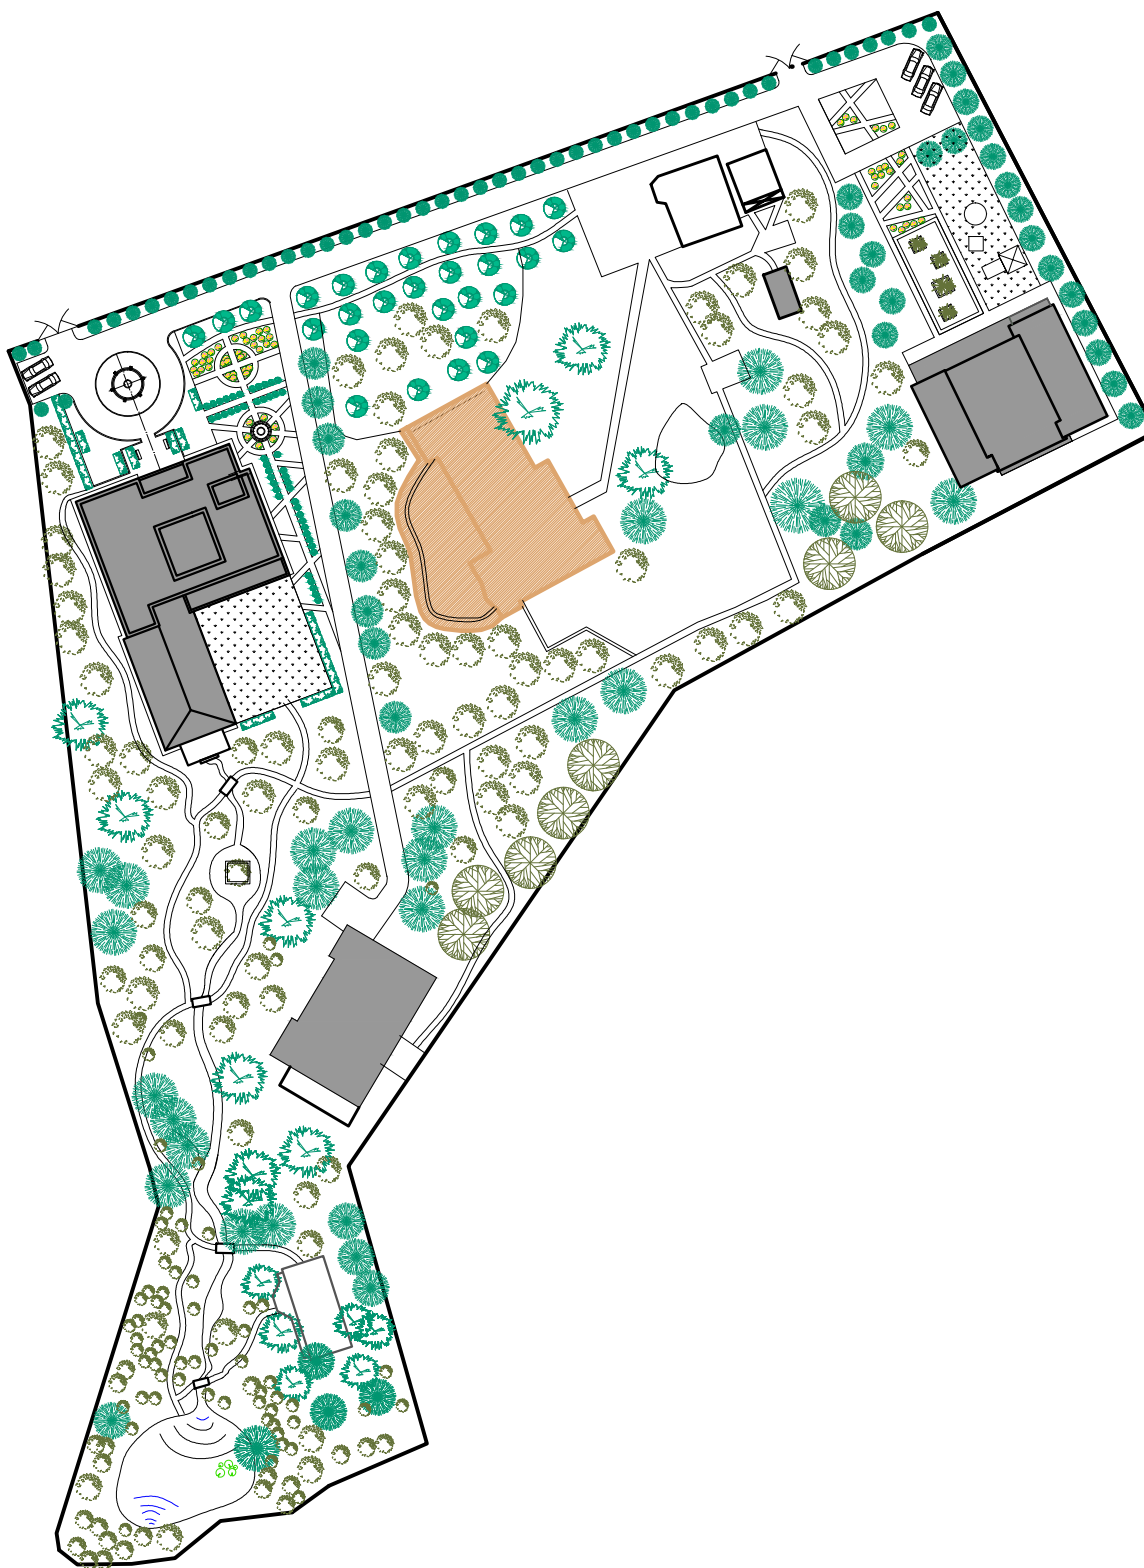

						2014				
							Московская область, Одинцовский район, п. Трехгорка, ул. Луговая, дом 1			
Изм.	Колич.	Лист	№ док.	Подпись	Дата		Проект индивидуального жилого дома	Стадия	Лист	Листов
								АР(П)	5	24
Автор проекта	Подольская Л.В.						Схема генерального плана М (1:1000)		"Design City" Ltd. (495) 637-46-40	
Архитектор	Махалина А.Ю.									

План 1 этажа

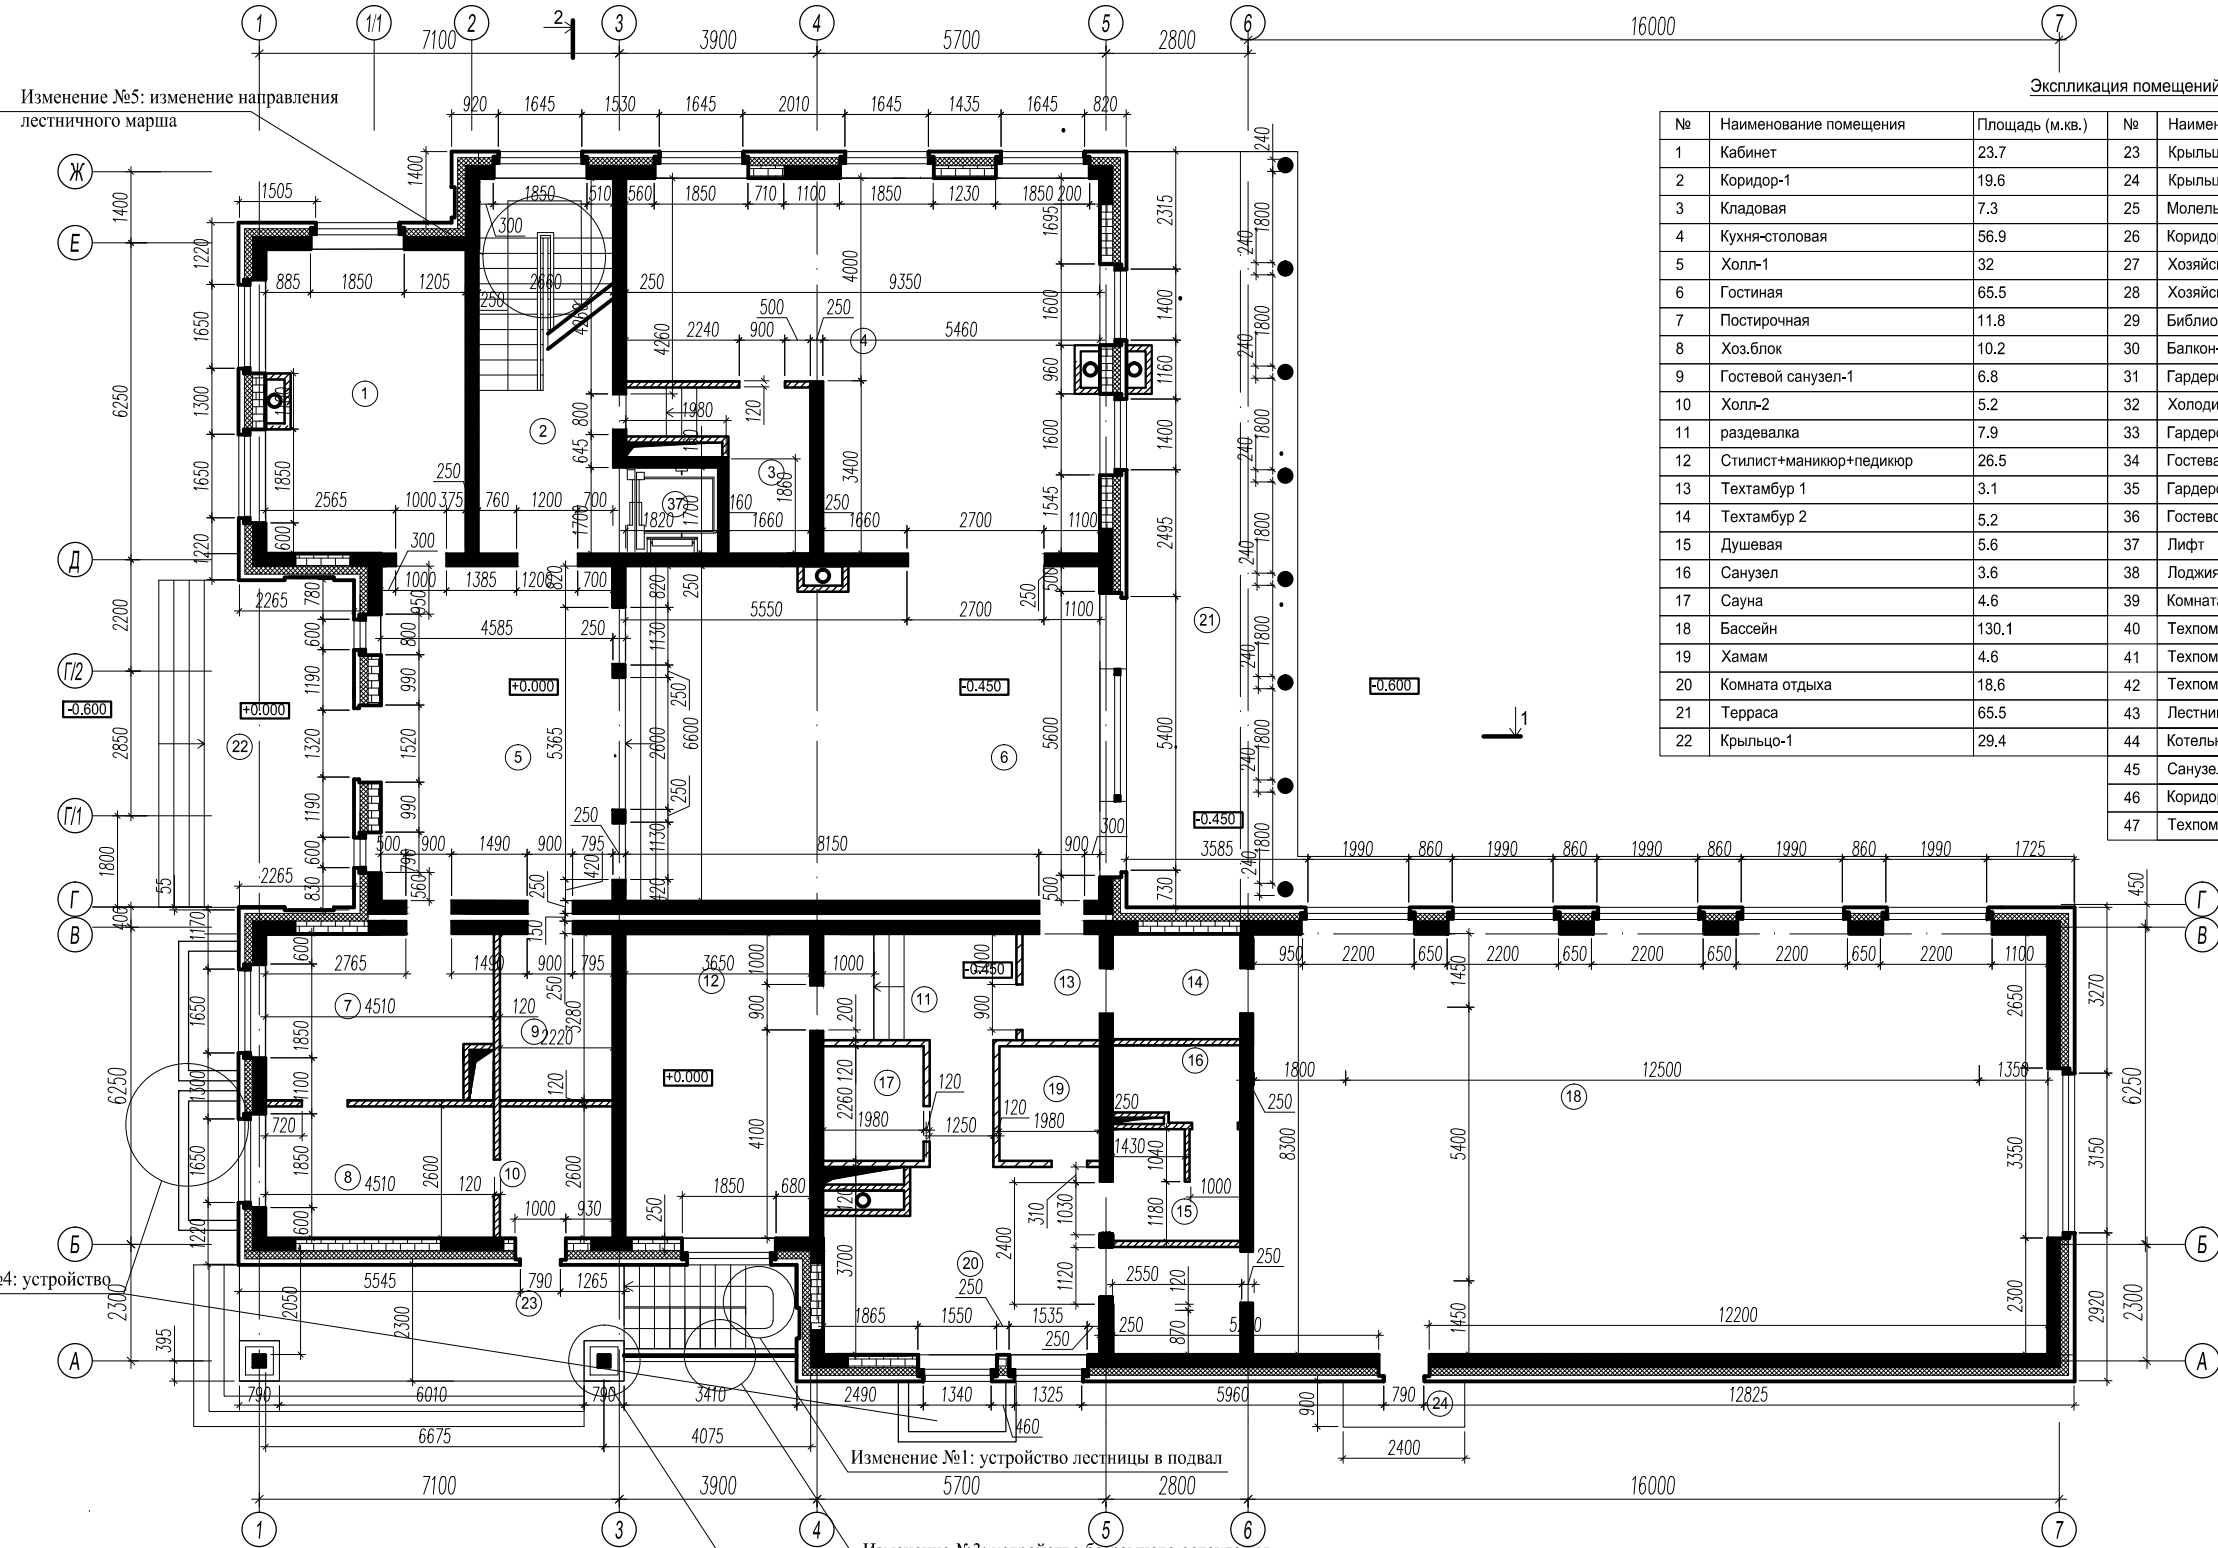

Экспликация помещений

№	Наименование помещения	Площадь (м.кв.)	№	Наименование помещения	Площадь (м.кв.)
1	Кабинет	23.7	23	Крыльцо-2	25.3
2	Коридор-1	19.6	24	Крыльцо-3	2.2
3	Кладовая	7.3	25	Молельная	23.7
4	Кухня-столовая	56.9	26	Коридор-2	9.3
5	Холл-1	32	27	Хозяйский санузел	22.4
6	Гостиная	65.5	28	Хозяйская спальня	40.4
7	Постирочная	11.8	29	Библиотека	63.5
8	Хоз.блок	10.2	30	Балкон-галерея	38.4
9	Гостевой санузел-1	6.8	31	Гардеробная-1	23.4
10	Холл-2	5.2	32	Холодильник для меховых изделий	9.1
11	раздевалка	7.9	33	Гардеробная-2	52.1
12	Стилист+маникюр+педикюр	26.5	34	Гостевая спальня	32.8
13	Техтамбур 1	3.1	35	Гардеробная-3	11.7
14	Техтамбур 2	5.2	36	Гостевой санузел-3	9.8
15	Душевая	5.6	37	Лифт	3.1
16	Санузел	3.6	38	Лоджия	14.7
17	Сауна	4.6	39	Комната прислуги	41.2
18	Бассейн	130.1	40	Техпомещение	21.1
19	Хамам	4.6	41	Техпомещение	23.7
20	Комната отдыха	18.6	42	Техпомещение бассейна	130
21	Терраса	65.5	43	Лестница	9
22	Крыльцо-1	29.4	44	Котельная	20.2
			45	Санузел прислуги	10.3
			46	Коридор	9.6
			47	Техпомещение	9.2

S 1 этажа	577
S 2 этажа	427
S подвала	273.5
S общ.	1277.5
S застройки	676

Условные обозначения

- Монолитный железобетон
- Кирпич
- Утеплитель
- Кирпич+наружная отделка
- Кирпичные перегородки

ПРИМЕЧАНИЕ:
В случае расхождения в размерах отдавать приоритет документации раздела КР

Согласовано


Инв. № дубл.

Подп. и дата

					2014	Заказчик: Гвилава Т.А.		
	5	6а			15.09			
					21.07			
Изм.	Колич.	Лист	№ док.	Подпись	Дата	Московская область, Одинцовский район, п. Трехгорка, ул. Луговая, дом 1		
						Проект индивидуального жилого дома		
Автор проекта	Подольская Л.В.					Стадия	Лист	Листов
Архитектор	Махалина А.Ю.					АР(П)	6	26
ГИП	Данилин В.В.							
						План 1 этажа М 1:100		26 "Design City" Ltd. (495) 637-46-40

План 2 этажа

Изменение №2: изменение направления лестничного марша

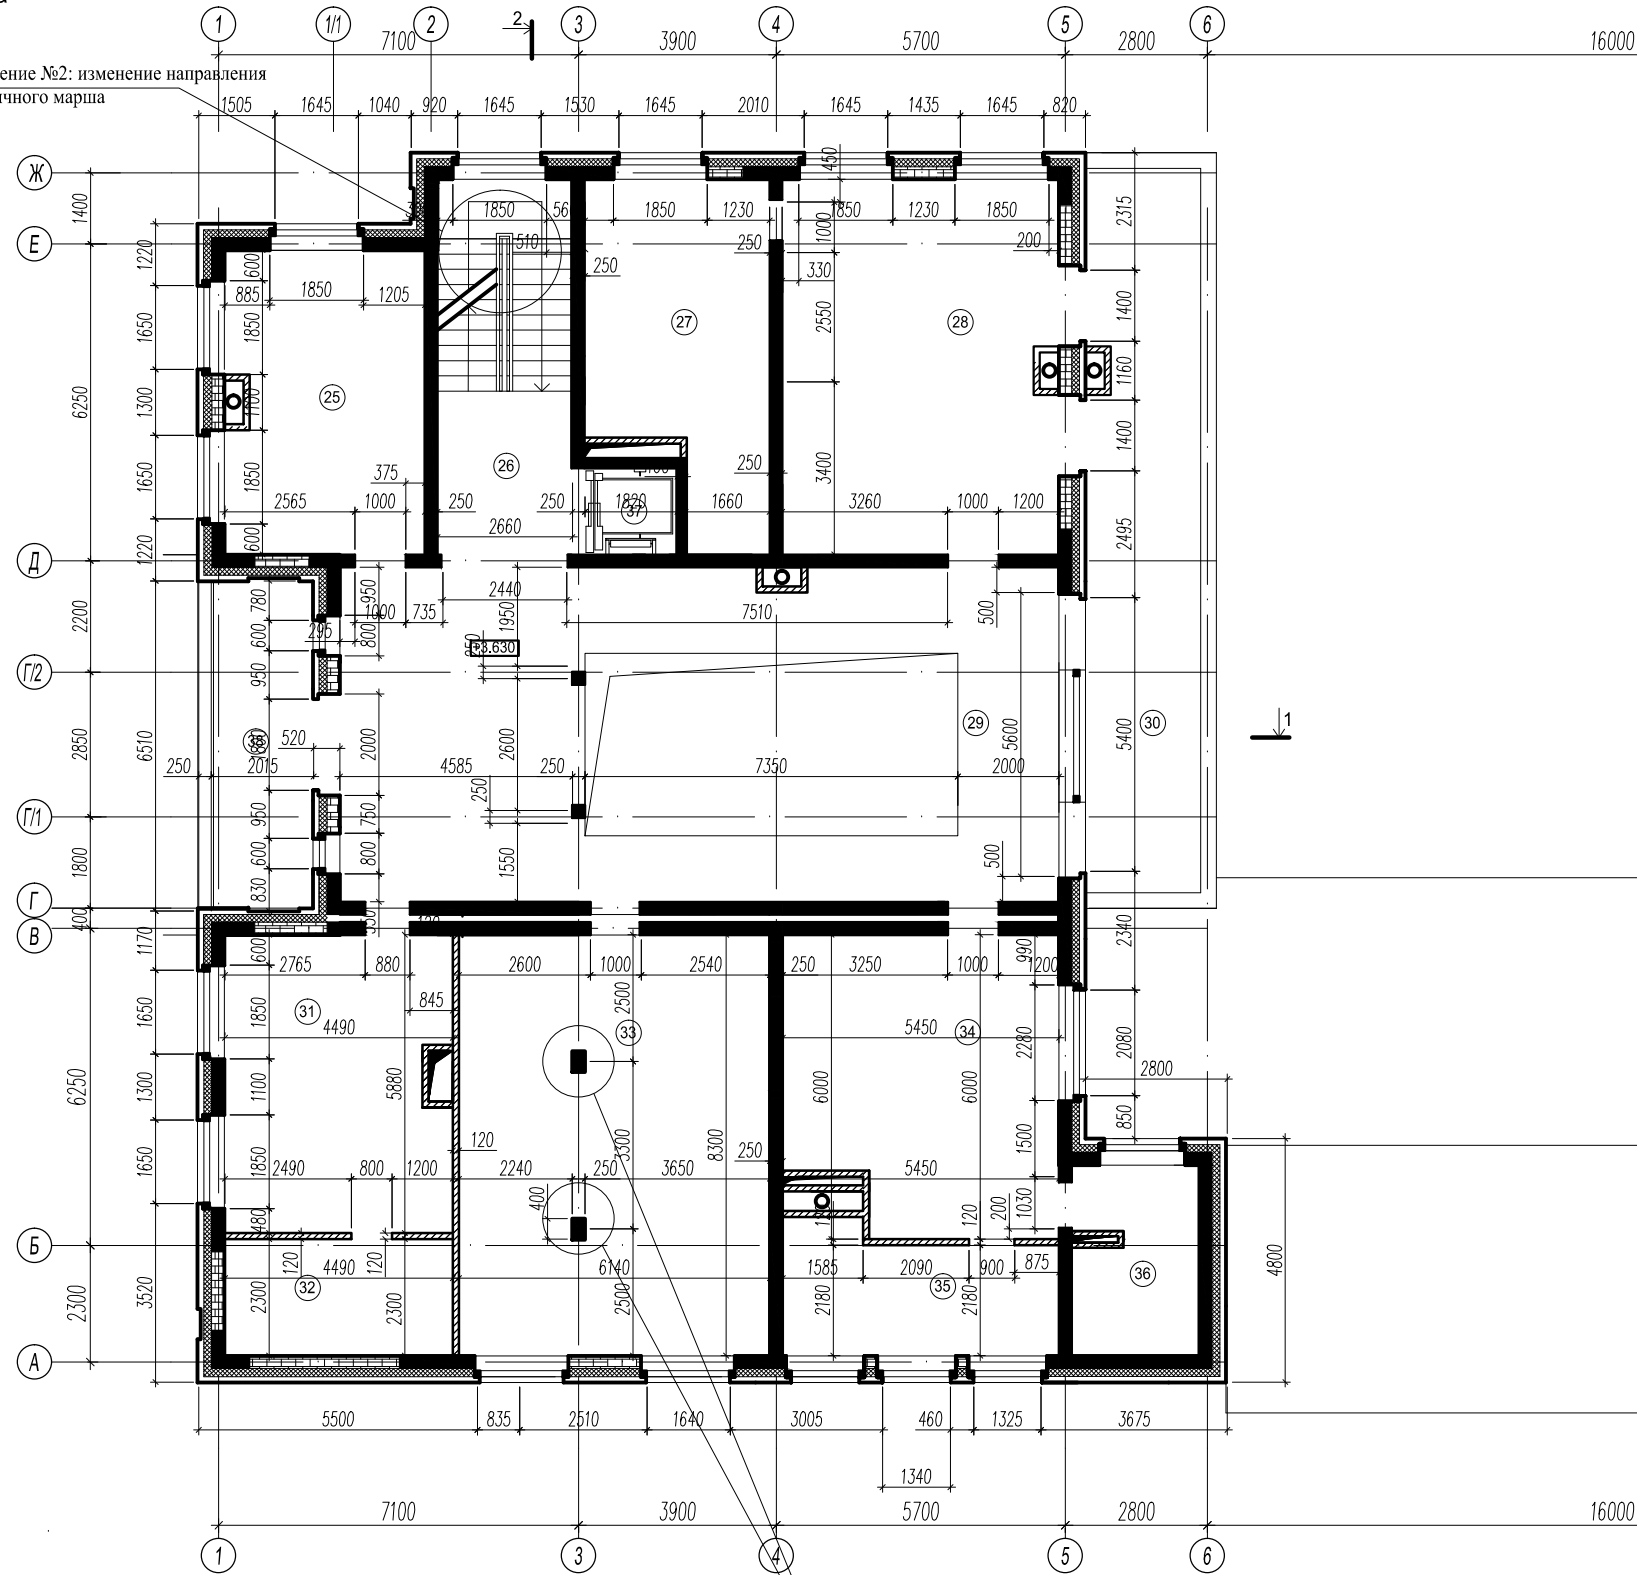

Экспликация помещений

№	Наименование помещения	Площадь (м.кв.)	№	Наименование помещения	Площадь (м.кв.)
1	Кабинет	23.7	23	Крыльцо-2	25.3
2	Коридор-1	19.6	24	Крыльцо-3	2.2
3	Кладовая	7.3	25	Моельная	23.7
4	Кухня-столовая	56.9	26	Коридор-2	9.3
5	Холл-1	32	27	Хозяйский санузел	22.4
6	Гостиная	65.5	28	Хозяйская спальня	40.4
7	Постирочная	11.8	29	Библиотека	63.5
8	Хоз.блок	10.2	30	Балкон-галерея	38.4
9	Гостевой санузел-1	6.8	31	Гардеробная-1	23.4
10	Холл-2	5.2	32	Холодильник для меховых изделий	9.1
11	раздевалка	7.9	33	Гардеробная-2	52.1
12	Стилист+маникюр+педикюр	26.5	34	Гостевая спальня	32.8
13	Техтамбур 1	3.1	35	Гардеробная-3	11.7
14	Техтамбур 2	5.2	36	Гостевой санузел-3	9.8
15	Душевая	5.6	37	Лифт	3.1
16	Санузел	3.6	38	Лоджия	14.7
17	Сауна	4.6	39	Комната прислуги	41.2
18	Бассейн	130.1	40	Техпомещение	21.1
19	Хамам	4.6	41	Техпомещение	23.7
20	Комната отдыха	18.6	42	Техпомещение бассейна	130
21	Терраса	65.5	43	Лестница	9
22	Крыльцо-1	29.4	44	Котельная	20.2
			45	Санузел прислуги	10.3
			46	Коридор	9.6
			47	Техпомещение	9.2

S 1 этажа	577
S 2 этажа	427
S подвала	273,5
S общ.	1277,5
S застройки	676

Условные обозначения

- Монолитный железобетон
- Кирпич
- Утеплитель
- Кирпич+наружная отделка
- Кирпичные перегородки

ПРИМЕЧАНИЕ:

В случае расхождения в размерах отдавать приоритет документации раздела КР

Изменение №1: изменение сечения колонн

Согласовано

Инв. № дубл.

Подп. и дата

2014

Заказчик: Гвилава Т.А.

2

7а

15.09

Московская область, Одинцовский район,
п. Трехгорка, ул. Луговая, дом 1

Изм. Колич. Лист Недок. Подпись Дата

Проект индивидуального жилого дома

Стадия

Лист

Листов

АР(П)

7

26

Автор проекта Подольская Л.В.

Архитектор Махалина А.Ю.

ГИП Данилин В.В.

План 2 этажа
М 1:100




"Design City" Ltd.
(495) 637-46-40

Экспликация помещений

№	Наименование помещения	Площадь (м.кв.)	№	Наименование помещения	Площадь (м.кв.)		
1	Кабинет	23.7	23	Крыльцо-2	25.3	S 1 этажа	577
2	Коридор-1	19.6	24	Крыльцо-3	2.2	S 2 этажа	427
3	Кладовая	7.3	25	Молельная	23.7	S подвала	273,5
4	Кухня-столовая	56.9	26	Коридор-2	9.3	S общ.	1277,5
5	Холл-1	32	27	Хозяйский санузел	22.4	S застройки	676
6	Гостиная	65.5	28	Хозяйская спальня	40.4		
7	Постирочная	11.8	29	Библиотека	63.5		
8	Хоз.блок	10.2	30	Балкон-галерея	38.4		
9	Гостевой санузел-1	6.8	31	Гардеробная-1	23.4		
10	Холл-2	5.2	32	Холодильник для меховых изделий	9.1		
11	раздевалка	7.9	33	Гардеробная-2	52.1		
12	Стилист+маникюр+педикюр	26.5	34	Гостевая спальня	32.8		
13	Техтамбур 1	3.1	35	Гардеробная-3	11.7		
14	Техтамбур 2	5.2	36	Гостевой санузел-3	9.8		
15	Душевая	5.6	37	Лифт	3.1		
16	Санузел	3.6	38	Лоджия	14.7		
17	Сауна	4.6	39	Комната прислуги	41.2		
18	Бассейн	130.1	40	Техпомещение	21.1		
19	Хамам	4.6	41	Техпомещение	23.7		
20	Комната отдыха	18.6	42	Техпомещение бассейна	130		
21	Терраса	65.5	43	Лестница	9		
22	Крыльцо-1	29.4	44	Котельная	20.2		
			45	Санузел прислуги	10.3		
			46	Коридор	9.6		
			47	Техпомещение	9.2		

План подвала

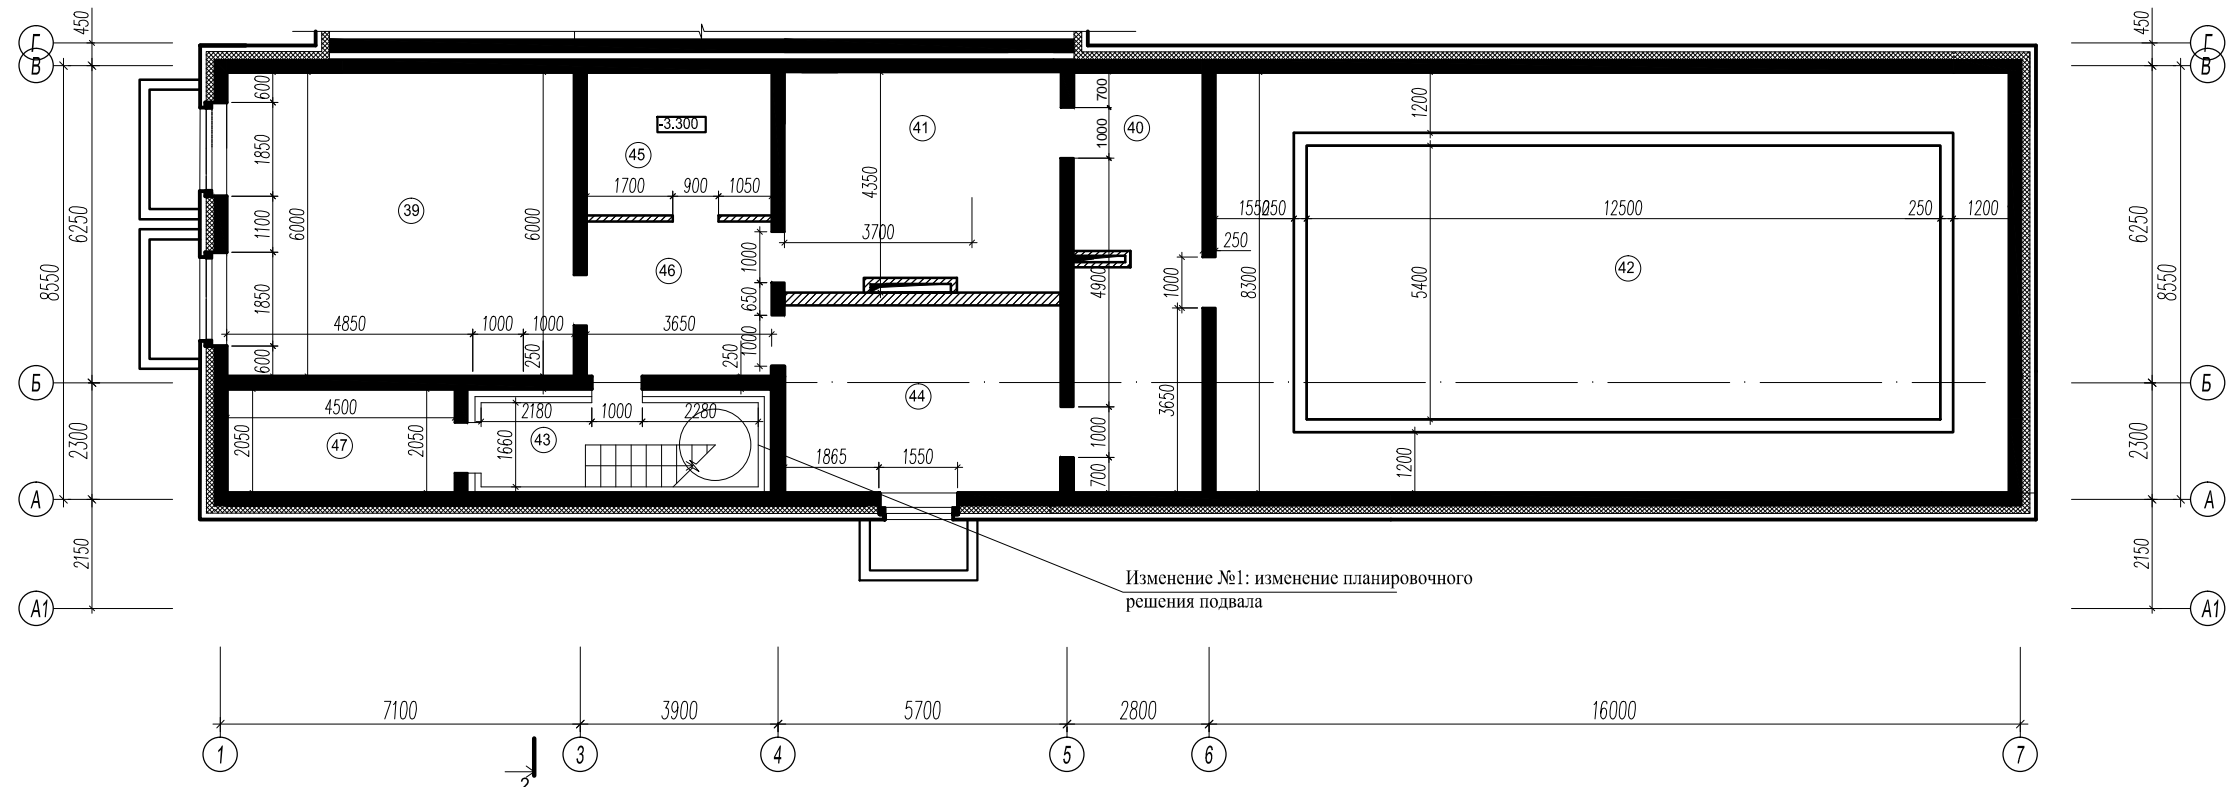

Изменение №1: изменение планировочного решения подвала

В случае расхождения в размерах отдавать приоритет документации раздела КР

Согласовано

Инв. № дубл.

Подп. и дата

2014

Заказчик: Гвилава Т.А.

1

8а

15.09

21.07

Московская область, Одинцовский район,
п. Трехгорка, ул. Луговая, дом 1

Изм. Колич. Лист Недок. Подпись Дата

Проект индивидуального жилого дома

Стадия

Лист

Листов

АР(П)

8

26

Автор проекта Подольская Л.В.

Архитектор Махалина А.Ю.


ГИП Данилин В.В.

План подвала М 1:100



"Design City" Ltd.
(495) 637-46-40

План кровли

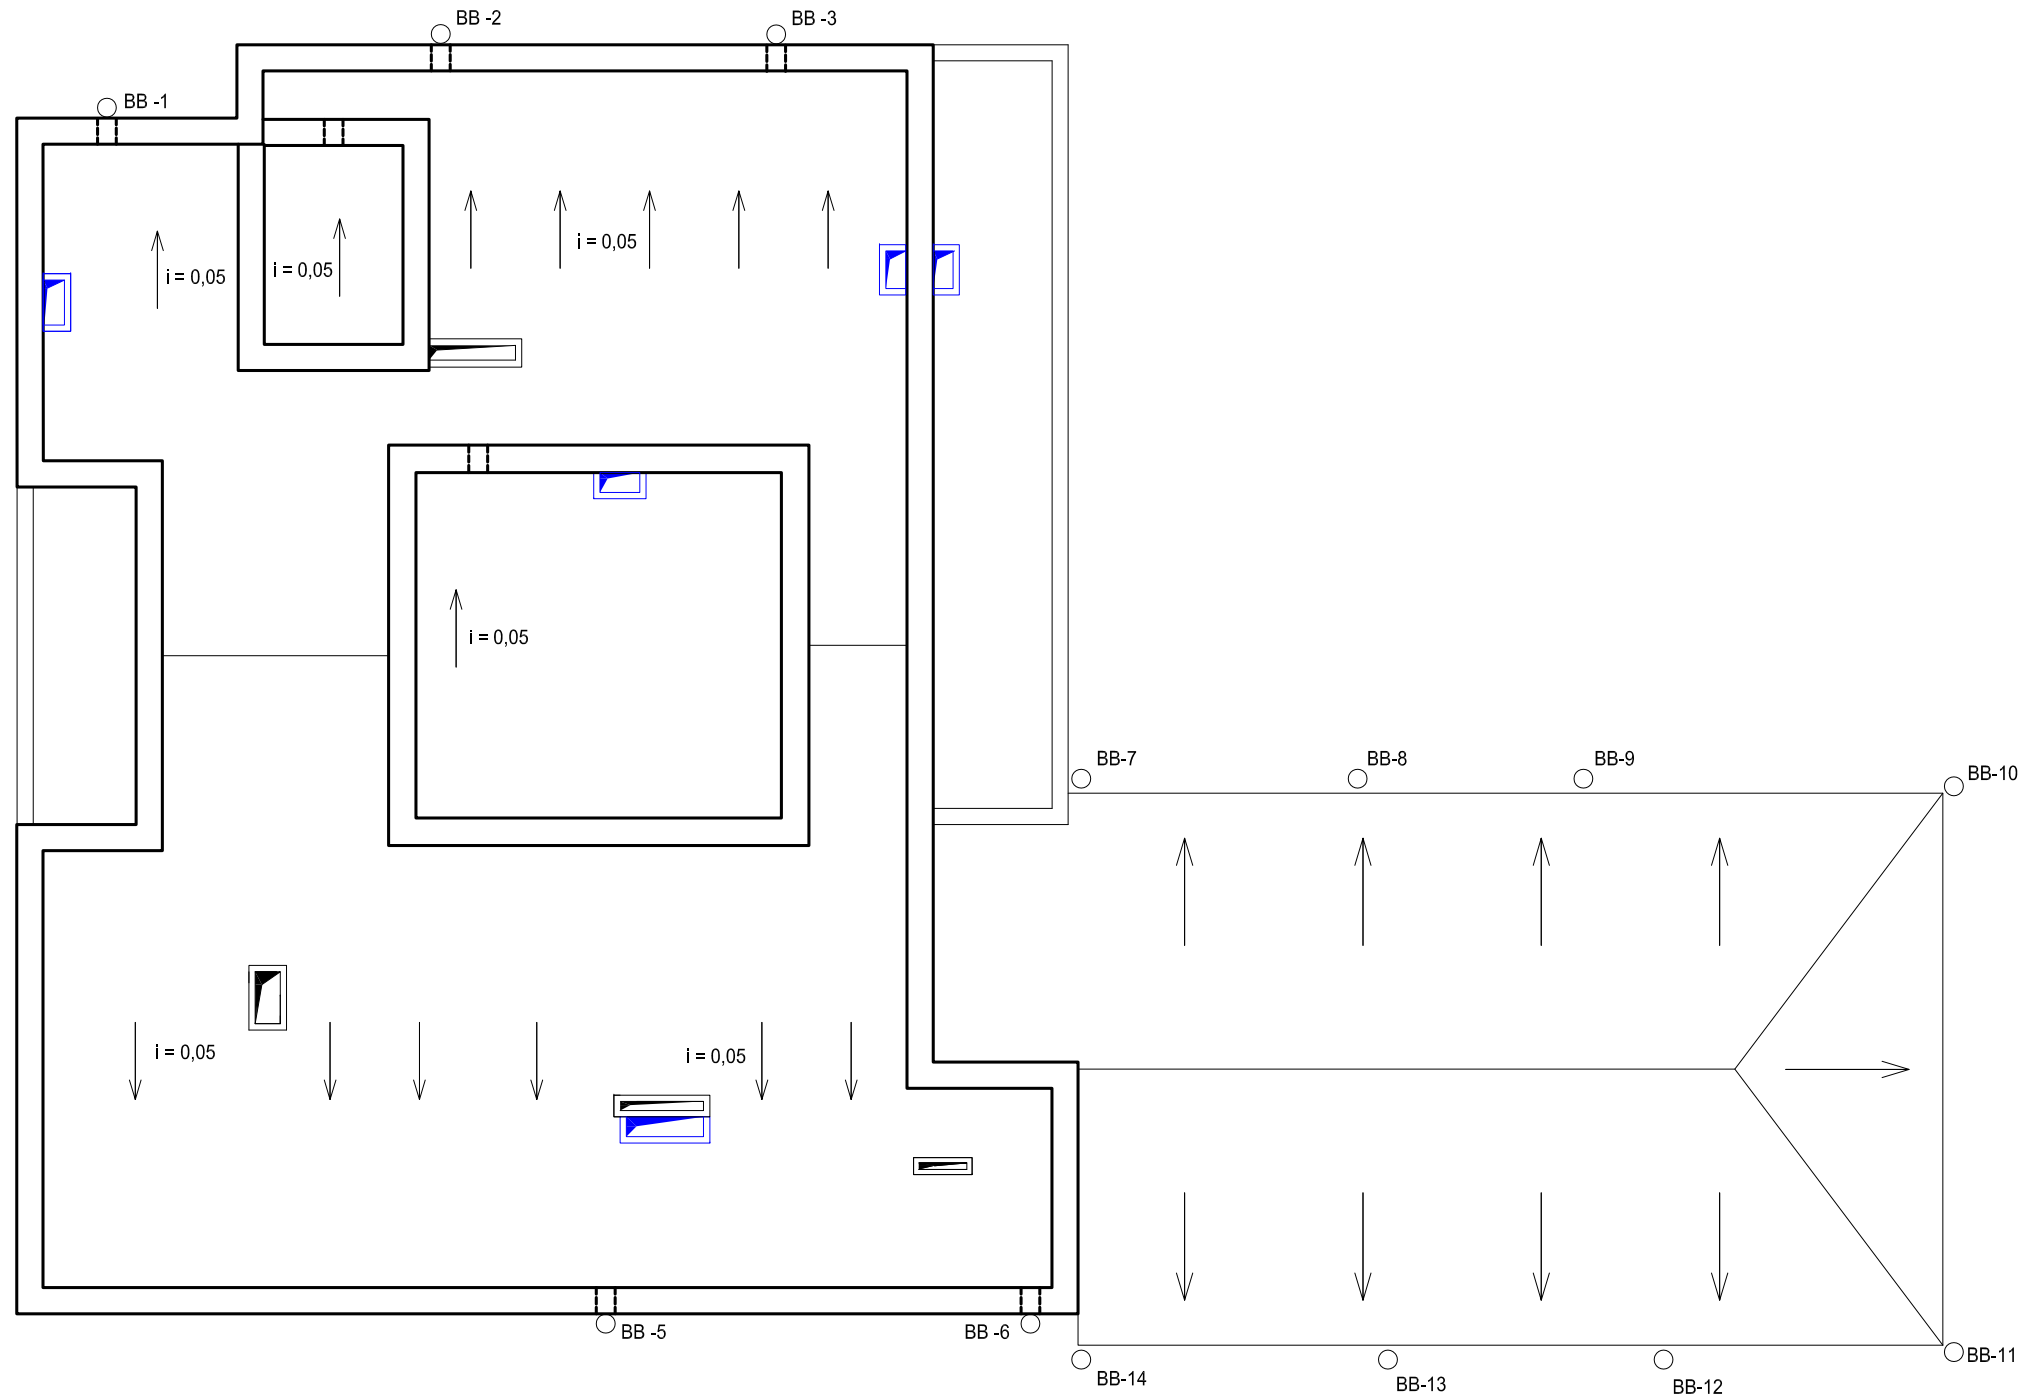

Согласовано

Инв. № дубл.

Подп. и дата

						2014	Заказчик: Гвилава Т.А.			
						Московская область, Одинцовский район, п. Трехгорка, ул. Луговая, дом 1				
Изм.	Колич.	Лист	Недок.	Подпись	Дата	Проект индивидуального жилого дома		Стадия	Лист	Листов
								АР(П)	9	26
Автор проекта	Подольская Л.В.					План кровли М 1:100		"Design City" Ltd. (495) 637-46-40		
Архитектор	Махалина А.Ю.									
ГИП	Данилин В.В.									


Фасад в осях Е-А







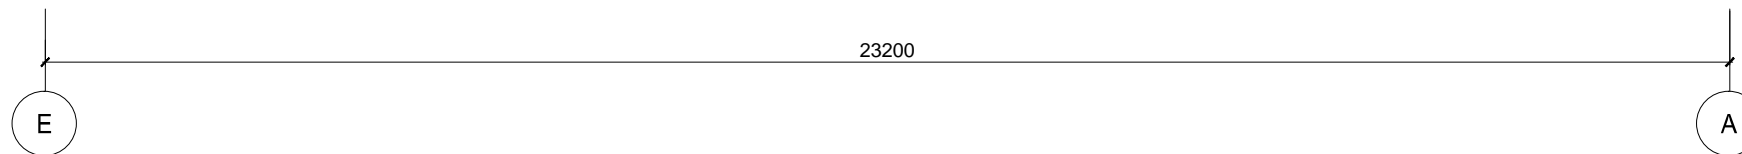


Согласовано


Инв. № дубл.

Подп. и дата



Условные обозначения

-  Облицовочный инкерманский камень
-  Облицовочный цокольный камень
-  Штукатурка
-  Отлив (оцинкованная сталь)
-  Облицовка натуральным камнем
-  Дерево
-  Плитка керамическая 150x150мм

						2014	Заказчик: Гвилава Т.А.				
						1	10а	15.09			
						21.07					
Изм.	Колич.	Лист	Недок.	Подпись	Дата	Московская область, Одинцовский район, п. Трехгорка, ул. Луговая, дом 1					
						Проект индивидуального жилого дома			Стадия	Лист	Листов
									(АР)П	10	26
Автор проекта	Подольская Л.В.					Фасад в осях Е-А М (1:100)			 "Design City" Ltd. (495) 637-46-40		
Архитектор	Махалина А.Ю.										
ГИП	Данилин В.В.										

Фасад в осях 1-7



Изменение №1: замена колонны

Изменение №2: установка колонны


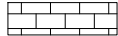





Изменение №3: устройство безрамного остекления


35200

1

7

Условные обозначения

-  Облицовочный инкерманский камень
-  Облицовочный цокольный камень
-  Штукатурка
-  Отлив (оцинкованная сталь)
-  Облицовка натуральным камнем
-  Дерево
-  Плитка керамическая 150x150мм


						2014	Заказчик: Гвилава Т.А.				
						3	11а	15.09	Московская область, Одинцовский район, п. Трехгорка, ул. Луговая, дом 1		
								21.07			
Изм.	Колич.	Лист	Недок.	Подпись	Дата				Стадия	Лист	Листов
						Проект индивидуального жилого дома			(АР)П	11	26
Автор проекта	Подольская Л.В.									"Design City" Ltd. (495) 637-46-40	
Архитектор	Махалина А.Ю.					Фасад в осях 1-7					
ГИП	Данилин В.В.					М (1:100)					

Согласовано

Инв. № дубл.

Подп. и дата

Фасад в осях 7-1

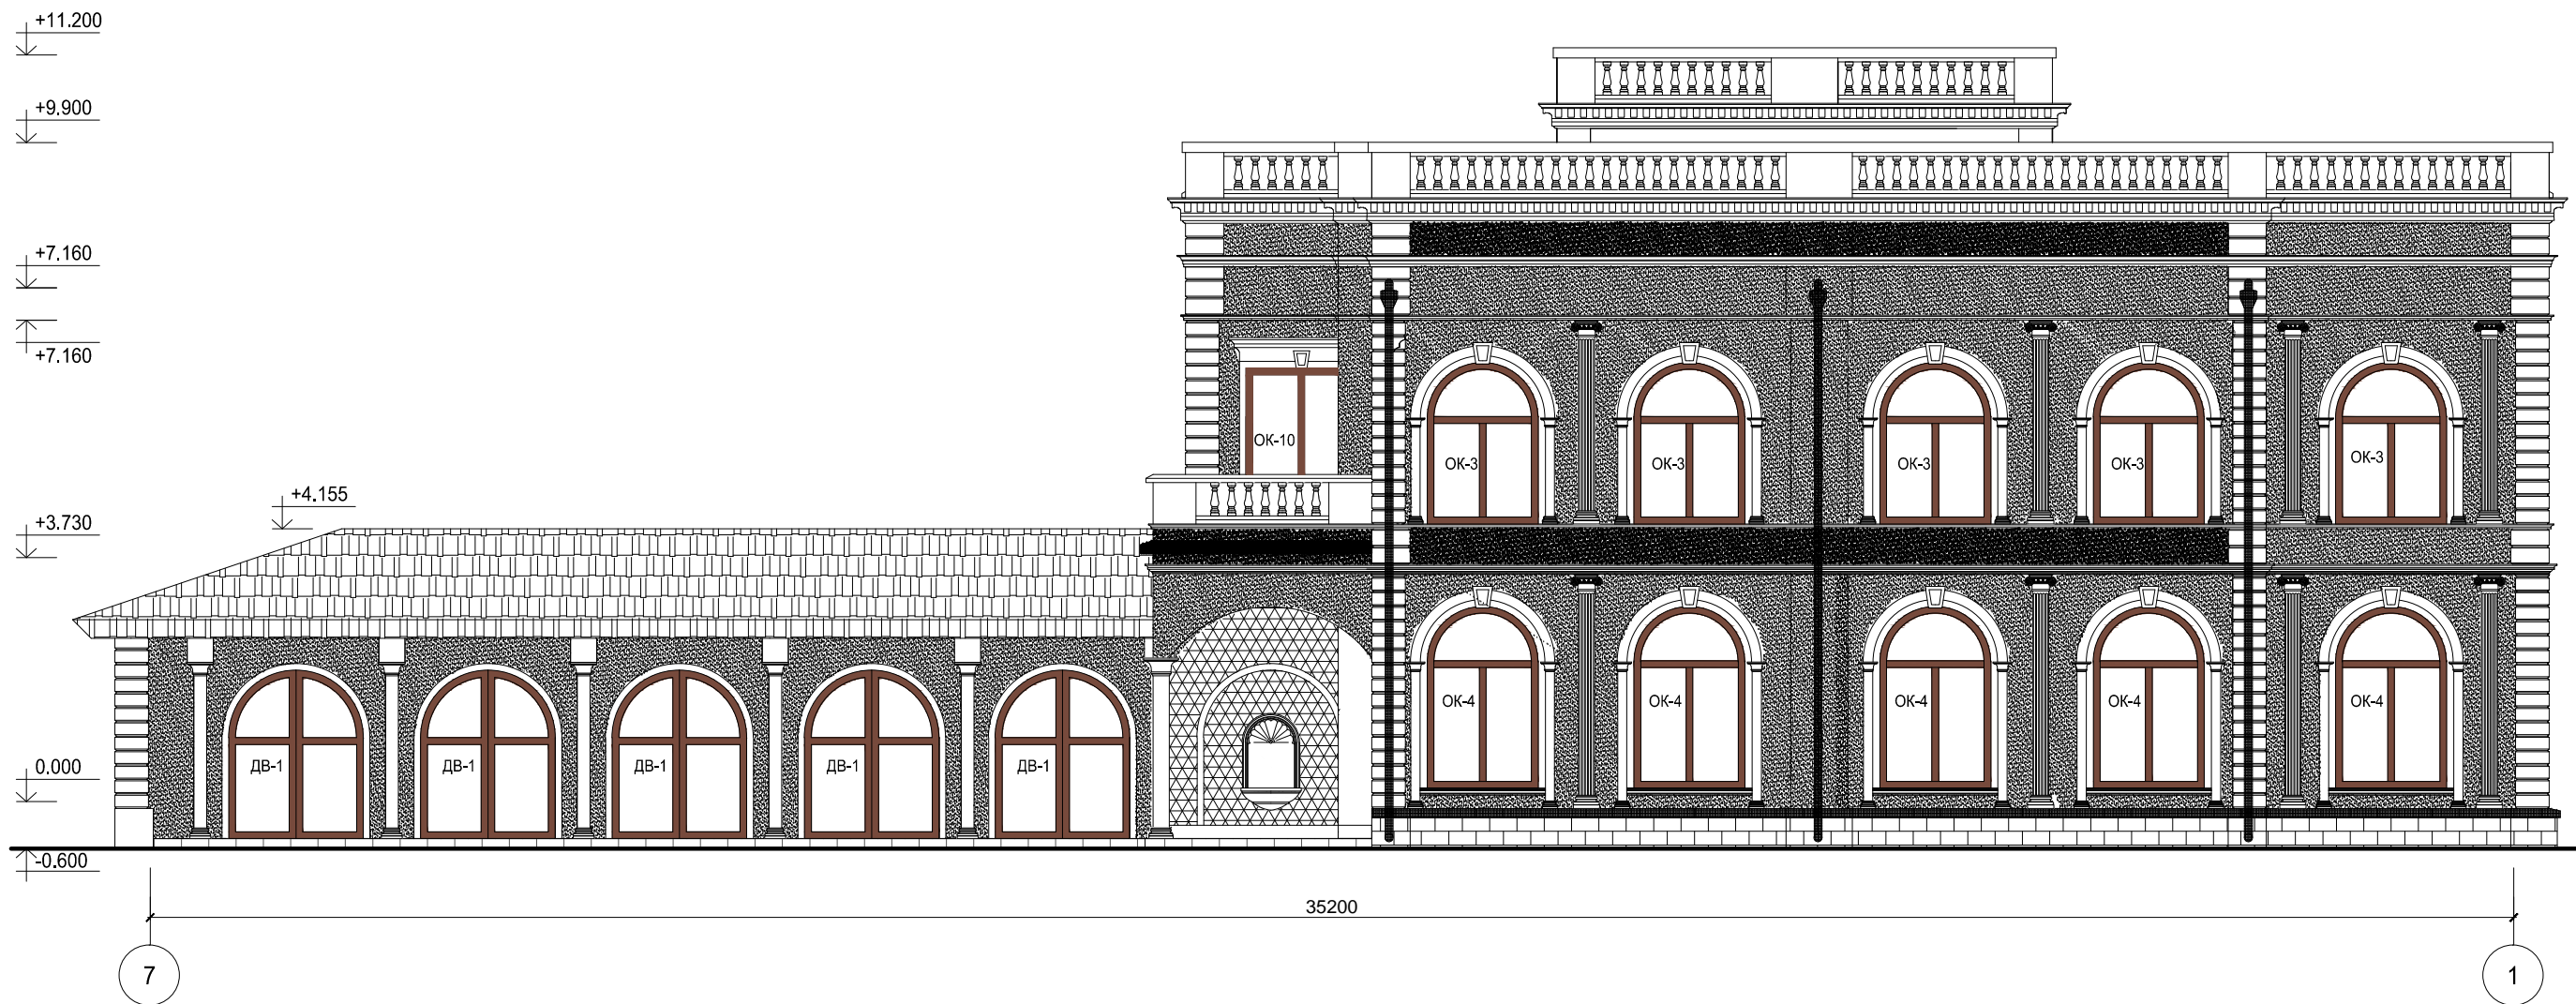
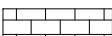
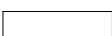







Согласовано

Инв. № дубл.

Подп. и дата

Условные обозначения


-  Облицовочный инкерманский камень
-  Облицовочный цокольный камень
-  Штукатурка
-  Отлив (оцинкованная сталь)
-  Облицовка натуральным камнем
-  Дерево
-  Плитка керамическая 150x150мм


						2014	Заказчик: Гвилава Т.А.				
						Московская область, Одинцовский район, п. Трехгорка, ул. Луговая, дом 1					
						Проект индивидуального жилого дома			Стадия	Лист	Листов
									(АР)П	13	26
Автор проекта	Подольская Л.В.					Фасад в осях 7-1 М (1:100)					
Архитектор	Махалина А.Ю.										
ГИП	Данилин В.В.										
									"Design City" Ltd. (495) 637-46-40		

Согласовано


Инва. № дубл.

Подп. и дата

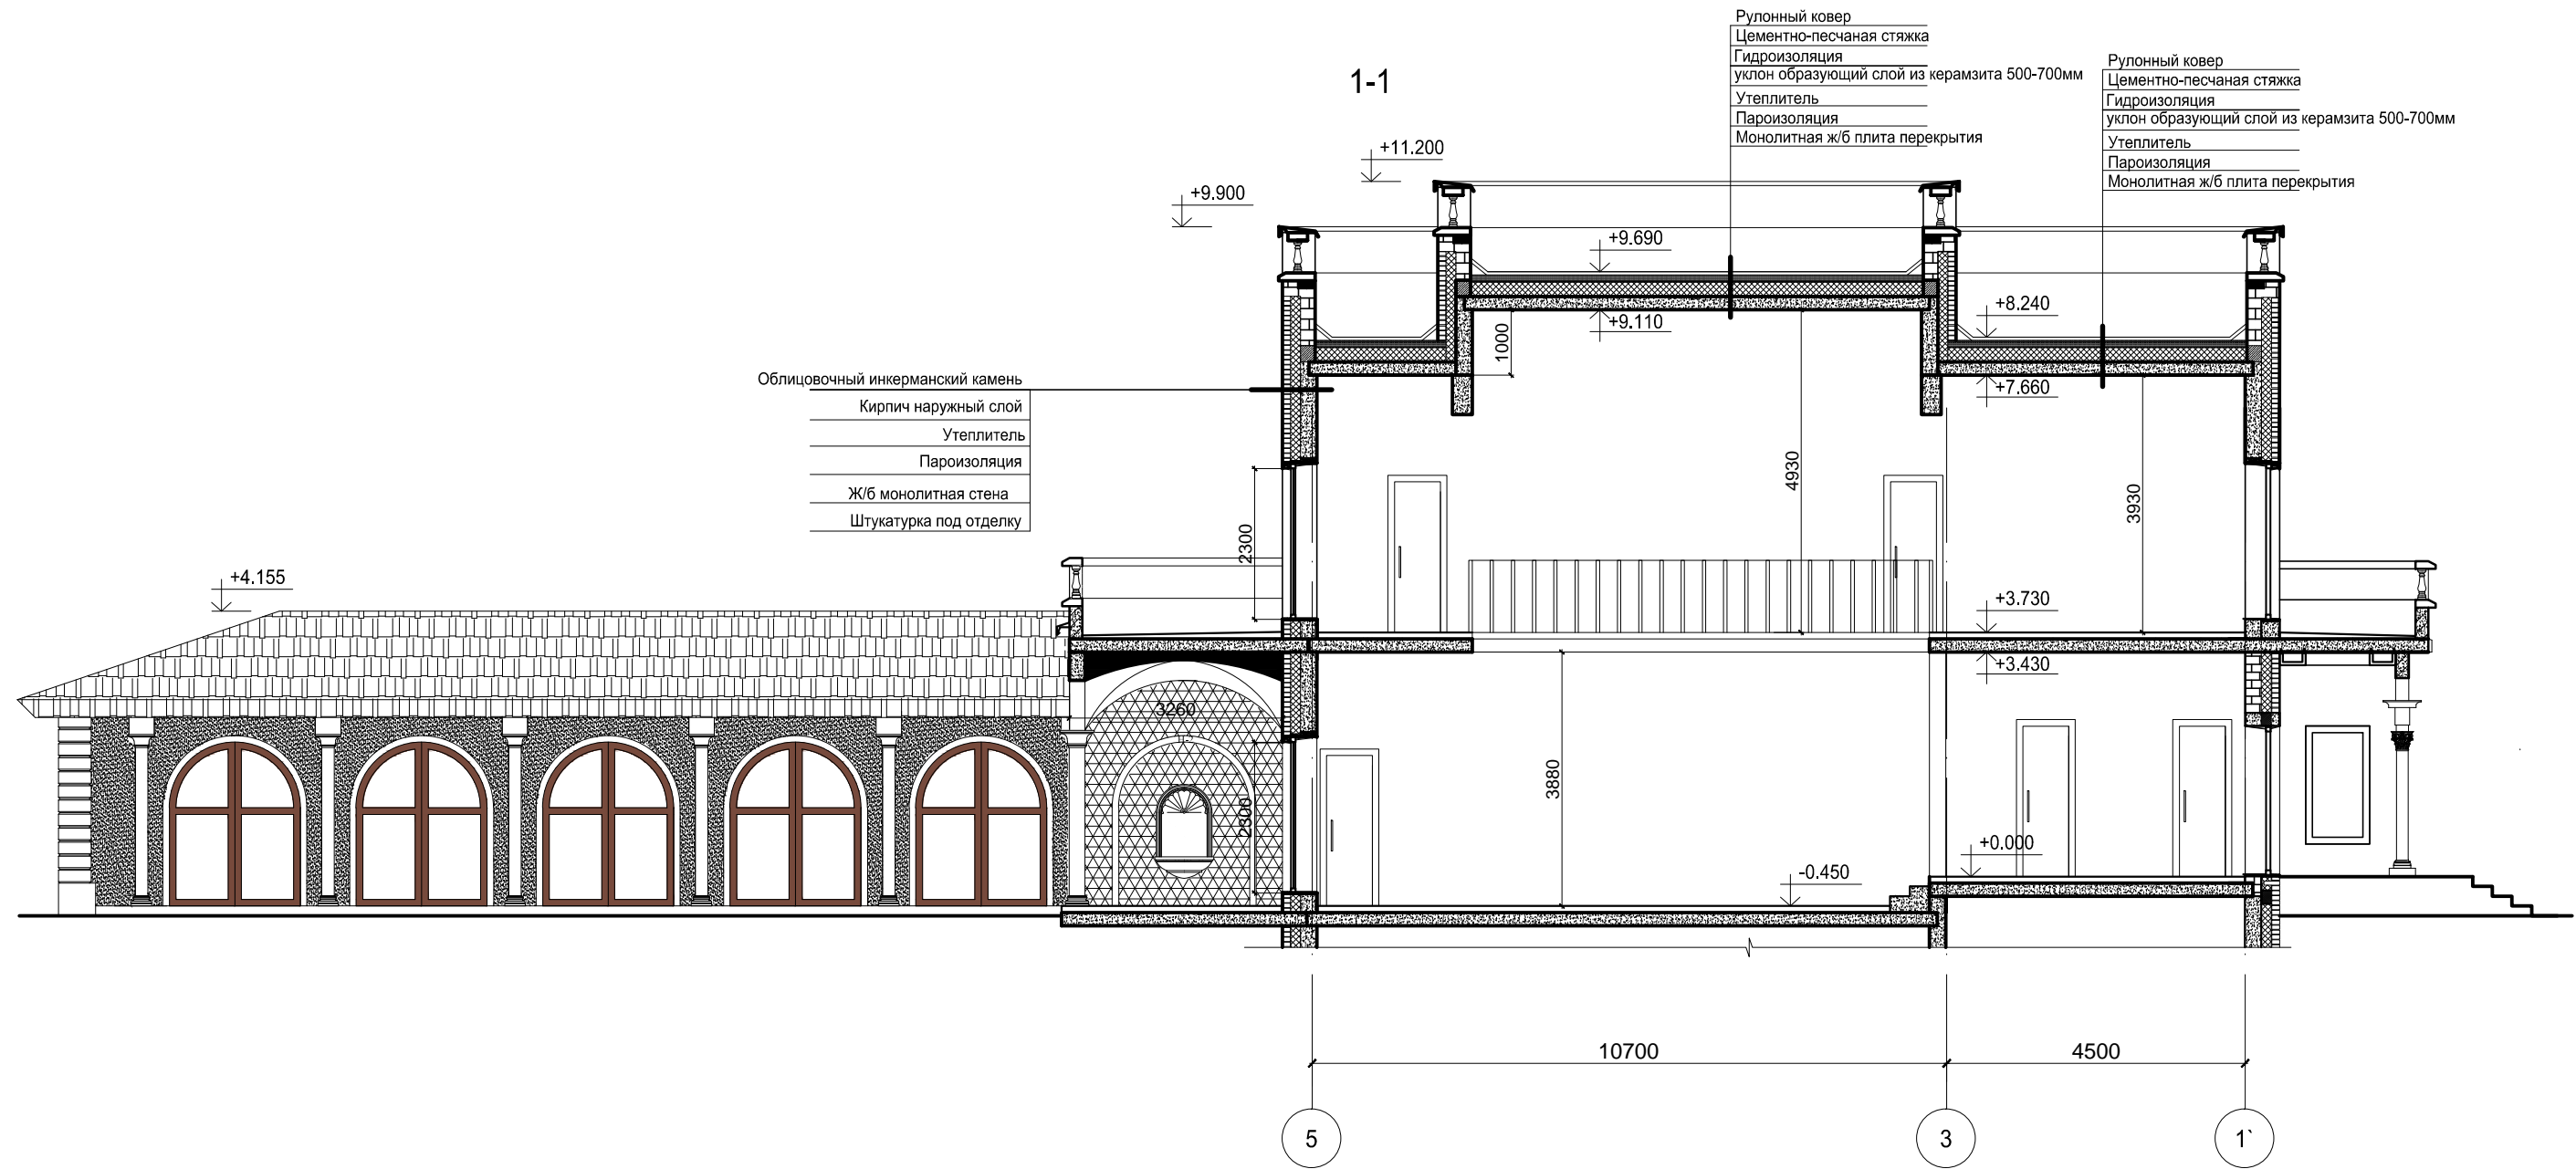

						2014	Заказчик: Гвилава Т.А.				
						Московская область, Одинцовский район, п. Трехгорка, ул. Луговая, дом 1					
Изм.	Колич.	Лист	Недок.	Подпись	Дата	Проект индивидуального жилого дома			Стадия (АР)П	Лист 14	Листов 26
Автор проекта	Подольская Л.В.					Разрез 1-1 М (1:100)				"Design City" Ltd. (495) 637-46-40	
Архитектор	Махалина А.Ю.										
ГИП	Данилин В.В.										


2-2

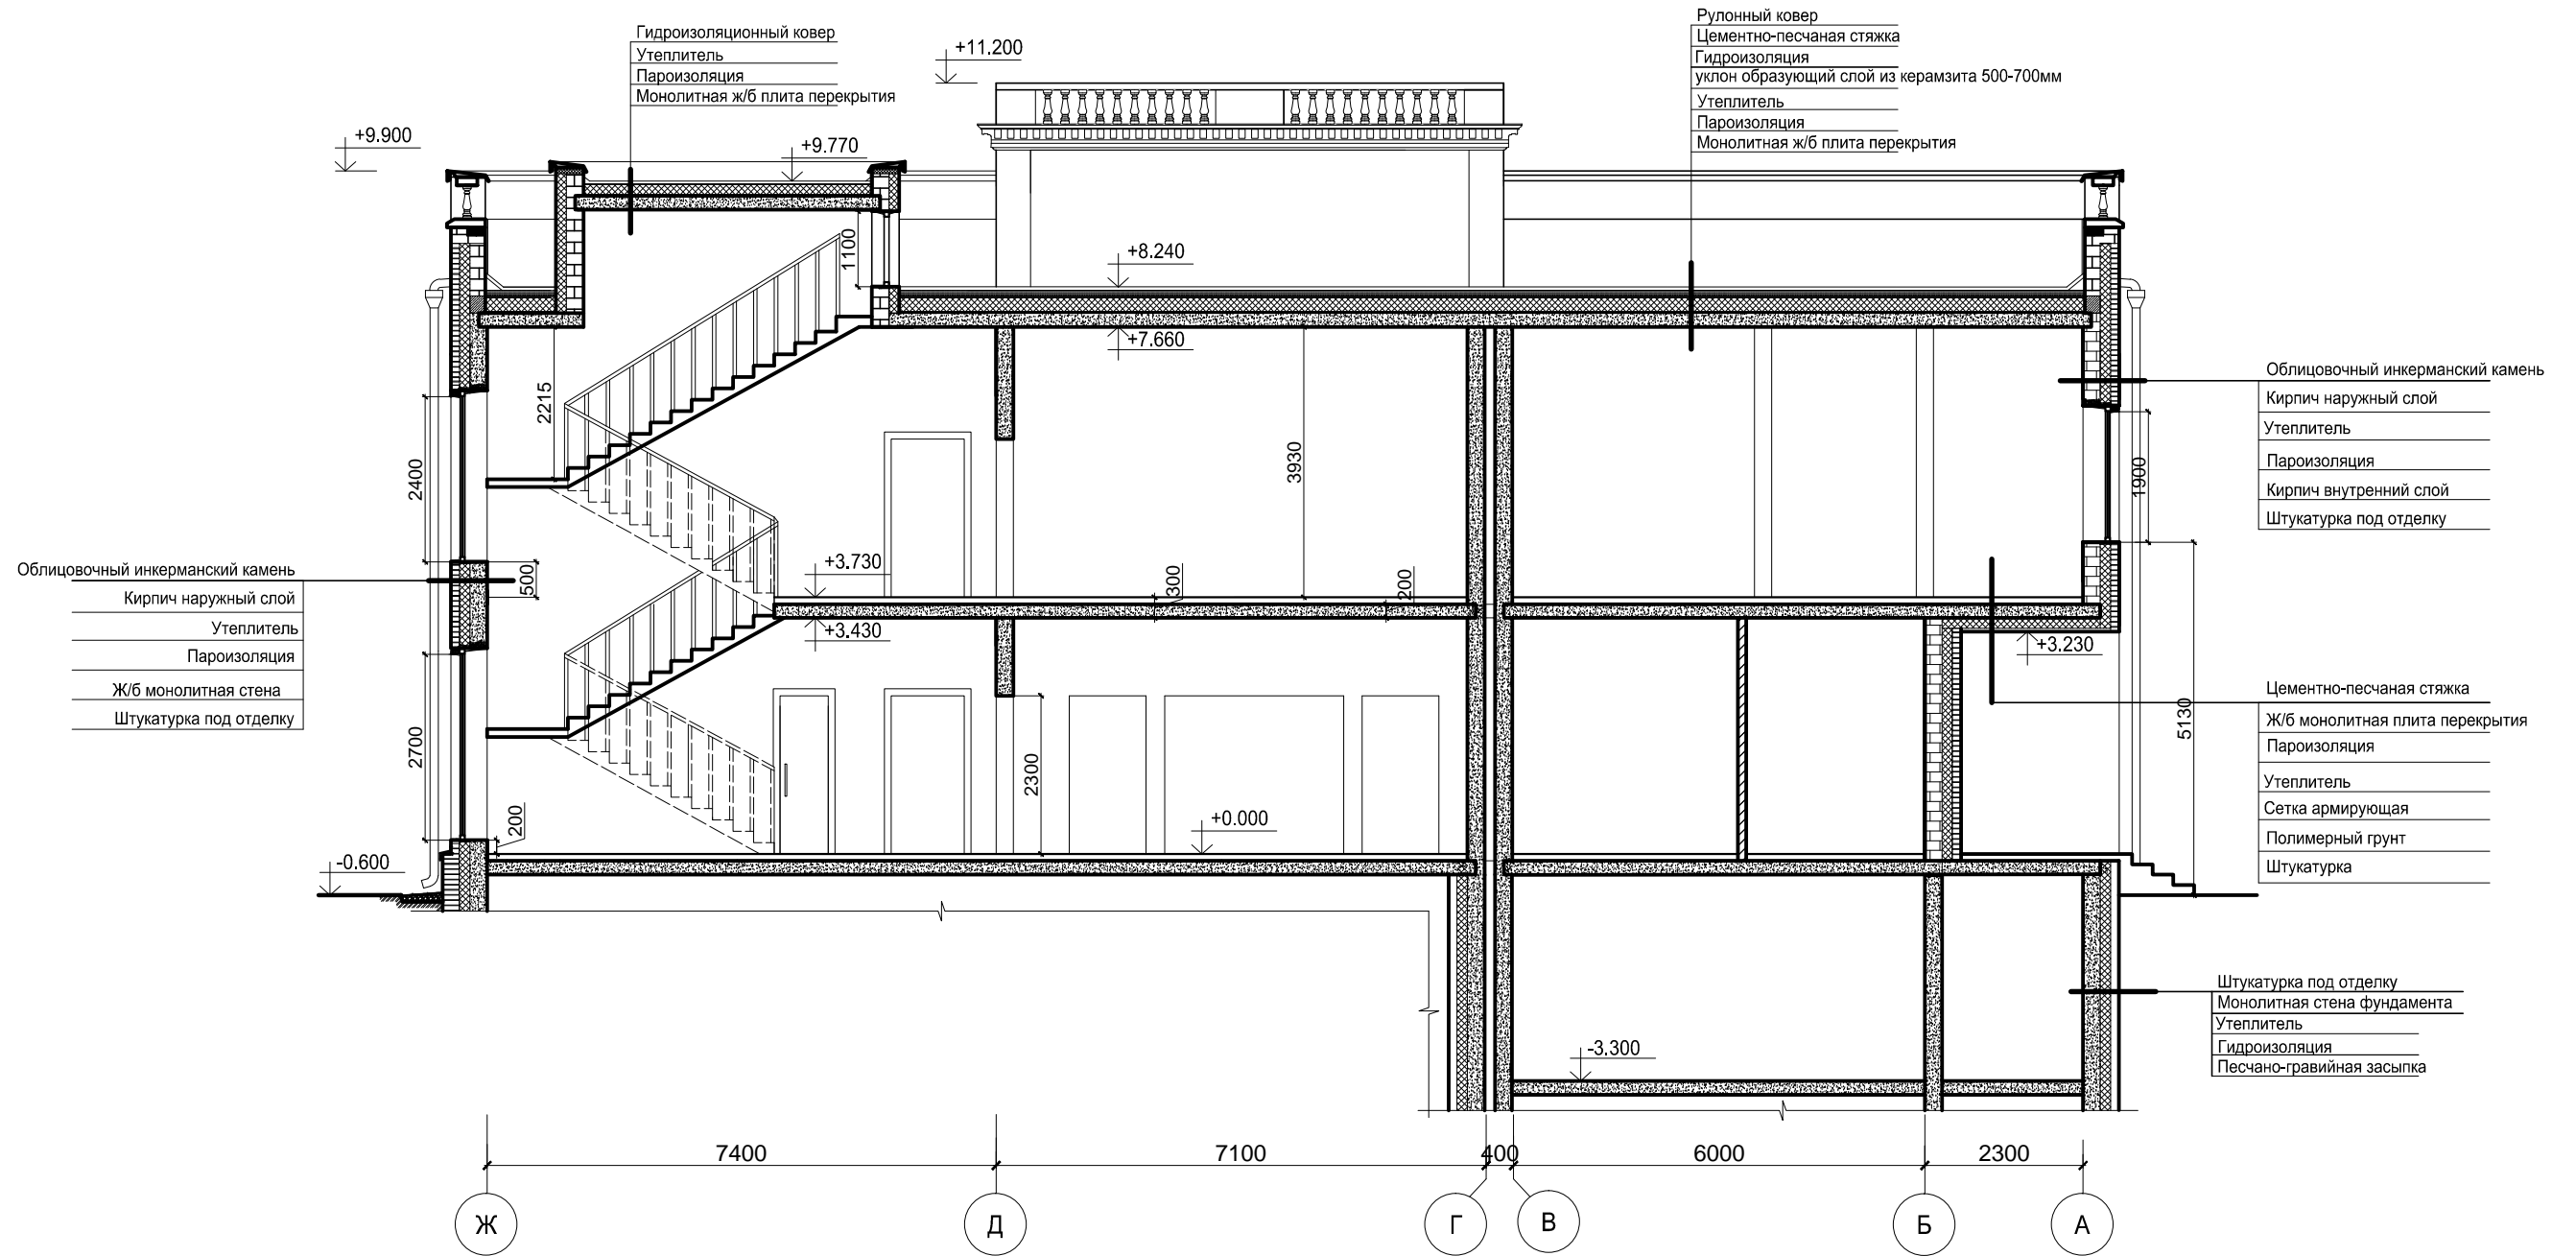


Согласовано

Инв. № дубл.

Подп. и дата

						2014	Заказчик: Гвилава Т.А.				
						Московская область, Одинцовский район, п. Трехгорка, ул. Луговая, дом 1					
Изм.	Колич.	Лист	Недок.	Подпись	Дата	Проект индивидуального жилого дома			Стадия	Лист	Листов
									(АР)П	15	26
Автор проекта	Подольская Л.В.					Разрез 2-2 М (1:100)				"Design City" Ltd. (495) 637-46-40	
Архитектор	Махалина А.Ю.										
ГИП	Данилин В.В.										


Маркировка фрагментов

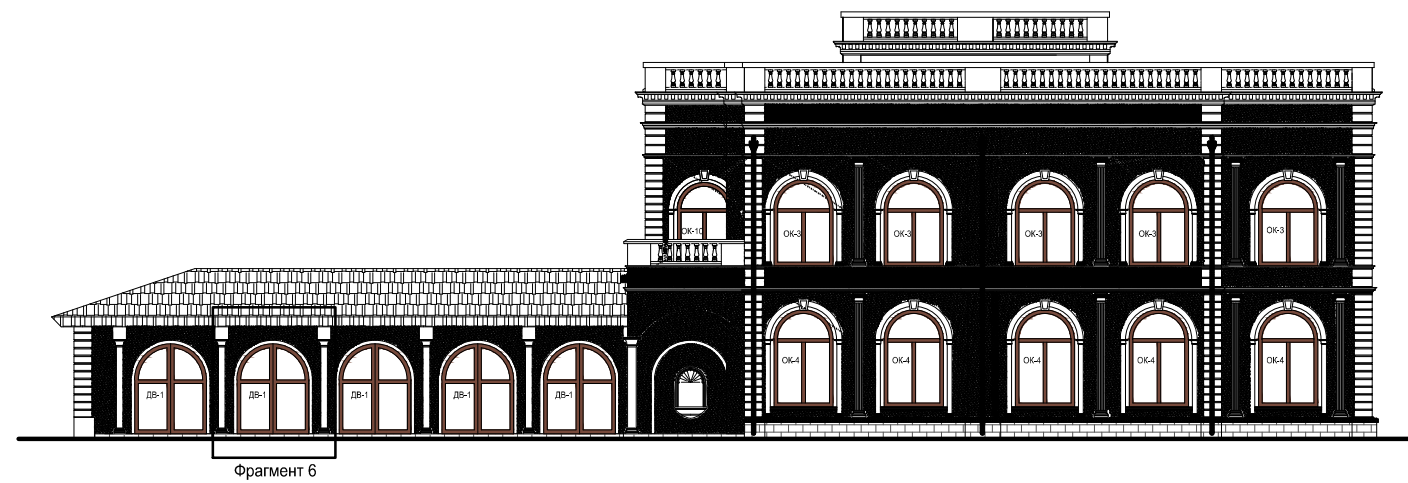


Согласовано

Инов. № дубл.

Подп. и дата

						2014	Заказчик: Гвилава Т.А.		
						Московская область, Одинцовский район, п. Трехгорка, ул. Луговая, дом 1			
							Стадия	Лист	Листов
						Проект индивидуального жилого дома	(АР)П	16	26
Автор проекта	Подольская Л.В.					Маркировка фрагментов М (1:200)		"Design City" Ltd. (495) 637-46-40	
Архитектор	Махалина А.Ю.								
ГИП	Данилин В.В.								

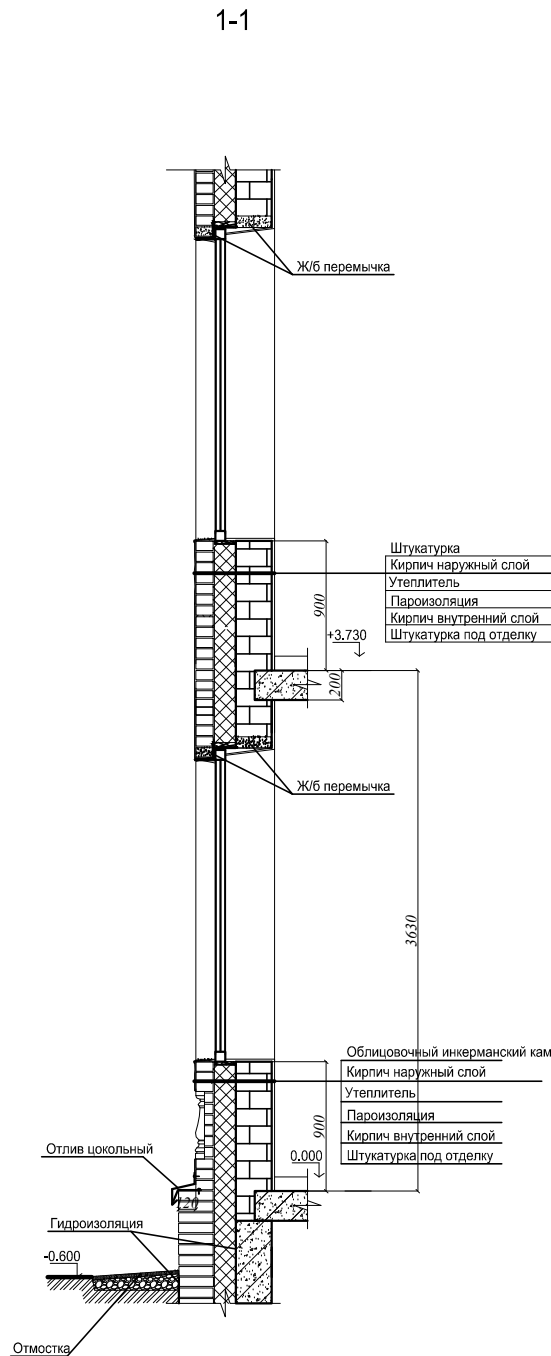

Спецификация стеклофибробетонных изделий					
Маркировка	Наименование	Схема сечения	Маркировка	Наименование	Схема сечения
К-1	Карниз		П-1	Пилястра	
ЗК-1	Замковый камень				
Н-1	Наличник				
Н-2	Наличник				
ПЭ-1	Подоконный элемент				
Ф-1	Фриз		П-2	Пилястра	
Ф-2	Фриз				
М-1	Молдинг				
Б-1	Балюстрада				
С-3	Середник				

Согласовано

Инв. № дубл.

Подп. и дата

						2014	Заказчик: Гвилава Т.А.				
						Московская область, Одинцовский район, п. Трехгорка, ул. Луговая, дом 1					
Изм.	Колич.	Лист	Недок.	Подпись	Дата	Проект индивидуального жилого дома			Стадия	Лист	Листов
									(АР)П	17	26
Автор проекта	Подольская Л.В.					Фрагмент 1				"Design City" Ltd. (495) 637-46-40	
Архитектор	Махалина А.Ю.					М (1:50)					
ГИП	Данилин В.В.										





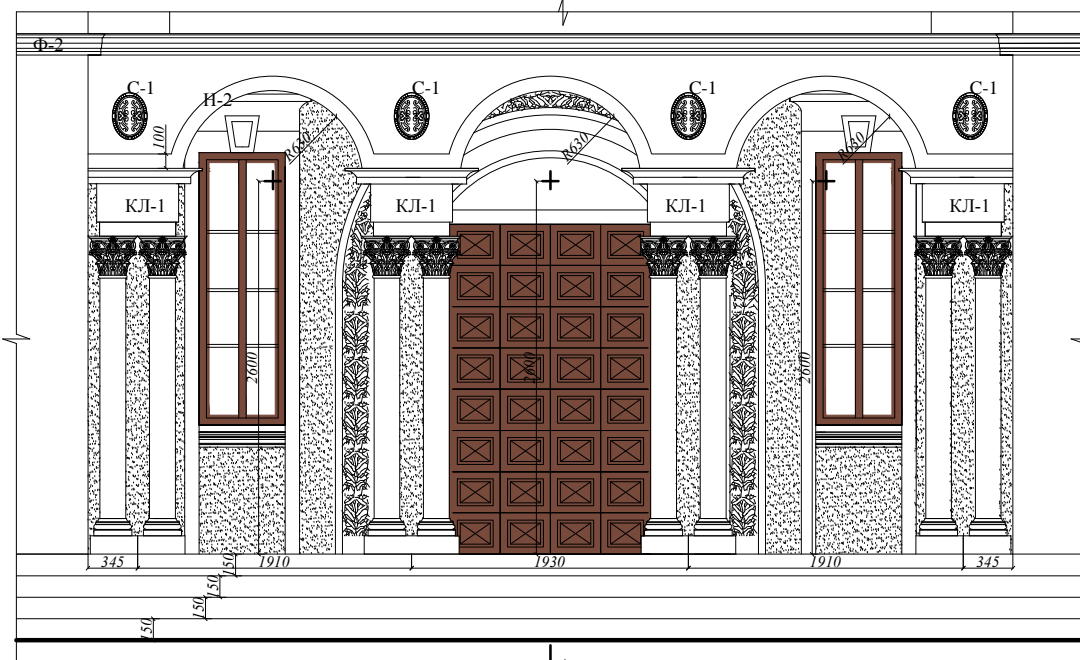


Схема размещения декоративных элементов на потолке

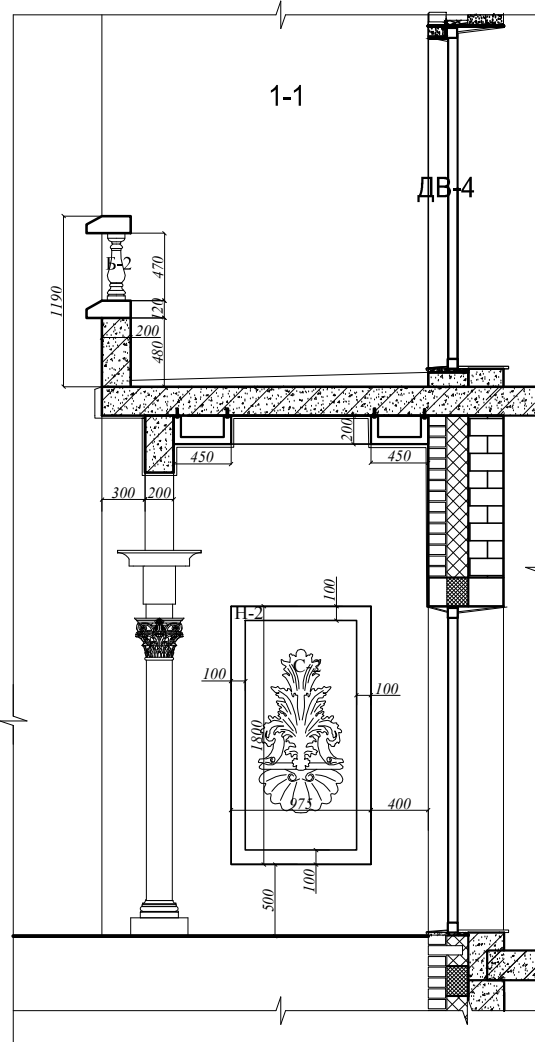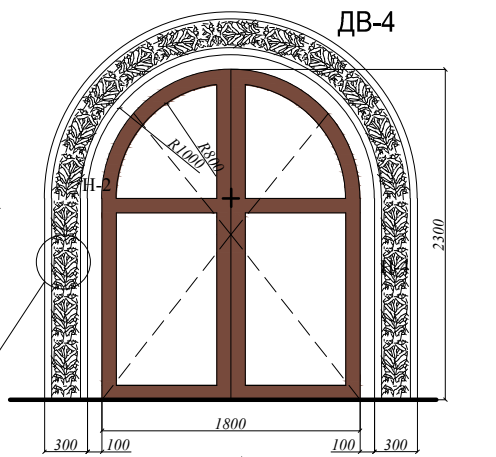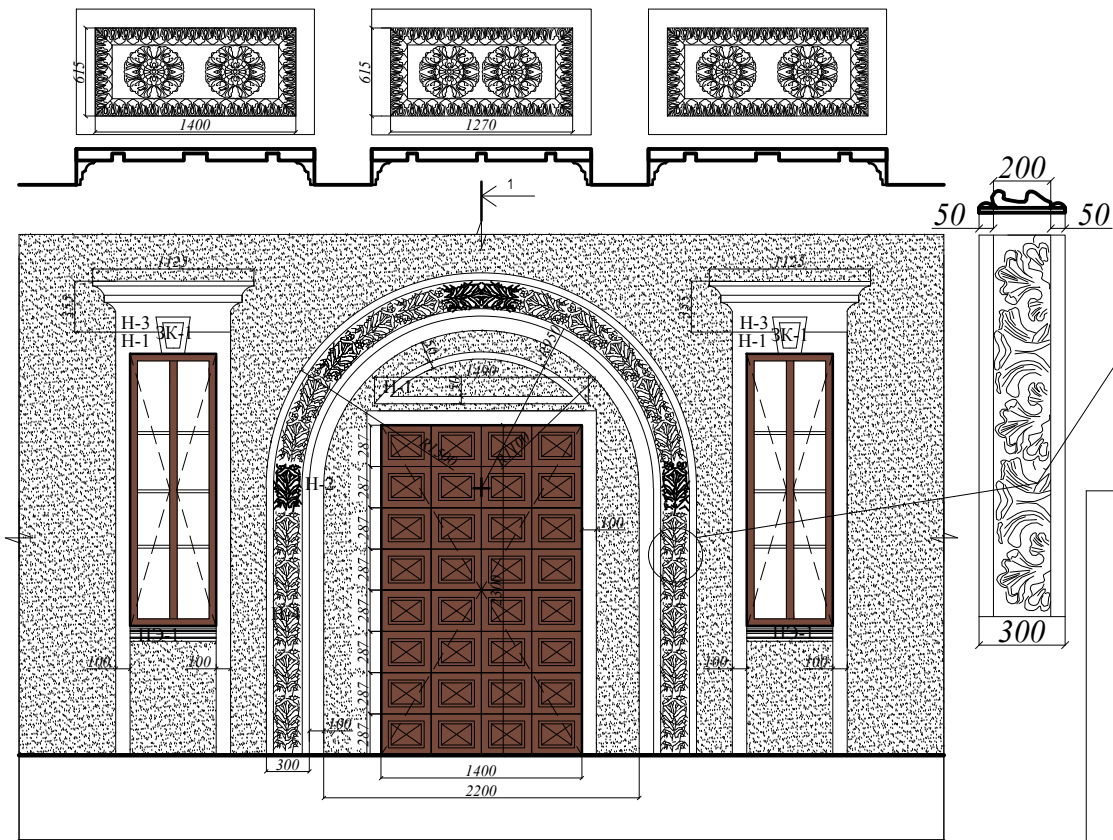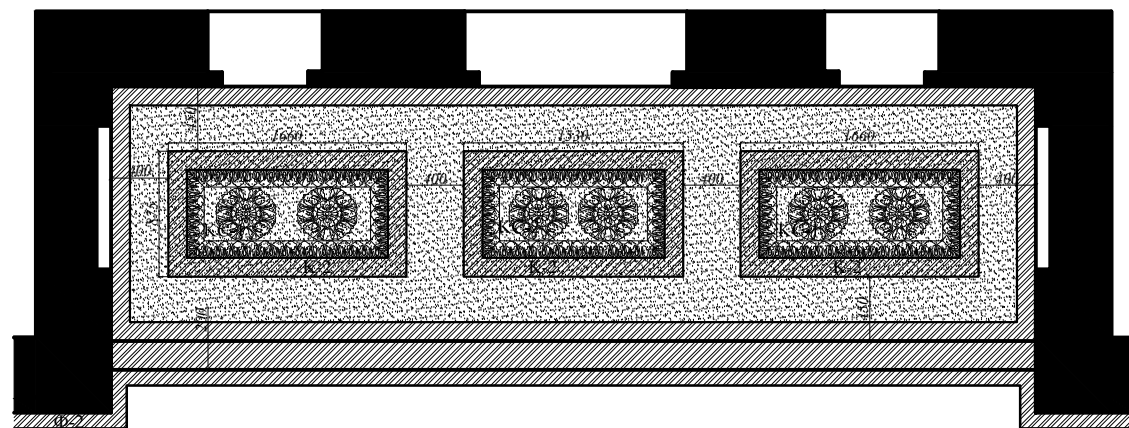

Спецификация стеклофибробетонных изделий					
Маркировка	Наименование	Схема сечения	Маркировка	Наименование	Схема сечения
К-2	Карниз		КЛ-1	Колонна	
ЗК-1	Замковый камень				
Н-1	Наличник				
Н-2	Наличник				
Н-3	Наличник				
Н-4	Наличник				
ЗК-1	Замковый камень		КС-1	Кессон	
С-1	Середник				
С-2	Середник		КС-2	Кессон	
Ф-2	Фриз				
ПЭ-1	Подоконный элемент		Б-2	Балясина	


Согласовано

Инв. № дубл.


Подп. и дата

					2014	Заказчик: Гвилава Т.А.
						Московская область, Одинцовский район, п. Трехгорка, ул. Луговая, дом 1
Изм.	Колич.	Лист	Недок.	Подпись	Дата	
						Проект индивидуального жилого дома
Автор проекта	Подольская Л.В.					Стадия (АР)П
Архитектор	Махалина А.Ю.					Лист 18
ГИП	Данилин В.В.					Листов 26
						Фрагмент 2 М (1:50)
						"Design City" Ltd. (495) 637-46-40


Фрагмент 3

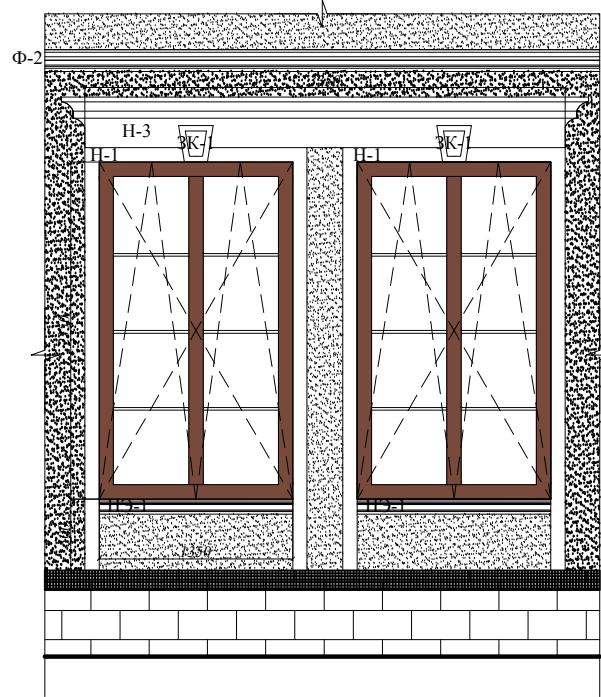


Фрагмент 4

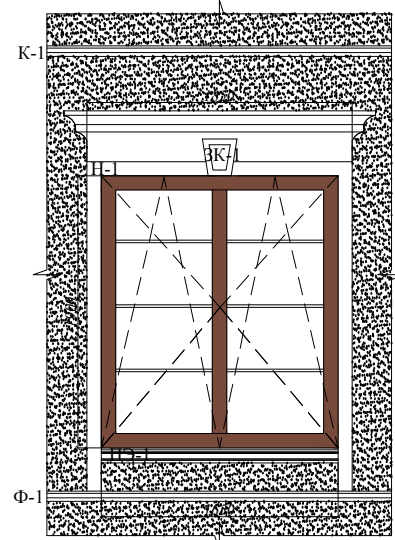


Фрагмент 5

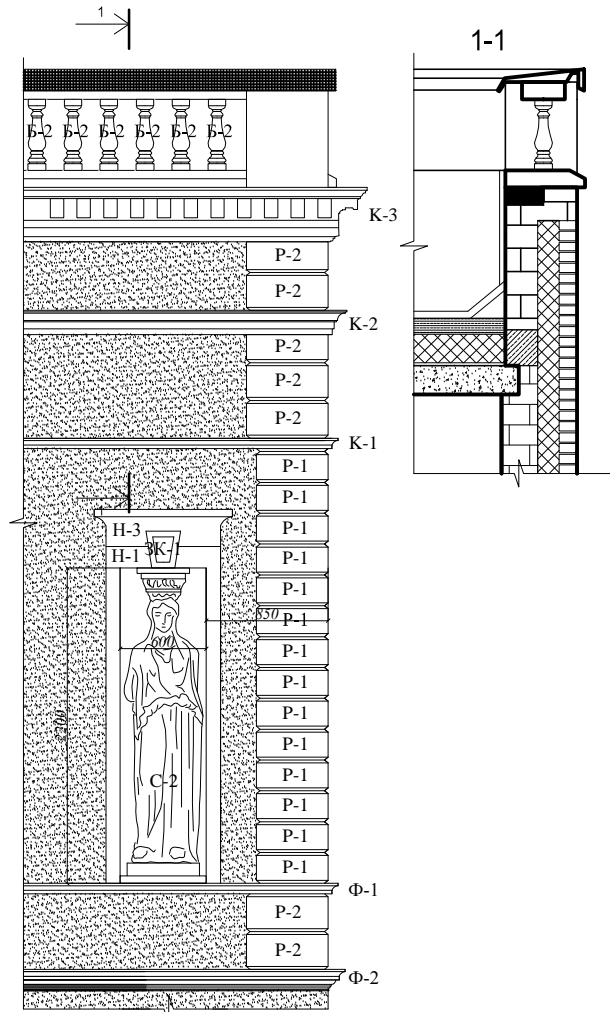

Фрагмент 6

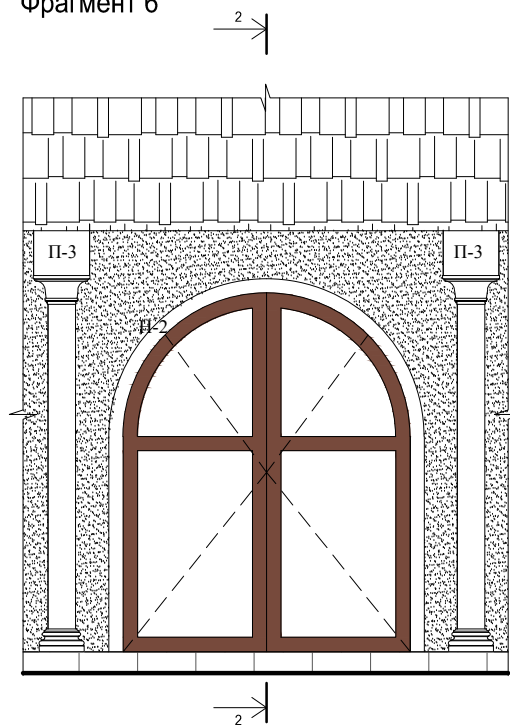

- металлочерепица
- деревянный настил
- гидроизоляция
- контробрешетка/утеплитель
- пароизоляция
- обрешетка
- стропила

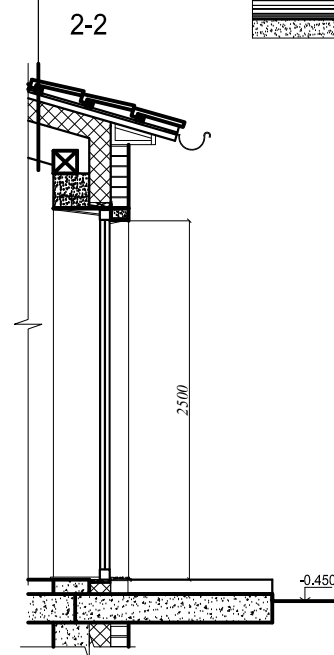

Спецификация стеклофибробетонных изделий

Маркировка	Наименование	Схема сечения	Маркировка	Наименование	Схема сечения
ЗК-1	Замковый камень		Р-1	Рустованный камень	
Н-1	Наличник		Р-2	Рустованный камень	
Н-3	Наличник		П-3	Пилястра	
ПЭ-1	Подоконный элемент				
Ф-2	Фриз				
Ф-1	Фриз				
К-1	Карниз		Н-2	Наличник	
К-2	Карниз		Б-2	Балясина	
К-3	Карниз				
БР-1	Барельеф				

Согласовано


Инв. № дубл.

Подп. и дата


2014 Заказчик: Гвилава Т.А.

Московская область, Одинцовский район, п. Трехгорка, ул. Луговая, дом 1


Изм.	Колич.	Лист	Недок.	Подпись	Дата	Стадия	Лист	Листов
						Проект индивидуального жилого дома	(АР)П	19 / 26
Автор проекта		Подольская Л.В.				Фрагмент 3-6 М (1:50)		"Design City" Ltd. (495) 637-46-40
Архитектор		Махалина А.Ю.						
ГИП		Данилин В.В.						

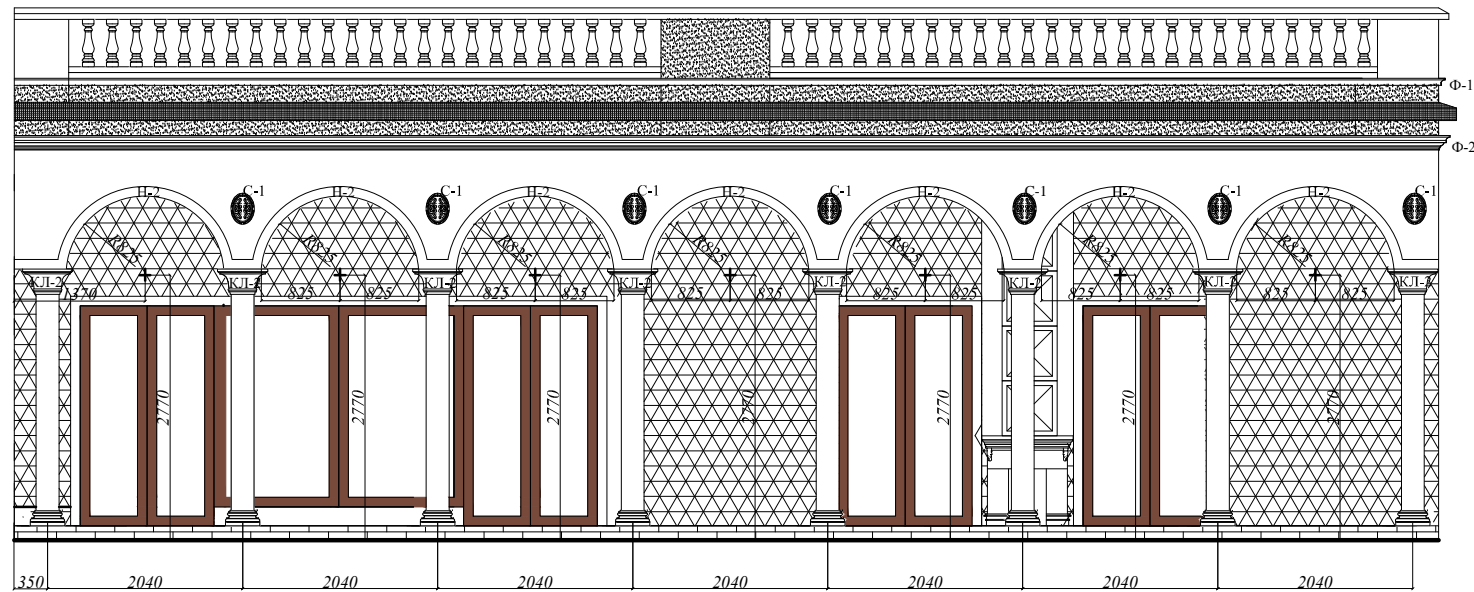



1-1

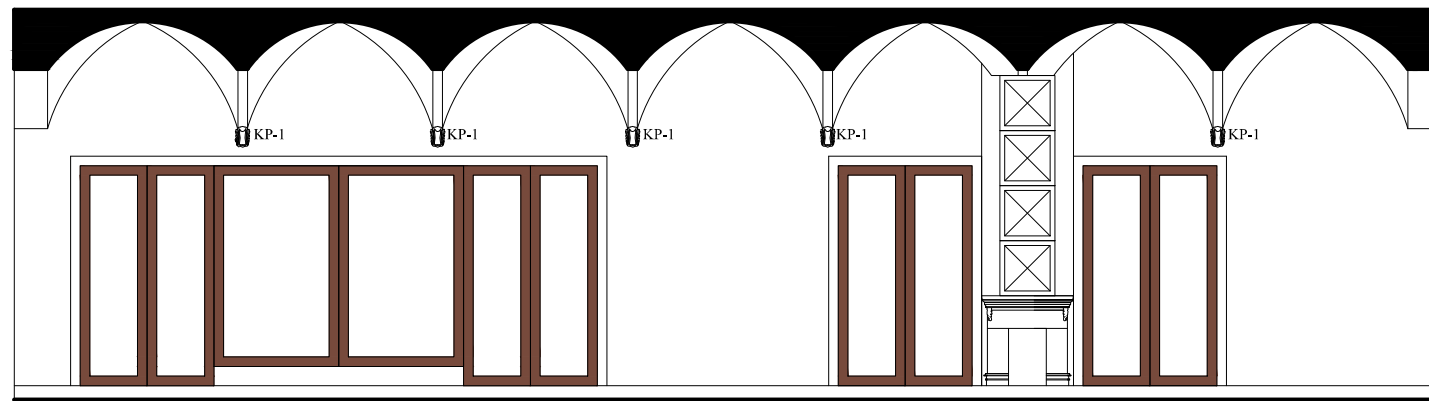

2 3

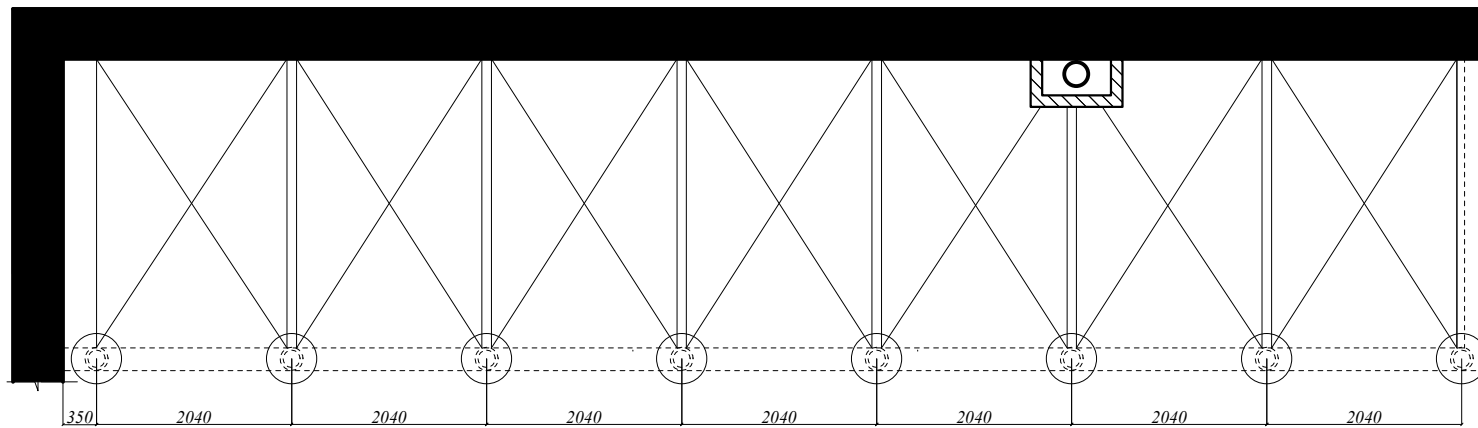

2 3

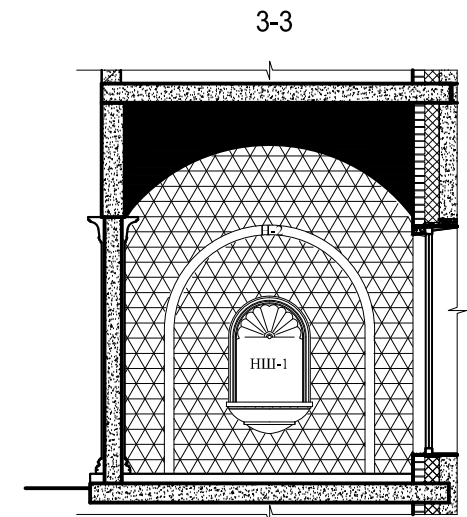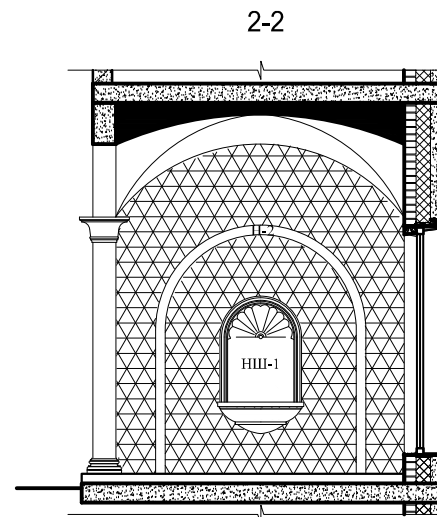

Спецификация стеклофибробетонных изделий		
Маркировка	Наименование	Схема сечения
Ф-1	Фриз	
Ф-2	Фриз	
Н-2	Наличник	
С-1	Середник	
КЛ-2	Колонна	
НШ-1	Ниша	
КР-1	Колонна	




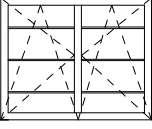
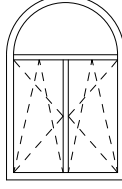
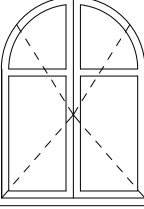
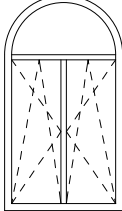

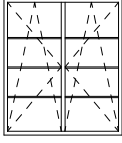
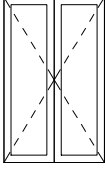

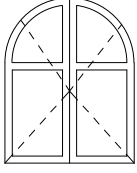

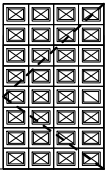
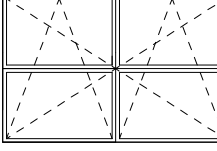
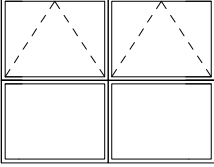
Согласовано

Инв. № дубл.

Подп. и дата

						2014	Заказчик: Гвилава Т.А.		
							Московская область, Одинцовский район, п. Трехгорка, ул. Луговая, дом 1		
							Стадия	Лист	Листов
							(АР)П	20	26
Автор проекта	Подольская Л.В.						Проект индивидуального жилого дома		
Архитектор	Махалина А.Ю.								
ГИП	Данилин В.В.								
							Фрагмент 7 М (1:75)		"Design City" Ltd. (495) 637-46-40

Ведомость заполнения оконных и дверных проемов

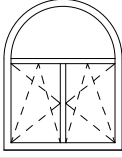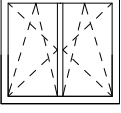№	Наименование	Изображение	Размеры по проему,мм	Кол-во	№	Наименование	Изображение	Размеры по проему,мм	Кол-во
1	ОК-1		1650x2100	8	10	ОК-10		1650x1700	1
2	ОК-2		600x1900	4	11	ОК-11		2100x1700	1
3	ОК-3		1645x2400	5	12	ДВ-1		2000x2500	5
4	ОК-4		1645x2700	5	13	ДВ-2		900x2150	2
5	ОК-5		1650x1900	3	14	ДВ-3		1400x2300	8
6	ОК-6		1350x1900	3	15	ДВ-4		1800x2300	1
7	ОК-7		1350x2350	2	16	ДВ-5		1400x2300	1
8	ОК-8		3150x1900	1					
9	ОК-9		2610x2100	2					


Примечание:

Цвет и фактура образцов
уточняется по факту согласования
Все размеры оконных проемов уточняются в разделе АИ

Согласовано

Инва. № дубл.

Подп. и дата

						2014	Заказчик: Гвилава Т.А.			
						Московская область, Одинцовский район, п. Трехгорка, ул. Луговая, дом 1				
							Проект индивидуального жилого дома	Стадия (АР)П	Лист 21	Листов 26
Автор проекта	Подольская Л.В.									
Архитектор	Махалина А.Ю.									
ГИП	Данилин В.В.									
							Ведомость заполнения оконных проемов		"Design City" Ltd. (495) 637-46-40	


3D-вид 1. Вариант 3



Согласовано

Инва. № дубл.

Подп. и дата

						2014	Заказчик: Гвилава Т.А.			
	5		22а			15.09	Московская область, Одинцовский район, п. Трехгорка, ул. Луговая, дом 1			
						21.07				
Изм.	Колич.	Лист	Недок.	Подпись	Дата		Проект индивидуального жилого дома	Стадия (АР)П	Лист 22	Листов 26
Автор проекта	Подольская Л.В.						3D-вид 1. Вариант 3		"Design City" Ltd. (495) 637-46-40	
Архитектор	Махалина А.Ю.									
ГИП	Данилин В.В.									


3D-вид 2. Вариант 3



Согласовано

Инва. № дубл.

Подп. и дата

						2014	Заказчик: Гвилава Т.А.			
	5		23а			15.09				
						21.07	Московская область, Одинцовский район, п. Трехгорка, ул. Луговая, дом 1			
Изм.	Колич.	Лист	Недок.	Подпись	Дата			Стадия	Лист	Листов
							Проект индивидуального жилого дома	(АР)П	23	26
Автор проекта	Подольская Л.В.								"Design City" Ltd. (495) 637-46-40	
Архитектор	Махалина А.Ю.									
ГИП	Данилин В.В.						3D-вид 2. Вариант 3			


3D-вид 3



Согласовано

Инва. № дубл.

Подп. и дата

						2014	Заказчик: Гвилава Т.А.		
						Московская область, Одинцовский район, п. Трехгорка, ул. Луговая, дом 1			
							Стадия	Лист	Листов
						Проект индивидуального жилого дома	(АР)П	24	26
Автор проекта	Колич.	Лист	Недок.	Подпись	Дата	3D-вид 3		"Design City" Ltd. (495) 637-46-40	
Архитектор									
ГИП									


3D-вид 4




Согласовано

Инов. № дубл.

Подп. и дата

						2014	Заказчик: Гвилава Т.А.			
						Московская область, Одинцовский район, п. Трехгорка, ул. Луговая, дом 1				
							Проект индивидуального жилого дома	Стадия (АР)П	Лист 25	Листов 26
Автор проекта	Колич.	Лист	Недок.	Подпись	Дата					
Архитектор										
ГИП										
							3D-вид 4		"Design City" Ltd. (495) 637-46-40	


3D-вид 5

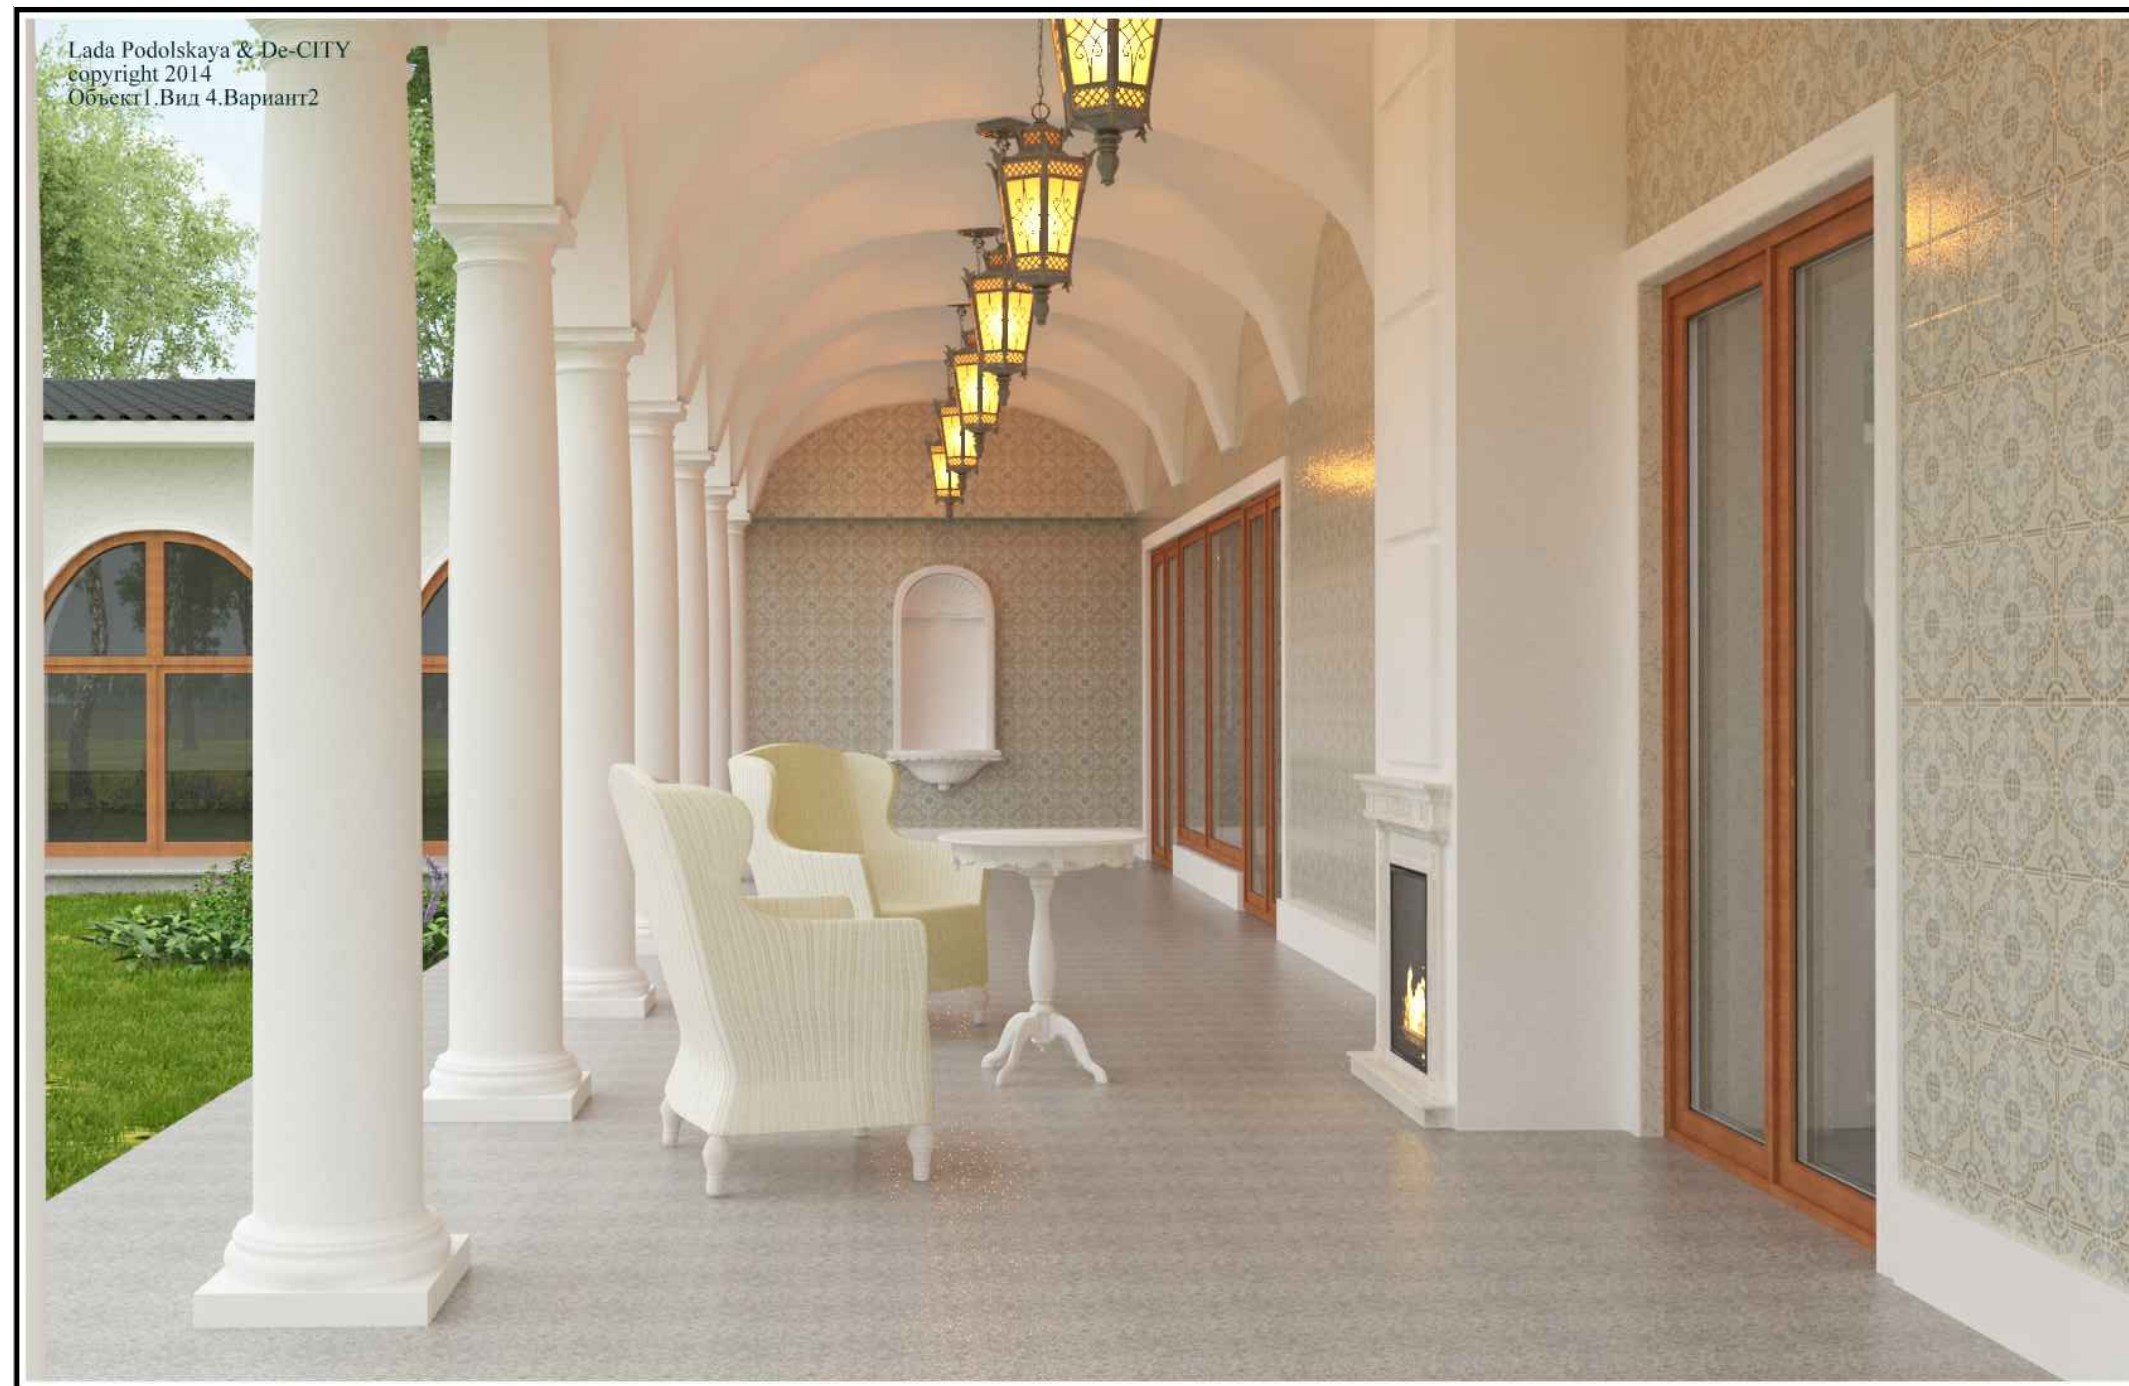

Согласовано

Инов. № дубл.

Подп. и дата

						2014	Заказчик: Гвилава Т.А.		
						Московская область, Одинцовский район, п. Трехгорка, ул. Луговая, дом 1			
							Стадия	Лист	Листов
						Проект индивидуального жилого дома	(АР)П	26	26
Автор проекта	Подольская Л.В.					3D-вид 5		"Design City" Ltd. (495) 637-46-40	
Архитектор	Махалина А.Ю.								
ГИП	Данилин В.В.								