


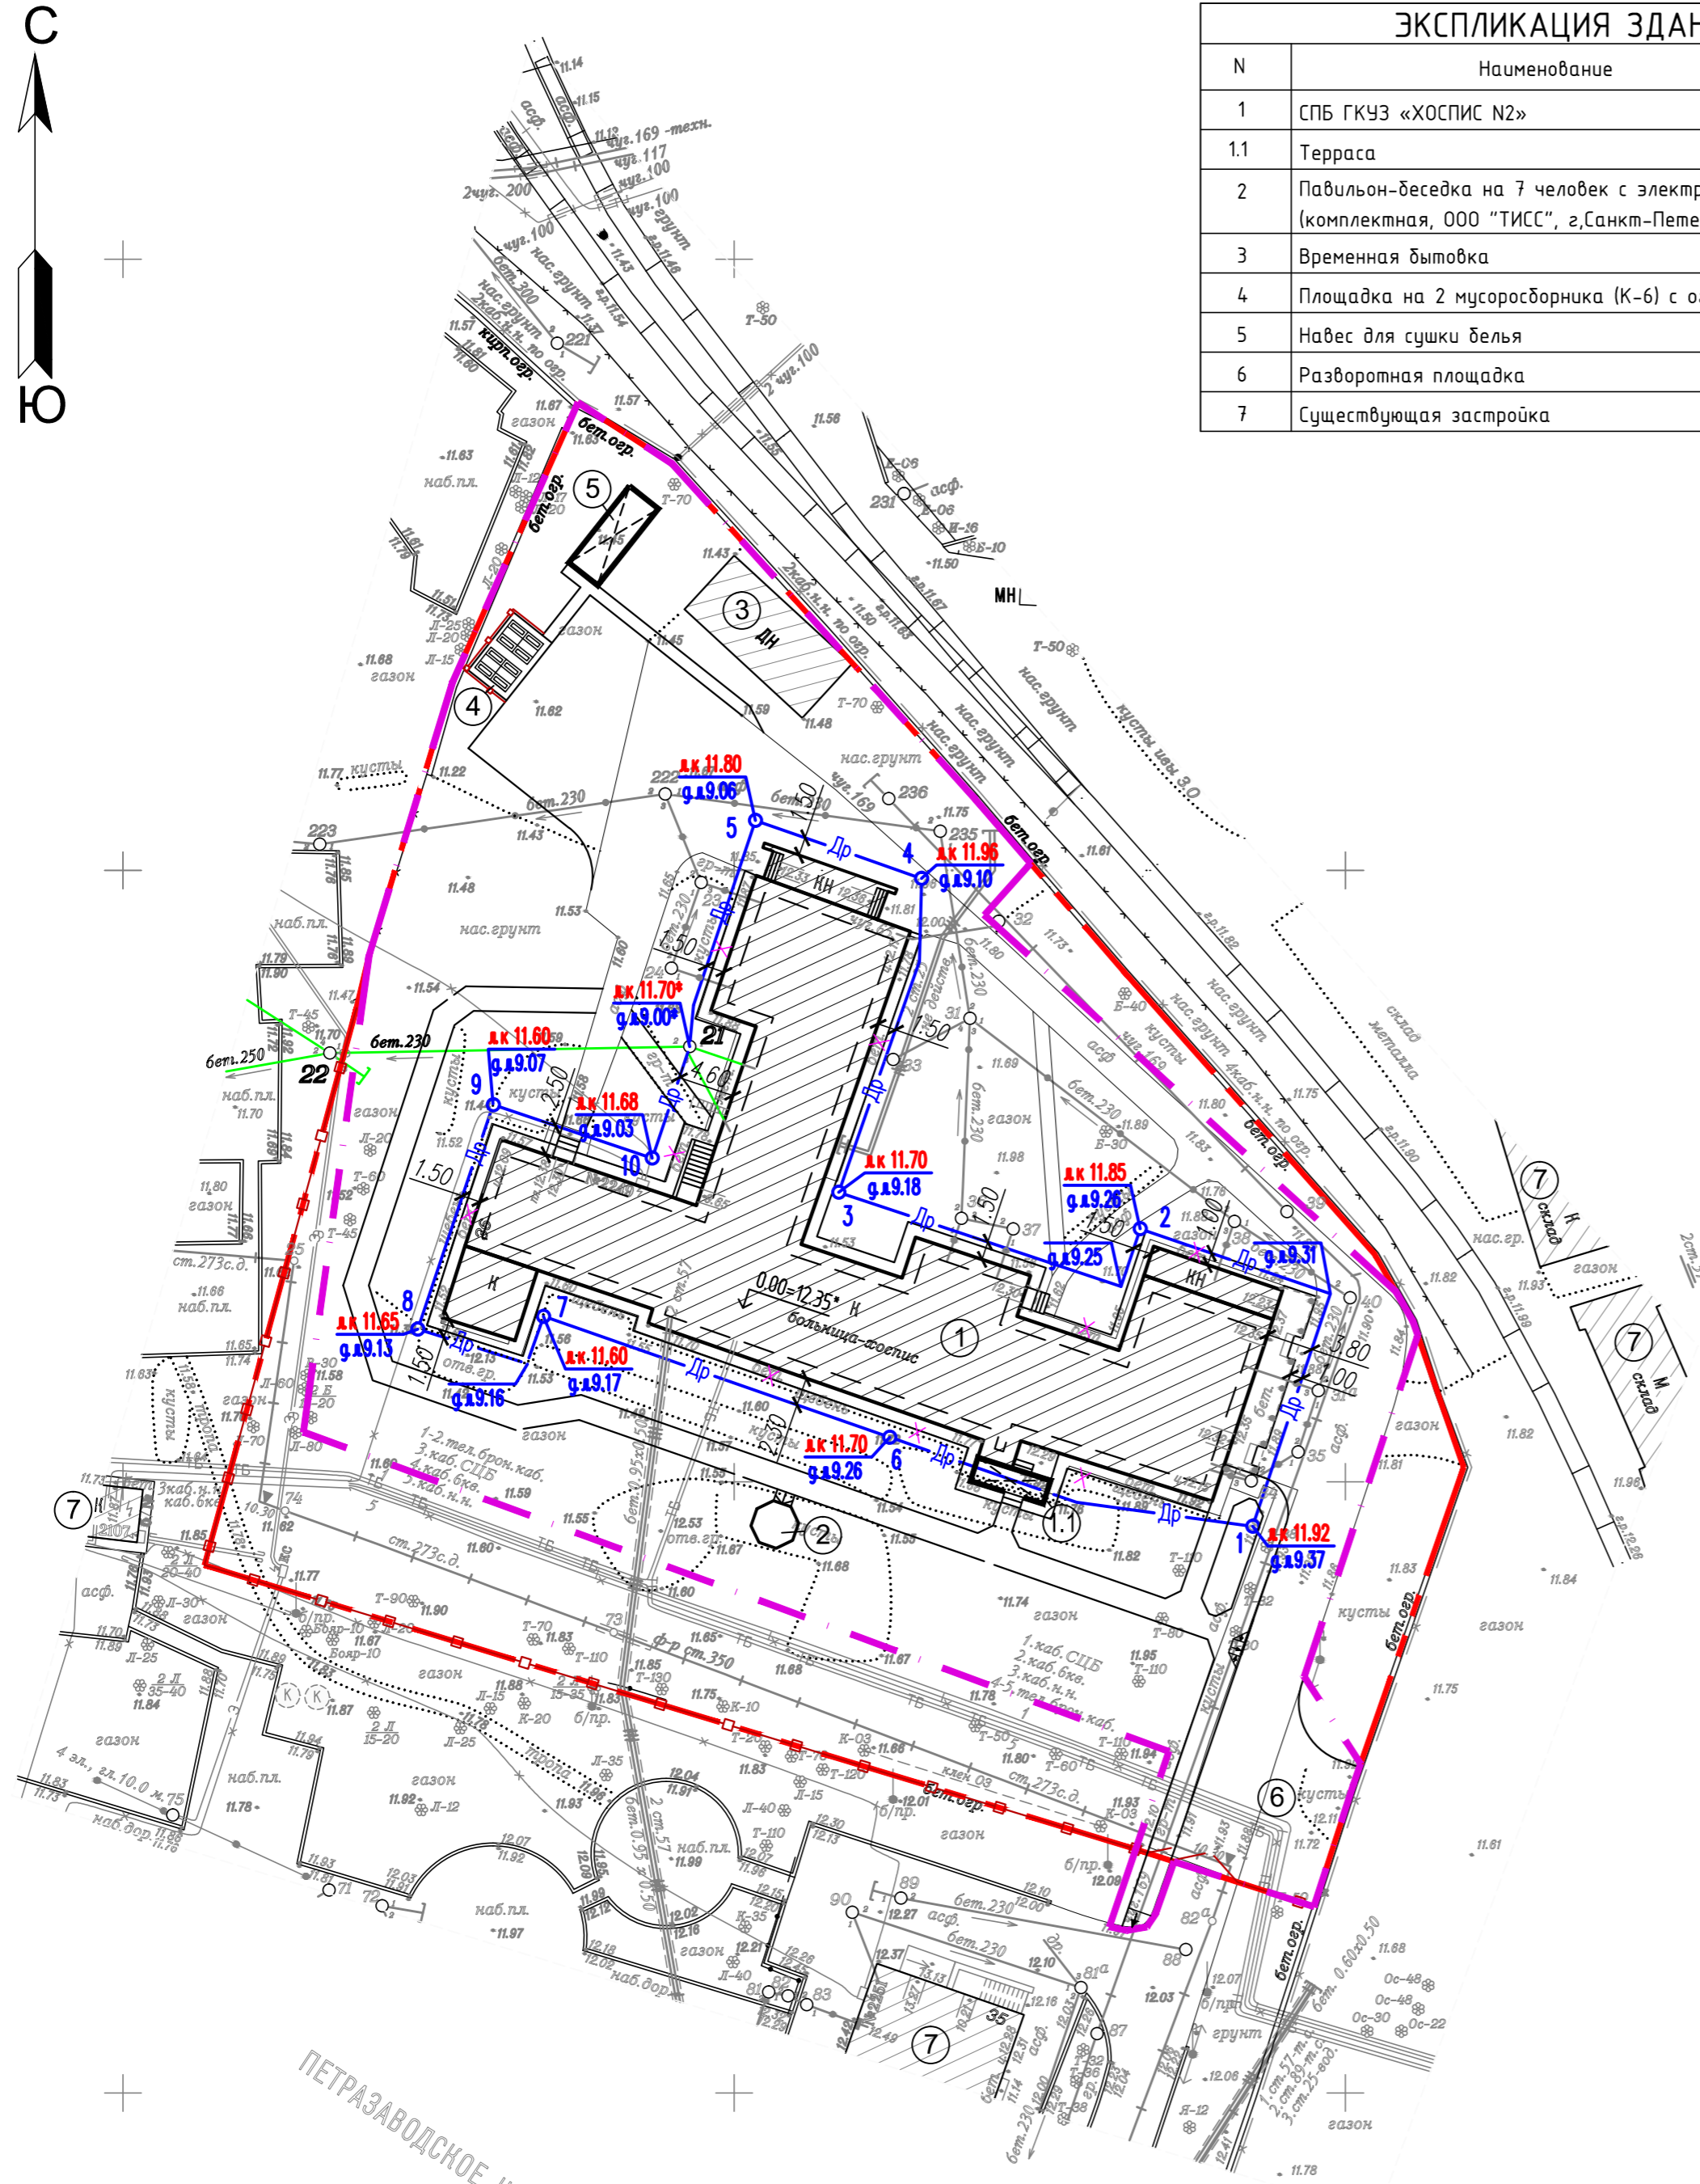

| ЭКСПЛИКАЦИЯ ЗДАНИЙ И СООРУЖЕНИЙ | | |
|---------------------------------|--|------------|
| N | Наименование | Примечание |
| 1 | СПБ ГКУЗ «ХОСПИС №2» | существ. |
| 1.1 | Терраса | проектир. |
| 2 | Павильон-беседка на 7 человек с электроосвещением (комплектная, ООО "ТИСС", г.Санкт-Петербург) | проектир. |
| 3 | Временная дытовка | существ. |
| 4 | Площадка на 2 мусоросборника (К-6) с ограждением | проектир. |
| 5 | Навес для сушки белья | проектир. |
| 6 | Разворотная площадка | проектир. |
| 7 | Существующая застройка | существ. |

| УСЛОВНЫЕ ОБОЗНАЧЕНИЯ | |
|----------------------|---|
| Обозначения | Наименование |
| | Существующее здание СПБ ГКУЗ «ХОСПИС №2» |
| | Существующая застройка |
| | Проектируемая терраса |
| | Граница отвода земельного участка |
| | Граница благоустройства |
| | Существующее ограждение из профлиста по кирпичным столбам |
| | Существующие распашные ворота |
| | Существующая калитка |
| | Существующее ж/б ограждение территории |
| | Существующее асфальтобетонное покрытие |
| | Проектируемый пристенный дренаж |
| | - отметка верха люка колодца дренажа |
| | - отметка дна лотка трубы дренажа |



Предусмотреть охранные зоны геодезических пунктов согласно "Положения об охранных зонах и охране геодезических пунктов на территории Российской Федерации", утвержденного Постановлением Правительства РФ от 07.10.96 N1170

- Примечание:
1. Плановая съемка произведена от пунктов полигонометрии: пп14879, пп2407, пп14741.
 2. Высотная съемка произведена от реперов: рп3276, рп16092.
 3. Подземные сооружения, не имеющие выходов на поверхность, нанесены по исполнительным чертежам и данным полевого обследования

| | | | |
|--|----------------------------------|---|--|
| ООО "Контур" | | Санкт-Петербурга пр. Обуховской Обороны, д.76 | |
| Для служебного пользования | Уч. 1519 | Изготовлено 1 экз. | Количество листов В одном экз. 1 |
| Копия топографического плана Заказчик: СПб ГУЗ "Хоспис №2" Адрес: г. СПб, Колпинский район, пос.Понтонный, ул.Заводская, д.36, лит.А объект: для проектирования | | Разрешение 2257-07 от 04.07.07г. ГГС КГА СПб Масштаб 1:500 | Система координат местная 1964 Система высот Балтийская |
| Составлен по материалам съемки | Плановой части Высотной части | на июль 2007г. | |
| Приложение: | | | |
| Ген Директор | Балховитин Ю.Ю. | Картограф | Разумова О.А. |
| Корректор | Романович А.И. | Геодезист | Григорьев О.Е. |

Санкт-Петербург
Комитет по градостроительству
и архитектуре
ГЕОЛОГО - ГЕОДЕЗИЧЕСКАЯ СЛУЖБА
Работа выполнена по разрешению
Комитета от 04.07.07 № 2257-07
Проверена и включена в изыскательский
фонд Санкт-Петербурга
Составленный по этим материалам
план 1:500 пригоден для проектирования

Начальник Геослужбы: А.С. Богданов
Работу принял: Г.П. Третьякова
" " " г.
Рег. № _____

- Примечания:
1. План дренажа разработан на топографической основе, представленной заказчиком.
 2. Система высот - Балтийская.
 3. * - отметку в точке сброса уточнить по месту.
 4. Выпуск труб дренажа в колодец N21 выполнить не ниже отметки щельги сущ. трубы Ø230мм.
 5. Привязка дренажа дана от наружного обмера стен.
 6. Размеры на чертеже даны в метрах.

| | | | | |
|--|----------|-------------|--|------|
| 14/2 - ГП | | | | |
| Дренаж по периметру здания и благоустройство территории СПБ ГКУЗ «ХОСПИС №2» по адресу: п. Понтонный, ул. Заводская, д. 36, лит. А | | | | |
| Изм. | Кол. уч. | Лист № док. | Подп. | Дата |
| ГИП | | Кравченко | | |
| Разработал | | Иванов | | |
| Проверил | | Захарова | | |
| Нормоконтр. | | Кравченко | | |
| План дренажа. М 1:500 | | | Стадия | Лист |
| | | | Р | 8 |
| | | | | 12 |
| | | | ООО «АТОМНИК» г. Санкт-Петербург (812)689090 | |

Согласовано

Интв.№ подл. Подп. и дата В зам. интв.№