

Жилой многоквартирный дом средней этажности в г. Можайск



ВЕДОМОСТЬ ЧЕРТЕЖЕЙ КОМПЛЕКТА ЭП



Лист	Наименование	Примечание
1	Титульный лист	
2	Общие данные	
3	Схема генплана	
4	План 1-го этажа	
5	План секции 1	
6	План секции 2	
7	План секции 3	
8	Кладочный план 1-го этажа	
9	Фасад 1-19, 19-1	
10	Фасад А-Г, Г-А	
11	Разрез 1-1, 2-2	
12	Спецификация дверей, спецификация окон	
13	Визуализация	
14	Визуализация	

Технико-экономические показатели

п/п	Наименование	Количество, ед. измер.
1	Площадь участка	911,76 м ²
2	Жилая площадь	1261,83 м ²
3	Общая площадь	1495,56 м ²
4	Площадь застройки	618,87 м ²
5	Строительный объем	4262,35 м ³
6	Этажность	3

Общие данные


Стадия	Лист	Листов
ЭП	2	14

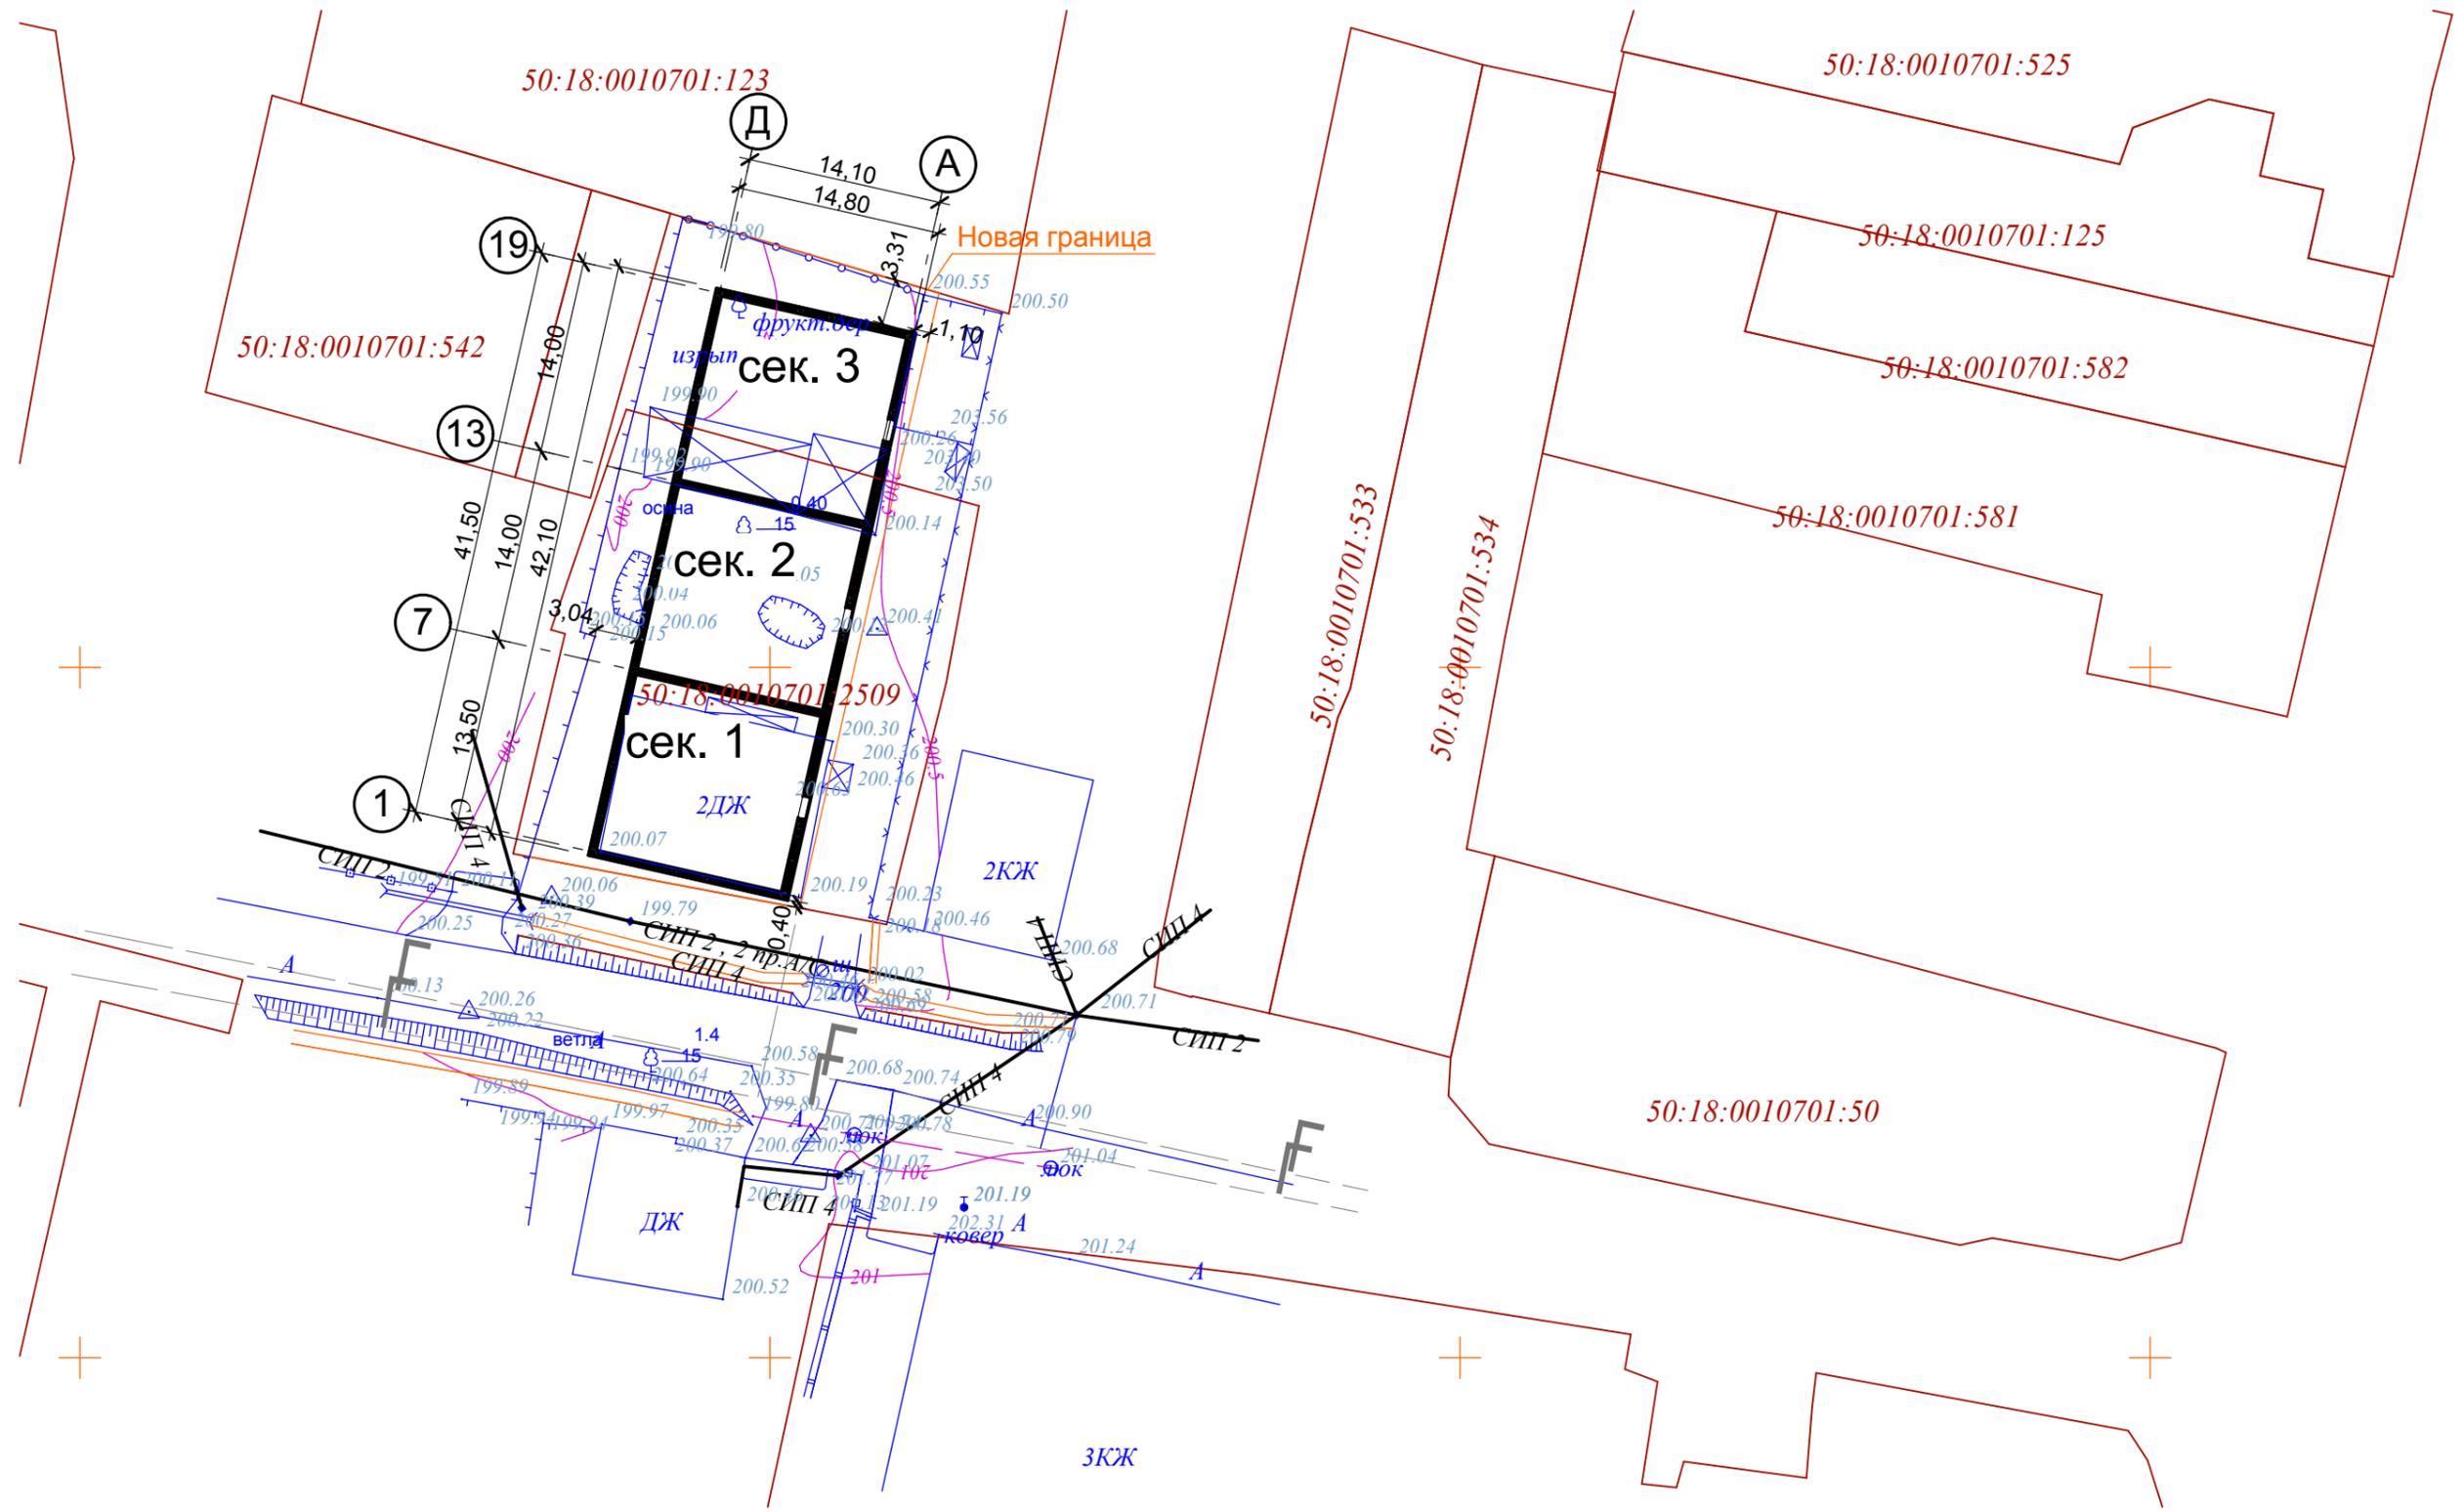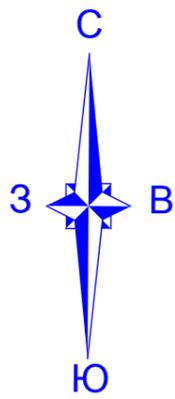

Условные обозначения:

- К - канализация ливневая (указана ориентировочно)
- Г - газопровод (указан ориентировочно)
- ЛЭП
- кадастровая граница

Схема генплана	Стадия	Лист	Листов
	ЭП	3	14

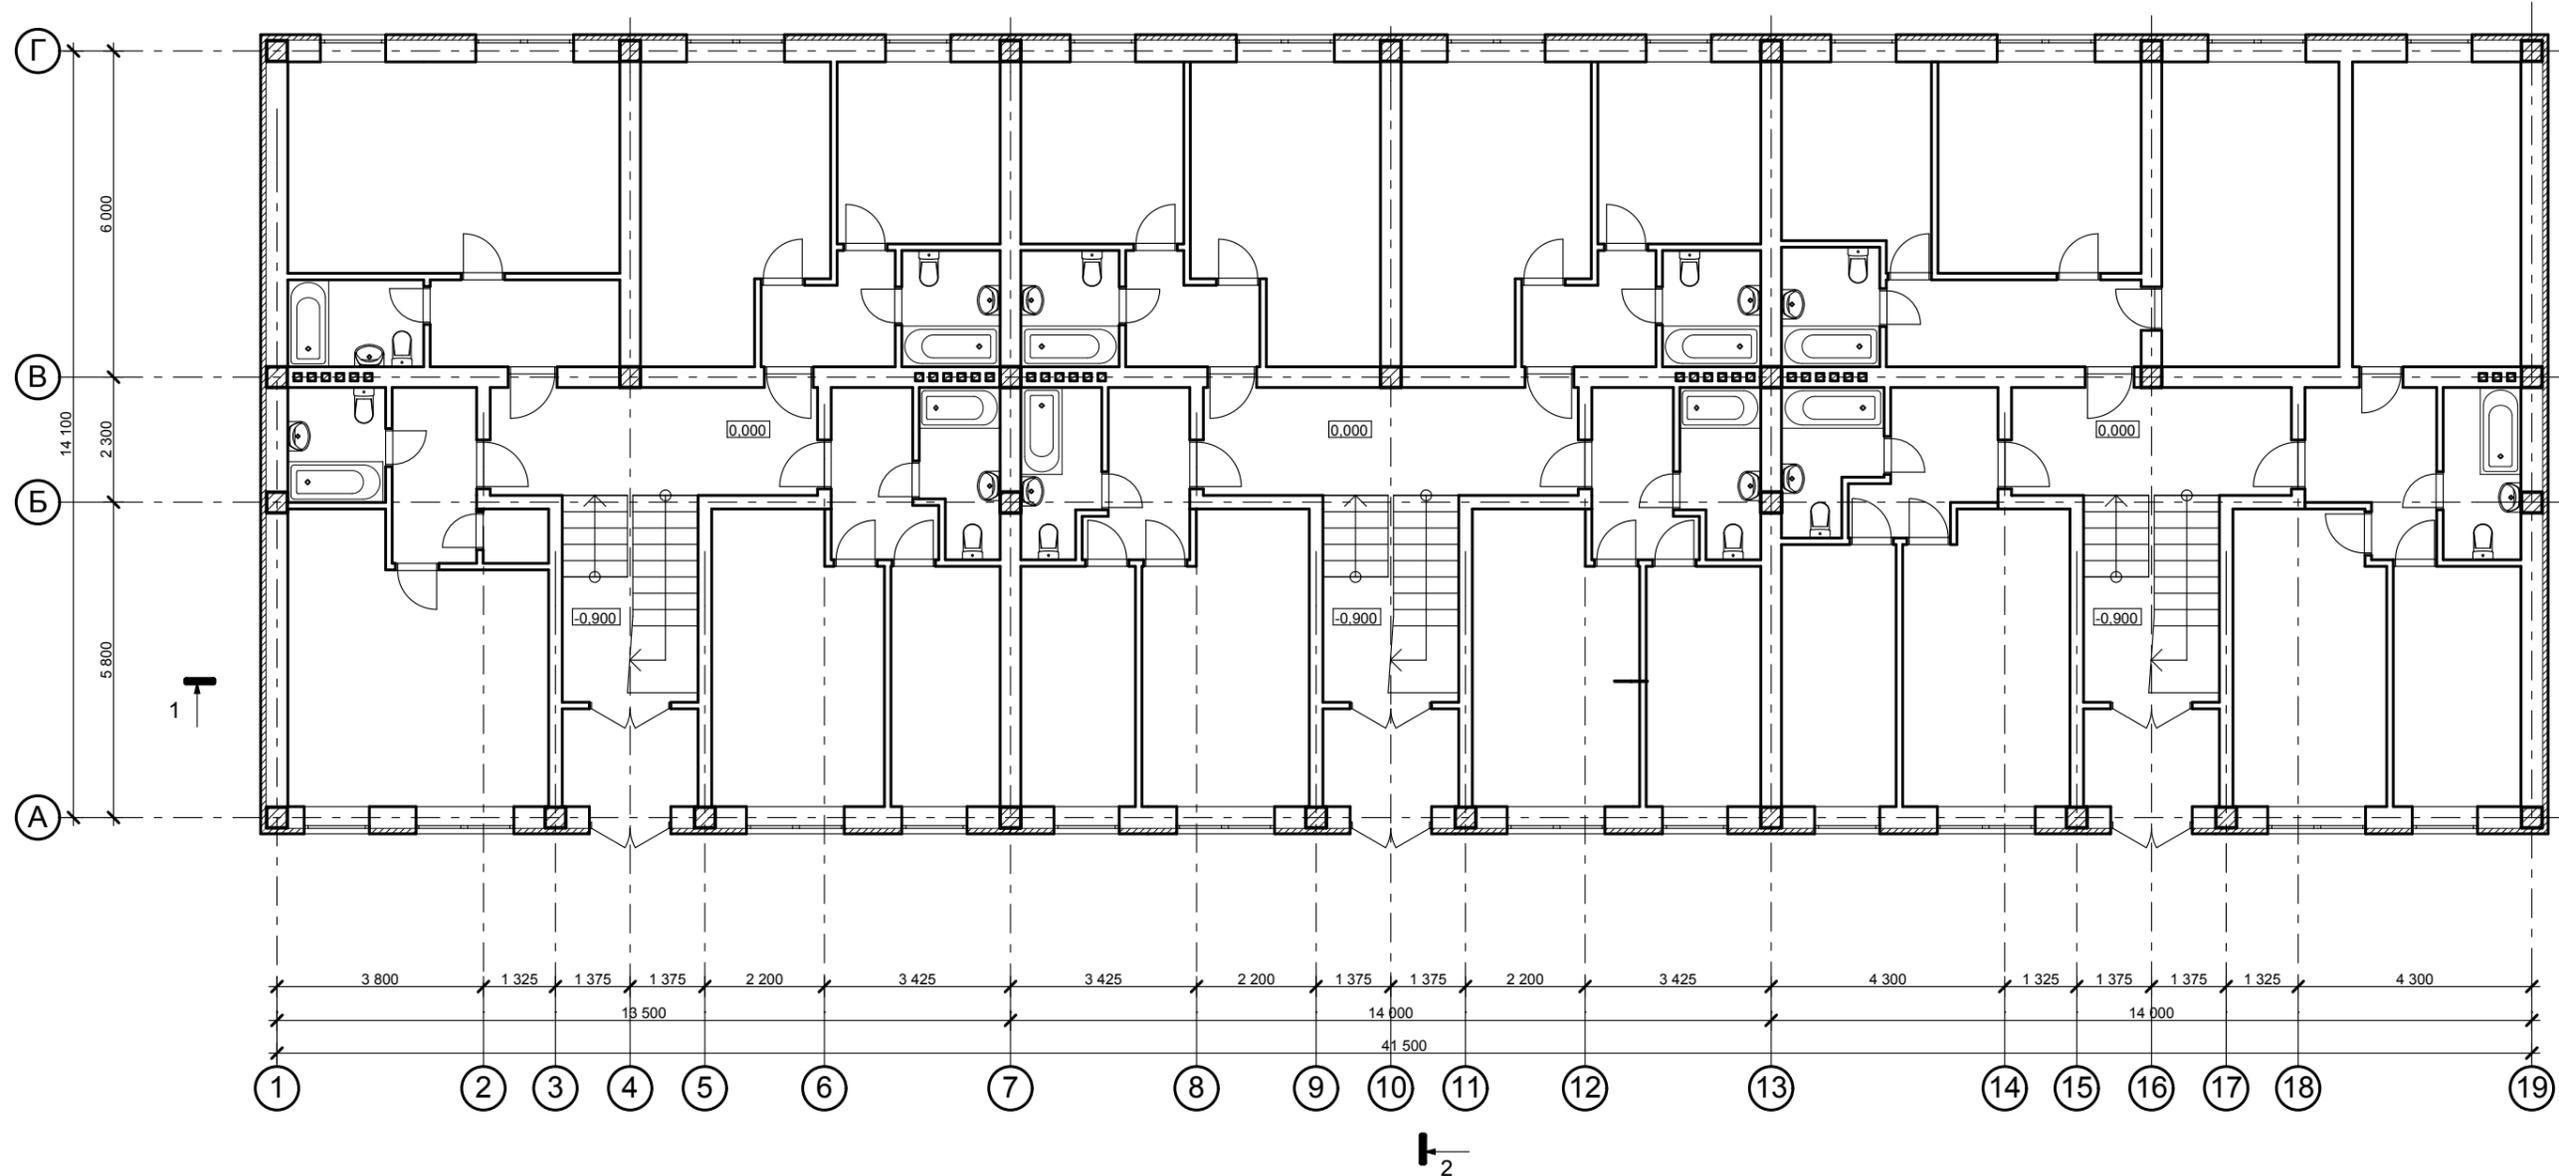

Технико-экономические показатели:


Площадь дома (во внутренних границах наружных стен) 563,07 м²

Площадь жилого фонда 423,69 м²

Площадь хоз. помещений 77,91 м²

План 1-го этажа

Стадия	Лист	Листов
ЭП	4	14

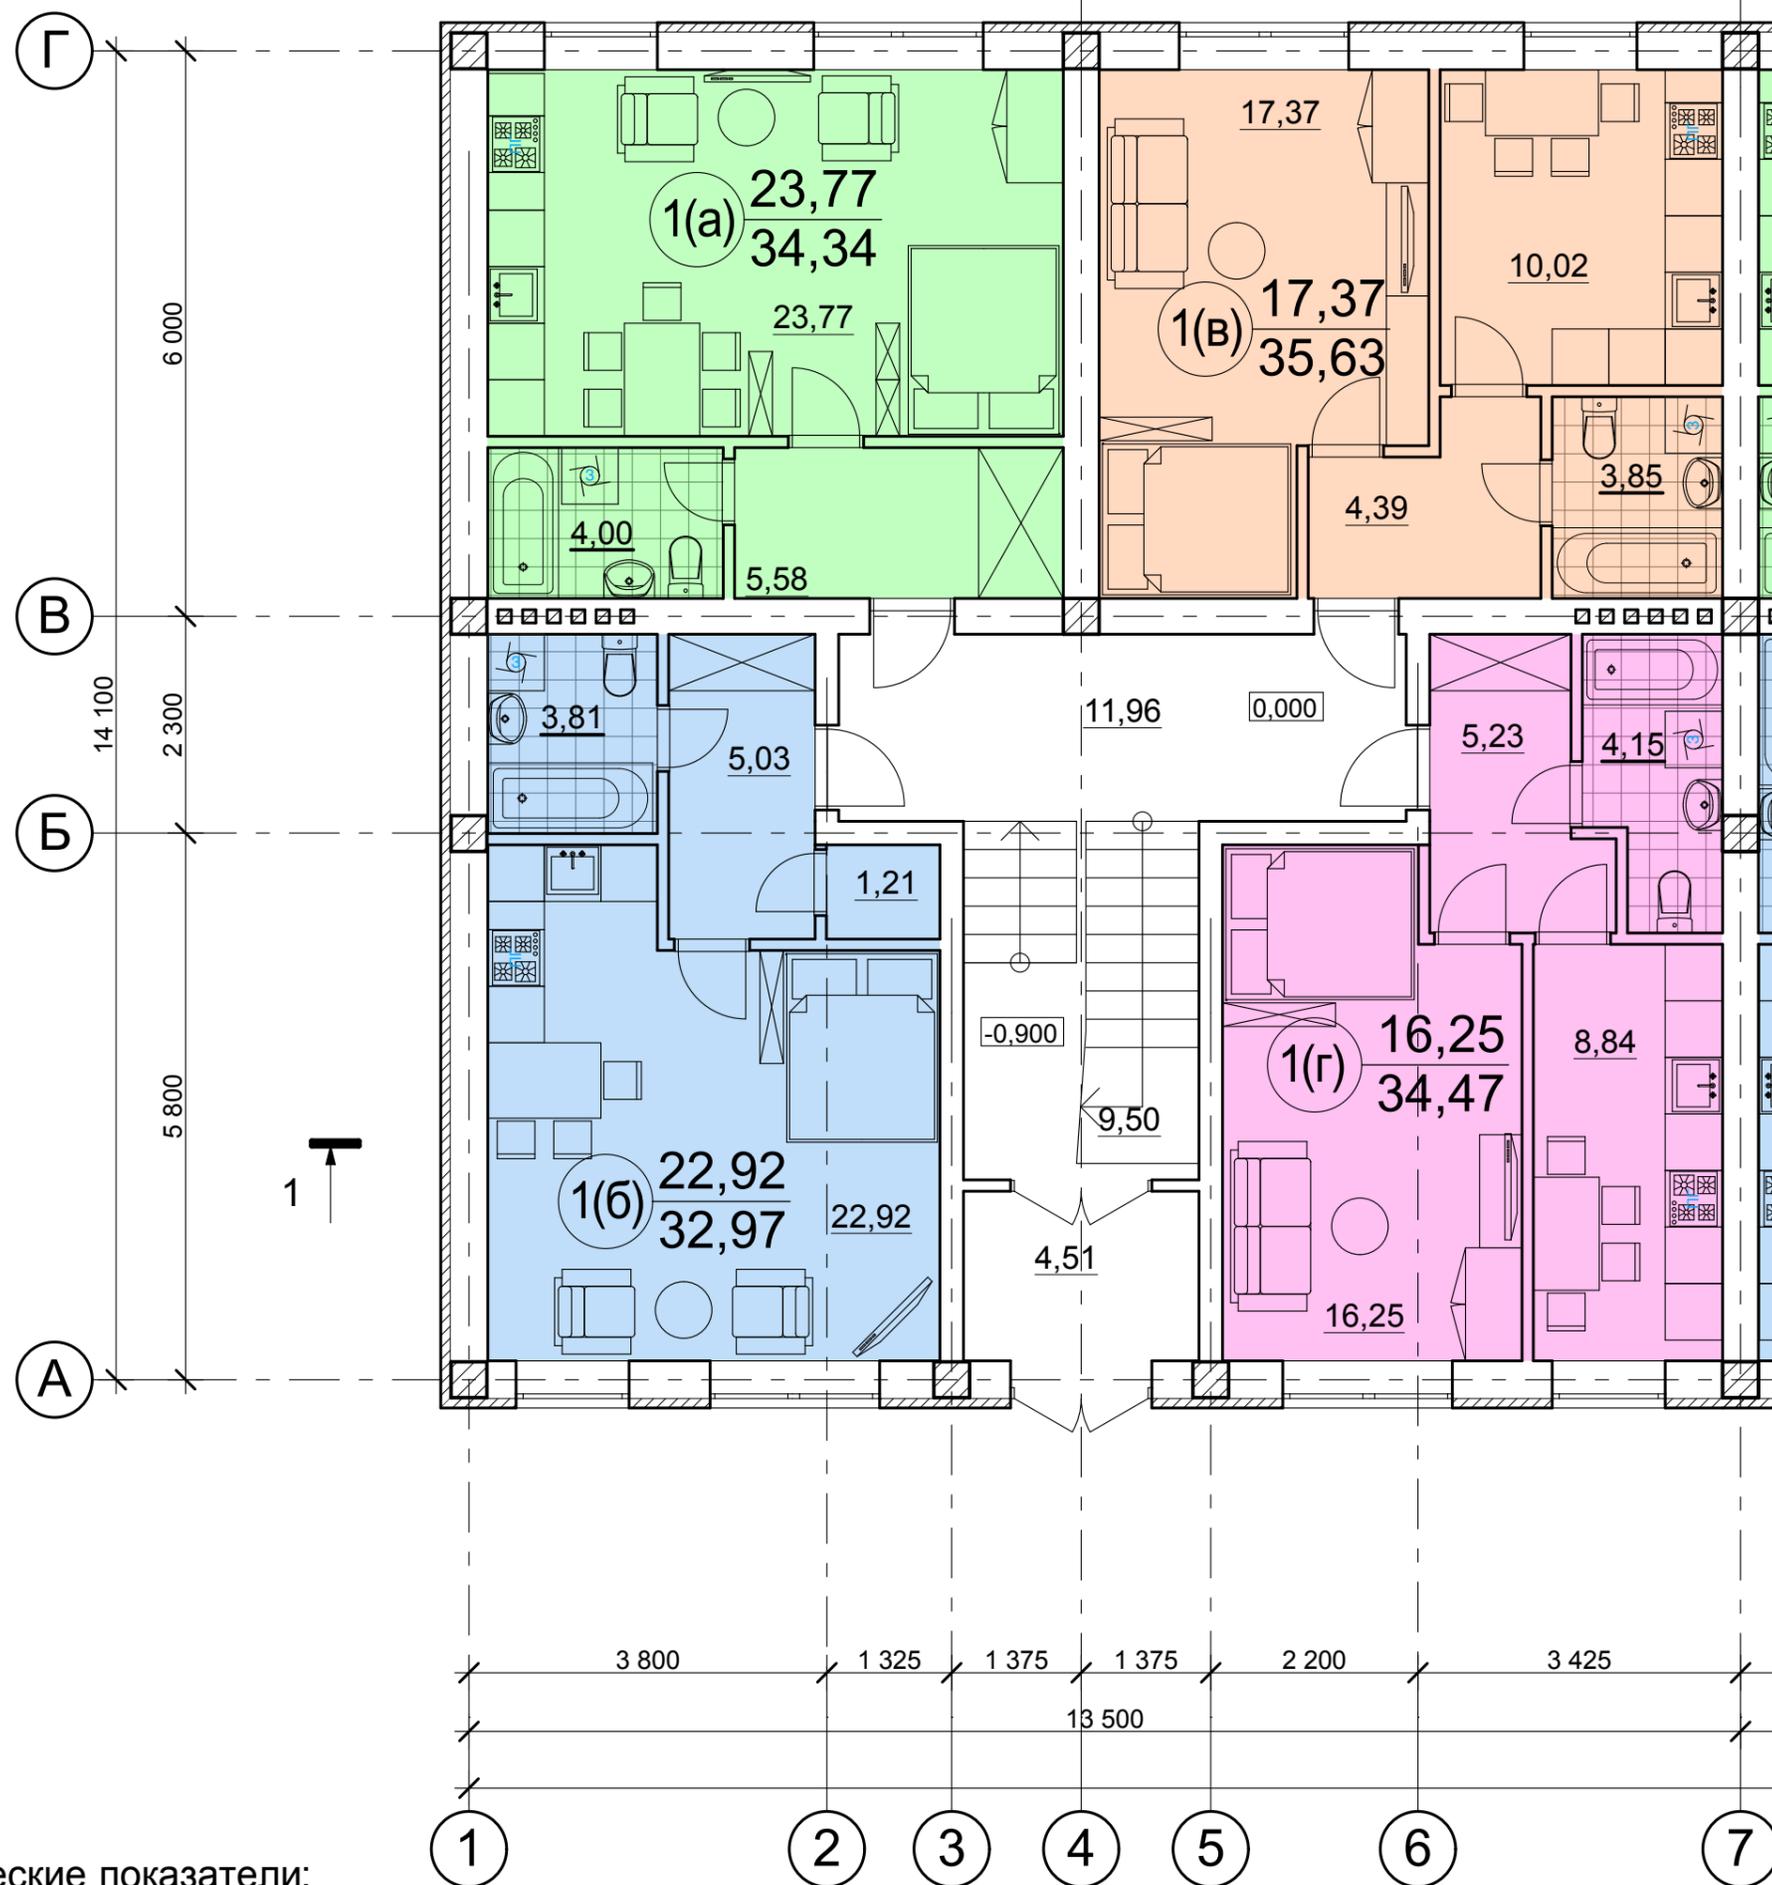

Технико-экономические показатели:

Площадь жилого фонда 136,43 м²

Площадь хоз. помещений 25,97 м²

План секции 1

Стадия	Лист	Листов
ЭП	5	14




Технико-экономические показатели:

Площадь жилого фонда 140,22 м²

Площадь хоз. помещений 27,71 м²

План секции 2

Стадия	Лист	Листов
ЭП	6	14

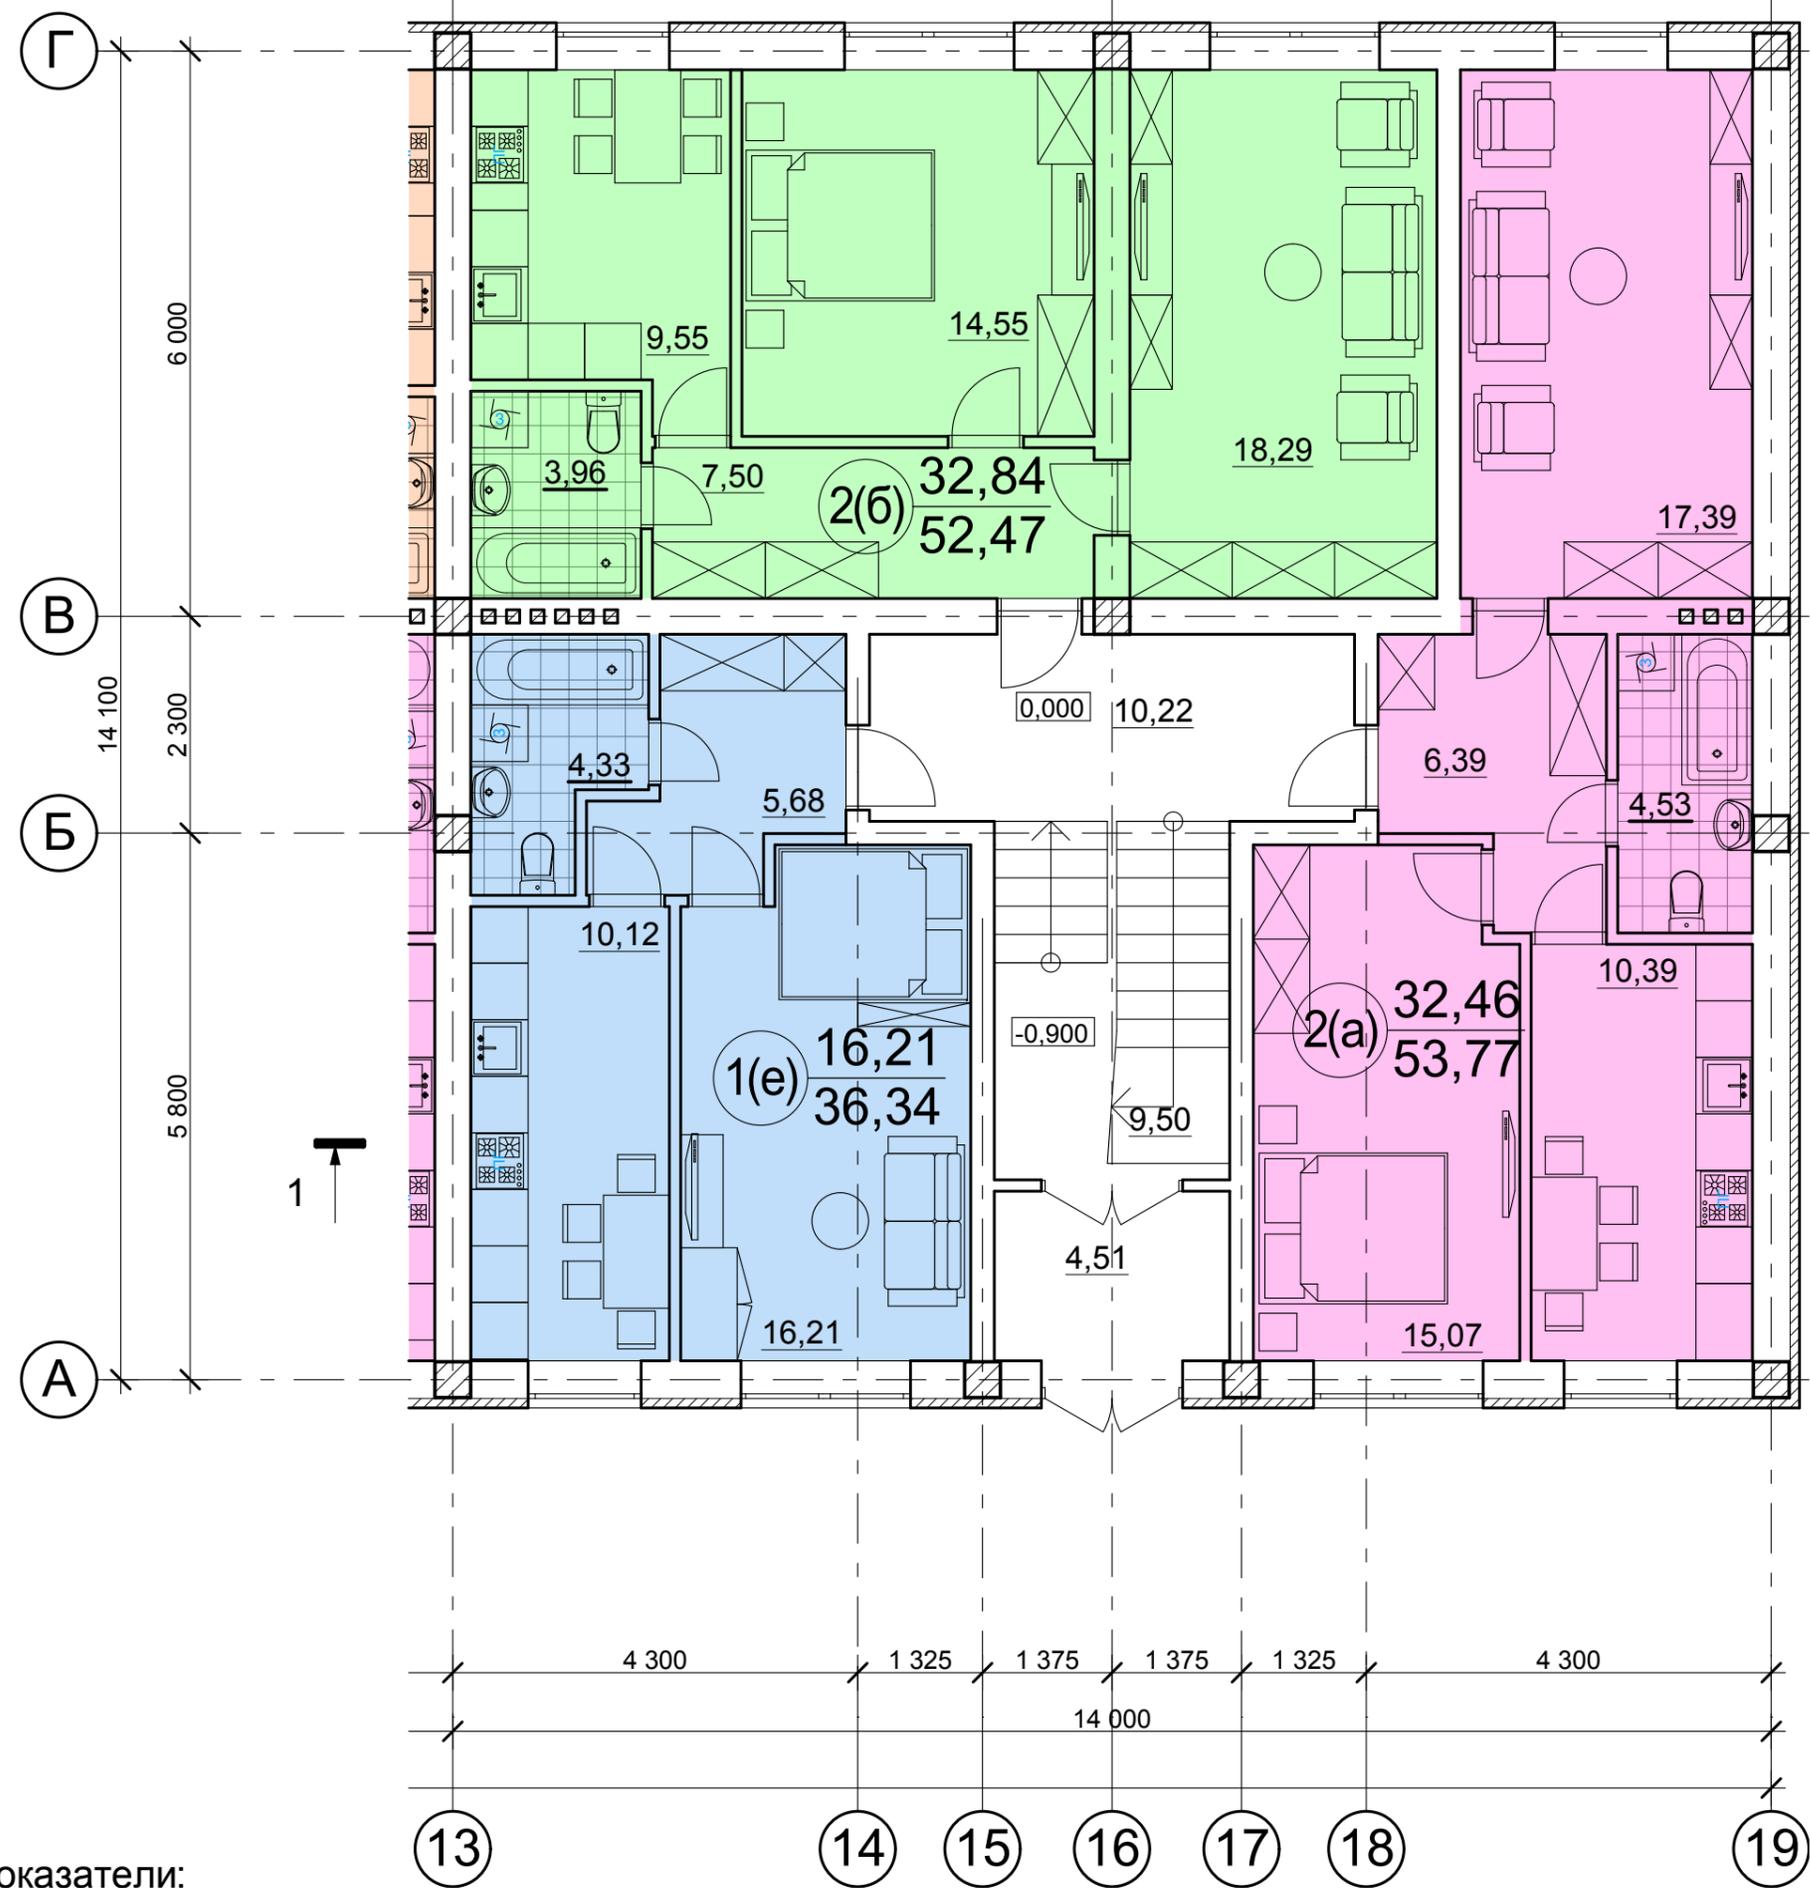


Технико-экономические показатели:

Площадь жилого фонда 143,96 м²

Площадь хоз. помещений 24,23 м²

План секции 3

Стадия	Лист	Листов
ЭП	7	14

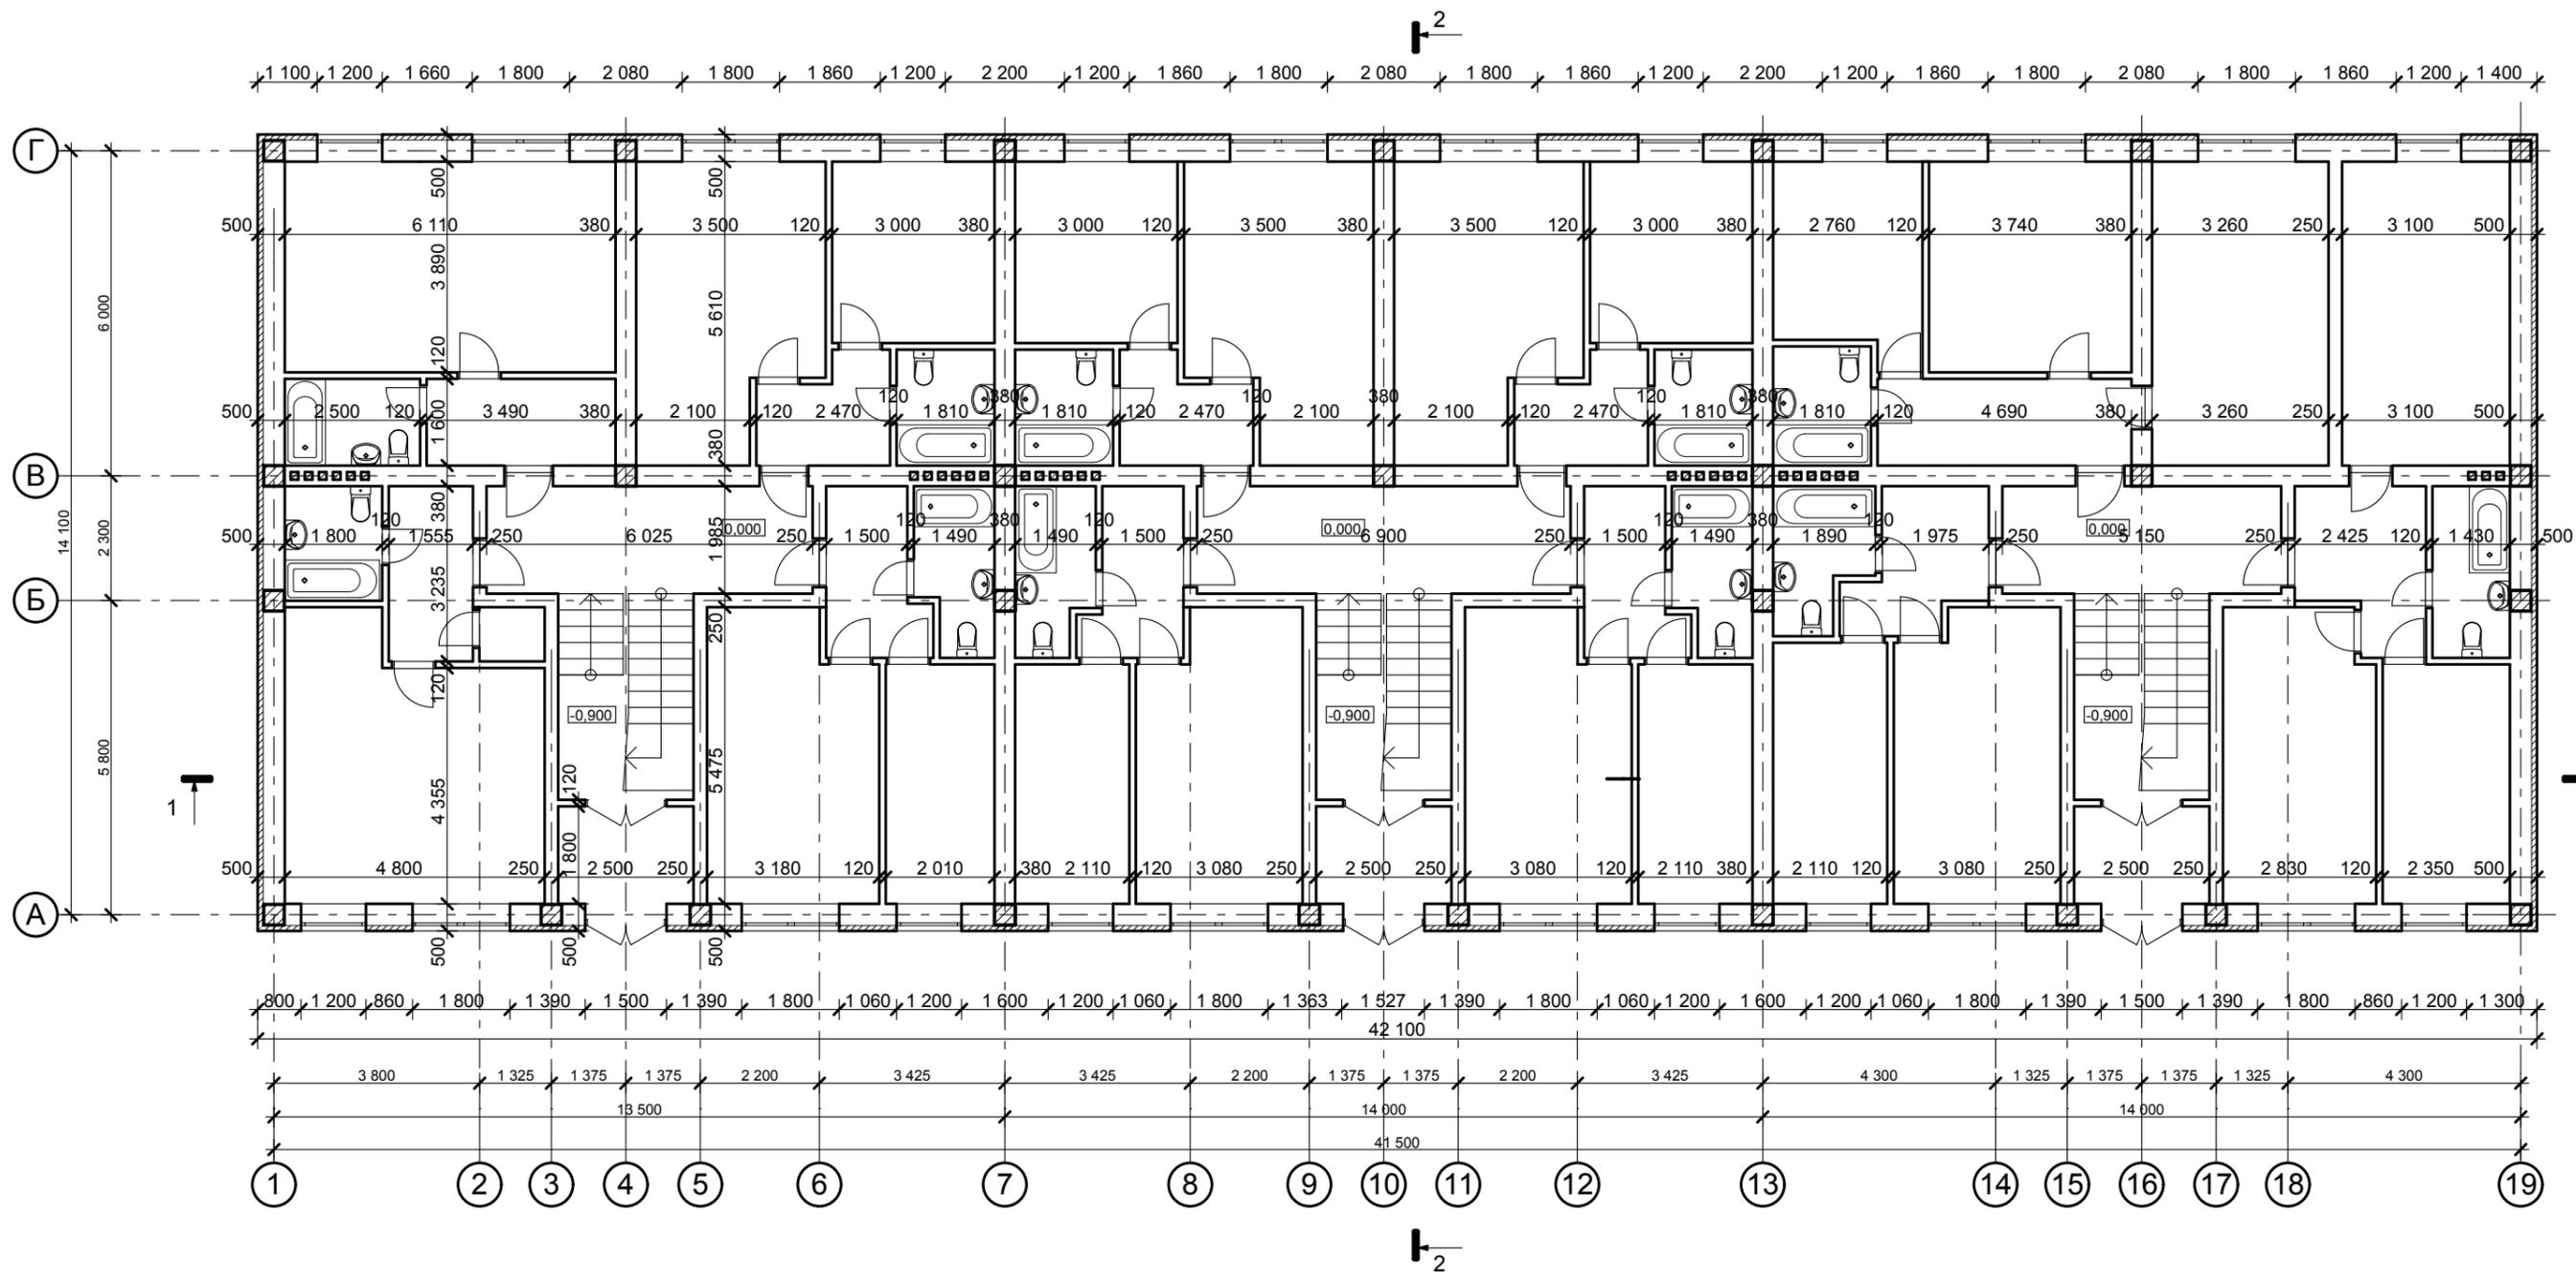

Кладочный план 1-го этажа	Стадия	Лист	Листов
	ЭП	8	14


Фасад 1-19




Фасад 19-1




Фасад А-Г

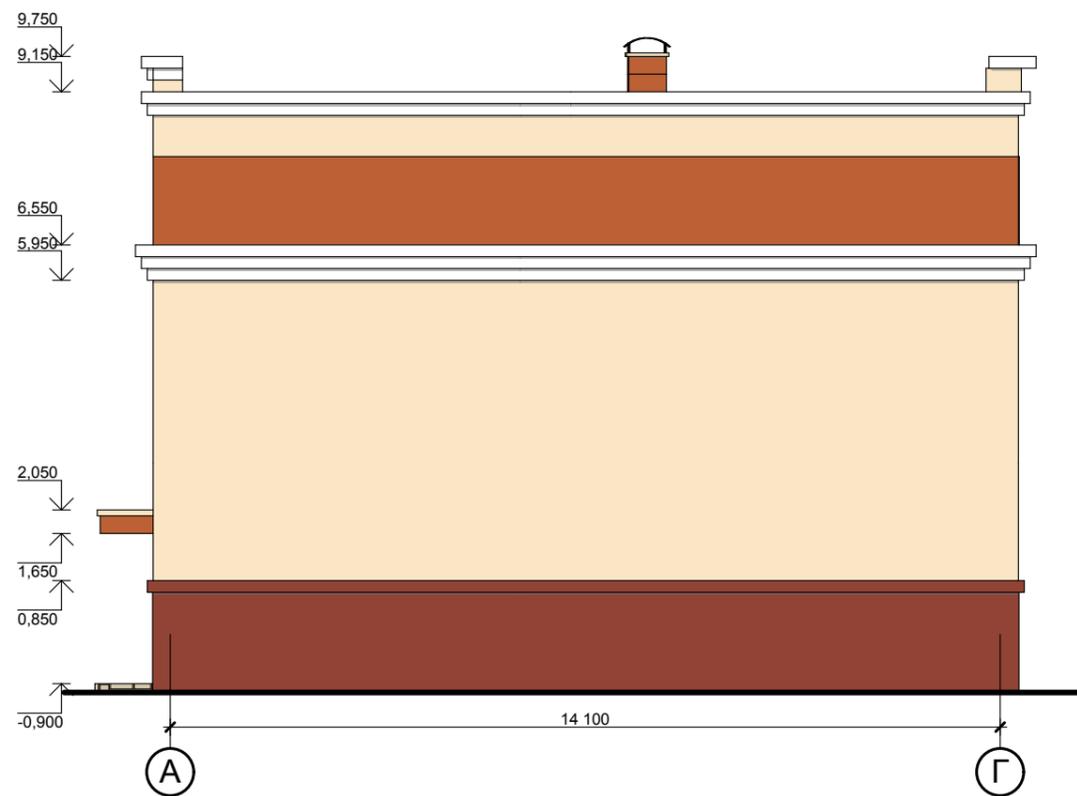


Фасад Г-А

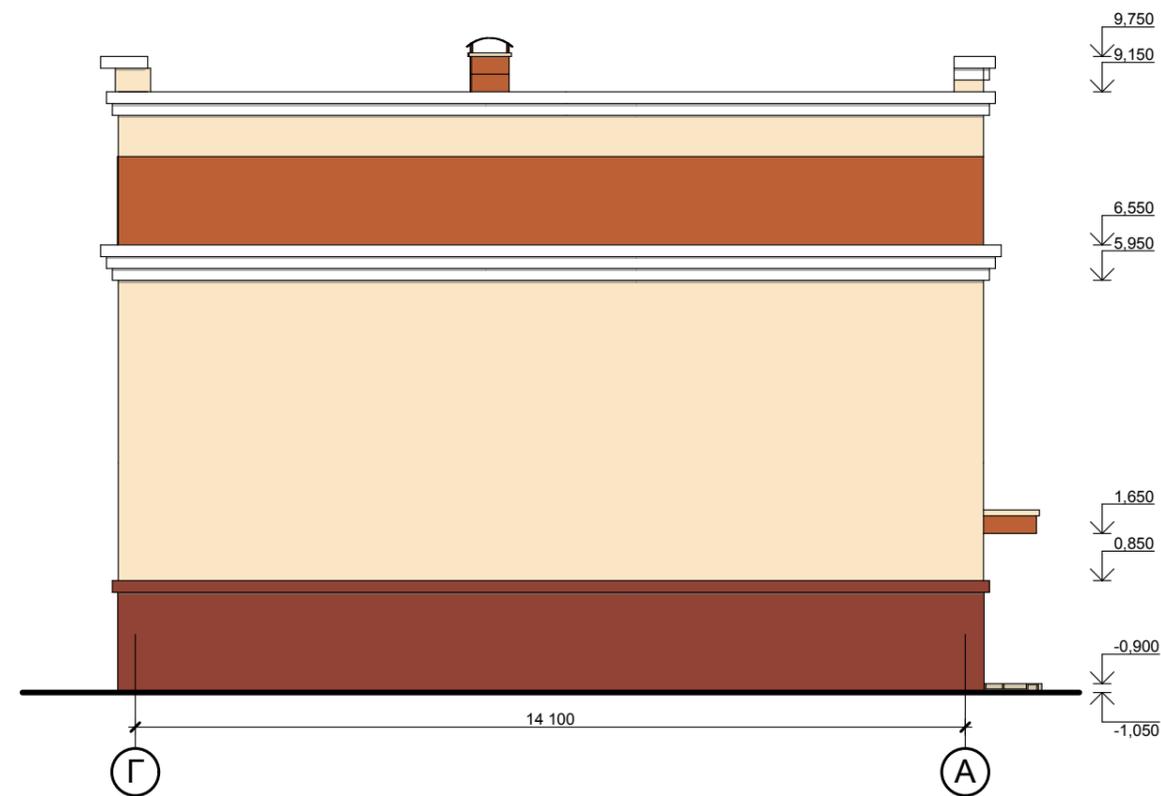

Разрез 1-1 (М 1:100)








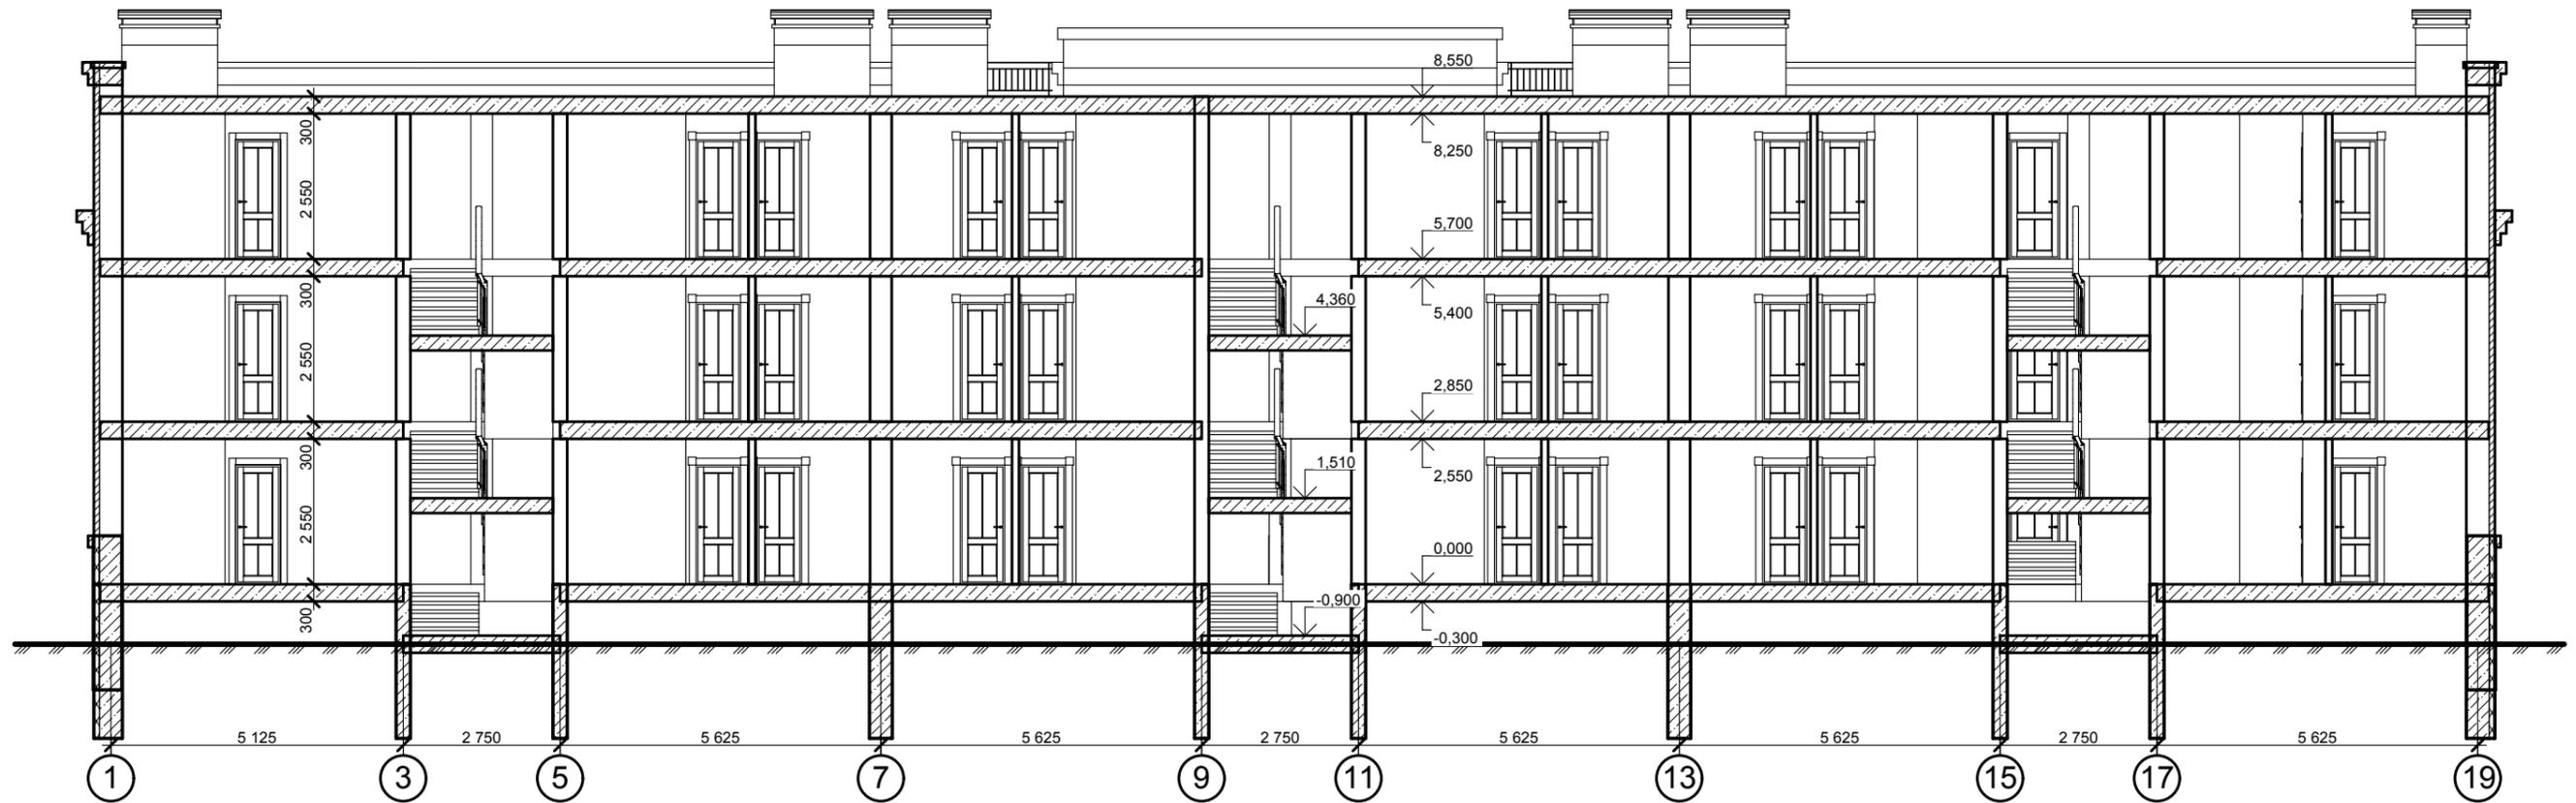



Разрез 2-2 (М 1:100)

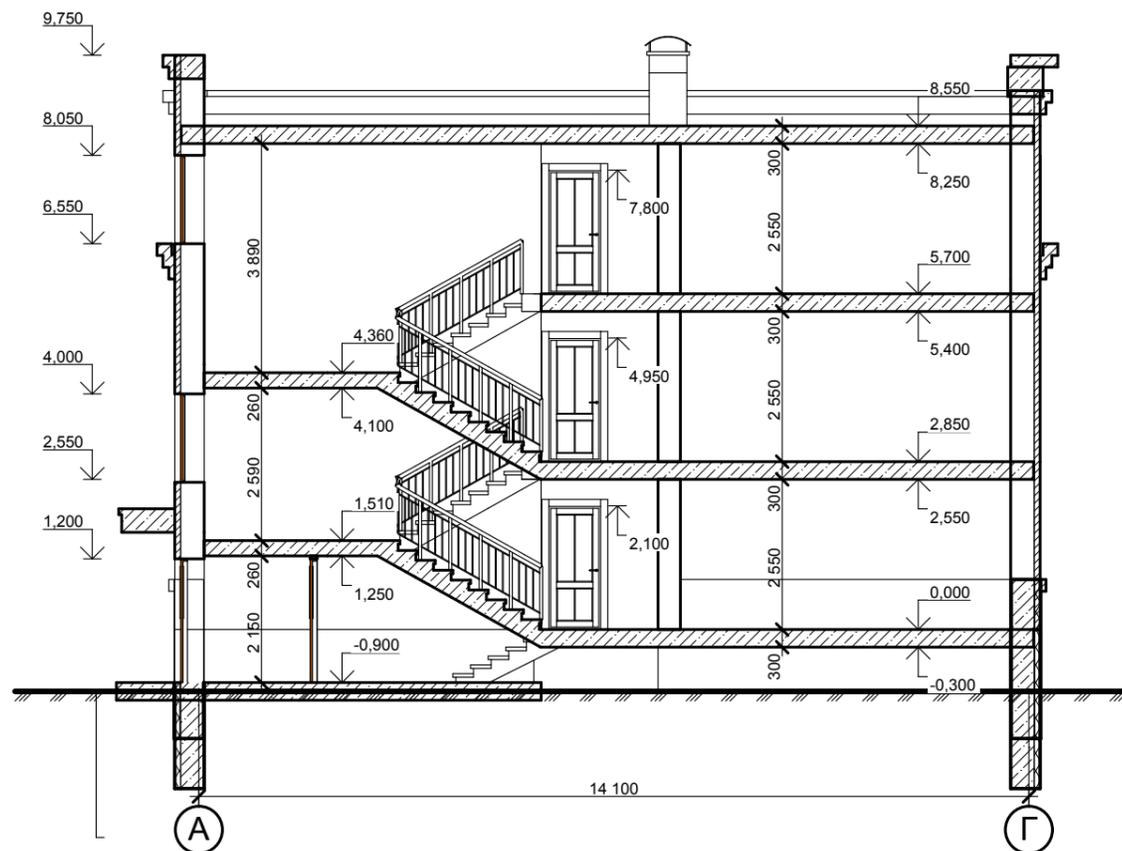

Разрез 1-1, 2-2

Стадия	Лист	Листов
ЭП	11	14

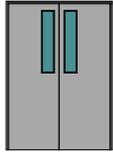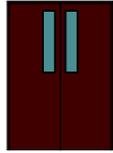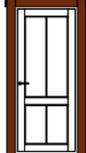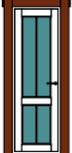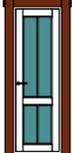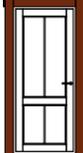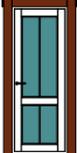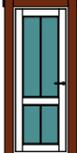Спецификация дверей								
Количество	3	3	15	18	18	18	27	39
Размер Ш x В	1 500x2 100	1 500x2 100	900x2 100	700x2 100	700x2 100	900x2 100	800x2 100	800x2 100
Ориентация	л	п	п	л	п	л	п	л
3D-фронта...								

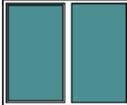Спецификация окон				
Количество	18	18	18	24
Размер Ш x В	1 200x1 500	1 800x1 500	1 800x1 500	1 200x1 500
Ориентация	л	л	п	п
3D-фронтал...				



Визуализация

Стадия	Лист	Листов
ЭП	13	14

