
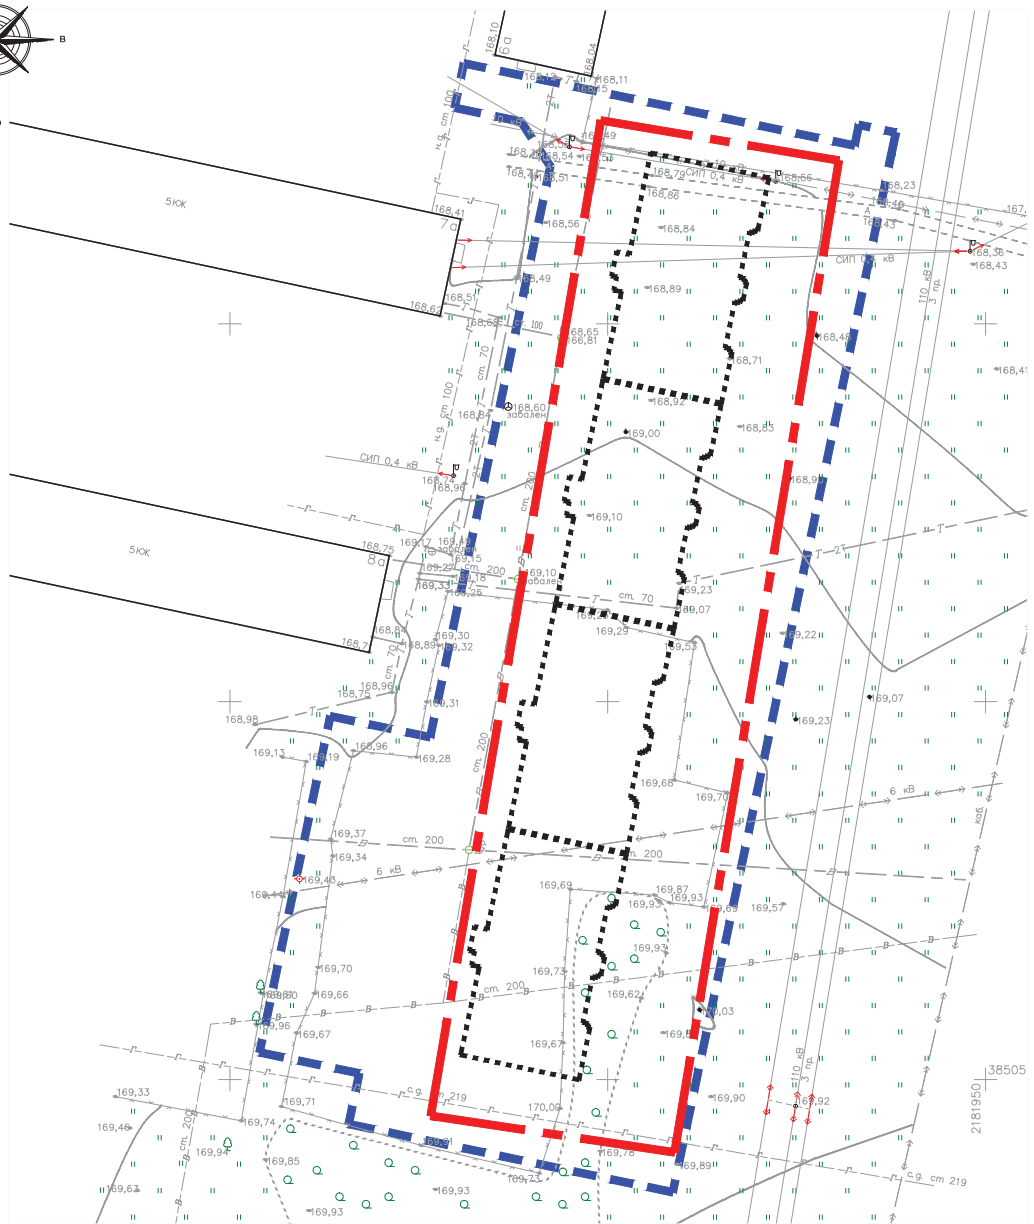


ОПОРНЫЙ ПЛАН 1:500

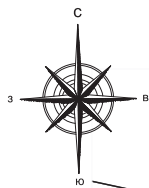

ПРИМЕЧАНИЯ

1. Проект разработан на геоподснове выполненной в 2013 году.

ВЕДОМОСТЬ ЖИЛЫХ И ОБЩЕСТВЕННЫХ ЗДАНИЙ

Номер на генплане	Наименование	Этажность	Количество квартир				Площадь, м2				Строительный объем здания, м3
			1	2	3	СТУДИЯ	всего	застройки	квартир	общая площадь помещений	
1	4-х секционный жилой дом со встроенными помещениями	7	90	44	10	40	184	1962.41	8024.06	7937.34	51014,36

УСЛОВНЫЕ ОБОЗНАЧЕНИЯ:

- - - - граница землеотвода
- - - - граница благоустройства территории
- проектируемые здания и сооружения

						15П/11-13-ПП					
						Московская обл., Серпуховской район, в д. Васильевское					
Изм.	кол.	уч.	Лист	Надос.	Подпись	Дата	Архитектурно-градостроительная концепция жилого дома средней этажности	стадия	лист	листов	
								пп	03		
						ОПОРНЫЙ ПЛАН М 1:500			ООО «АБ Бинолим»		