



Имя.И	Взам. имя.И
Подпись и дата	
Имя.И подл.	

План первого этажа.

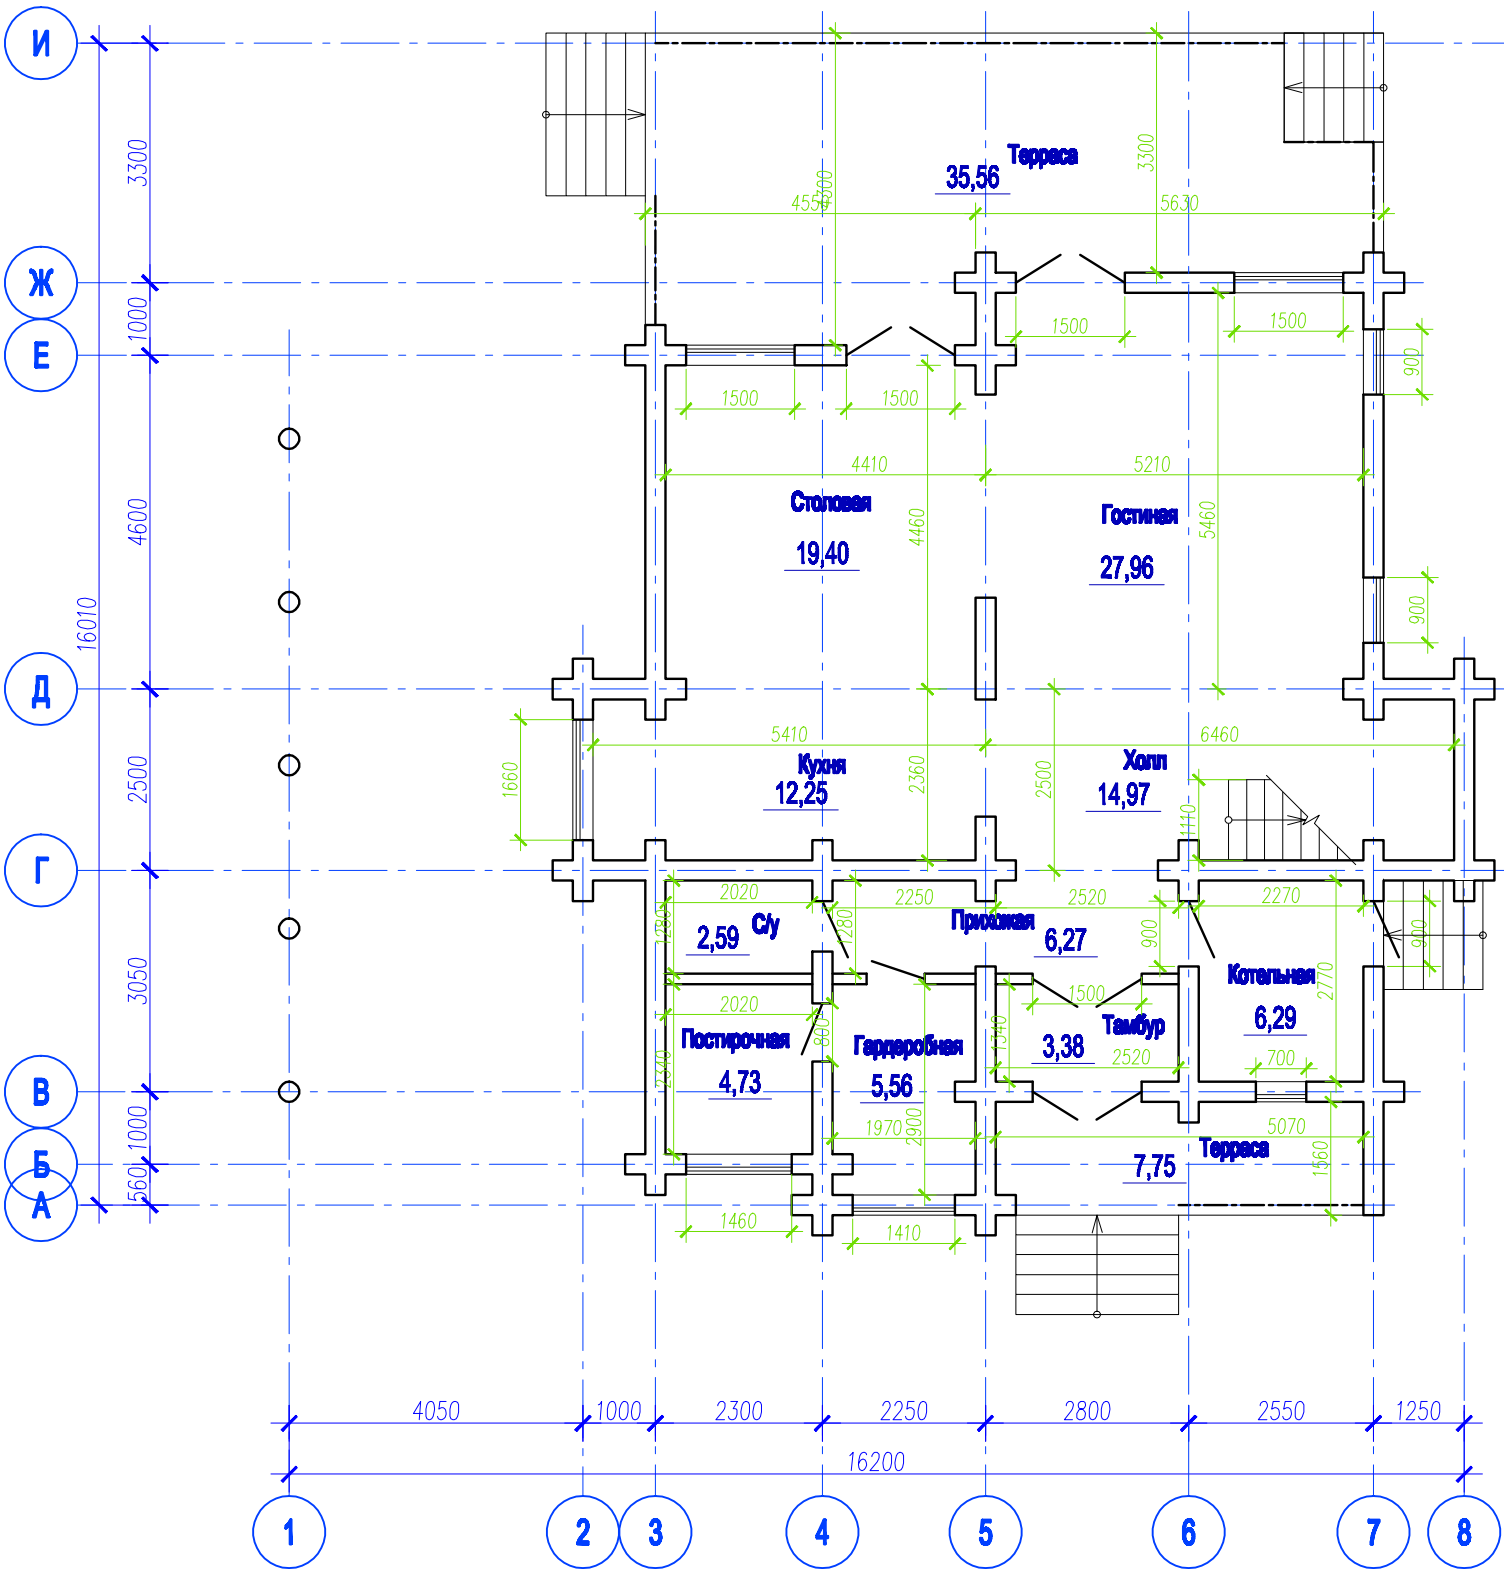

План второго этажа.

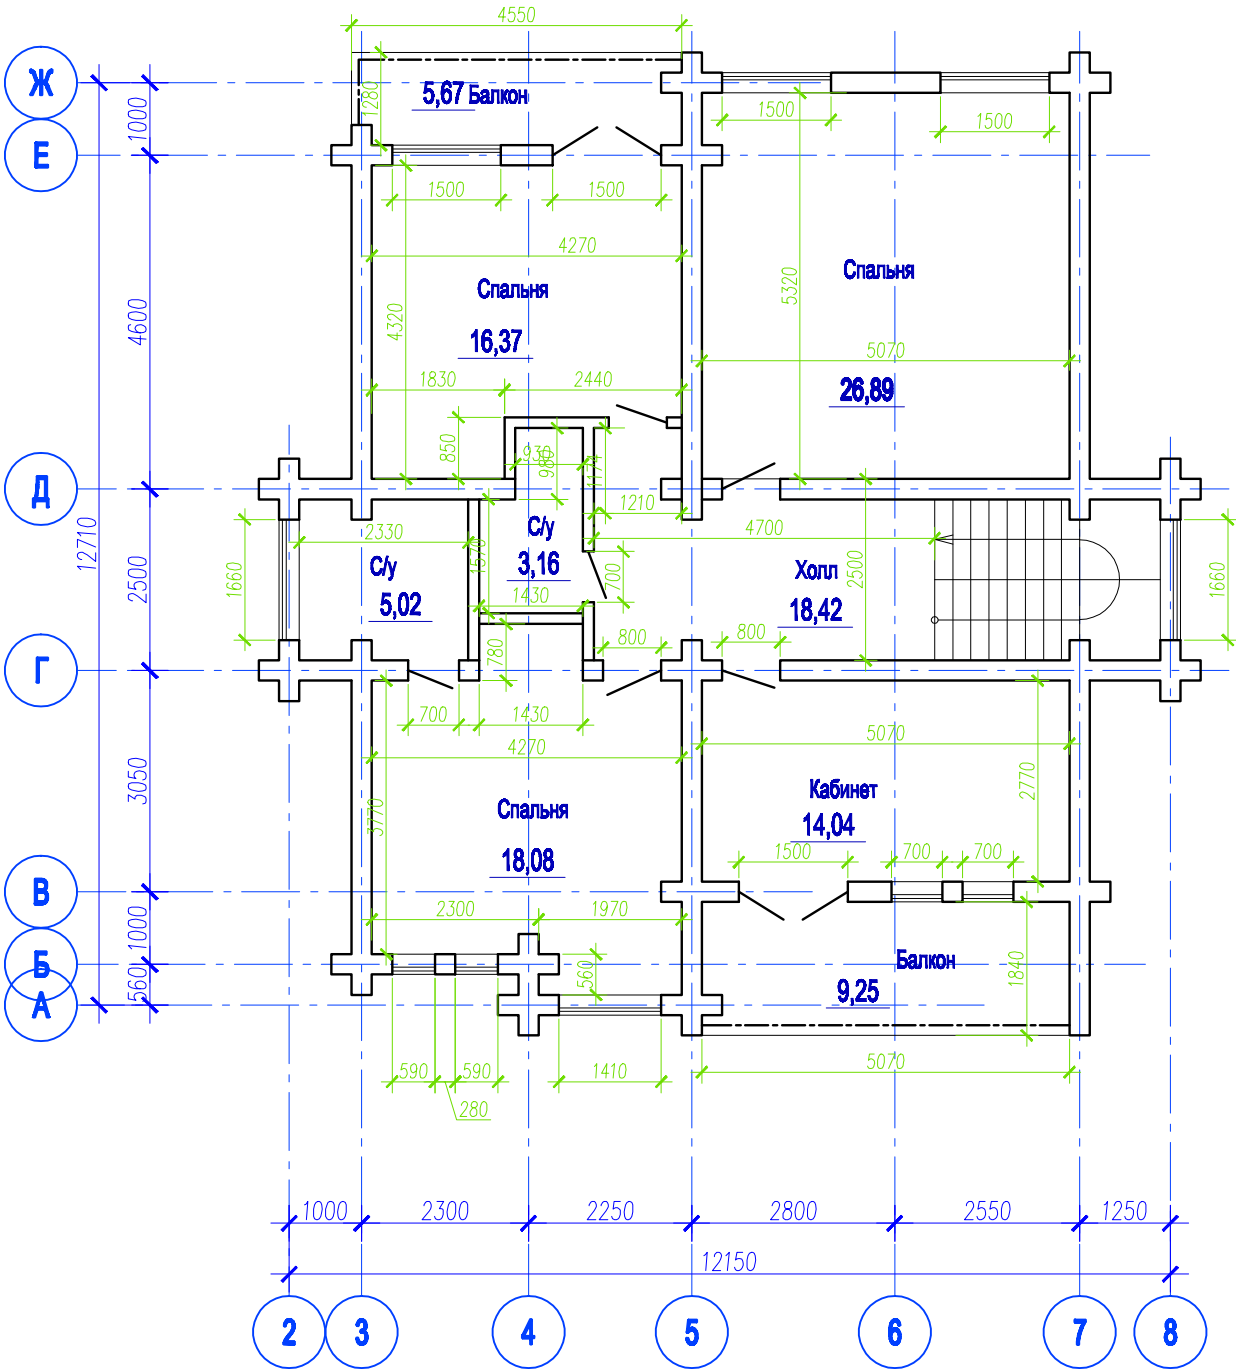

						Заказчик: Березин Евгений		
						Одноэтажный жилой дом с мансардным этажом из оцилиндрованного бревна Ø280мм.		
Изм.	Коп.	Лист	Нарок.	Подпись	Дата		Стадия	Лист
							П	-
Проверил	Солнцева				04.12г.	План первого и второго этажей.	ООО "Деревянное домостроение" г. Тверь	
Разработал	Оперчук				04.12г.			