


План 1 этажа

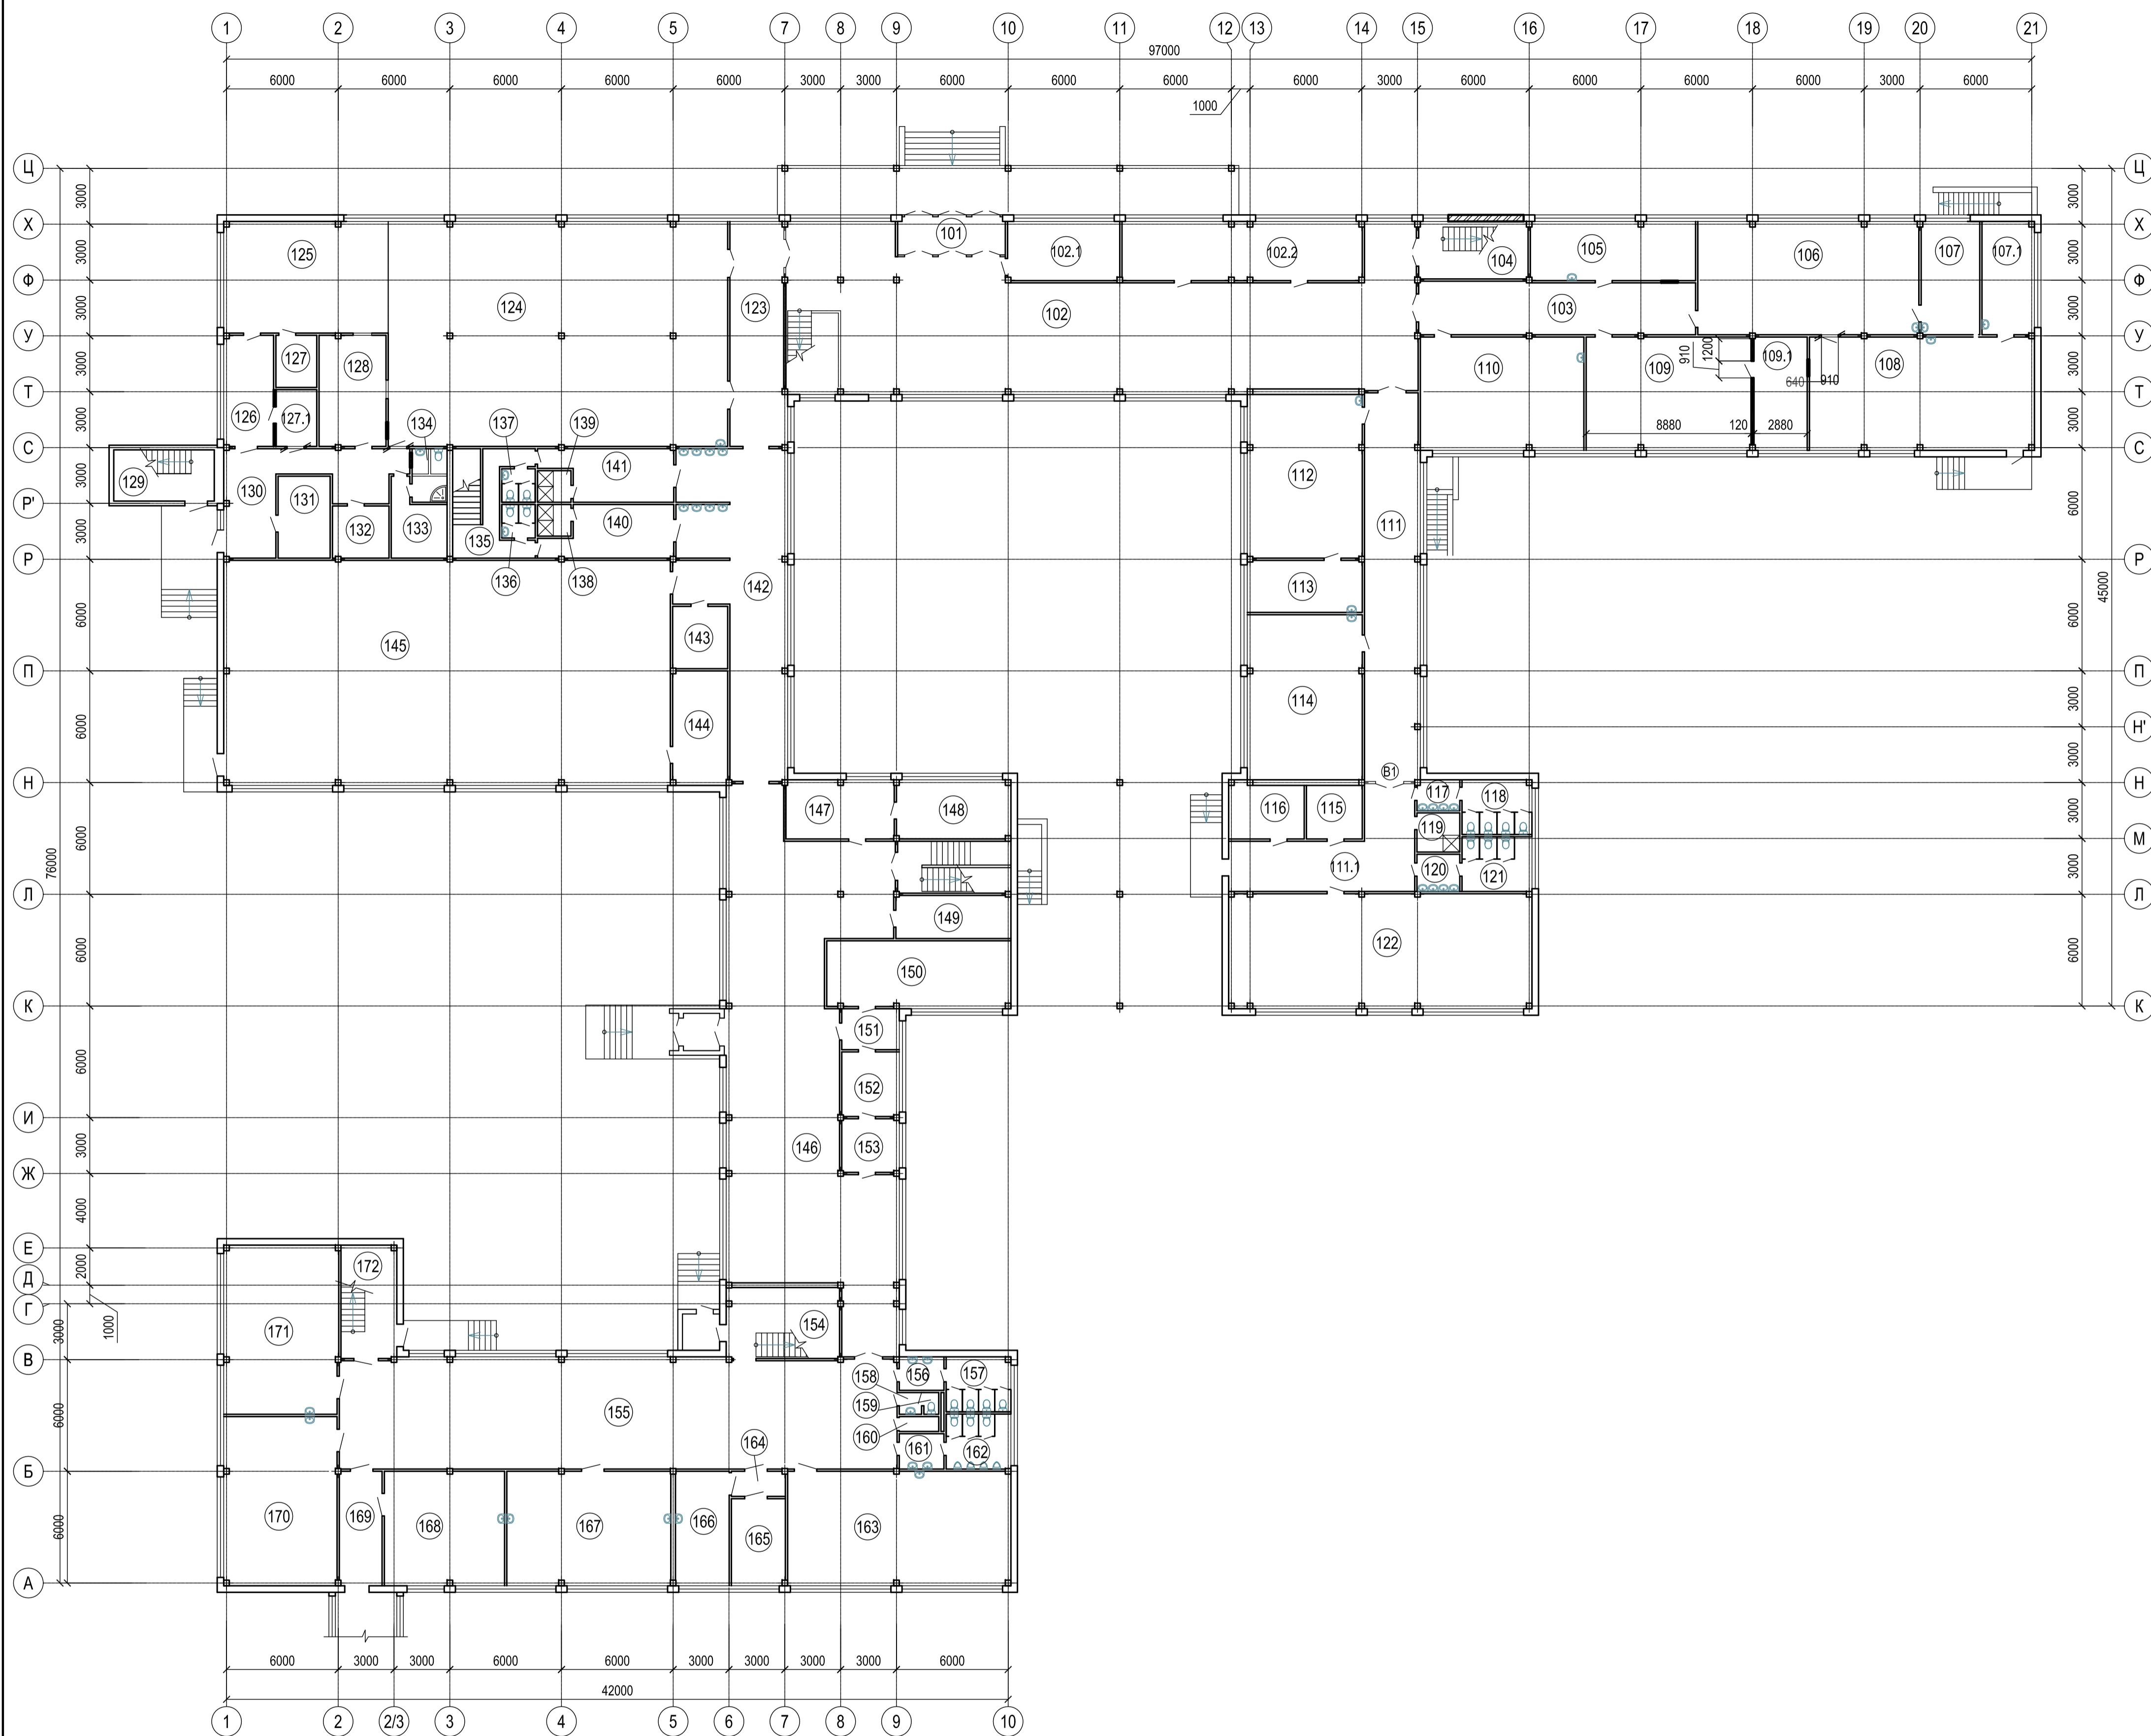

Экспликация помещений			Экспликация помещений		
Номер поме- щения	Наименование	Площадь м²	Номер поме- щения	Наименование	Площадь м²
136	Сан.узел мужской		101	Тамбур	
137	Сан.узел женский		102	Холл	
138	Душевая мужская		102.1	Гардероб	
139	Душевая женская		102.2	Гардероб	
140	Раздевалка мужская		103	Коридор	
141	Раздевалка женская		104	Лестничная клетка	
142	Коридор		105	Кабинет иностранного языка	
143	Складское помещение организации "Дрозд"		106	Кабинет технологии для девочек	
144	Инвентарная		107	Лаборантская кабинета технологии для девочек	
145	Гимнастический зал		107.1	Лаборантская кабинета технологии для мальчиков	
146	Коридор		108	Кабинет технологии для мальчиков	
147	Помещение охраны		109	Библиотека	
148	Кабинет директора организации "Дрозд"		109.1	Книгохранилище	
149	Электрощитовая		110	Кабинет музыки	
150	Депутатская		111	Коридор	
151	Приемная		111.1	Коридор	
152	Методический кабинет		112	Кабинет мониторинга здоровья	
153	Кабинет заместителя директора по административно-хозяйственной части		113	Лаборантская кабинета мониторинга здоровья	
154	Лестничная клетка		114	Кабинет истории	
155	Коридор		115	Архив	
156	Умывальная		116	Раздевалка	
157	Туалет		117	Умывальная	
158	Умывальная		118	Туалет	
159	Туалет		119	Подсобное помещение	
160	Кладовая		120	Умывальная	
161	Умывальная		121	Туалет	
162	Туалет		122	Зал хореографии	
163	Кабинет начальных классов		123	Коридор	
164	Тамбур		124	Обеденный зал	
165	Прививочная		125	Кухня	
166	Медицинский кабинет		126	Доготовочная	
167	Кабинет начальных классов		127	Моечная кухонной посуды	
168	Кабинет стоматолога		127.1	Мясной цех	
169	Коридор		128	Моечная столовой посуды	
170	Кабинет начальных классов		129	Лестничная клетка	
171	Кабинет начальных классов		130	Загрузочная	
172	Лестничная клетка		131	Кладовая сухих продуктов	
			132	Холодильная камера	
			133	Гардеробная	
			134	Сан.узел	
			135	Коридор	

1 Общие указания смотри лист 1.  
2 Данный лист смотреть совместно с листами


Условные обозначения:

- существующие стены и перегородки
- демонтируемые перегородки
- вновь возводимые перегородки из ГКЛ
- пробиваемый проем
- закладываемый проем

Изм.	Кол.уч.	Лист	Лист	Лист	Лист	Лист	Лист	Лист
Разработ.	Милешина О.Б.							
Проверил	Родякина							
Н.контр.	Милешина С.Н.							
План 1 этажа								

№  
Экз. инв.  
Дата  
Подпись и дата  
Имп.

План 2 этажа

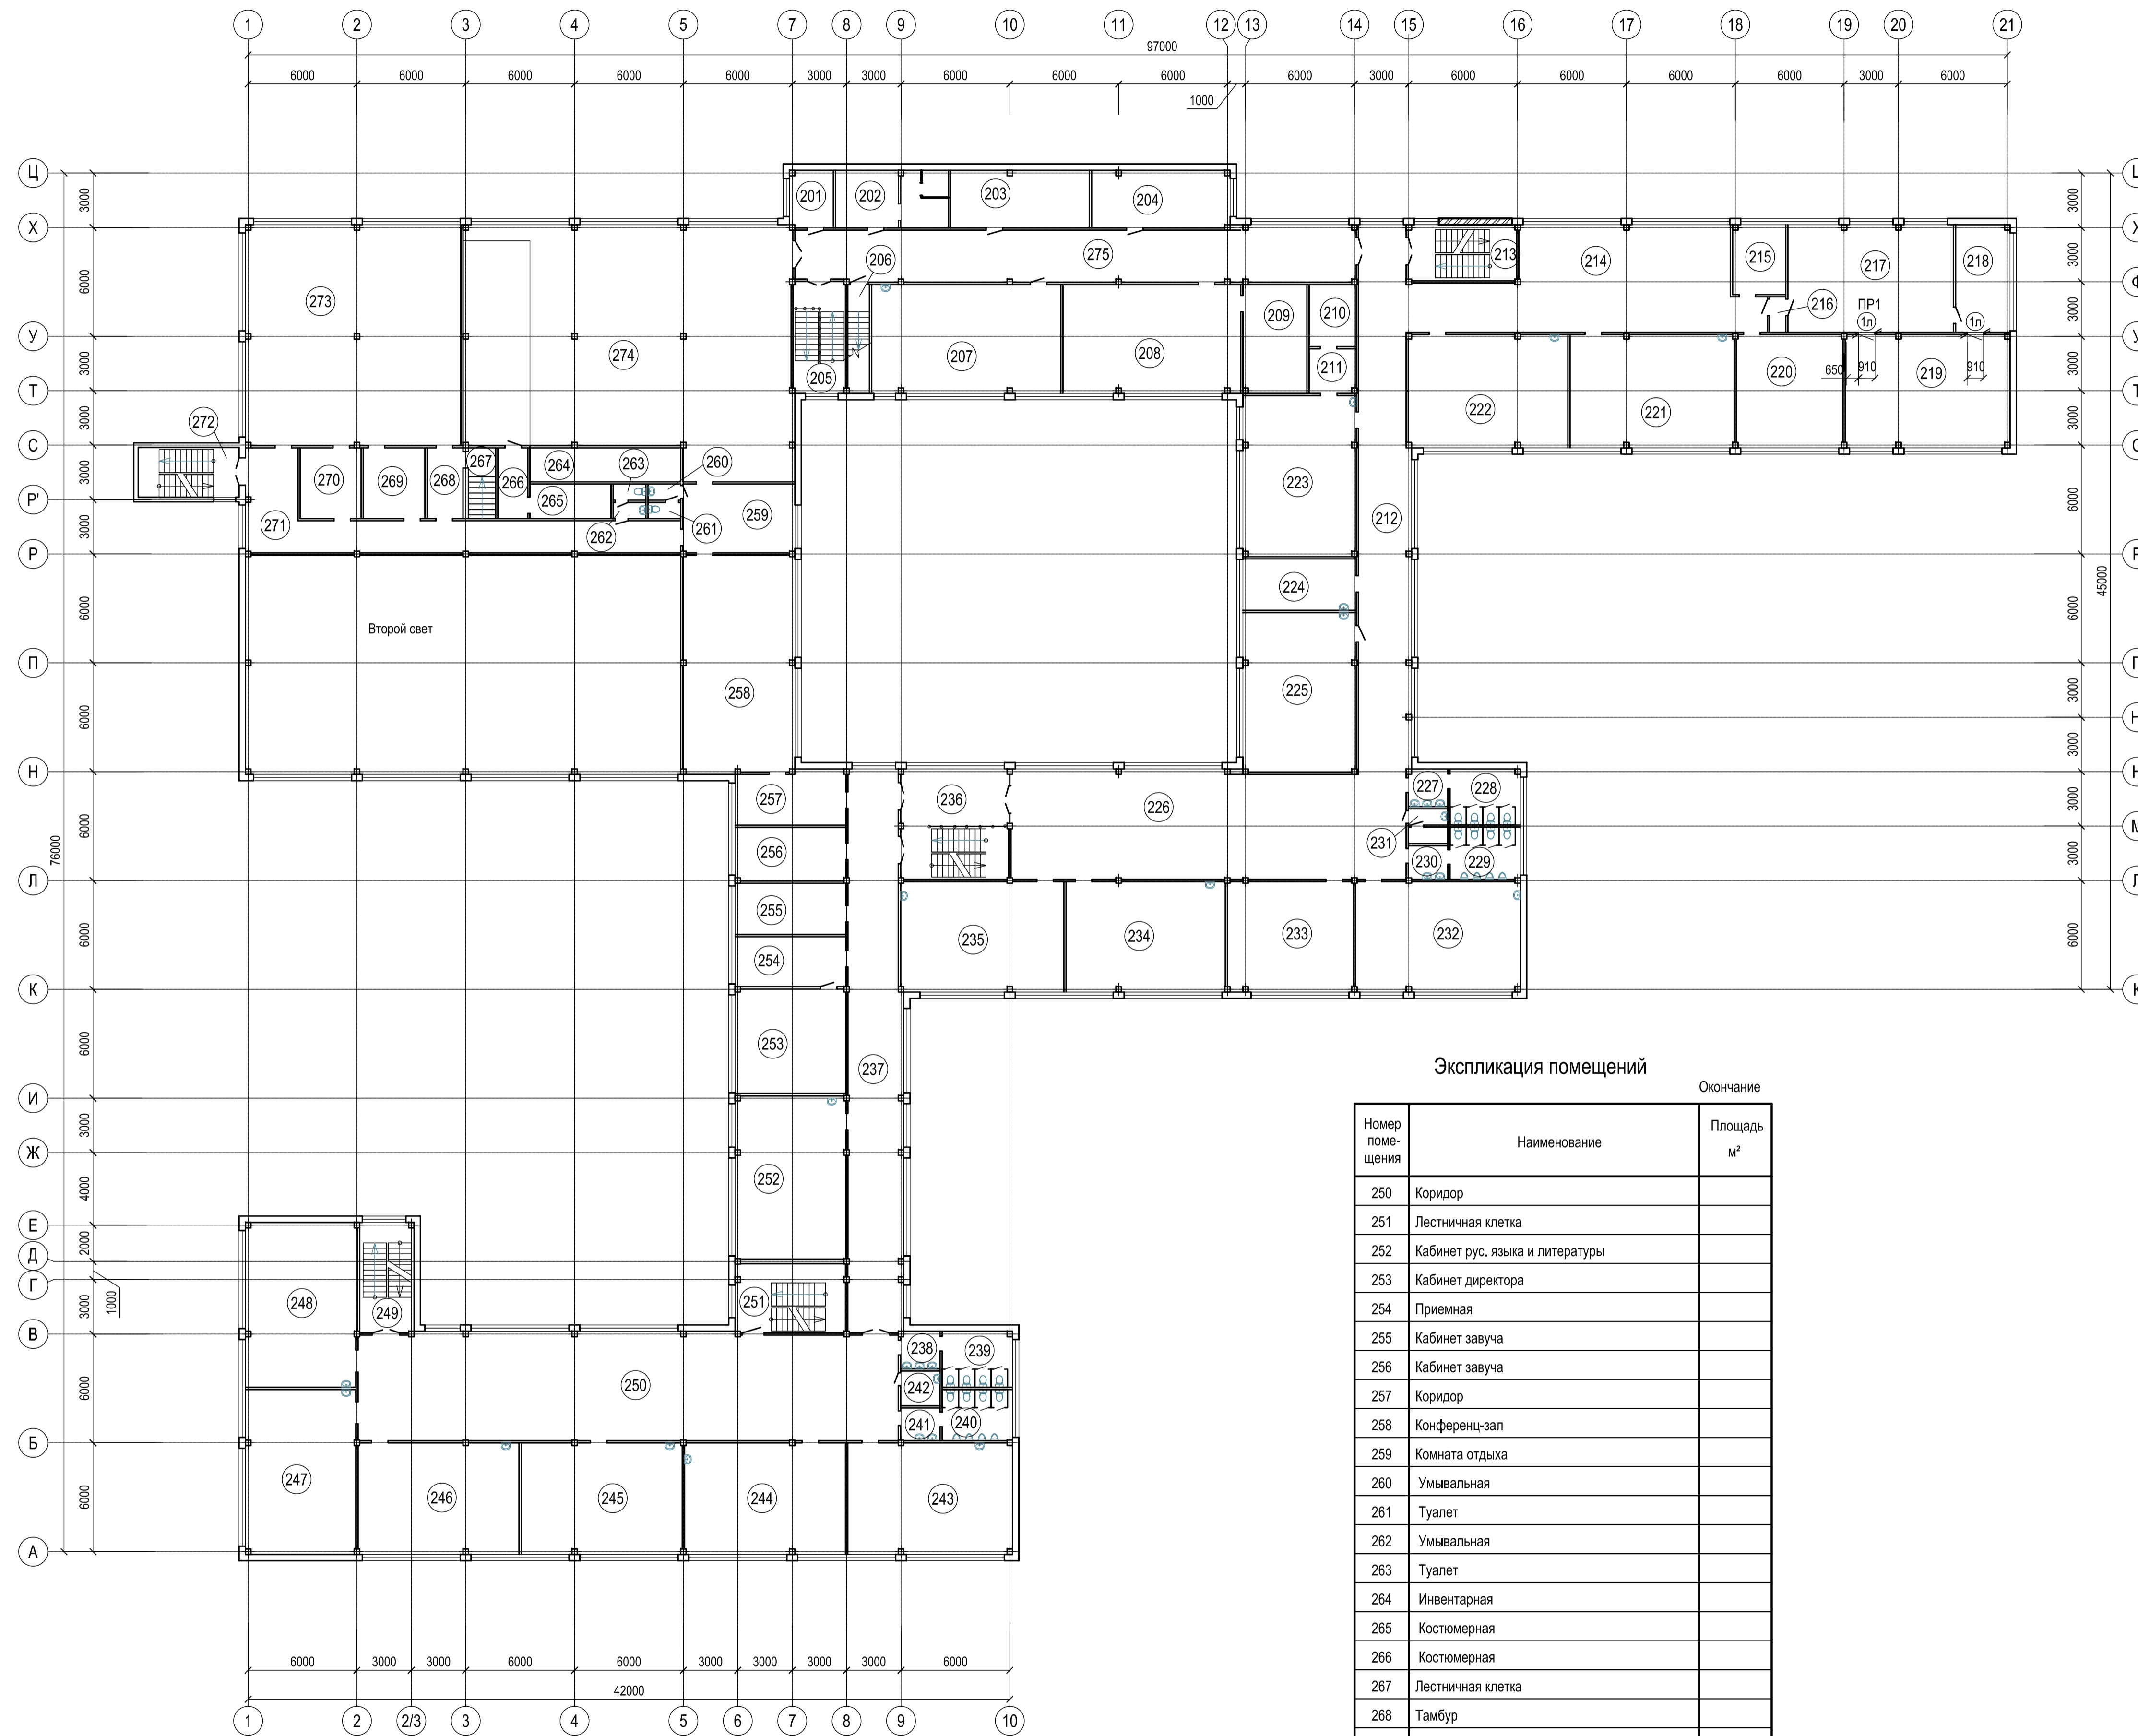

Экспликация помещений

Начало

Номер помещения	Наименование	Площадь м²
201	Кабинет завуча	
202	Информационный центр (радиорубка)	
203	Склад	
204	Кабинет иностранного языка	
205	Лестничная клетка	
206	Лестничная клетка	
207	Кабинет истории	
208	Кабинет экологии	
209	Лаборантская кабинета экологии	
210	Подсобное помещение	
211	Подсобное помещение	
212	Коридор	
213	Лестничная клетка	
214	Коридор	
215	Кабинет социального педагога	
216	Тамбур	
217	Кабинет информатики	
218	Лаборантская кабинета информатики	
219	Кабинет информатики	
220	Релакс-комната для работы с детьми	
221	Кабинет рус. языка и литературы	
222	Кабинет рус. языка и литературы	
223	Кабинет ОБЖ	
224	Бухгалтерия	
225	Кабинет рус. языка и литературы	
226	Коридор	
227	Умывальная	
228	Туалет	
229	Туалет	
230	Умывальная	
231	Комната уборочного инвентаря	
232	Кабинет боевой славы	
233	Кабинет иностранного языка	
234	Кабинет рус. языка и литературы	
235	Кабинет рус. языка и литературы	
236	Лестничная клетка	
237	Коридор	
238	Умывальная	
239	Туалет	
240	Туалет	
241	Умывальная	
242	Комната уборочного инвентаря	
243	Кабинет начальных классов	
244	Кабинет начальных классов	
245	Кабинет начальных классов	
246	Кабинет начальных классов	
247	Кабинет начальных классов	
248	Кабинет начальных классов	
249	Лестничная клетка	

Экспликация помещений

Окончание


Номер помещения	Наименование	Площадь м²
250	Коридор	
251	Лестничная клетка	
252	Кабинет рус. языка и литературы	
253	Кабинет директора	
254	Приемная	
255	Кабинет завуча	
256	Кабинет завуча	
257	Коридор	
258	Конференц-зал	
259	Комната отдыха	
260	Умывальная	
261	Туалет	
262	Умывальная	
263	Туалет	
264	Инвентарная	
265	Костюмерная	
266	Костюмерная	
267	Лестничная клетка	
268	Тамбур	
269	Инвентарная	
270	Инвентарная	
271	Коридор	
272	Лестничная клетка	
273	Спортивный зал	
274	Актный зал	
275	Коридор	

Условные обозначения:

- существующие стены и перегородки
- демонтируемые перегородки
- вновь возводимая перегородка
- пробиваемый проем
- закладываемый проем

Изм.	Кол.уч.	Лист	Ндэк.	Подпись	Дата	Стадия	Лист	Листов
Разработ.								
Проверил								
Н. контр.								
План 2 этажа								

План 3 этажа

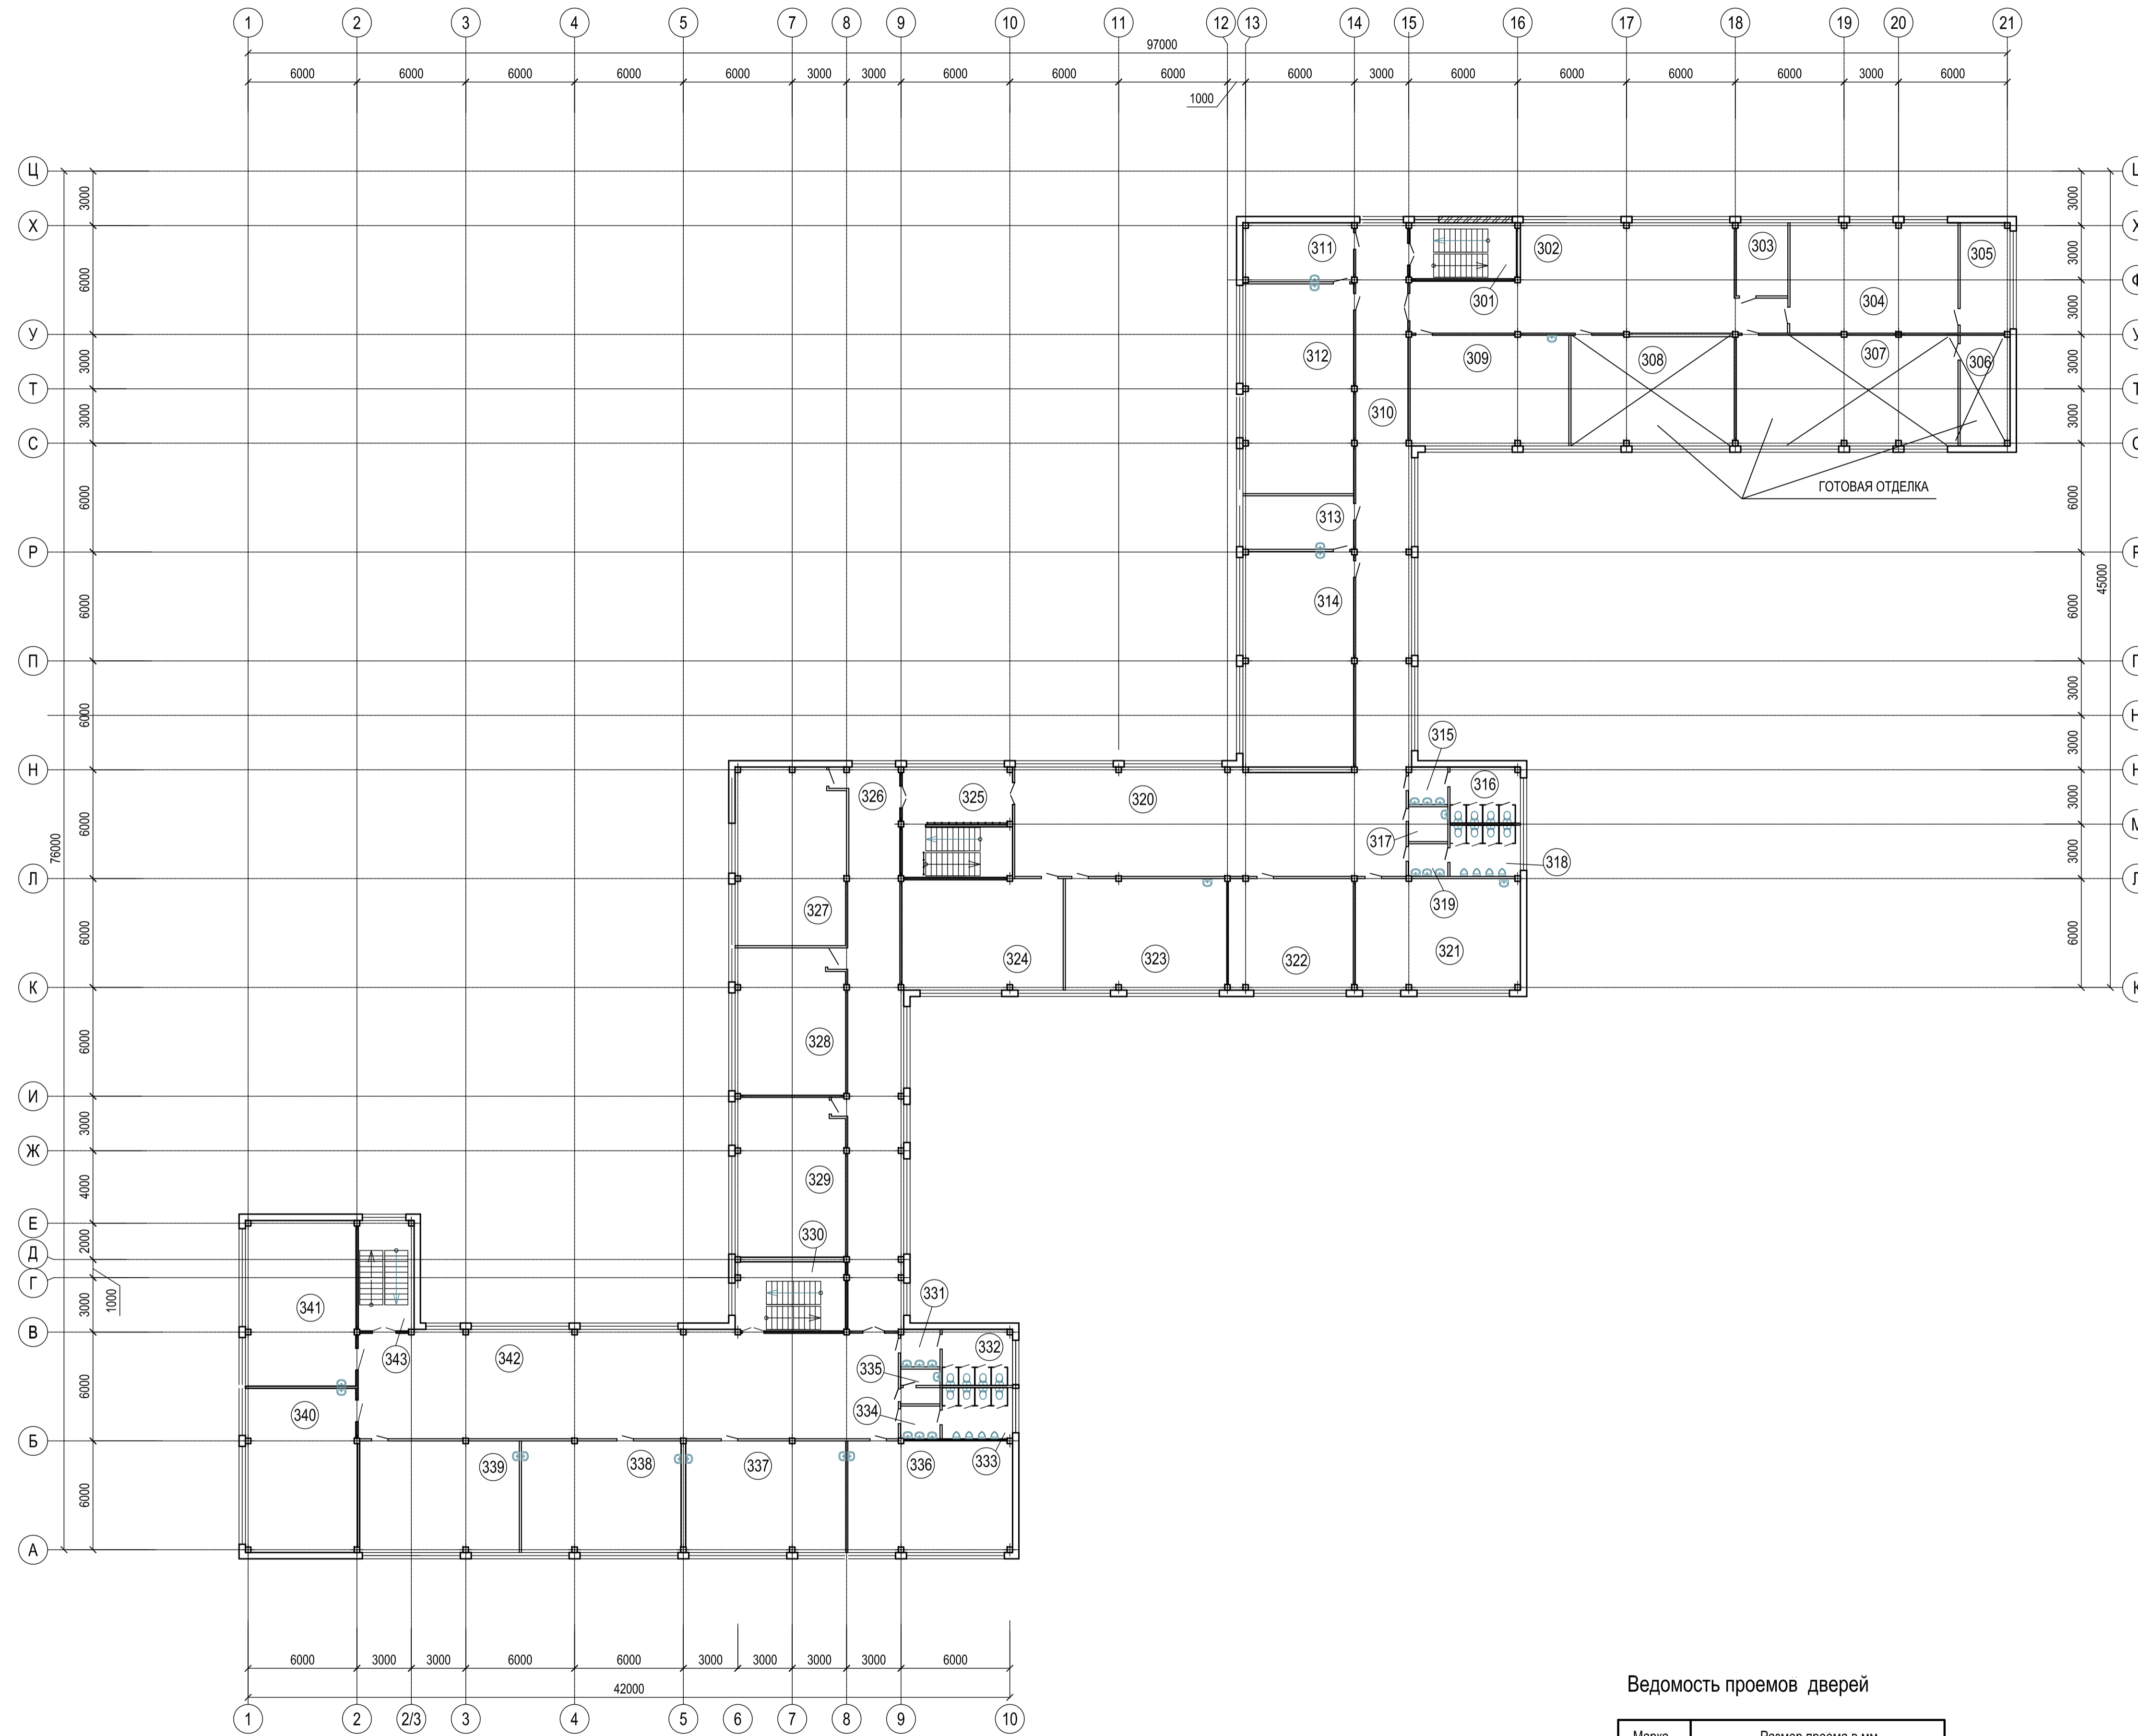

Экспликация помещений

Номер помещения	Наименование	Площадь м²
301	Лестничная клетка	
302	Коридор	
303	Кабинет специалиста	
304	Кабинет географии	
305	Лаборантская	
306	Лаборантская	
307	Кабинет физики	
308	Кабинет математики	
309	Кабинет математики	
310	Коридор	
311	Лаборантская	
312	Кабинет биологии	
313	Лаборантская	
314	Кабинет химии	
315	Умывальная	
316	Туалет	
317	Комната уборочного инвентаря	
318	Туалет	
319	Умывальная	
320	Коридор	
321	Кабинет математики	
322	Кабинет иностранных языков	
323	Кабинет математики	
324	Кабинет физики	
325	Лестничная клетка	
326	Коридор	
327	Кабинет иностранных языков	
328	Кабинет иностранных языков	
329	Кабинет иностранных языков	
330	Лестничная клетка	
331	Умывальная	
332	Туалет	
333	Туалет	
334	Умывальная	
335	Комната уборочного инвентаря	
336	Кабинет начальных классов	
337	Кабинет начальных классов	
338	Кабинет начальных классов	
339	Кабинет начальных классов	
340	Кабинет начальных классов	
341	Кабинет начальных классов	
342	Коридор	
343	Лестничная клетка	

Ведомость проемов дверей

Марка, поз.	Размер проема в мм b/h
	910×2070

1 Общие указания смотри лист 1.  
2 Данный лист смотреть совместно с листами .

Изм.	Кол.уч.	Лист	Лист	Лист	Лист	Лист	Лист	Лист
Разработ.	Милешина О.Б.							
Проверил	Родякина							
Н. контр.	Милешина С.Н.							
План 3 этажа								

№  
Дата  
Имя  
Подпись и дата