


ПЛАН НА ОТМ. -2.800

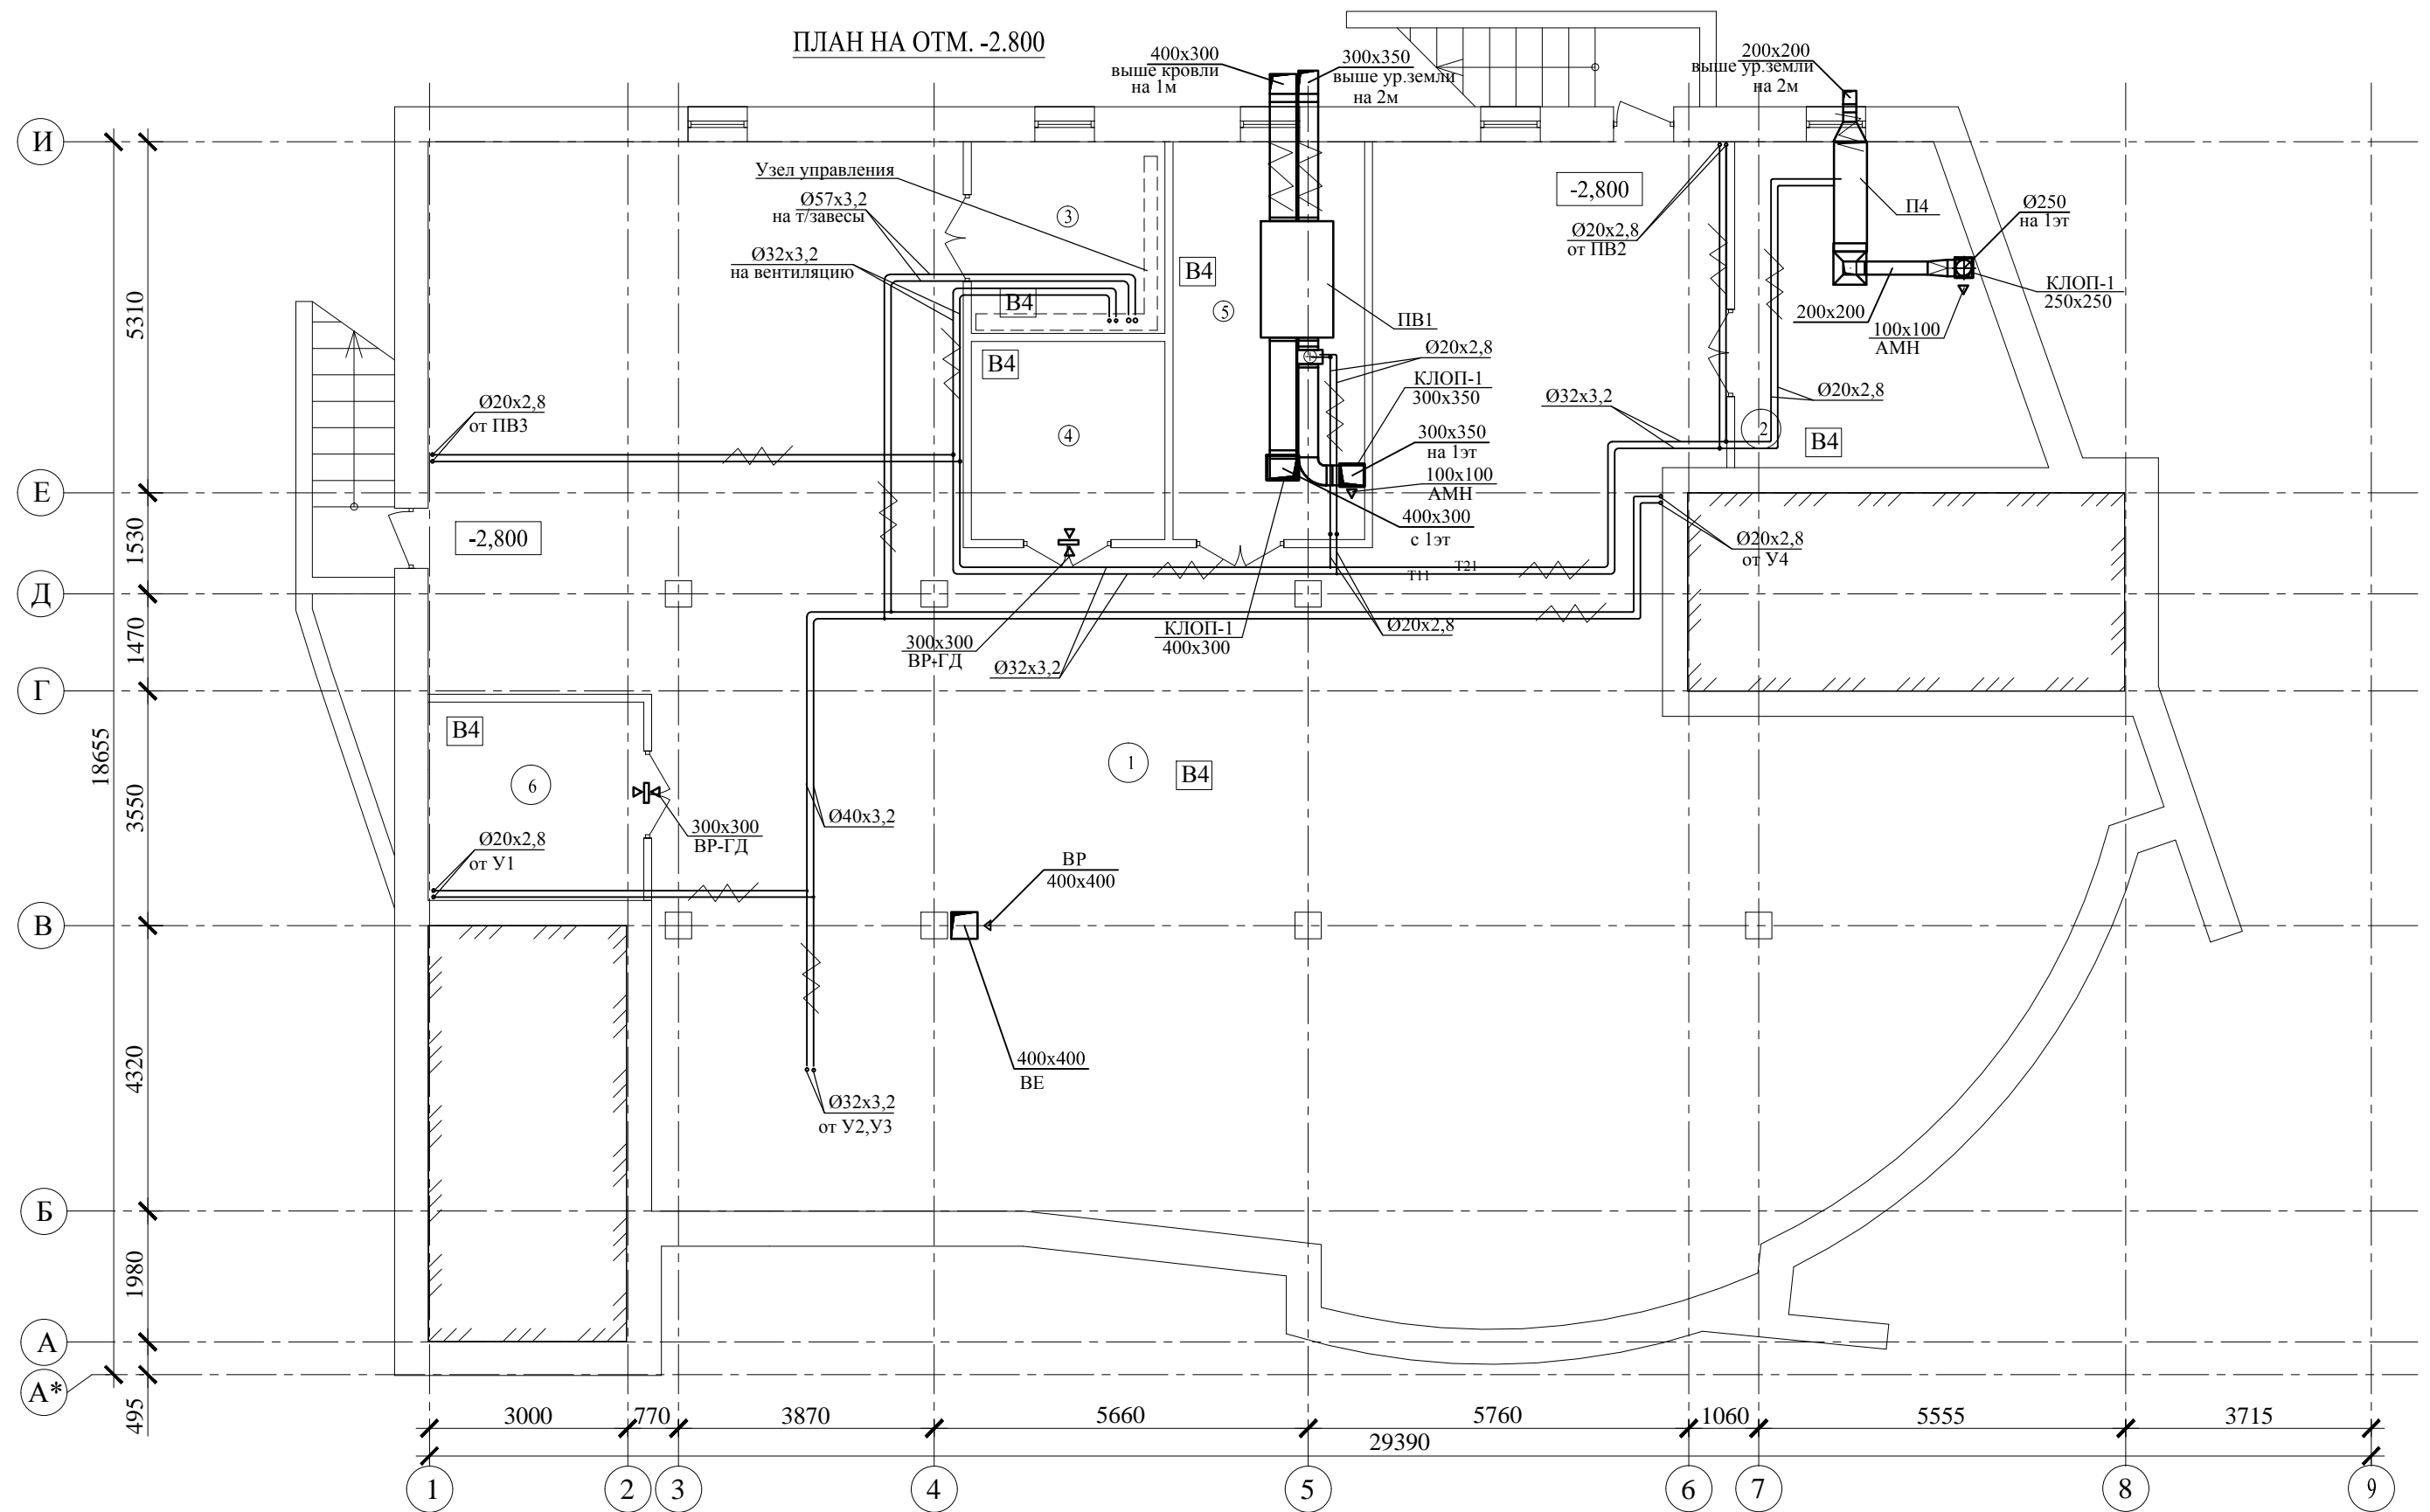

		Согласовано:	
Инв. N подл.	Подпись и дата	Взамен инв. N	

						02-п/2012-ОВ				
						Здание детского кафе с магазином по ул. Академика Королева севернее дома 3 в Октябрьском районе г. Уфа				
Изм.	Кол.уч.	Лист	Ндокумента	Подп.	Дата.					
								Стадия	Лист	Листов
ГИП		Воробьев			03.12.			РП	7	
Проверил	Будник			03.12.	Вентиляция План на отм.-2,800 М 1:100		ООО "Геометрия Пространства" г.Уфа			
Разработал	Мальшев			03.12.						
Н.контроль	Воробьев			03.12.						