


СОЛЛАСОВАНО.

Инв. N подл.	
Подпись и дата	
Взамен инв. N	

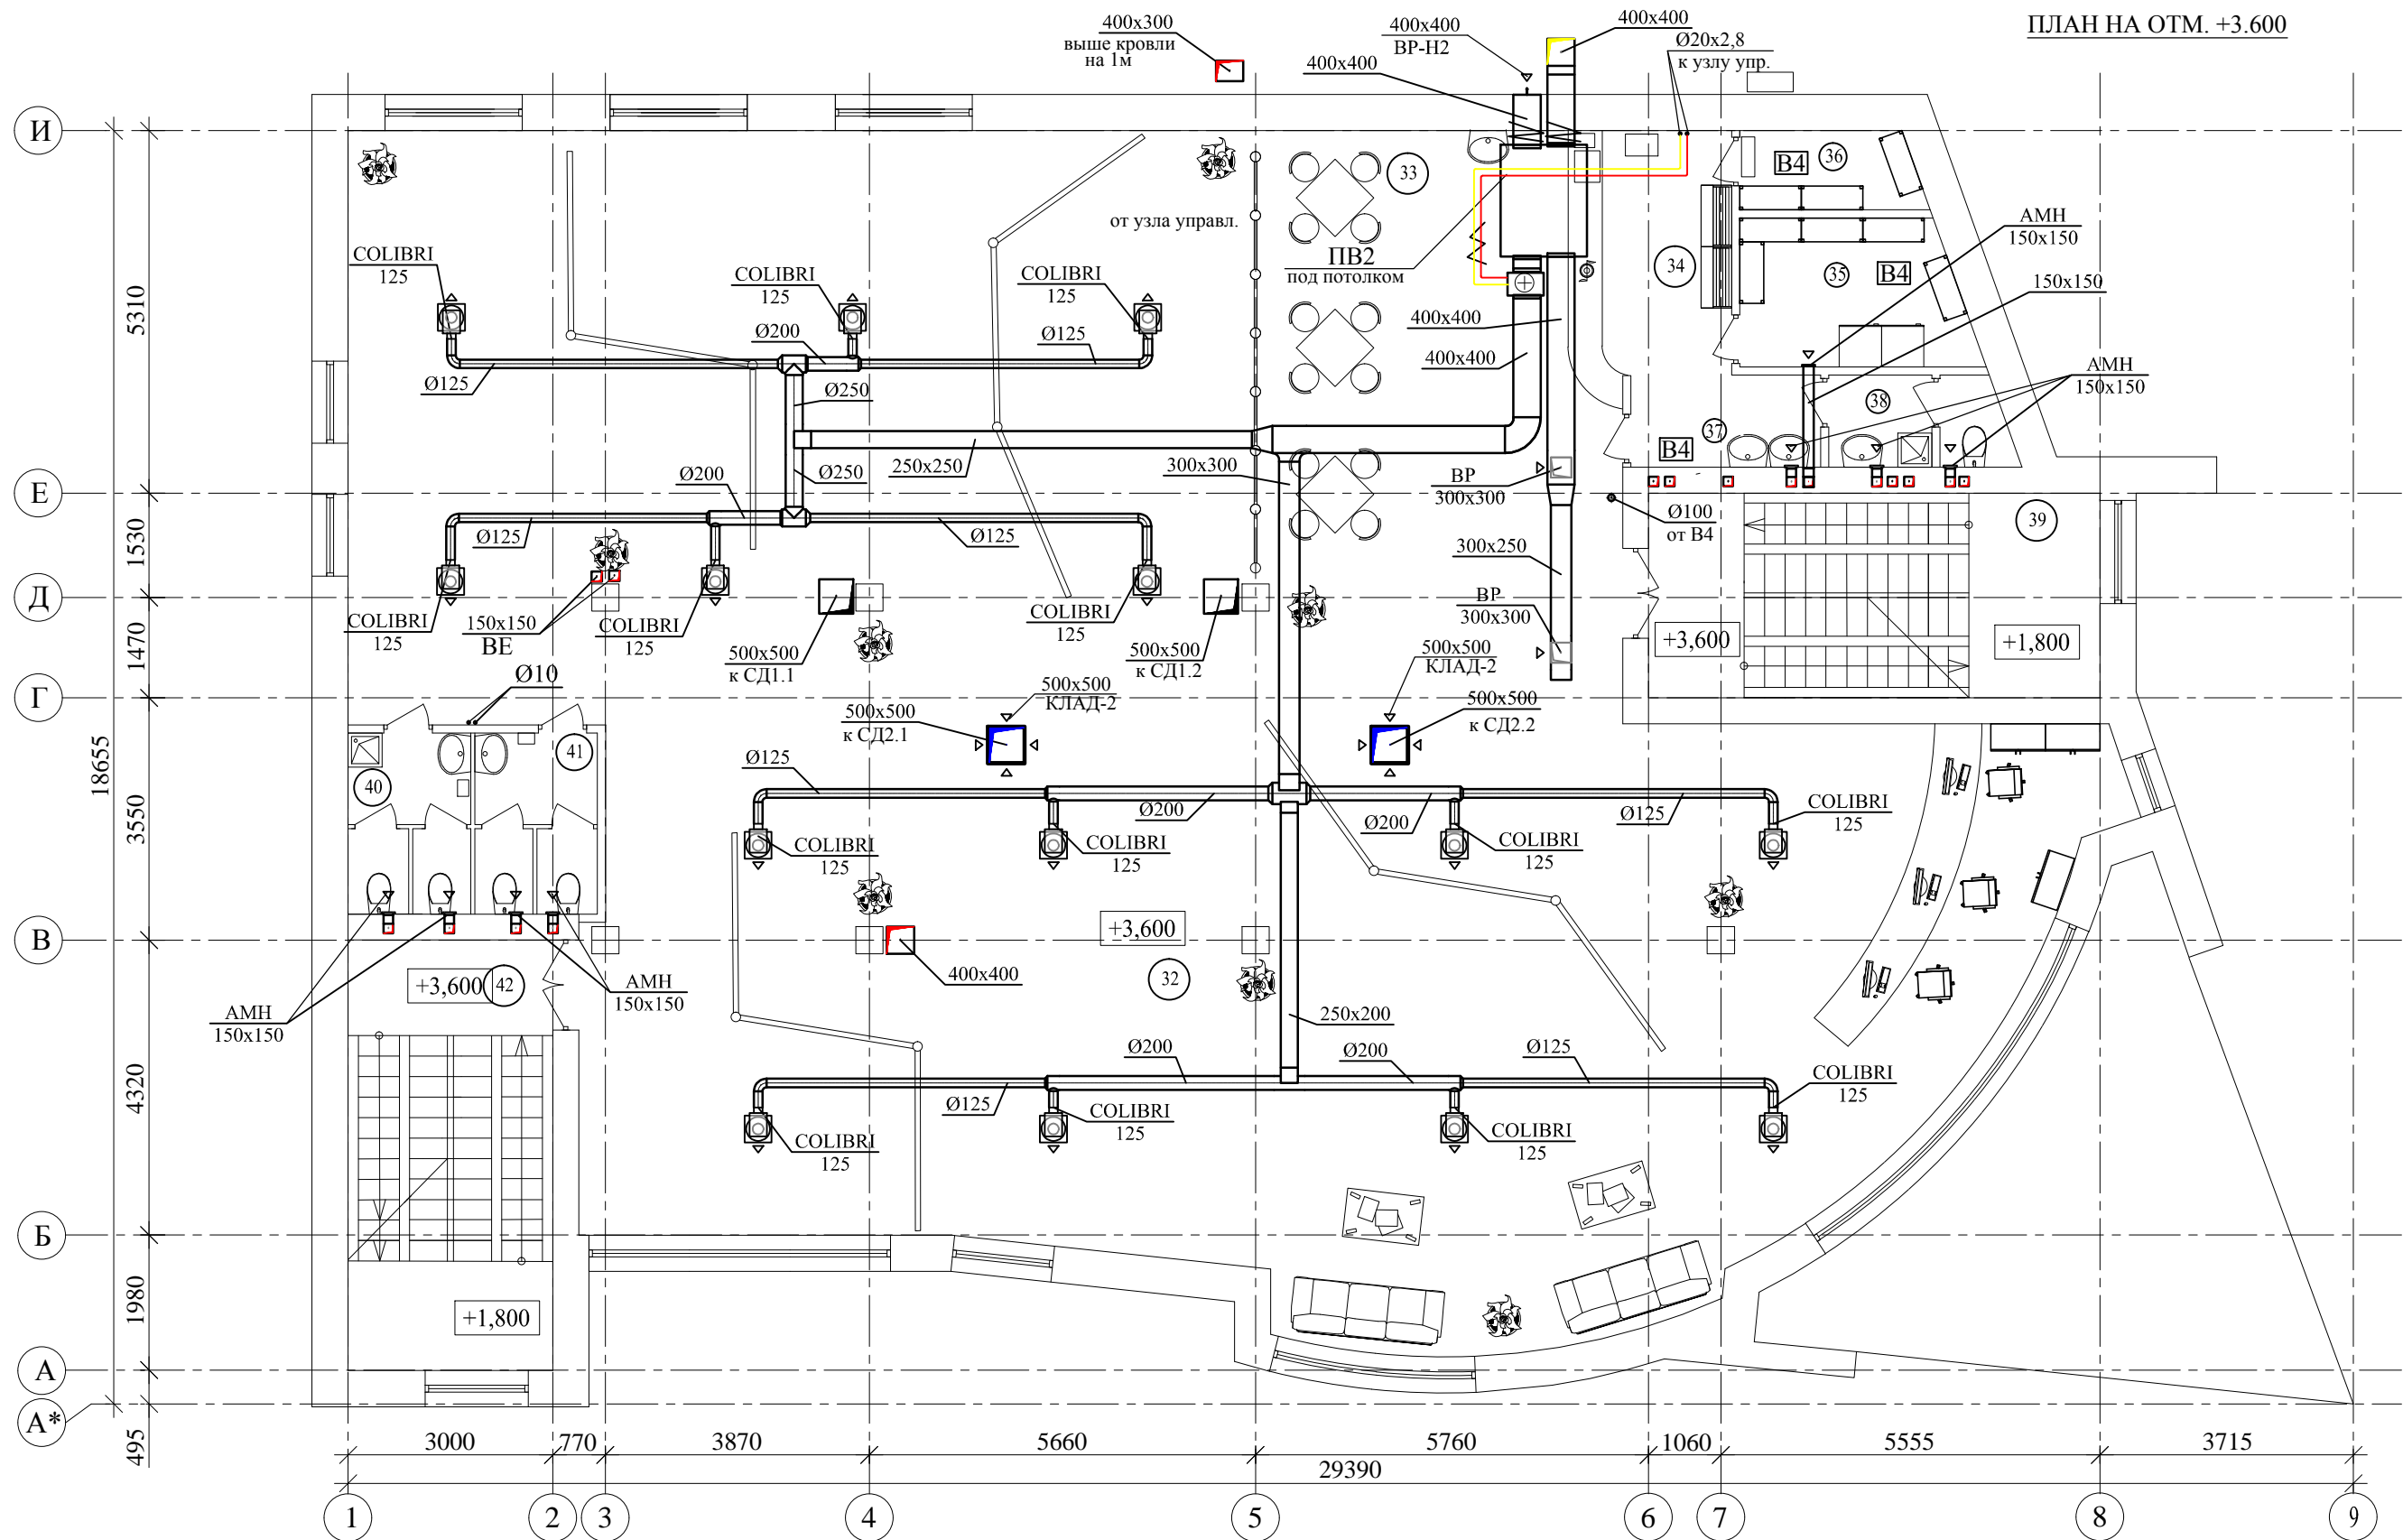

						02-п/2012-ОВ			
						Здание детского кафе с магазином по ул. Академика Королева севернее дома 3 в Октябрьском районе г. Уфа			
Изм.	Кол.уч.	Лист	Ндок.	Подп.	Дата.		Стадия	Лист	Листов
ГИП		Воробьев			03.12.		РП	9	
Проверил	Будник				03.12.	Вентиляция. План на отм.+3,600 М 1:100	ООО "Геометрия Пространства" г.Уфа		
Разработал	Малышев				03.12.				
Н.контроль	Воробьев				03.12.				