




План 1-го этажа

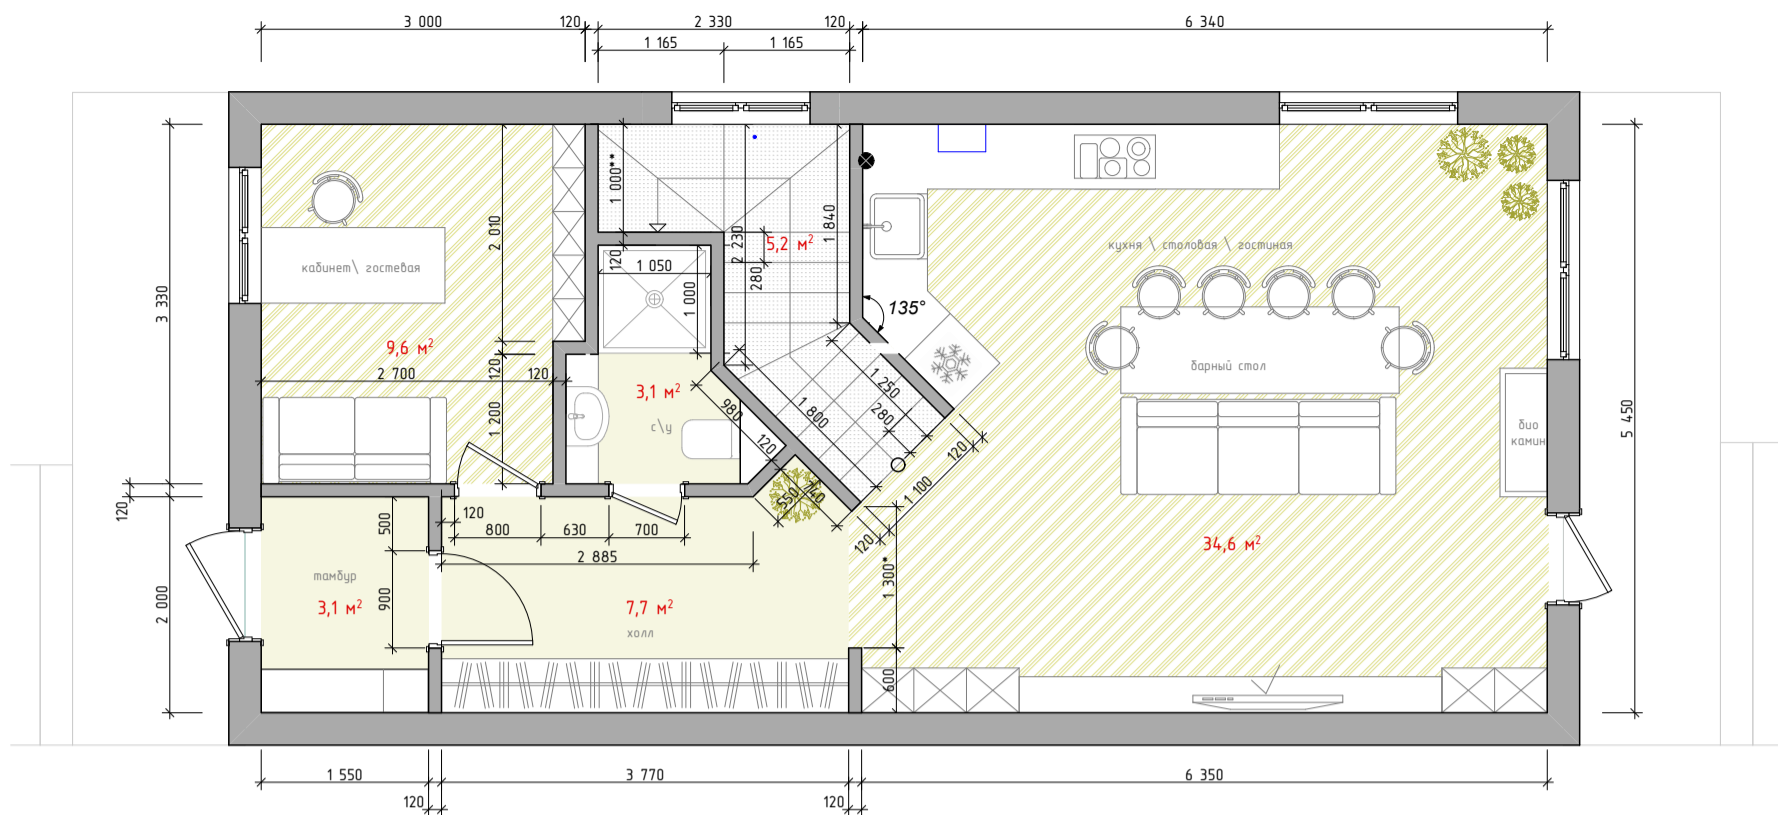

План 2-го этажа

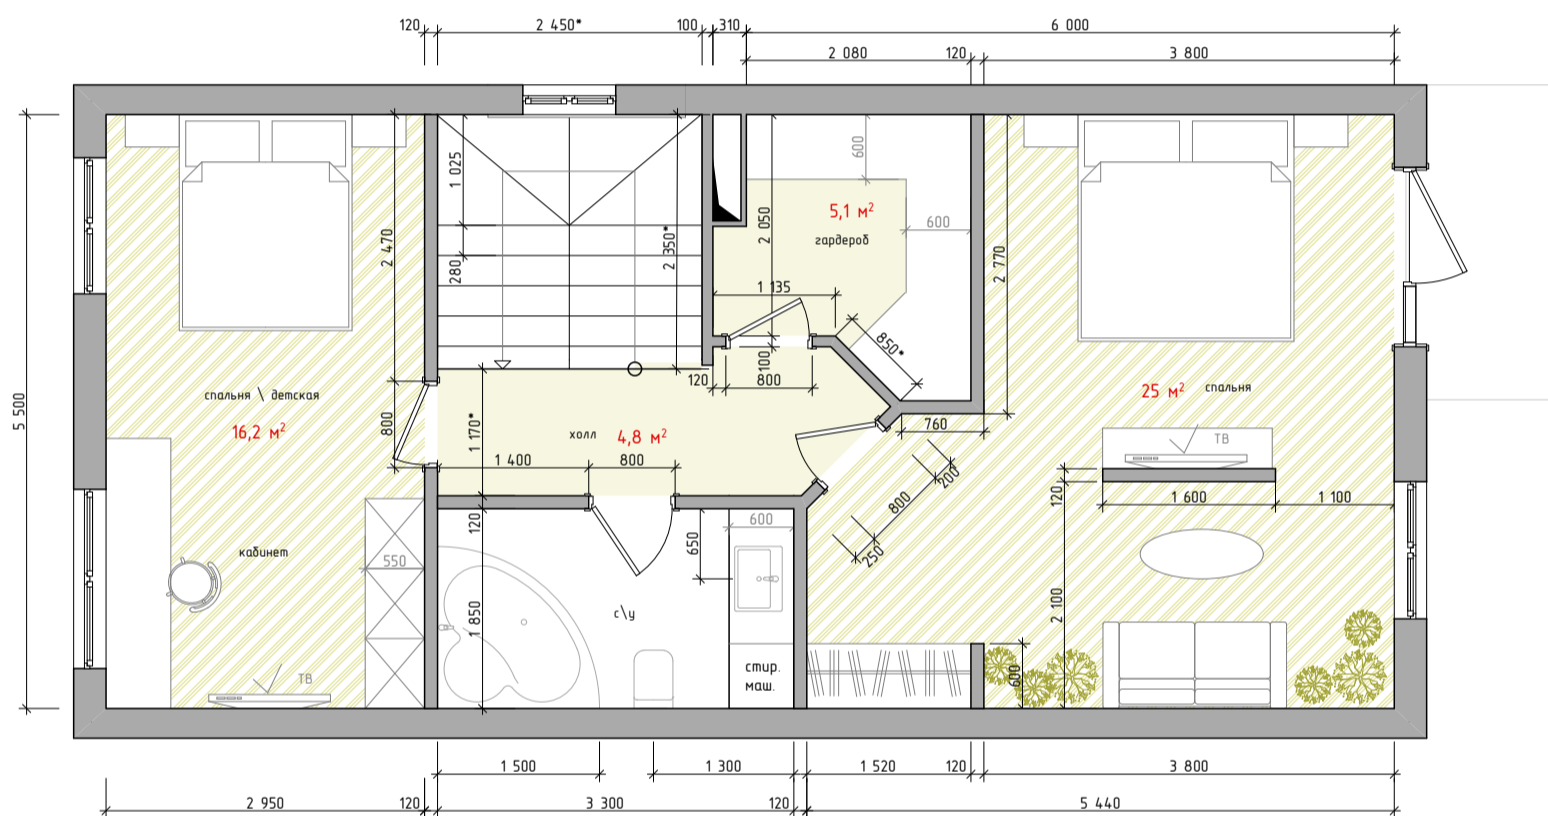

План 3-го этажа

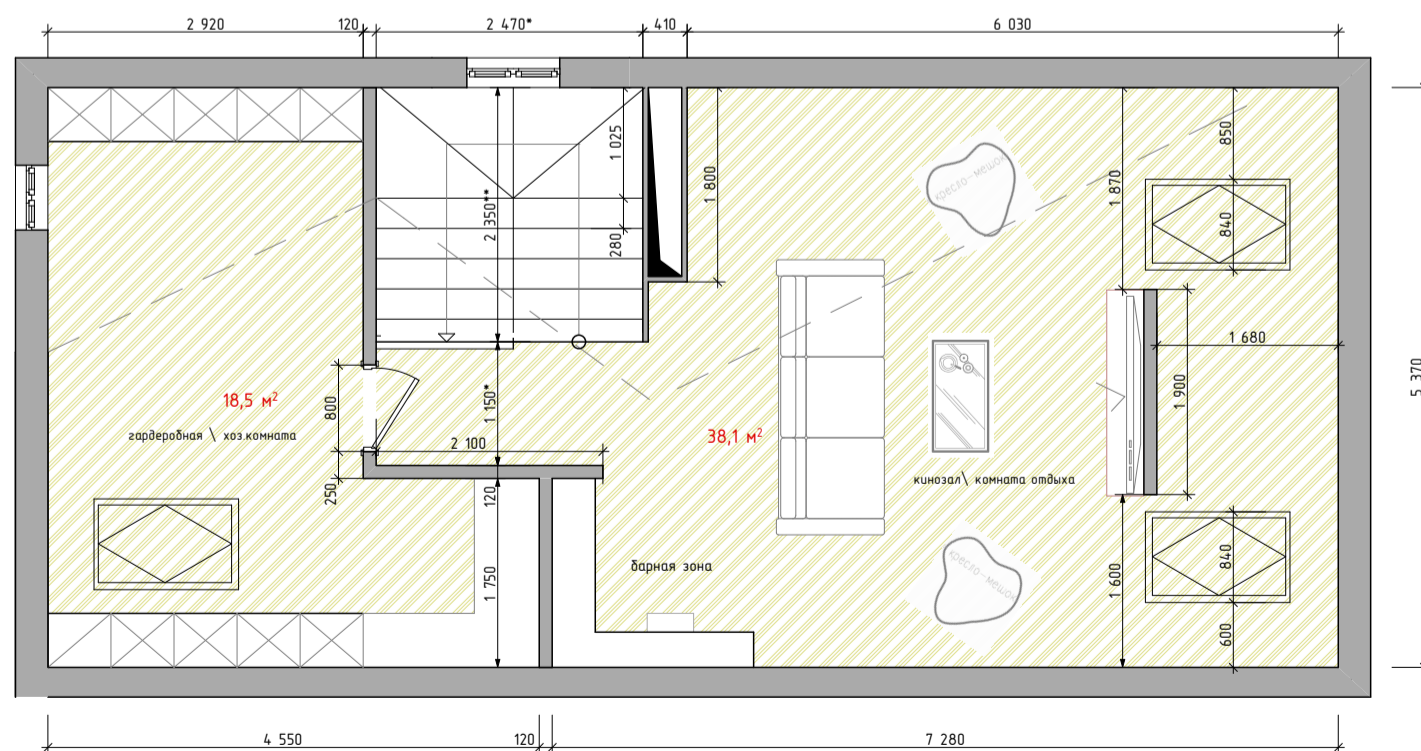

Примечание:
Размеры необходимо сверить по месту.
Возможны расхождения некоторых ±20-50мм

		Обмер, планировка таунхауса		формат А3	
АРХ	Биденко А.			Стадия	Лист
		Проектное предложение планировки этажей М 1:70		www.arch-master.ru	
				+7(916)180-17-15	