


Экспликация помещений 1-го этажа

№п/п	Наименование	Площадь, м кв	Кат.
01	Веранда	9,29	
02	Прихожая	5,69	
03	Холл	6,35	
04	Гостиная	20,24	
05	Кухня-столовая	13,52	
06	Спальня	14,16	
07	С/у	8,02	
08	Крыльцо	6,46	
		83,73 м <sup>2</sup>	

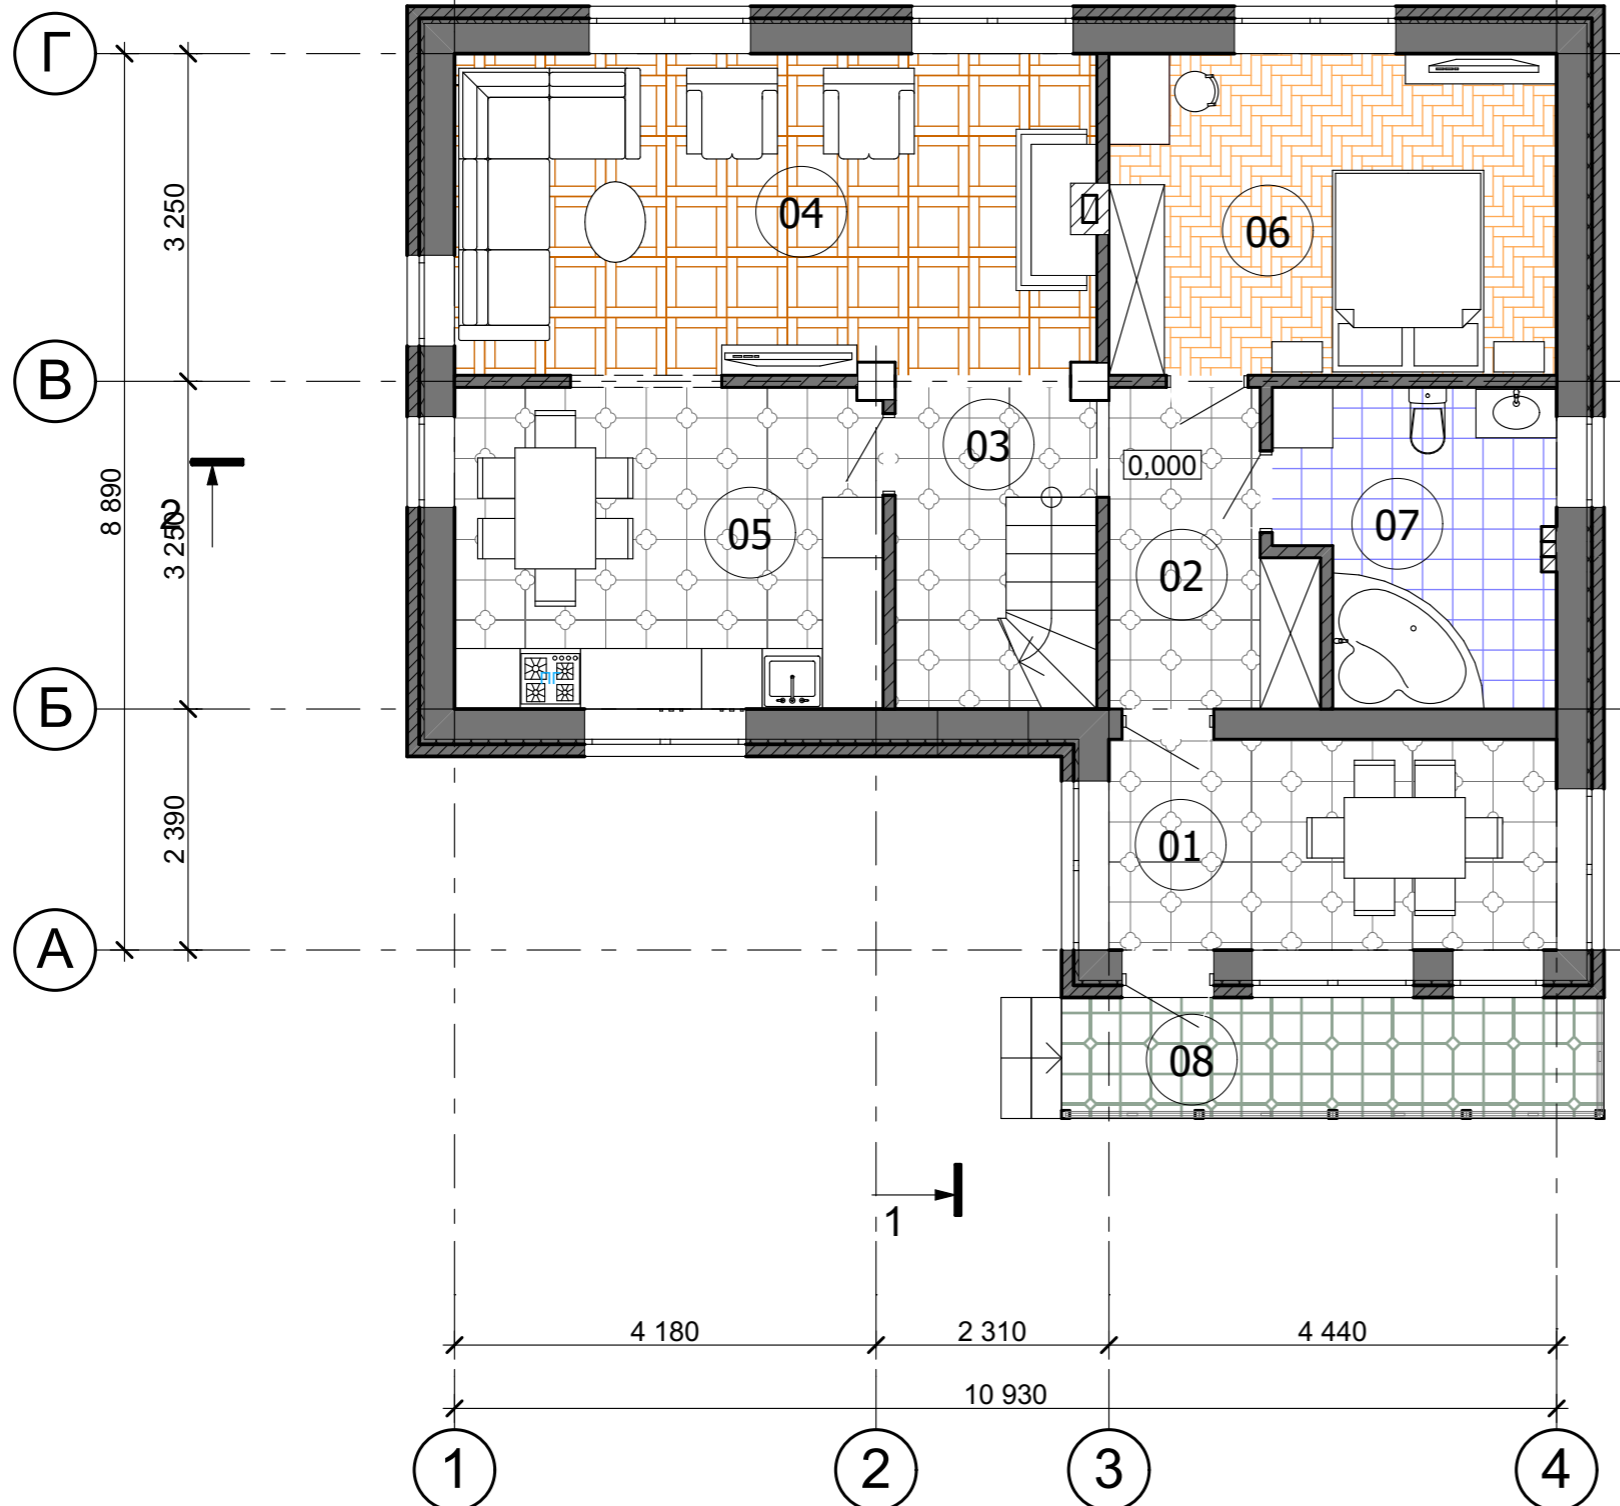

Условные обозначения

- 3 - номер помещения
- 2 - тип пола

Примечание.

1. Экспликацию полов смотри лист АР-21, 22.


						АР-0001-5			
						Индивидуальный 2-х этажный кирпичный дом по адресу: Калужская область, г. Калуга, дер. Крутицы, дом 16			
Изм.	Коп.уч.	Лист	№док.	Подп.	Дата	Жилой дом	Стадия	Лист	Листов
ГИП		Сафонов А.		<i>Сафонов</i>			Р	5	25
ГАП		Русев С.Д.		<i>Русев</i>		План 1-го этажа			
Разработал		Астанина О.М.		<i>Астанина</i>					
Проверил		Салин Д.И.		<i>Салин</i>					
Директор		Баксараев А.А.		<i>Баксараев</i>					

Согласовано

Индв. № подл.	Подп. и дата	Взам. инв. №

Экспликация помещений 2-го этажа

№п/п	Наименование	Площад, м кв	Кат.
01	Холл	4,41	
02	Спальня	19,06	
03	Спальня	15,33	
04	Спальня	13,52	
05	Спальня	16,25	
06	С/у	3,84	
07	Балкон	6,13	
07	С/у	1,65	
		80,19 м <sup>2</sup>	

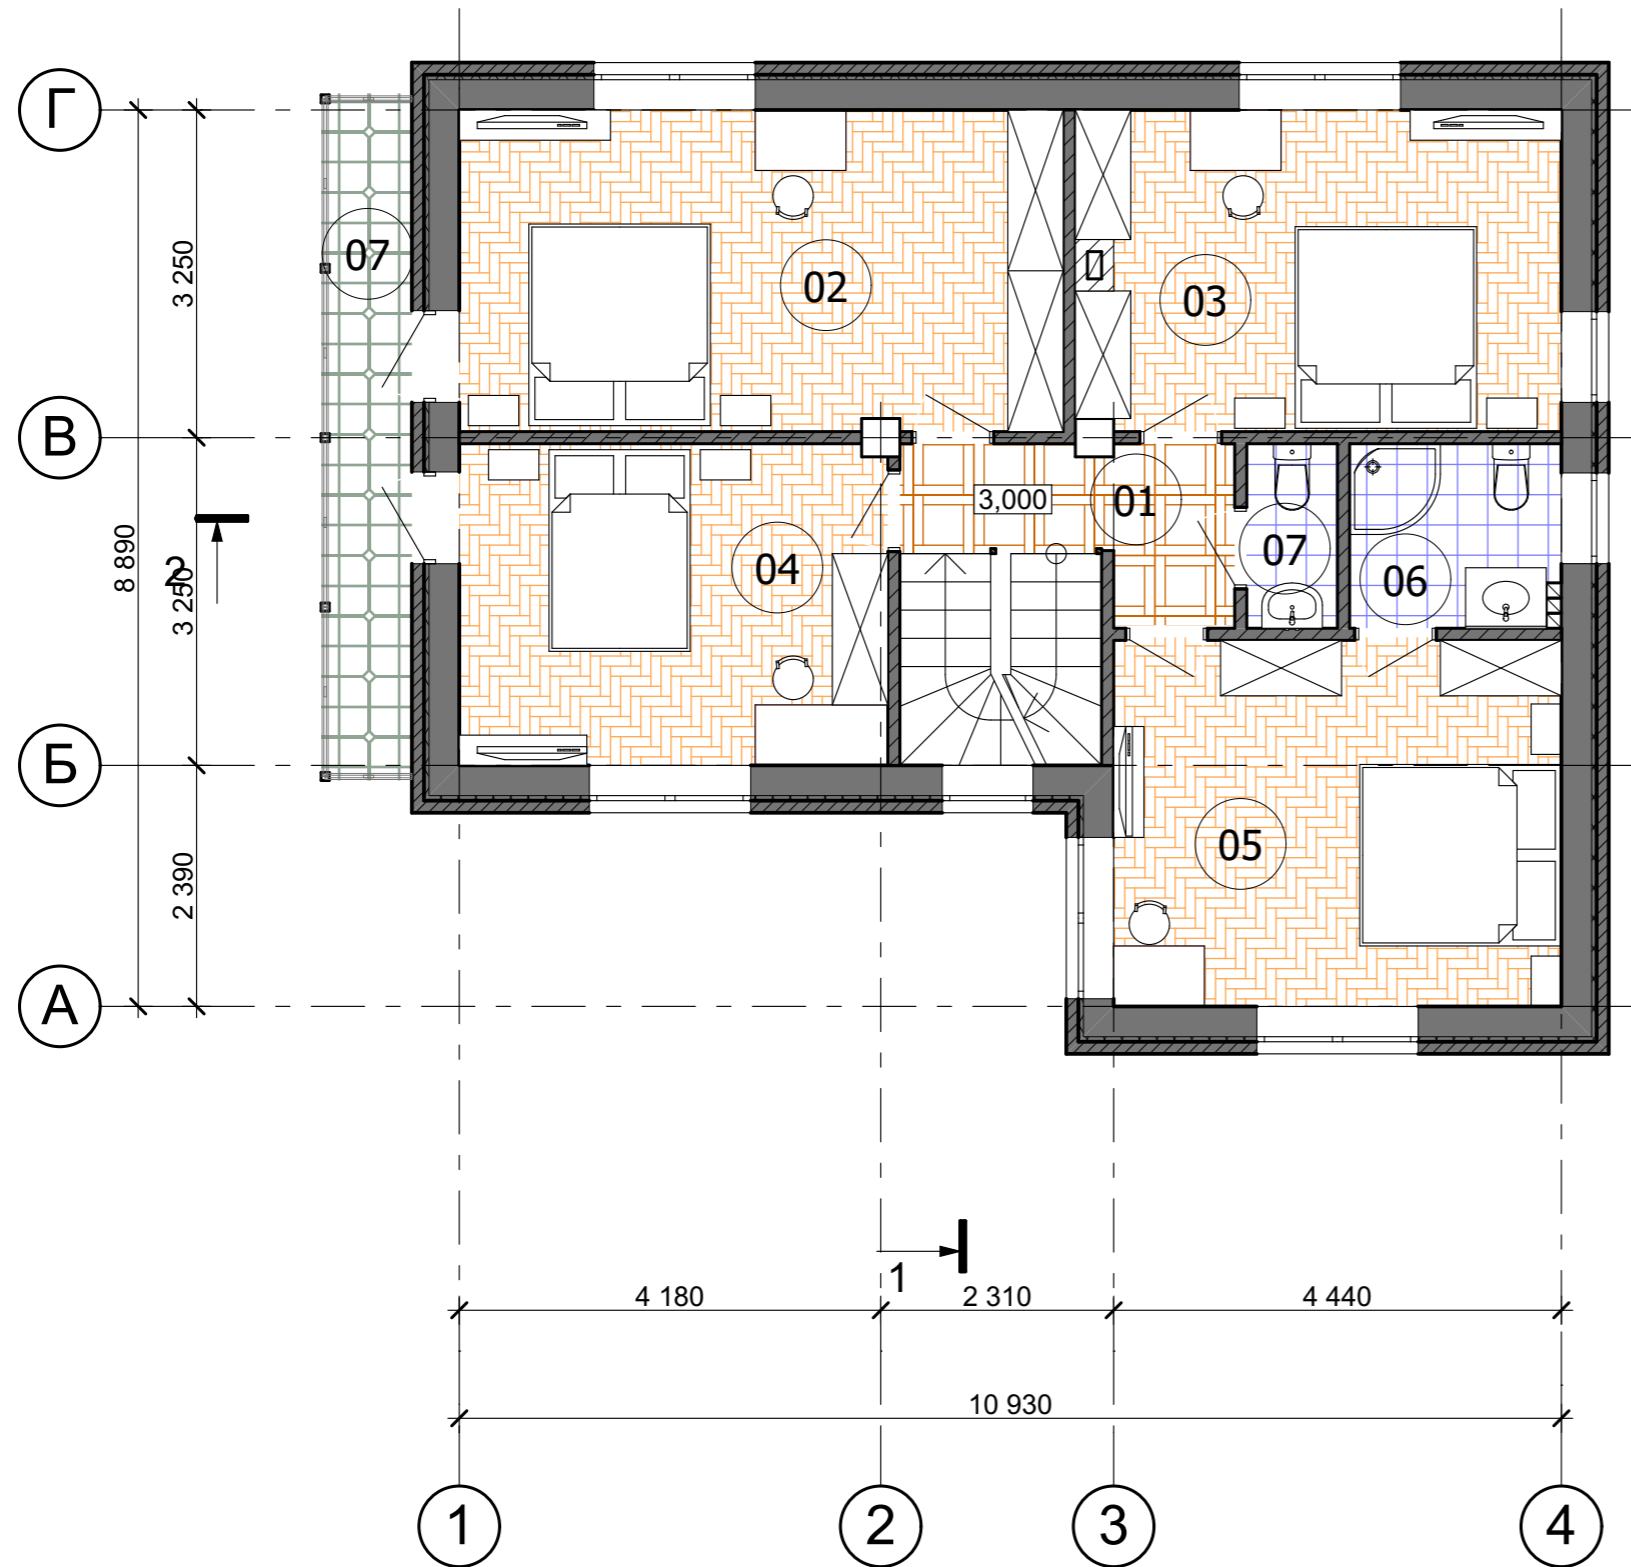

Условные обозначения

- 3 - номер помещения
- 2 - тип пола

Примечание.

1. Экспликацию полов смотри лист АР-21, 22.

Согласовано

Взам. инв. №


Подп. и дата

Инв. № подл.

						АР-0001-6			
						Индивидуальный 2-х этажный кирпичный дом по адресу: Калужская область, г. Калуга, дер. Крутицы, дом 16			
Изм.	Кол.уч.	Лист	№док.	Подп.	Дата	Жилой дом	Стадия	Лист	Листов
ГИП		Сафонов А.		<i>Сафонов</i>			Р	6	25
ГАП		Русев С.Д.		<i>Русев</i>					
Разработал		Астанина О.М.		<i>Астанина</i>					
Проверил		Салин Д.И.		<i>Салин</i>					
Директор		Баксараев А.А.		<i>Баксараев</i>					
						План 2-го этажа	<b>ВЕКТОР</b> проект		

Экспликация помещений мансарды

№п/п	Наименование	Площад, м кв	Кат.
01	Холл	5,40	
02	Спальня	13,76	
03	Спальня	13,08	
		32,24 м <sup>2</sup>	

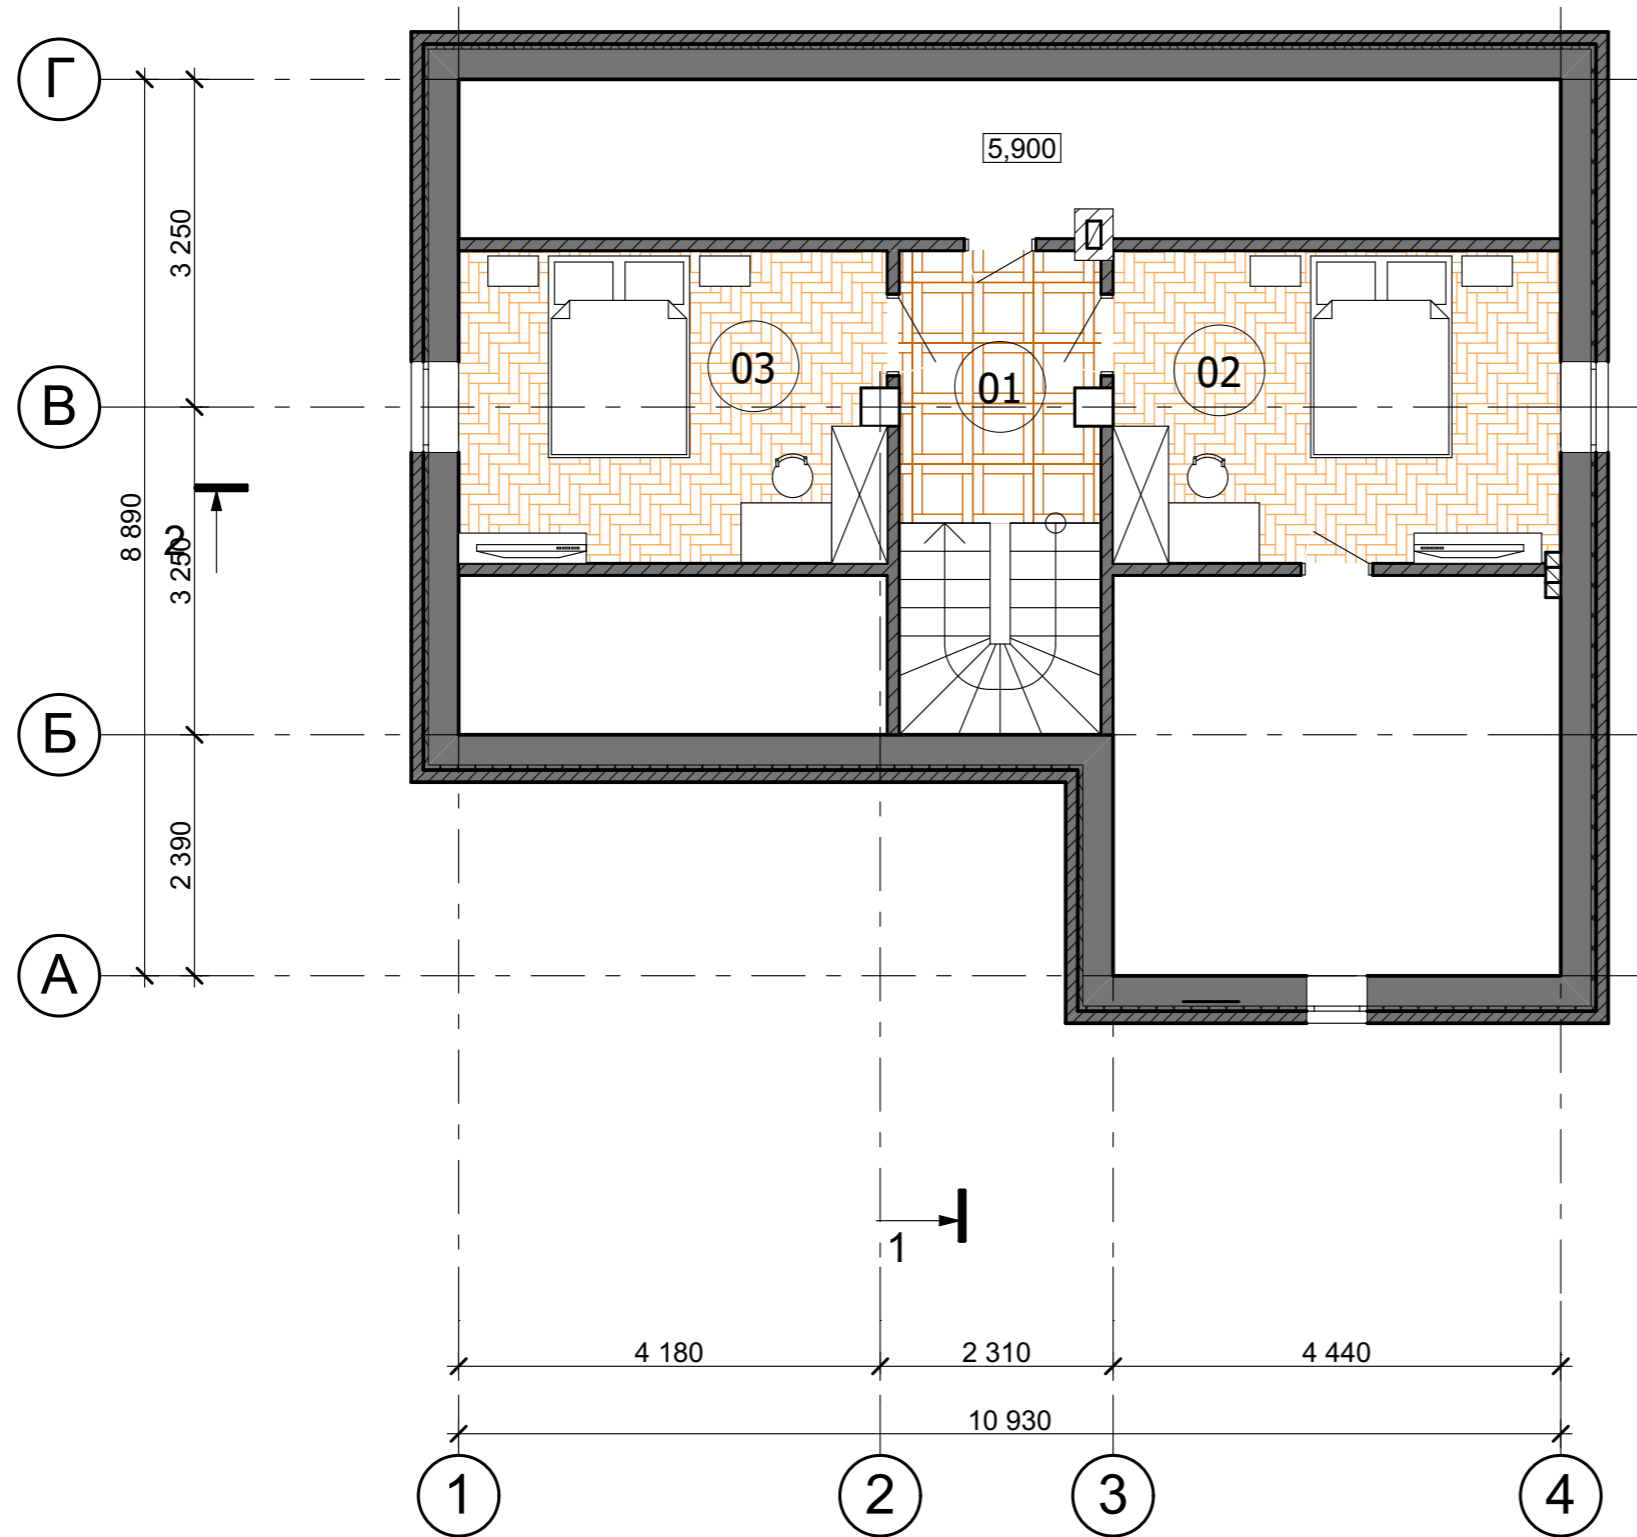

Условные обозначения

- 3 - номер помещения
- 2 - тип пола

Примечание.

1. Экспликацию полов смотри лист АР-21, 22.

						АР-0001-7			
						Индивидуальный 2-х этажный кирпичный дом по адресу: Калужская область, г. Калуга, дер. Крутицы, дом 16			
Изм.	Кол.уч.	Лист	№док.	Подп.	Дата	Жилой дом	Стадия	Лист	Листов
ГИП				Сафонов А.			Р	7	25
ГАП				Русев С.Д.		План мансарды			
Разработал				Астанина О.М.					
Проверил				Салин Д.И.					
Директор				Баксараев А.А.					



Согласовано


Взам. инв. №


Подп. и дата

Инв. № подл.

Согласовано



Инов. № подл.	Подп. и дата	Взам. инв. №

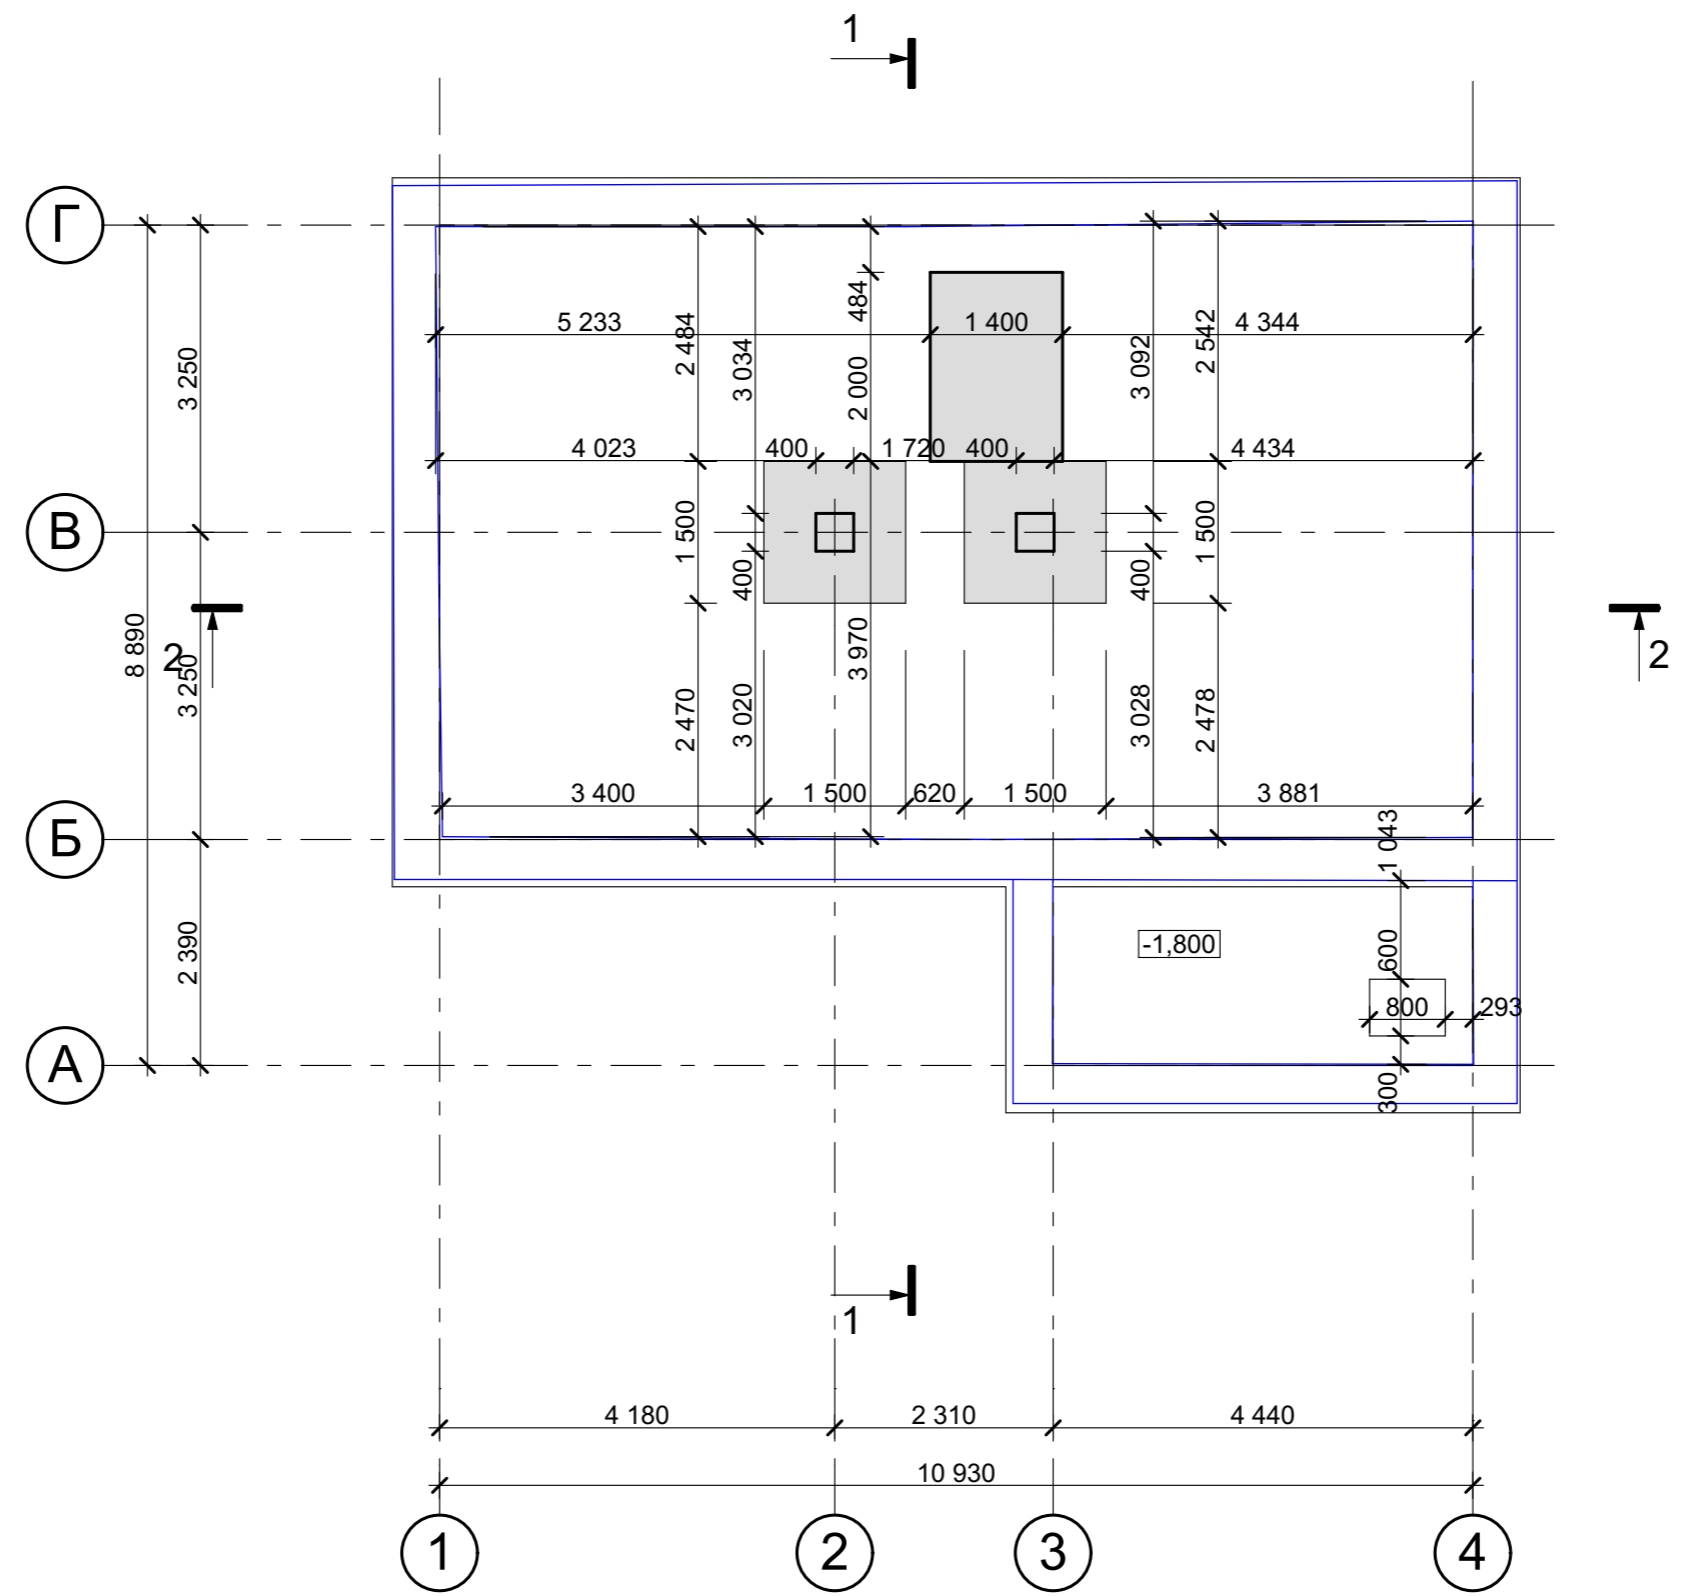

						AP-0001-20			
						Индивидуальный 2-х этажный кирпичный дом по адресу: Калужская область, г. Калуга, дер. Крутицы, дом 16			
Изм.	Кол.уч.	Лист	№док.	Подп.	Дата	Жилой дом	Стадия	Лист	Листов
ГИП	Сафонов А.						Р	20	25
ГАП	Русев С.Д.					План фундамента(схема)			
Разработал	Астанина О.М.								
Проверил	Салин Д.И.								
Директор	Баксараев А.А.								

Копировал



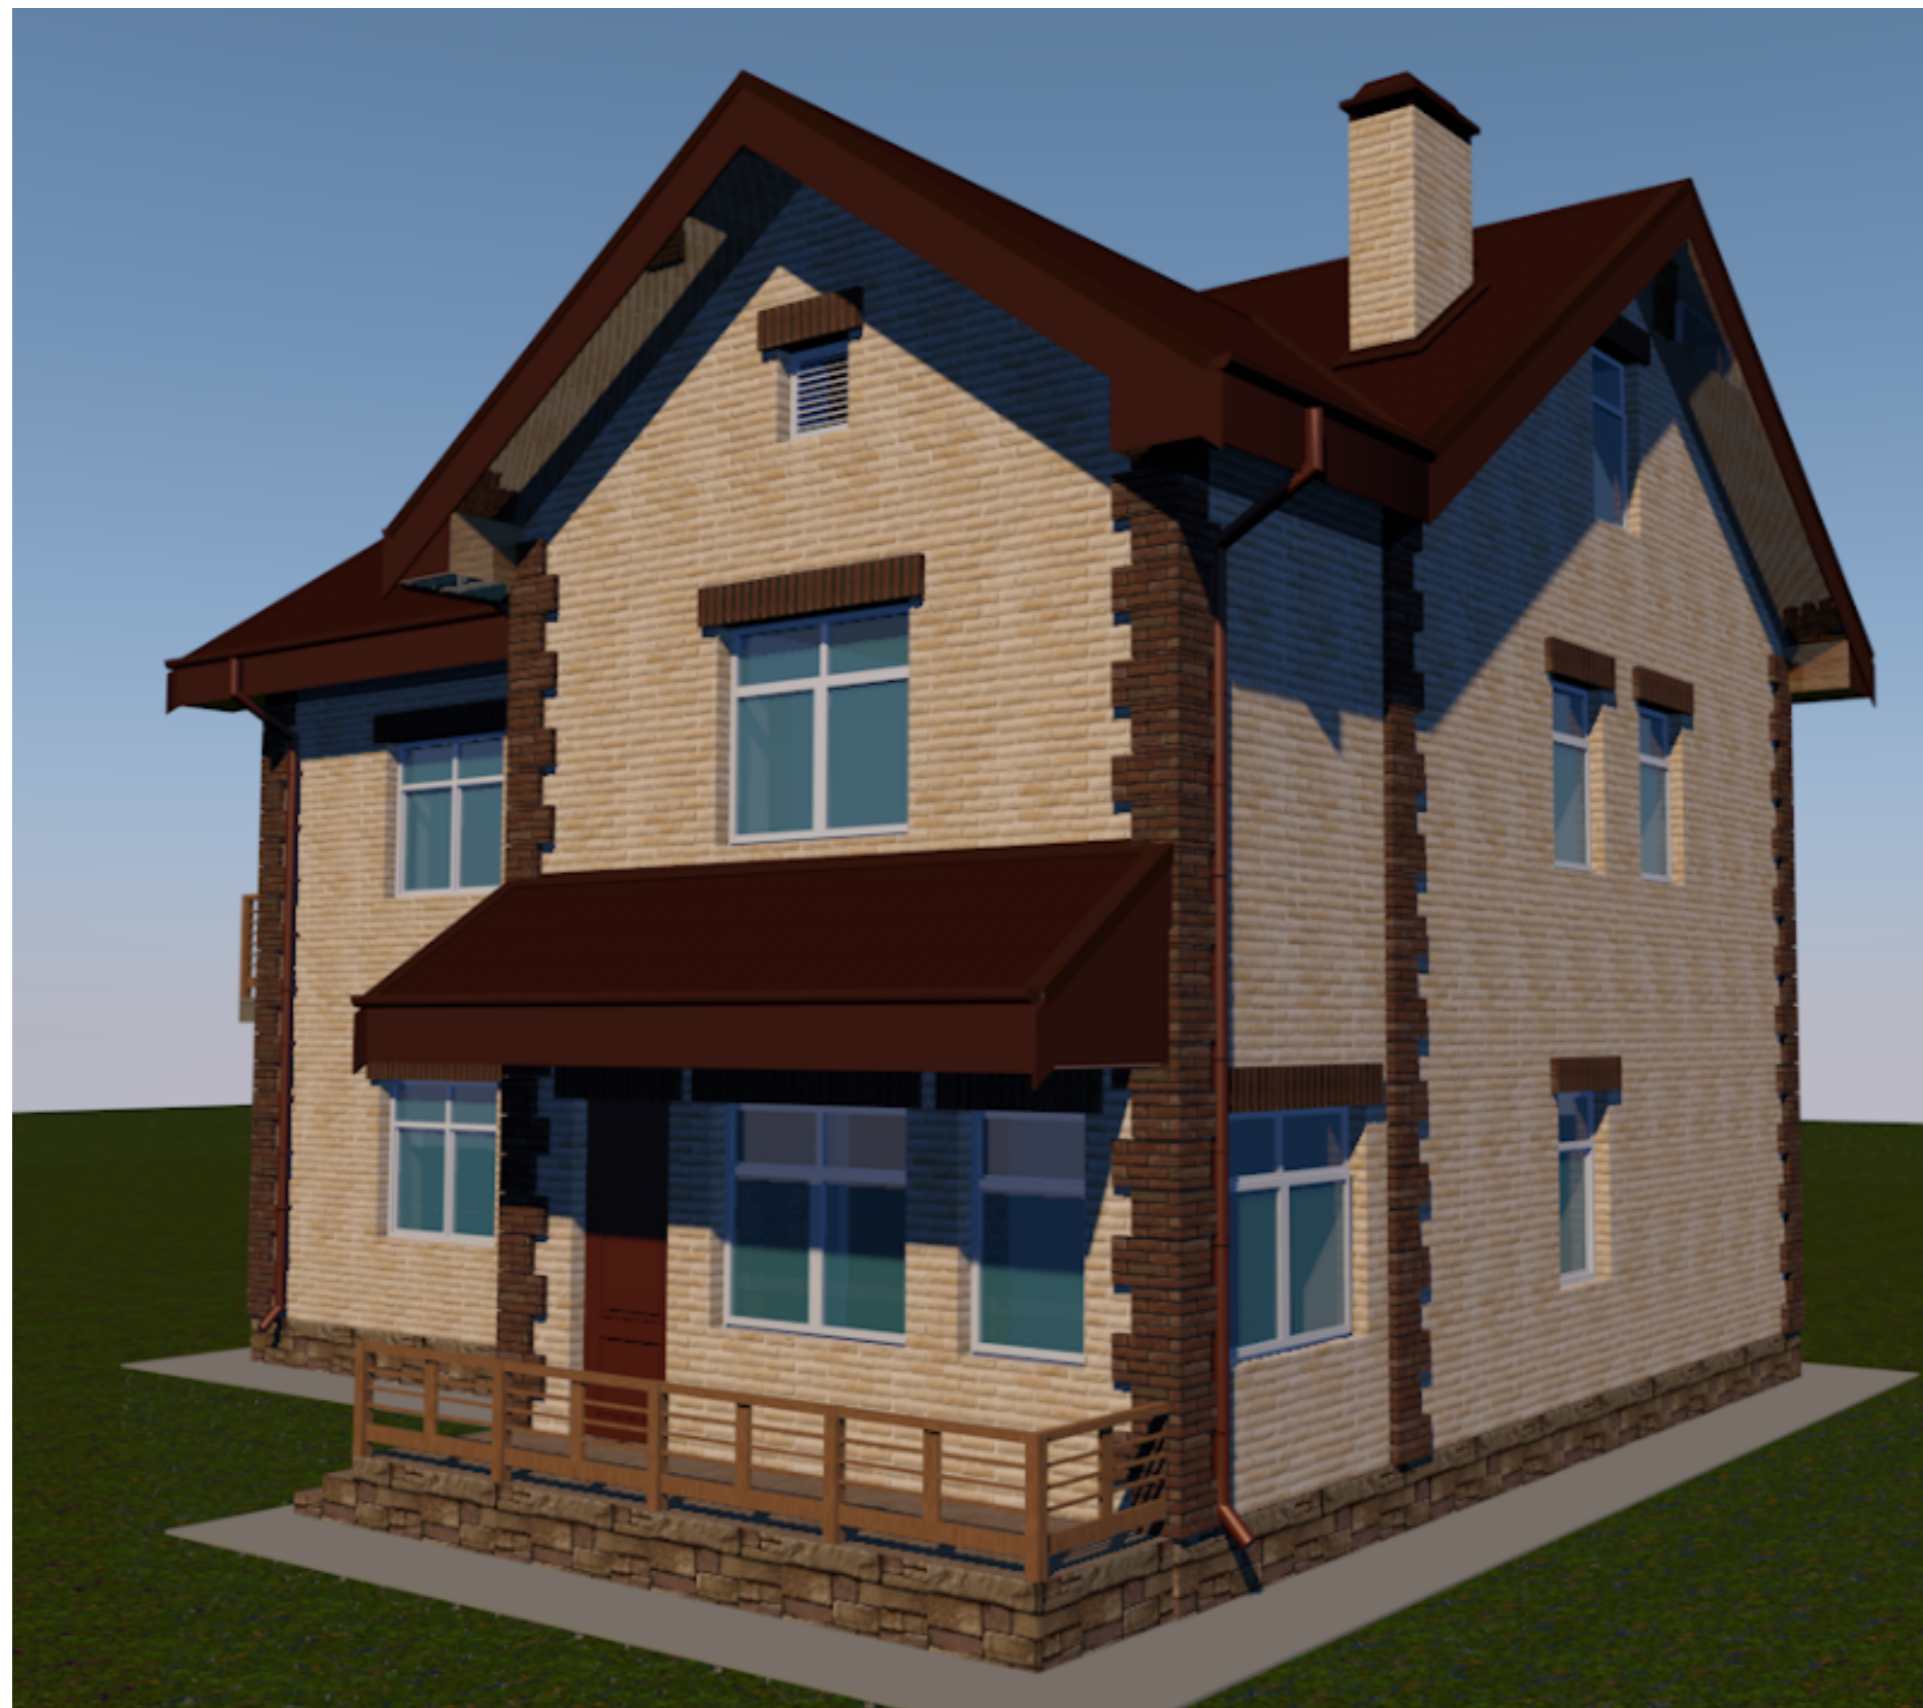

Согласовано

Взам. инв. №

Подп. и дата

Инв. № подл.

						AP-0001-8			
						Индивидуальный 2-х этажный кирпичный дом по адресу: Калужская область, г. Калуга, дер. Крутицы, дом 16			
Изм.	Кол.уч.	Лист	№док.	Подп.	Дата	Жилой дом	Стадия	Лист	Листов
ГИП		Сафонов А.		<i>Сафонов</i>			Р	8	25
ГАП		Русев С.Д.		<i>Русев</i>		Перспективный вид			
Разработал		Астанина О.М.		<i>Астанина</i>					
Проверил		Салин Д.И.		<i>Салин</i>					
Директор		Баксараев А.А.		<i>Баксараев</i>					

Копировал









Согласовано


Взам. инв. №

Подп. и дата

Инв. № подл.

						<i>AP-0001-10</i>			
						Индивидуальный 2-х этажный кирпичный дом по адресу: Калужская область, г. Калуга, дер. Крутицы, дом 16			
Изм.	Кол.уч.	Лист	№док.	Подп.	Дата	Жилой дом	Стадия	Лист	Листов
ГИП		Сафонов А.		<i>Сафонов</i>			Р	10	25
ГАП		Русев С.Д.		<i>Русев</i>		Перспективный вид			
Разработал		Астанина О.М.		<i>Астанина</i>					
Проверил		Салин Д.И.		<i>Салин</i>					
Директор		Баксараев А.А.		<i>Баксараев</i>					