



СРО-П-178-20112012

Свидетельство № 00206.01-2013-5047094483-П-178

**«Учебно-демонстрационный молодежный центр  
предпринимательской деятельности Зауралья»  
по адресу: Республика Башкортостан, г. Сибай, пр-т Горняков**

## **ЭСКИЗНЫЙ ПРОЕКТ**

**Архитектурные решения**

**СБ-2014-АР**

**Москва 2014**



*ООО "Джи. И. Промышленная корпорация"*

СРО-П-178-20112012

Свидетельство № 00206.01-2013-5047094483-П-178

**«Учебно-демонстрационный молодежный центр  
предпринимательской деятельности Зауралья»**

по адресу: Республика Башкортостан, г. Сибай, пр-т Горняков

**ЭСКИЗНЫЙ ПРОЕКТ**

Архитектурные решения

**СБ-2014-АР**

Генеральный директор

Дунюшкин Д.Ю.

Главный инженер проекта

Кривцов С.И.

Москва 2014

Инд. № подл. Подп. и дата Взам. инв. №

## Ведомость чертежей основного комплекта АР

Лист	Наименование	Примечание
1	Общие данные	
2	Ситуационная схема	
3	Схема генерального плана	
4	План 1 этажа	
5	План 2 этажа	
6	План 3 и 4 этажей	
7	Разрезы	
8	Фасады	
9	Фасады	

## Ведомость прилагаемых документов

Лист	Наименование	Примечание
1-6	Визуализация	

## Общие данные

Эскизный проект Учебно-демонстрационного молодежного центра предпринимательской деятельности Зауралья по адресу: Республика Башкортостан, г. Сибай, пр-т Горняков.

Четырехэтажное здание. Каркас здания - металлический рамно-связевый. Наружные стены - навесные сэндвич-панели. Кровля - плоская, сэндвич-панели по металлическим прогонам.

Заполнение оконных проемов - пластиковые конструкции с двухкамерными стеклопакетами. Заполнение наружных дверных проемов - пластиковые остекленные конструкции. Заполнение внутренних дверных проемов - деревянные и пластиковые конструкции.

## Технико-экономические показатели

Площадь застройки - 1 313,5 м<sup>2</sup>

Общая площадь - 2 507,5 м<sup>2</sup>

в т.ч. 1 этаж - 1 173,7 м<sup>2</sup>

2 этаж - 444,6 м<sup>2</sup>

3 этаж - 444,6 м<sup>2</sup>

4 этаж - 444,6 м<sup>2</sup>

Строительный объем - 8 574,6 м<sup>3</sup>



Количество машиномест - 36 м/м

Взам. инв. №	
Подп. и дата	
Инв. № подл.	
<p>Технические решения, принятые в проектной документации, способствуют требованиям экологических; санитарно-гигиенических, противопожарных и других норм, действующих на территории Российской Федерации и обеспечивают безопасную для жизни и здоровья людей эксплуатацию объекта при соблюдении предусмотренных проектной документацией мероприятий.</p> <p style="text-align: center;">Главный инженер проекта <span style="float: right;">Кривцов С.И.</span></p>	

СБ-2014-АР						
Строительство Учебно-демонстрационно молодежного центра предпринимательской деятельности Зауралья по адресу: Республика Башкортостан, г. Сибай, пр-т Горняков						
Изм.	Кол. уч.	Лист	№ док.	Подпись	Дата	
Разраб.		Владимирова				Здание УДМЦ
ГИП		Кривцов				
Н. контр.		Ермакова				Общие данные
				Стадия	Лист	Листов
				ЭП	1	9
				ООО "Джи. И. Промышленная корпорация"		

# Ситуационная схема


Проектируемый объект

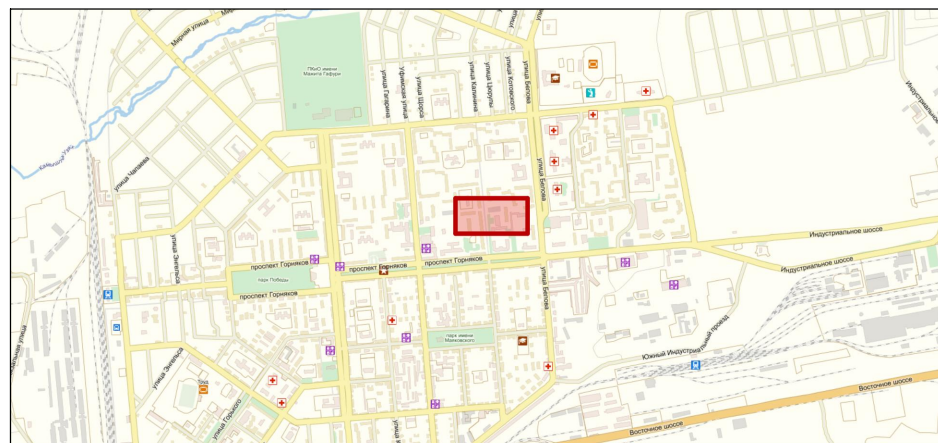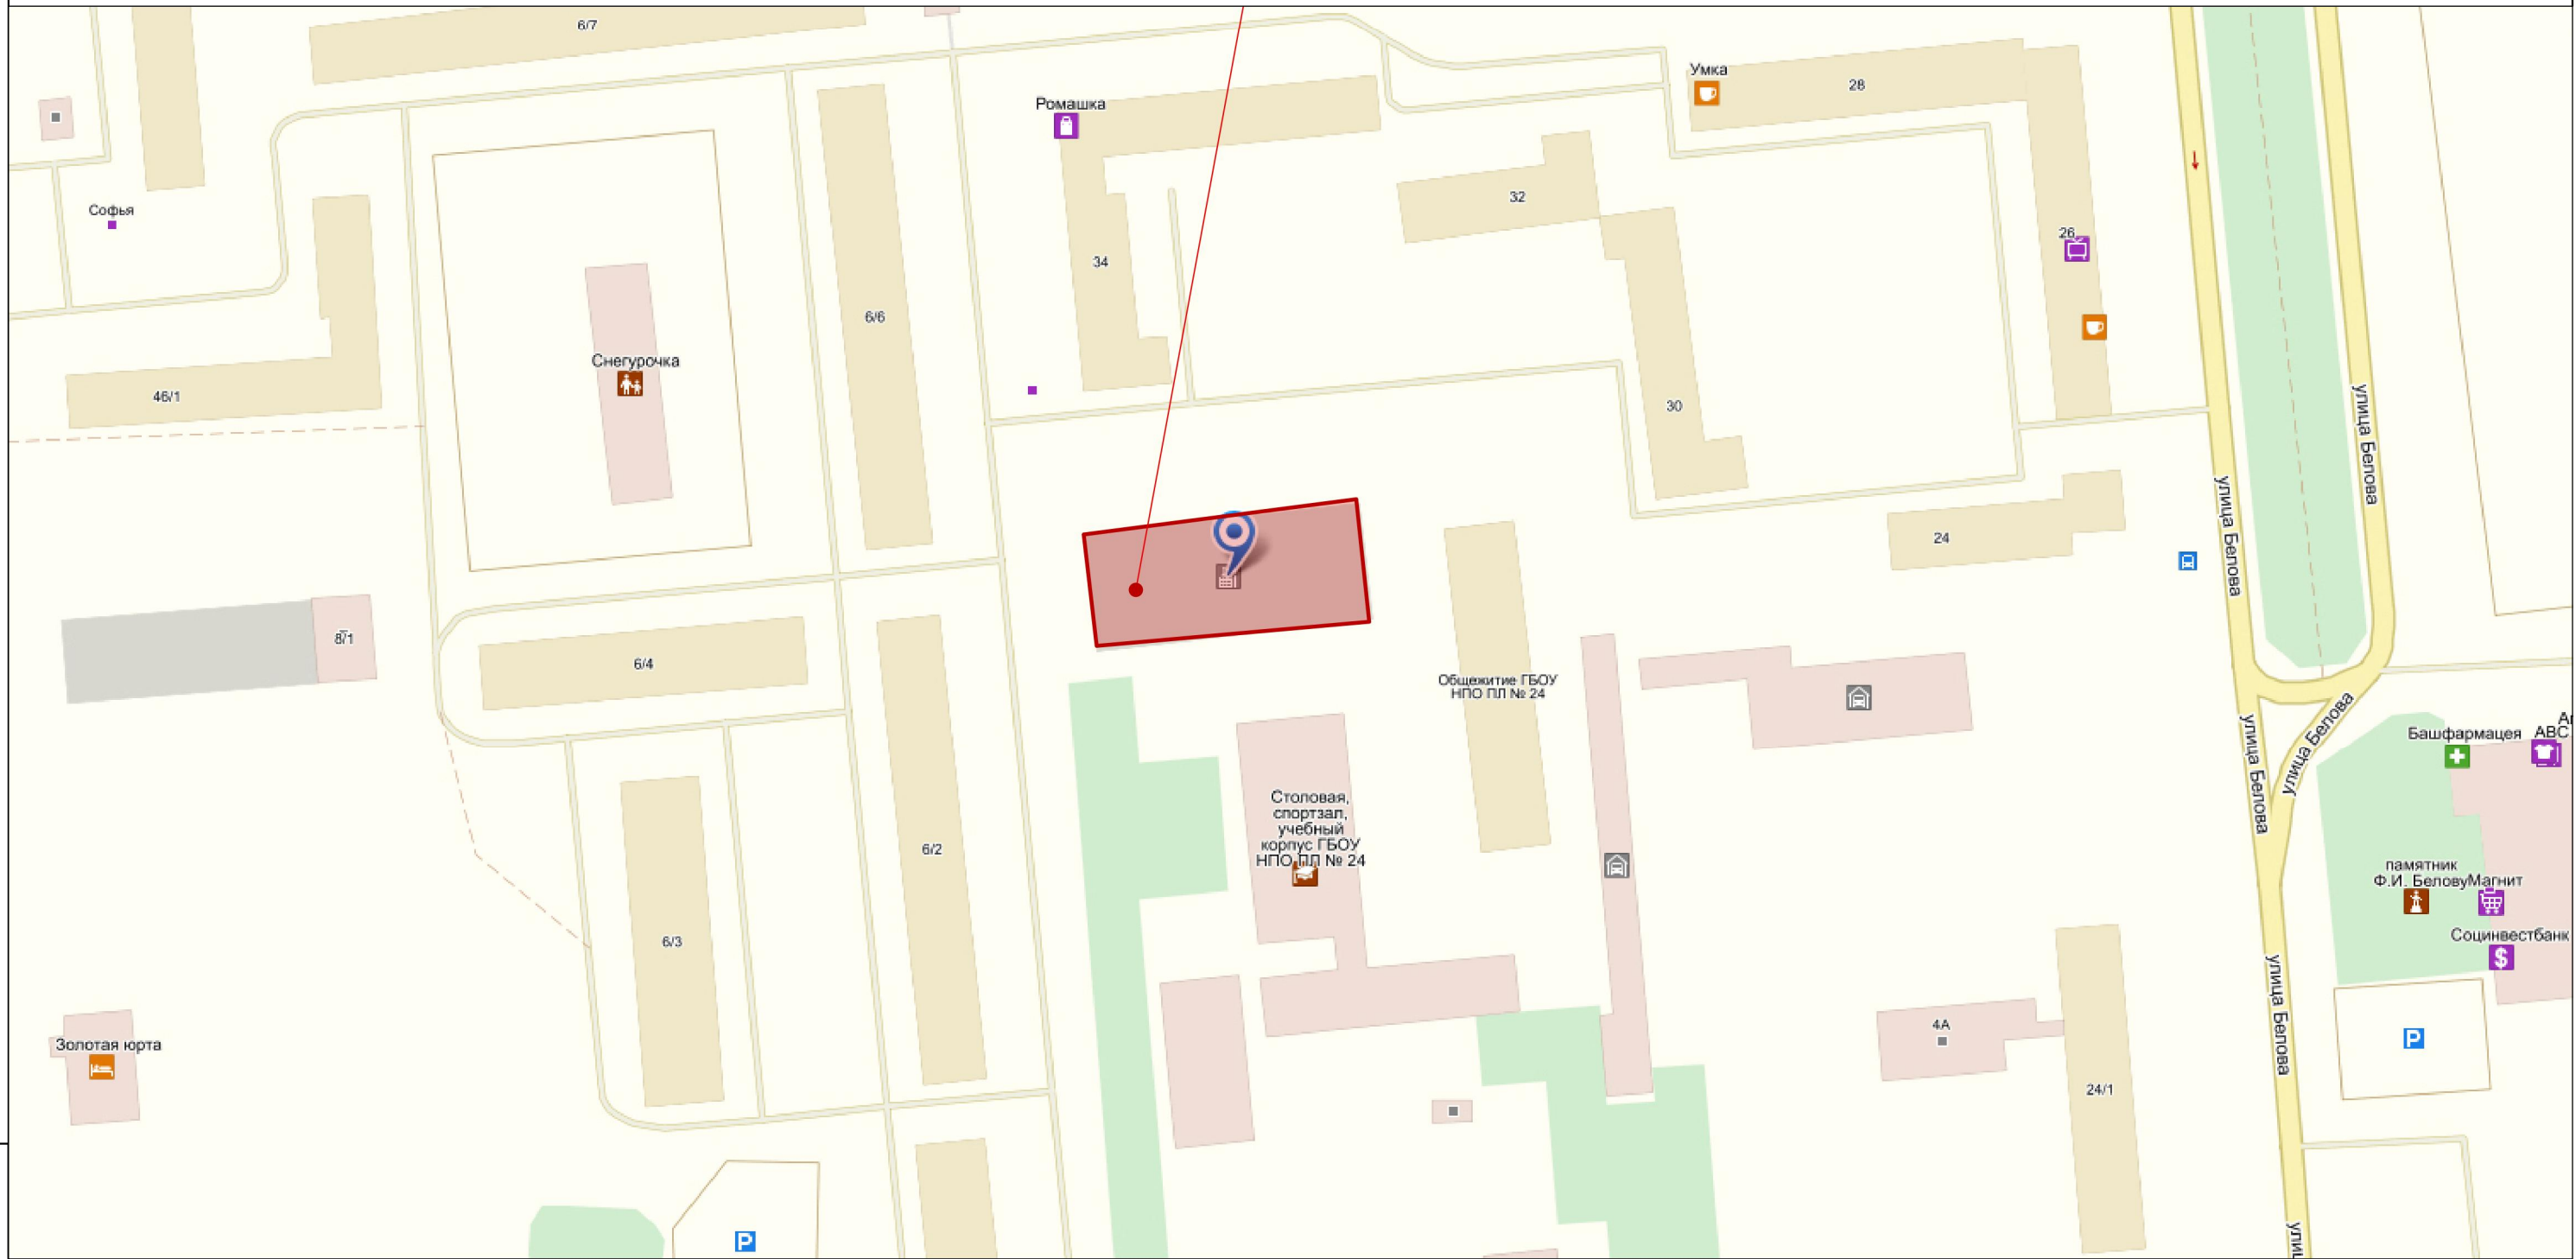

					<b>СБ-2014-АР</b>				
					Строительство Учебно-демонстрационно молодежного центра предпринимательской деятельности Зауралья по адресу: Республика Башкортостан, г. Сибай, пр-т Горняков				
Изм.	Кол. уч.	Лист	№ док.	Подпись	Дата	Здание УДМЦ	Стадия	Лист	Листов
Разраб.		Владимирова					ЭП	2	9
ГИП		Кривцов				Ситуационная схема	ООО "Джи. И. Промышленная корпорация"		
Н. контр.		Ермакова							

Инв. № подл.	
Подп. и дата	
Взам. инв. №	

Схема генерального плана

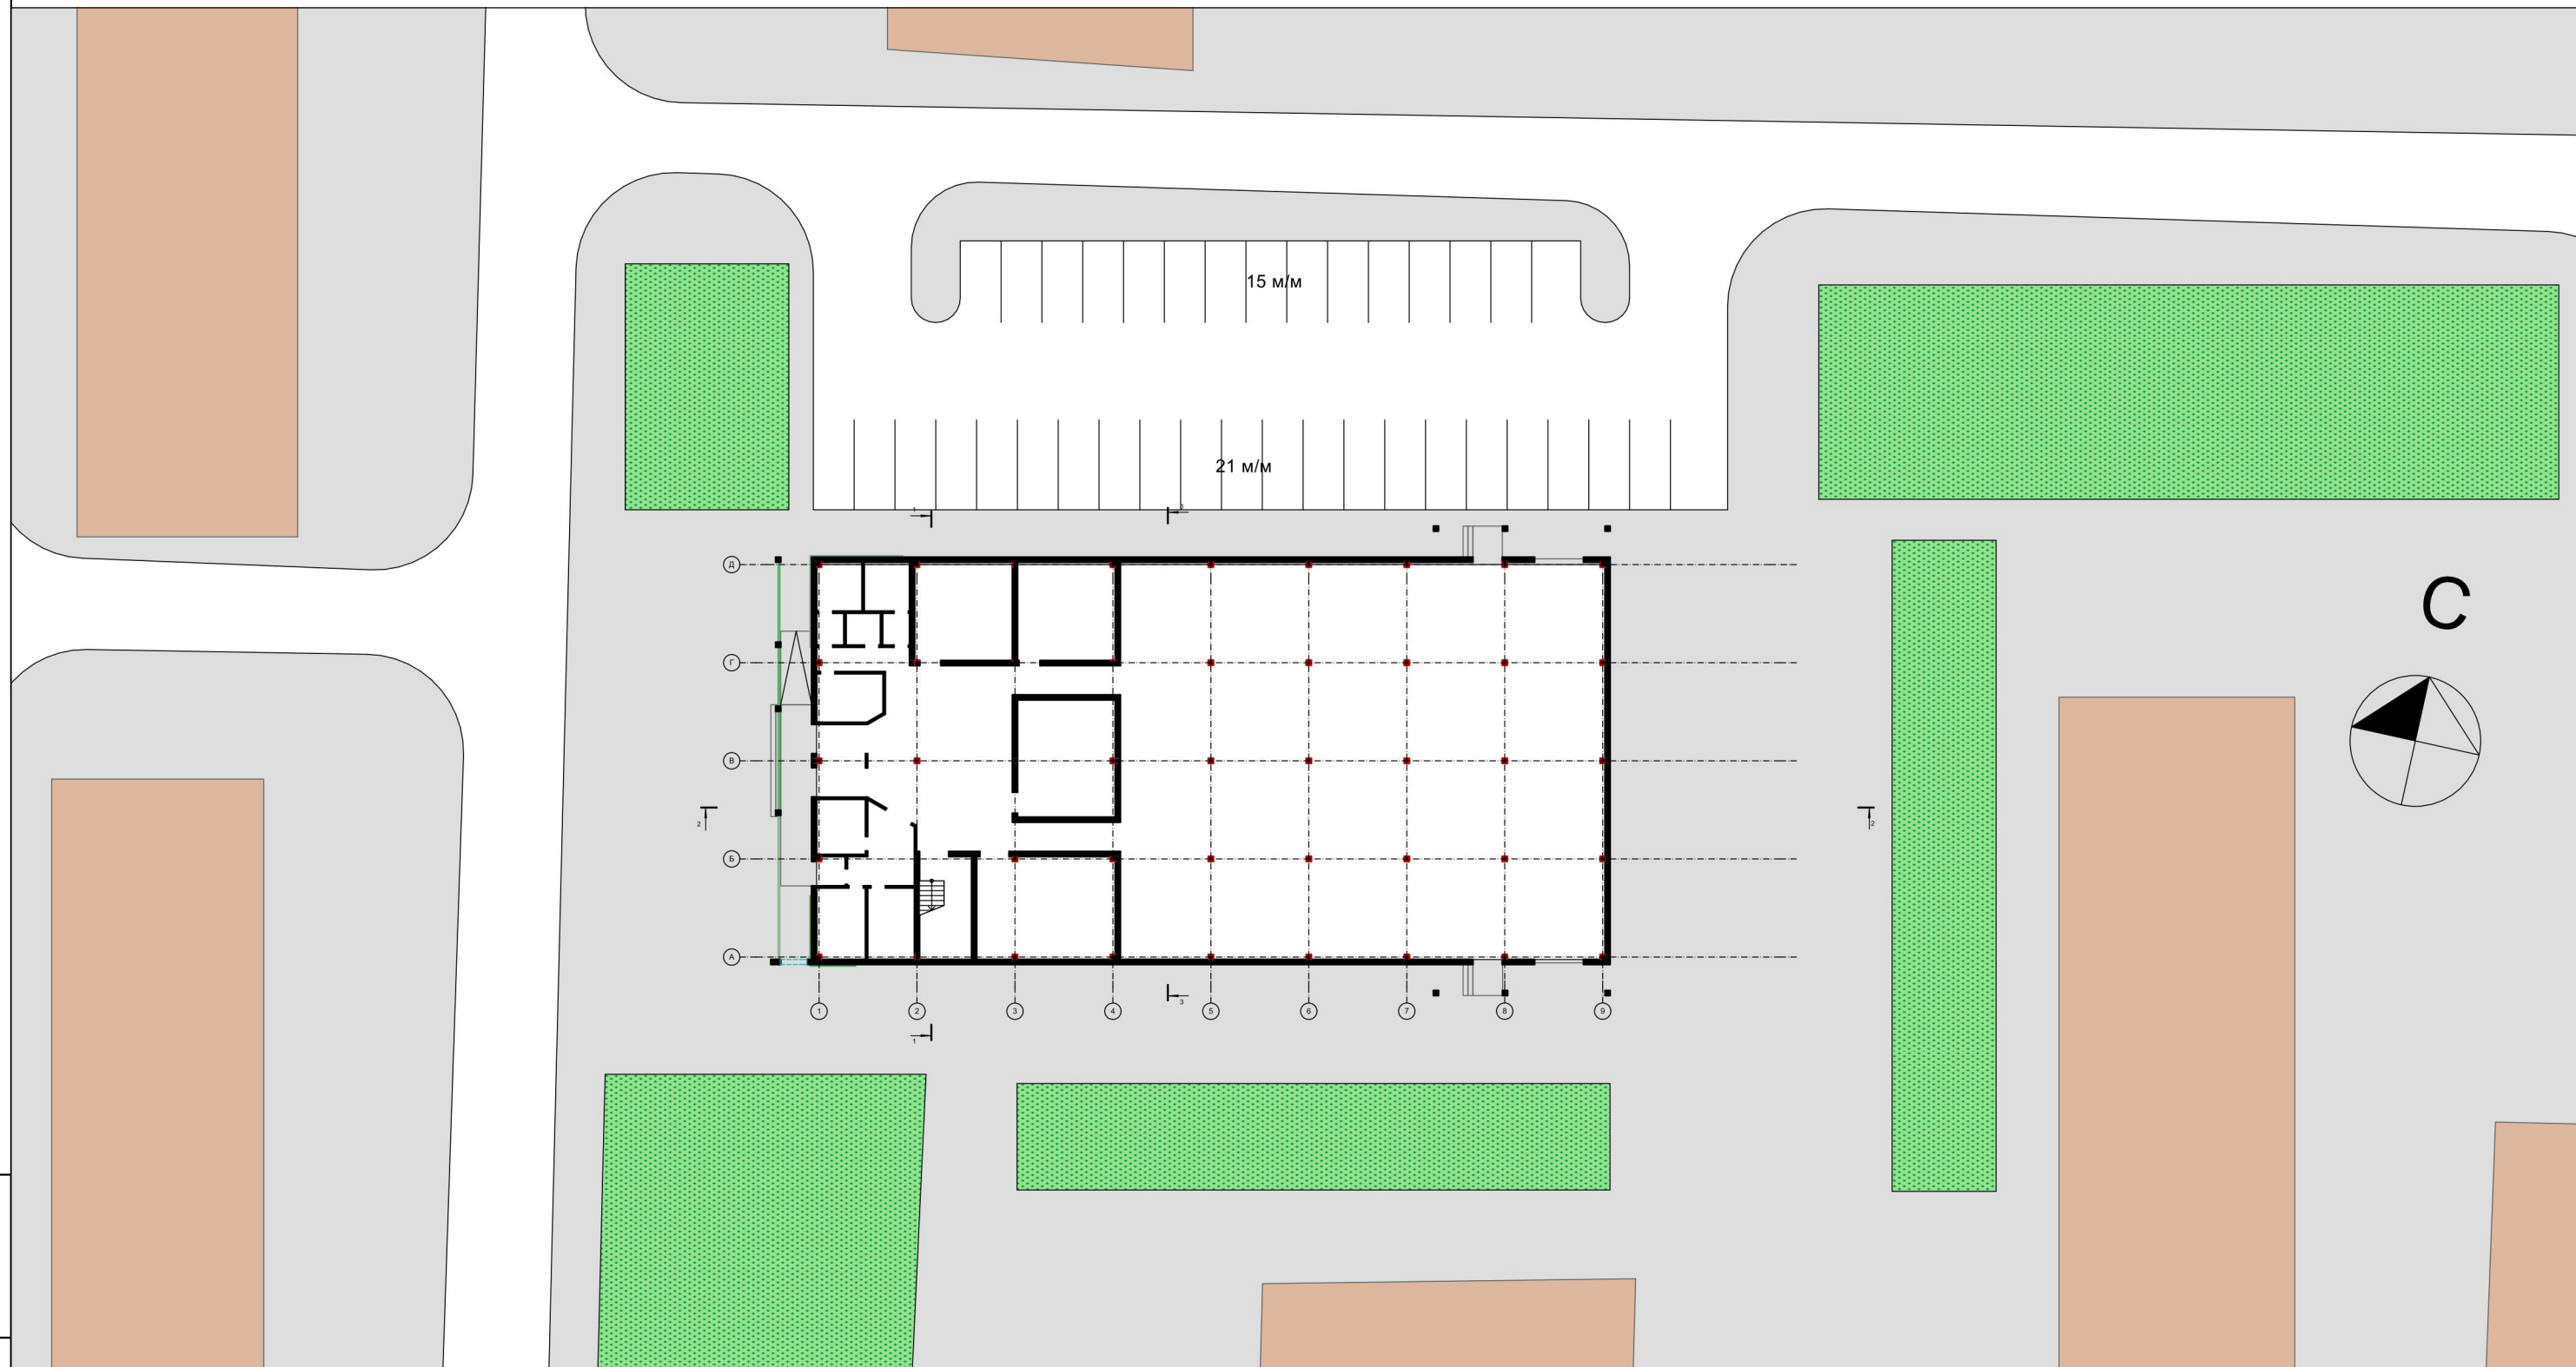

Инв. № подл.	Подп. и дата	Взам. инв. №

Изм.	Кол. уч.	Лист	№ док.	Подпись	Дата
Разраб.		Владимирова			
ГИП		Кривцов			
Н. контр.		Ермакова			

СБ-2014-АР


Строительство Учебно-демонстрационно молодежного центра  
предпринимательской деятельности Зауралья  
по адресу: Республика Башкортостан, г. Сибай, пр-т Горняков

Здание УДМЦ

Стадия	Лист	Листов
ЭП	3	9

Схема генерального плана


ООО "Джи. И.  
Промышленная корпорация"

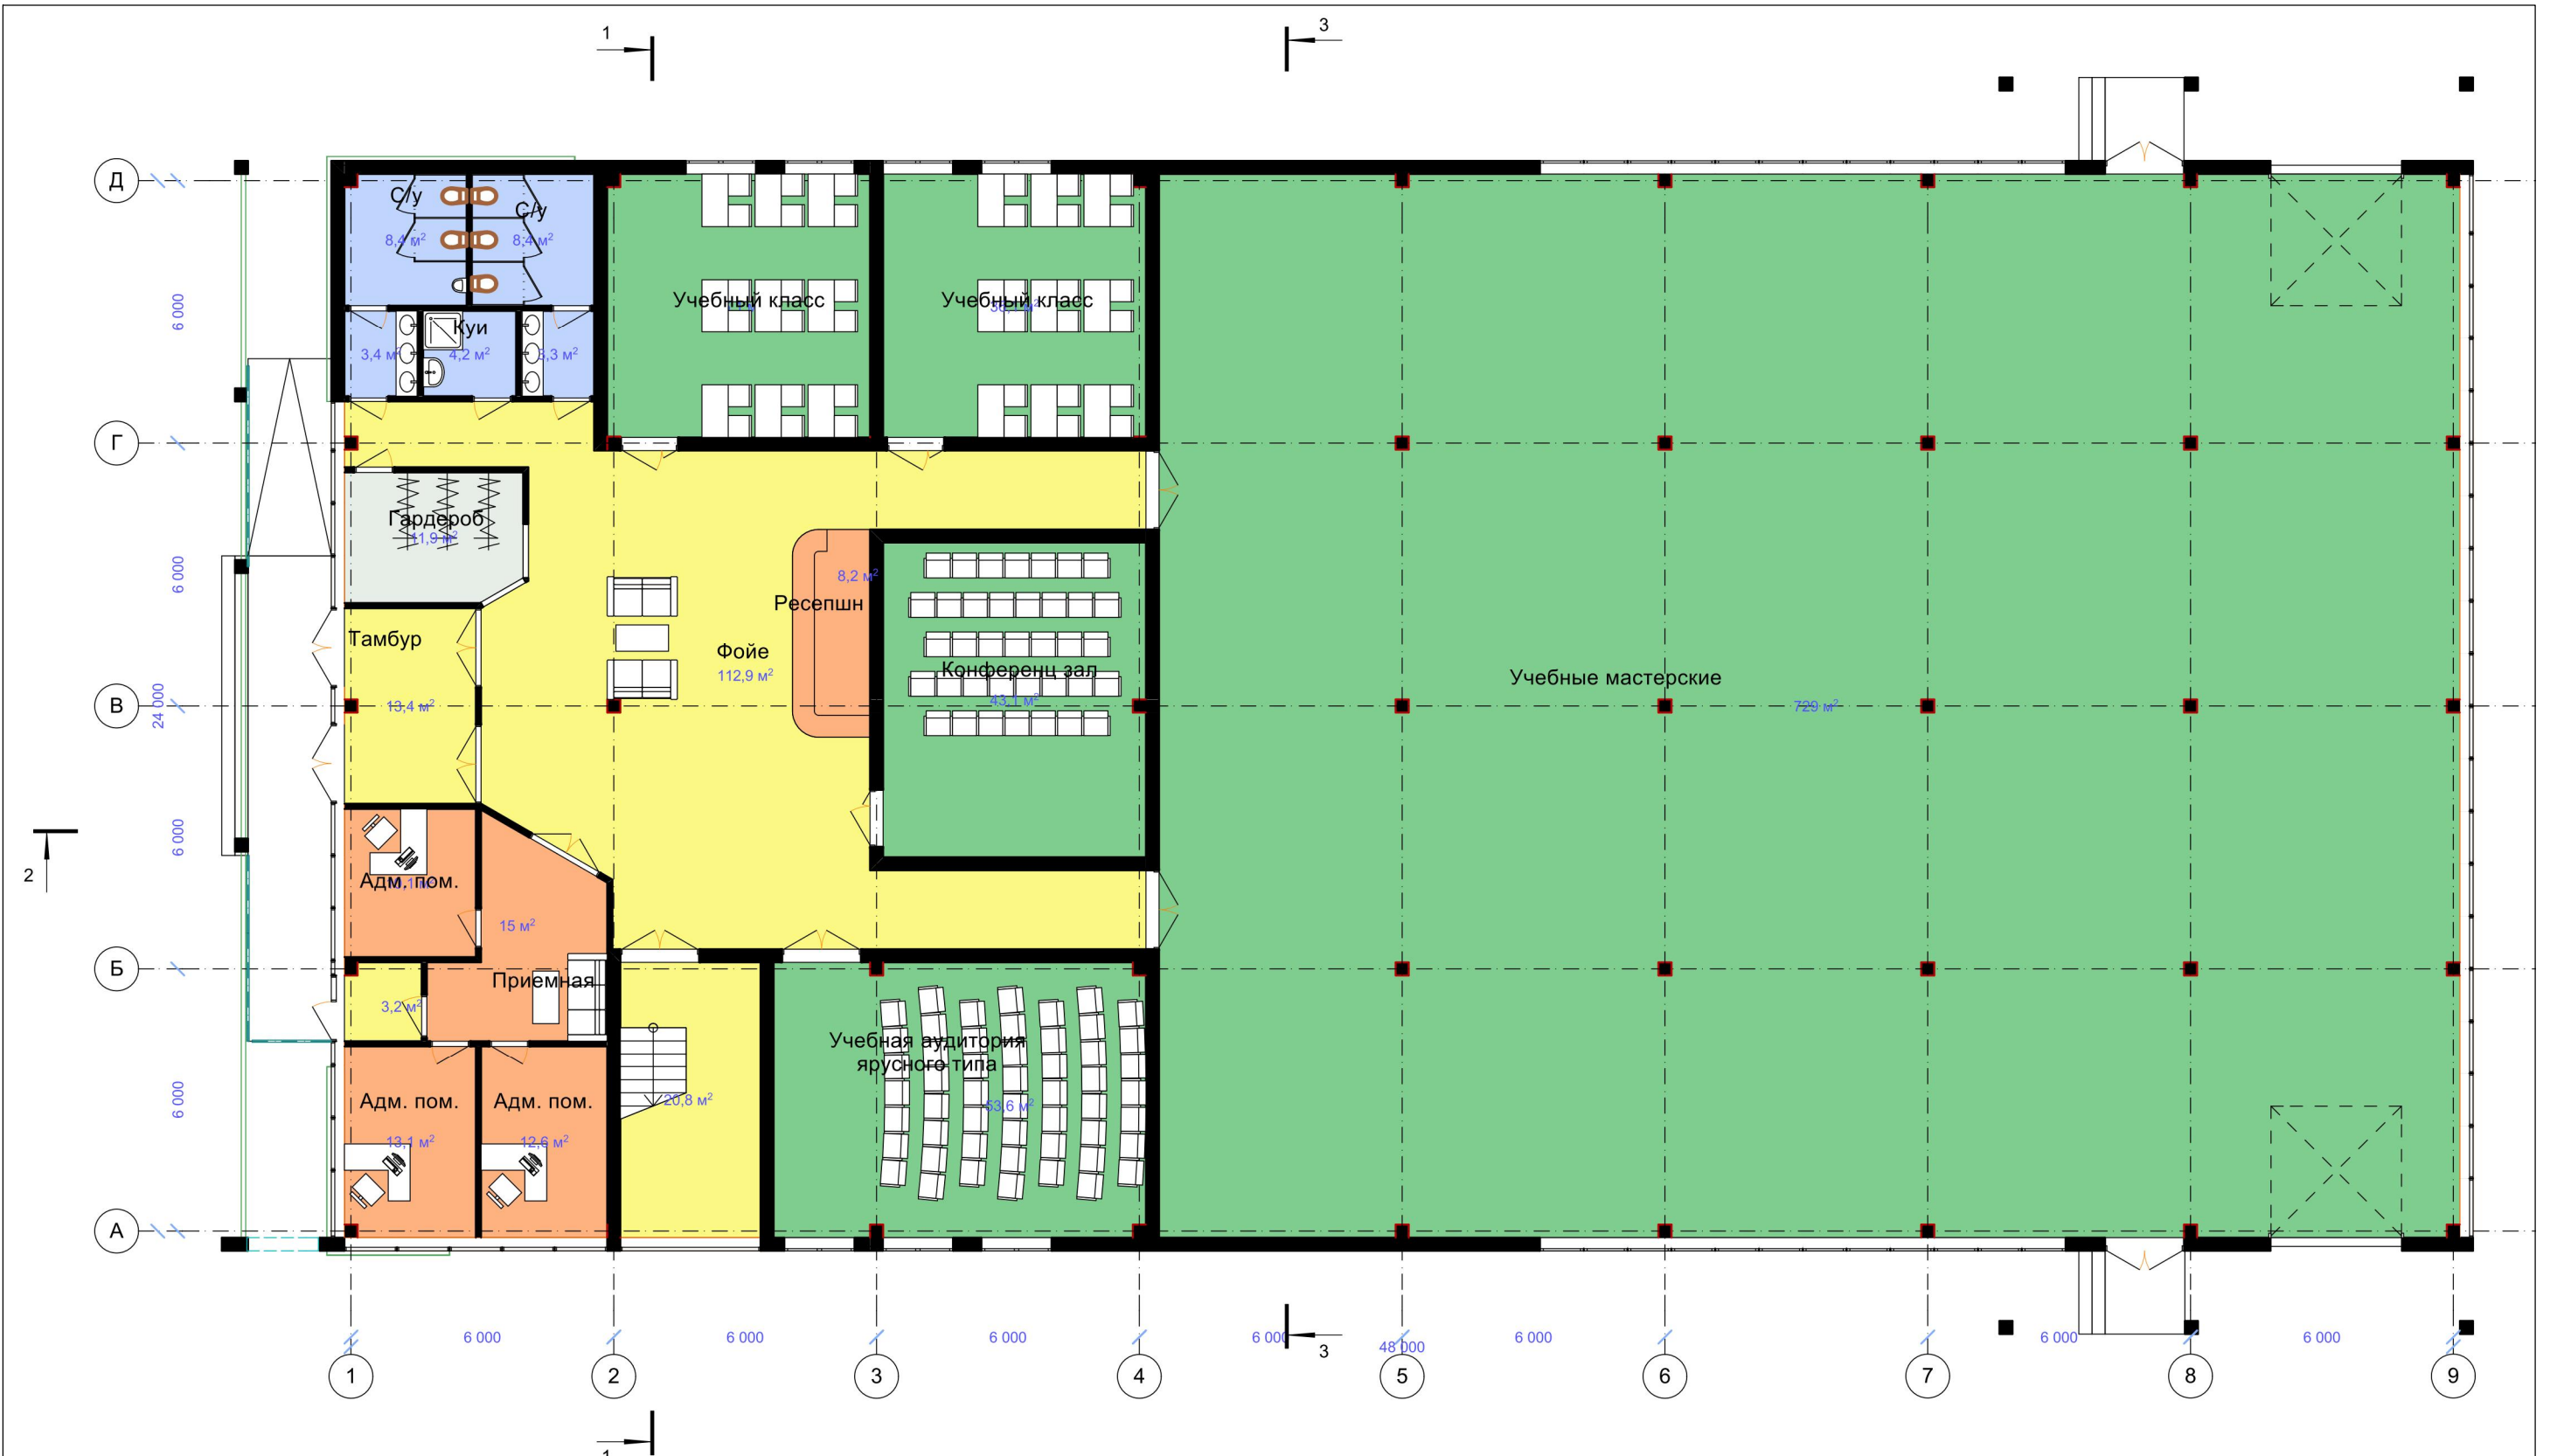

Взам. инв. №	
Подп. и дата	
Инв. № подл.	


Изм.	Кол. уч.	Лист № док.	Подпись	Дата
Разраб.		Владимирова		
ГИП		Кривцов		
Н. контр.		Ермакова		

<b>СБ-2014-АР</b>			
Строительство Учебно-демонстрационно молодежного центра предпринимательской деятельности Зауралья по адресу: Республика Башкортостан, г. Сибай, пр-т Горняков			
Здание УДМЦ	Стадия	Лист	Листов
	ЭП	4	9
План 1 этажа	ООО "Джи. И. Промышленная корпорация"		

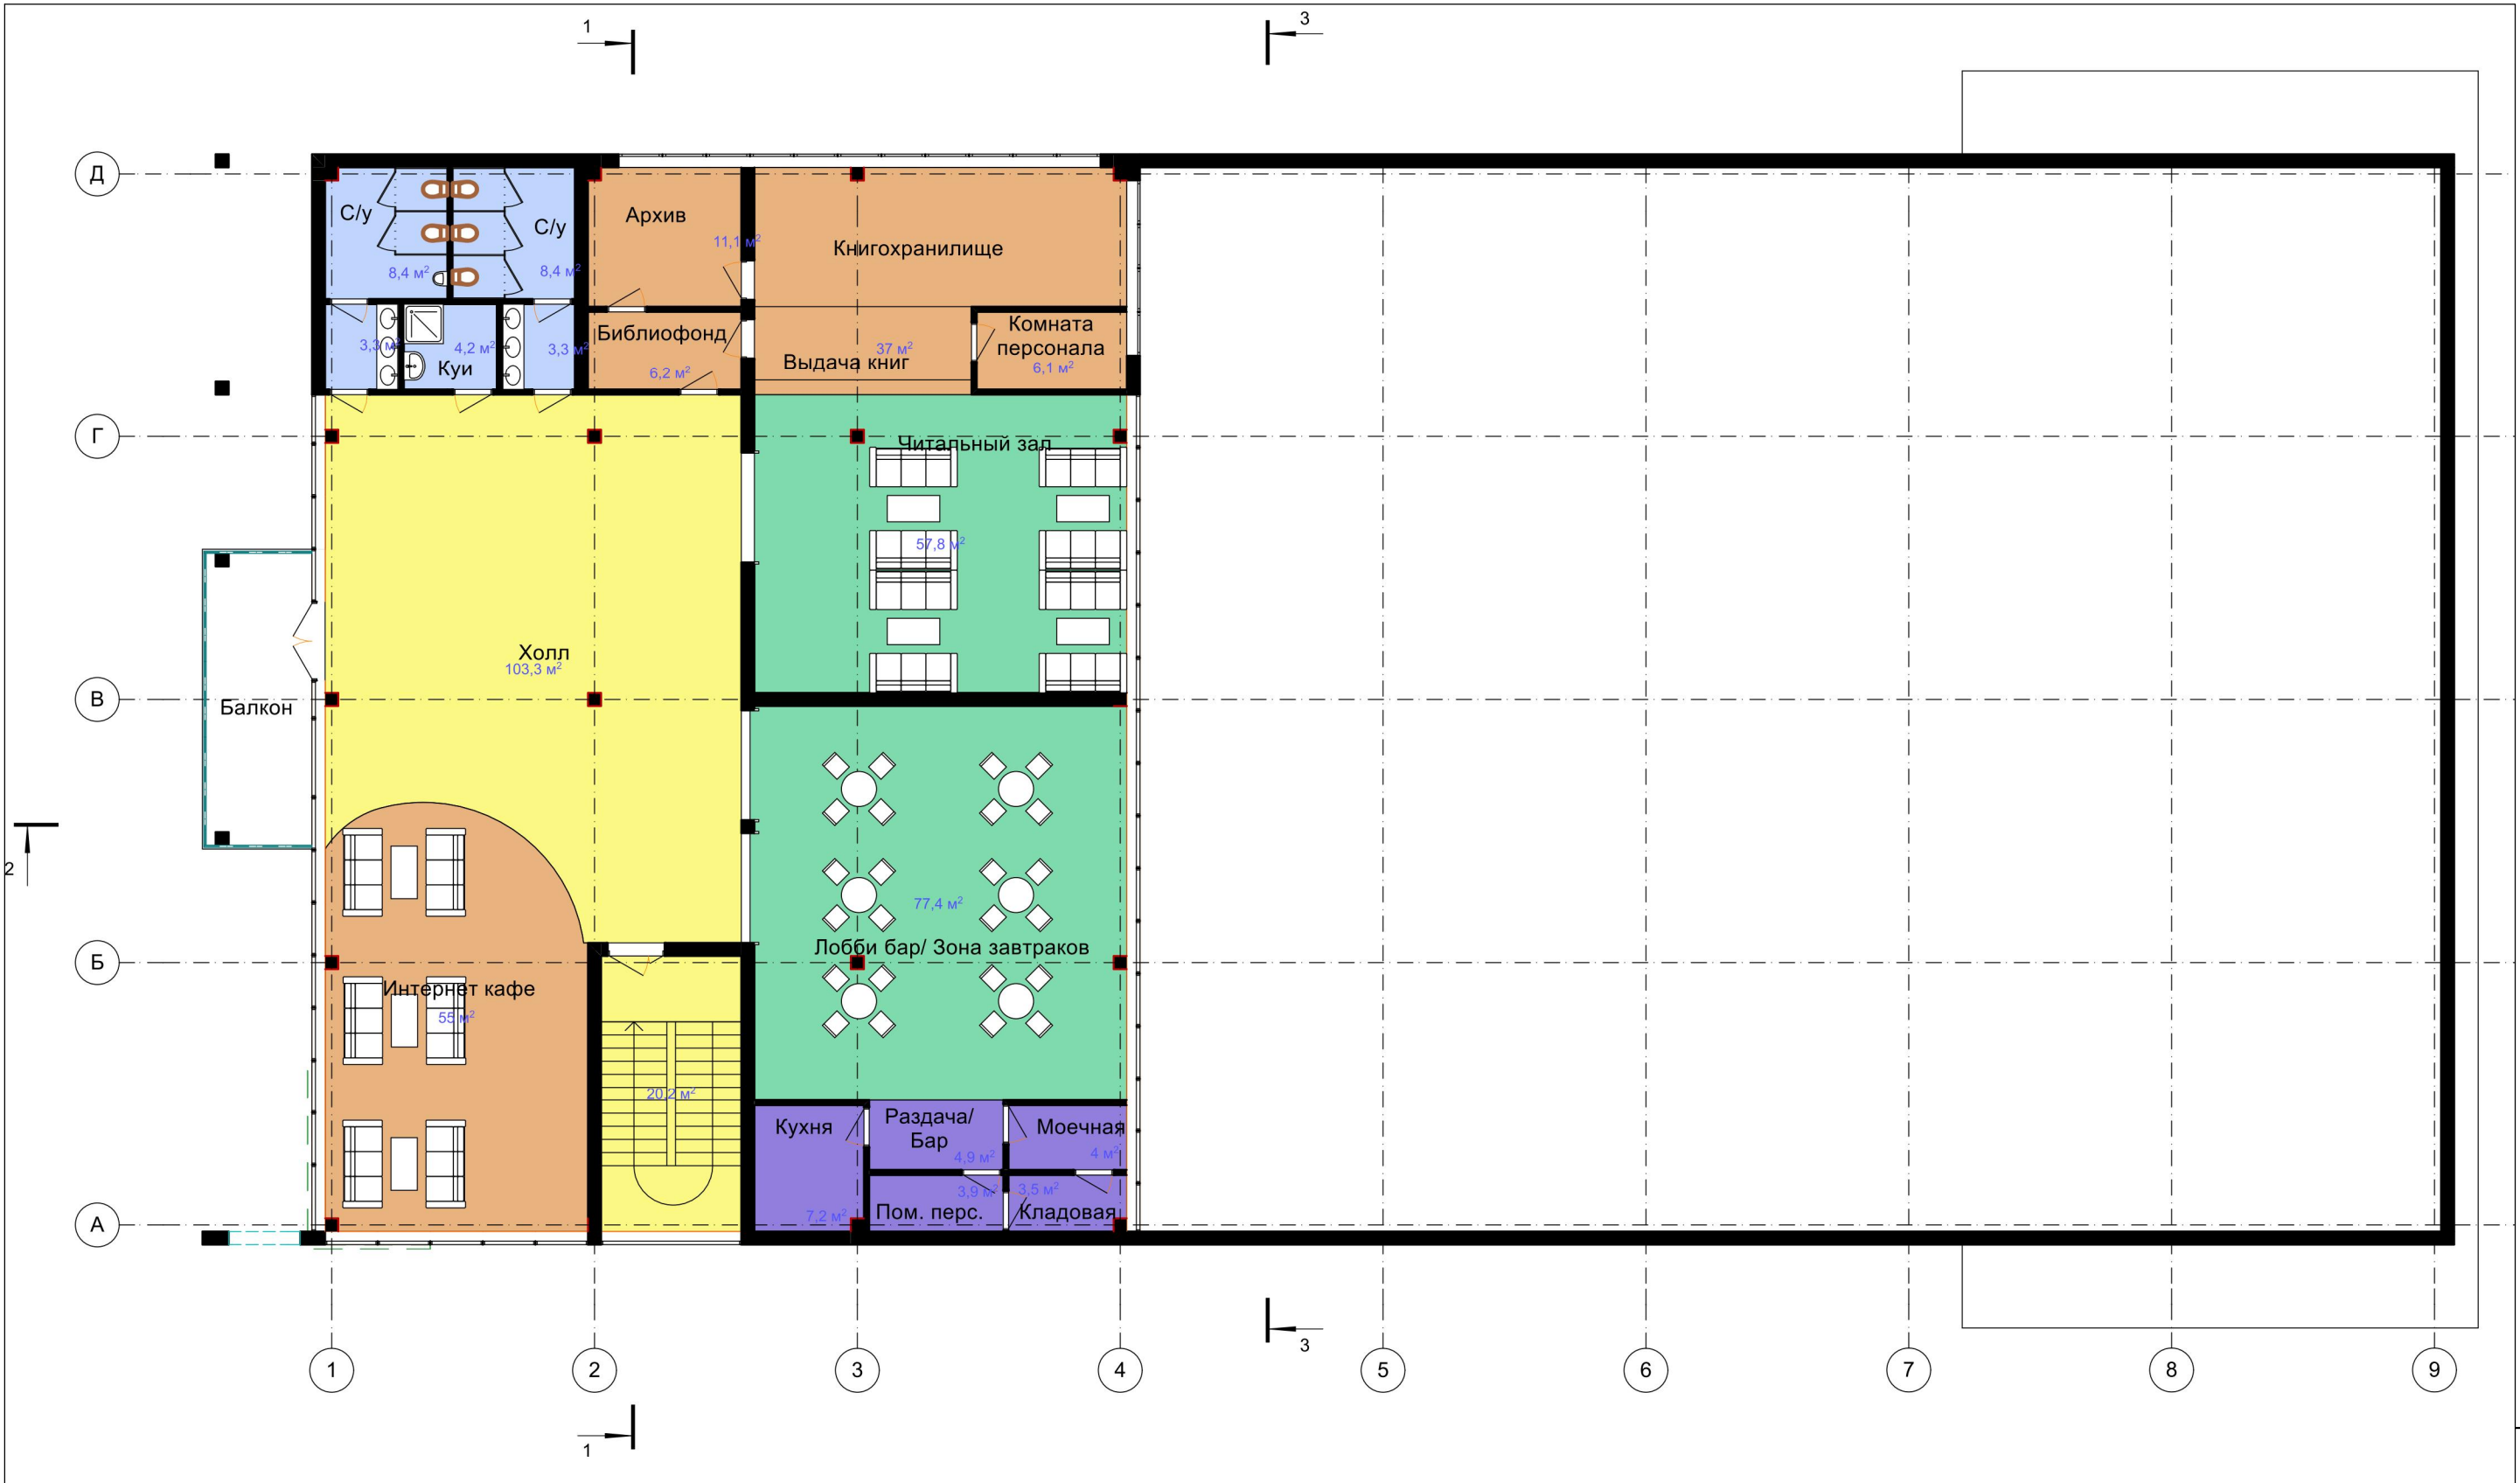

Взам. инв. №	
Подп. и дата	
Инв. № подл.	

Строительство Учебно-демонстрационно молодежного центра предпринимательской деятельности Зауралья по адресу: Республика Башкортостан, г. Сибай, пр-т Горняков					
Изм.	Кол. уч.	Лист № док.	Подпись	Дата	
Разраб.		Владимирова			
ГИП		Кривцов			
Н. контр.		Ермакова			
Здание УДМЦ				Стадия	Лист
				ЭП	5
План 2 этажа				ООО "Джи. И. Промышленная корпорация"	

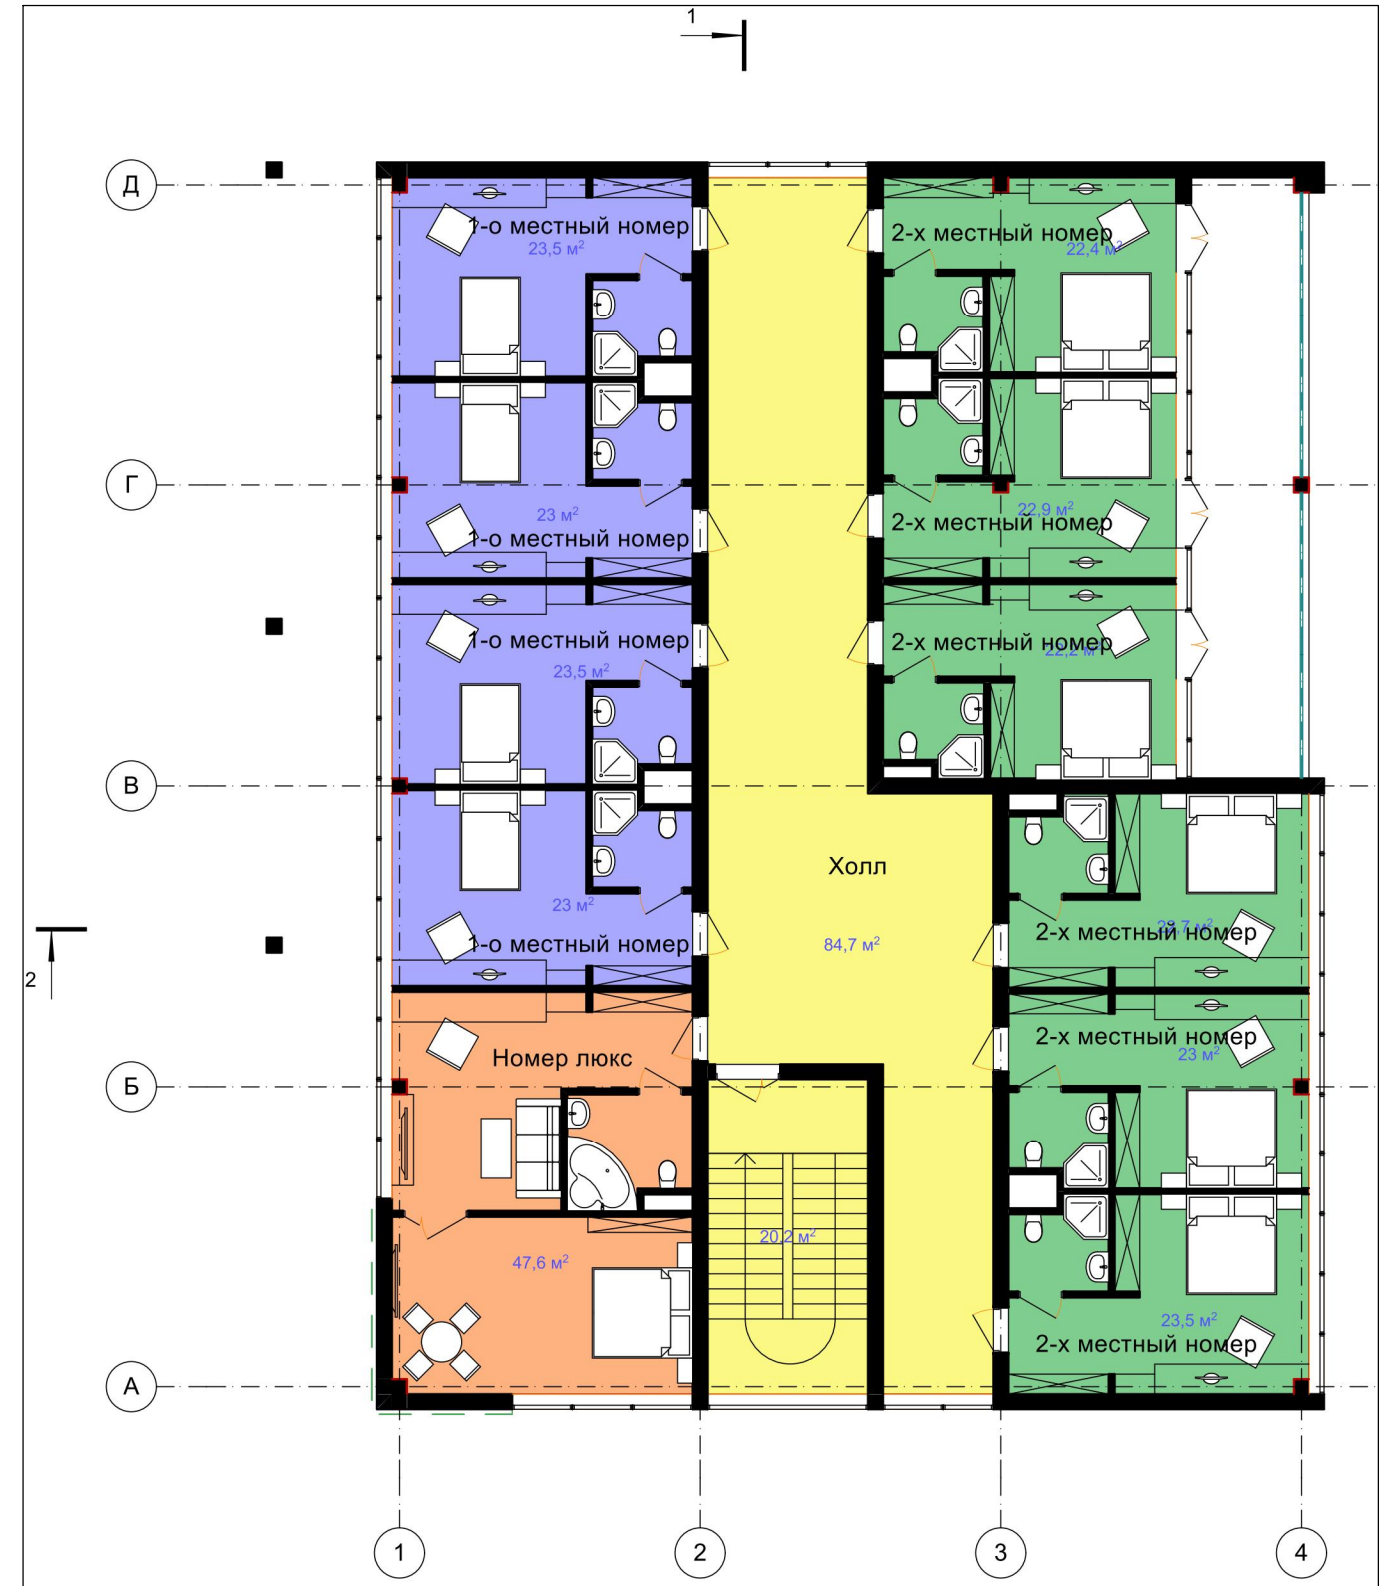




Взам. инв. №	
Подп. и дата	
Инв. № подл.	

<b>СБ-2014-АР</b>					
Строительство Учебно-демонстрационно молодежного центра предпринимательской деятельности Зауралья по адресу: Республика Башкортостан, г. Сибай, пр-т Горняков					
Изм.	Кол. уч.	Лист № док.	Подпись	Дата	
Разраб.		Владимирова			
ГИП		Кривцов			
Н. контр.		Ермакова			
Здание УДМЦ				Стадия	Лист
План 3 и 4 этажей				ЭП	6
				Листов	9
				ООО "Джи. И. Промышленная корпорация"	



М 1:150


Разрез 1-1

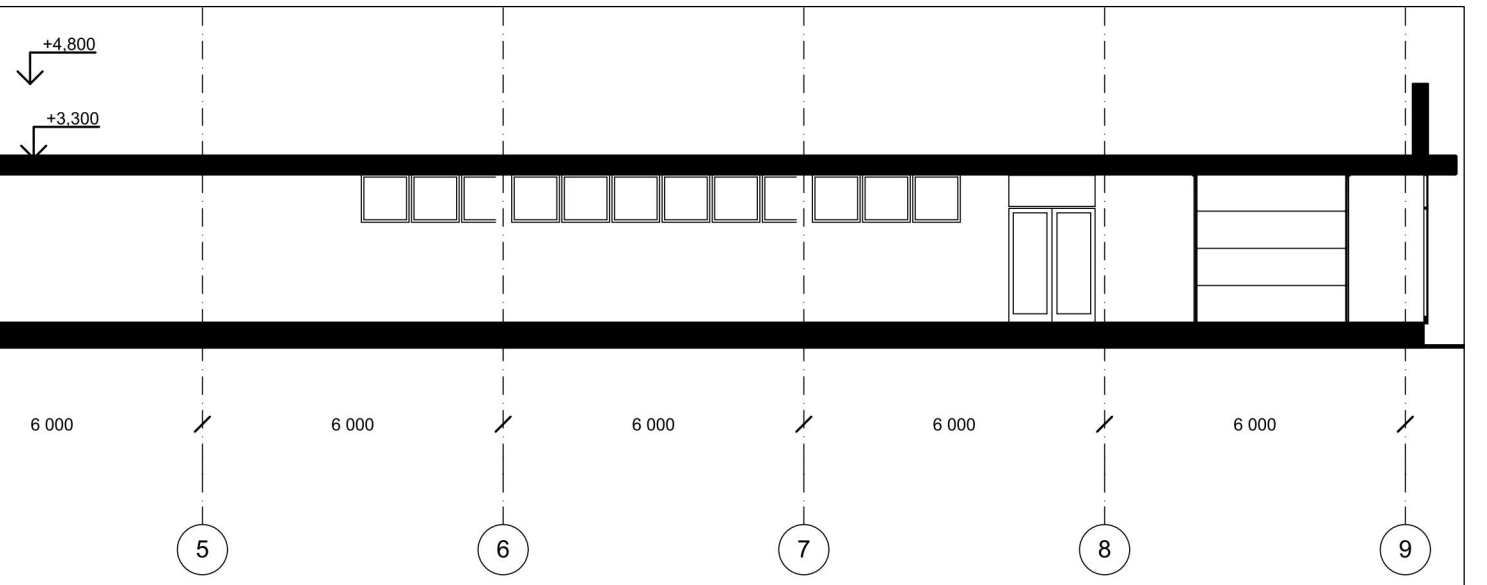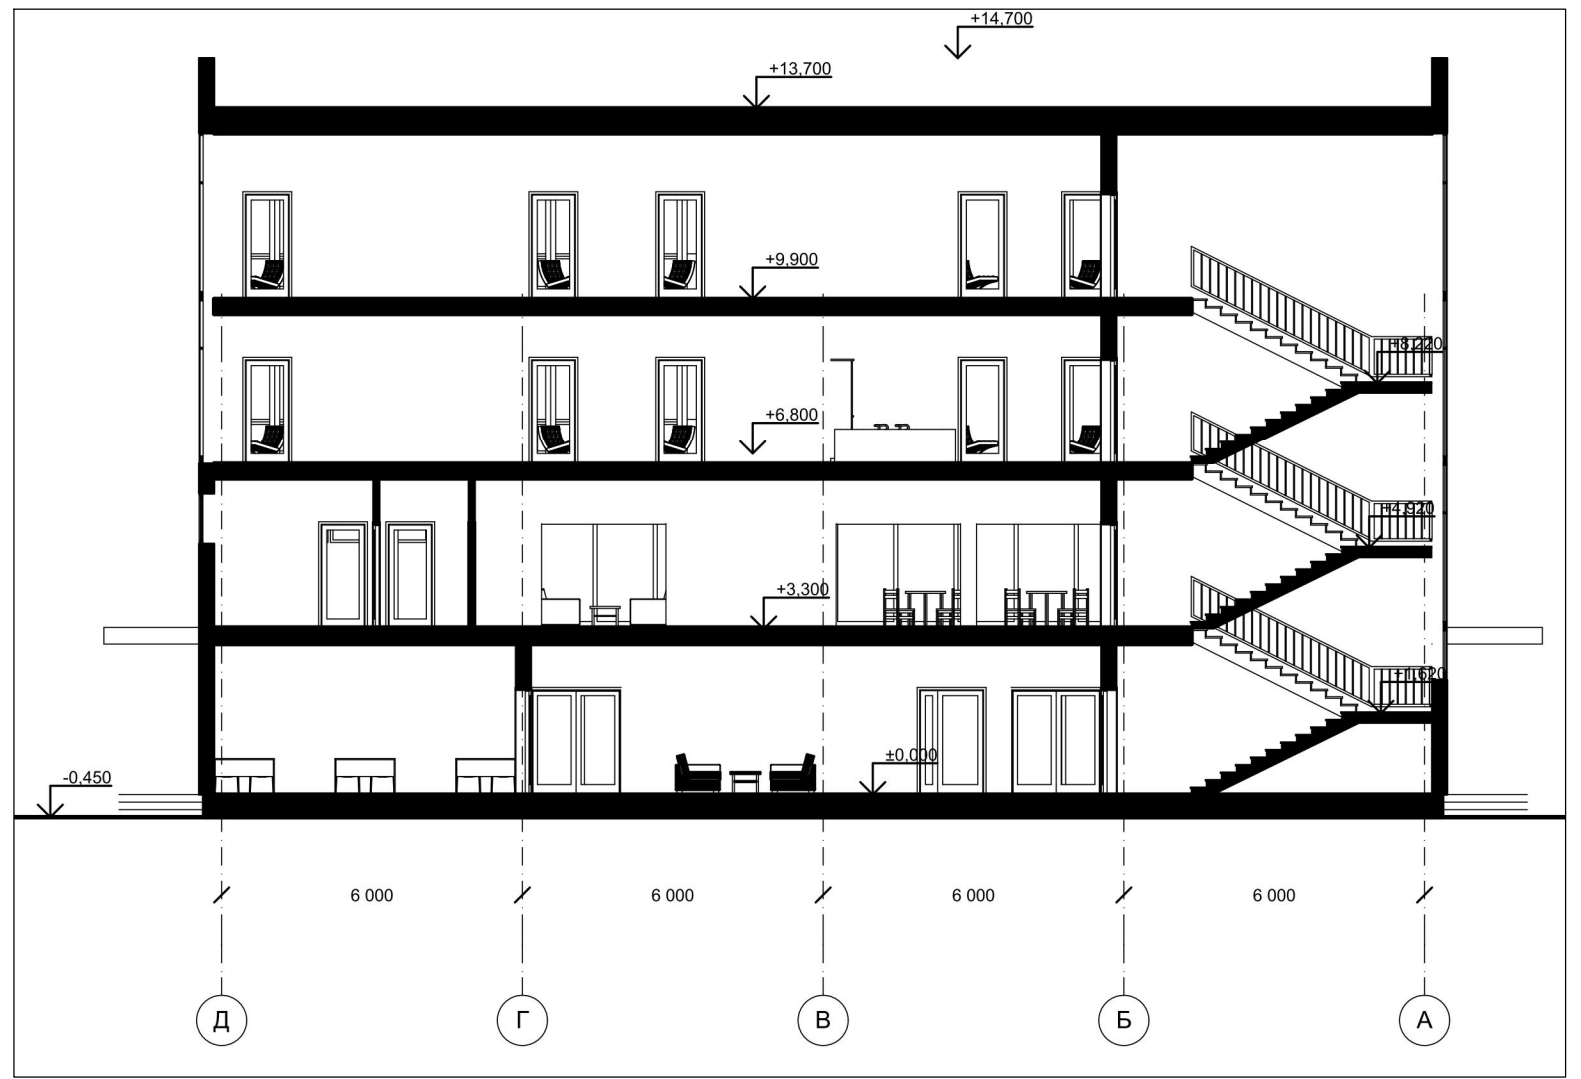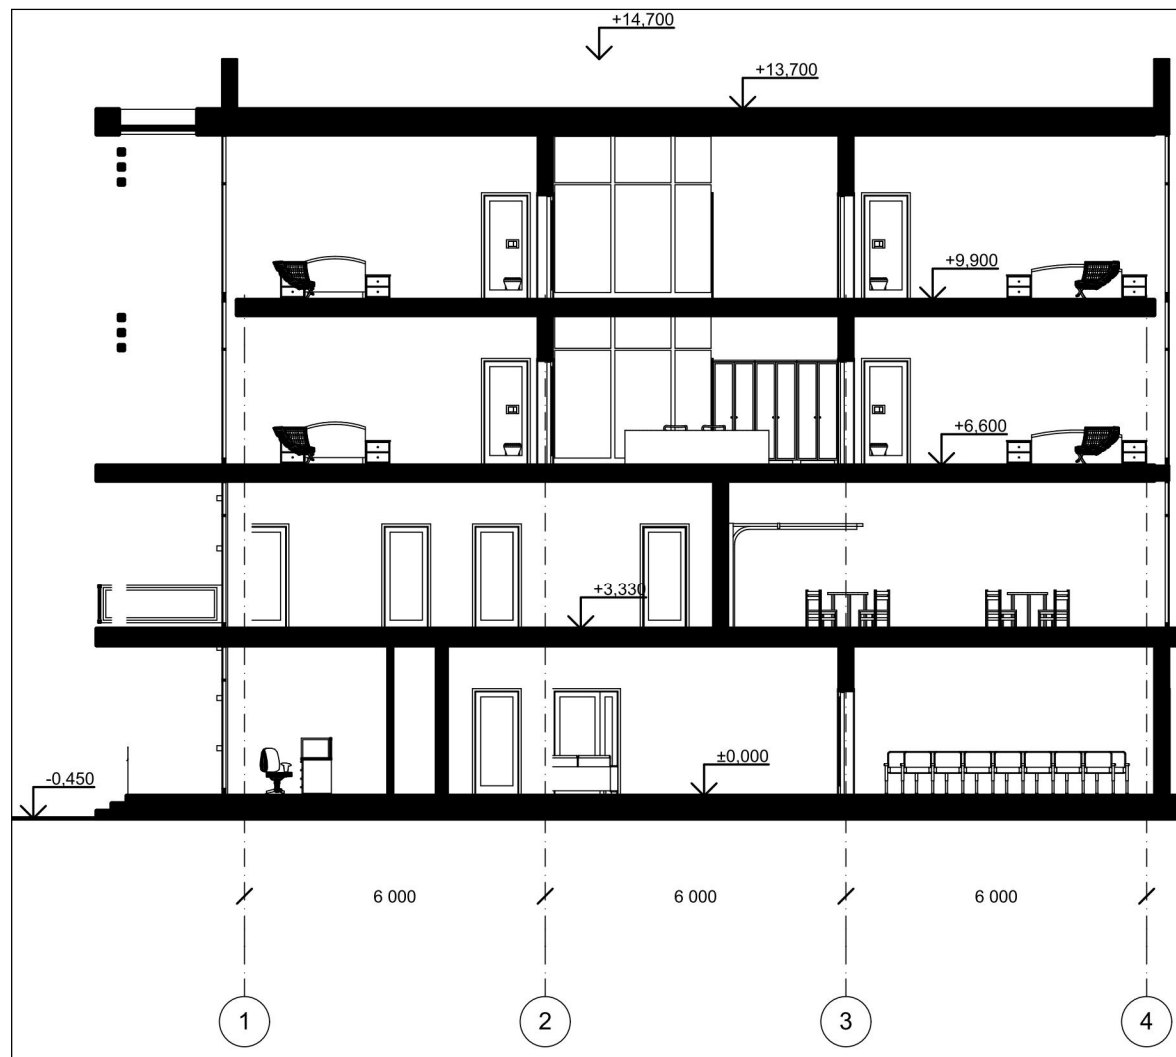


Взам. инв. №  
Подп. и дата  
Инв. № подл.

Изм.	Кол. уч.	Лист № док.	Подпись	Дата
Разраб.		Владимирова		
ГИП		Кривцов		
Н. контр.		Ермакова		


<b>СБ-2014-АР</b>			
Строительство Учебно-демонстрационно молодежного центра предпринимательской деятельности Зауралья по адресу: Республика Башкортостан, г. Сибай, пр-т Горняков			
Здание УДМЦ	Стадия	Лист	Листов
	ЭП	7	9
Разрезы	ООО "Джи. И. Промышленная корпорация"		

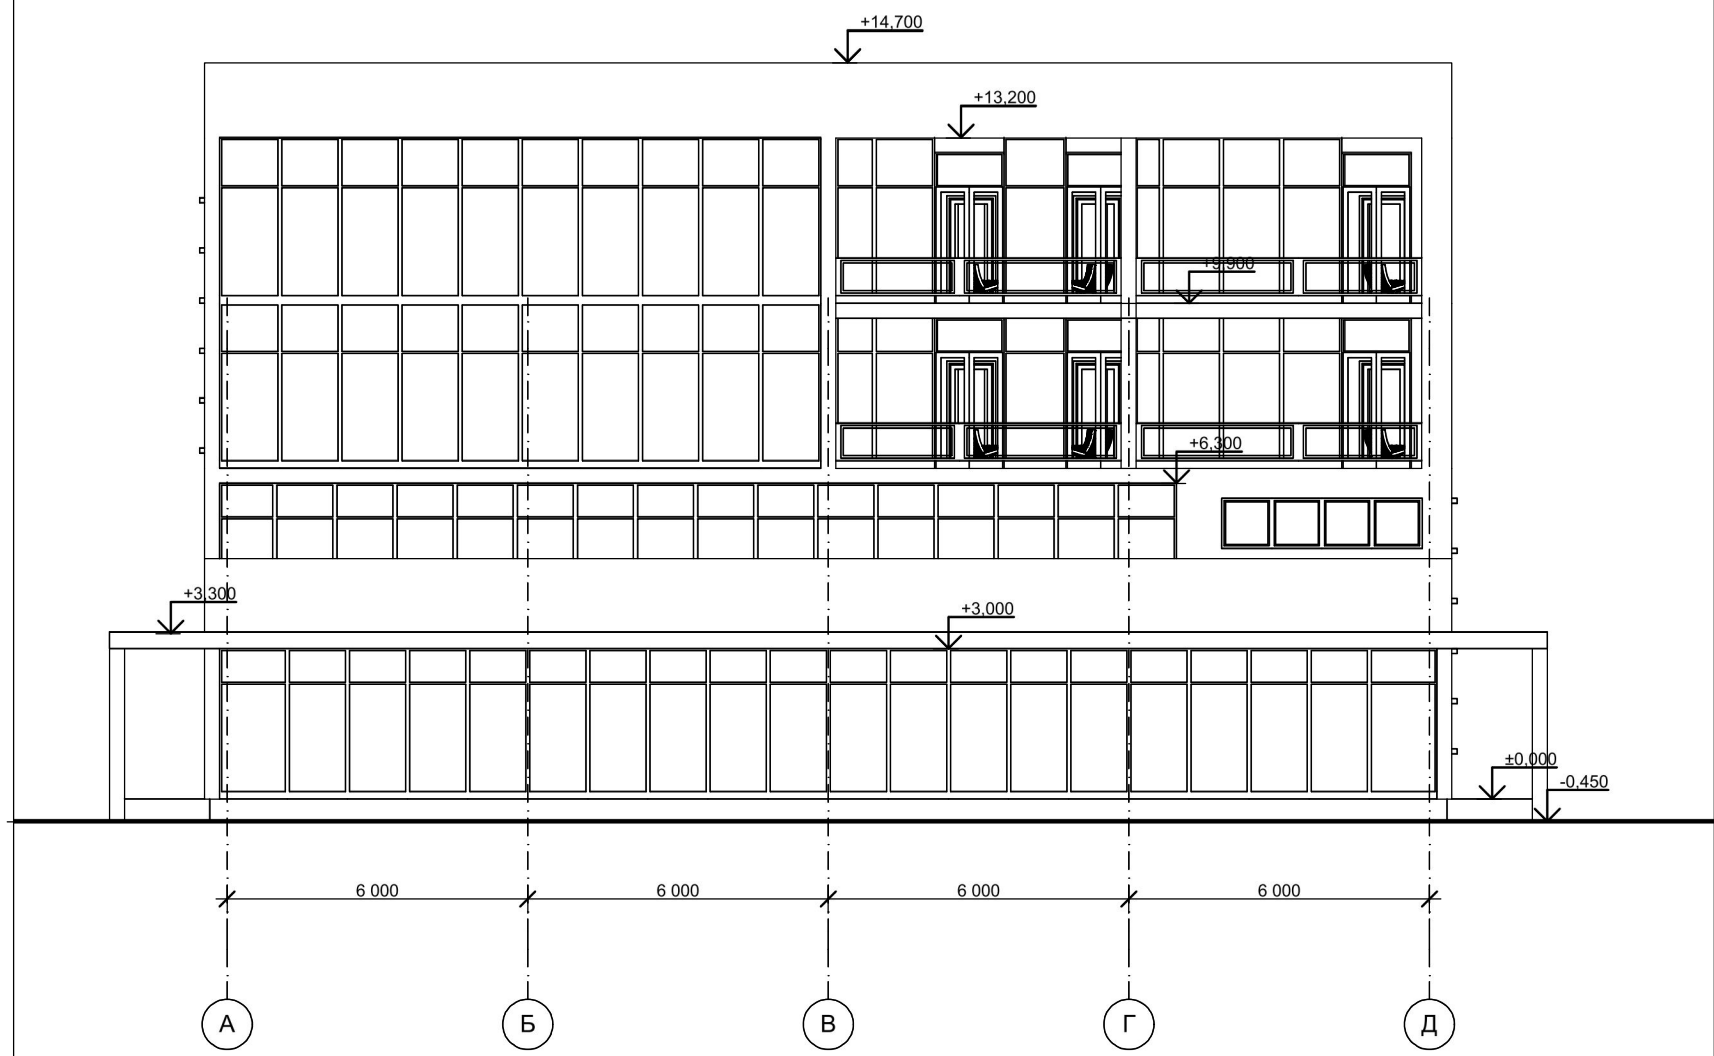

Фасад А-Д

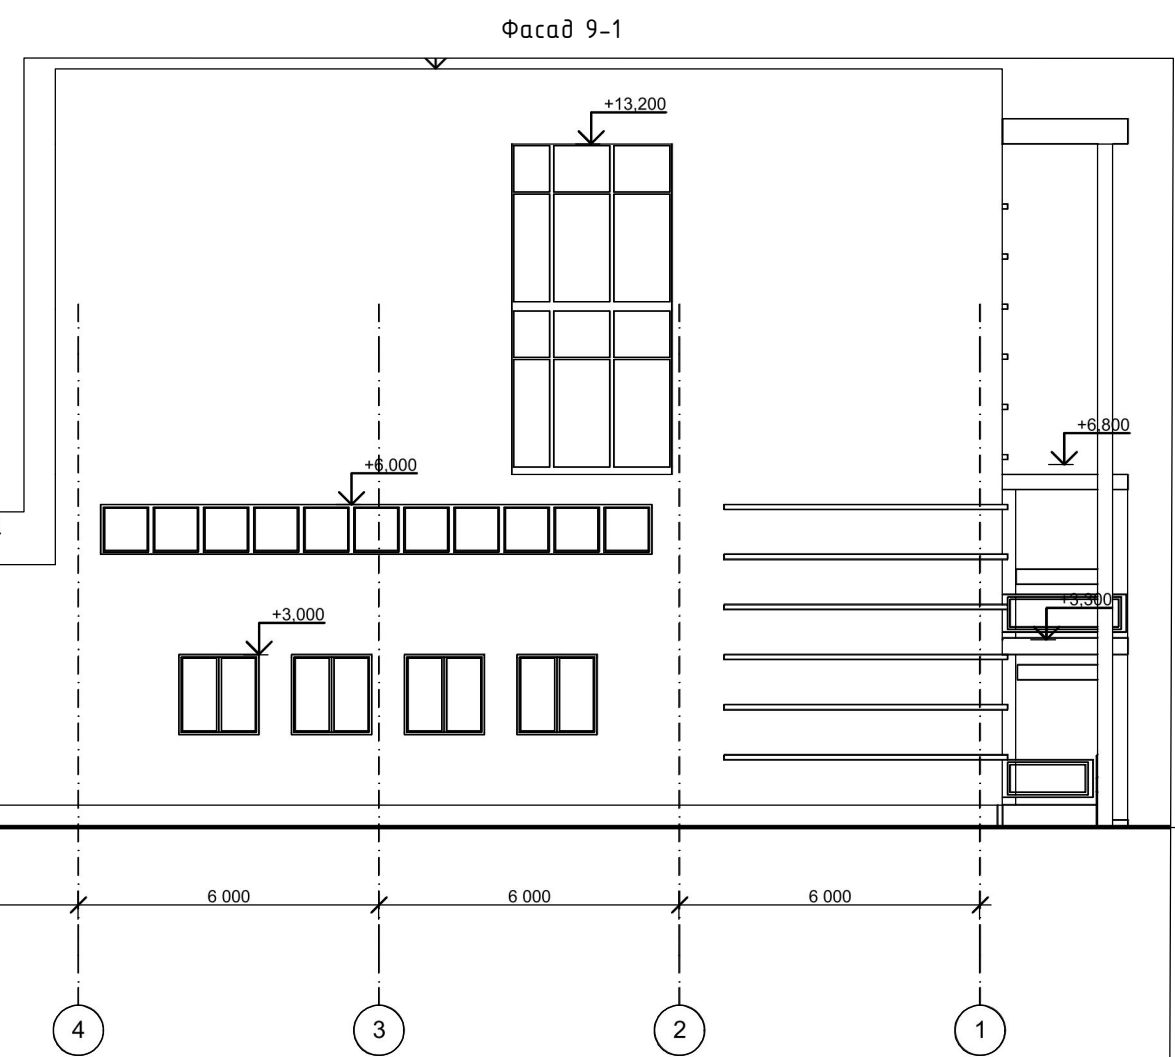

Фасад 9-1

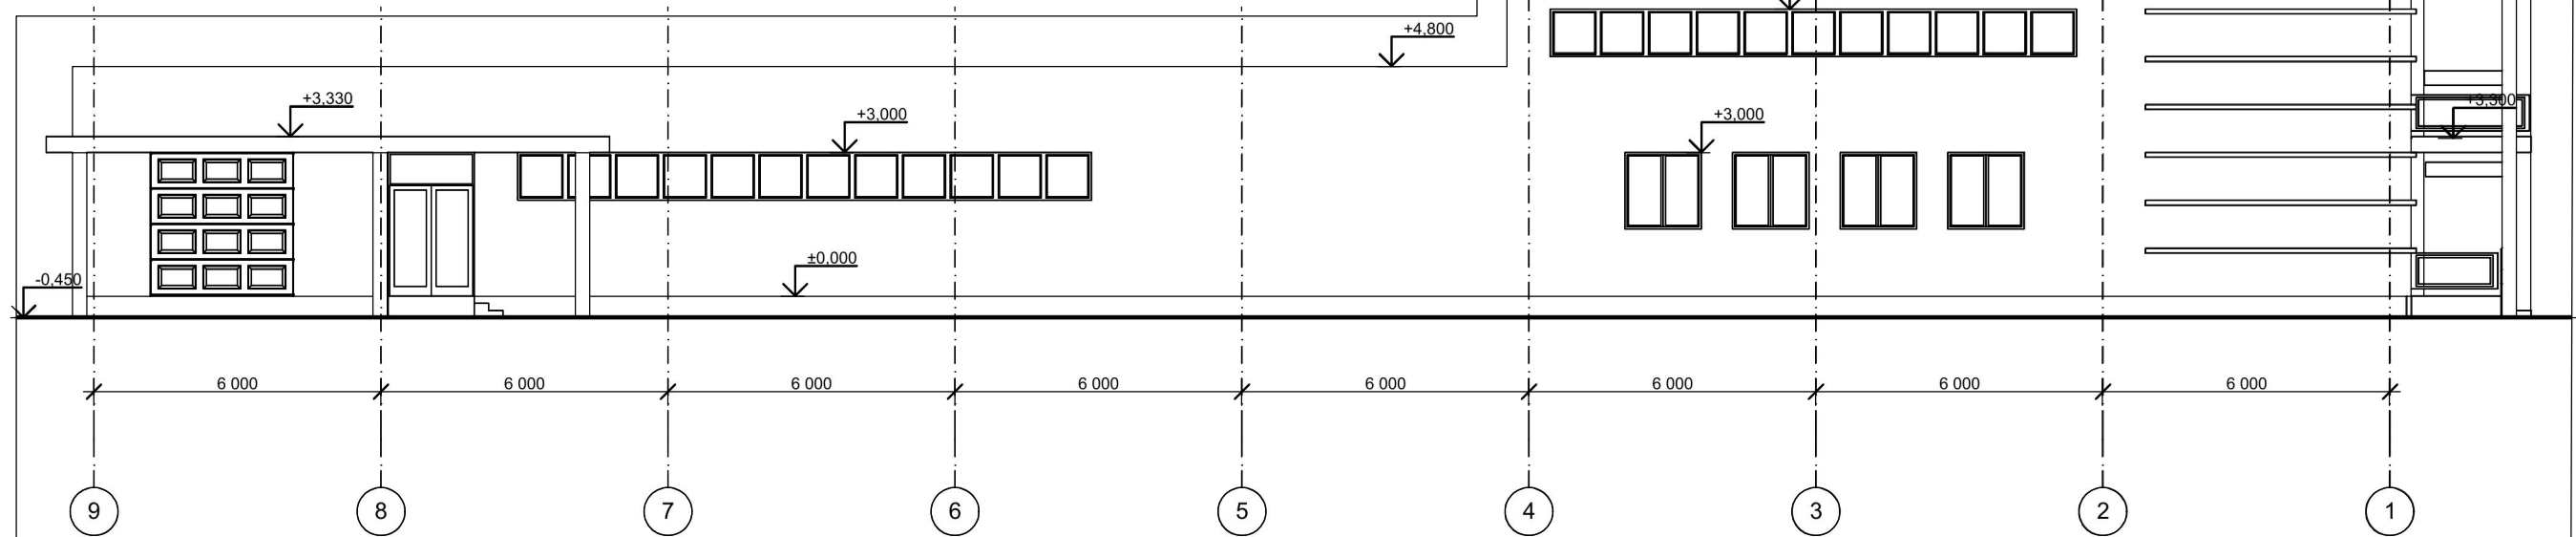


Фасад 8-7

Взам. инв. №	
Подп. и дата	
Инв. № подл.	

<b>СБ-2014-АР</b>						
Строительство Учебно-демонстрационно молодежного центра предпринимательской деятельности Зауралья по адресу: Республика Башкортостан, г. Сибай, пр-т Горняков						
Изм.	Кол. уч.	Лист № док.	Подпись	Дата	Здание УДМЦ	
Разраб.		Владимирова				
ГИП		Кривцов				
Н. контр.		Ермакова			Фасады	
				Стадия	Лист	Листов
				ЭП	8	9
				ООО "Джи. И. Промышленная корпорация"		

Фасад 1-9

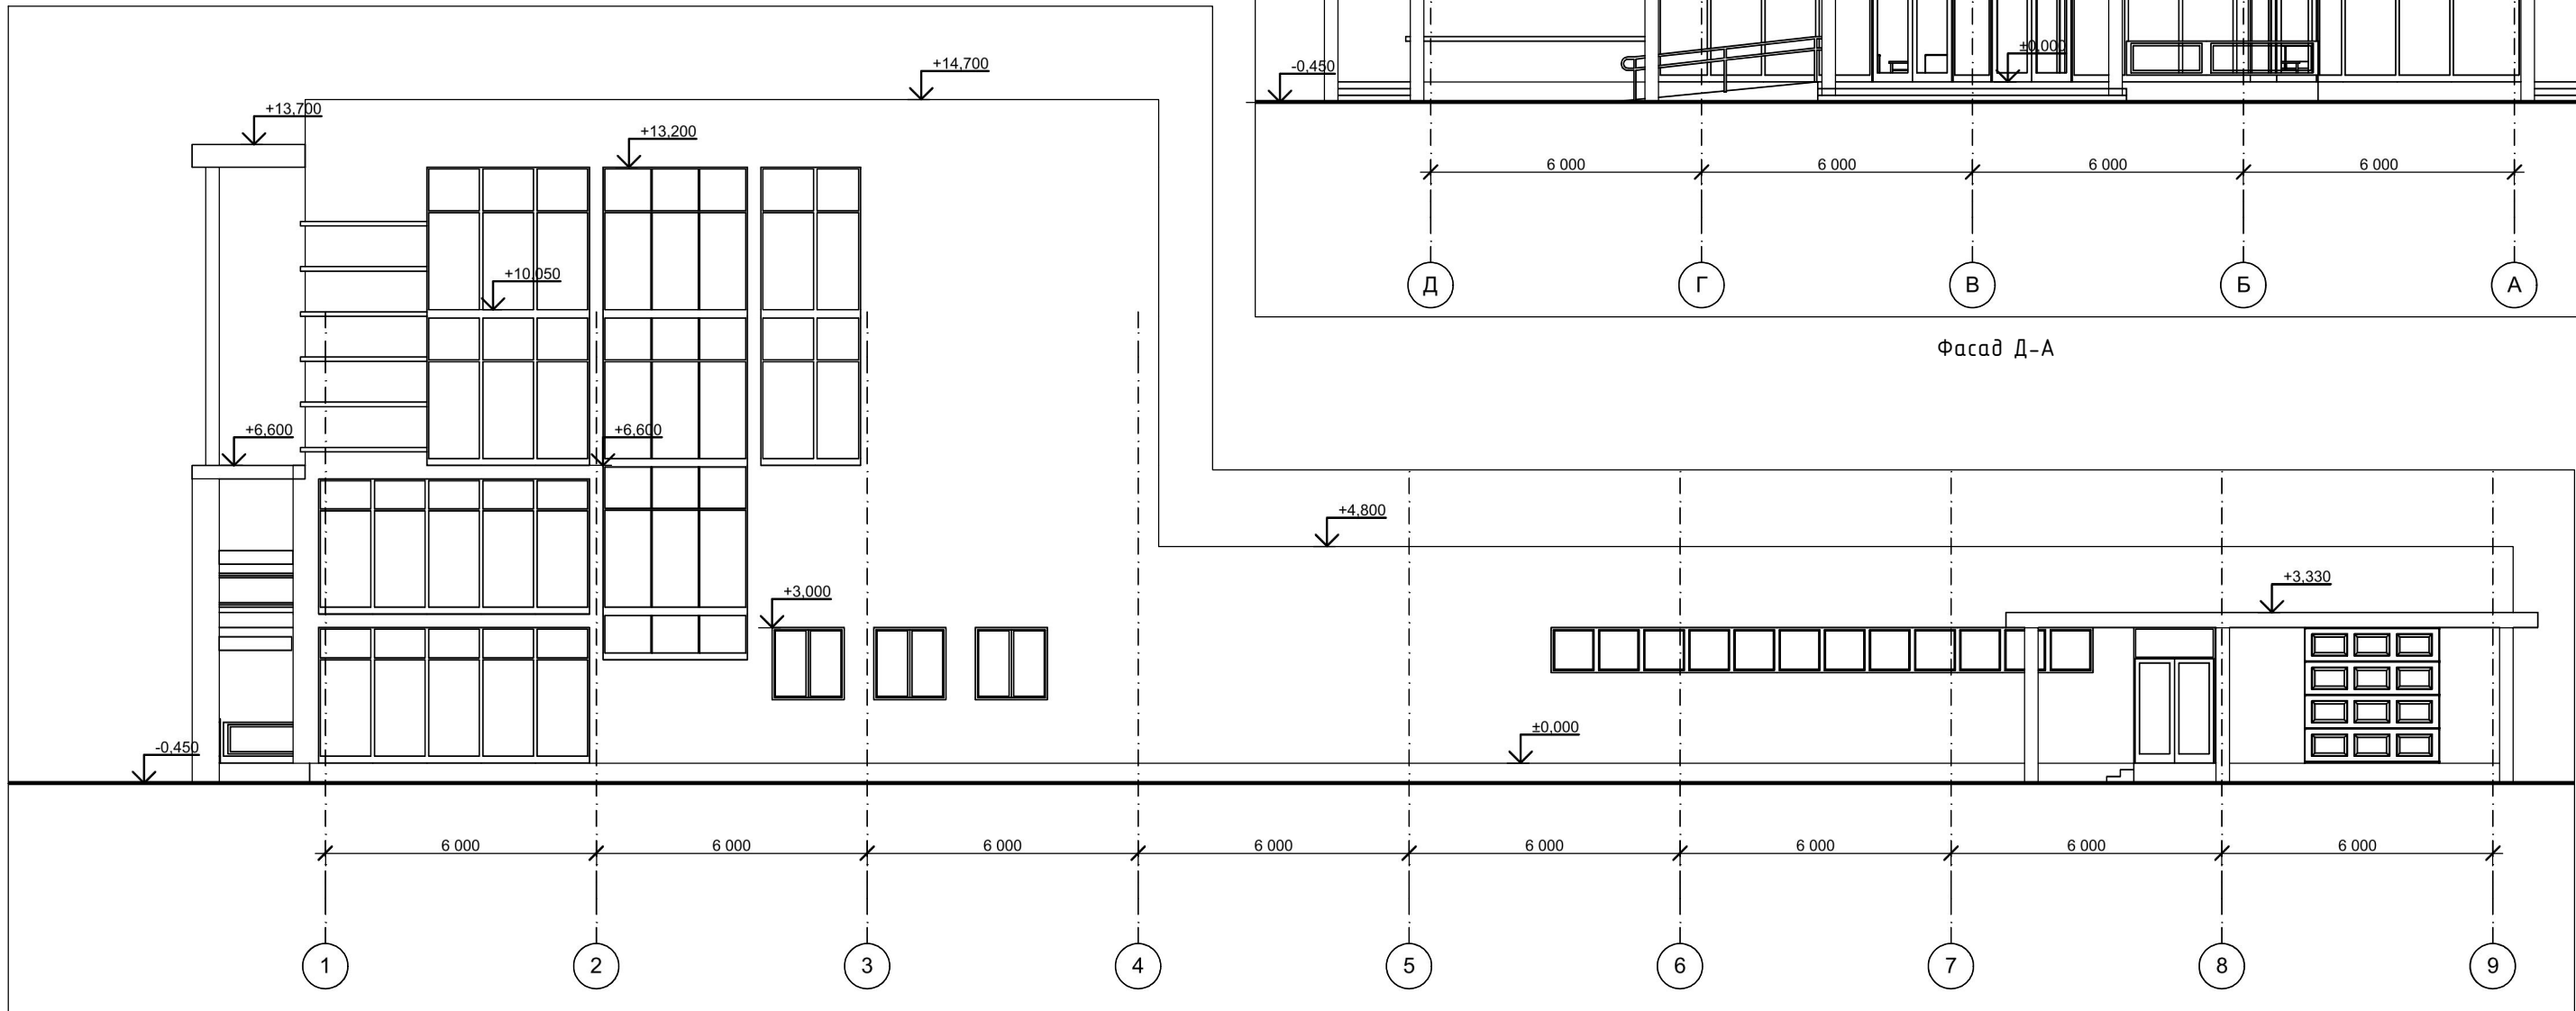

Взам. инв. №  
Подп. и дата  
Инв. № подл.

Изм.	Кол. уч.	Лист № док.	Подпись	Дата
Разраб.		Владимирова		
ГИП		Кривцов		
Н. контр.		Ермакова		

<b>СБ-2014-АР</b>			
Строительство Учебно-демонстрационно молодежного центра предпринимательской деятельности Зауралья по адресу: Республика Башкортостан, г. Сибай, пр-т Горняков			
Здание УДМЦ		Стадия	Лист
		ЭП	9
Фасады		Листов 9	
ООО "Джи. И. Промышленная корпорация"			



Взам. инв. №

Подп. и дата

Инв. № подл.

Изм.	Кол. уч.	Лист	№ док.	Подпись	Дата	СБ-2014-АР			
Разраб.		Владимирова				Строительство Учебно-демонстрационно молодежного центра предпринимательской деятельности Зауралья по адресу: Республика Башкортостан, г. Сибай, пр-т Горняков			
ГИП		Кривцов				Здание УДМЦ	Стадия	Лист	Листов
Н. контр.		Ермакова					ЭП	1	6
						Визуализация	ООО "Джи. И. Промышленная корпорация"		



Взам. инв. №

Подп. и дата


Инв. № подл.

Изм.	Кол. уч.	Лист	№ док.	Подпись	Дата	СБ-2014-АР			
Разраб.		Владимирова				Строительство Учебно-демонстрационно молодежного центра предпринимательской деятельности Зауралья по адресу: Республика Башкортостан, г. Сибай, пр-т Горняков			
ГИП		Кривцов				Здание УДМЦ	Стадия	Лист	Листов
Н. контр.		Ермакова					ЭП	2	6
						Визуализация	ООО "Джи. И. Промышленная корпорация"		




Инв. № подл.	Подп. и дата	Взам. инв. №

						<b>СБ-2014-АР</b>			
						Строительство Учебно-демонстрационно молодежного центра предпринимательской деятельности Зауралья по адресу: Республика Башкортостан, г. Сибай, пр-т Горняков			
Изм.	Кол. уч.	Лист	№ док.	Подпись	Дата	Здание УДМЦ	Стадия	Лист	Листов
Разраб.							ЭП	3	6
ГИП						Визуализация	ООО "Джи. И. Промышленная корпорация"		
Н. контр.									

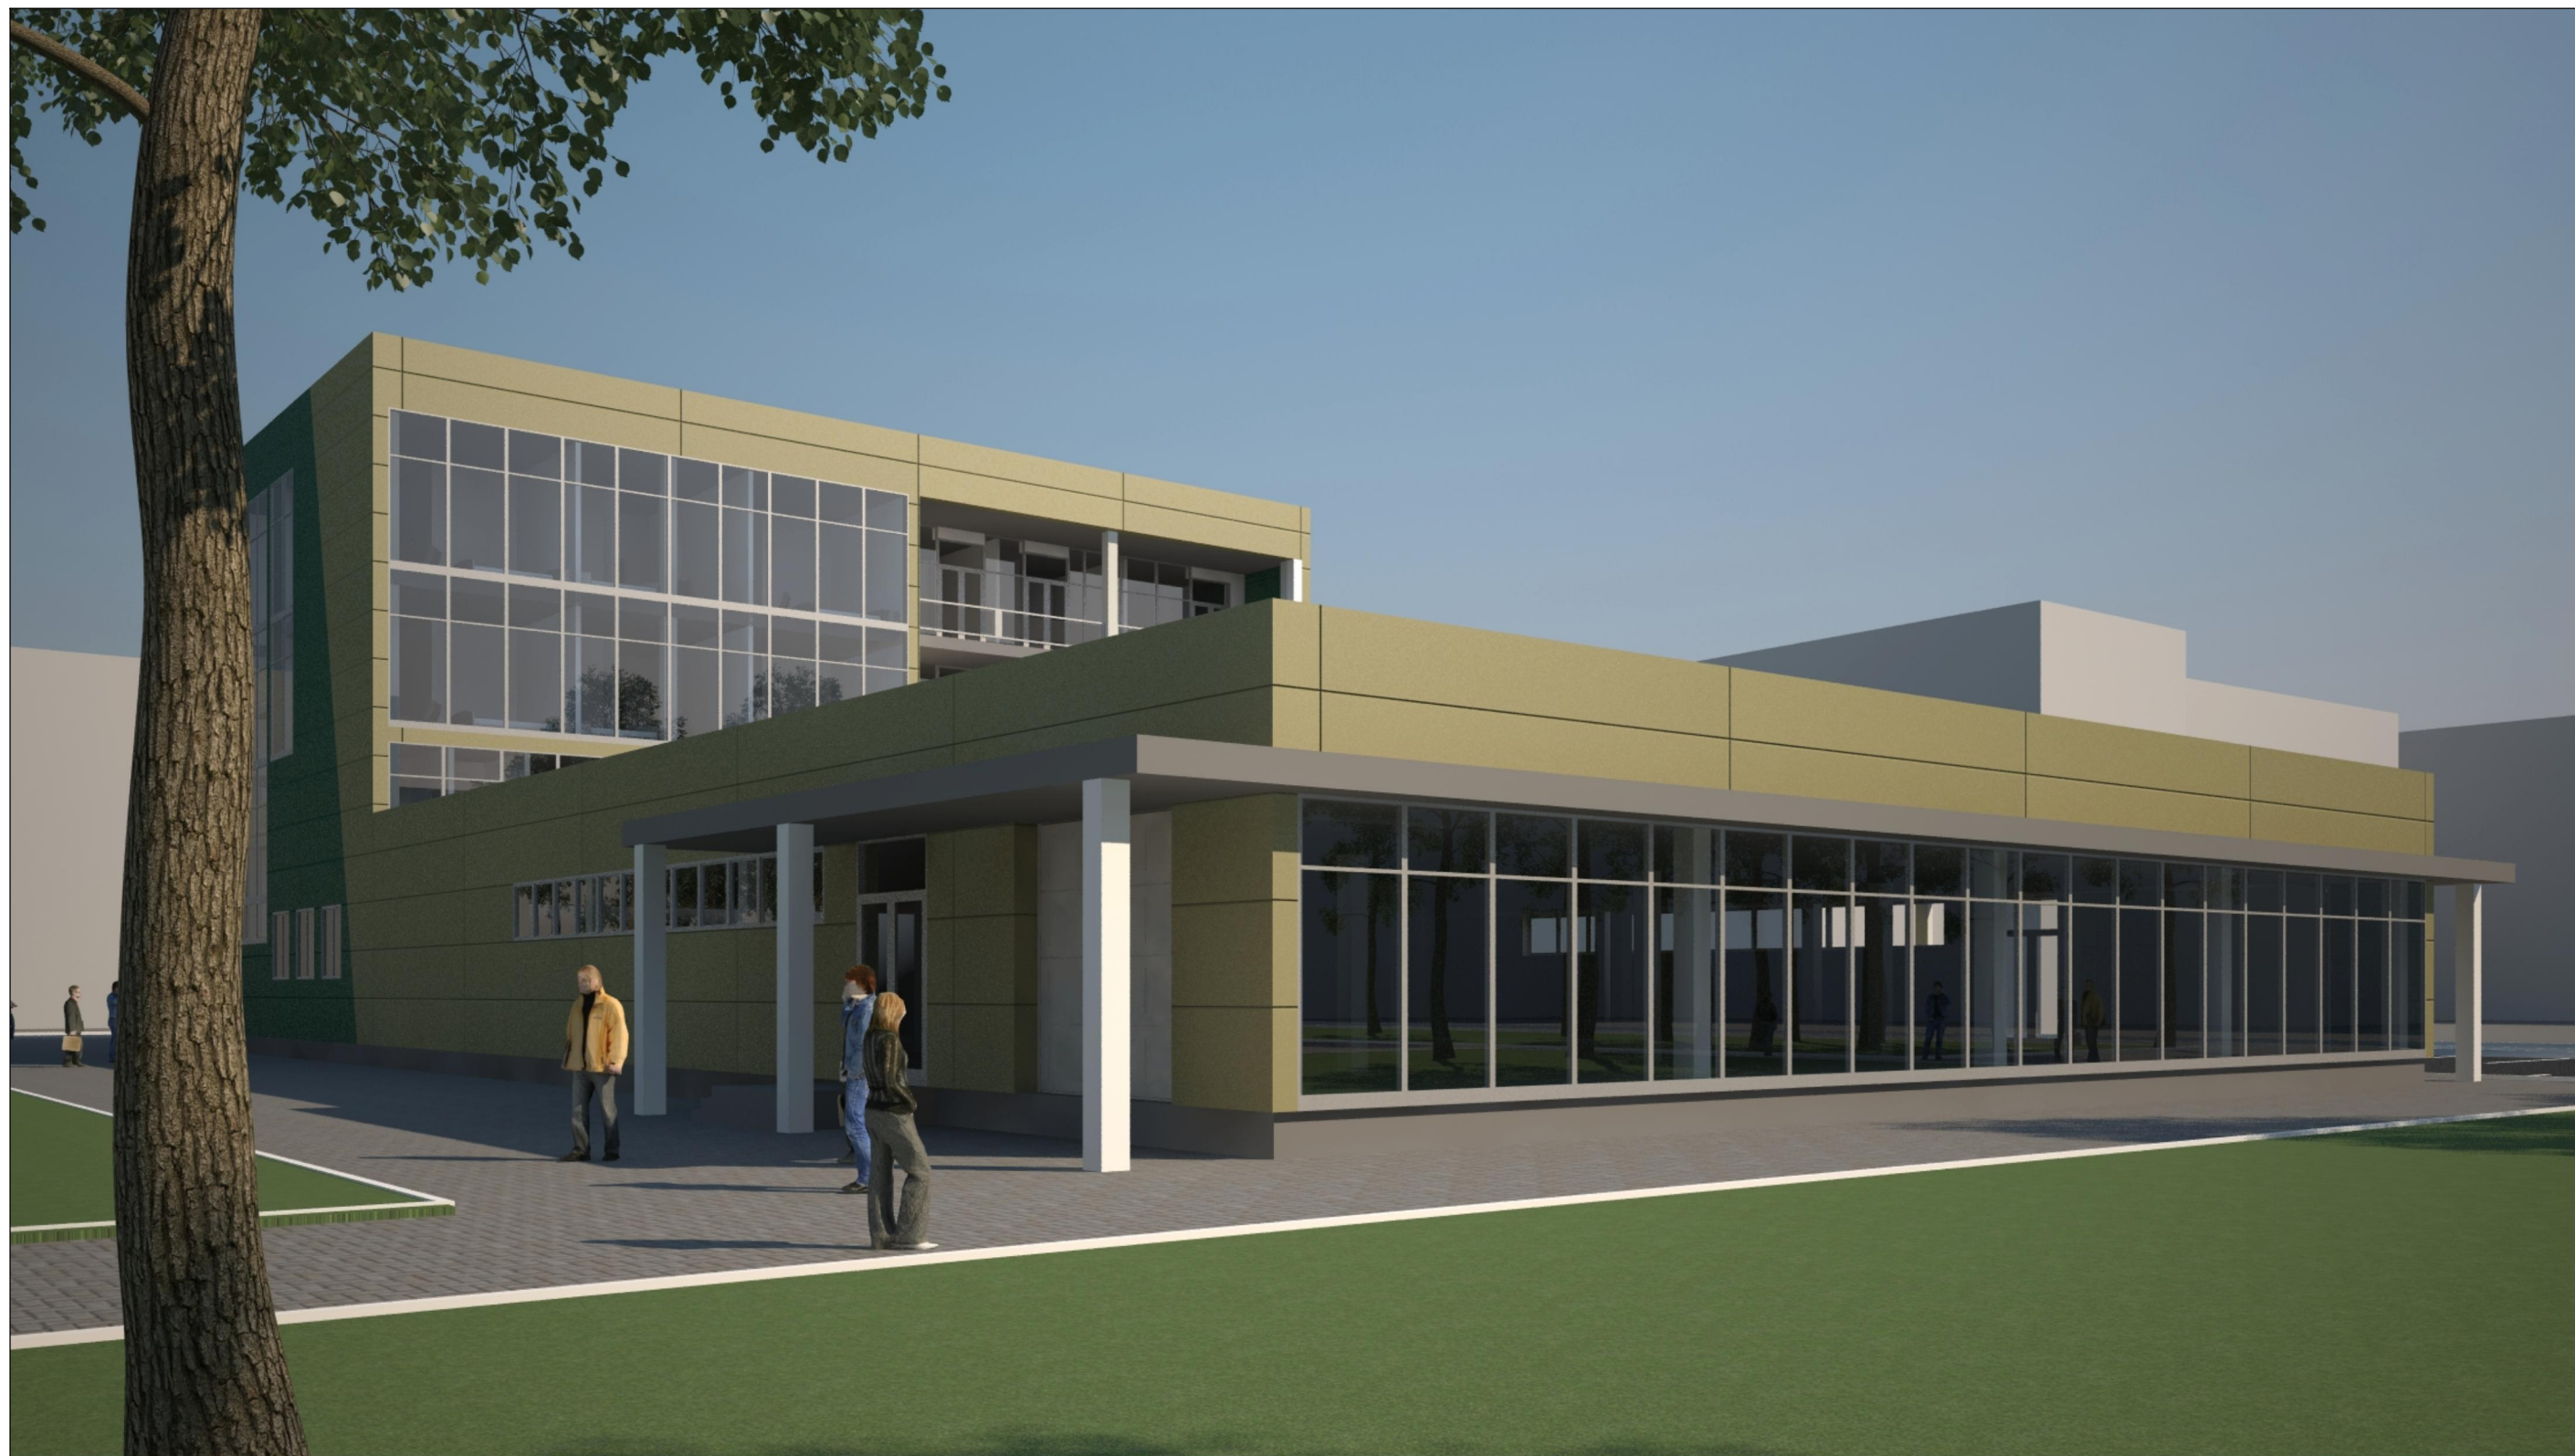

Инв. № подл.	Подп. и дата	Взам. инв. №

						<b>СБ-2014-АР</b>			
						Строительство Учебно-демонстрационно молодежного центра предпринимательской деятельности Зауралья по адресу: Республика Башкортостан, г. Сибай, пр-т Горняков			
Изм.	Кол. уч.	Лист	№ док.	Подпись	Дата	Здание УДМЦ	Стадия	Лист	Листов
Разраб.		Владимирова					ЭП	4	6
ГИП		Кривцов				Визуализация	ООО "Джи. И. Промышленная корпорация"		
Н. контр.		Ермакова							

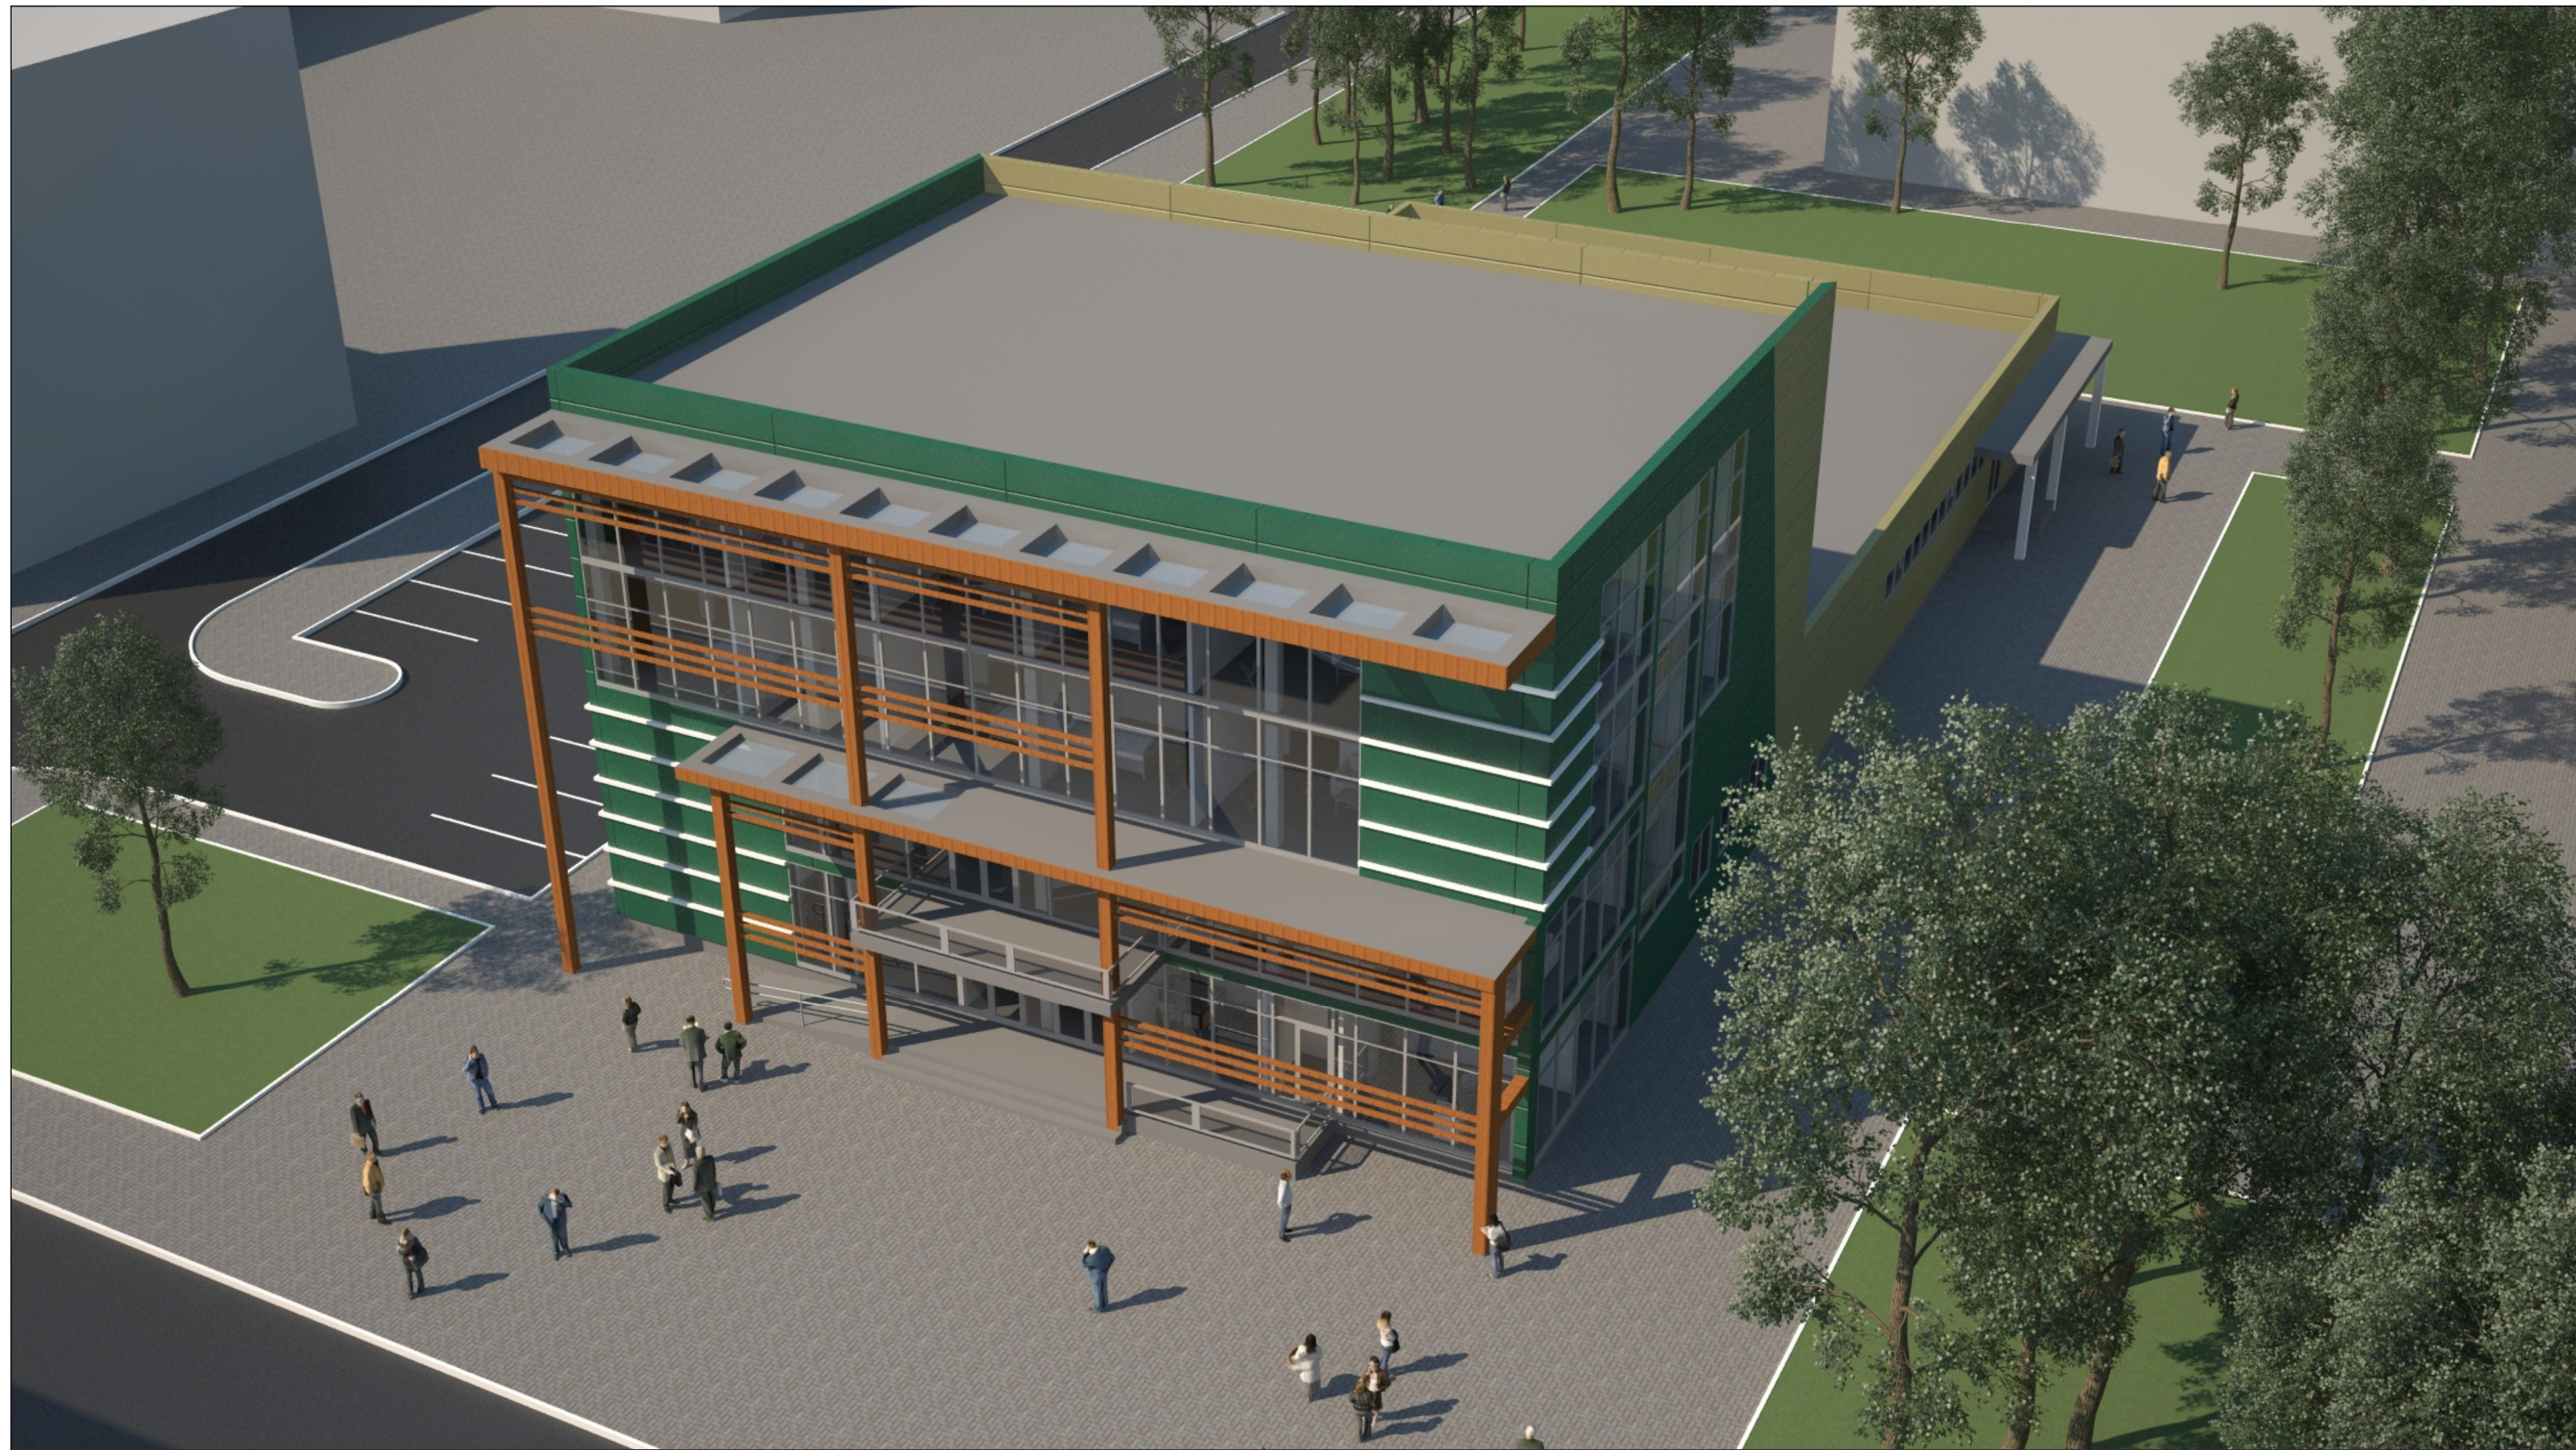

Инв. № подл.	Подп. и дата	Взам. инв. №

						<b>СБ-2014-АР</b>			
						Строительство Учебно-демонстрационно молодежного центра предпринимательской деятельности Зауралья по адресу: Республика Башкортостан, г. Сибай, пр-т Горняков			
Изм.	Кол. уч.	Лист	№ док.	Подпись	Дата	Здание УДМЦ	Стадия	Лист	Листов
Разраб.				Владимирова			ЭП	5	6
ГИП				Кривцов		Визуализация	ООО "Джи. И. Промышленная корпорация"		
Н. контр.				Ермакова					





Взам. инв. №

Подп. и дата

Инв. № подл.

						<b>СБ-2014-АР</b>			
						Строительство Учебно-демонстрационно молодежного центра предпринимательской деятельности Зауралья по адресу: Республика Башкортостан, г. Сибай, пр-т Горняков			
Изм.	Кол. уч.	Лист	№ док.	Подпись	Дата	Здание УДМЦ	Стадия	Лист	Листов
Разраб.		Владимирова					ЭП	6	6
ГИП		Кривцов				Визуализация	ООО "Джи. И. Промышленная корпорация"		
Н. контр.		Ермакова							