


Согласовано:


Взам. инв. №	
Подпись и дата	
Инв. № подл.	

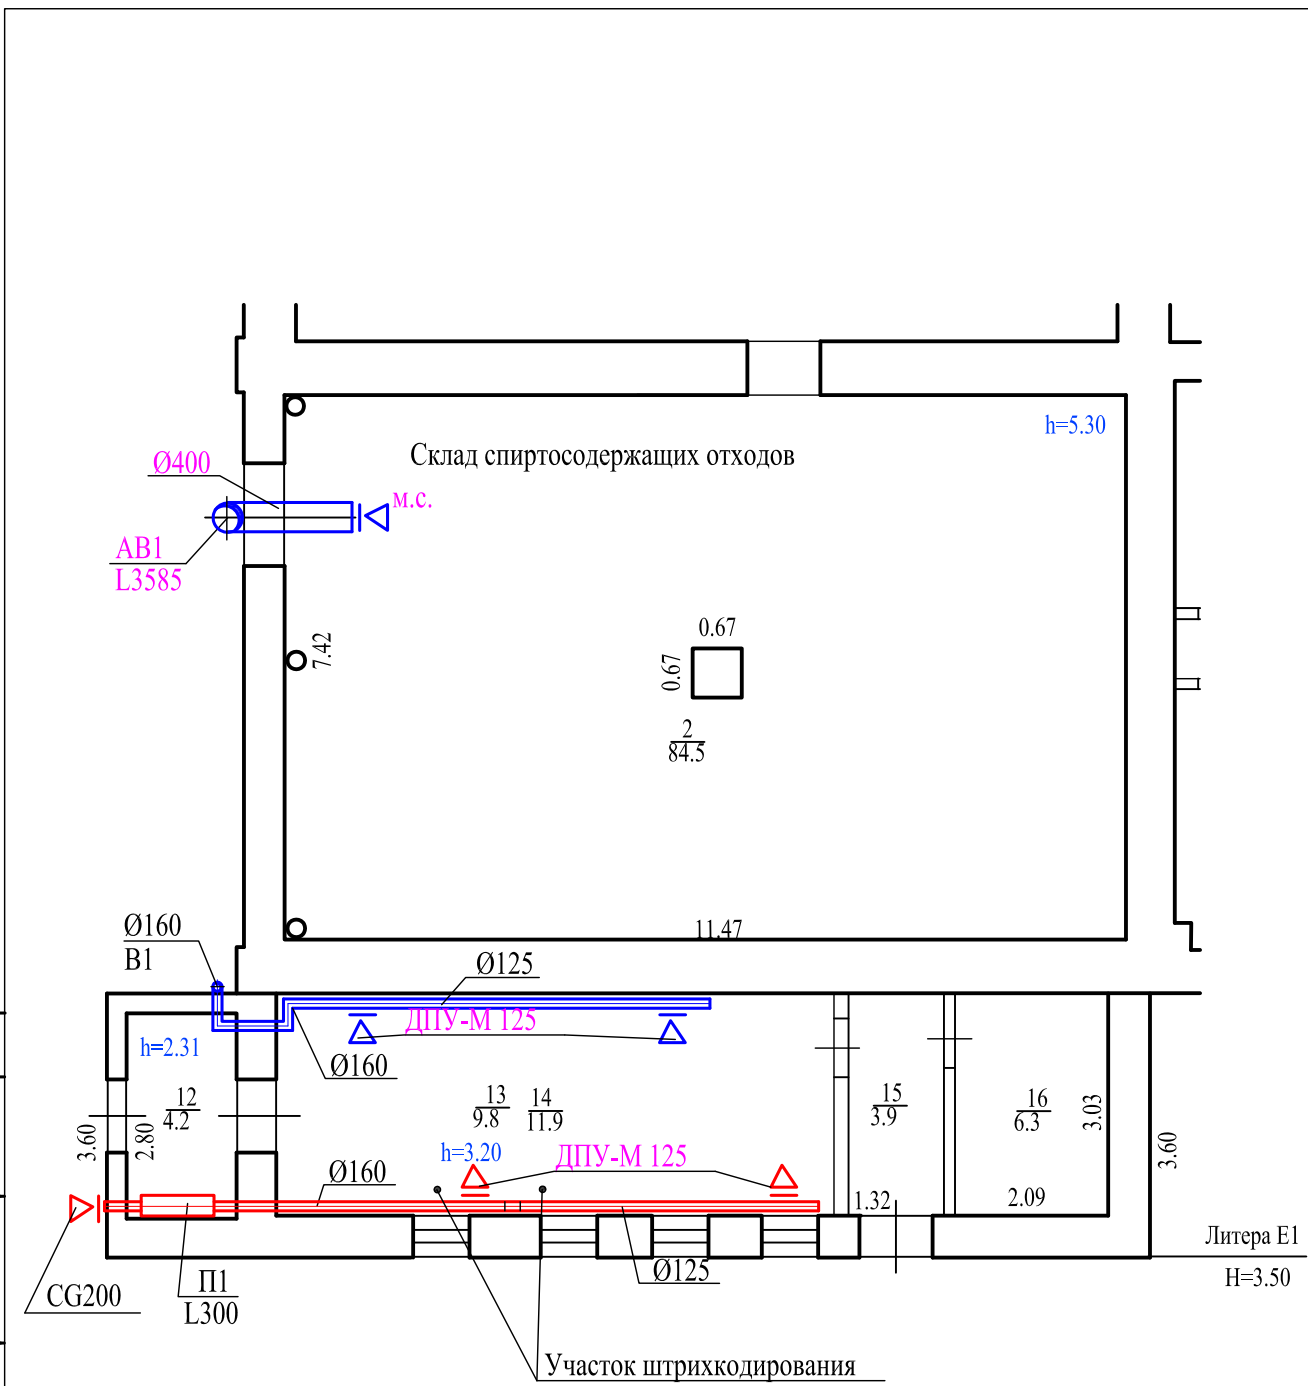

Данный лист не подлежит размножению или передаче другим лицам без согласия с ООО "ПромТехСтрой"

23/2015/0789-БС-ОВ					
Объект по реконструкции приточно-вытяжной вентиляции и аварийной вентиляции, общая площадь реконструкции здания ОАО "Башспирт" 694.8 м ² , расположенного по адресу: г. Уфа, Ленинский район, ул. Малая Тракторная, 199 (территория Уфимского СВК - филиала ОАО "Башспирт")					
Изм.	Кол. уч.	Лист	№ док.	Подп.	Дата
				Отопление и вентиляция	
				Литера Е. Склад спиртосодержащих отходов.	
				Участок штрихкодирования.	
				Стадия	Лист
				Р	2
				Листов	
				000 "ПромТехСтрой"	
ГИП		Шайхтдинов		<i>[Signature]</i>	10.15
Разраб.		Лысенко		<i>[Signature]</i>	10.15
Н. контр.		Габдрафиков		<i>[Signature]</i>	10.15

1 этаж

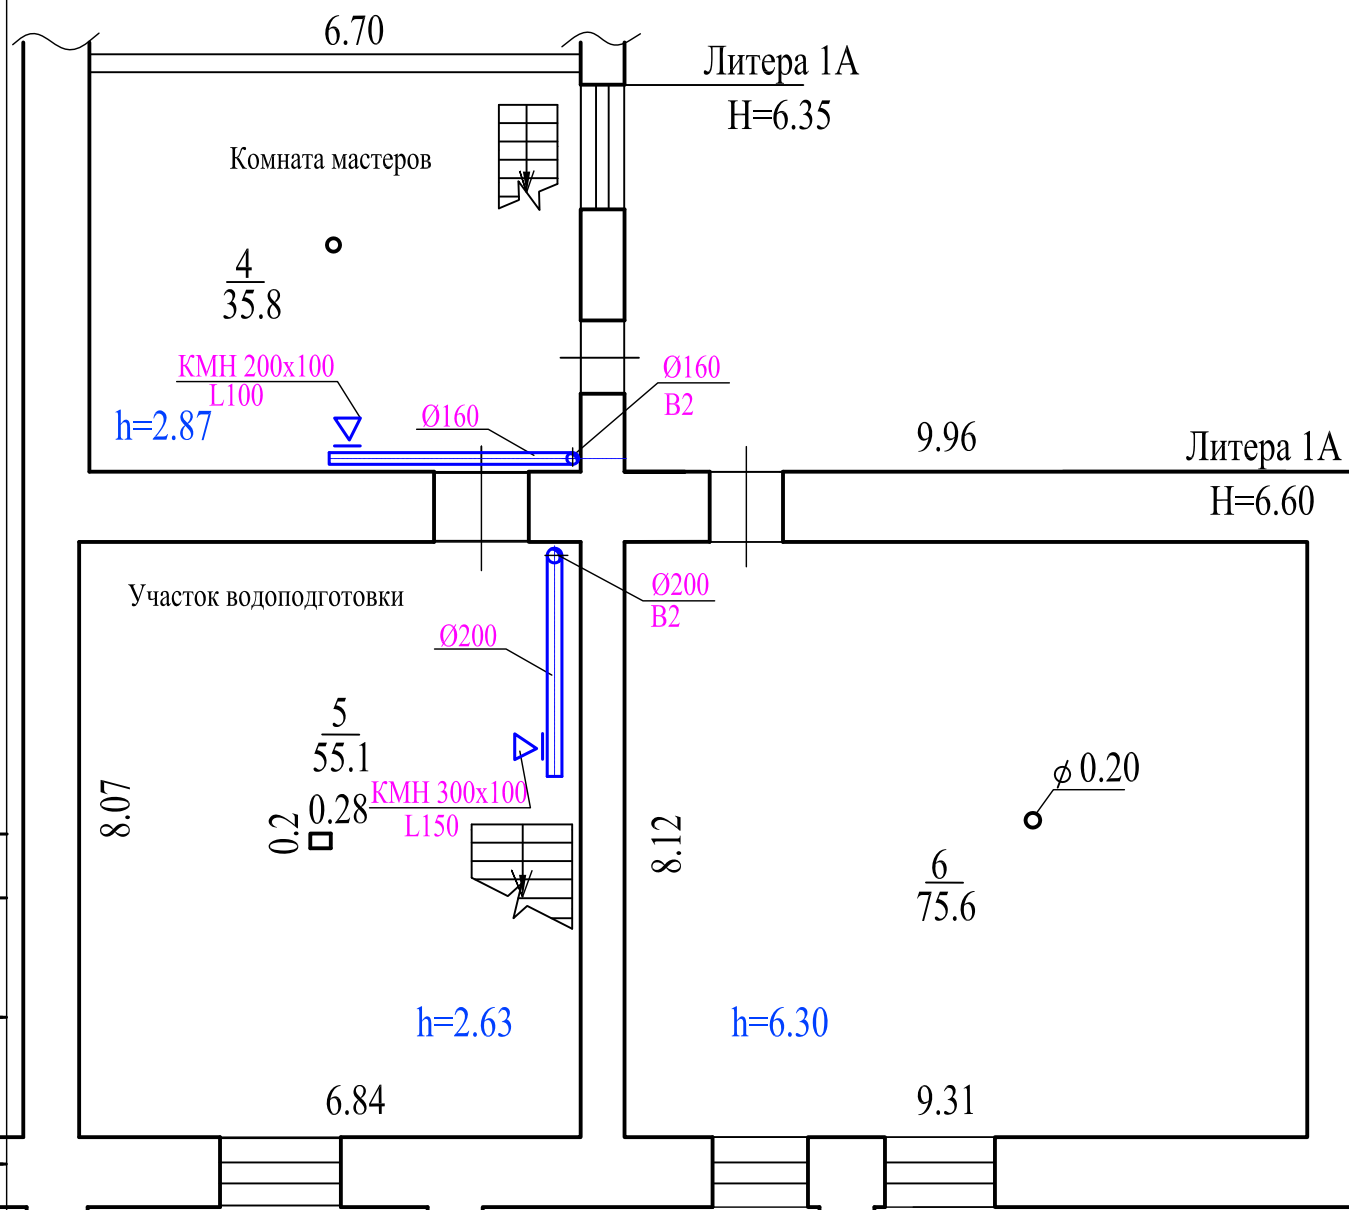

Согласовано:

Взам. инв. №

Подпись и дата


Инв. № подл.

Данный лист не подлежит размножению или передаче другим лицам без согласия с ООО "ПромТехСтрой"

23/2015/0789-БС-ОВ

Объект по реконструкции приточно-вытяжной вентиляции и аварийной вентиляции, общая площадь реконструкции здания ОАО "Башспирт" 694.8 м², расположенного по адресу: г. Уфа, Ленинский район, ул. Малая Тракторная, 199 (территория Уфимского СВК - филиала ОАО "Башспирт")

Изм.	Кол. уч.	Лист	№ док.	Подп.	Дата	Отопление и вентиляция	Стадия	Лист	Листов
							Р	3	
						Литера 1а. Участок водоподготовки. Комната мастеров.	ООО "ПромТехСтрой"		
ГИП		Шайхтдинов		<i>Шайхтдинов</i>	10.15				
Разраб.		Лысенко		<i>Лысенко</i>	10.15				
Н. контр.		Габдрафиков		<i>Габдрафиков</i>	10.15				

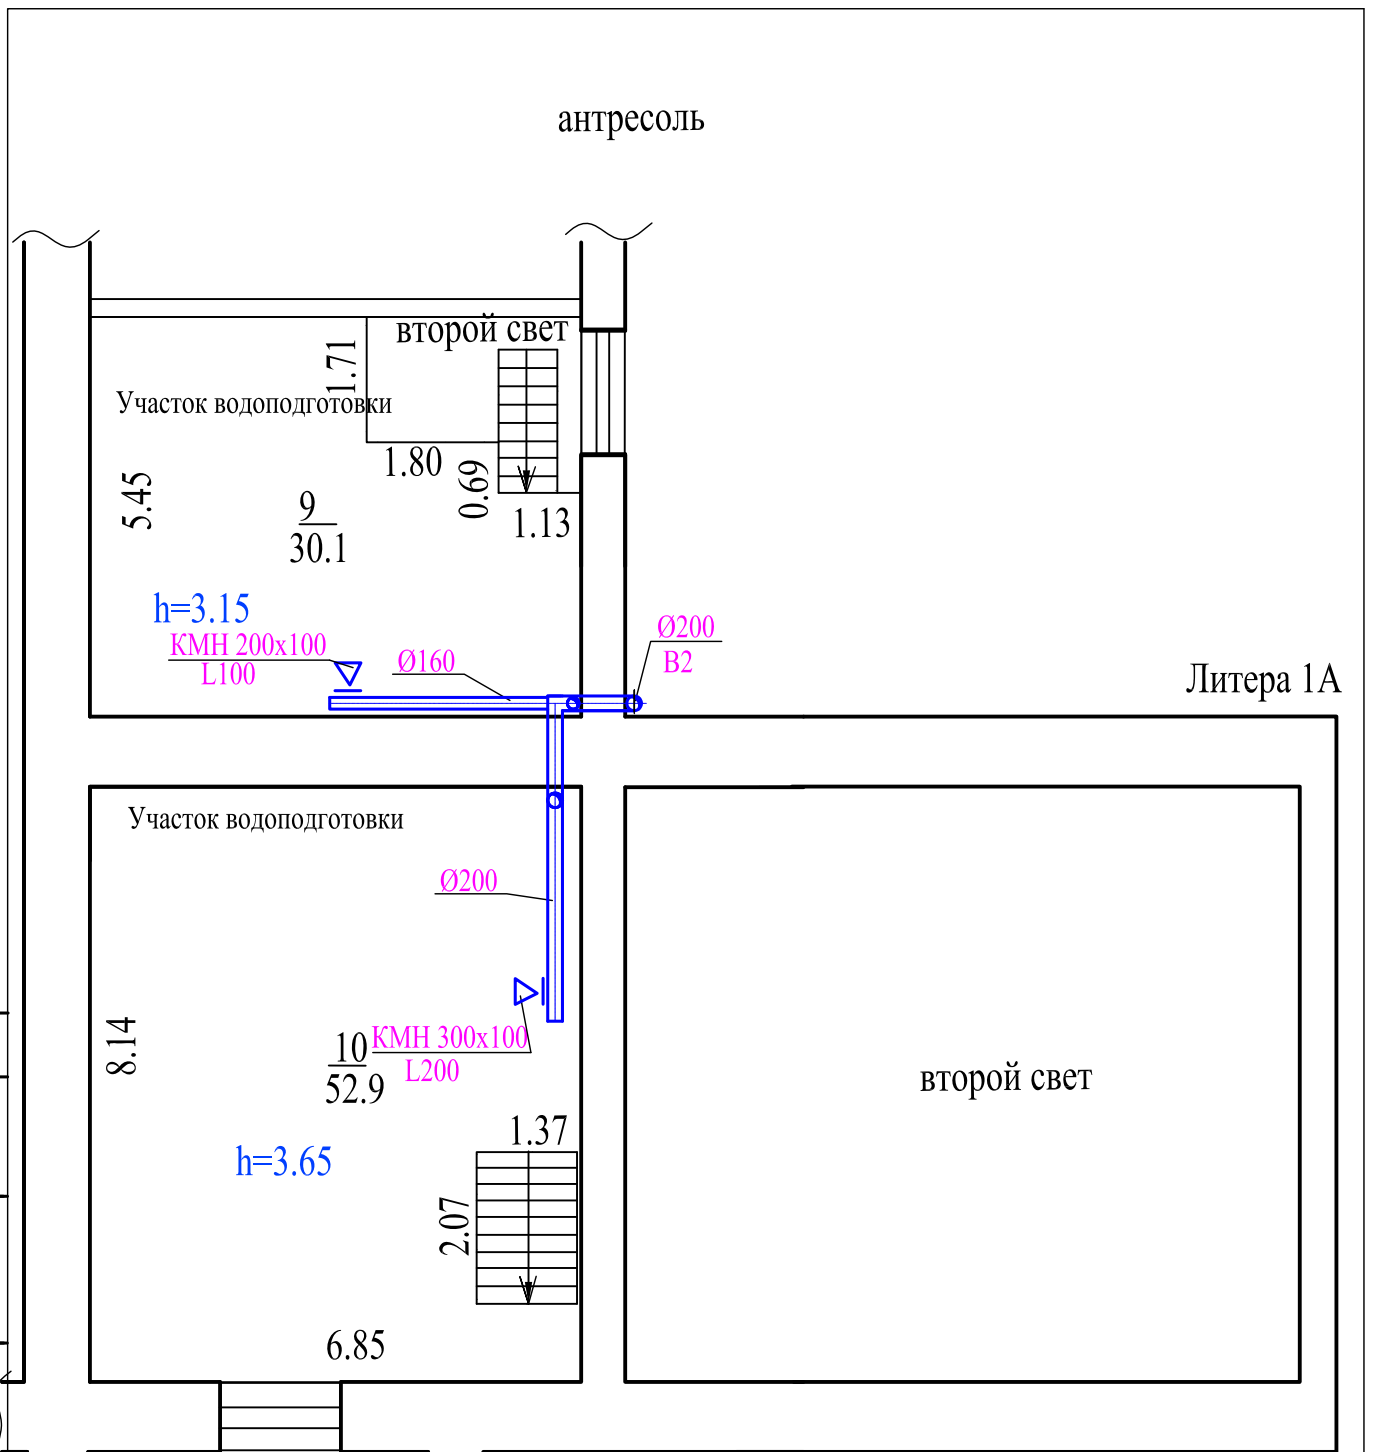

Согласовано:

Взам. инв. №

Подпись и дата

Инив. № подл.

Данный лист не подлежит размножению или передаче другим лицам без согласия с ООО "ПромТехСтрой"

23/2015/0789-БС-ОВ

Объект по реконструкции приточно-вытяжной вентиляции и аварийной вентиляции, общая площадь реконструкции здания ОАО "Башспирт" 694.8 м², расположенного по адресу: г. Уфа, Ленинский район, ул. Малая Тракторная, 199 (территория Уфимского СВК - филиала ОАО "Башспирт")


Изм.	Кол. уч.	Лист	№ док.	Подп.	Дата
ГИП		Шайхтдинов			10.15
Разраб.		Лысенко			10.15
Н. контр.		Габдрафиков			10.15

Отопление и вентиляция

Литера 1а.
Участок водоподготовки.
Комната мастеров.

Стадия	Лист	Листов
Р	4	

ООО "ПромТехСтрой"

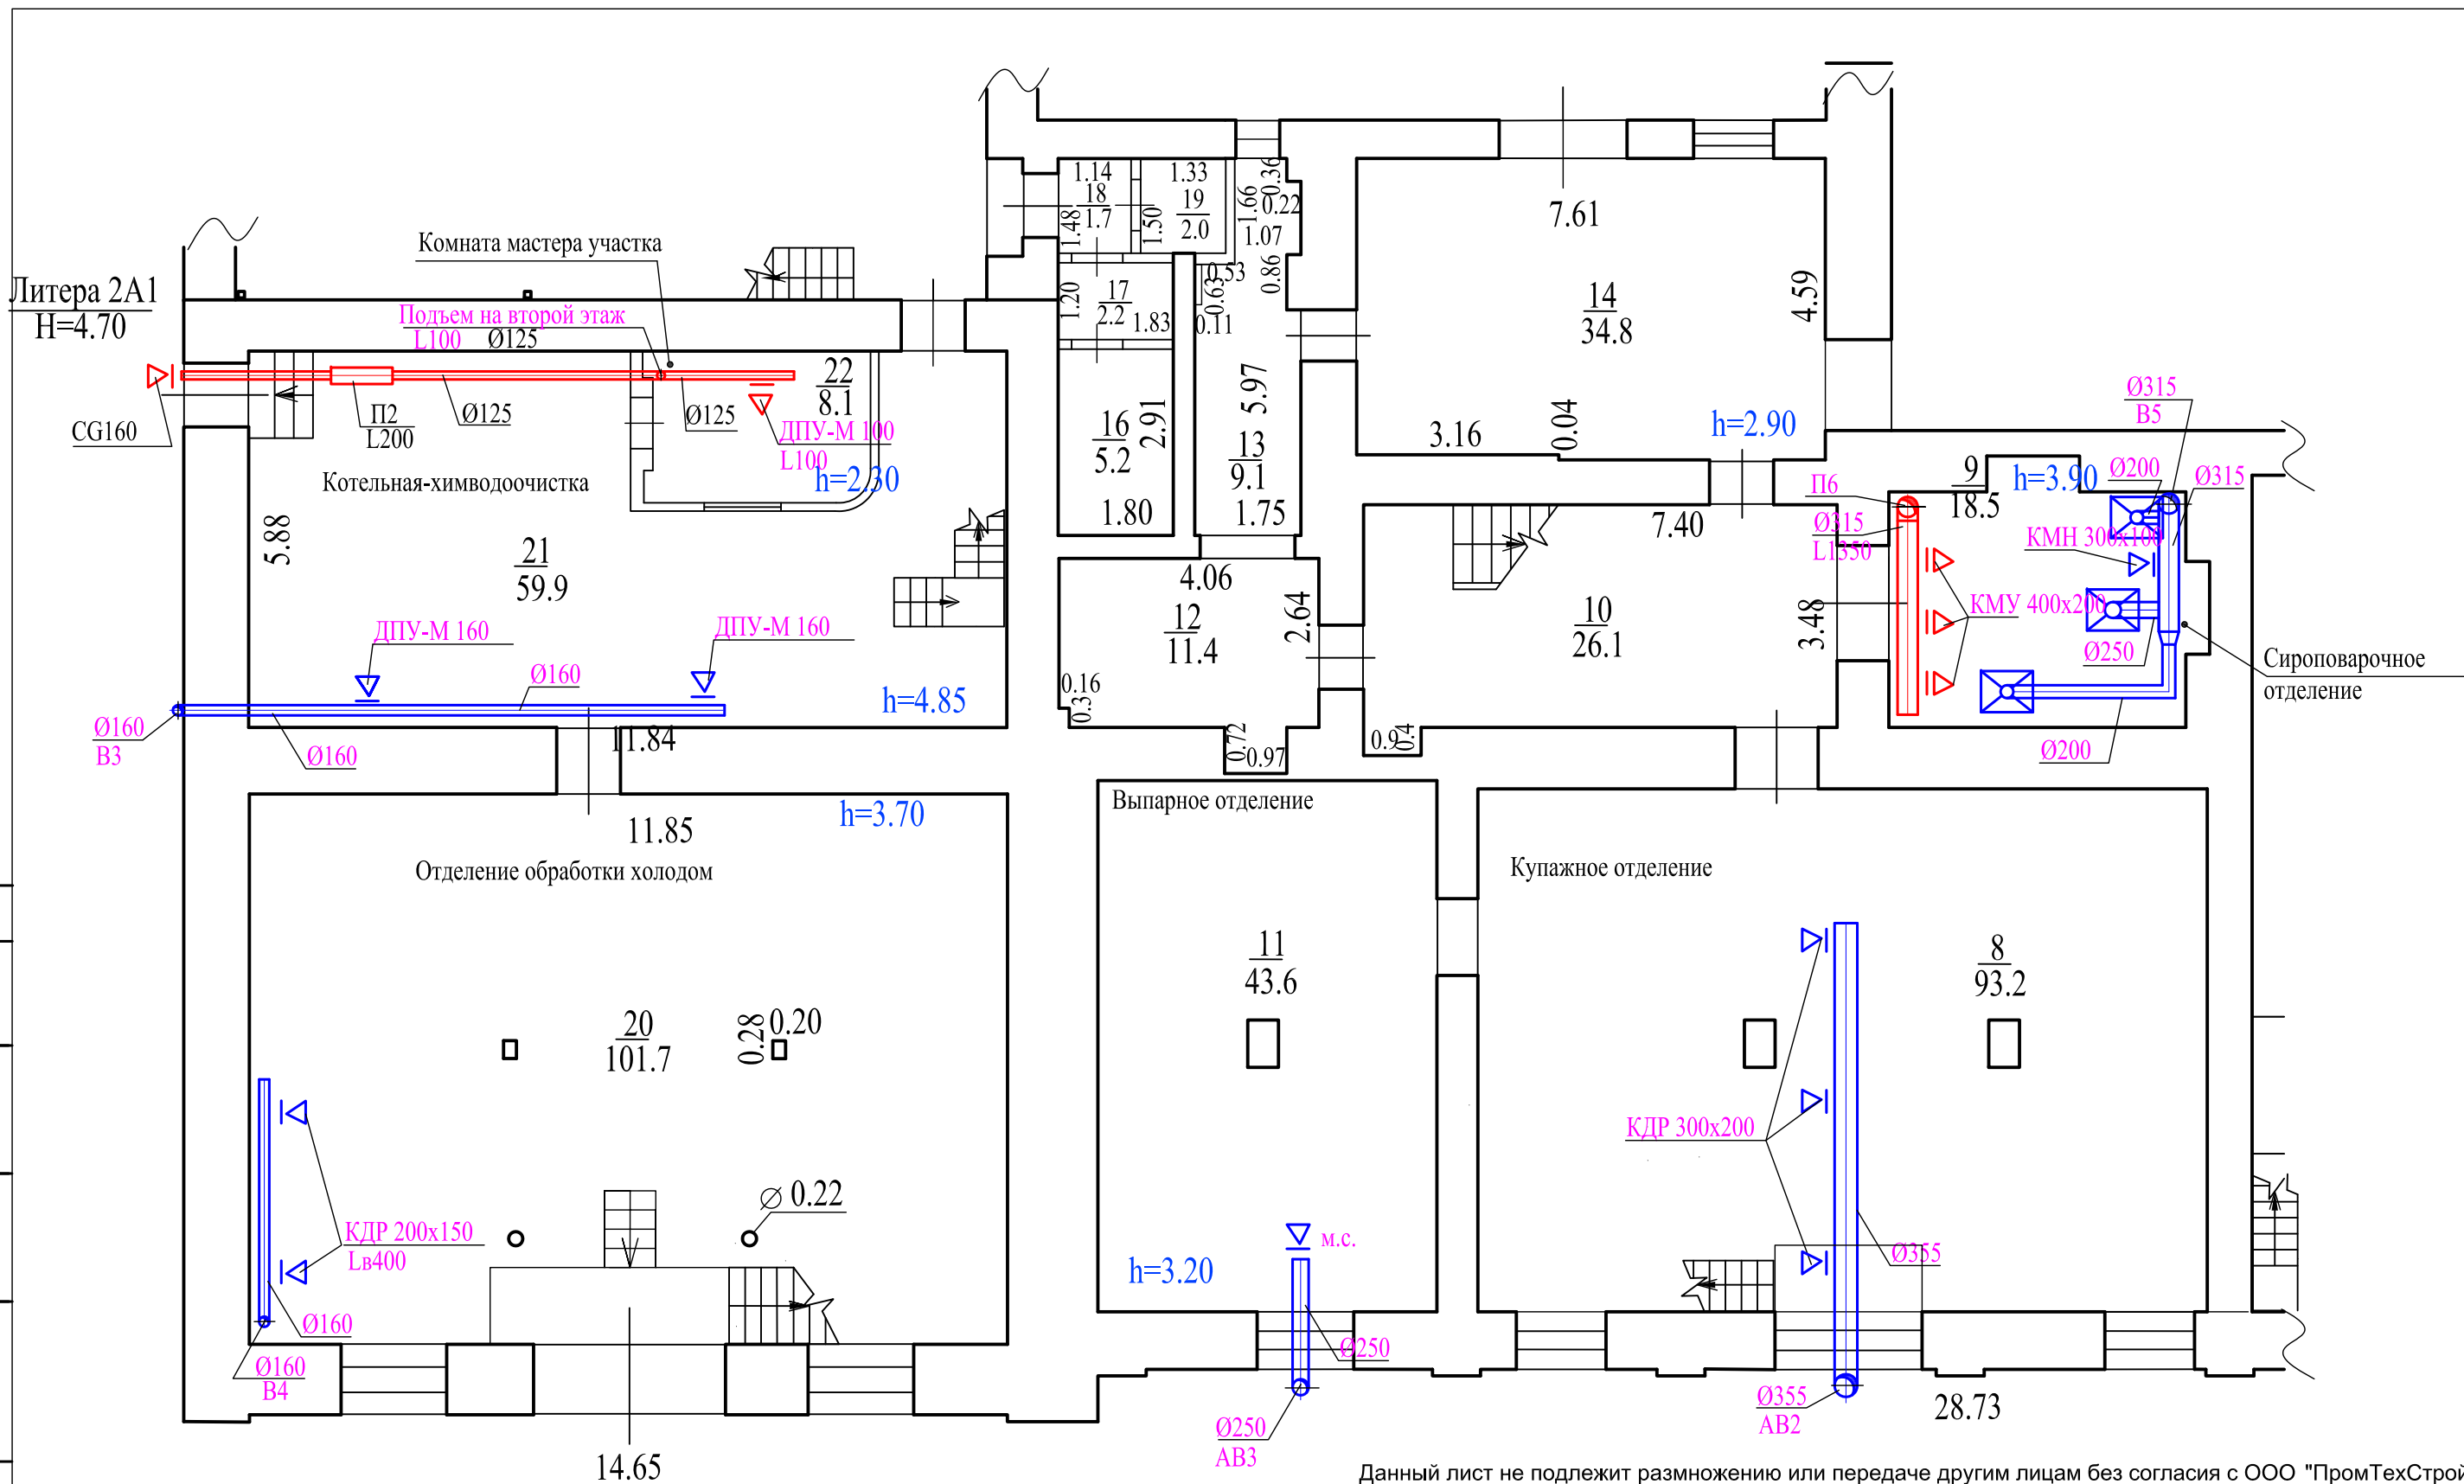


Данный лист не подлежит размножению или передаче другим лицам без согласия с ООО "ПромТехСтрой"

						23/2015/0789-БС-ОВ			
						Объект по реконструкции приточно-вытяжной вентиляции и аварийной вентиляции, общая площадь реконструкции здания ОАО "Башспирт" 694.8 м ² , расположенного по адресу: г. Уфа, Ленинский район, ул. Малая Тракторная, 199 (территория Уфимского СВК - филиала ОАО "Башспирт")			
Изм.	Кол. уч.	Лист	№ док.	Подп.	Дата	Отопление и вентиляция	Стадия	Лист	Листов
							Р	5	
ГИП Шайхтдинов						Литера 2А. Первый этаж.	ООО "ПромТехСтрой"		
Разраб. Лысенко									
Н. контр. Габдрафиков									

Согласовано:

Взам. инв. №	
Подпись и дата	
Инв. № подл.	

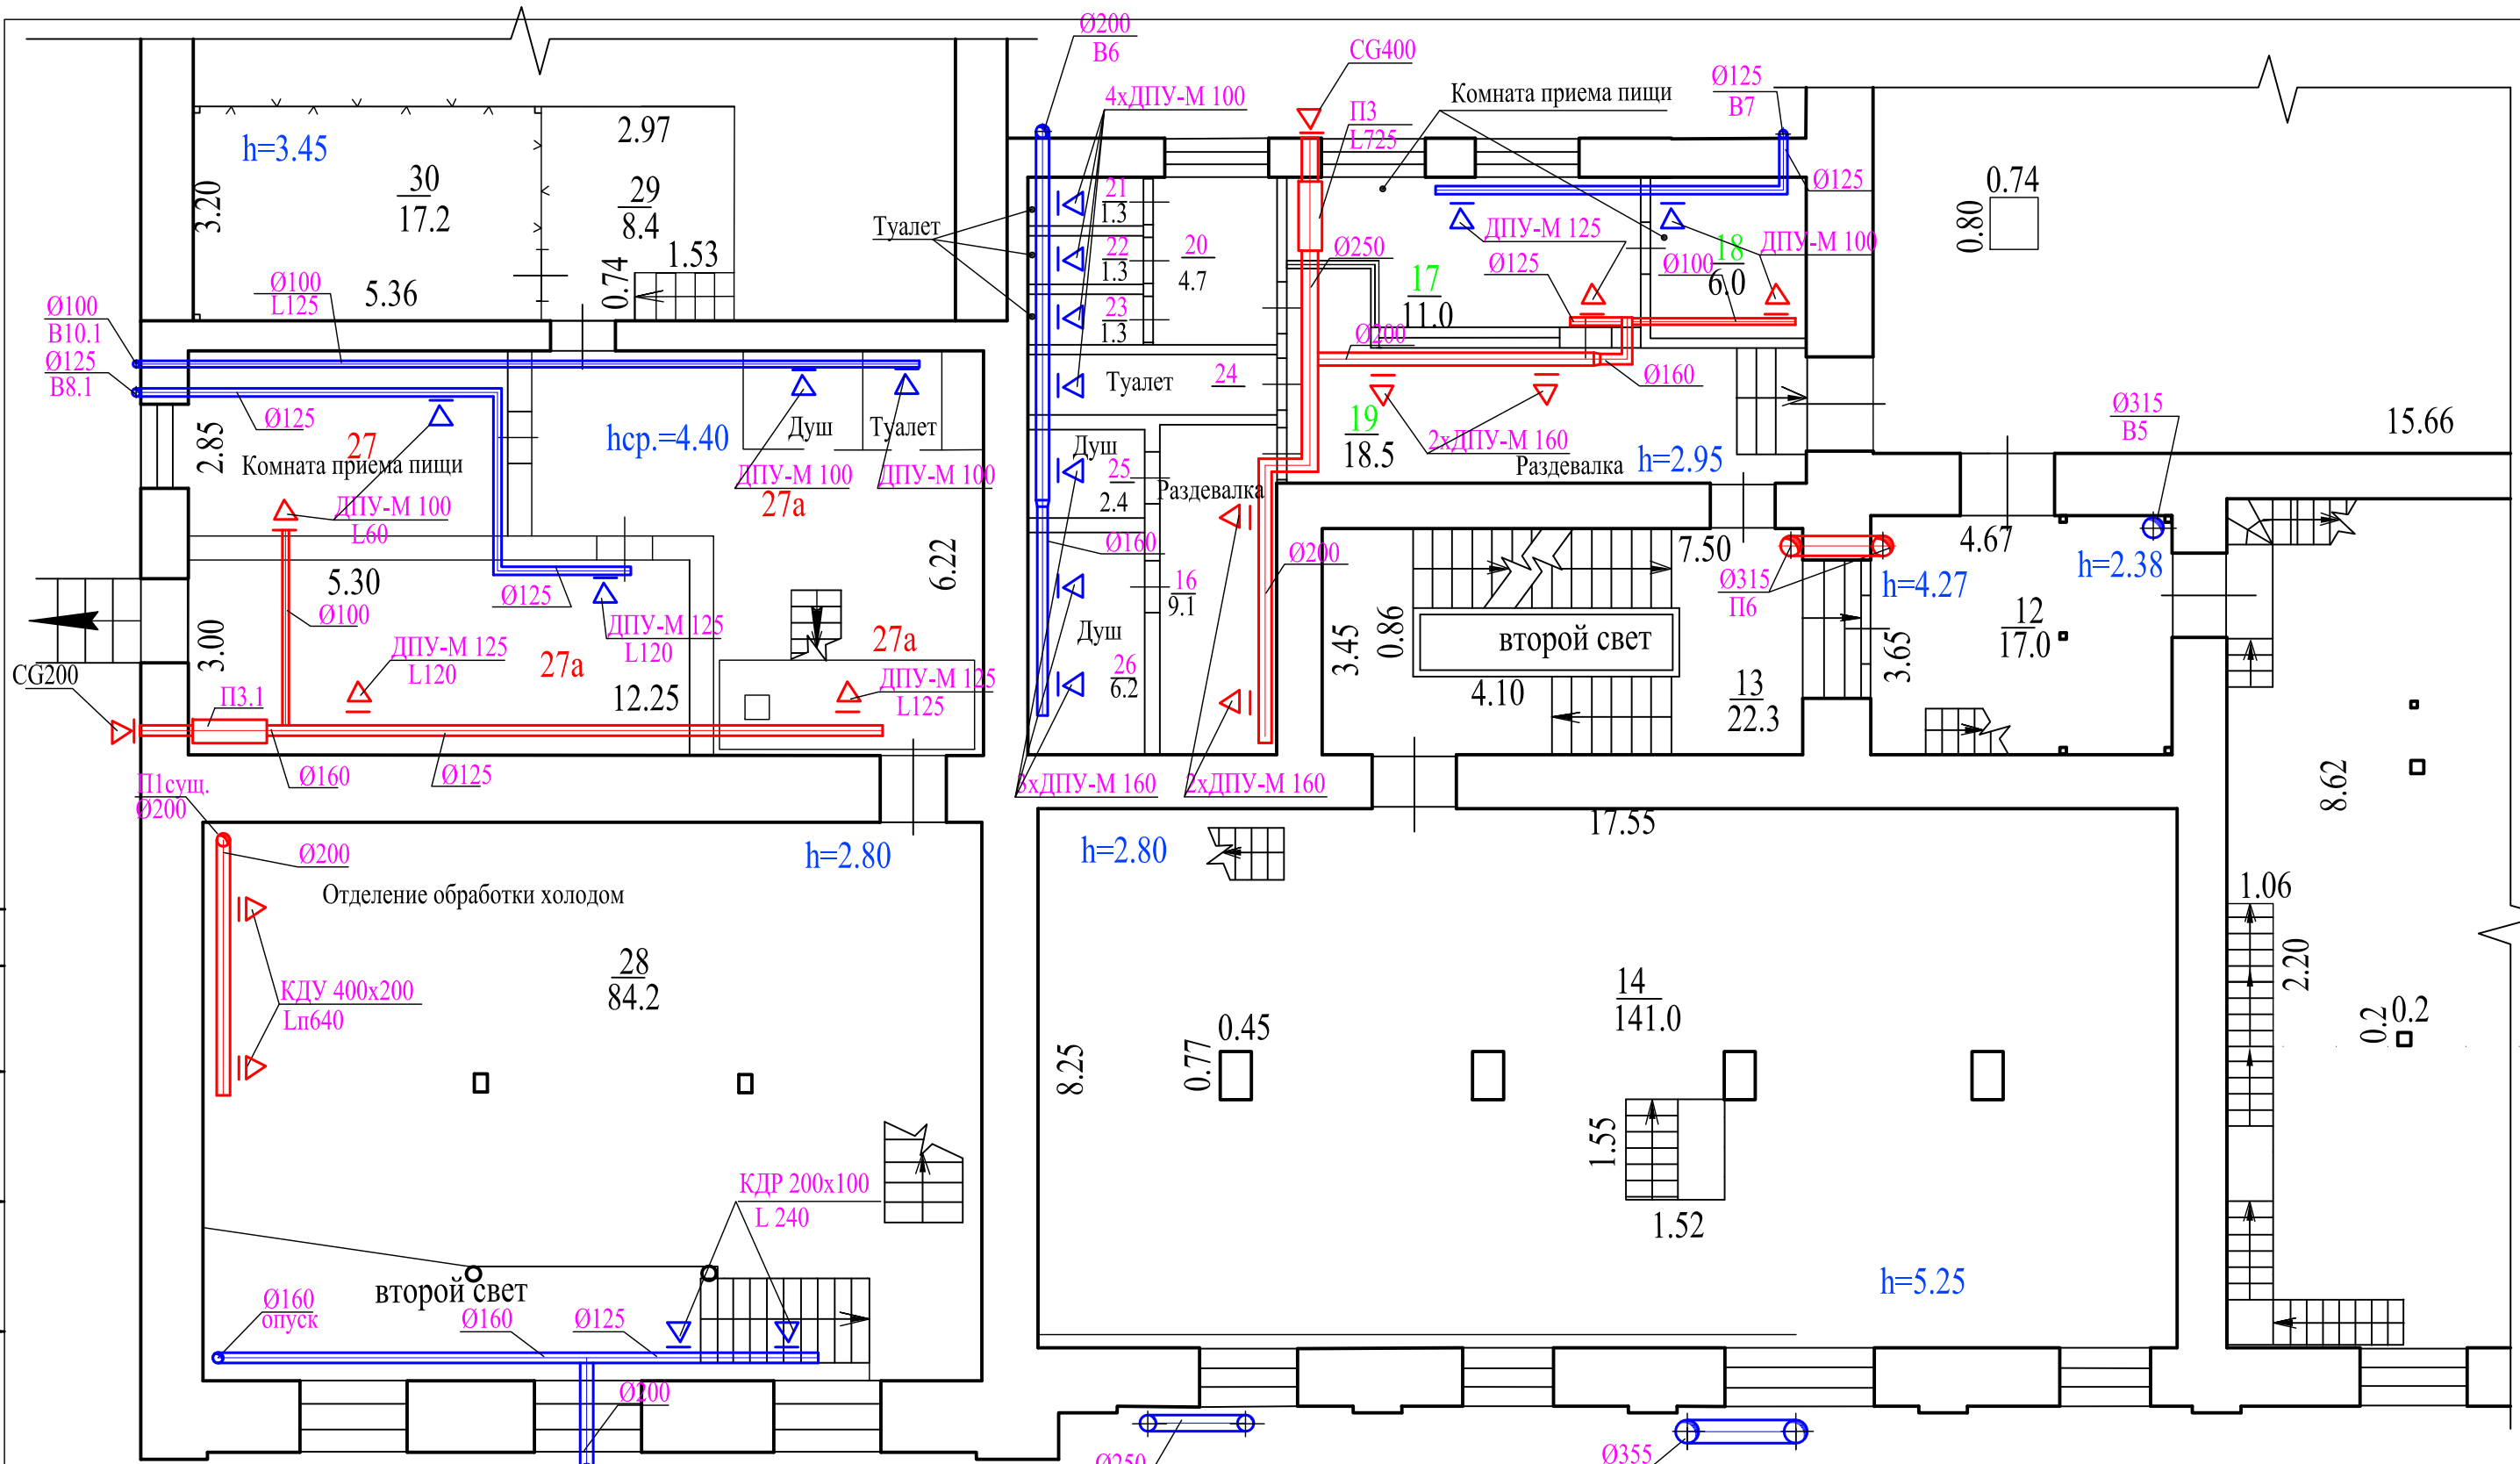


Данный лист не подлежит размножению или передаче другим лицам без согласия с ООО "ПромТехСтрой"

						23/2015/0789-БС-ОВ			
						Объект по реконструкции приточно-вытяжной вентиляции и аварийной вентиляции, общая площадь реконструкции здания ОАО "Башспирт" 694.8 м ² , расположенного по адресу: г. Уфа, Ленинский район, ул. Малая Тракторная, 199 (территория Уфимского СВК - филиала ОАО "Башспирт")			
Изм.	Кол. уч.	Лист	№ док.	Подп.	Дата	Отопление и вентиляция	Стадия	Лист	Листов
							Р	6	
							Литера 2А. Второй этаж.		
Исполн.	Габдрафиков			<i>Габдрафиков</i>	10.15	ООО "ПромТехСтрой"			

Согласовано:

Взам. инв. №	
Подпись и дата	
Инв. № подл.	

Согласовано:

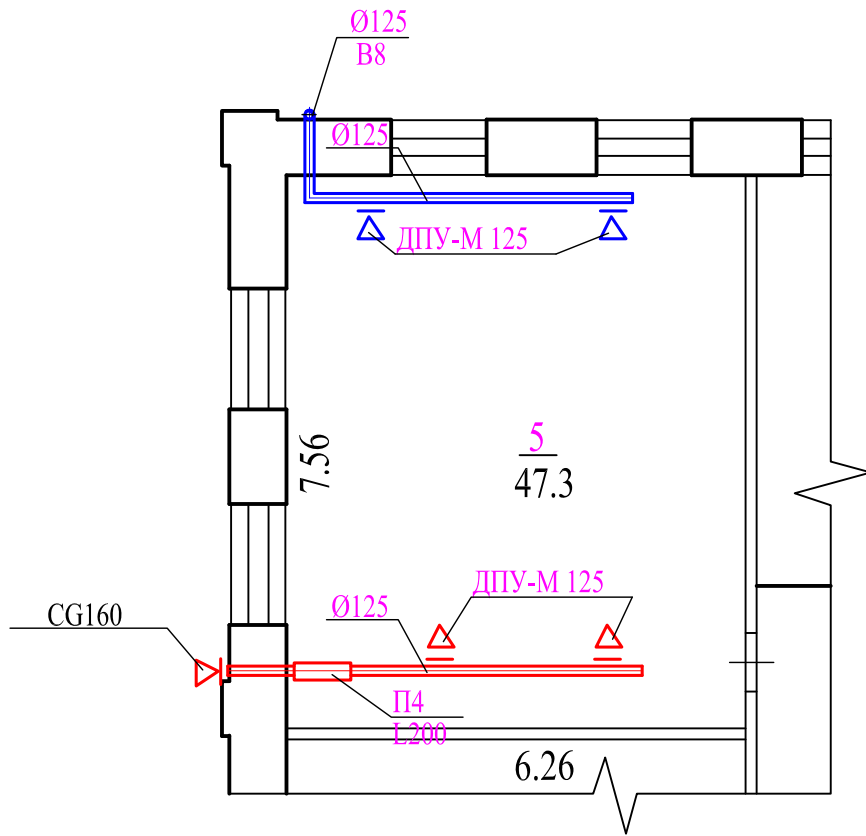

Данный лист не подлежит размножению или передаче другим лицам без согласия с ООО "ПромТехСтрой"

23/2015/0789-БС-ОВ

Объект по реконструкции приточно-вытяжной вентиляции и аварийной вентиляции, общая площадь реконструкции здания ОАО "Башспирт" 694.8 м², расположенного по адресу: г. Уфа, Ленинский район, ул. Малая Тракторная, 199 (территория Уфимского СВК - филиала ОАО "Башспирт")


Изм.	Кол. уч.	Лист	№ док.	Подп.	Дата

Отопление и вентиляция	Стадия	Лист	Листов
Литера 2А. Второй этаж. Разделка цеха розлива.	Р	7	
ООО "ПромТехСтрой"			

ГИП	Шайхтдинов	<i>[Signature]</i>	10.15
Разраб.	Лысенко	<i>[Signature]</i>	10.15
Н. контр.	Габдрафиков	<i>[Signature]</i>	10.15

Литер 2А этаж 4

Литер 2А этаж 3

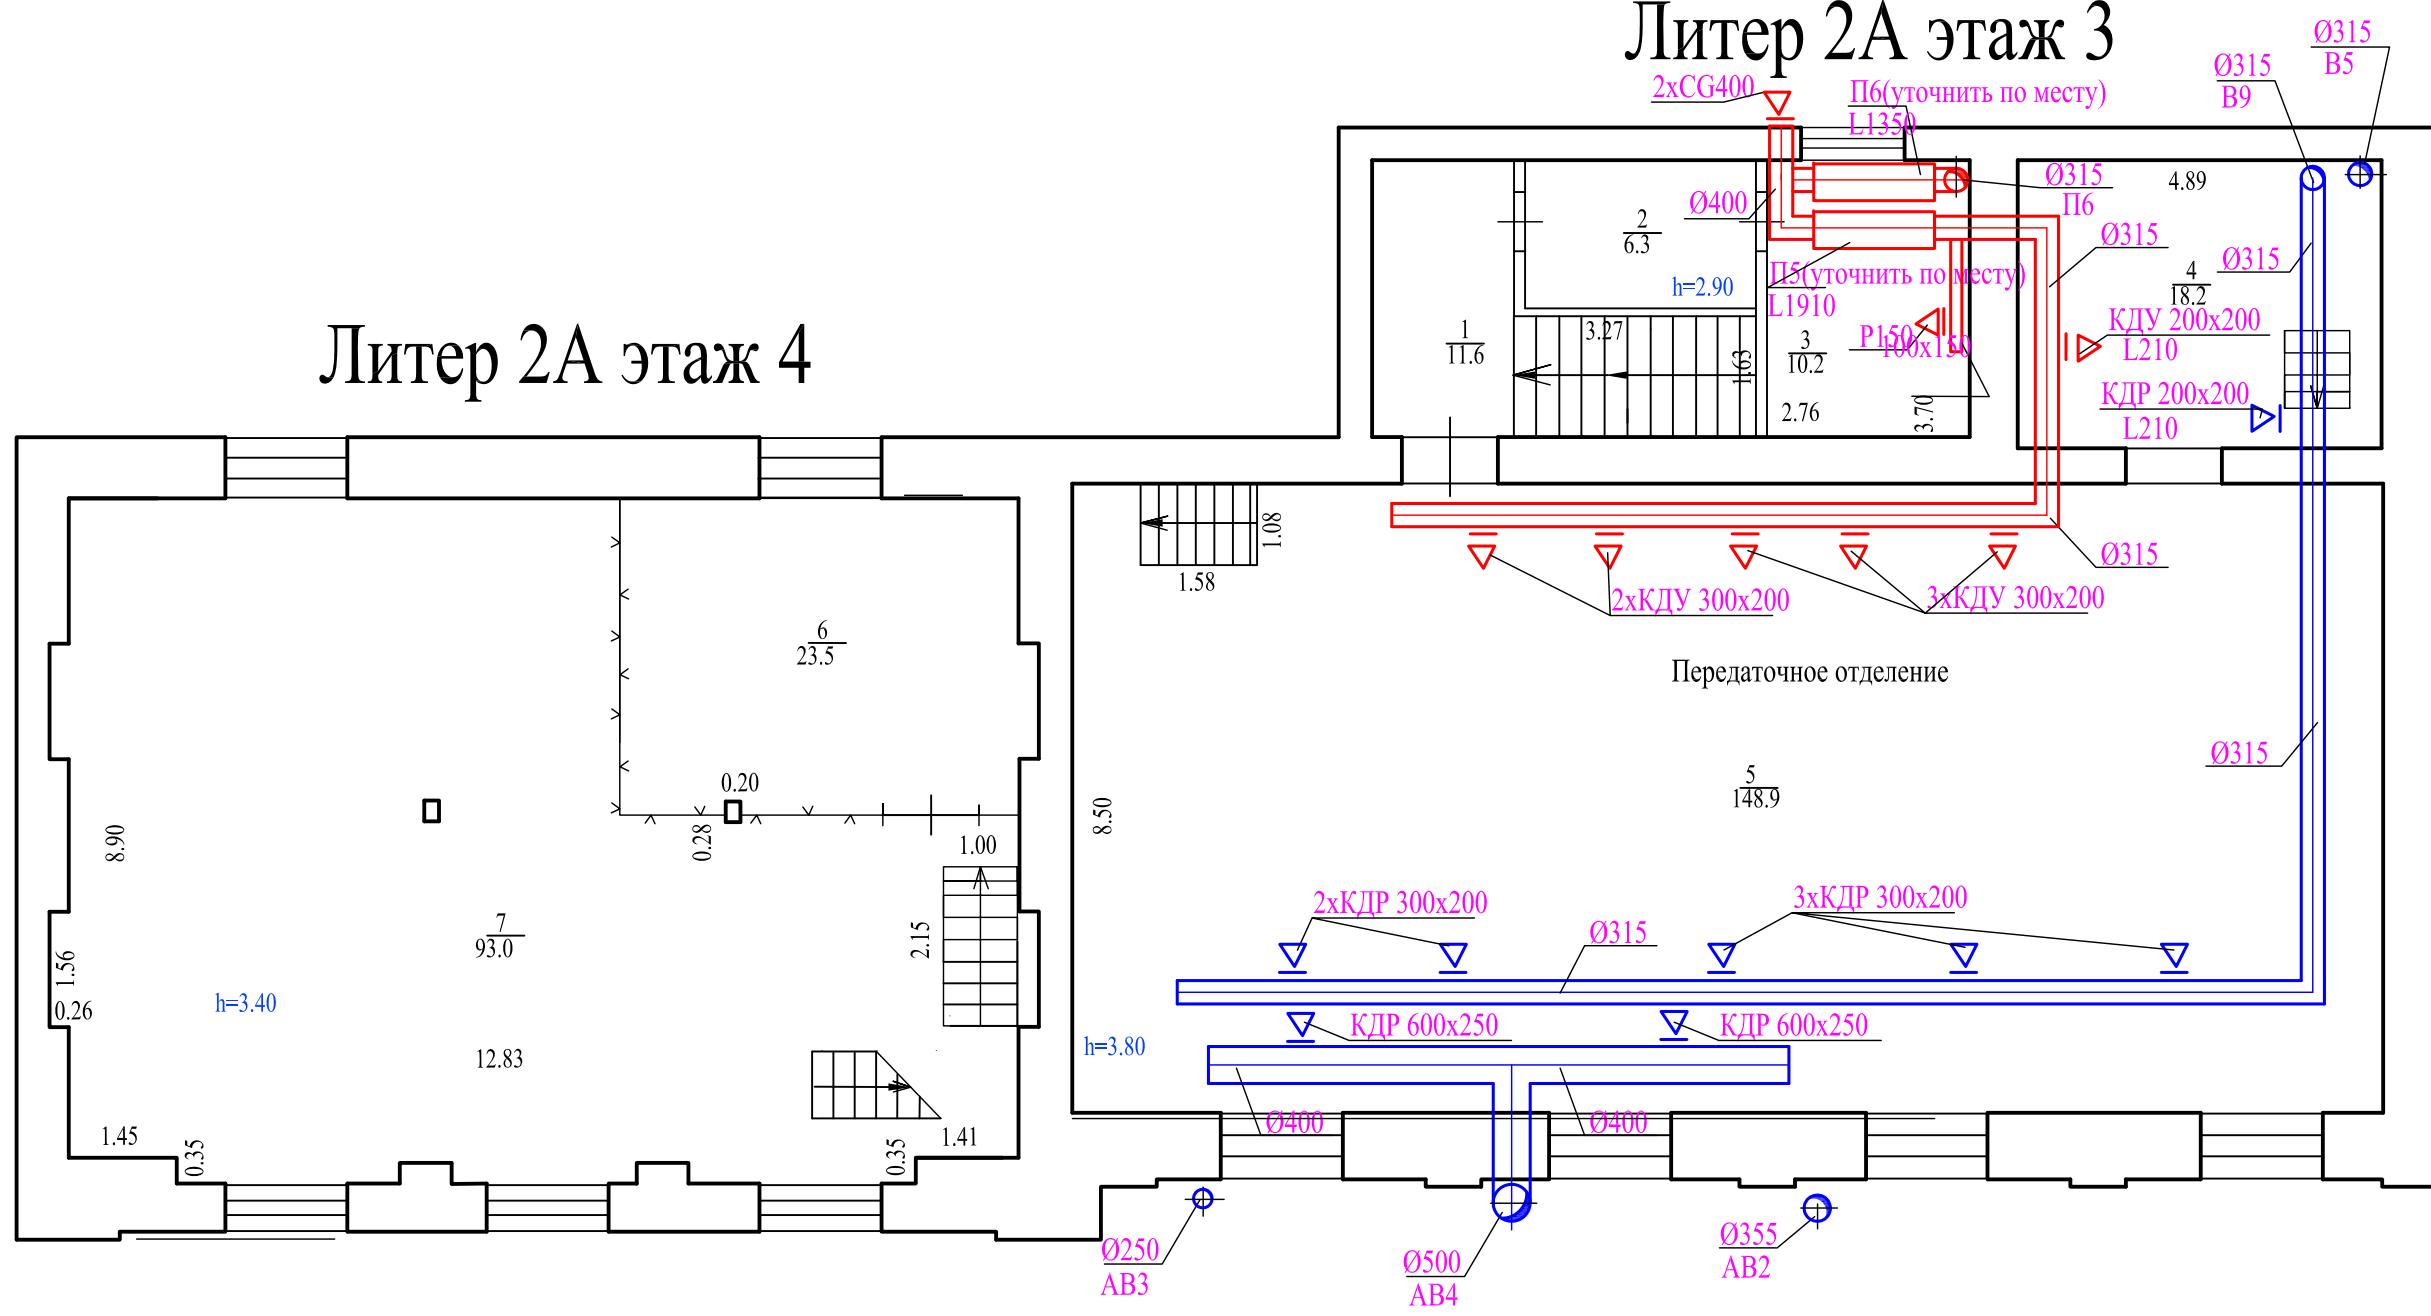

Данный лист не подлежит размножению или передаче другим лицам без согласия с ООО "ПромТехСтрой"

23/2015/0789-БС-ОВ


Объект по реконструкции приточно-вытяжной вентиляции и аварийной вентиляции, общая площадь реконструкции здания ОАО "Башспирт" 694.8 м², расположенного по адресу: г. Уфа, Ленинский район, ул. Малая Тракторная, 199 (территория Уфимского СВК - филиала ОАО "Башспирт")

Изм.	Кол. уч.	Лист	№ док.	Подп.	Дата	Отопление и вентиляция	Стадия	Лист	Листов
ГИП					10.15		Литера 2А. Четвертый этаж.	Р	8
Разраб.					10.15				
Н. контр.					10.15		ООО "ПромТехСтрой"		

Согласовано:

Взам. инв. №	
Подпись и дата	
Инв. № подл.	

Согласовано:

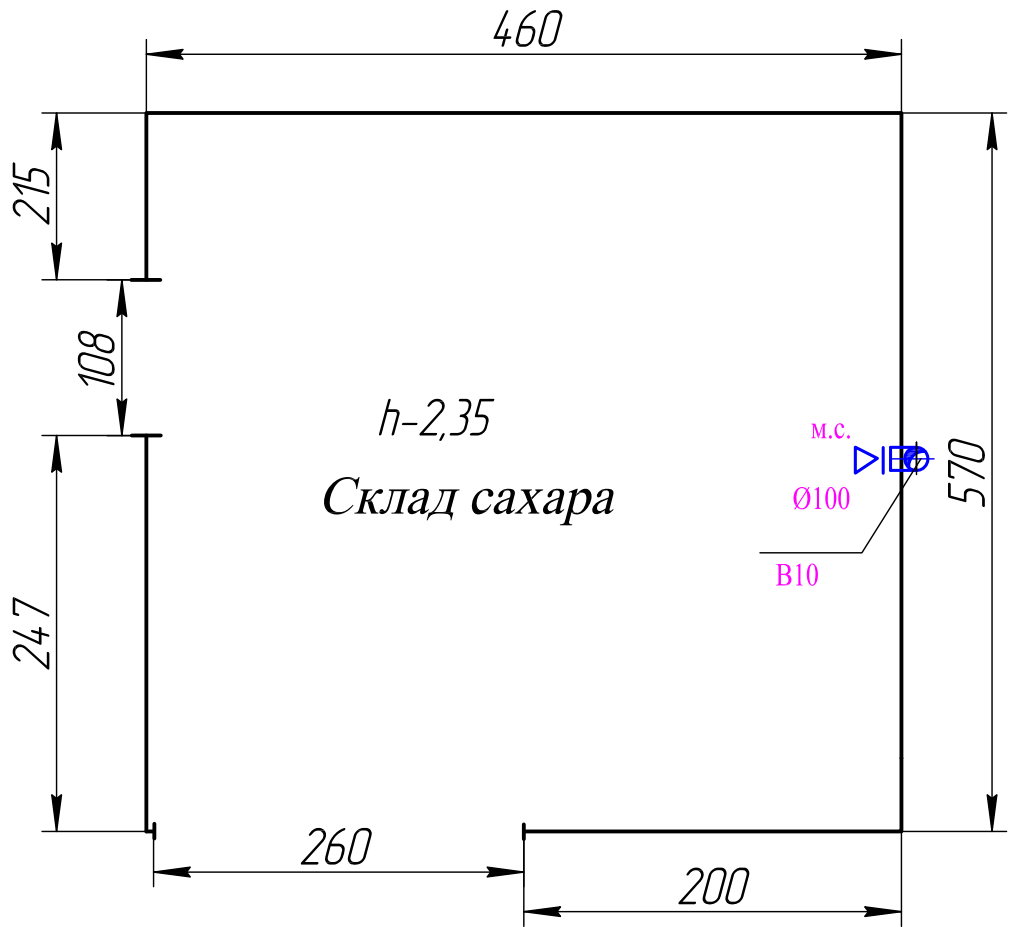

Взам. инв. №

Подпись и дата


Инв. № подл.

Данный лист не подлежит размножению или передаче другим лицам без согласия с ООО "ПромТехСтрой"

23/2015/0789-БС-ОВ

Объект по реконструкции приточно-вытяжной вентиляции и аварийной вентиляции, общая площадь реконструкции здания ОАО "Башспирт" 694.8 м², расположенного по адресу: г. Уфа, Ленинский район, ул. Малая Тракторная, 199 (территория Уфимского СВК - филиала ОАО "Башспирт")

Изм.	Кол. уч.	Лист	№ док.	Подп.	Дата	Отопление и вентиляция	Стадия	Лист	Листов
								Р	9
ГИП		Шайхтдинов		<i>[Signature]</i>	10.15	Литера Е3. Склад сахара.	ООО "ПромТехСтрой"		
Разраб.		Лысенко		<i>[Signature]</i>	10.15				
Н. контр.		Габдрафиков		<i>[Signature]</i>	10.15				

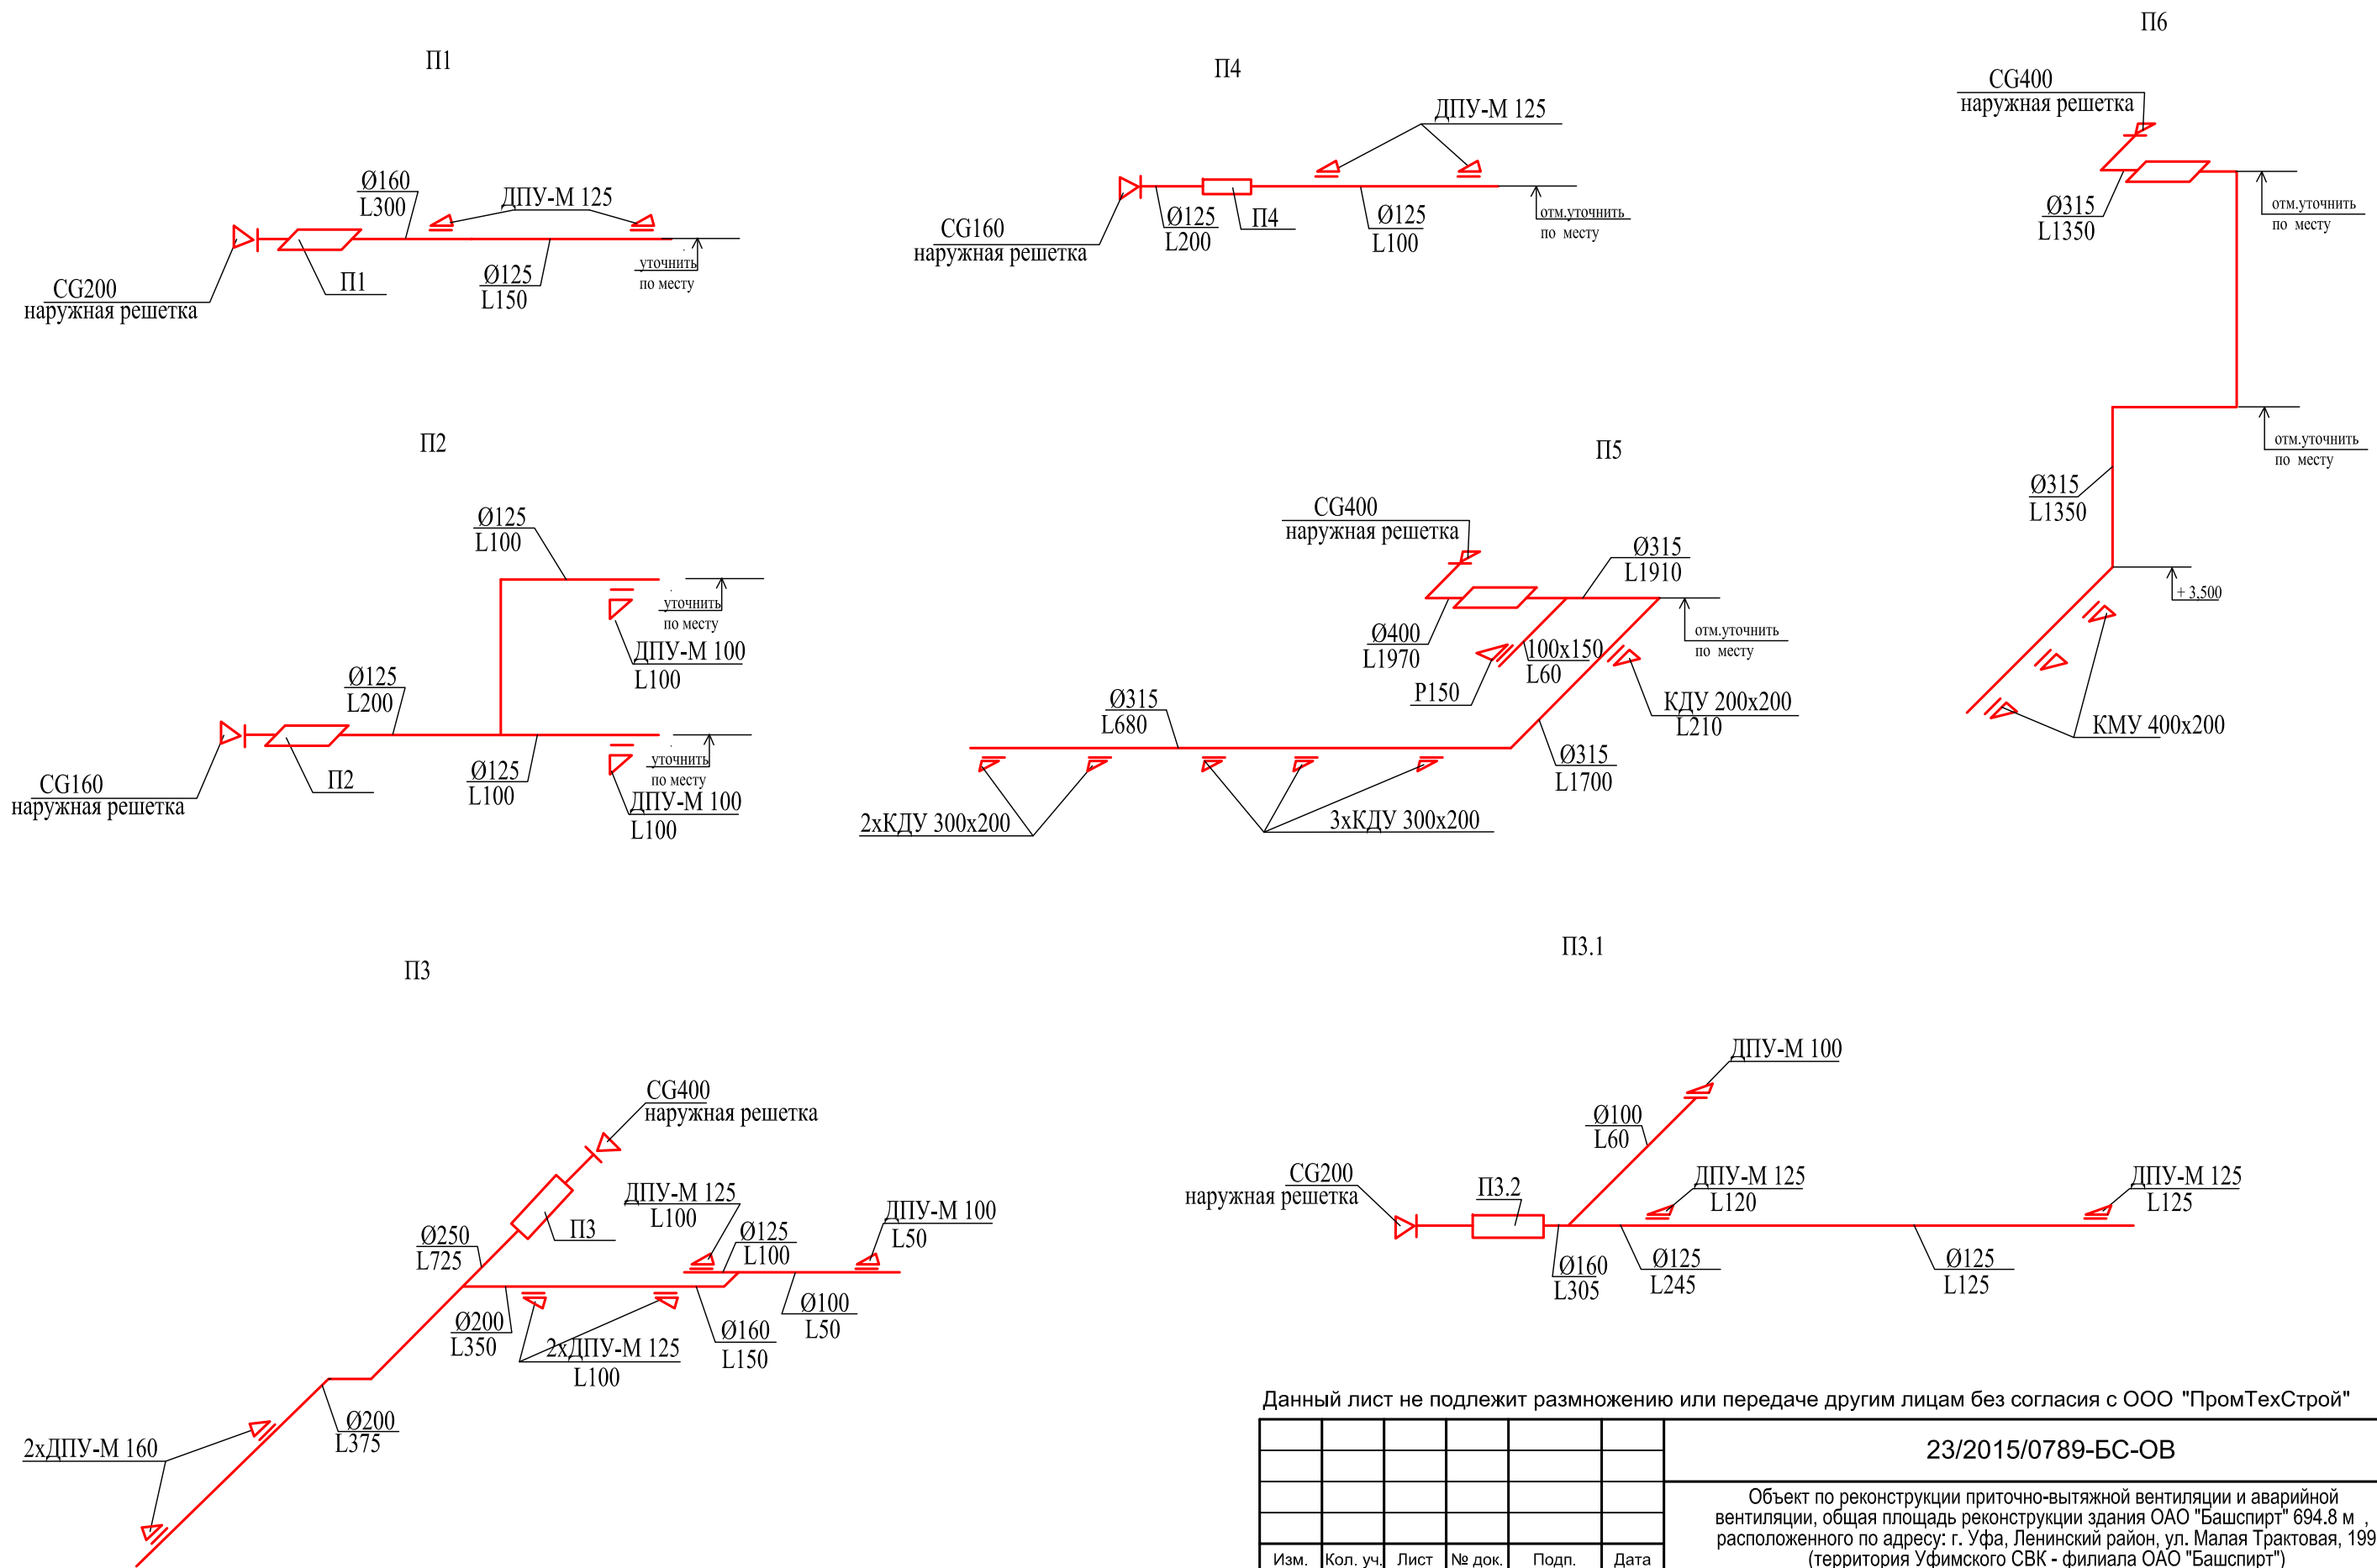


Данный лист не подлежит размножению или передаче другим лицам без согласия с ООО "ПромТехСтрой"

						23/2015/0789-БС-ОВ			
						Объект по реконструкции приточно-вытяжной вентиляции и аварийной вентиляции, общая площадь реконструкции здания ОАО "Башспирт" 694.8 м ² , расположенного по адресу: г. Уфа, Ленинский район, ул. Малая Тракторная, 199 (территория Уфимского СВК - филиала ОАО "Башспирт")			
Изм.	Кол. уч.	Лист	№ док.	Подп.	Дата	Отопление и вентиляция	Стадия	Лист	Листов
							Р	10	
ГИП Шайхтдинов						Схемы приточных систем П1-П6.	ООО "ПромТехСтрой"		
Разраб. Лысенко									
Н. контр. Габдрафиков									

Согласовано:

Взам. инв. №	
Подпись и дата	
Инв. № подл.	

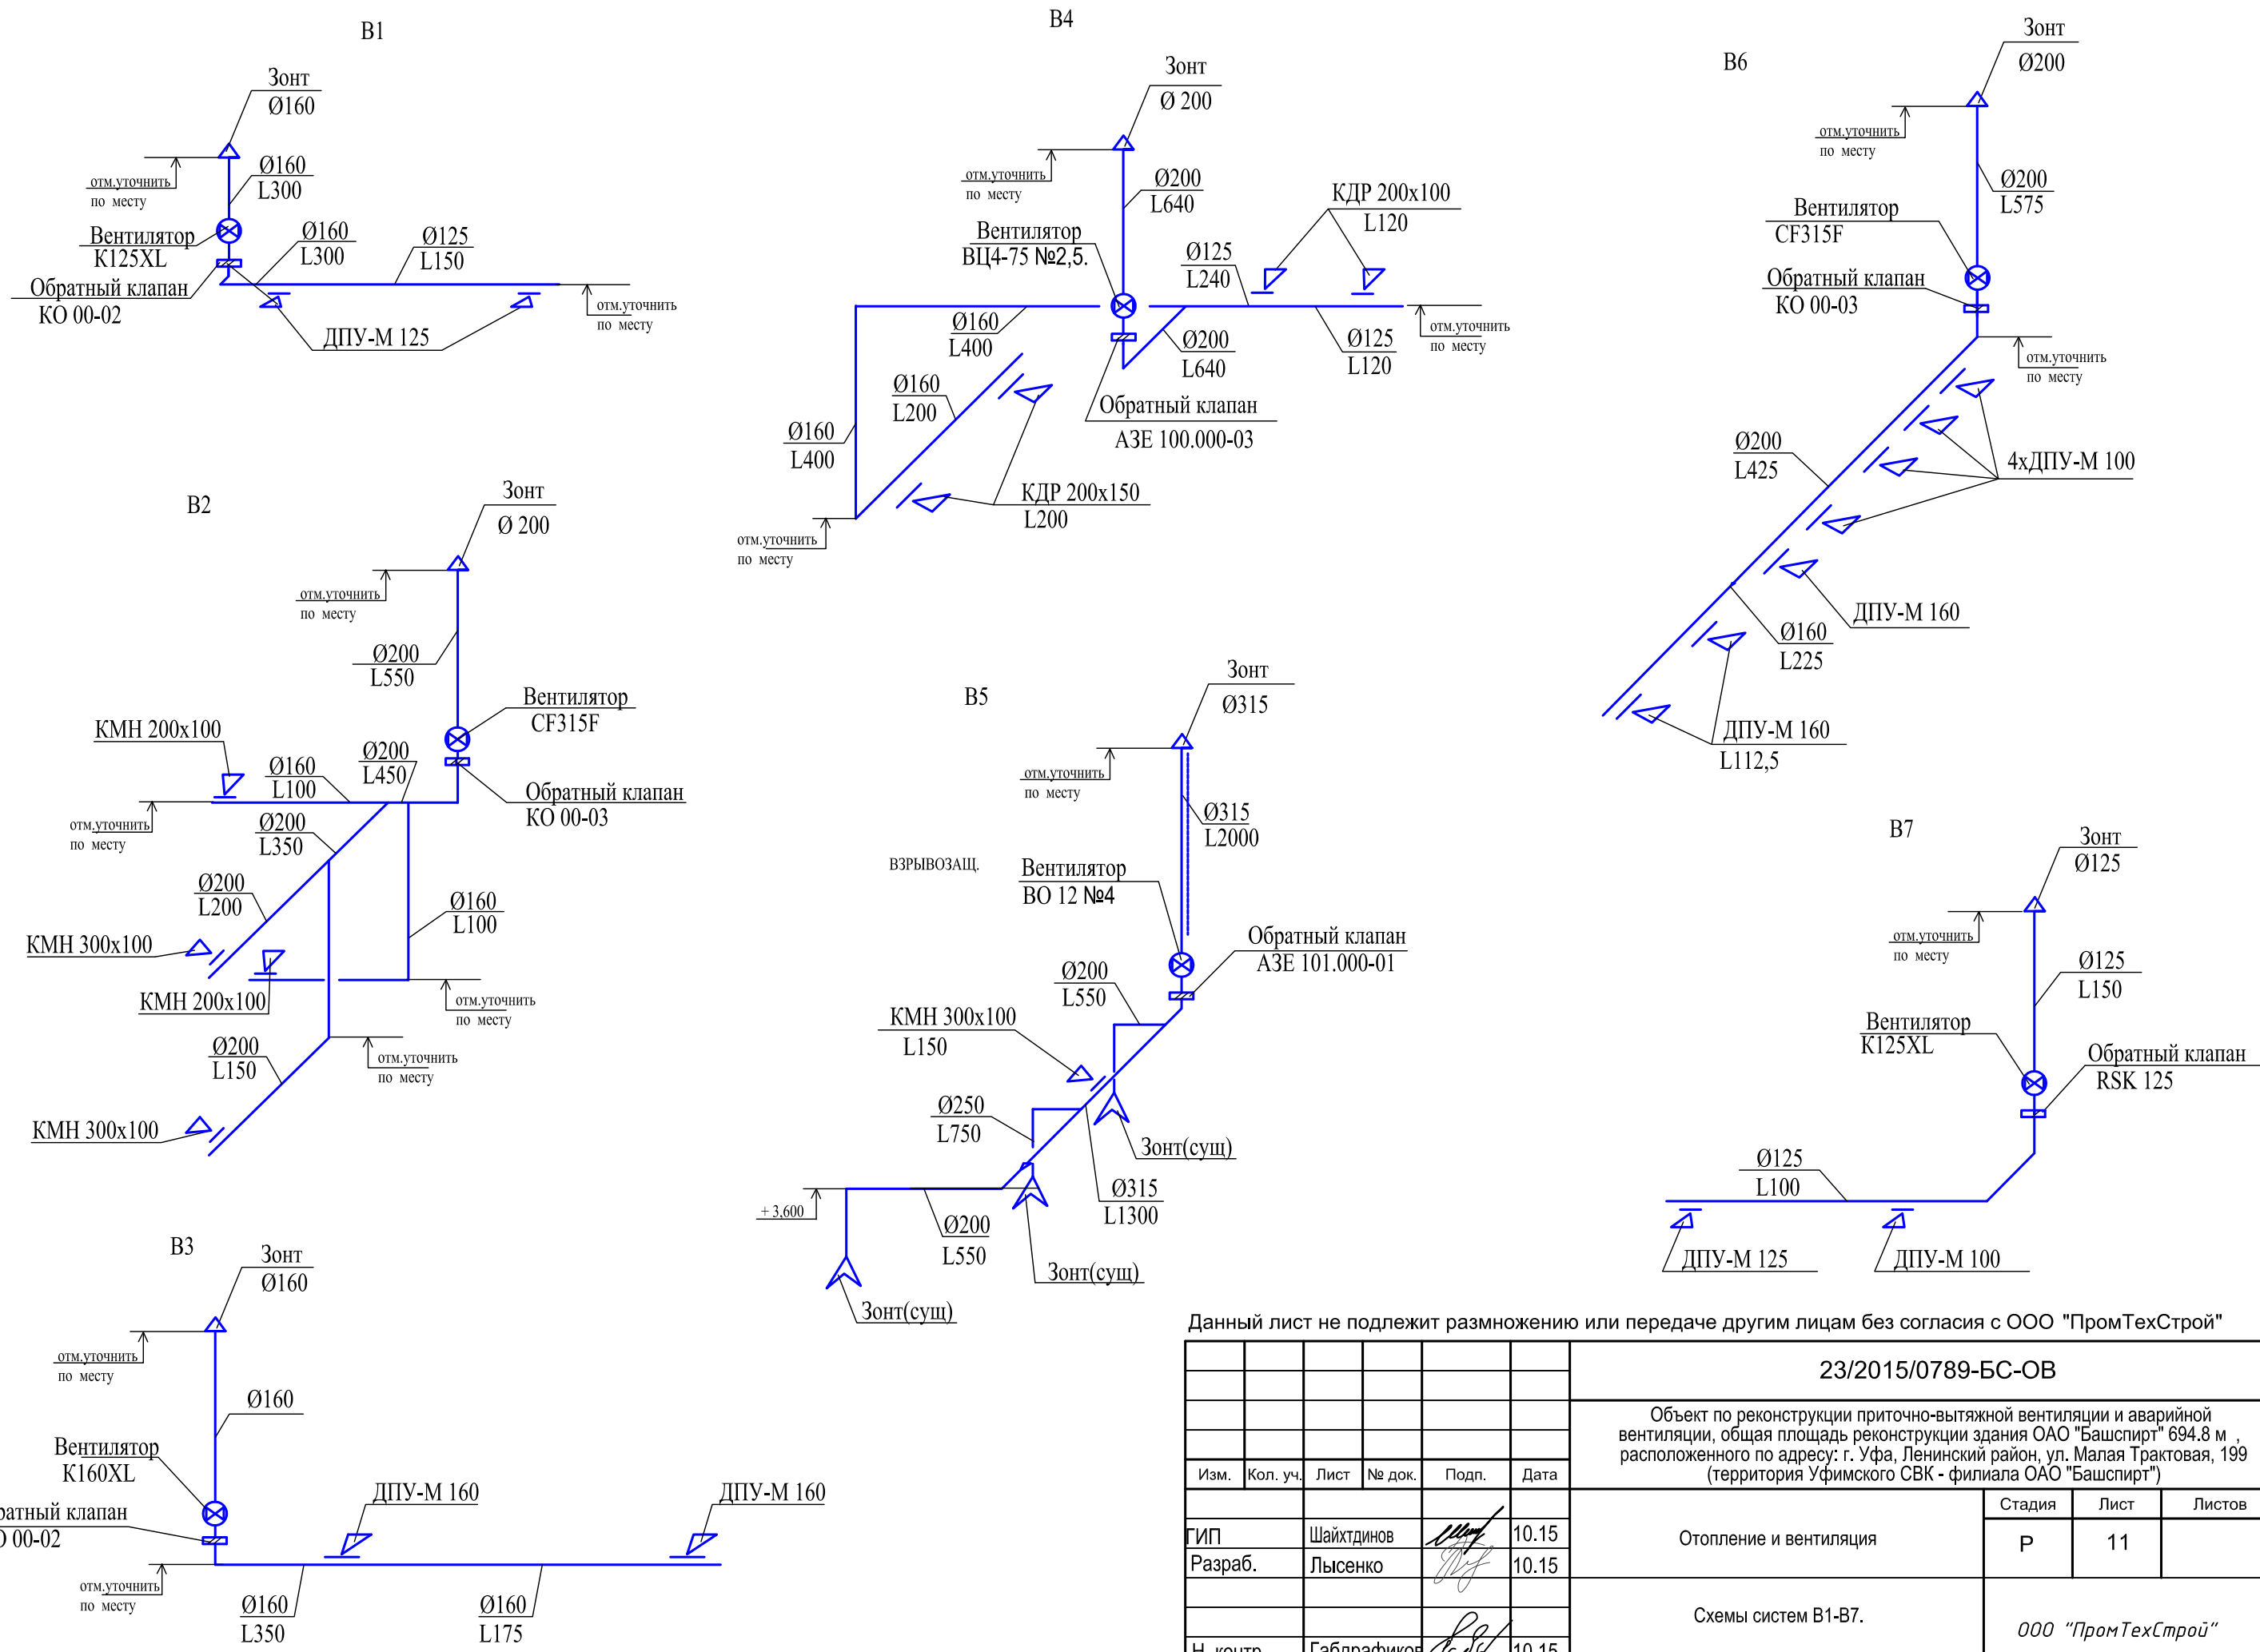


Данный лист не подлежит размножению или передаче другим лицам без согласия с ООО "ПромТехСтрой"

						23/2015/0789-БС-ОВ			
						Объект по реконструкции приточно-вытяжной вентиляции и аварийной вентиляции, общая площадь реконструкции здания ОАО "Башспирт" 694.8 м ² , расположенного по адресу: г. Уфа, Ленинский район, ул. Малая Тракторная, 199 (территория Уфимского СВК - филиала ОАО "Башспирт")			
Изм.	Кол. уч.	Лист	№ док.	Подп.	Дата	Отопление и вентиляция	Стадия	Лист	Листов
							Р	11	
						Схемы систем В1-В7.			
И. контр.				Габдрафиков	10.15	ООО "ПромТехСтрой"			

Согласовано:

Взам. инв. №	
Подпись и дата	
Инв. № подл.	

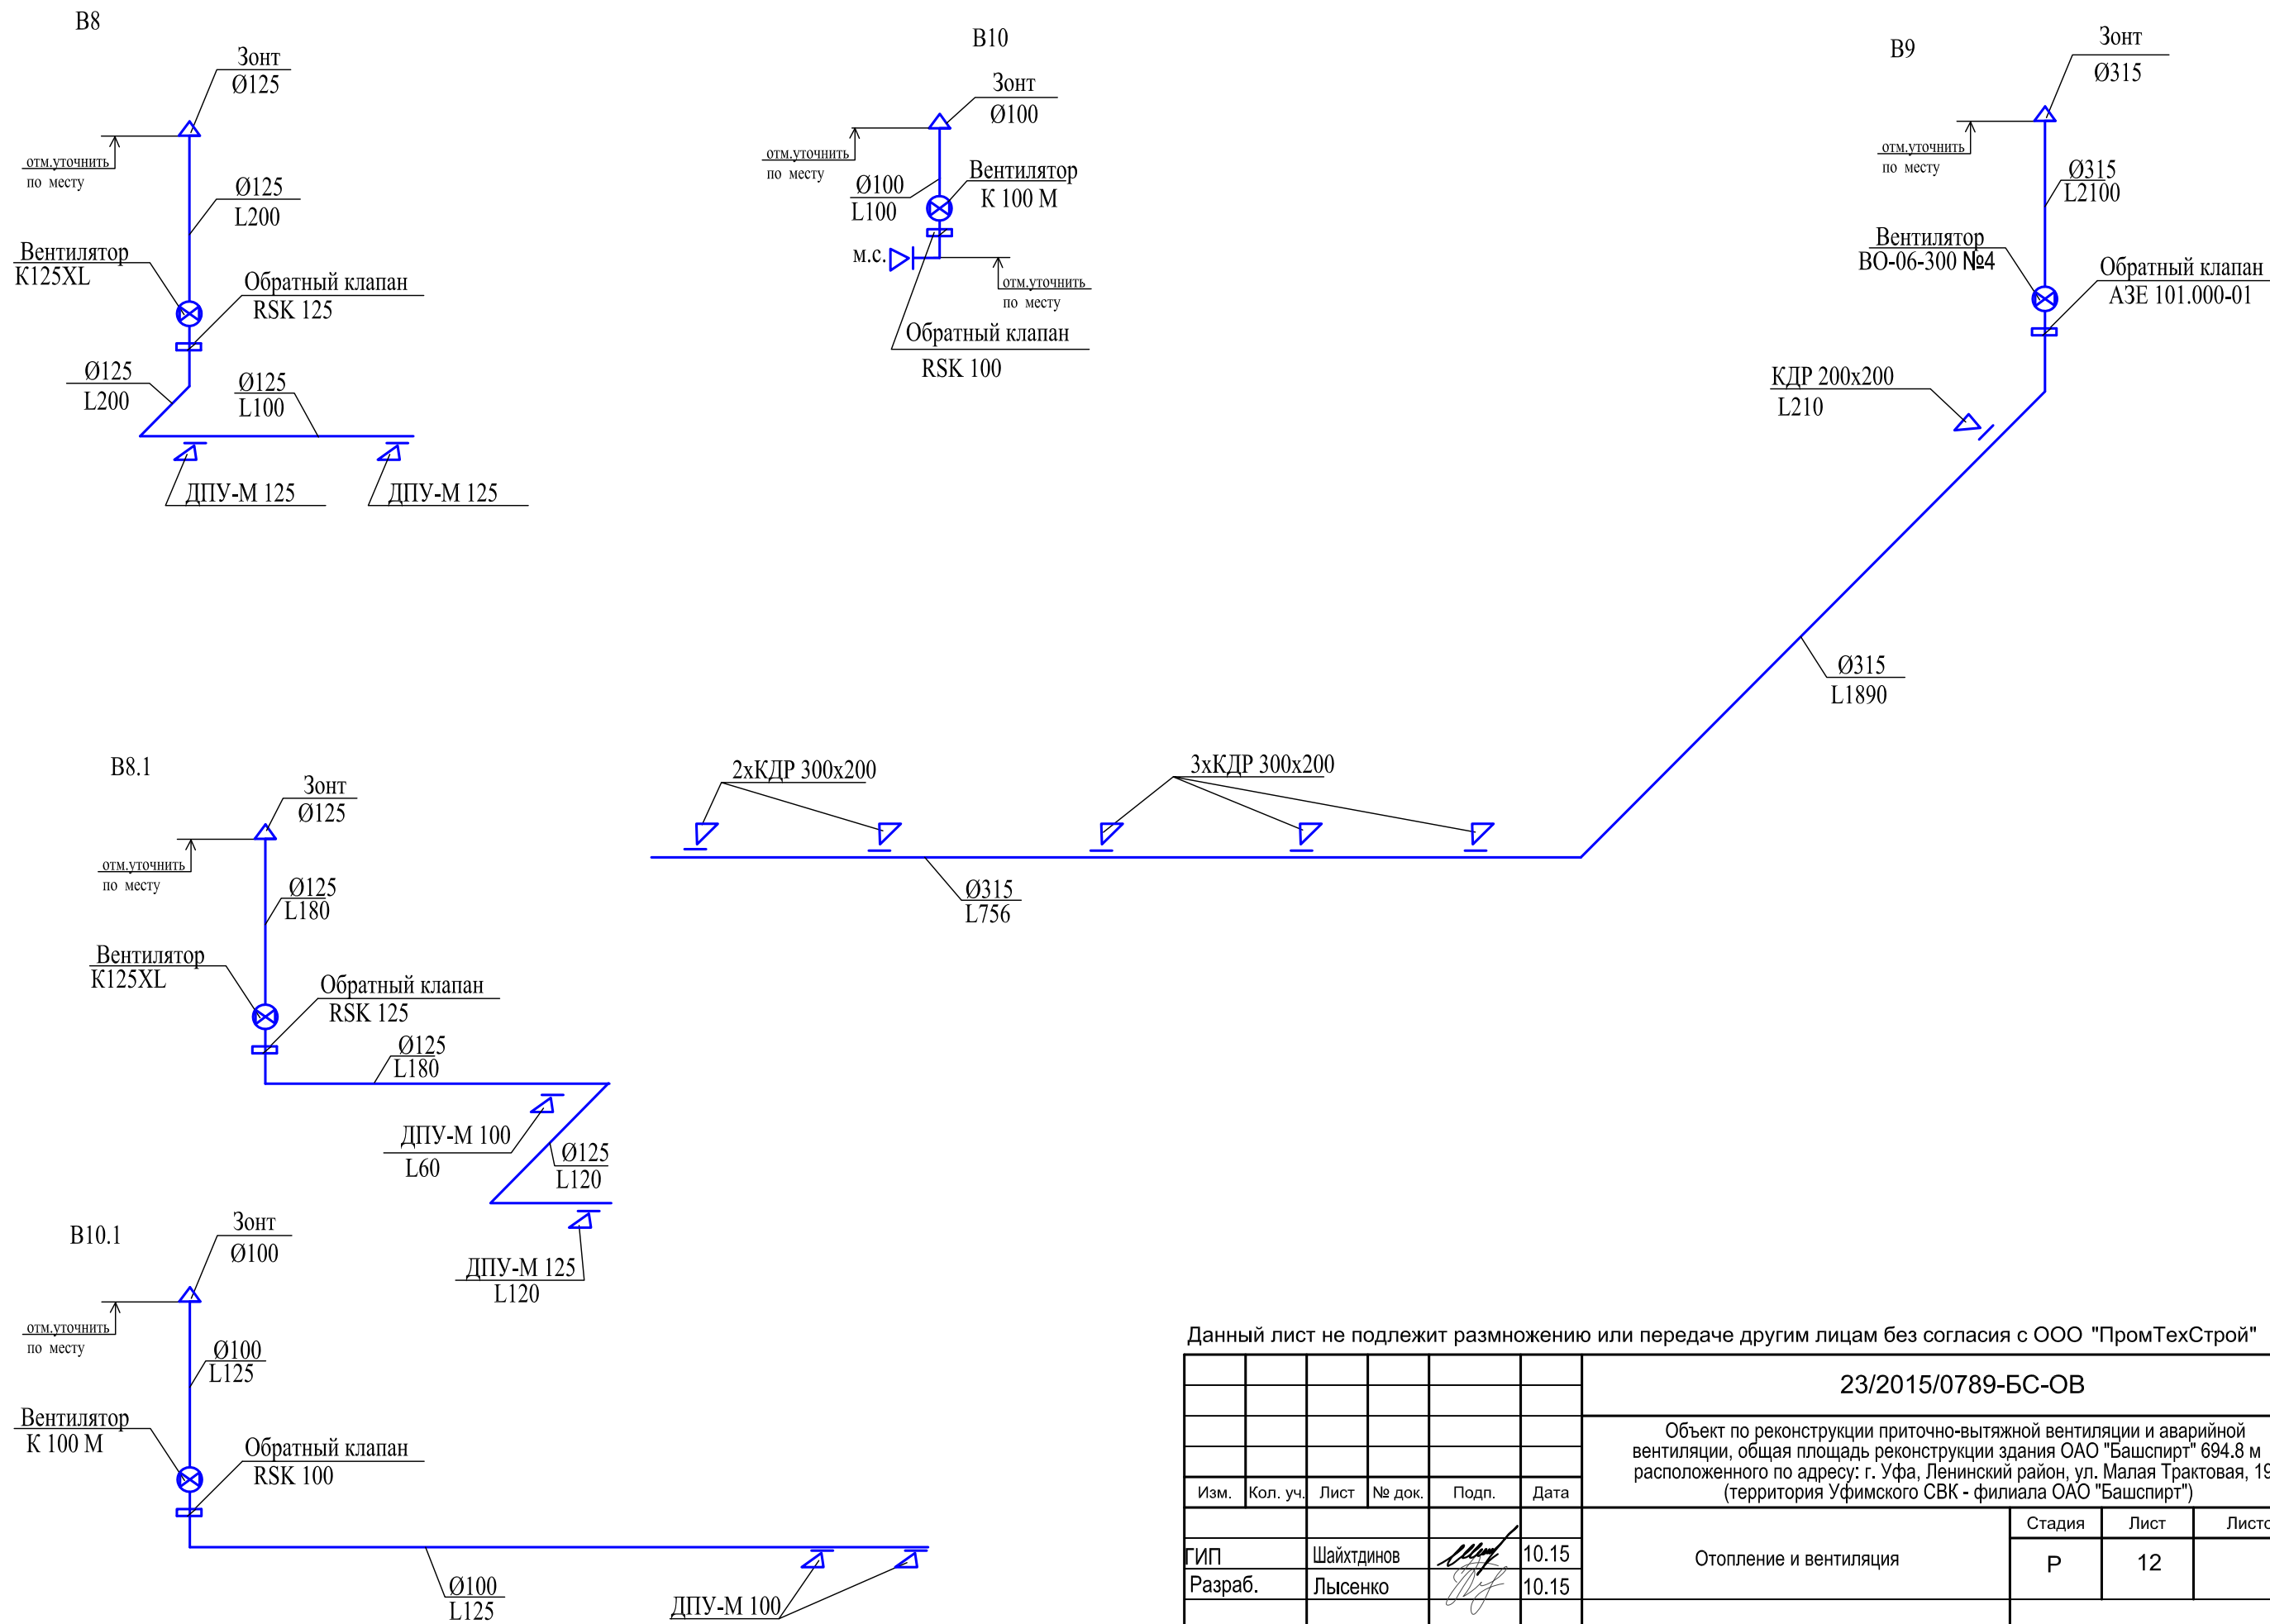

Согласовано:





Взам. инв. №

Подпись и дата

Инв. № подл.

Данный лист не подлежит размножению или передаче другим лицам без согласия с ООО "ПромТехСтрой"

						23/2015/0789-БС-ОВ			
						Объект по реконструкции приточно-вытяжной вентиляции и аварийной вентиляции, общая площадь реконструкции здания ОАО "Башспирт" 694.8 м ² , расположенного по адресу: г. Уфа, Ленинский район, ул. Малая Тракторная, 199 (территория Уфимского СВК - филиала ОАО "Башспирт")			
Изм.	Кол. уч.	Лист	№ док.	Подп.	Дата		Стадия	Лист	Листов
							Р	12	
ГИП Шайхтдинов						Отопление и вентиляция			
Разраб. Лысенко									
Н. контр. Габдрафиков						Схемы систем В8-В10.			
						ООО "ПромТехСтрой"			

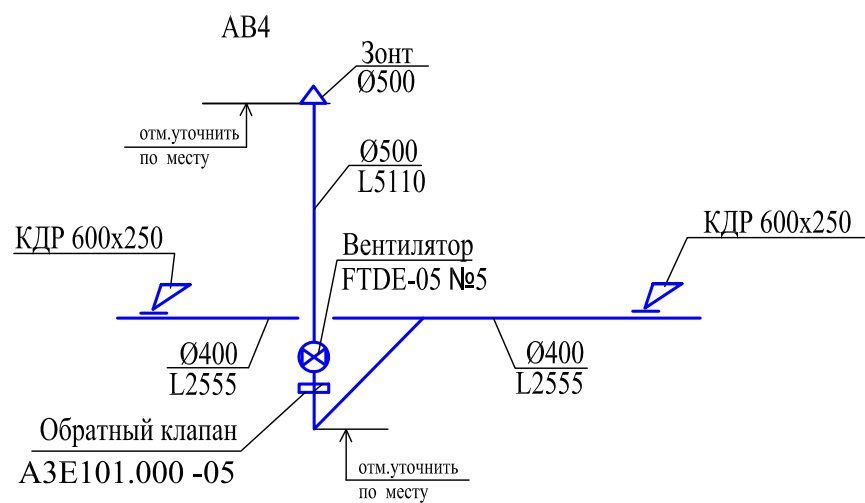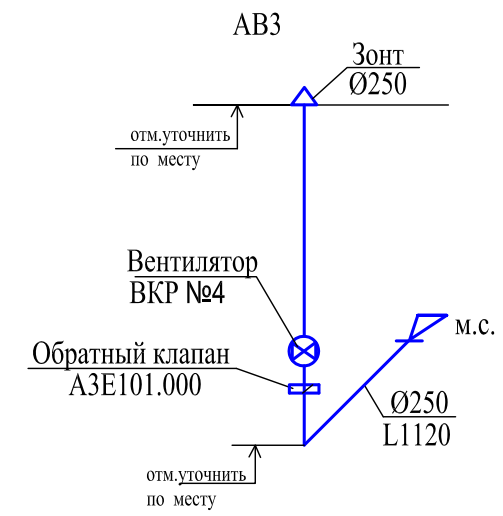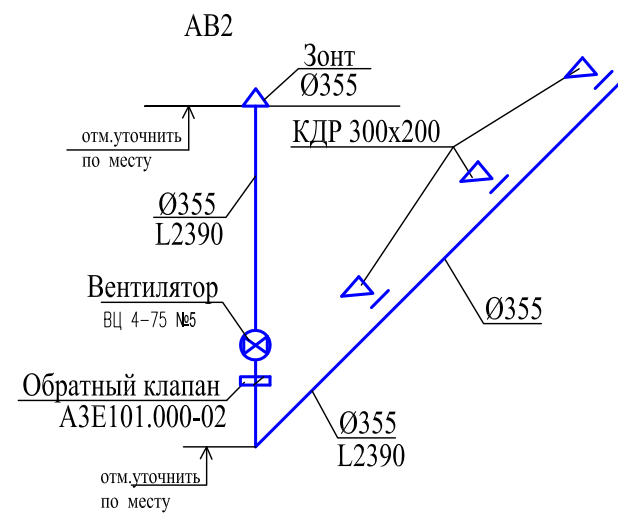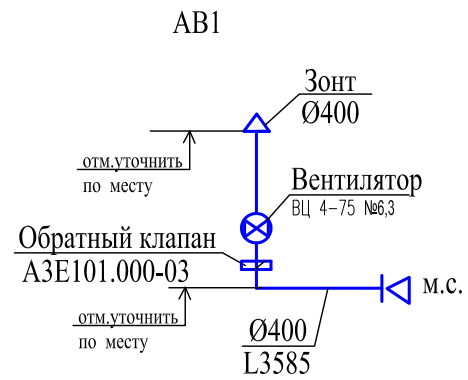

Согласовано:

Взам. инв. №

Подпись и дата

Инв. № подл.

Данный лист не подлежит размножению или передаче другим лицам без согласия с ООО "ПромТехСтрой"

						23/2015/0789-БС-ОВ		
						Объект по реконструкции приточно-вытяжной вентиляции и аварийной вентиляции, общая площадь реконструкции здания ОАО "Башспирт" 694.8 м ² , расположенного по адресу: г. Уфа, Ленинский район, ул. Малая Тракторная, 199 (территория Уфимского СВК - филиала ОАО "Башспирт")		
Изм.	Кол. уч.	Лист	№ док.	Подп.	Дата	Стадия	Лист	Листов
						Отопление и вентиляция	Р	13
ГИП		Шайхтдинов		<i>[Signature]</i>	10.15			
Разраб.		Лысенко		<i>[Signature]</i>	10.15	Схемы систем АВ1-АВ4.	ООО "ПромТехСтрой"	13
Н. контр.		Габдрафиков		<i>[Signature]</i>	10.15			