


Ситуационный план М 1:10000

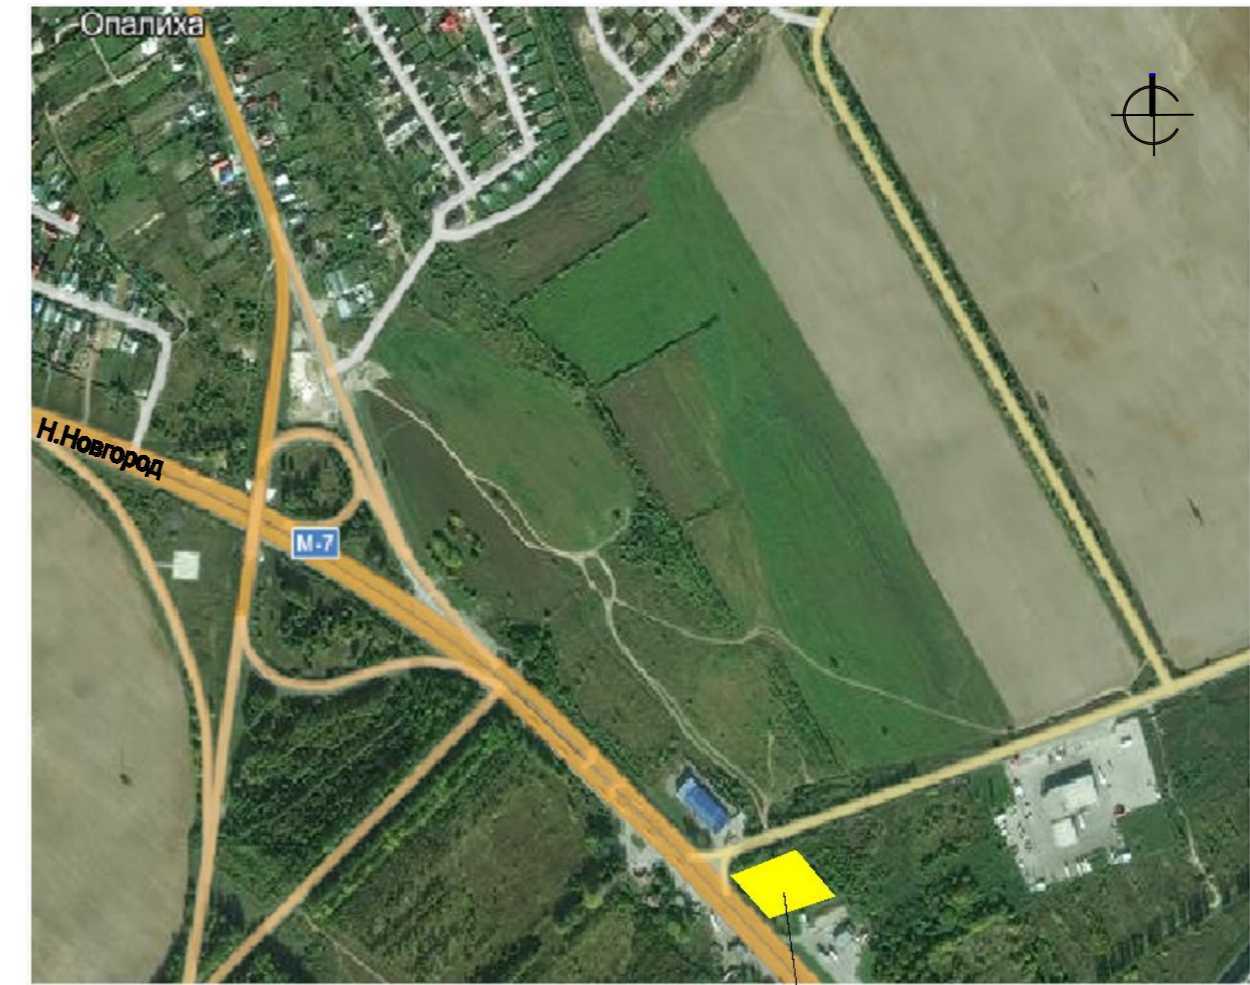

Кстово
Проектируемый объект

ЭКСПЛИКАЦИЯ ЗДАНИЙ, СООРУЖЕНИЙ, ПЛОЩАДОК

№ по генплану	Наименование	№ типового проекта	Примечание
1	Складское помещение со встроенной крановой эстакадой.	Индивид.	Проектируем.
2	КТП	-	Проектируем.
3	Резервуар стальной емкостью 32м³ для дождевых и талых вод	-	Проектируем.
A1	Автостоянка на 4 м/мест	Индивид.	Проектируем.
A1	Автостоянка на 11 м/мест	Индивид.	Проектируем.
ПК	Площадка для мусороконтейнеров	-	Проектируем.

УСЛОВНЫЕ ОБОЗНАЧЕНИЯ :

- Граница земельного участка (кадастровый №52:28:0030061:19)
- Граница разработки проекта

Чертеж выполнен на топографической съемке, выполненной ООО "ДЕЛЬТА" в ноябре 2014 г. в масштабе 1:500.

Составитель	51400
Проверил	
Масштаб	

211-107-15-ПЗУ					
Нижегородская область, Кстовский район, примерно в 1 км по направлению на юго-восток от ориентира д. Опалиха					
Имя	Получ.	Лист	№ док.	Подпись	Дата
ГИП	Носовников				
Разработал	Церера				
Проверил	Бухвалова				
Схема планировочной организации М 1:500.				Стадия	Лист
				П	2
				ООО "Проект-НБ"	
Н.Контроль	Бухвалова				