


Согласовано

Инв. № подл. Подл. и дата. Взам. инв. №

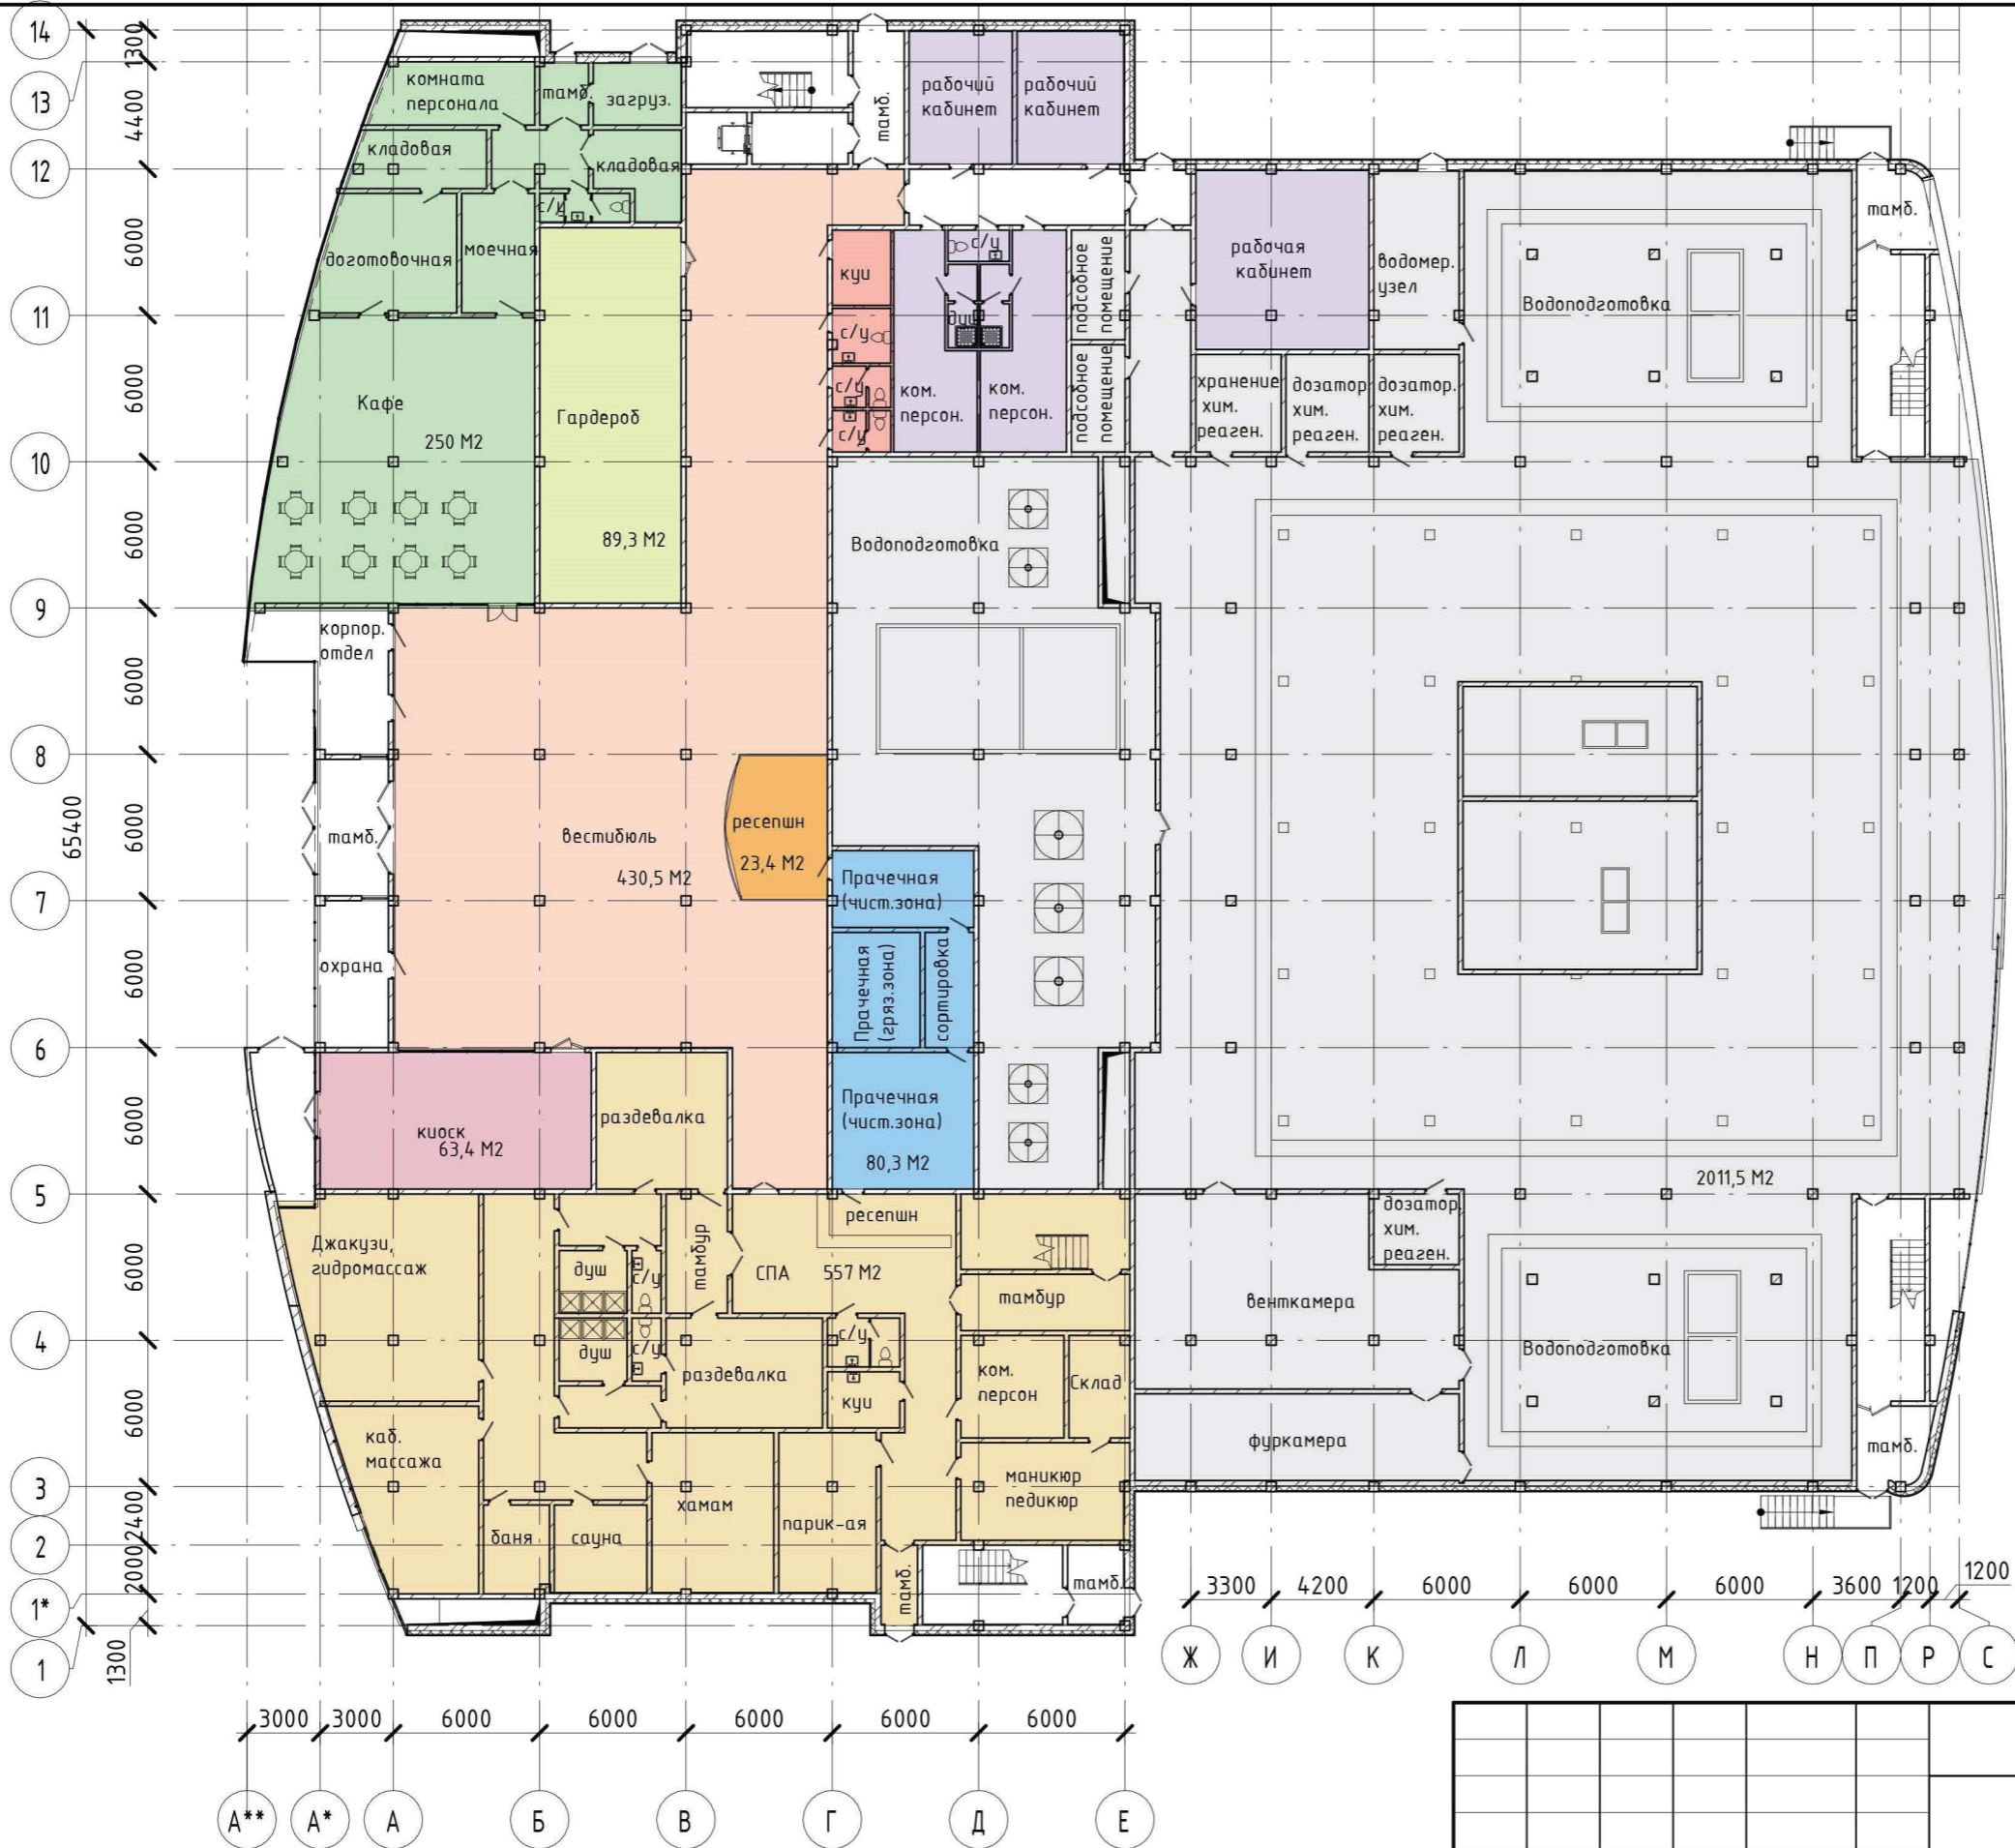

**ТЭП**  
 СПА - 557 М2  
 Администрация - 188,6 М2  
 Тех.помещения - 2011,5 М2  
 Вестибюль - 430,5 М2  
 Кафе - 250 М2  
 Киоск - 63,4 М2  
 Гардероб - 89,3 М2  
 Прачечная - 80,3 М2  
 Общая площадь этажа - 3910,7 М2

Изм.	Кол.уч	Лист	№ док.	Подпись	Дата	Плавательный комплекс		
ГАП	ГИП	Проверил						
						П		
						1		
План 1 этажа								

Согласовано

Взам. инв. №

Подл. и дата

Инв. № подл.



**ТЭП**

Зал занятий единоборств	- 1012 М2
Детская раздевалка м (11 мест)	- 70 М2
Детская раздевалка ж (11 мест)	- 70 М2
Раздевалка смешанных пар (3 каб.)	- 30 М2
Женская раздевалка (100 мест)	- 178 М2
Мужская раздевалка (100 мест)	- 178 М2
Бассейн аквааэробики	- 275 М2
Детский бассейн	- 275 М2
Спортивный бассейн	- 1132 М2
<b>Общая площадь этажа</b>	<b>- 3910,7 М2</b>

Изм.	Кол.уч	Лист	№ док.	Подпись	Дата			
<p>ГАП ГИП Проверил</p>						<p><b>Плавательный комплекс</b></p>		
План на отм. +3,900						п	2	




Согласовано

Взам. инв. №

Подп. и дата

Инв. № подл.

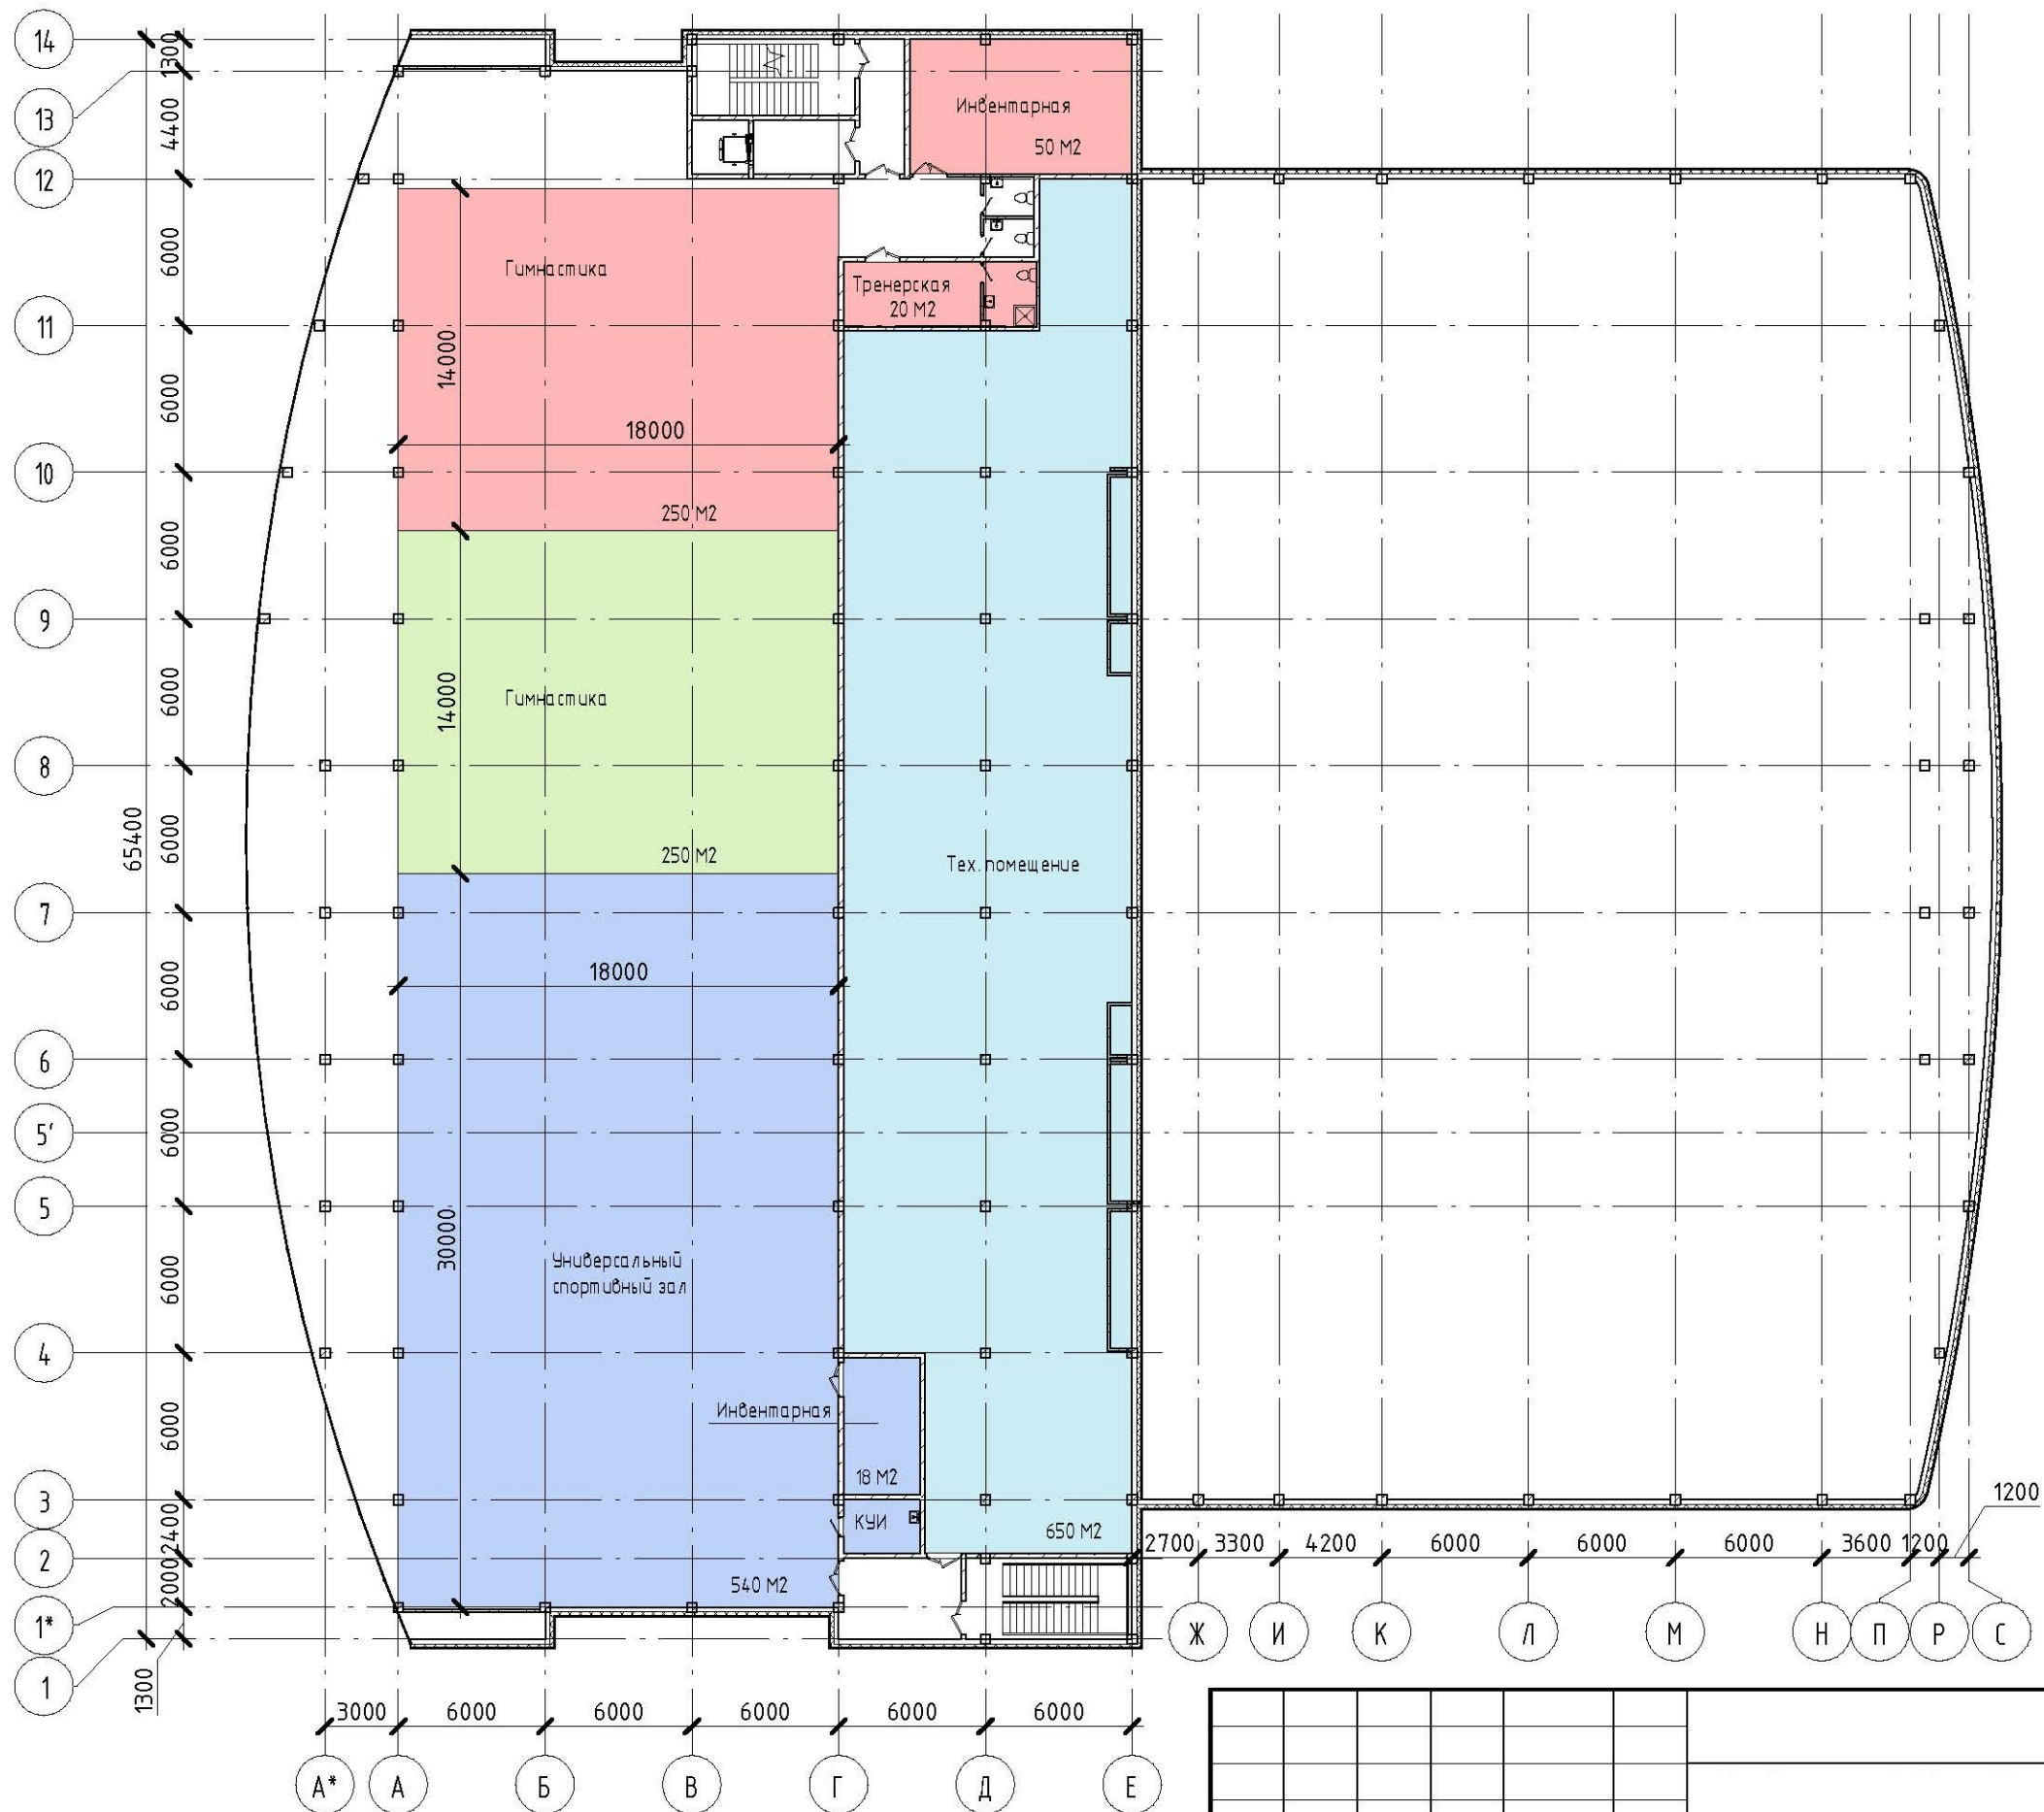

**ТЭП**

Зал художественной гимнастики - 500 М2  
 Универсальный спортивный зал - 540 М2  
 Тех.помещения (2уровня) - 1300 М2  
 Общая площадь этажа на отм. +12600 - 2120,6 М2

Изм.	Кол.уч	Лист	№ док.	Подпись	Дата			
ГАП						<b>Плавательный комплекс</b>		
ГИП								
Проверил						Стадия: п Лист: 4 Листов:		
План на отм. +12,300								