М 1:50

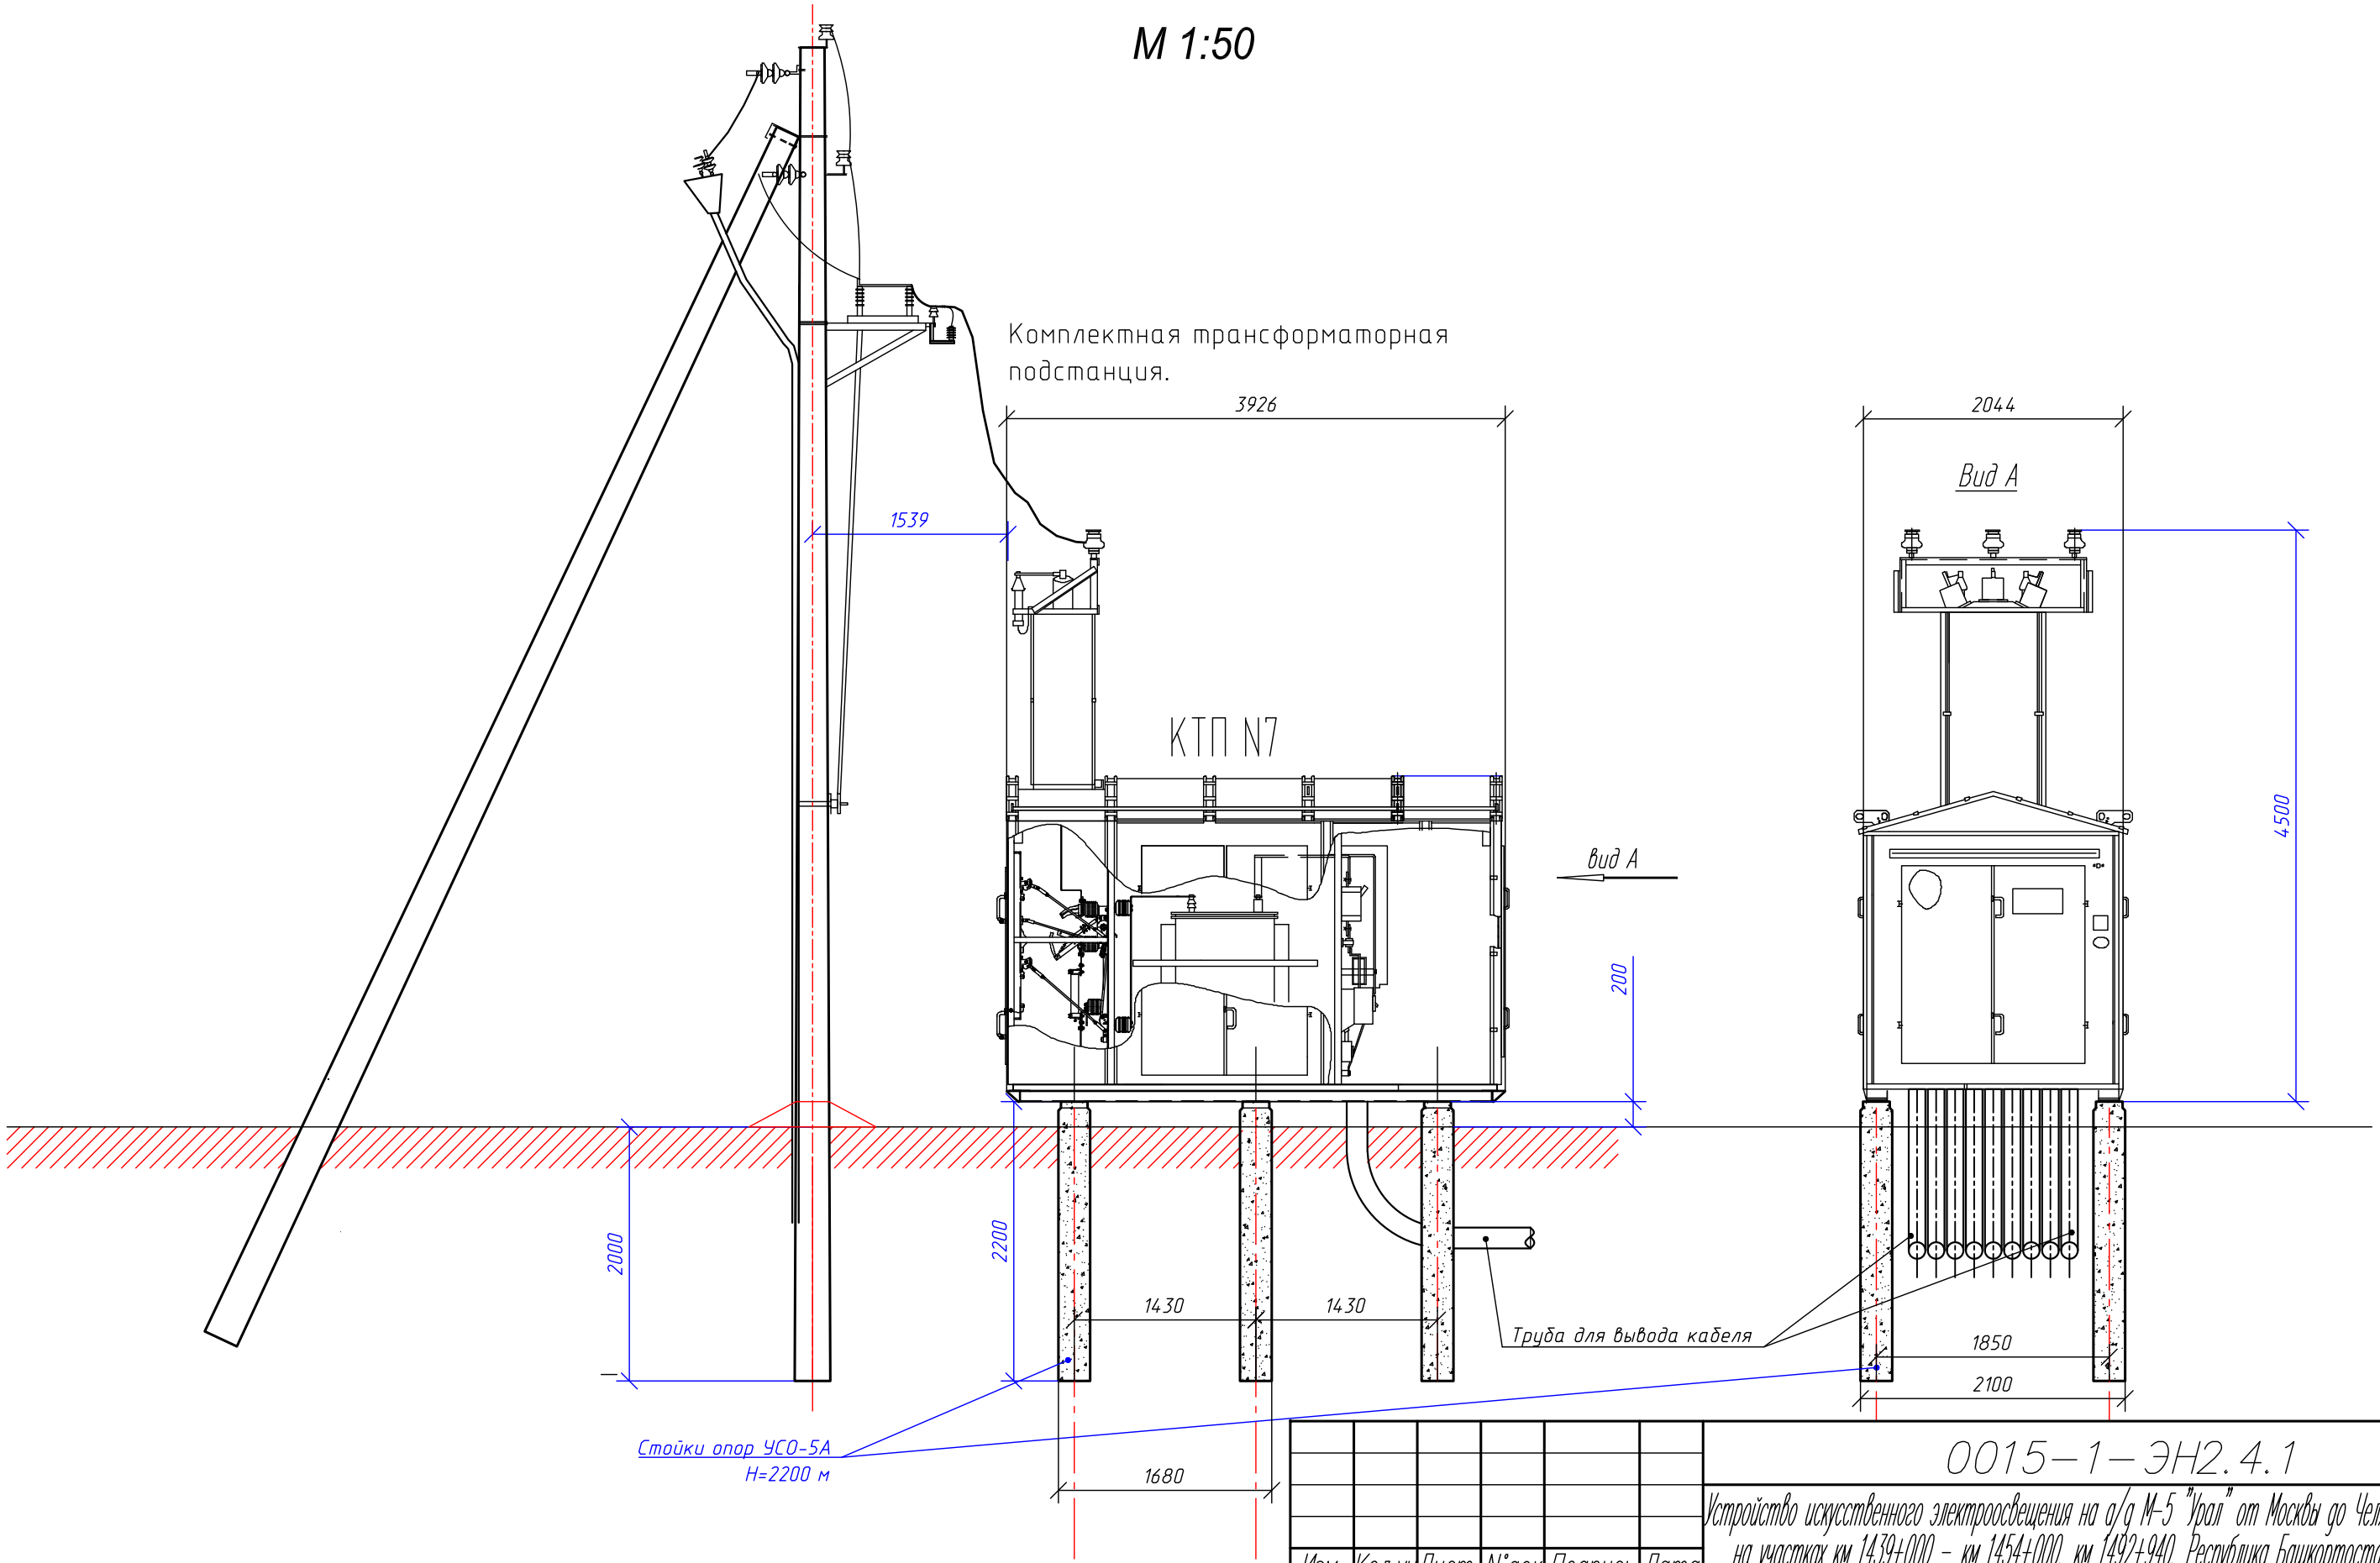

Изм.	Кол. уч.	Лист	N°док.	Подпись	Дата
Разработал		Меркушев			
ГИП		Ловушкина			
Нор. контр.		Виноградов			

0015–1–ЭН2.4.1

Устройство искусственного электроосвещения на а/д М-5 "Урал" от Москвы до Челябинска на участках км 1439+000 - км 1454+000, км 1492+940, Республика Башкортостан

Наружное освещение

Стадия	Лист	Листов
ПД	1	1

Размещение КТП №7 между съездами развязки

ООО АвтодорПроект

Инв. N подл. | Подпись и дата | Взам. инв. N