Данные питающей сети	
Данные питающей сети	Аппарат ввода. Тип. Номинальный ток А Расцепитель А
	Напряжение В
	Обозначение ,номер по плану
	Тип. Расчетная мощность кВт
	Расчетный ток А
	Аппарат отходящей линии
	Тип. Номинальный ток А
	Расцепитель А
Отходящие линии	Марка сечение проводника
	Маркировка участка сети
Электроприемник	Условное графич. обозначение
	Обозначение. Номер по плану
	Расчетная мощность, кВт
	Расчетный ток А
	Наименование

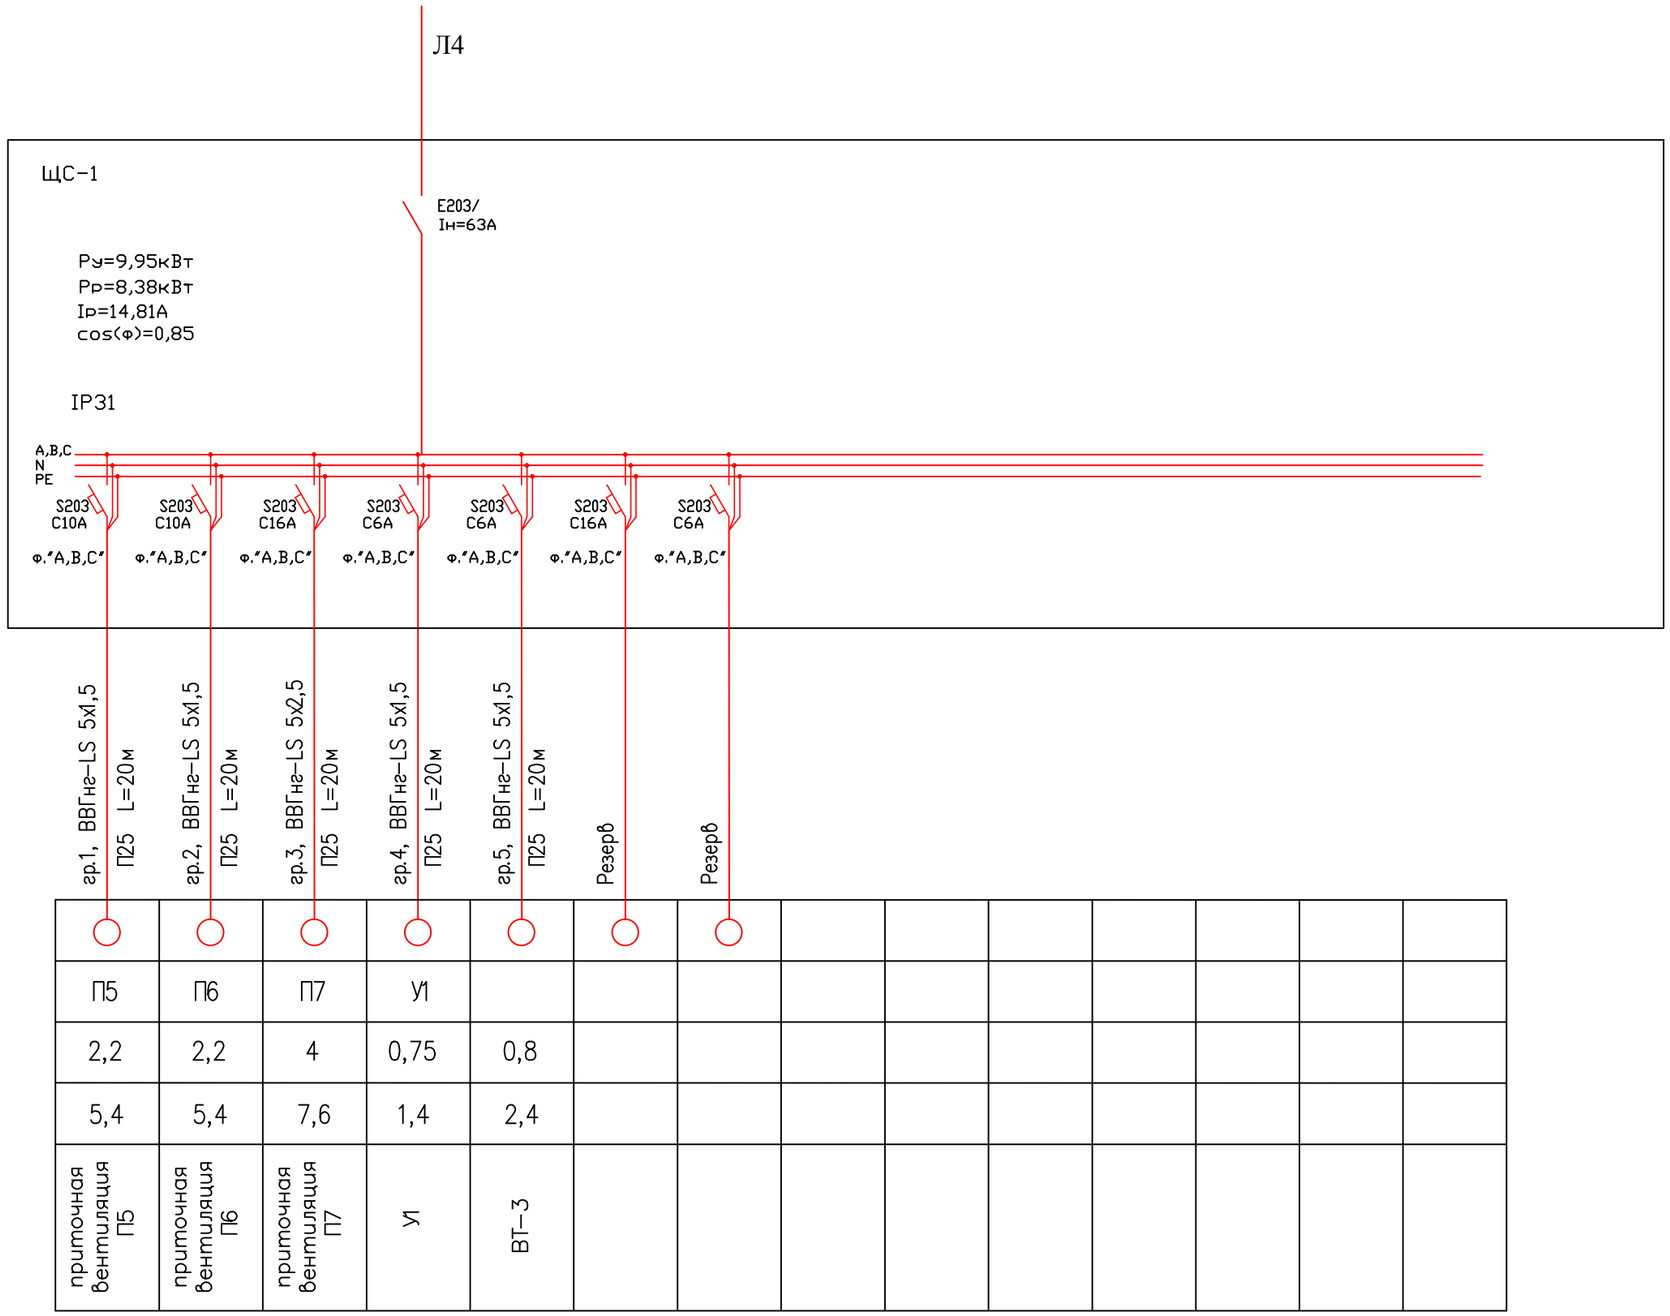

П5	П6	П7	У1											
2,2	2,2	4	0,75	0,8										
5,4	5,4	7,6	1,4	2,4										
приточная вентиляция П5	приточная вентиляция П6	приточная вентиляция П7	У1	ВТ-3										

Согласовано

Взам. инв. N

Подпись и дата

Инв. N подл.

Изм.	Кол. уч.	Лист	N док.	Подп.	Дата	01/04/2015-ПР-ЭМ			
						Капитальный ремонт внутренних инженерных сетей подвала Корпуса №1 ФГБУЗ ЦМСЧ №165 ФМБА России по адресу: г. Москва, Каширское шоссе, д.13Г			
ГИП		Гуськов				Силовое электрооборудование	Стадия	Лист	Листов
							Р	6	
Исполнил		Кузьмин				Схема однолинейная расчетная ЩС-1	Солид Проект		
Н. Конт.		Майстриков							

Формат А3