Данные питающей сети	
Данные питающей сети	Аппарат ввода. Тип. Номинальный ток А Расцепитель А
	Напряжение В
	Обозначение ,номер по плану
	Тип. Расчетная мощность кВт
	Расчетный ток А
	Аппарат отходящей линии
	Тип. Номинальный ток А
	Расцепитель А
Отходящие линии	Марка сечение проводника
	Маркировка участка сети
Электроприемник	Условное графич. обозначение
	Обозначение. Номер по плану
	Расчетная мощность, кВт
	Расчетный ток А
	Наименование

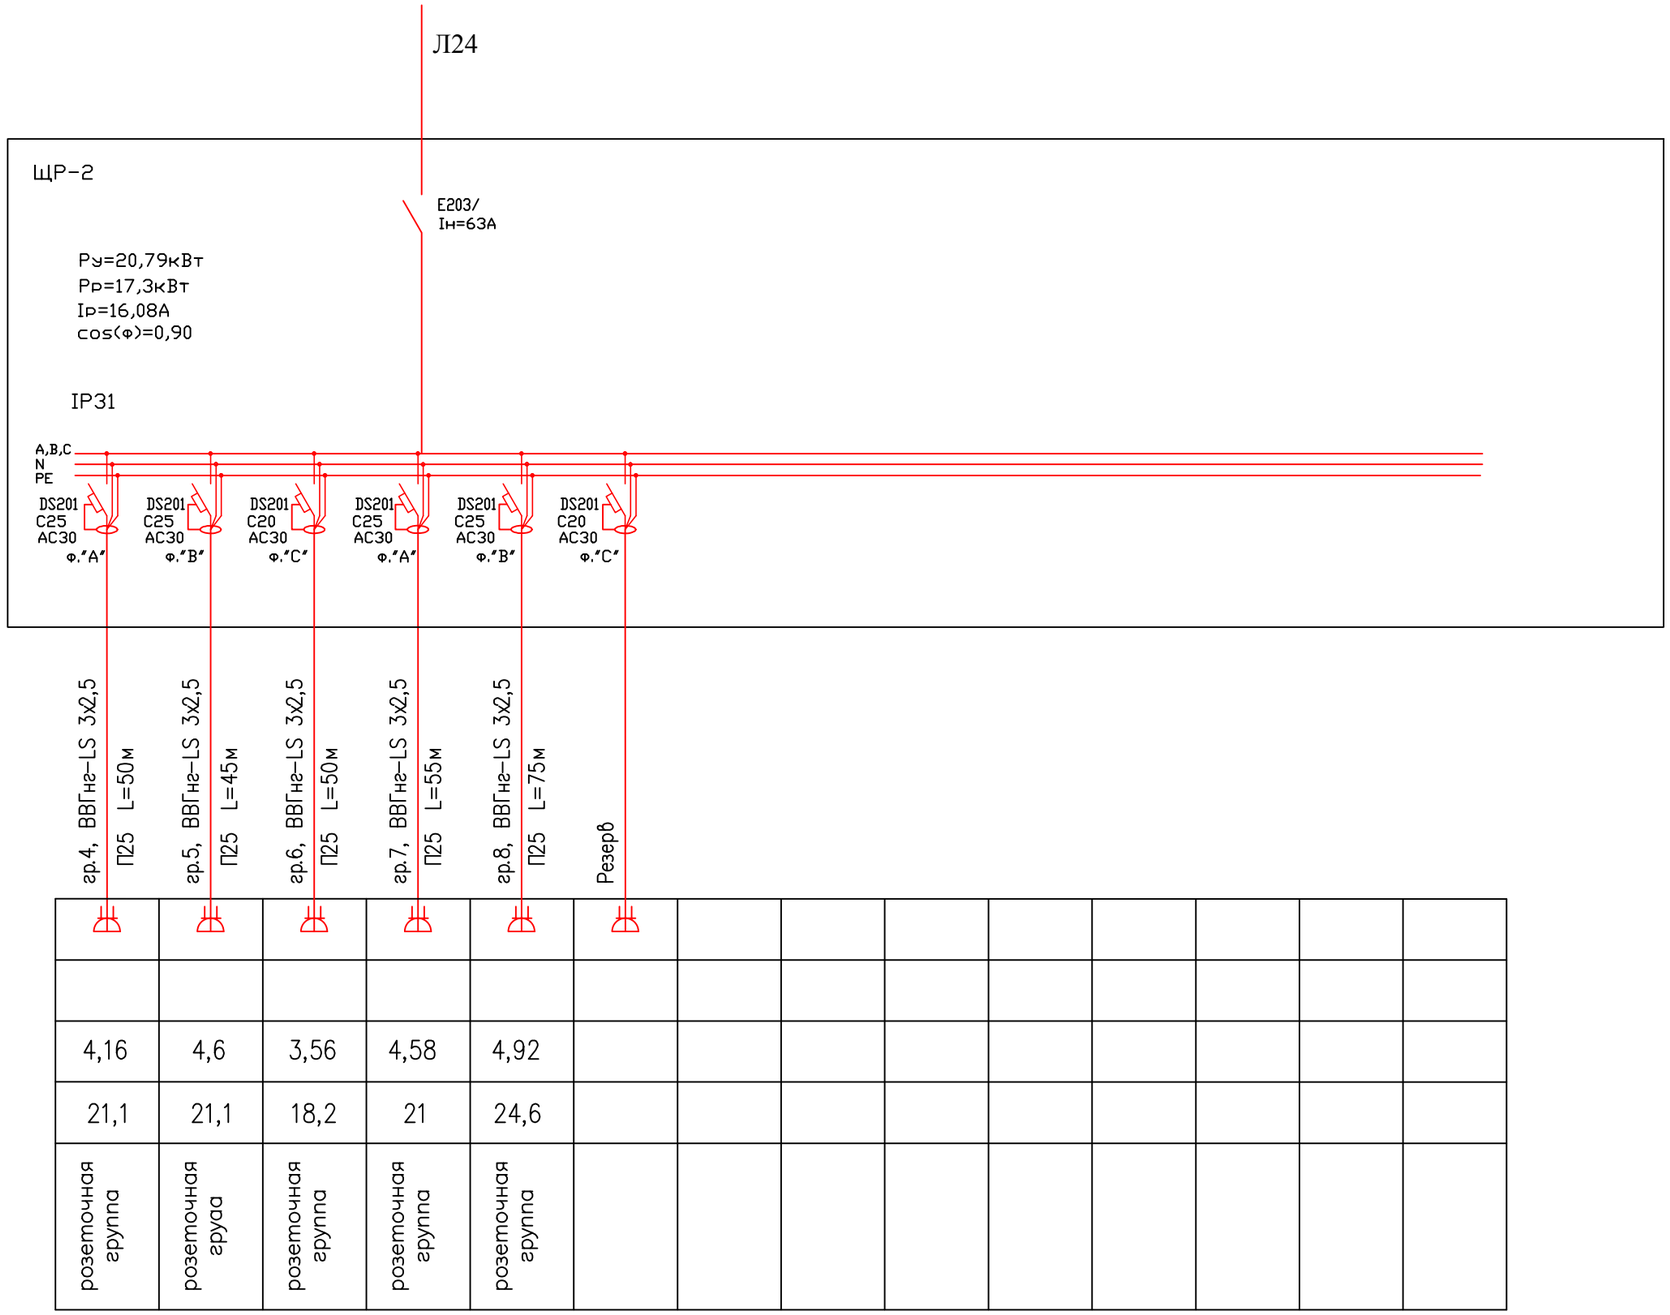

4,16	4,6	3,56	4,58	4,92										
21,1	21,1	18,2	21	24,6										
розеточная группа	розеточная груаа	розеточная группа	розеточная группа	розеточная группа										

Согласовано

Взам. инв. N

Подпись и дата

Инв. N подл.

Изм.	Кол. уч.	Лист	N док.	Подп.	Дата
ГИП		Гуськов			
Исполнил		Кузьмин			
Н. Конт.		Майстриков			

01/04/2015–ПР–ЭМ

Капитальный ремонт внутренних инженерных сетей подвала Корпуса №1 ФГБУЗ ЦМСЧ №165 ФМБА России по адресу: г. Москва, Каширское шоссе, д.13Г

Силовое электрооборудование	Стадия	Лист	Листов
	Р	12	
Схема однолинейная расчетная ЩР-2	Солид Проект		

Формат А3