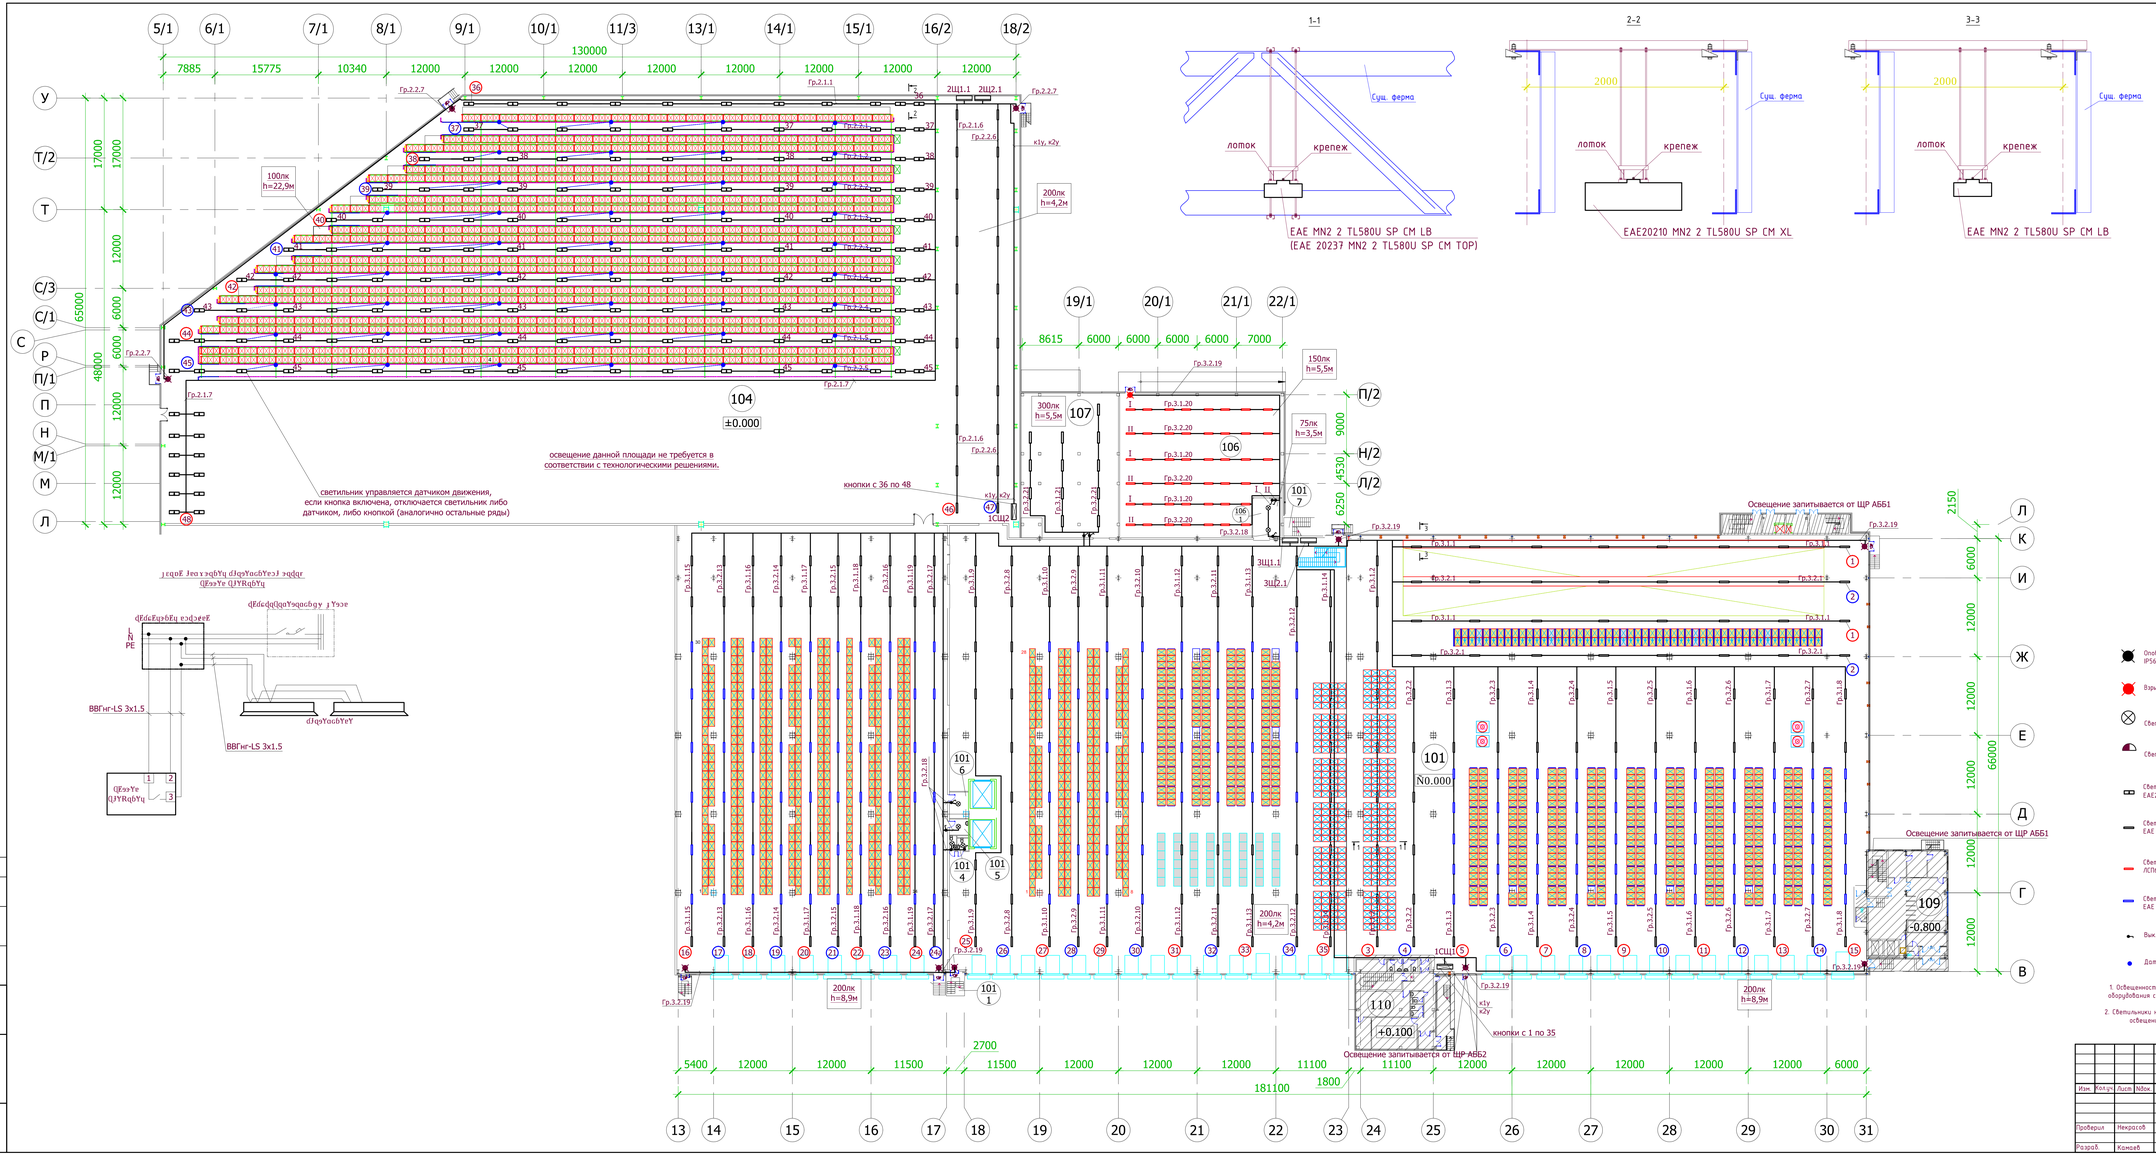

ЭКСПЛИКАЦИЯ

Номер поме-щения	Наименование	Площадь, кв.м	Кат. пом. по ПУЭ
101	Терминал	12140,5	П-IIа
101/1	Лестница №3	18,1	
101/4	Санузел	6,6	Бокс
101/5	Комната уборочного инвентаря	6,9	
101/6	Курительная	11,3	
101/7	Лестница №8	16,0	
101/8	Лестница №4	16,7	
101/9	Загрузочная столовой	9,4	
101/10	Камера отходов	9,4	
101/11	Лестница №5	16,7	
101/12	Санузел	2,6	
101/13	Тамбур	3,0	
101/14	Тамбур	1,8	
101/15	Тамбур	14,4	
104	Склад №2	7716,5	П-IIа
106	Зарядная аккумуляторов	534,6	Взр.
106/1	Тамбур	27,2	
107	Склад отходов	376,8	П-IIа
	ИТОГО	20768,4	

(N) кнопки управления освещением, включающие светильники с 1 секции

(N) кнопки управления освещением, включающие светильники с 2 секции

Оповещатель световой «Молния-220-РИП ГРАНД» «ВЫХОД» с аккумулятором. IP56 - 10шт.

Взрывозащищенный светильник "Выход" ВЗП-Т-НП-1Х/П1 - 1шт.

Светильник типа НПП-03 с лампой накаливания 1х100 Вт, IP54 - 6шт.

Светильник типа ПСХ-60 с лампой накаливания 1х60 Вт, IP65 - 11шт.

Светильник с люминесцентными лампами 2х80Вт типа EAE20210 MN2 2 TL580U SP CM XL (направленный)-153шт.

Светильник с люминесцентными лампами 2х80Вт типа EAE MN2 2 TL580U SP CM LB - 199шт.

Светильник взрывозащищенный с люминесцентными лампами 2х36Вт типа ЛСП66 Ex 2х36 3 - 46шт.

Светильник с люминесцентными лампами 2х80Вт типа EAE 20237 MN2 2 TL580U SP CM TOP - 155шт.

Выключатель однокл авишный, наружной установки, IP54 - 9шт.

Датчик движения STIENEL IS3180 - 46шт.

Примечание:
1. Освещенность рассчитана на уровне чистого пола. При размещении на полу товаров и оборудования с различными светопоглощающими и светоотражающими характеристиками, расчетная освещенность может уменьшаться до 20%.
2. Светильники на открытых лестницах, над входами в здание запитать от групп уличного освещения с управлением от фотодатчика. (см. чертеж уличного освещения).

						09-12-ЭО1	
						Складской распределительный комплекс по адресу: Московская обл., г. Домодедово, мкр. Центральный, ул. Станционная, 0.24.	
Изм.	Кол.уч.	Лист	№док.	Подп.	Дата		
						Внутреннее электроосвещение. Терминал. 2-я очередь.	Стадия: Р; Лист: 16; Листов:
Проверил		Некрасов			09.12г.		
Разраб.		Конаев			09.12г.	Электроосвещение. План на отм. ±0.000. М 1:300	ПЭИ

Согласовано

Инв. № подл. | Подп. и дата | Взам. инв. №

Копирование 594×1261 Формат А1