


Ведомость жилых и общественных зданий и сооружений

Номер на плане	Наименование и обозначение	Этажность	Количество		Площадь, м2				Строительный объем, м3		
			зданий		застройки		общая площадь квартир		здания	всего	
			здания	М/мест	здания	всего	здания	всего			
1	Орана	1	1	-	-	113,27	113,27	110	110	300	300
2	Орисно - торцовый корпус	2	1	9	9	777,76	777,76	1500	1500	5082	5082
3	Транспортно - логистический корпус	1	1	9	9	302,62	302,62	300	300	1638	1638
4	Корпус высокотехнологичных производств	2/3	1	12	12	2003,8	2003,8	3400	3400	106371	106371
5	Инженерный корпус	1/2	1	3	3	203,8	203,8	200	200	720	720
6	Рекреационная зона	-	-	-	-	-	-	-	-	-	-
7	Обслуживание автомобилей	1	1	-	-	219,55	219,55	219	219	680	680
8	Автостоянка	-	-	20	20	-	-	-	-	-	-

Показатели по генплану

N п/п	Наименование	Ед. изм.	Кол-во	Примечание
1	Площадь отведенного участка :	м2	11 136	
1	Площадь застройки	м2	3710,8	
2	Площадь покрытия	м2	4272,5	
3	Площадь озеленения	м2	2662,1	
4	Коэффициент застройки	%	33,3	
5	Коэффициент озеленения	%	23,9	
6	Коэффициент использования территории	%	84,4	

Ситуационный план

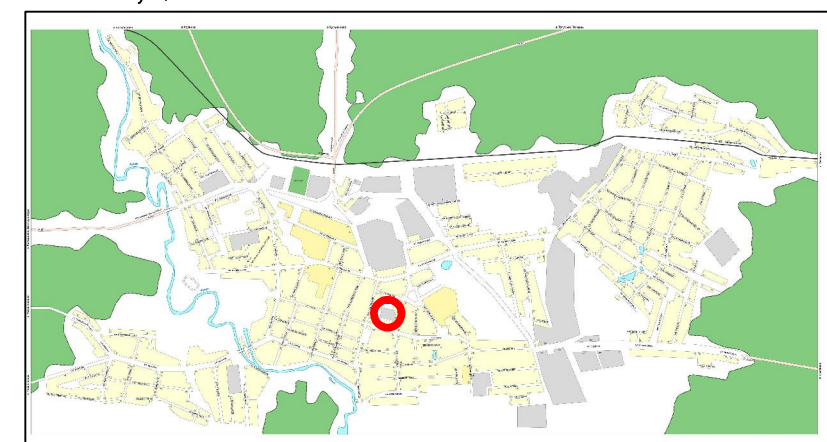

- Реконструируемые здания
- Ремонтируемые здания
- Проезды
- Газоны
- Магистрали
- Застройка
- Граница благоустраиваемой территории
- Граница участка
- Граница функциональной зоны
- Красные линии

14/П.З-СПОЗУ

Технопарк, р.п. Пышма, ул. Комарова, 16

Изм.	Код. уч.	Лист	№ док.	Подп.	Дата	Стадия	Лист	Листов
Разработал: Мажура А.Б.								
Генеральный план М 1: 500						Инженерное бюро МАЖУРА А.Б. project		