План подвала

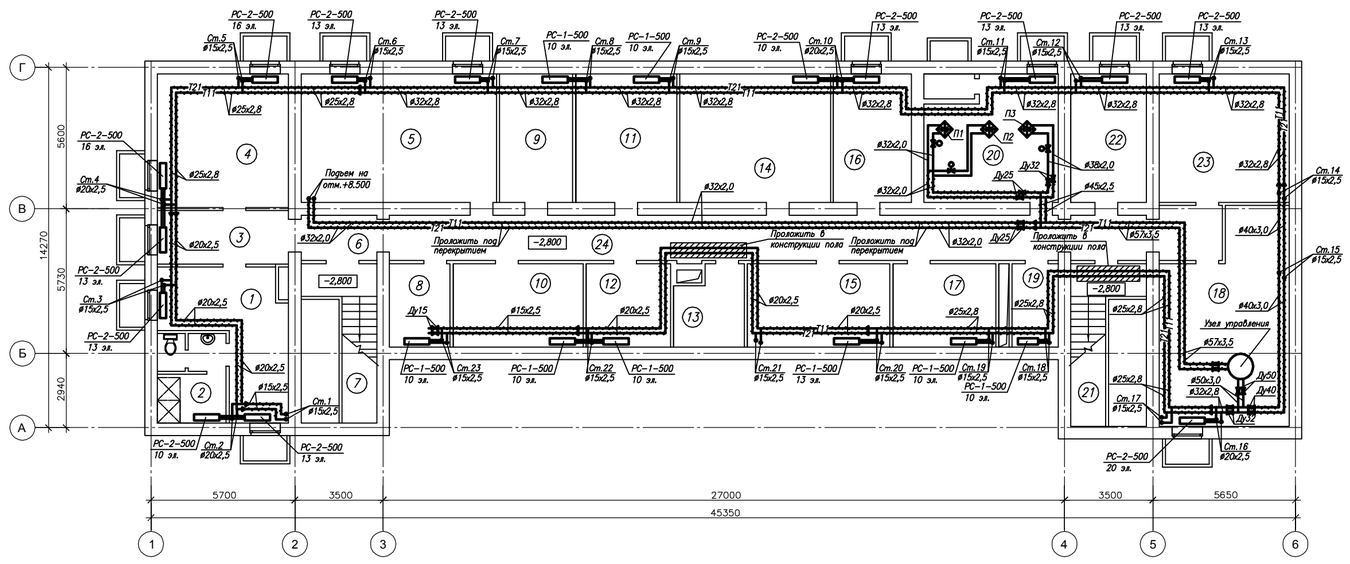

Экспликация помещений подвала (начало)

Номер помещения	Наименование	Площадь, м² помещения	Кат. помещения
1	Гардероб рабочей и домашней одежды	21.80	
2	Санузел с душевой	9.34	
3	Коридор	10.92	
4	Комната отдыха персонала	27.56	
5	Конференцзал	35.54	
6	Коридор	5.40	
7	Лестничная клетка	18.96	
8	Кладовая грязного белья	7.94	
9	Складское помещение	14.79	
10	Складское помещение	17.05	
11	Складское помещение	20.40	
12	Аптека	11.75	
13	Электрощитовая	8.61	
14	Складское помещение	30.50	

Экспликация помещений подвала (продолжение)

Номер помещения	Наименование	Площадь, м² помещения	Кат. помещения
15	Складское помещение	18.70	
16	Помещение охраны	15.81	
17	Помещение венткамеры	6.12	
18	Тепловой пункт	6.98	
19	Помещение венткамеры	6.55	
20	Помещение венткамеры	15.26	
21	Лестничная клетка	10.97	
22	Комната персонала	15.05	
23	Насосная	26.27	
24	Коридор	59.85	

Примечание:
1. *Отопительные приборы и трубопроводы системы отопления условно отнесены от стен.*
2. *Магистральные трубопроводы системы отопления и теплоснабжения теплоизолировать.*

Изм.	Кол.уч.	Лист	N док.	Подпись	Дата	Капитальный ремонт	Стадия	Лист	Листов
							Р	3	
ГИП						План отопления и теплоснабжения подвала			
Исполнил									
Проверил									
Н.контроль									

Формат А2

План 1-го этажа

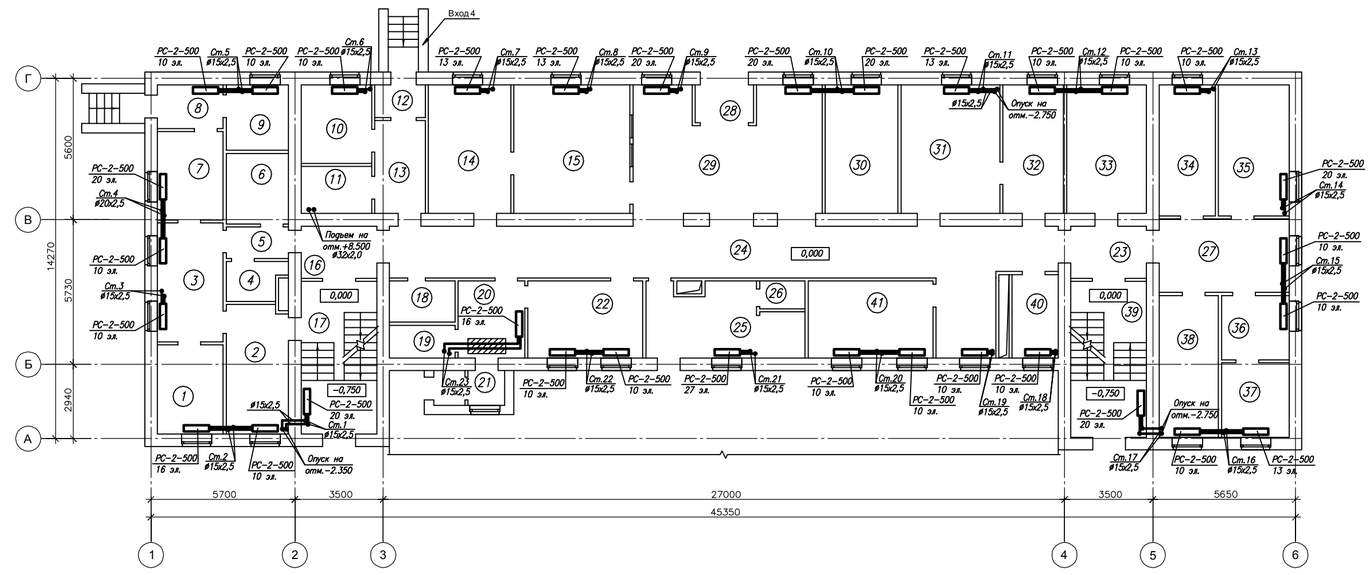

Экспликация помещений 1-го этажа (начало)

Номер помещения	Наименование	Площадь, м² помещения	Кат. помещения
1	Процедурная	9.18	
2	Кабинет педиатра	12.67	
3	Диспетчерская	12.29	
4	Раздевалка	3.90	
5	Коридор	3.09	
6	Кухня	6.92	
7	Кабинет заведующего отделением	9.13	
8	Тамбур	4.54	
9	Комната отдыха	6.42	
10	Кабинет главной медсестры	8.74	
11	Кладовая	1.95	
12	Тамбур	2.60	
13	Коридор	7.36	
14	Сестринская	16.68	
15	Регистратура с помещением для хранения	21.65	

Экспликация помещений 1-го этажа (продолжение)

Номер помещения	Наименование	Площадь, м² помещения	Кат. помещения
16	Коридор	6.21	
17	Лестничная клетка	18.15	
18	Санузел	4.24	
19	Санузел	3.37	
20	Фильтр	10.50	
21	Тамбур	1.71	
22	Кабинет педиатра	14.30	
23	Коридор	4.57	
24	Коридор	84.60	
25	Комната водителей	8.05	
26	Санузел	1.98	
27	Коридор	3.29	
28	Тамбур	3.45	
29	Вестибюль	20.82	
30	Гардероб	27.28	

Экспликация помещений 1-го этажа (окончание)

Номер помещения	Наименование	Площадь, м² помещения	Кат. помещения
31	Отделение эндокринологии	19.99	
32	Кабинет эндокринолога	12.24	
33	Кабинет эндокринолога	16.17	
34	Кабинет	11.60	
35	Кабинет	14.56	
36	Помещение приема и выдачи	6.83	
37	Стерилизационная	7.91	
38	Кабинет педиатра	13.20	
39	Лестничная клетка	18.54	
40	Помещение венткамеры	6.04	
41	Кабинет логопеда	15.10	

Примечание:
1. *Отопительные приборы и трубопроводы системы отопления условно отнесены от стен.*
2. *Стояки системы отопления проложить в теплоизоляции.*

Изм.	Кол.уч.	Лист	N док.	Подпись	Дата	Капитальный ремонт	Стадия	Лист	Листов
							Р	4	
ГИП						Планы отопления и теплоснабжения 1-го этажа			
Исполнил									
Проверил									
Н.контроль									

Формат А2

Система отопления

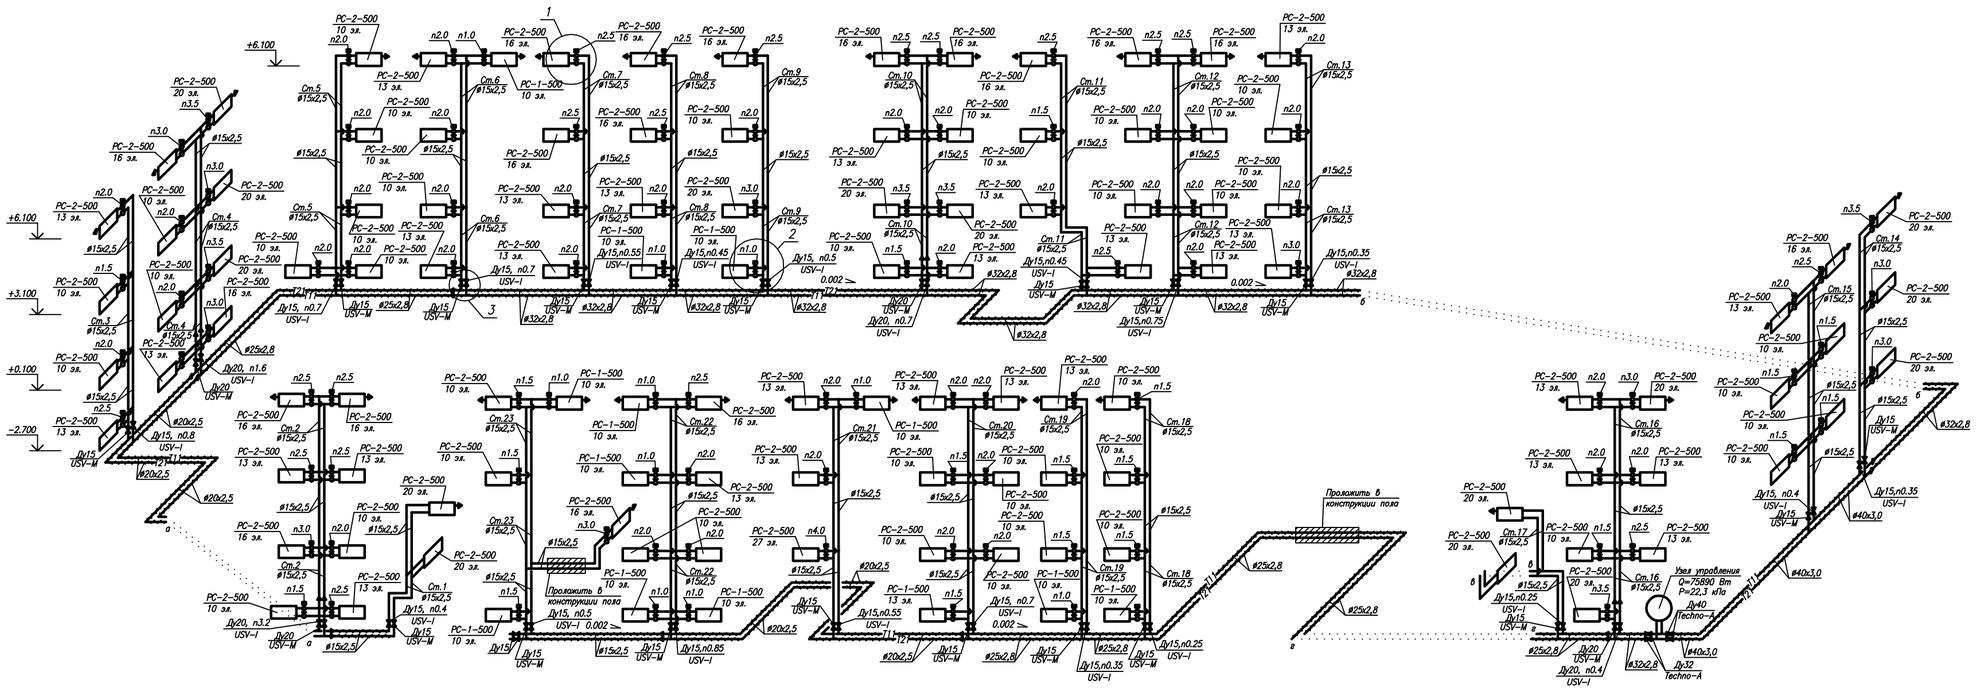

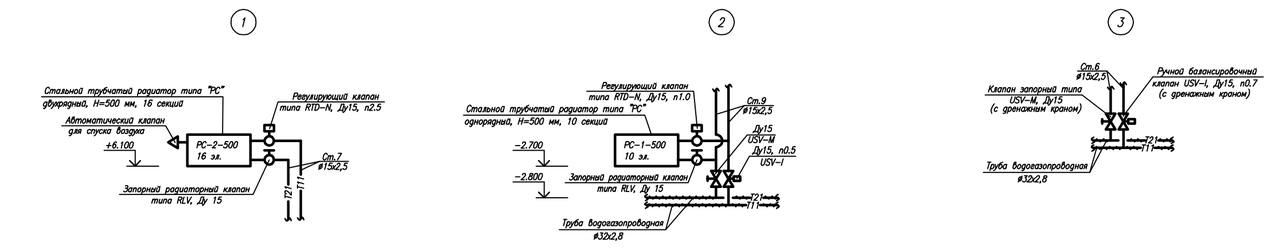

Примечание:
1. *На стояках системы отопления установлена запорно-регулирующая арматура – клапаны типа USV-I и USV-M, имеющие дренажные краны.*
2. *Удаление воздуха в системе отопления через воздуховыпускные краны в верхних пробках радиаторов.*
3. *На подводках к отопительным приборам установлены клапан радиаторный типа RTD-N и запорный клапан типа RLV.*

Примечание:
1. *Магистральные трубопроводы проложены по полу подвала в тепловой изоляции.*
2. *Стояки системы отопления проложить в теплоизоляции.*
3. *На стояках системы отопления установлена запорно-регулирующая арматура – клапаны типа USV-I и USV-M, имеющие дренажные краны.*
4. *Удаление воздуха в системе отопления через воздуховыпускные краны в верхних пробках радиаторов.*
5. *На подводках к отопительным приборам установлены клапан радиаторный типа RTD-N и запорный клапан типа RLV.*

Изм.	Кол.уч.	Лист	N док.	Подпись	Дата	Капитальный ремонт	Стадия	Лист	Листов
							Р	7	
ГИП						Схема системы отопления. Узлы 1-3			
Исполнил									
Проверил									
Н.контроль									

Формат А1