


Экспликация зданий и сооружений

Схема границ зон с особыми условиями использования территории. М 1:1000  
совмещенная со схемой границ территорий объектов культурного наследия

Условные обозначения

Номер на плане	Наименование	Примечание
1	Здание операторной АЗС с магазином сопутствующих товаров	Новое строительство
2	3-и ТРК напорного типа для заправки легкового автотранспорта	Новое строительство
3	ФОК	Сущест.
4	Здание на территории "Химволокно"	Сущест.
5	Здание бывшей проходной "Химволокно"	Сущест.
6	Инженерный объект стационарного типа Тепловой пункт ООО "теплоэнергосервис"	Сущест.
7	Административное здание ГИБДД	Сущест.
8	Административное здание УВД	Сущест.
9	Здание Клинского центра стандартизации, метрологии, сертификации Госстандарт РФ	Сущест.
10	Ремонтные мастерские автотранспорта	Сущест.
11	Здание на территории ОАО "	Сущест.
12	Здание магазина "Автозапчасти" ООО "ВВС-авто"	Сущест.
13	Здание и строения АЗС "Лукойл"	Сущест.
14	Здание торгово-офисного назначения (ширпотреба) 2-х этажное	Сущест.
15	Железнодорожные подъездные пути для обслуживания производственного объекта ОАО "	Сущест.

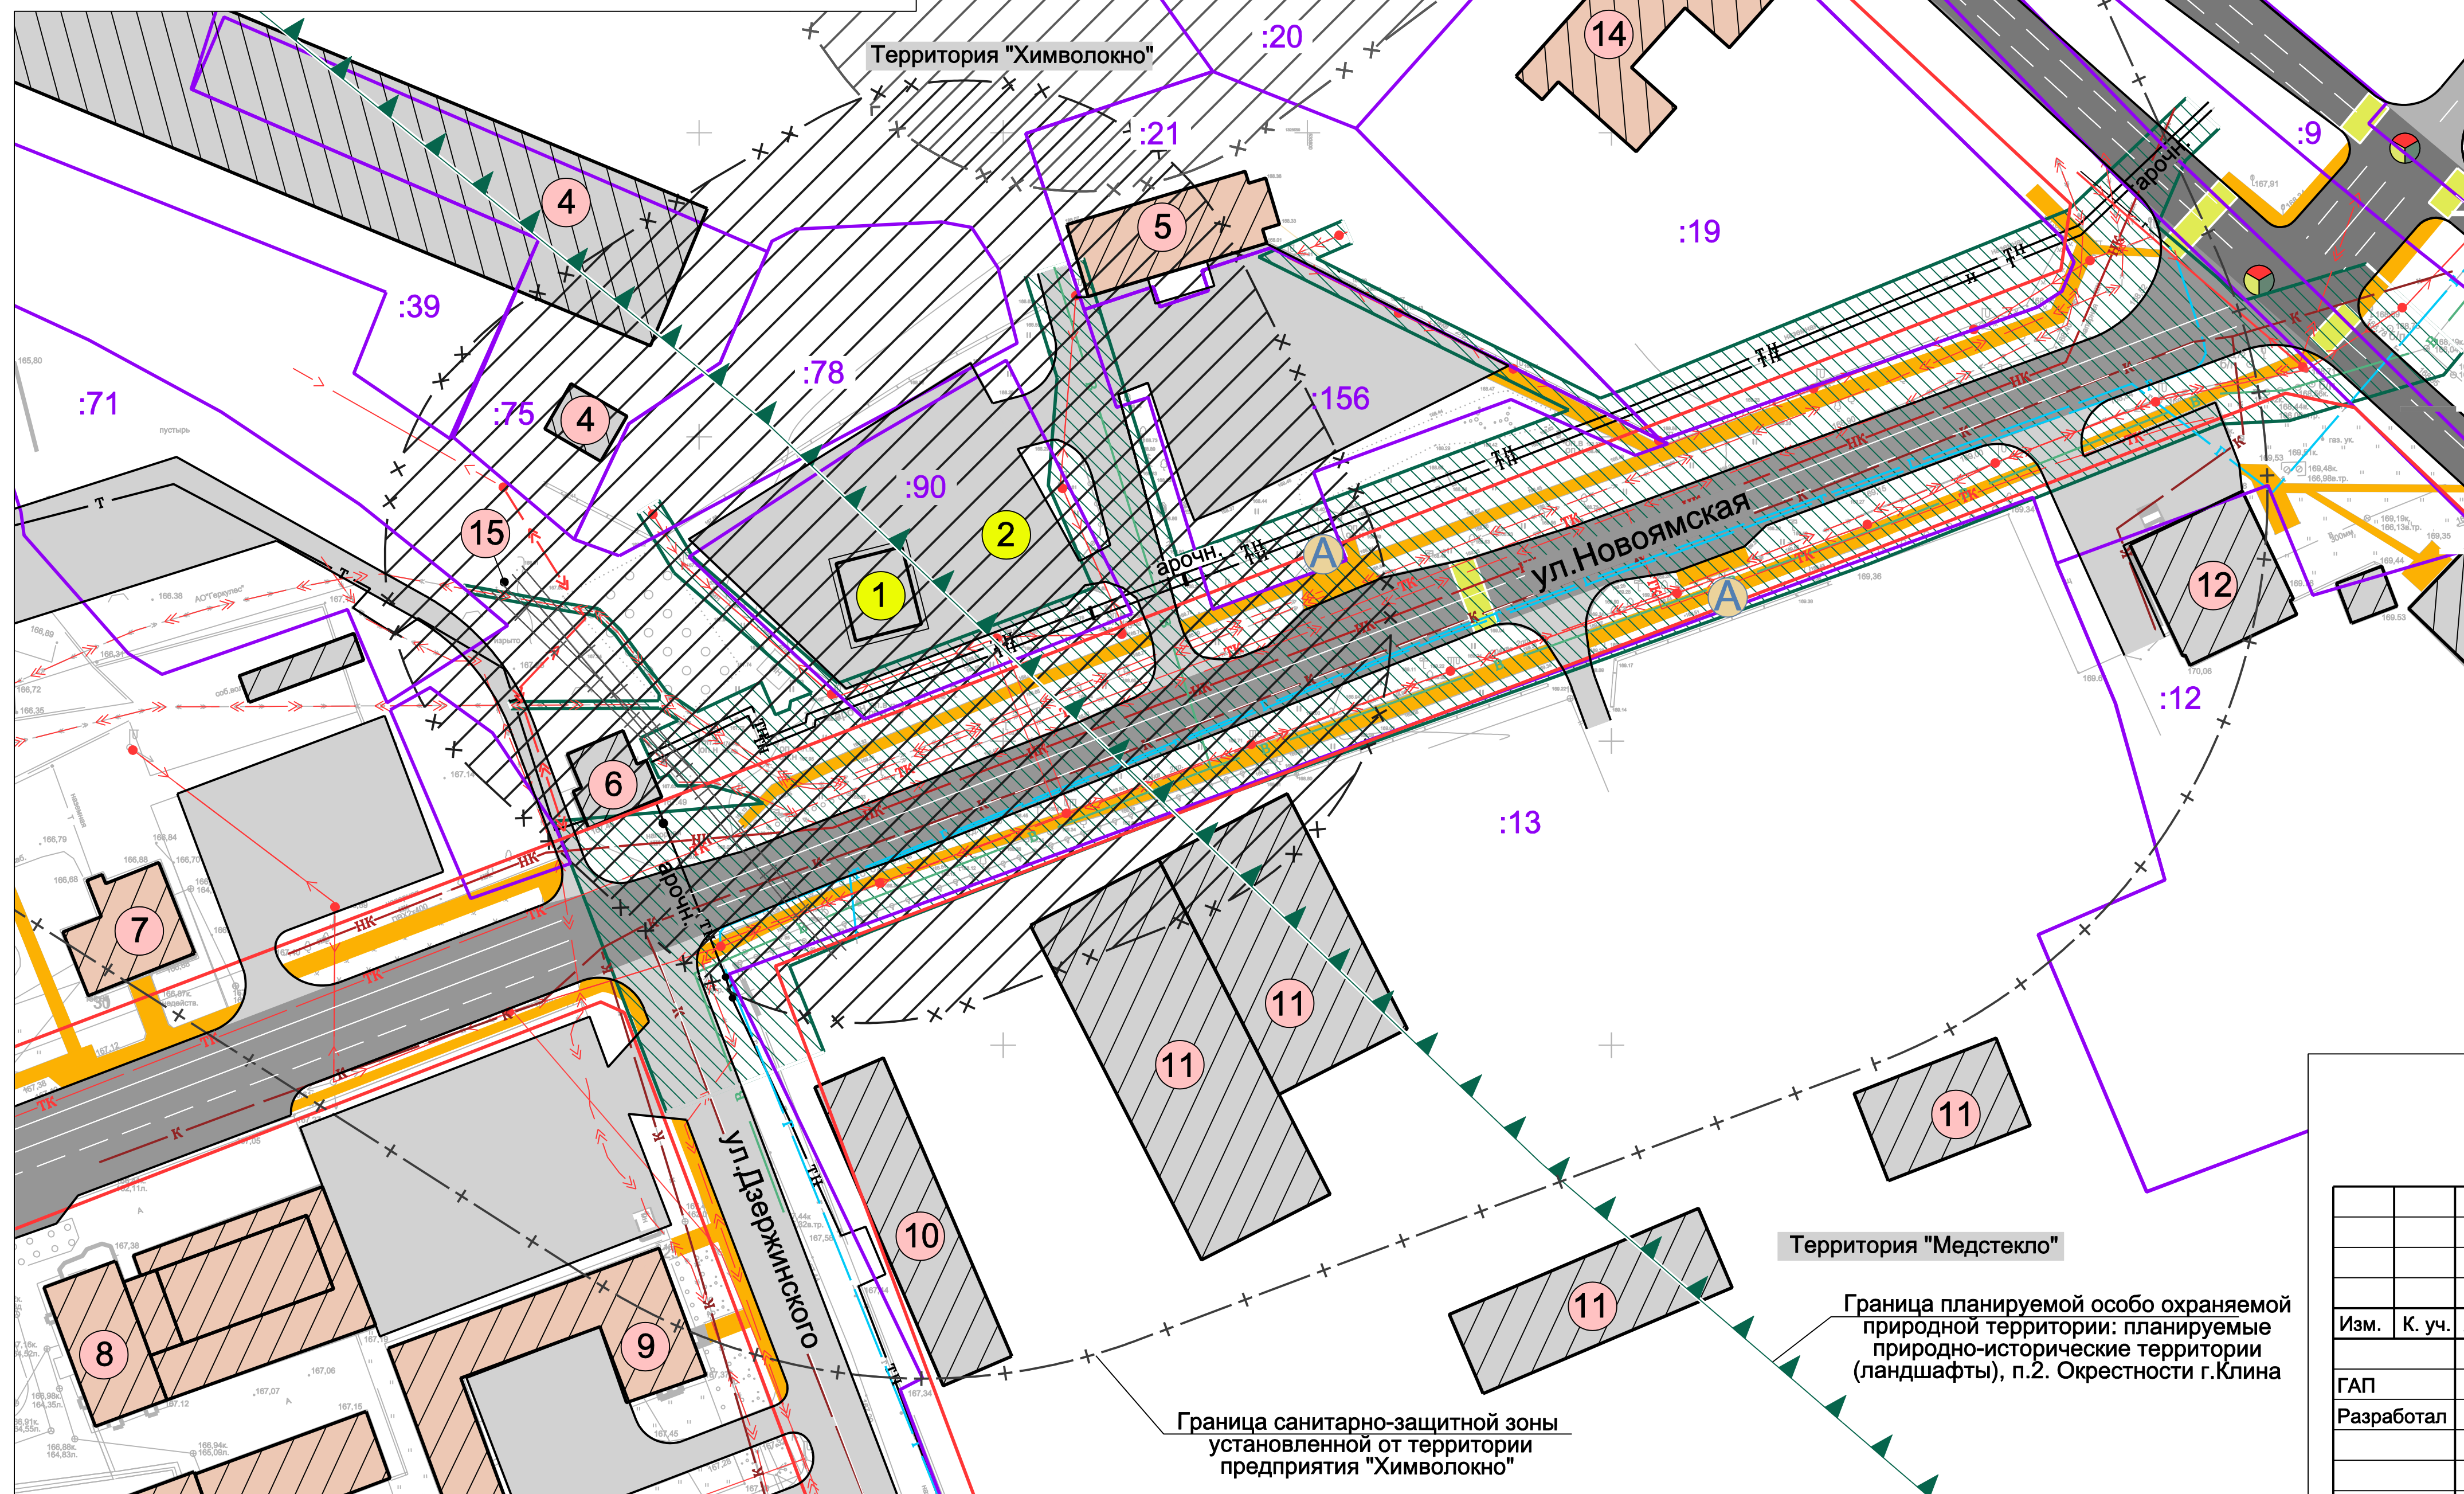

- Красная линия
- Граница планируемой особо охраняемой природной территории: планируемые природно-исторические территории (ландшафты), Окрестности г.Клина
- ул.Новоямская  
Наименование улиц и проездов
- Существующие здания
- Автомобильная дорога общего пользования федерального значения, (М-10 "Россия")  
Магистральная улица общегородского значения - ул.Первомайская
- Магистральная улица районного значения - ул.Новоямская
- Улица местного значения - ул.Дзержинского
- Обозначение наземного пешеходного перехода (существующего)
- Существующие тротуары, пешеходные дорожки с асфальто-бетонным покрытием
- Граница санитарно-защитной зоны (СЗЗ) АЗС"Лукойл" - 50м (существующая), АЗС "Шелл" - 50м (планируемая, устанавливается от подземных резервуаров)
- Граница санитарно-защитной зоны от территории "Химволокно" - 100м
- Обозначение остановочного пункта общественного транспорта (существующего)
- Номер земельного участка в кадастровом квартале
- Обозначение объекта капитального строительства по экспликации существующего/проектируемого
- Водопровод (существующий)
- Канализация бытовая (существующая)
- ВЭЛ, наружное освещение существующее
- Силовой кабель 6кВ существующий
- Газопровод среднего давления существующий
- Кабель слаботочный (кабель связи) существующий
- Сеть теплотрассы существующая в надземной / подземной прокладке
- Граница охранной зоны инженерных коммуникаций и охранный зона (от оси прокладки, проекции крайнего провода до стен и фундаментов зданий, строений):
  - наземной теплотрассы 2Т - 3м ;
  - бытовой канализации - 5м ;
  - сети водоснабжения - 5м;
  - газопровода в.д. - 10м;
  - газопровода н.д. - 2м;
  - силового кабеля - 0,6м;
  - ЛЭП 0,4кВ - 2м.

Имя N подп. Подпись и дата. Взам.инв. N

					08/13 - ППТ.СХ-5			
					Территория по муниципальному району московской области для размещения автозаправочной станции (АЗС)			
Изм.	К. уч.	Лист	№ док	Подпись	Дата	Стадия	Лист	Листов
ГАП						ПП	5	11
Разработал						Схема границ зон с особыми условиями использования территории. М 1:1000 совмещенная со схемой границ территорий объектов культурного наследия		
Н. контроль								