


**Экспликация помещений**

п/п	Наименование помещения	Площадь м <sup>2</sup>	п/п	Наименование помещения	Площадь м <sup>2</sup>
1	Лестничная клетка	18,44		Квартира 3	
2	Холл	19,90	1	Спальная	16,10
	Итого	Общая площадь помещений	2	Кухня	8,21
		общего пользования	3	Коридор	6,97
		38,34	4	Санузел	3,89
			5	Лоджия	3,41
			Итого	Общая площадь	36,87
				Квартира 4	
1	Гостиная	15,77	1	Гостиная	15,77
2	Спальная	16,64	2	Спальная	16,64
3	Кухня	10,24	3	Кухня	10,24
4	Коридор	8,72	4	Коридор	8,72
5	Санузел	3,89	5	Санузел	3,89
6	Кладовая	2,47	6	Кладовая	2,47
7	Лоджия	3,26	7	Лоджия	3,26
Итого	Общая площадь	59,36	Итого	Общая площадь квартир	195,73
				Общая площадь помещений	231,07

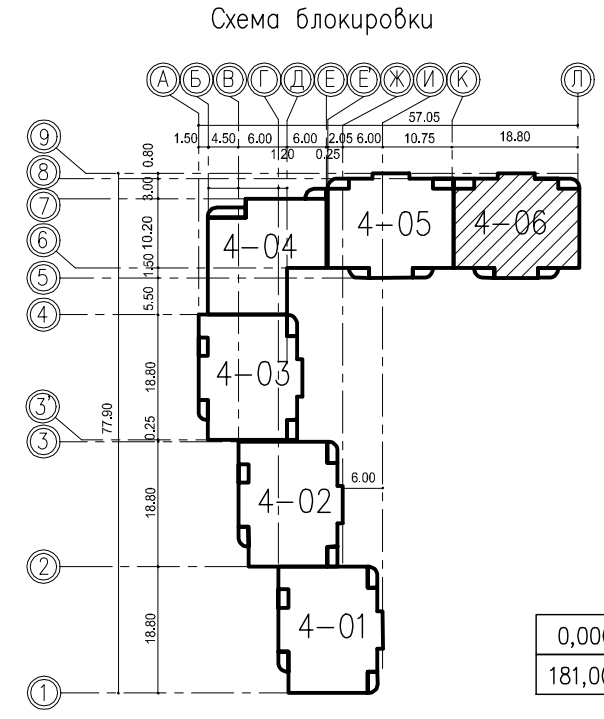

- Условные обозначения:**
- радиатор отопления
  - подающий трубопровод отопления (t=95°C)
  - обратный трубопровод отопления (t=70°C)
  - вытяжная шахта естественной вентиляции
  - место установки вентиляционной решетки РВП-3
  - система естественной вентиляции

					ЖК/2/1450/5.3.4-0B4				
					Жилой квартал в составе пяти 9-ти этажных жилых домов по адресу: МО, г. Химки, мкр. Сходня, улица Первомайская д.77				
Изм	Кол	Лист	№ док	Подпись	Дата	9-этажный 6-ти секционный жилой дом №4	Стадия	Лист	Листов
						4-06 секция	Р	21	
ГИП		Кожемяко			2015	4-06 секция. План 2-8 этажа. Отопление. Вентиляция	ООО Фирма "ИНСТАР"		
ГАП		Бочков			2015				
Проектир.		Сизов			2015				
Н.Контр		Некрасов			2015				

Согласовано

Инв.№ подл.

Подп. и дата

Взам. инв. №