План этажа на отм. +0.000 М1:100

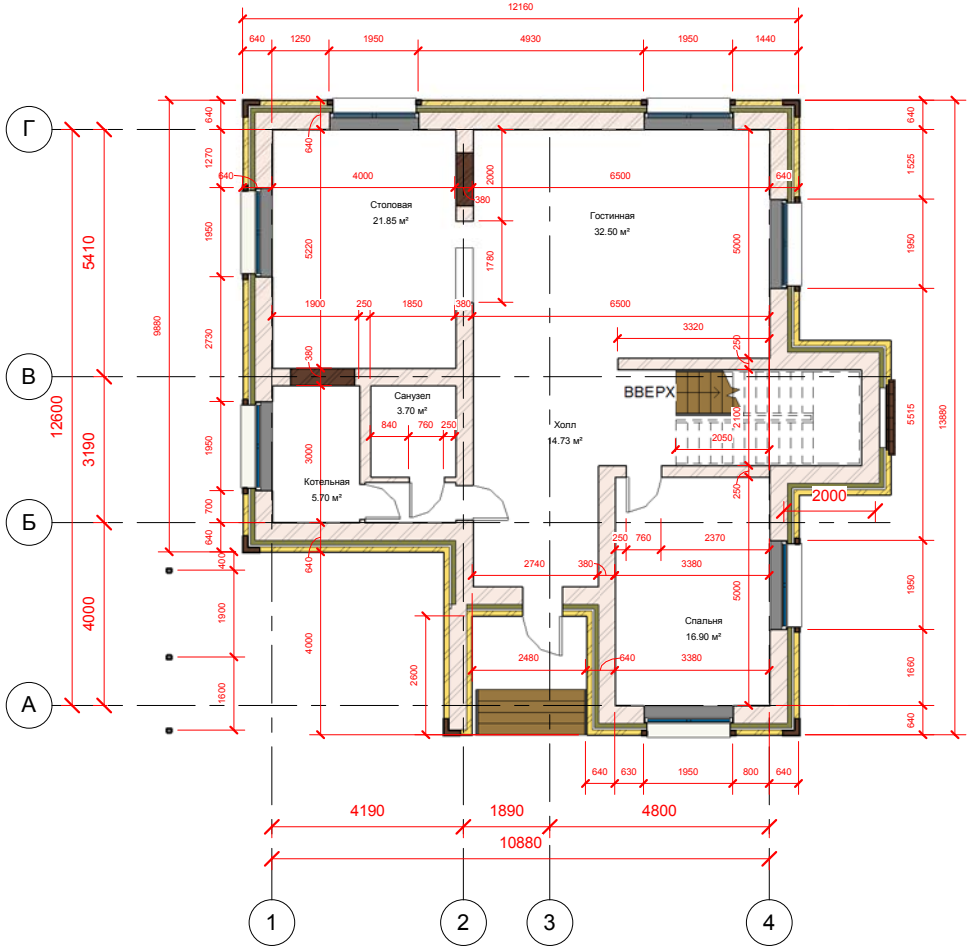

						Номер проекта -
Изм.	Кол. уч.	Лист	№ док.	Подпись	Дата	
Начальник		Руководитель				1-й этаж кирпичная кладка
ГАП						Стадия: Статус проекта; Лист: АР- 1; Листов:
ГИП						
Чертил		Разработал				
Проверил		Проверил				

Согласовано

Взам. инв. №

Подп. и дата

Инв. № подл.

25.05.2017 12:23:03

Копировал

Формат

План этажа на отм. +3.000 М 1:100

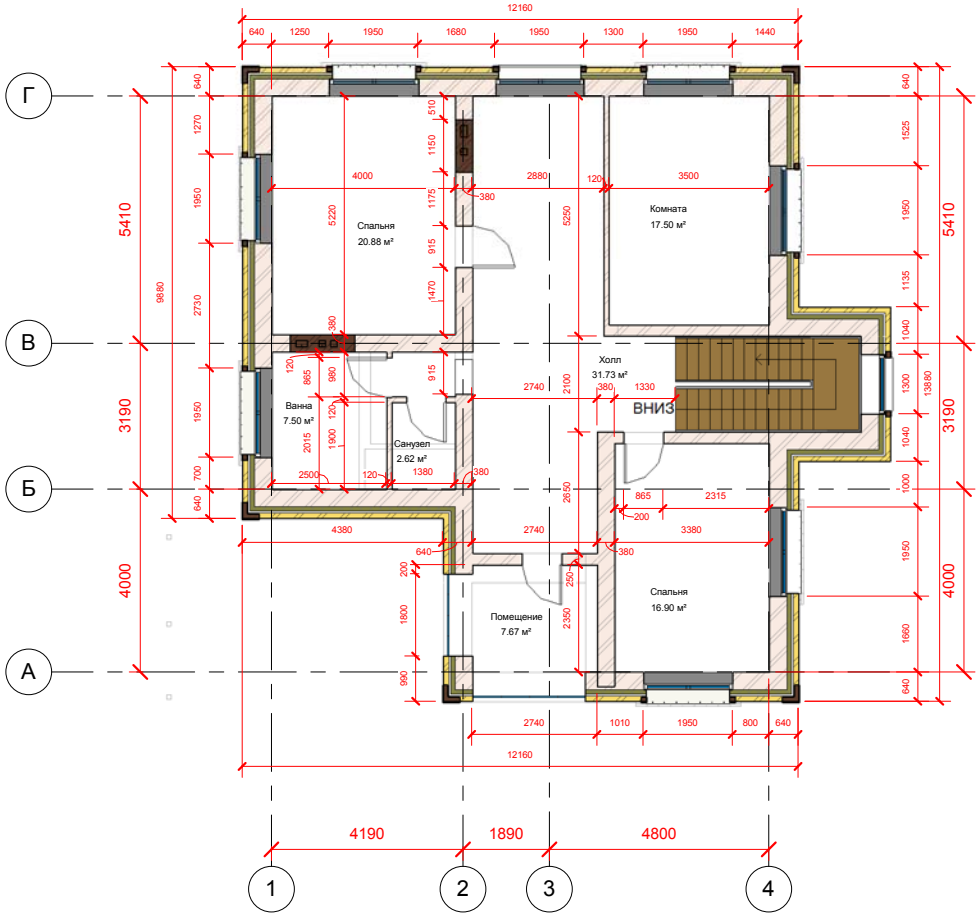

						Номер проекта -
Изм.	Кол. уч.	Лист	№ док.	Подпись	Дата	
Начальник		Руководитель				2-й этаж кирпичная кладка
ГАП						Стадия: Статус проекта; Лист: АР- 2; Листов:
ГИП						
Чертил		Разработал				
Проверил		Проверил				

Согласовано

Взам. инв. №

Подп. и дата

Инв. № подл.

25.05.2017 12:23:07

Копировал

Формат

Фасад в осях А/Г

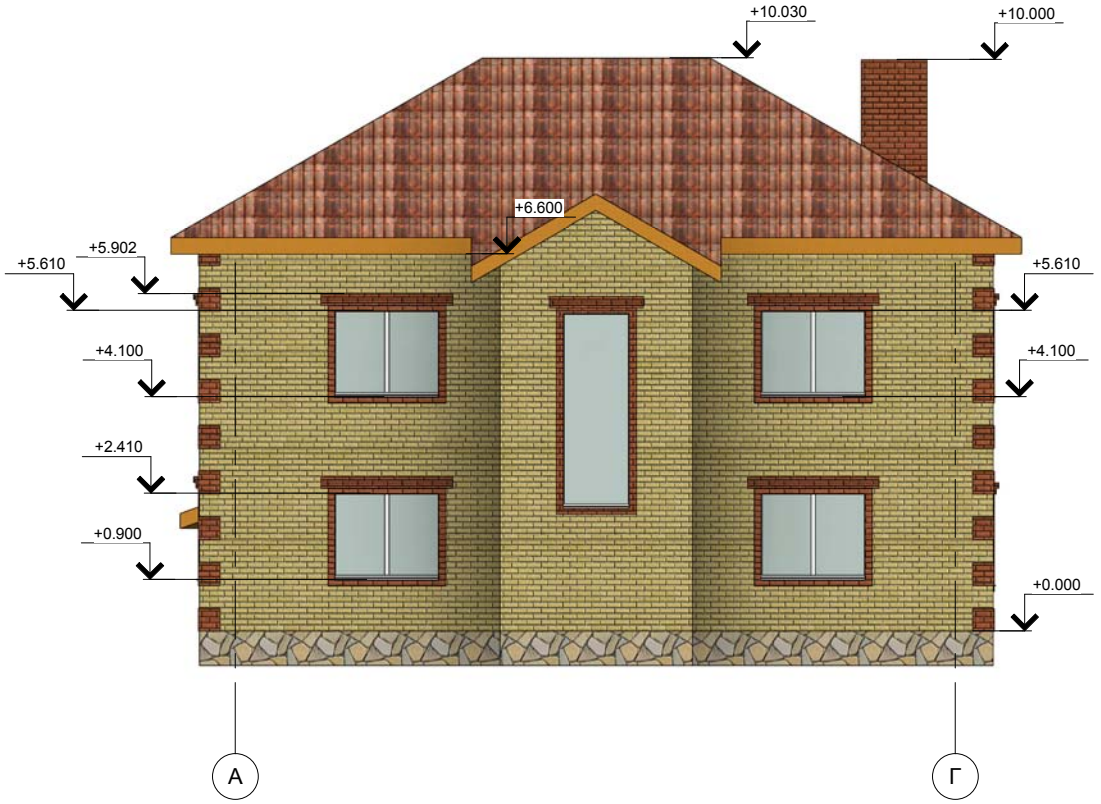

Согласовано

Взам. инв. №

Подп. и дата

Инв. № подл.

Изм.	Кол. уч.	Лист	№ док.	Подпись	Дата
Начальник		Руководитель			
ГАП					
ГИП					
Чертил		Разработал			
Проверил		Проверил			

Номер проекта -

по оси 5 в осях А/Д

Стадия	Лист	Листов
Статус проекта	АР- 03	

25.05.2017 12:23:12

Копировал

Формат

Фасад в осях Г/А

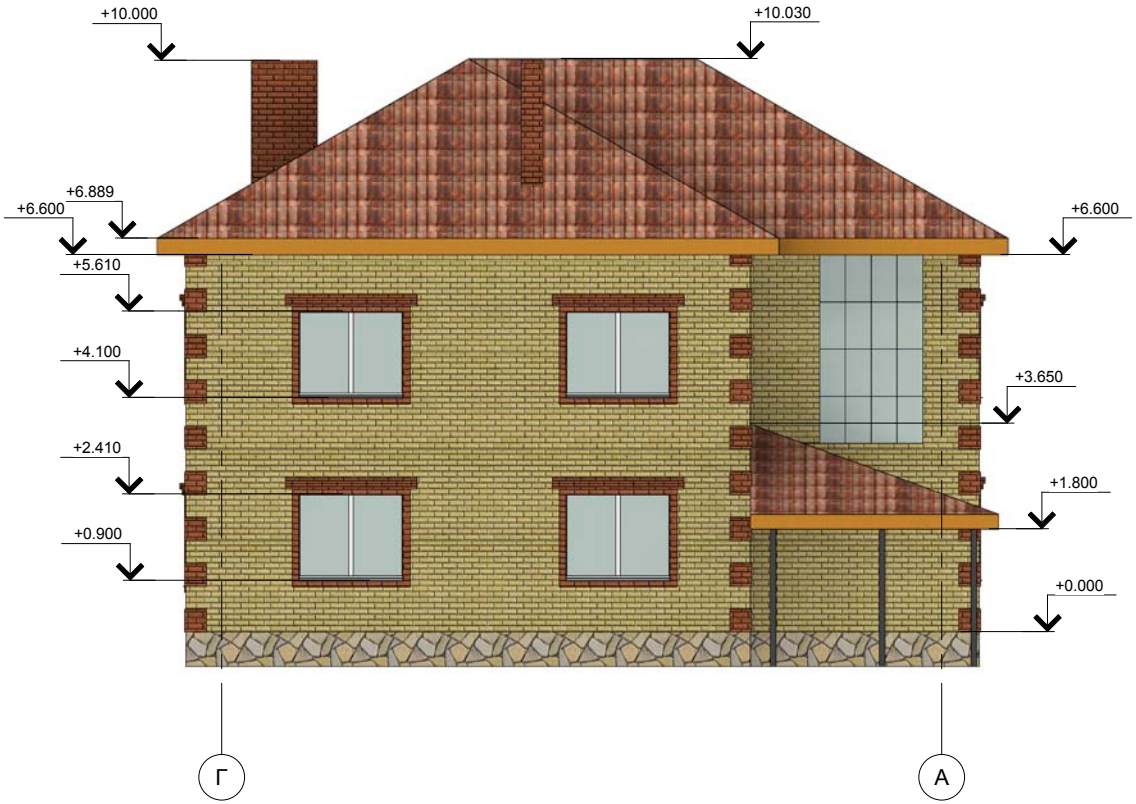

						Номер проекта -
Изм.	Кол. уч.	Лист	№ док.	Подпись	Дата	
Начальник		Руководитель				по оси 1 в осях Д/А
ГАП						
ГИП						
Чертил		Разработал				
Проверил		Проверил				

Стадия	Лист	Листов
Статус проекта	АР- 04	

Согласовано

Взам. инв. №

Подп. и дата

Инв. № подл.

25.05.2017 12:23:19

Копировал

Формат

Фасад в осях 4/1

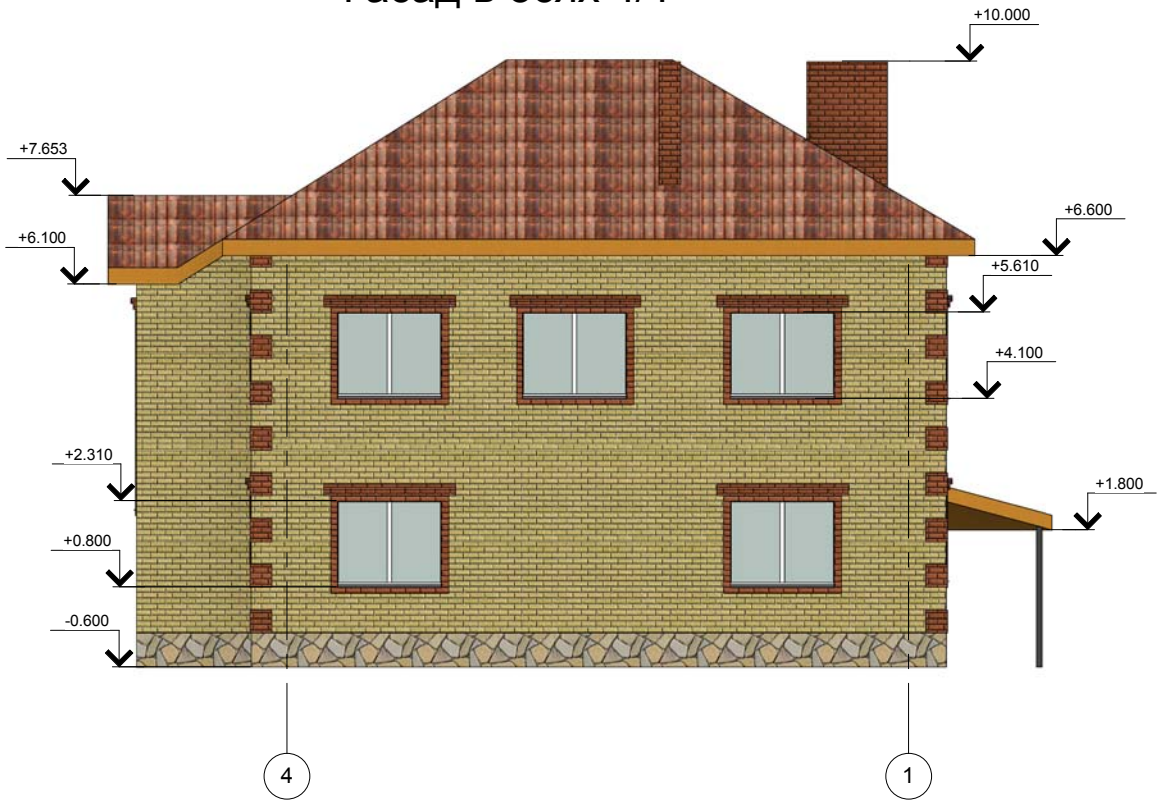

Согласовано

Взам. инв. №

Подп. и дата

Инв. № подл.

Изм.	Кол. уч.	Лист	№ док.	Подпись	Дата
Начальник		Руководитель			
ГАП					
ГИП					
Чертил		Разработал			
Проверил		Проверил			

Номер проекта -

по оси Г в осях 5-1

Стадия	Лист	Листов
Статус проекта	АР- 05	

25.05.2017 12:23:25

Копировал

Формат

Фасад в осях 1/4

Согласовано

Взам. инв. №

Подп. и дата

Инв. № подл.

Изм.	Кол. уч.	Лист	№ док.	Подпись	Дата
Начальник		Руководитель			
ГАП					
ГИП					
Чертил		Разработал			
Проверил		Проверил			

Номер проекта -

по оси А в осях 1-5

Стадия	Лист	Листов
Статус проекта	АР- 06	

25.05.2017 12:23:30

Копировал

Формат

						Номер проекта -
Изм.	Кол. уч.	Лист	№ док.	Подпись	Дата	
Начальник		Руководитель				Вид1
ГАП						
ГИП						
Чертил		Разработал				
Проверил		Проверил				

Стадия	Лист	Листов
Статус проекта	АР- 07	

Согласовано

Взам. инв. №

Подп. и дата

Инв. № подл.

25.05.2017 12:23:36

Копировал

Формат

Вид3

1

						Номер проекта -
Изм.	Кол. уч.	Лист	№ док.	Подпись	Дата	
Начальник		Руководитель				Вид3
ГАП						
ГИП						
Чертил		Разработал				
Проверил		Проверил				

Стадия	Лист	Листов
Статус проекта	АР- 08	

Согласовано

Взам. инв. №

Подп. и дата

Инв. № подл.

25.05.2017 12:23:41

Копировал

Формат

						Номер проекта -
Изм.	Кол. уч.	Лист	№ док.	Подпись	Дата	
Начальник		Руководитель				Вид5
ГАП						
ГИП						
Чертил		Разработал				
Проверил		Проверил				

Стадия	Лист	Листов
Статус проекта	АР- 09	

Согласовано

Взам. инв. №

Подп. и дата

Инв. № подл.

25.05.2017 12:23:48

Копировал

Формат

ПЛАН КРОВЛИ М1:100

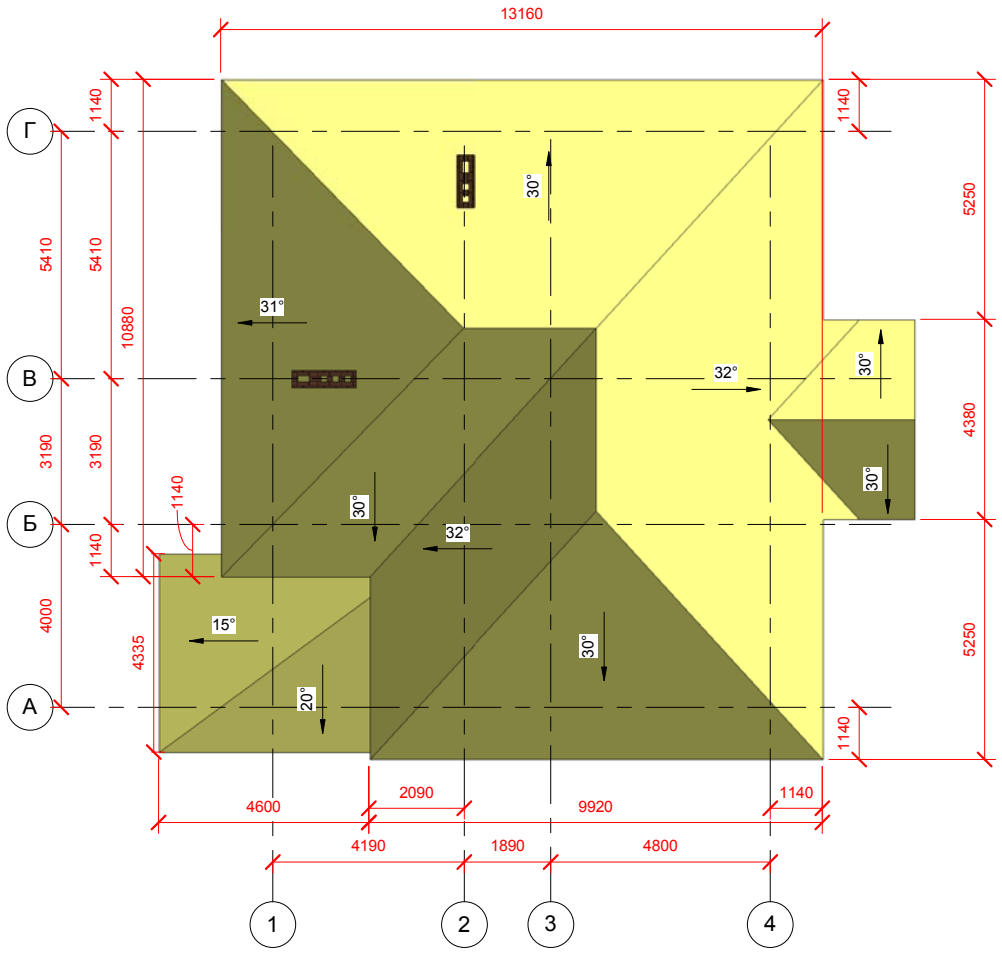

Изм.	Кол. уч.	Лист	№ док.	Подпись	Дата
Начальник		Руководитель			
ГАП					
ГИП					
Чертил		Разработал			
Проверил		Проверил			

Номер проекта -

Крыша

Стадия	Лист	Листов
Статус проекта	АР- 10	

Согласовано

Взам. инв. №

Подп. и дата

Инв. № подл.

25.05.2017 12:23:52

Копировал

Формат