


План первого этажа.

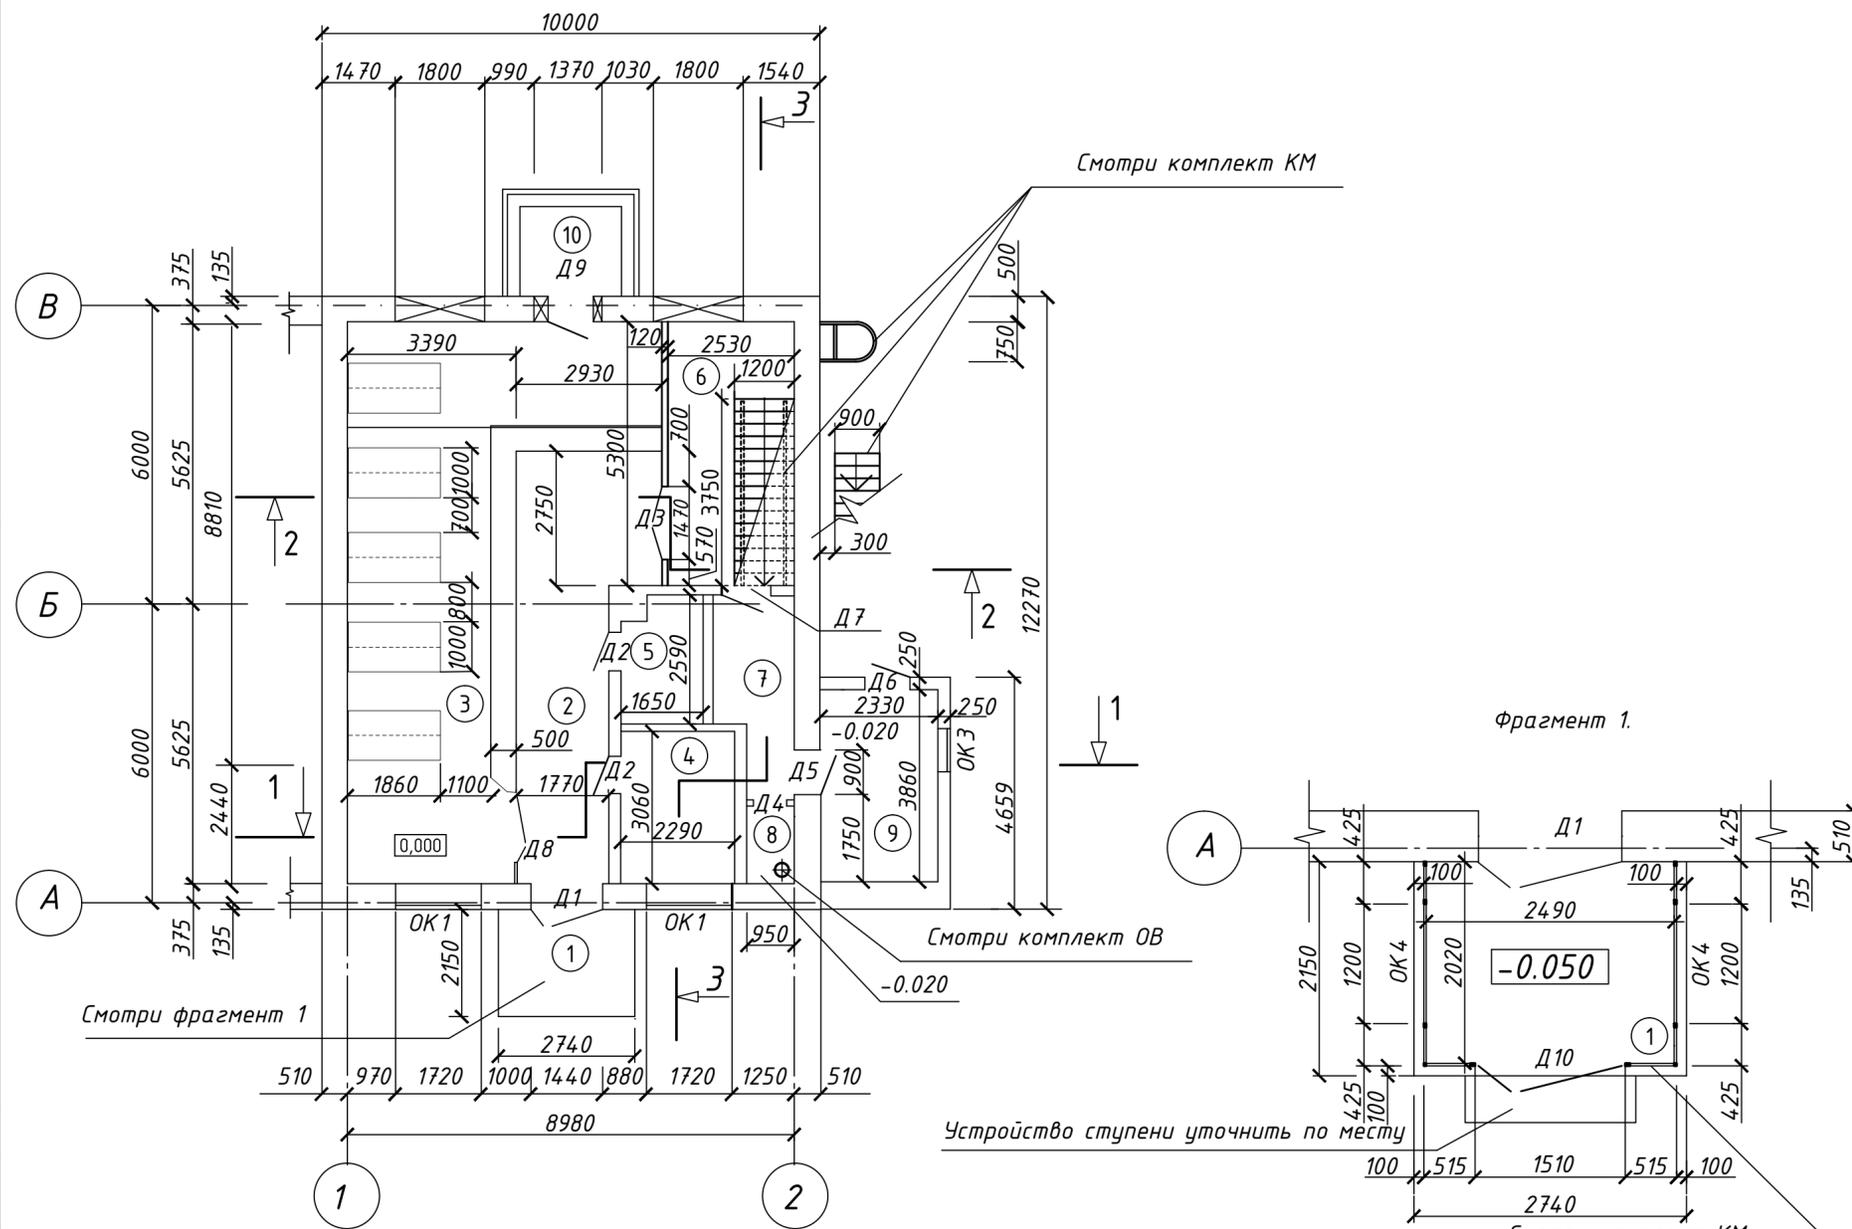

Экспликация помещений

Номер помещения	Наименование	Площадь м2.	Кат+ помеще-ния
1	Входной тамбур	5.90	
2-3	Торговый зал	66.40	В4
4	Кабинет	7.13	Д
5	Раздевалка	4.27	Д
6	Лестничная клетка	13.86	Д
7	Коридор	6.10	Д
8	Санузел	1.44	Д
9	Котельная	9.00	Г1
10	Пристроенное помещение	3.67	Д

- Оконные и дверной проемы ранее заложенные кирпичом

1. - Лист 2 смотреть совместно с листом 5.

Спецификация заполнения проемов

Поз	Обозначение	Наименование	Кол.	Масса ед.к.г.	Прим.
Д1	СТБ 1138-98	ДН С Г 21-15 нП СТБ 1138-98	1		
Д2	СТБ 1138-98	ДВ П Г 21-8 лП СТБ 1138-98	2		
Д3	СТБ 1647-2006	ДВ5 Д1 П 21-15 СТБ 1647-2006	1		
Д4	СТБ 1138-98	ДВ6 П Г 21-7мП СТБ 1138-98	1		
Д5	СТБ 1138-98	ДН С Г 21-9 нП СТБ 1138-98	1		
Д6	СТБ 1138-98	ДН С Г 20-9 нП СТБ 1138-98	1		
Д7	СТБ 1138-98	ДВ Д Ч 21-9 лП СТБ 1138-98	1		
Д8	СТБ 1138-98	ДВ9 С Г 20-14 СТБ 1138-98	1		
Д9	СТБ 1138-98	ДН С Г 21-9 лП СТБ 1138-98	1		
Д10	СТБ 1138-98	ДН П Г 21-15 нП СТБ 1138-98	1		
ОК1	СТБ 1108-98	ОП А 18-18 И П/О СП2 СТБ 1108-98 Т1-Б-Д-Г1-2	2		
ОК3	СТБ 1108-98	ОП А 11-8 И Г СП2 СТБ 1108-98 Т1-Б-Д-Г1-2	1		
ОК4	СТБ 1108-98	ОП А 9-12 И Г СП2 СТБ 1108-98 Т1-Б-Д-Г1-2	2		

Ведомость отделки помещений

Наименование или номер помещения	Вид отделки элементов интерьера				Примечания
	Потолок	Площадь м2	Стены	Площадь м2	
1	М/карк. ПВХ панели	5.90	М/карк. ПВХ панели	8.55	
2	Подвесной потолок "Армстронг"	19.40	Гипсокартон, шпателька, окраска в/эм. краской	20.13	
3		31.84		57.00	
6		-		28.66	
3-4	Г/картон, шпат-ка, окраска в/эм. кр.	22.80	Штукатурка, шпателька, окраска в/эм.	26.69	
5		4.27		23.75	
7	Штукатурка, шпателька, окраска в/эм.	6.10	Штукатурка, шпателька, окраска в/эм.	29.47	
8		1.44		12.60	
9		9.00		24.92	
10		3.67		14.4	

Экспликация полов

Номер помещения	Тип пола	Схема пола или тип пола по серии	Данные элементов пола (наименование, толщина, основание и др.) мм.	Площадь м2.
2, 6.			Керамическая плитка "Гресс", клей "Илмакс", существующий бетонный пол	32.8
3, 4, 5			Существующий бетонный пол на основе мраморной крошки	58.37
7, 8, 10			Бетонный пол с добавлением мраморной крошки, выравнивающий слой бетона (требуемая высота), бетонное основание.	11.21
1, 9.			Выравнивающий слой бетона (требуемая высота), существующее бетонное основание.	14.9

-АР

Изм.	К-во	Лист	№ док.	Подпись	Дата
Архитектор					
ГИП					
Н.контроль					

Модернизация двухэтажного административно-торгового здания по ул. Козлова, 16а в г. Жлобине

Стадия	Лист	Листов
С	2	

План 1-го этажа, спецификация заполнения проемов, ведомость отделки помещений, Экспликация помещений и полов.