



9992494@bk.ru, тел.: +7 929 7177 929

ПРОЕКТНАЯ ДОКУМЕНТАЦИЯ

Эскизный проект
Индивидуального жилого дома

Адрес: Ленинградская обл., Ломоносовский р-н, МО "Аннинское сельское поселение",

Заказчик: _____ В.Н.



Индивидуальный жилой дом

по адресу: Ленинградская обл., Ломоносовский р-н, МО "Аннинское сельское поселение",

Эскизный проект

ЭП-20180807-1 АР

Главный инженер проекта:

Родионов А.Н.

Ведомость чертежей

Лист	Наименование	Примечание
	Обложка	
	Титульный лист	
01	Ведомость рабочих чертежей основного комплекта	
02	Общие данные	
03	Генеральный план. Ситуационный план	
04	Схема фундамента М 1:75	
05	План маркировочный 1-го этажа на отм. ±0.000	
06	План маркировочный 2-го этажа на отм. ±3.000	
06	План расстановки мебели 2 этаж	
07	План расстановки мебели 1 этаж	
09	План кровли М 1:75	
10	Фасад 4-1	
11	Фасад А-В	
12	Фасад 1-4	
13	Фасад В-А	
14	Разрез 1-1 (поперечный)	
15	Разрез 2-2 (продольный)	
16	Спецификации заполнения оконных проемов	
17	Спецификация заполнения дверных проемов	
18	3D вид 1	
19	3D вид 2	
20	3D вид 3	

Исходные данные для проектирования

Исходными данными для разработки проектной документации объекта "Индивидуальный жилой дом" Ленинградская обл., Ломоносовский р-н, МО "Аннинское сельское поселение", послужили:

- договор -1 от 07.08.2017 и техническое задание на проектирование Приложение 1 к договору 1 от

Нормативные документы:

- СП 2.13130.2012 «Системы противопожарной защиты. Обеспечение огнестойкости объектов защиты»;
- СП 4.13130.2009 «Системы противопожарной защиты (требования к объемно-планировочным и конструктивным решениям)»
- СП 31-101-2002 «Проектирование и строительство энергоэффективных одноквартирных жилых домов»;
- СП 50.13330.2012 «Тепловая защита зданий. Актуализированная редакция СНиП 23-022003»;
- СП 70.13330.2012 «Несущие и ограждающие конструкции»;
- СП 71.13330.2017 «Изоляционные и отделочные покрытия»;
- СП 2.13330.2016 «Нагрузки и воздействия»;
- СП 17.13330.2011 «Кровли (СНиП II-26-76)»;
- СП 64.13330.2017 «Деревянные конструкции»;
- СП 131.13330.2012 «Строительная климатология»;
- СП 301.1325800.2017 «Информационное моделирование в строительстве»;
- СанПиН 2.1.2.2645-10 «Санитарно-эпидемиологические требования к условиям проживания в жилых зданиях и помещениях»;

Категория земель на которых расположен участок: Земли сельскохозяйственного назначения.

Целевое назначение участка: строительство и обслуживание дачного дома, ведение личного подсобного хозяйства. Участок окружен с северной, южной и восточной стороны смежными участками, с северной стороны ограничен дорогой, с западной стороной площадкой общего пользования.

Проектная документация разработана в соответствии с генеральным планом земельного участка, заданием на проектирование, градостроительным регламентом, документами об использовании земельного участка для строительства.

Главный инженер проекта Родионов А.Н. Родионов А.Н.

ЭП-20180807-1-АР

Ленинградская обл., Ломоносовский р-н, МО "Аннинское сельское поселение",

Изм.	Колуч.	Лист	№Док.	Подп.	Дата				
Разраб.				Родионов А.Н.		Индивидуальный жилой дом	Стадия	Лист	Листов
ГИП				Родионов А.Н.			ЭП	01	
Заказчик				В.Н.					
Н.Контр.						Ведомость рабочих чертежей основного комплекта			
Чтв.									

ОБЩИЕ ДАННЫЕ:

Одноквартирный жилой дом для постоянного проживания одной семьи. Дом спроектирован двухэтажным с холодным чердаком.

Участок строительства расположен по адресу: РФ, Ленинградская обл., Ломоносовский р-н, МО "Аннинское сельское поселение", .

Эскизный проект разработан в соответствии с действующими на территории Российской Федерации строительными, технологическими, санитарными нормами и правилами. Настоящий эскизный проект выполнен на основании представленного и утвержденного заказчиком технического задания. Все проектные решения определены исходя из функционального назначения помещений, размещения будущих строений на земельном участке, условий освещенности в соответствии с требованиями строительных норм и правил.

ТЕХНИКО ЭКОНОМИЧЕСКИЕ ПОКАЗАТЕЛИ:

- Площадь земельного участка - 854,00 м²
- Площадь застройки дома - 141,09 м²
- Общая площадь дома - 165,30 м²
- Жилая площадь дома - 100,09 м²
- Площадь крылец - 37,39 м²
- Класс пожарной опасности здания - Ф1.4

КЛИМАТИЧЕСКИЕ УСЛОВИЯ РАЙОНА СТРОИТЕЛЬСТВА

- Снеговой район - III (нормативная снеговая нагрузка 1,5 кПа);
- Ветровой район - II (нормативное значение ветрового давления 0,41 кПа);

Климат Ленинградской области относится к зоне умеренного климата, переходного от океанического к континентальному, с умеренно мягкой зимой и умеренно теплым летом. Основной особенностью климата является непостоянство погоды, обусловленное частой сменой воздушных масс, которые, в зависимости от района формирования, подразделяются на морские, континентальные и арктические.

Среднегодовая температура +5С°. Зимой температура - 10-15 С° редко ниже - 25 С° мороза. Летом +15-20 С°. Относительная влажность воздуха находится в пределах 60% летом и 85% зимой. Количество осадков 550-650 мм, значительная часть выпадает в виде снега в зимний период. Средняя температура января - 8,2С°, июля +17С°. Средняя скорость ветра 3-7 м/с, максимальная до 32 м/с.

ОБЪЕМНО ПЛАНИРОВОЧНЫЕ РЕШЕНИЯ:

Проектируемое здание имеет размеры в осях 12,5 м x 9,5 м.
За уровень ±0,000 - принята высота, соответствующая верхней отметке лаг перекрытия пола первого этажа.
Высота 1-го этажа (расстояние между верхней отметкой лаг перекрытия пола первого этажа и нижней отметкой лаг перекрытия первого этажа) - 2,80 м. Высота 2-го этажа (расстояние между верхней отметкой лаг перекрытия первого этажа и нижней отметкой лаг перекрытия второго этажа) - 2,70 м, Высота чердака (расстояние от верха балок деревянного перекрытия до конькового бруса) - 1,20 м. Высотные отметки уточнить при разработке конструктивных решений (КР).

Объемно-планировочные решения принятые в эскизном проекте соответствуют требованиям экологических, санитарно-гигиенических и противопожарных норм и правил, действующих на территории РФ, и обеспечивают безопасную для людей эксплуатацию объекта, при соблюдении правил эксплуатации жилого здания.

ОСНОВНЫЕ КОНСТРУКЦИИ И МАТЕРИАЛЫ:

Фундамент - тип и конструкция определяется и рассчитывается на основе результатов геологического исследования. Предполагается свайно-ростверковый из железобетона.

Конструктивная схема каркасная с продольным и поперечным расположением несущих стен. Несущие и ограждающие конструкции здания выполнить по каркасной технологии из сухого пиломатериала хвойных пород по ГОСТ 8486-86. Сечение силового каркаса доска 45x145 мм + обрешетка из бруска сухого сечением 50x50 мм. Обшивку ограждающих стен выполнить стекломагниевым листом (СМЛ) толщиной 10 мм окрашенным RAL9003 и RAL7016 с одной стороны + планки деревянные 20x96 мм покрытый маслом с УФ-защитой по контробрешетке из доски 25x100. Утепление наружных стен выполнить минераловатным плитным утеплителем общей толщиной 200 мм, плотностью не менее 35 кг/м³.

Перегородки выполнить каркасными с заполнением минераловатным утеплителем толщиной 170 мм. Обшивку перегородок выполнить листами ГКЛ толщиной 12,5 мм или листами СМЛ толщиной 10 мм, внутреннюю поверхность влажных помещений обшить листами СМЛ толщиной 10 мм.

Перекрытия 1-го, 2-го этажа выполнить по деревянным лагам сечением 45x195 мм + обрешетка из доски 25x100 мм + плитный материал толщиной 12-15 мм. Утепление перекрытия пола 1-го этажа выполнить эковатой. Схемы перекрытий разрабатываются в рабочем проекте в разделе КД (конструкции деревянные). Перекрытие чердачное выполнить сборным по деревянным балкам сечением 45x195 мм + брусок 50x50 мм по с заполнением минераловатным утеплителем общей толщиной 245 мм и обшивкой плитными материалами со стороны жилых помещений.

Подвальное помещение отсутствует. По периметру здания выполнить отмостку из асфальтобетона шириной 800 - 1000 мм с уклоном 5%.

Кровля не утепленная четырехскатная с покрытием металлочерепицей окрашенной в цвет RAL7024 серый. Водосточная система 90/125 металлическая RAL9005 с подогревом сточных желобов и воронок. Сток дождевой воды организовать в ливнеприемные колодцы.


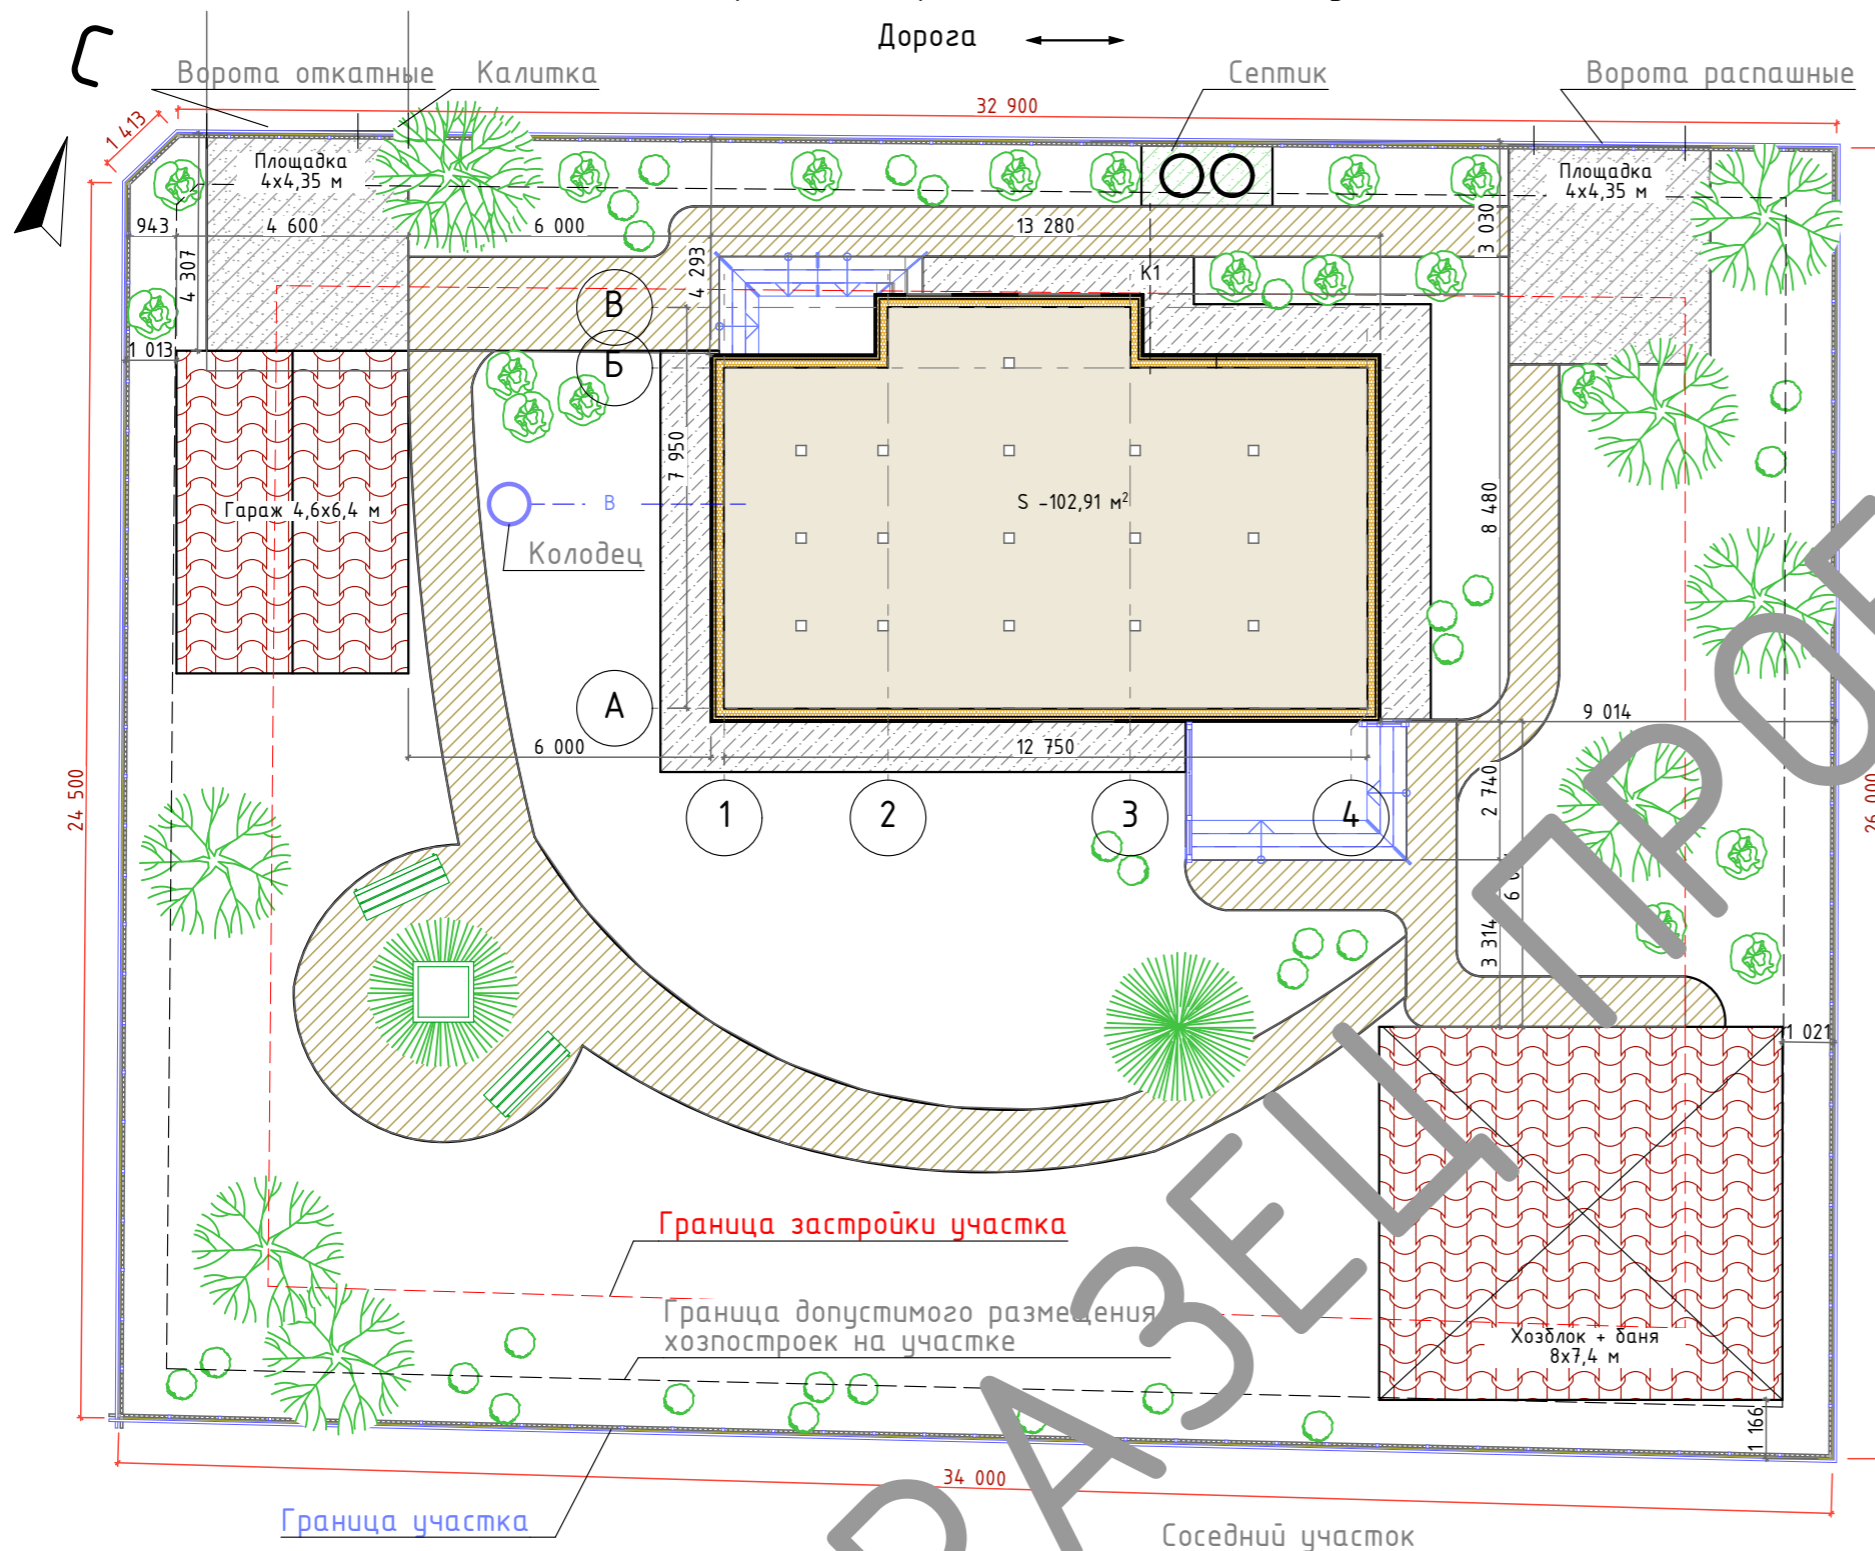
						ЭП-20180807-1-АР			
						Ленинградская обл., Ломоносовский р-н, МО "Аннинское сельское поселение",			
Изм.	Колуч.	Лист	№Док.	Подп.	Дата	Индивидуальный жилой дом	Стадия	Лист	Листов
Разраб.							ЭП	02	
ГИП									
Заказчик									
						Общие данные			
									

Схема планировочной организации земельного участка М 1:150



Технико-экономические показатели		
Поз.	Наименование	
1	Площадь земельного участка	854 м ²
2	Площадь застройки жилого дома	141,09 м ²
3	Строительный объем жилого дома	757 м ³
4	Этажность жилого дома	2 этажа
5	Материал стен жилого дома	дерево/мин.вата

УСЛОВНЫЕ ОБОЗНАЧЕНИЯ:


	Асфальто-бетонное покрытие
	Песчано-гравийное покрытие/ плитка
	Хозяйственно питьевой водопровод
	Хозяйственно бытовая канализация самотечная

Кадастровый номер участка:
47:14:

УТВЕРЖДАЮ:

Заказчик: _____ В. Н.
Дата: _____ 2018 г.

Ситуационная схема

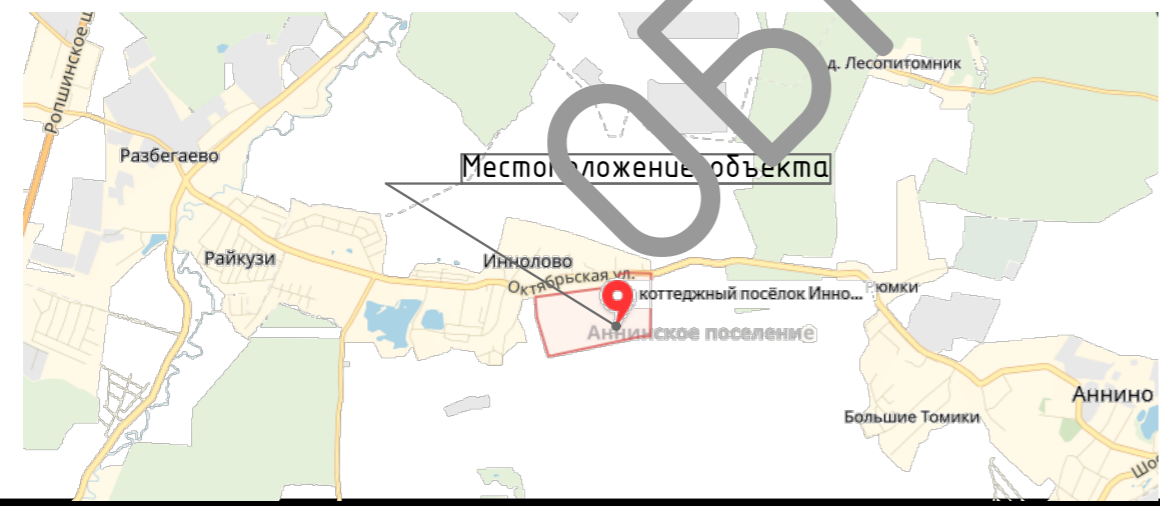

						ЭП-20180807-1-АР			
						Ленинградская обл., Ломоносовский р-н, МО "Аннинское сельское поселение",			
Изм.	Колуч.	Лист	№Док.	Подп.	Дата	Индивидуальный жилой дом	Стадия	Лист	Листов
Разраб.	Родионов А.Н.						ЭП	03	
ГИП	Родионов А.Н.								
Заказчик	В.Н.					Генеральный план. Ситуационный план			
Н.Контр.						СТИЛЬНЫЙ ПРОЕКТ БЮРО АРХИТЕКТУРЫ И ДИЗАЙНА			
Утв.									

СОГЛАСОВАНО:

СТИЛЬНЫЙ ПРОЕКТ
БЮРО АРХИТЕКТУРЫ И ДИЗАЙНА

Е-mail: 9992494@bk.ru
https://t.me/rodiant


г. Санкт-Петербург /
тел.: +7 (911) 999 24 94 w/app:+7 (929) 7177 929

Взамен инв. N _____

Подпись и дата _____

Инв. N подл. _____

Схема фундамента М 1:75

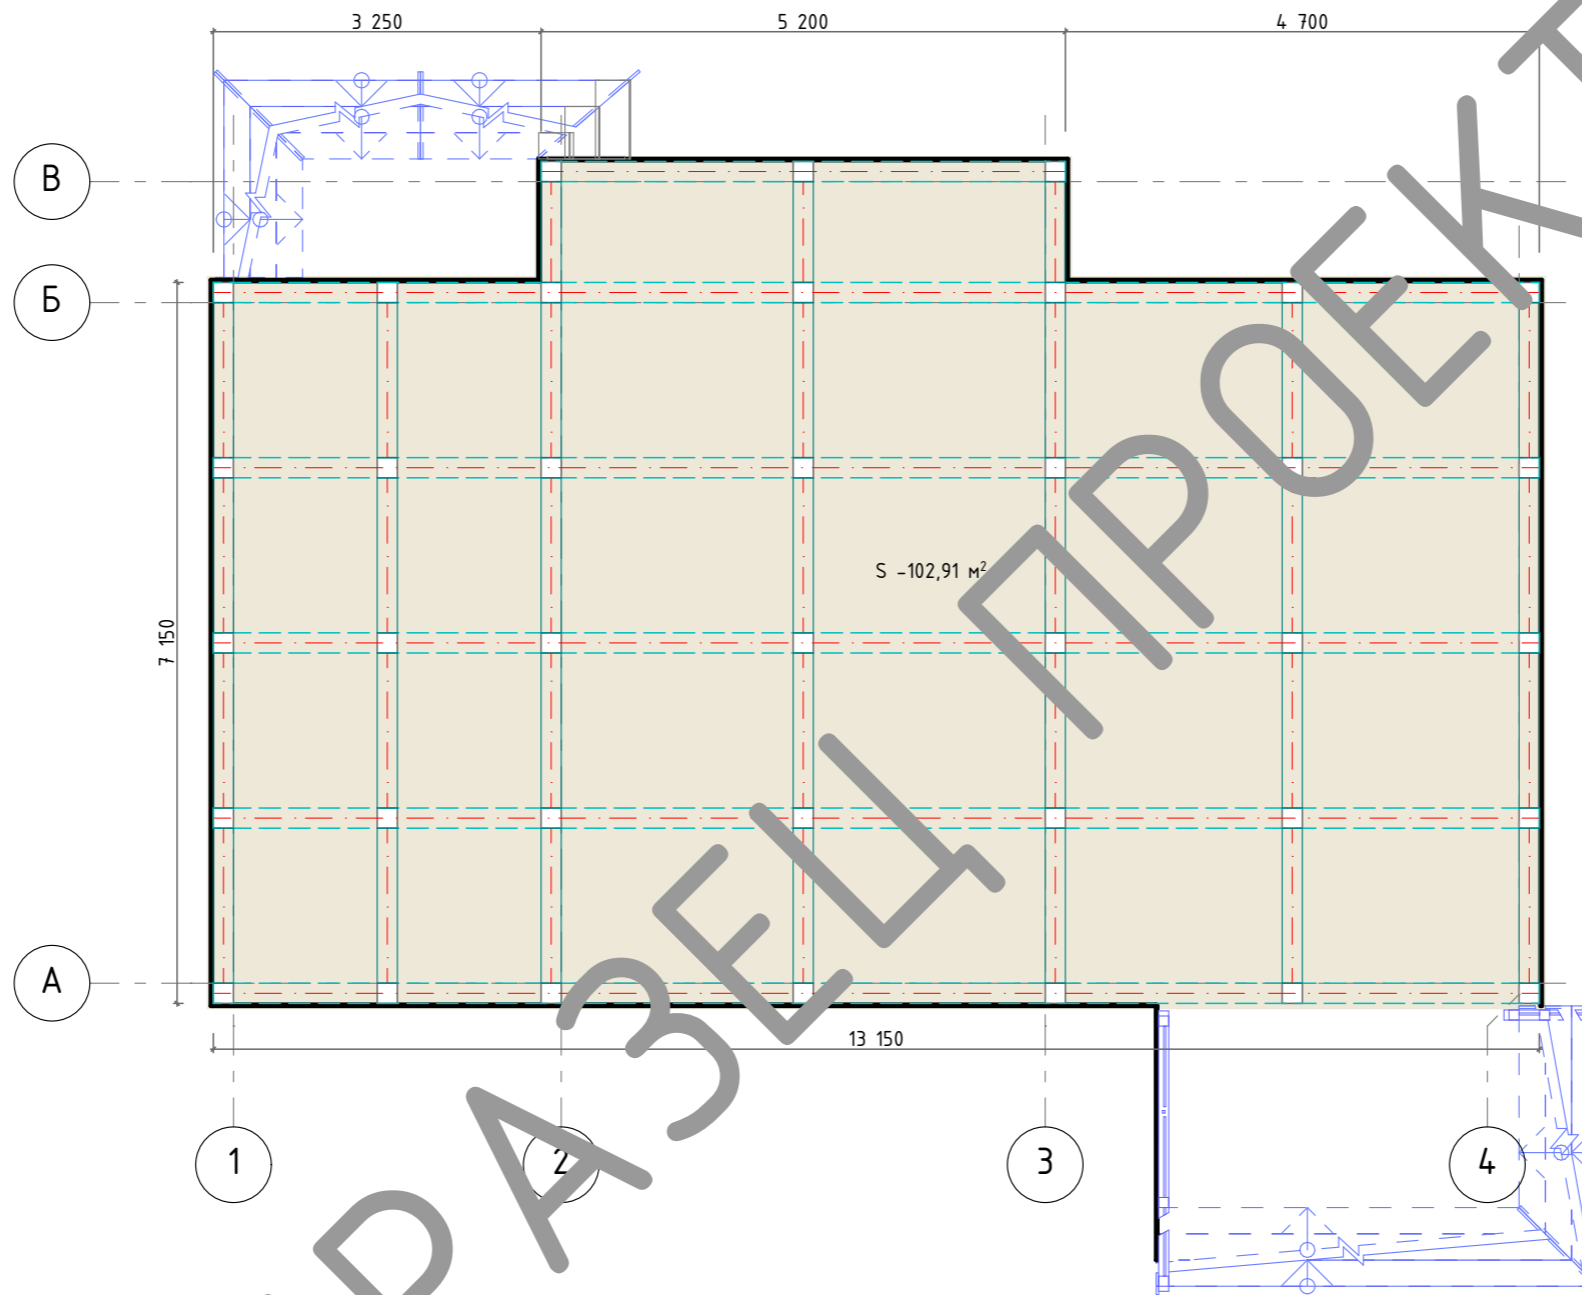


ВАЖНО:

1. Тип и конструкцию фундамента рассчитать после получения отчета о геологии участка строительства.
2. Использовать настоящую схему для производства работ без расчета нагрузок запрещено.
3. Настоящая схема включена в проект для информации о предполагаемом типе и устройстве фундамента индивидуального жилого дома - свайно-ростверковый из сборного и монолитного железобетона

						ЭП-20180807-1-АР			
						Ленинградская обл., Ломоносовский р-н, МО "Аннинское сельское поселение",			
Изм.	Колуч.	Лист	№Док.	Подп.	Дата	Индивидуальный жилой дом	Стадия	Лист	Листов
Разраб.							ЭП	04	
ГИП									
Заказчик									
Н.Контр.						Схема фундамента М 1:75			
Утв.									

АР-1 Экспликация помещений 2-го этажа


Наименование	Площадь, м.кв.	
2-01	Спальня хозяев	20,74
2-02	Ванная хозяев	5,20
2-03	Гардеробная	3,52
2-04	Ванная	5,49
2-05	Холл	6,98
2-06	Спальня гостевая	20,78
2-07	Детская	17,66
		80,37 м ²

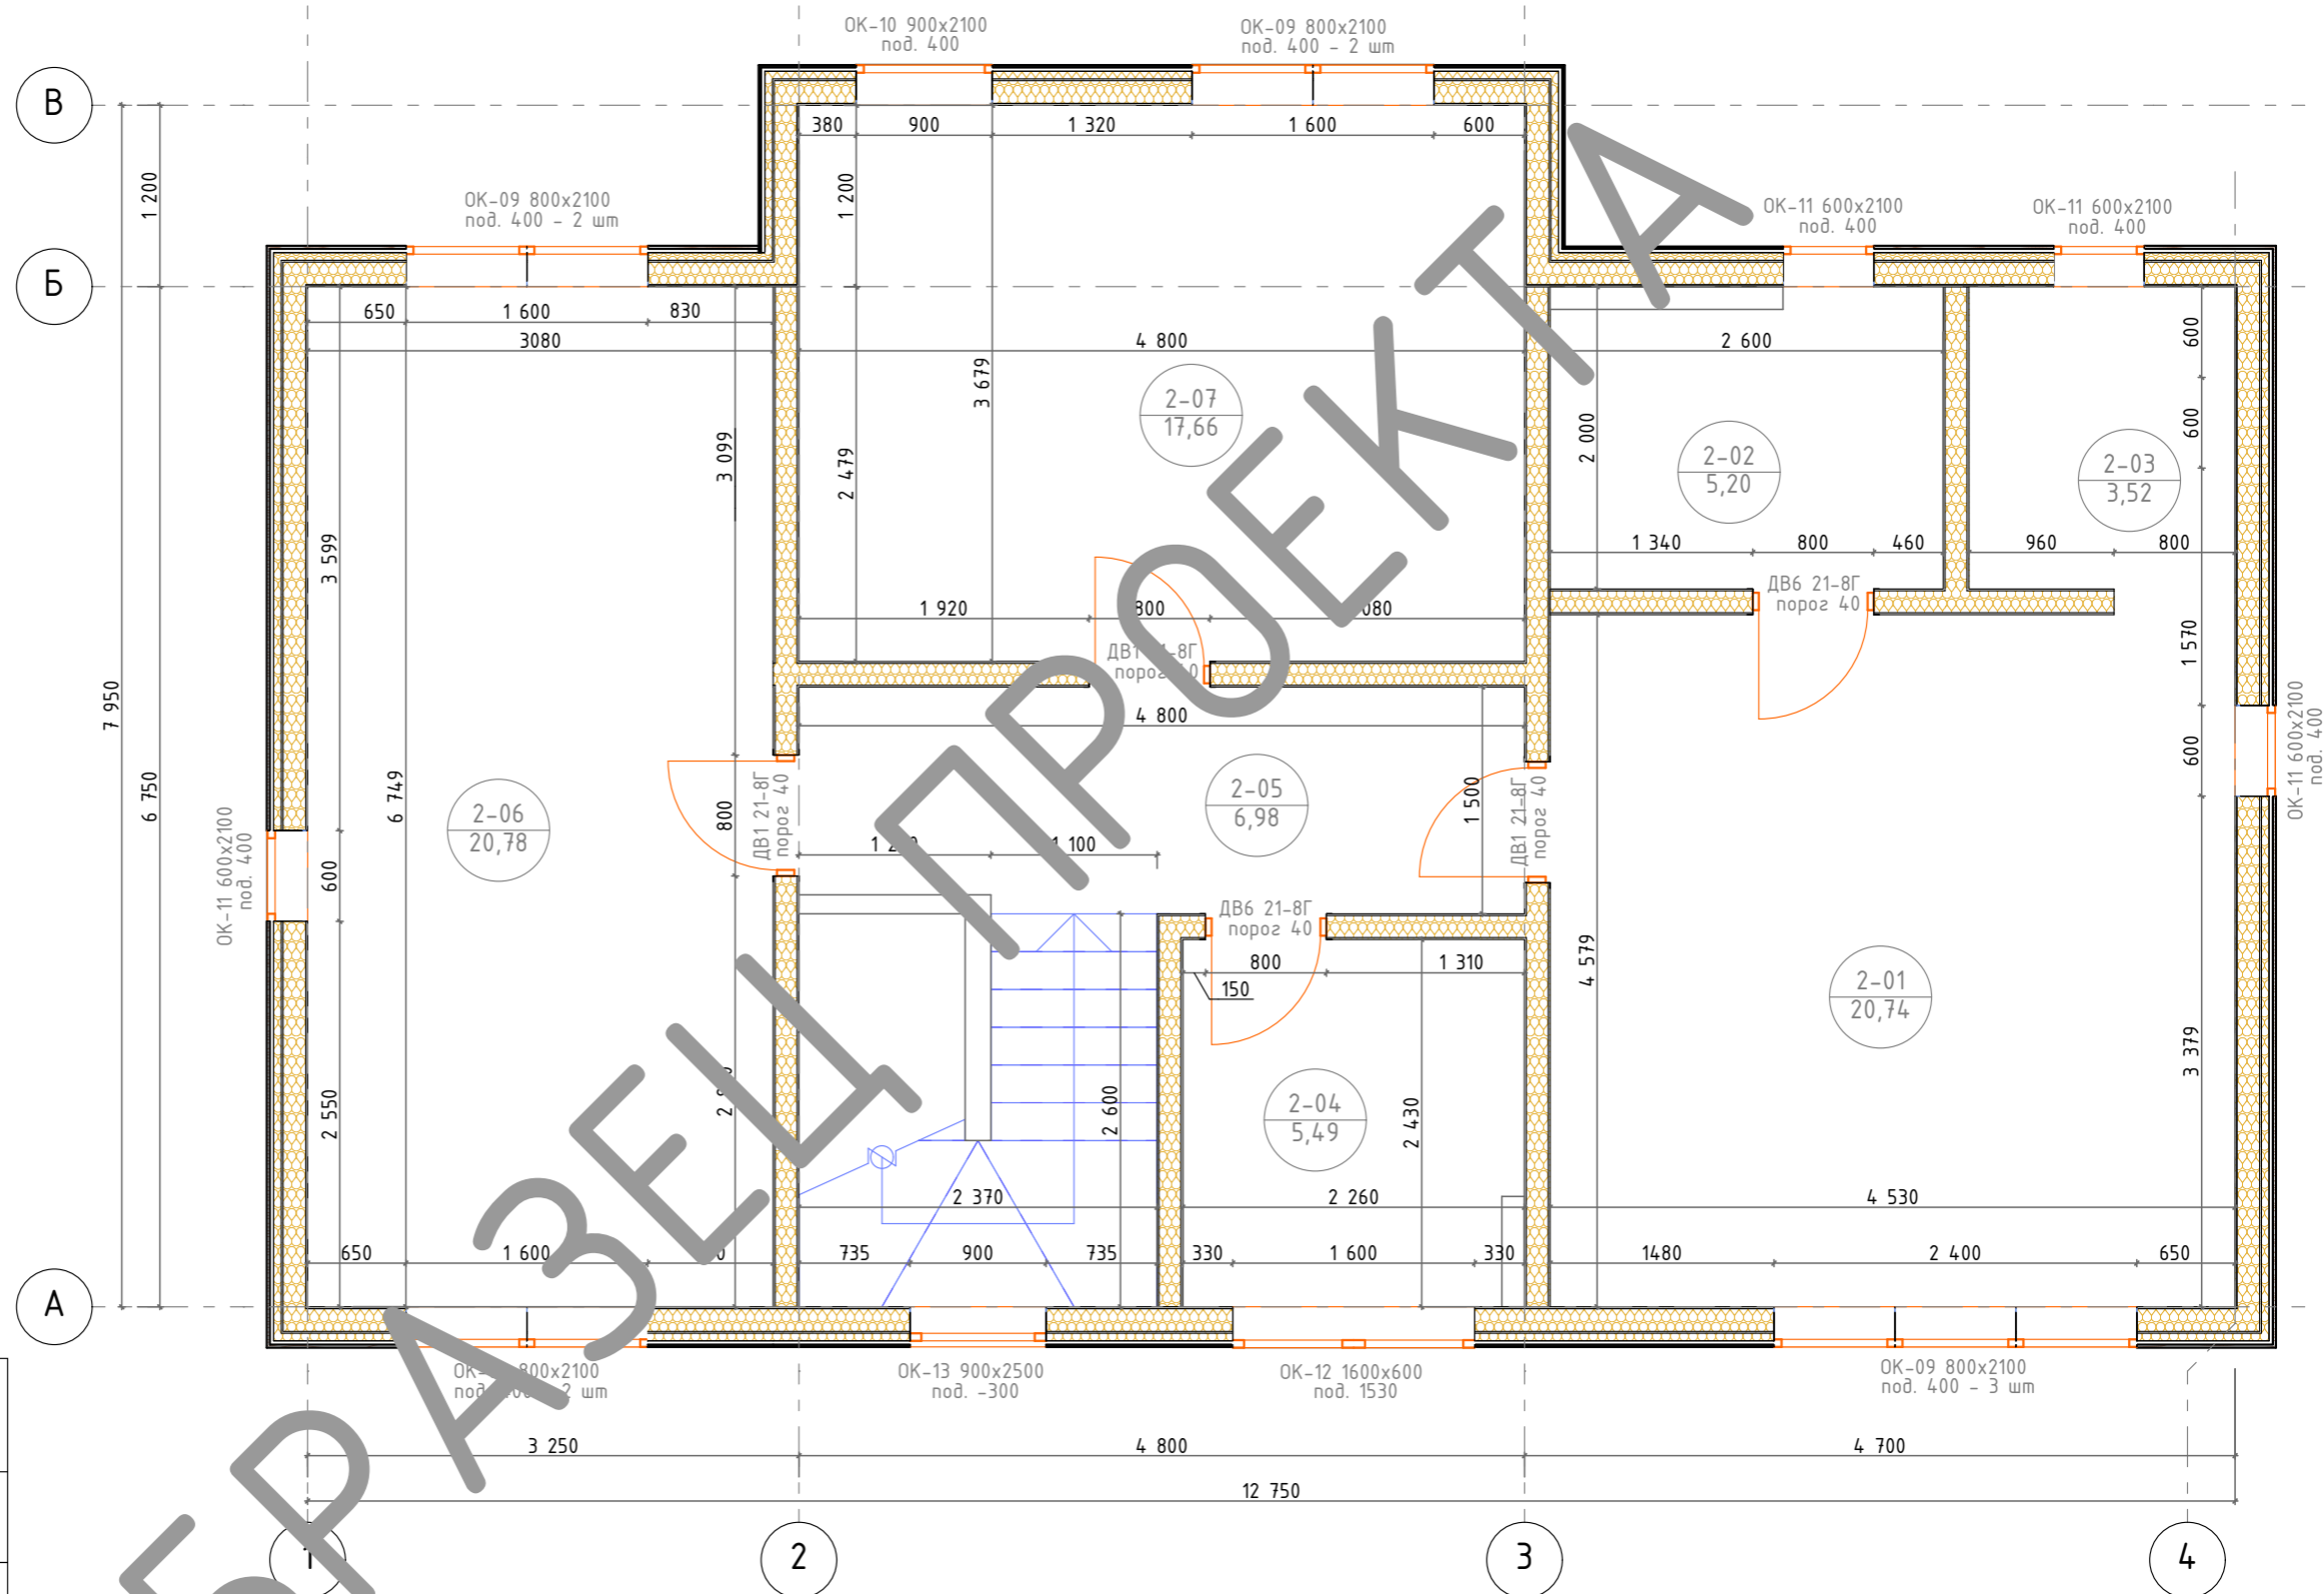

						ЭП-20180807-1-АР			
						Ленинградская обл., Ломоносовский р-н, МО "Аннинское сельское поселение",			
Изм.	Колуч.	Лист	№Док.	Подп.	Дата	Индивидуальный жилой дом	Стадия	Лист	Листов
Разраб.							ЭП	06	
ГИП									
Заказчик									
Н.Контр.									
Утв.									
						План маркировочный 2-го этажа на отм. ±3.000			

План расстановки мебели 1 этаж

Со стороны дороги

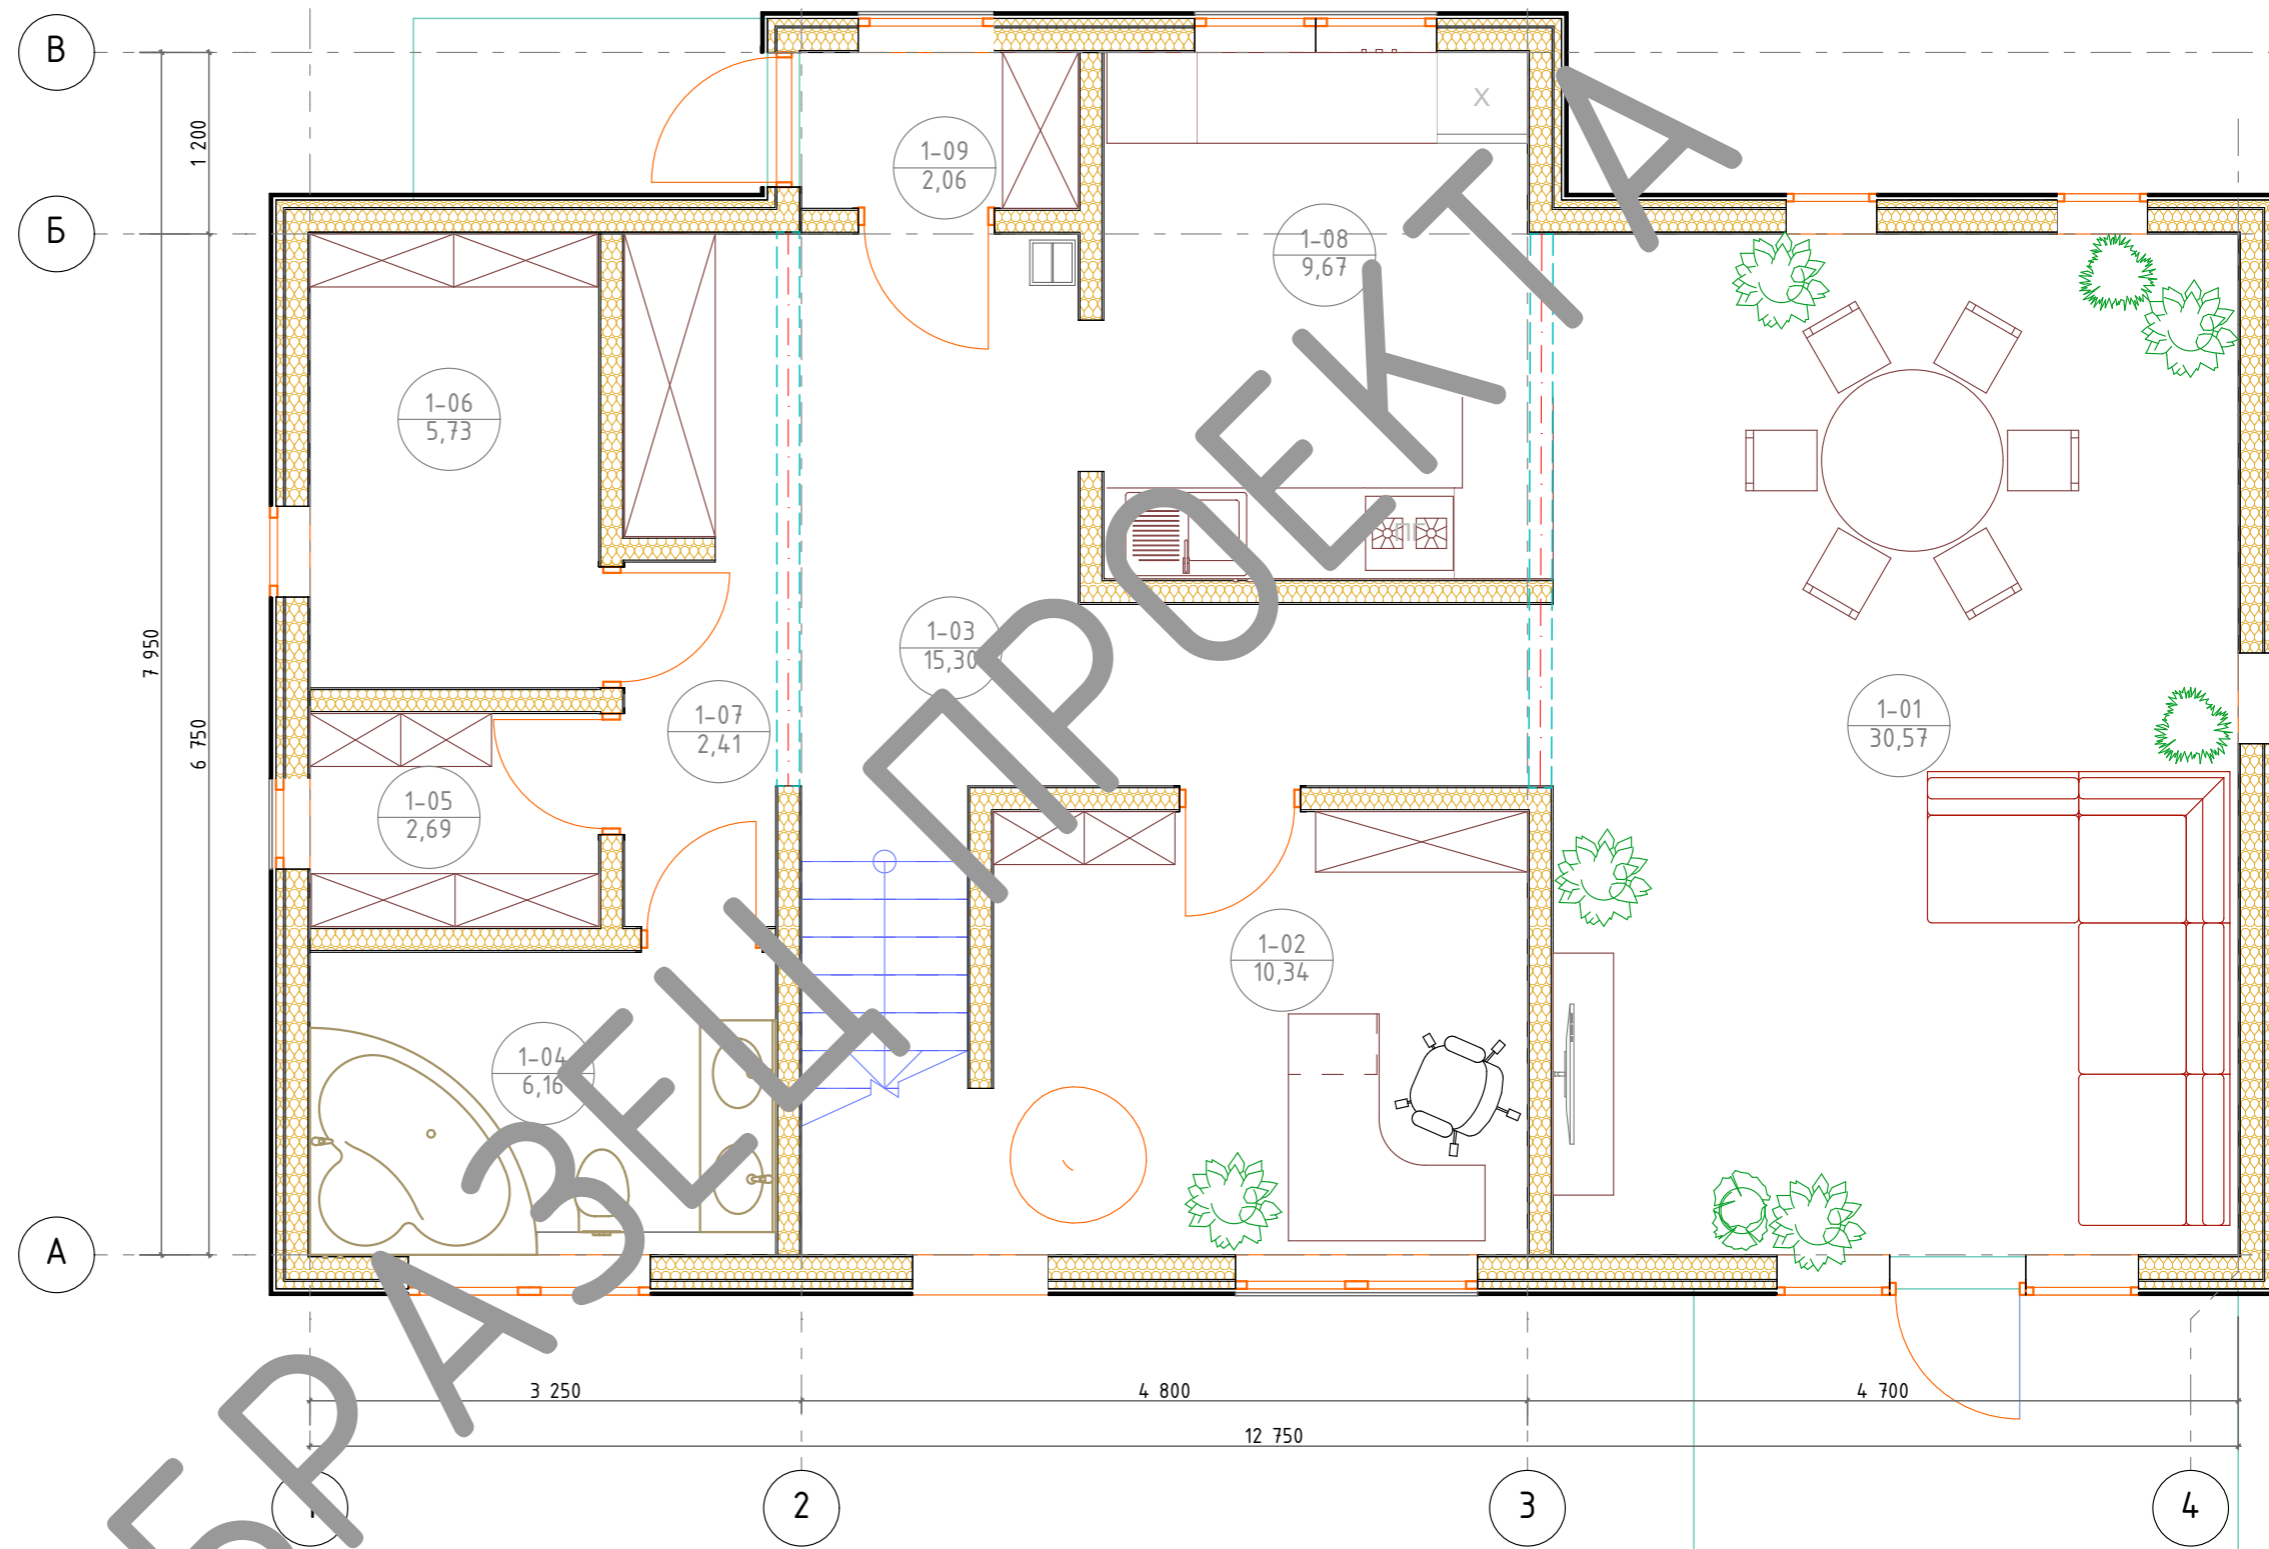


Экспликация помещений 1-го этажа

	Наименование	Площадь, м.кв.
1-01	Гостиная	30,57
1-02	Кабинет	10,34
1-03	Коридор	15,30
1-04	Ванная	6,16
1-05	Кладовая	2,69
1-06	Котельная	5,73
1-07	Холл	2,41
1-08	Кухня	9,67
1-09	Тамбур	2,06
		84,93 м ²

						ЭП-20180807-1-АР			
						Ленинградская обл., Ломоносовский р-н, МО "Аннинское сельское поселение",			
Изм.	Колуч	Лист	№Док.	Подп.	Дата	Индивидуальный жилой дом	Стадия	Лист	Листов
Разраб.							ЭП	07	
ГИП									
Заказчик									
Н.Контр.						План расстановки мебели 1 этаж			
Утв.									

План расстановки мебели 2 этаж (вариант 2)

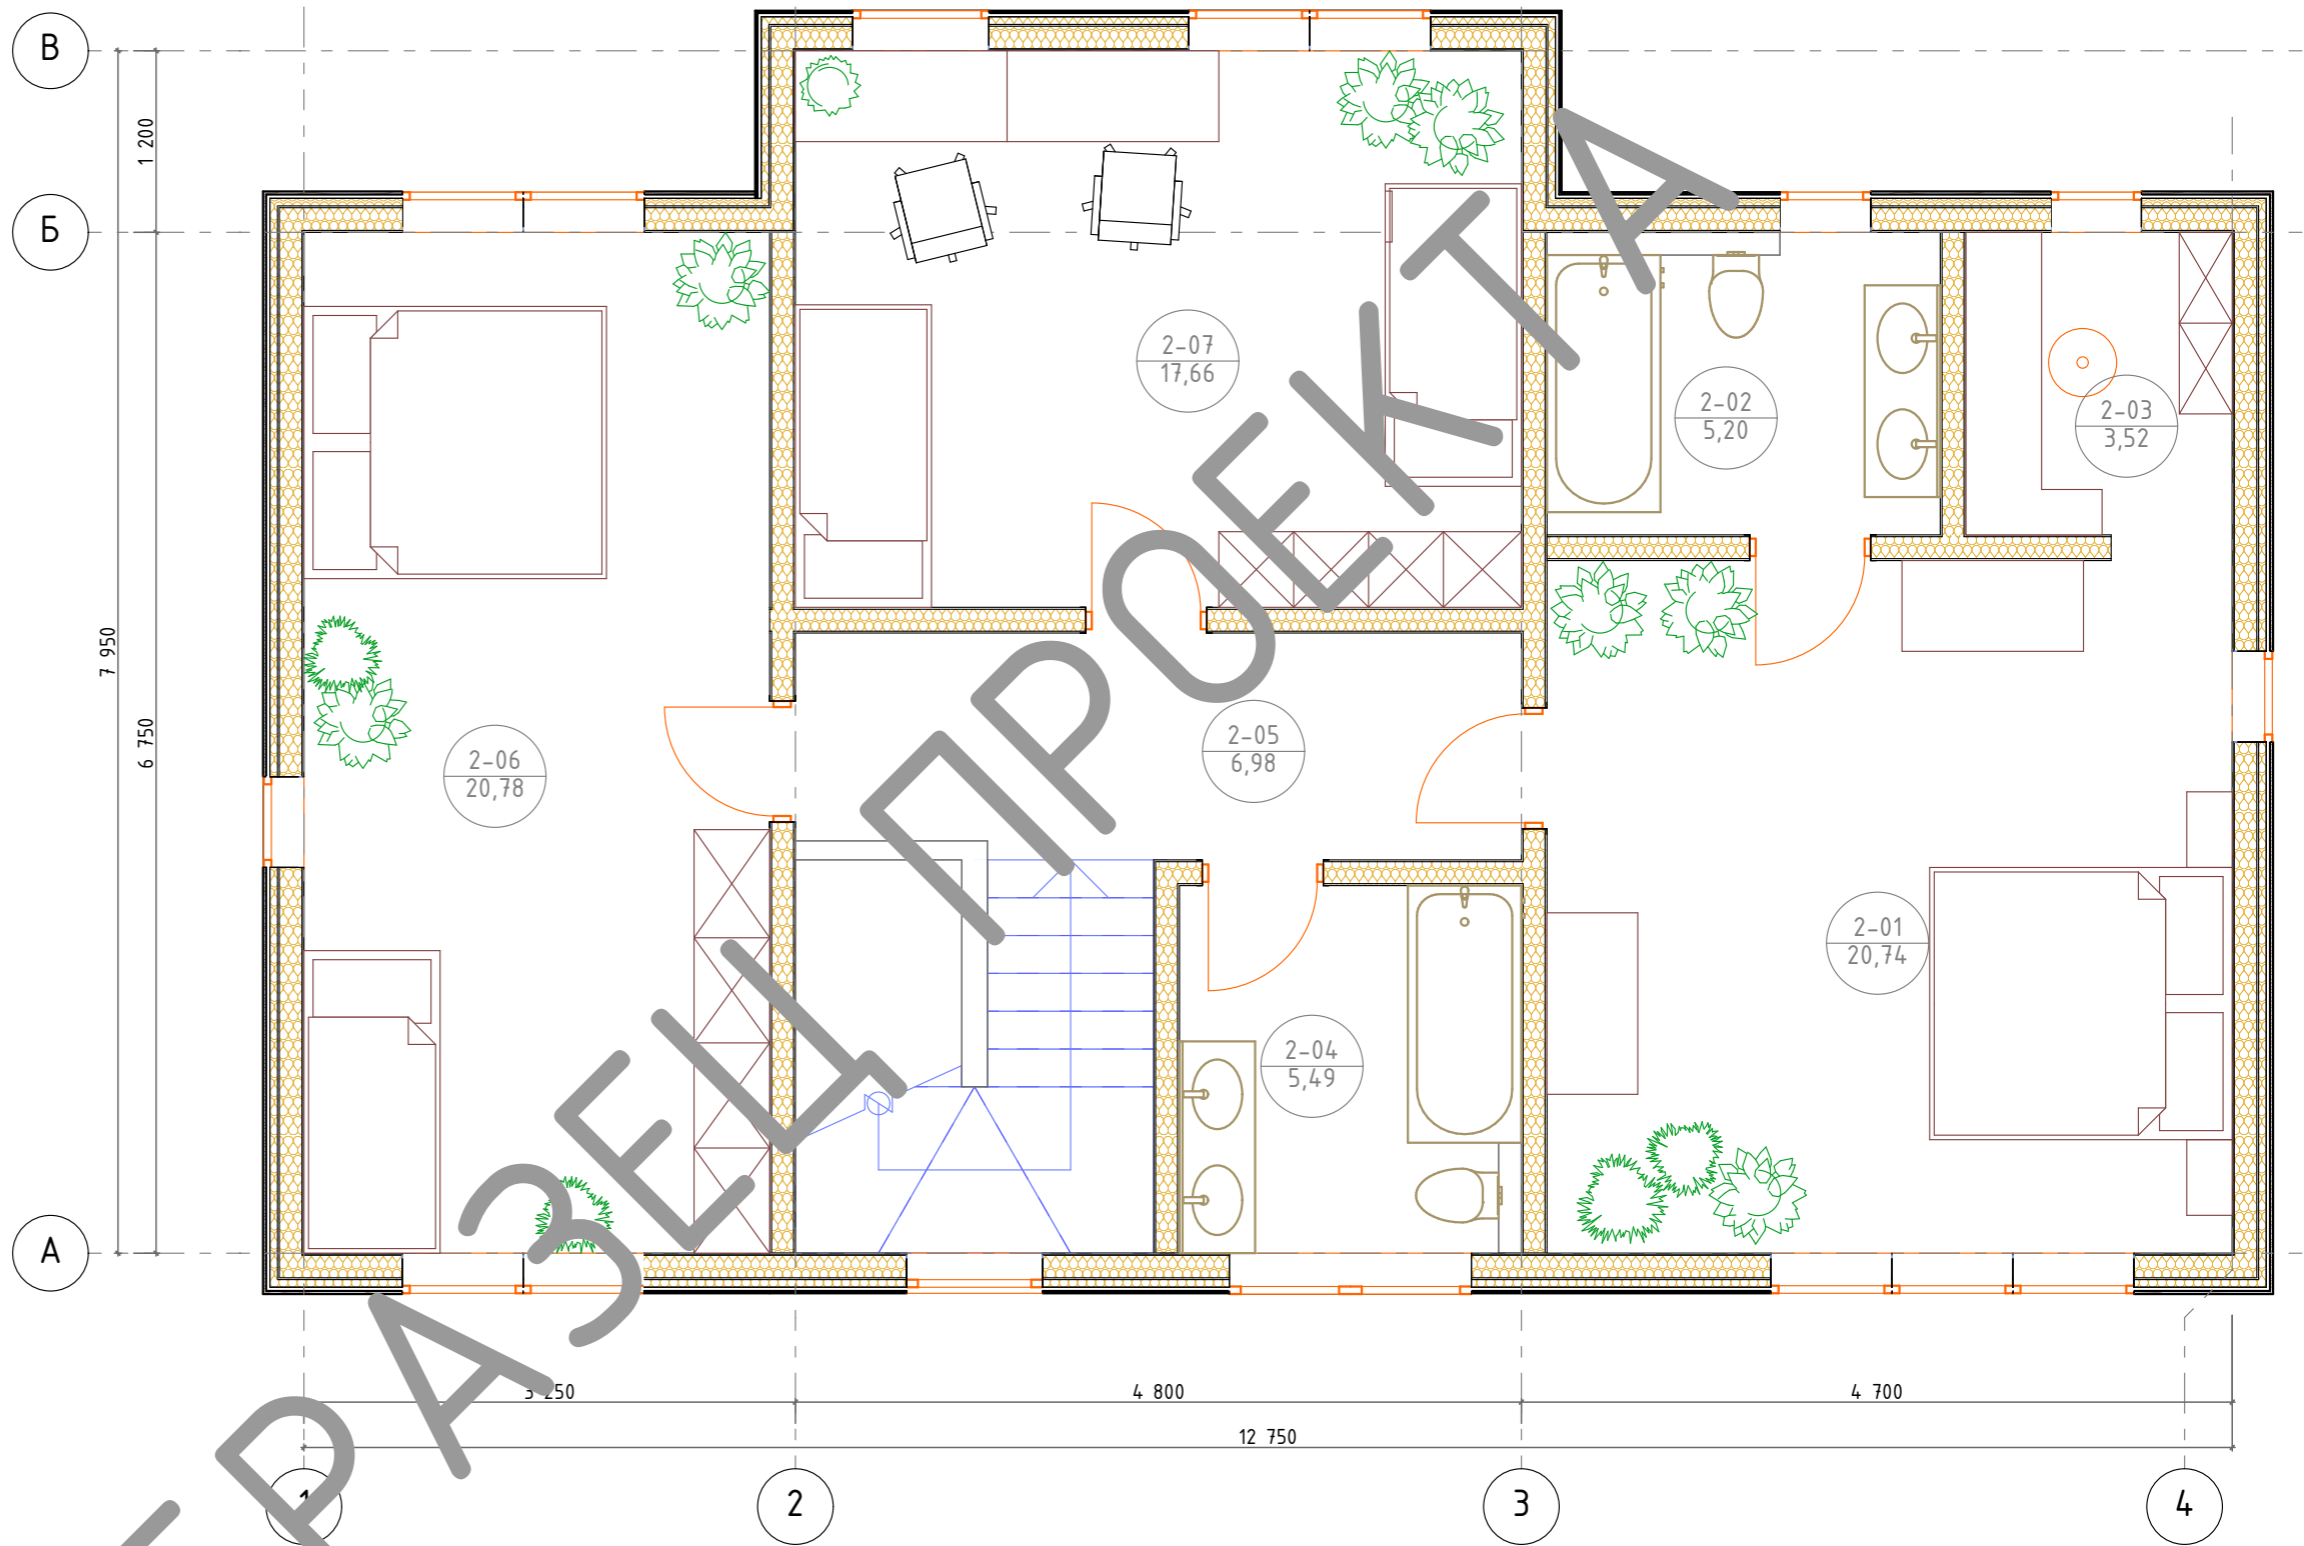


АР-1 Экспликация помещений 2-го этажа

Наименование	Площадь, м.кв.
2-01 Спальня хозяев	20,74
2-02 Ванная хозяев	5,20
2-03 Гардеробная	3,52
2-04 Ванная	5,49
2-05 Холл	6,98
2-06 Спальня гостевая	20,78
2-07 Детская	17,66
	80,37 м ²

						ЭП-20180807-1-АР			
						Ленинградская обл., Ломоносовский р-н, МО "Аннинское сельское поселение",			
Изм.	Колуч	Лист	№Док.	Подп.	Дата	Индивидуальный жилой дом	Стадия	Лист	Листов
Разраб.			Родионов А.Н.				ЭП	06	
ГИП			Родионов А.Н.						
Заказчик			В.Н.						
Н.Контр.						План расстановки мебели 2 этаж			
Утв.									

План кровли М 1:75

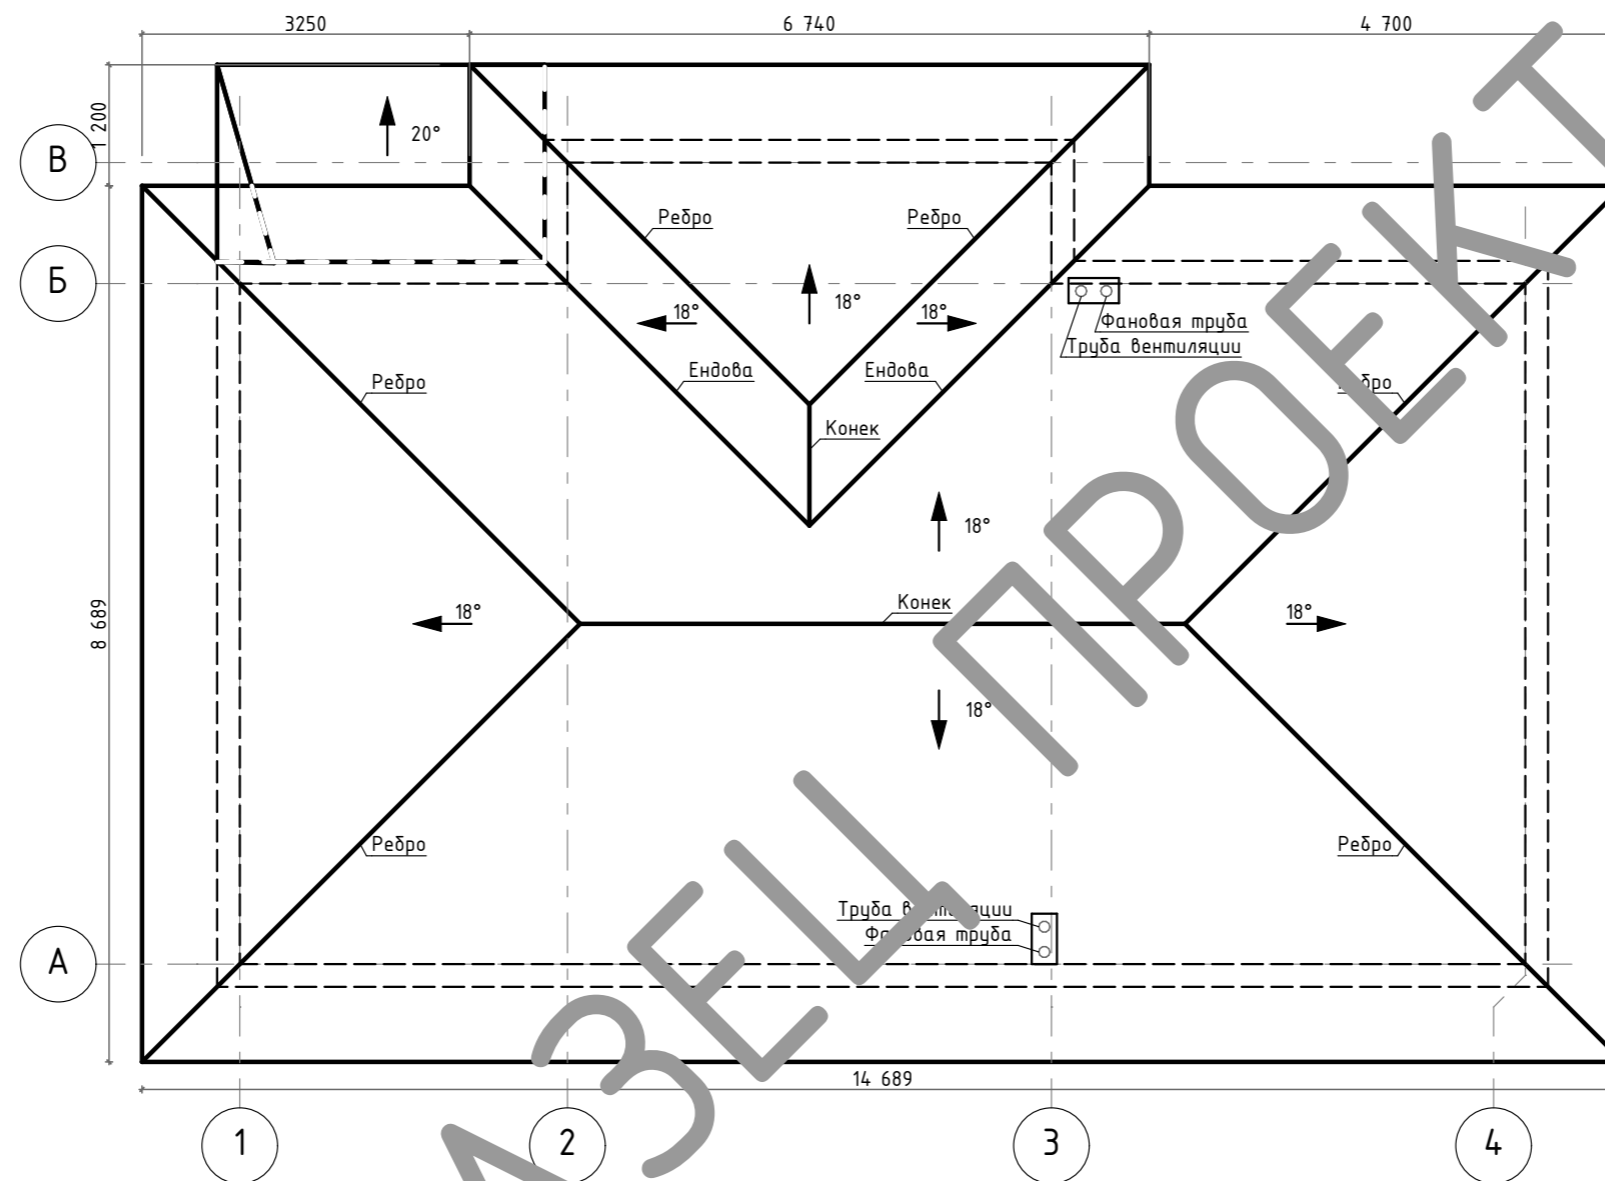

Площадь крыш

Поз.	Наименование	Покровы	Площадь крыши, м.кв.	Примечание
1	Основная крыша	Металлочерепица классик 0,5 Satin RAL 7024 мокрый асфальт	142,70	Grand Line
2	Крыльцо	Металлочерепица классик 0,5 Satin RAL 7024 мокрый асфальт	7,07	Grand Line
			149,77 м ²	

Изм.	Колуч	Лист	№Док.	Подп.	Дата
Разраб.			Родионов А.Н.		
ГИП			Родионов А.Н.		
Заказчик			В.Н.		
Н.Контр.					
Утв.					

ЭП-20180807-1-АР

Ленинградская обл., Ломоносовский р-н, МО "Аннинское сельское поселение",

Индивидуальный жилой дом

Стадия	Лист	Листов
ЭП	09	

План кровли М 1:75

Фасад 4-1 М 1:50



						ЭП-20180807-1-АР			
						Ленинградская обл., Ломоносовский р-н, МО "Аннинское сельское поселение",			
Изм.	Колуч	Лист	№Док.	Подп.	Дата	Индивидуальный жилой дом	Стадия	Лист	Листов
Разраб.							ЭП	10	
ГИП									
Заказчик									
Н.Контр.						Фасад 4-1			
Утв.									

Фасад А-В М 1:50



Ведомость отделки фасадов (частичная)

Поз.	Элемент фасада	Наименование материала отделки	Площадь, м ²	Примечание
1	Стена	Краска фасадная силиконовая, паропроницаемость 120г/м ² /24ч, RAL 9003 белый	155,05	
2	Стена	Краска фасадная силиконовая, паропроницаемость 120г/м ² /24ч, RAL 7016 темно-серый	8,00	
3	Стена	Планкен 20x96 сосна/лиственница пропитка масло OSMO цвет дуб	51,04	
Итого площадь:			214,09 м ²	

						ЭП-20180807-1-АР			
						Ленинградская обл., Ломоносовский р-н, МО "Аннинское сельское поселение",			
Изм.	Колуч	Лист	№Док.	Подп.	Дата	Индивидуальный жилой дом	Стадия	Лист	Листов
Разраб.							ЭП	11	
ГИП									
Заказчик						Фасад А-В			
Н.Контр.									
Утв.									



Фасад 1-4 М 1:50



ОБРАЗЕЦ ПРОЕКТА

СОГЛАСОВАНО:
 БЮРО АРХИТЕКТУРЫ И ДИЗАЙНА
СТИЛЬНЫЙ ПРОЕКТ

E-mail: 9992494@bk.ru
 https://t.me/godiant

г. Санкт-Петербург /
 тел.: +7 (911) 999 24 94 w/app:+7 (929) 7177 929


Инв. N подл.	
Подпись и дата	
Взамен инв. N	

ЭП-20180807-1-АР					
Ленинградская обл., Ломоносовский р-н, МО "Аннинское сельское поселение",					
Изм.	Колуч	Лист	№Док.	Подп.	Дата
Разраб.	Родионов А.Н.				
ГИП	Родионов А.Н.				
Заказчик	В.Н.				
Н.Контр.					
Утв.					
Индивидуальный жилой дом				Стадия	Лист
Фасад 1-4				ЭП	12
				Листов	

СТИЛЬНЫЙ ПРОЕКТ
 БЮРО АРХИТЕКТУРЫ И ДИЗАЙНА

Формат А3

Фасад В-А М 1:50

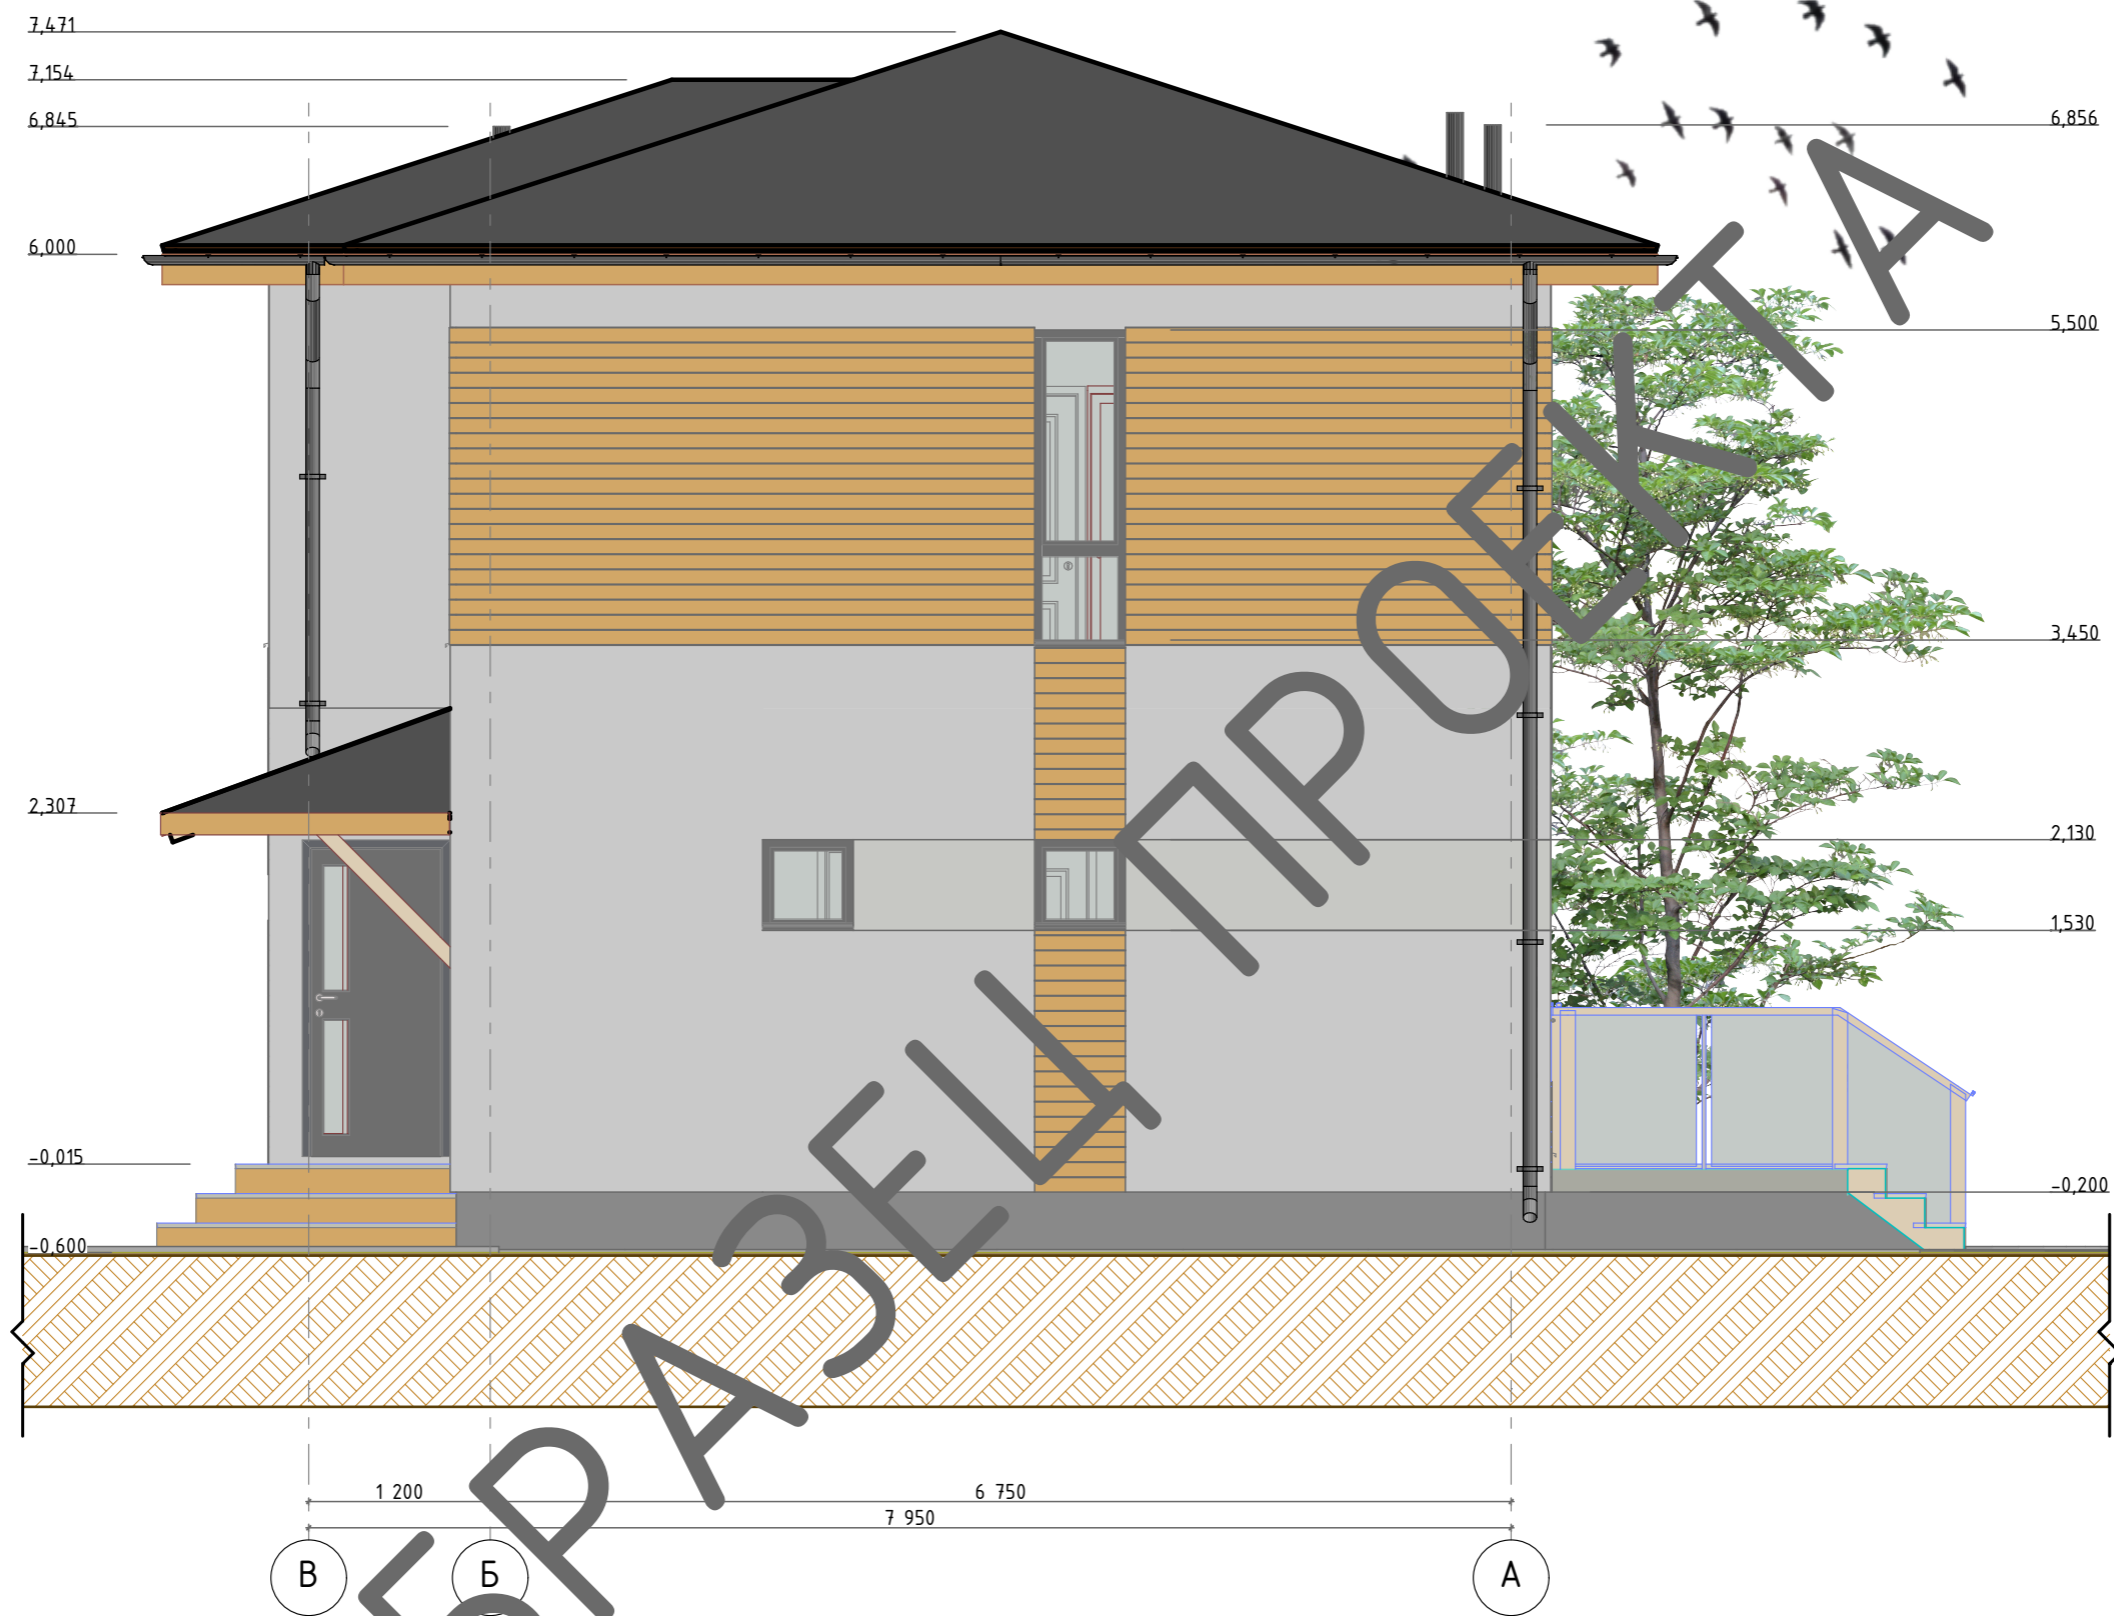

СТИЛЬНЫЙ ПРОЕКТ
БЮРО АРХИТЕКТУРЫ И ДИЗАЙНА

E-mail: 9992494@bk.ru
https://t.me/godiand

г. Санкт-Петербург /
тел.: +7 (911) 999 24 94 w/app:+7 (929) 7177 929

СОГЛАСОВАНО:


Взамен инв. N

Подпись и дата

Инв. N подл.

						ЭП-20180807-1-АР			
						Ленинградская обл., Ломоносовский р-н, МО "Аннинское сельское поселение",			
Изм.	Колуч	Лист	№Док.	Подп.	Дата	Индивидуальный жилой дом	Стадия	Лист	Листов
Разраб.							ЭП	13	
ГИП									
Заказчик									
Н.Контр.						Фасад В-А			
Утв.									

Разрез поперечный М 1:50

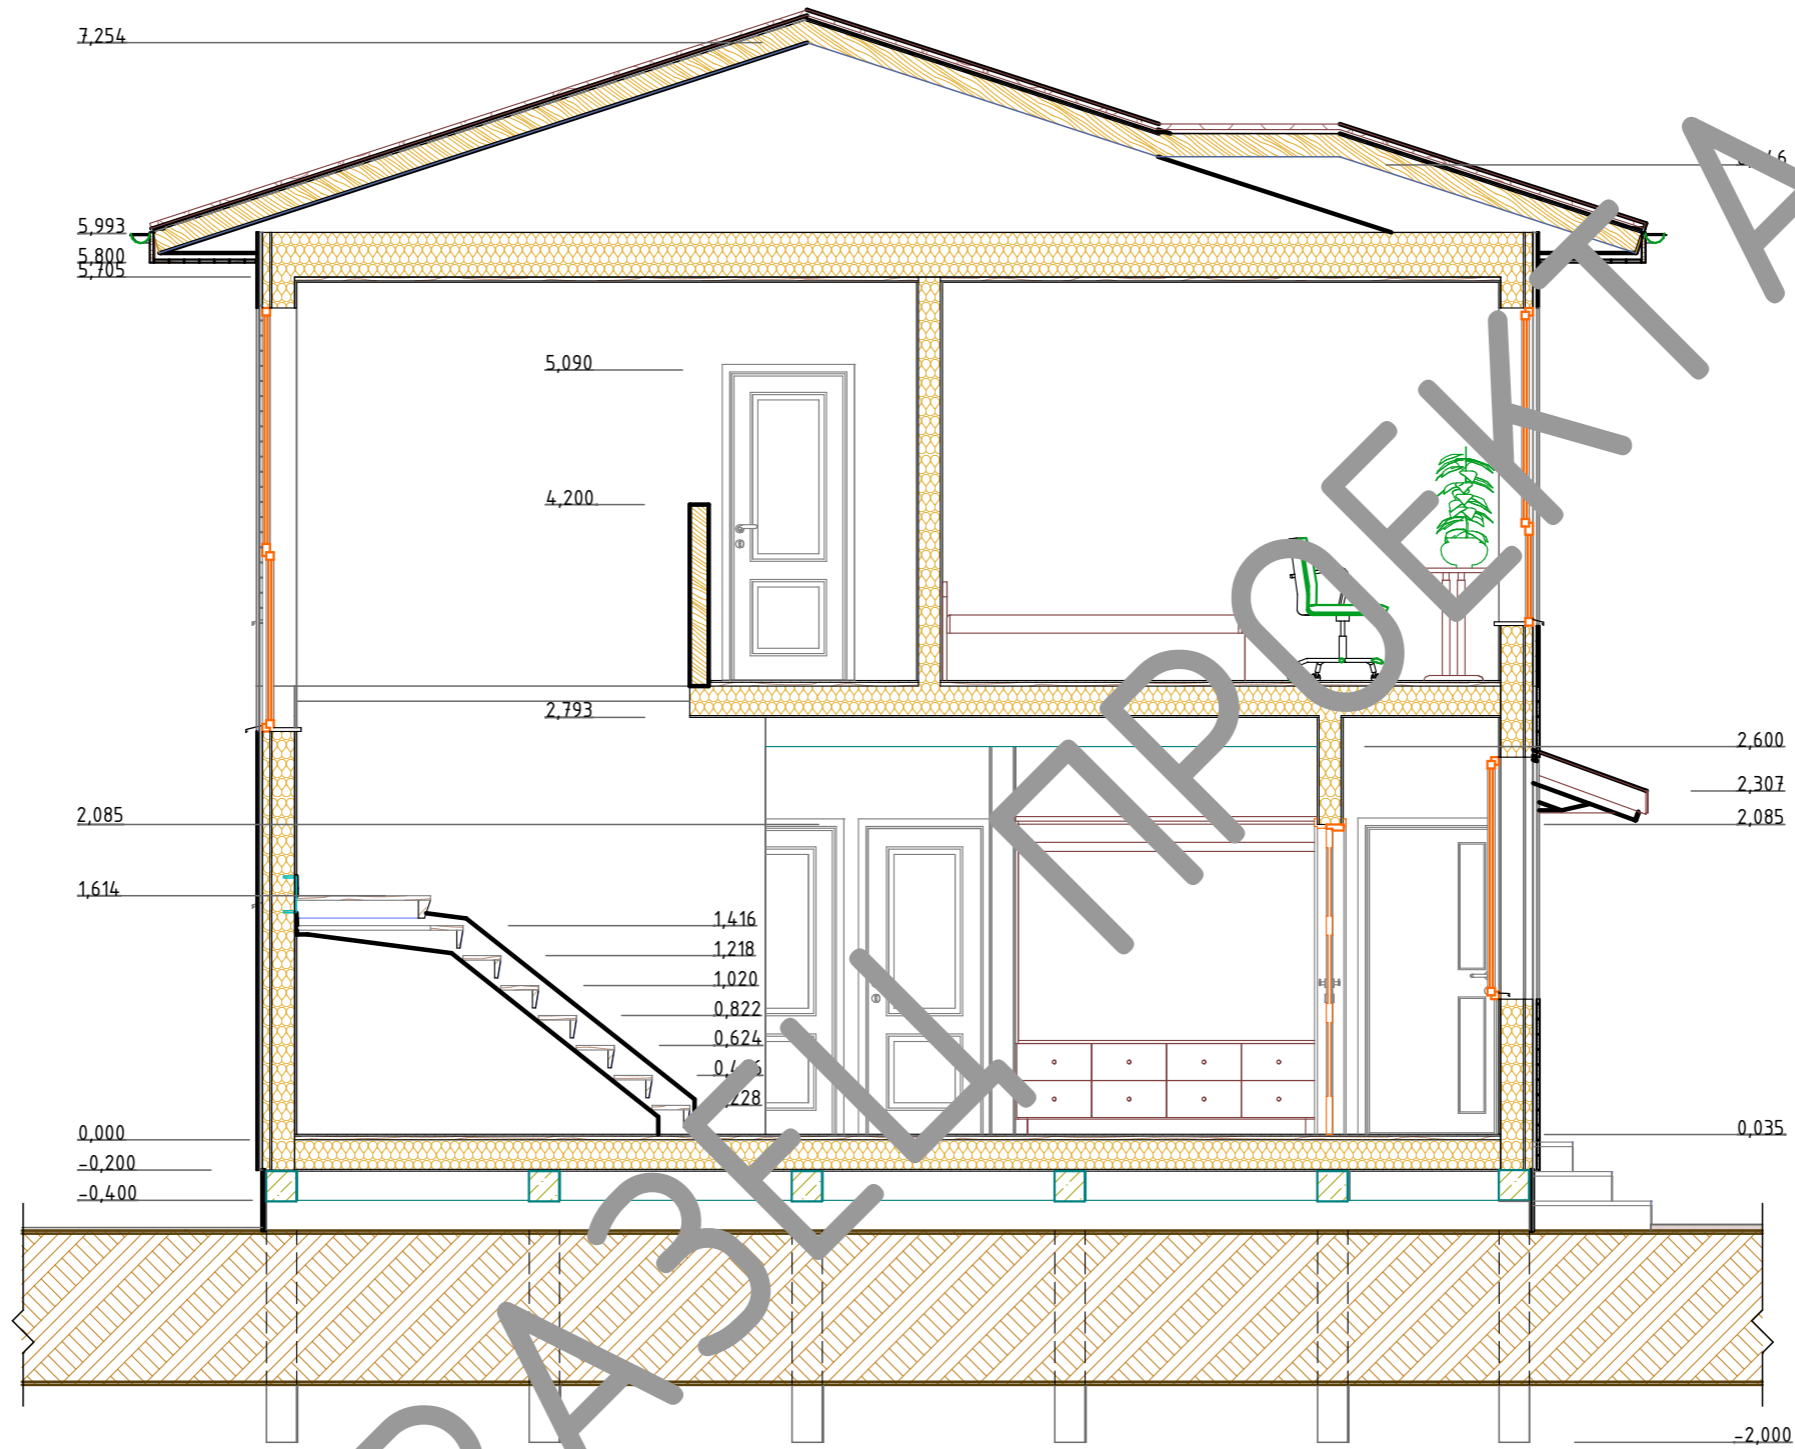

СТИЛЬНЫЙ ПРОЕКТ
БЮРО АРХИТЕКТУРЫ И ДИЗАЙНА

E-mail: 9992494@bk.ru
https://t.me/godiand

г. Санкт-Петербург /
тел.: +7 (911) 999 24 94 w/app:+7 (929) 7177 929

СОГЛАСОВАНО:

Взамен инв. N

Подпись и дата


Инв. N подл.

ЭП-20180807-1-АР

Ленинградская обл., Ломоносовский р-н, МО "Аннинское сельское поселение",

Изм.	Колуч	Лист	№Док.	Подп.	Дата	Индивидуальный жилой дом	Стадия	Лист	Листов
Разраб.							Индивидуальный жилой дом	ЭП	14
ГИП									
Заказчик									
Н.Контр.						Разрез 1-1 (поперечный)			
Утв.									

Разрез продольный М 1:50

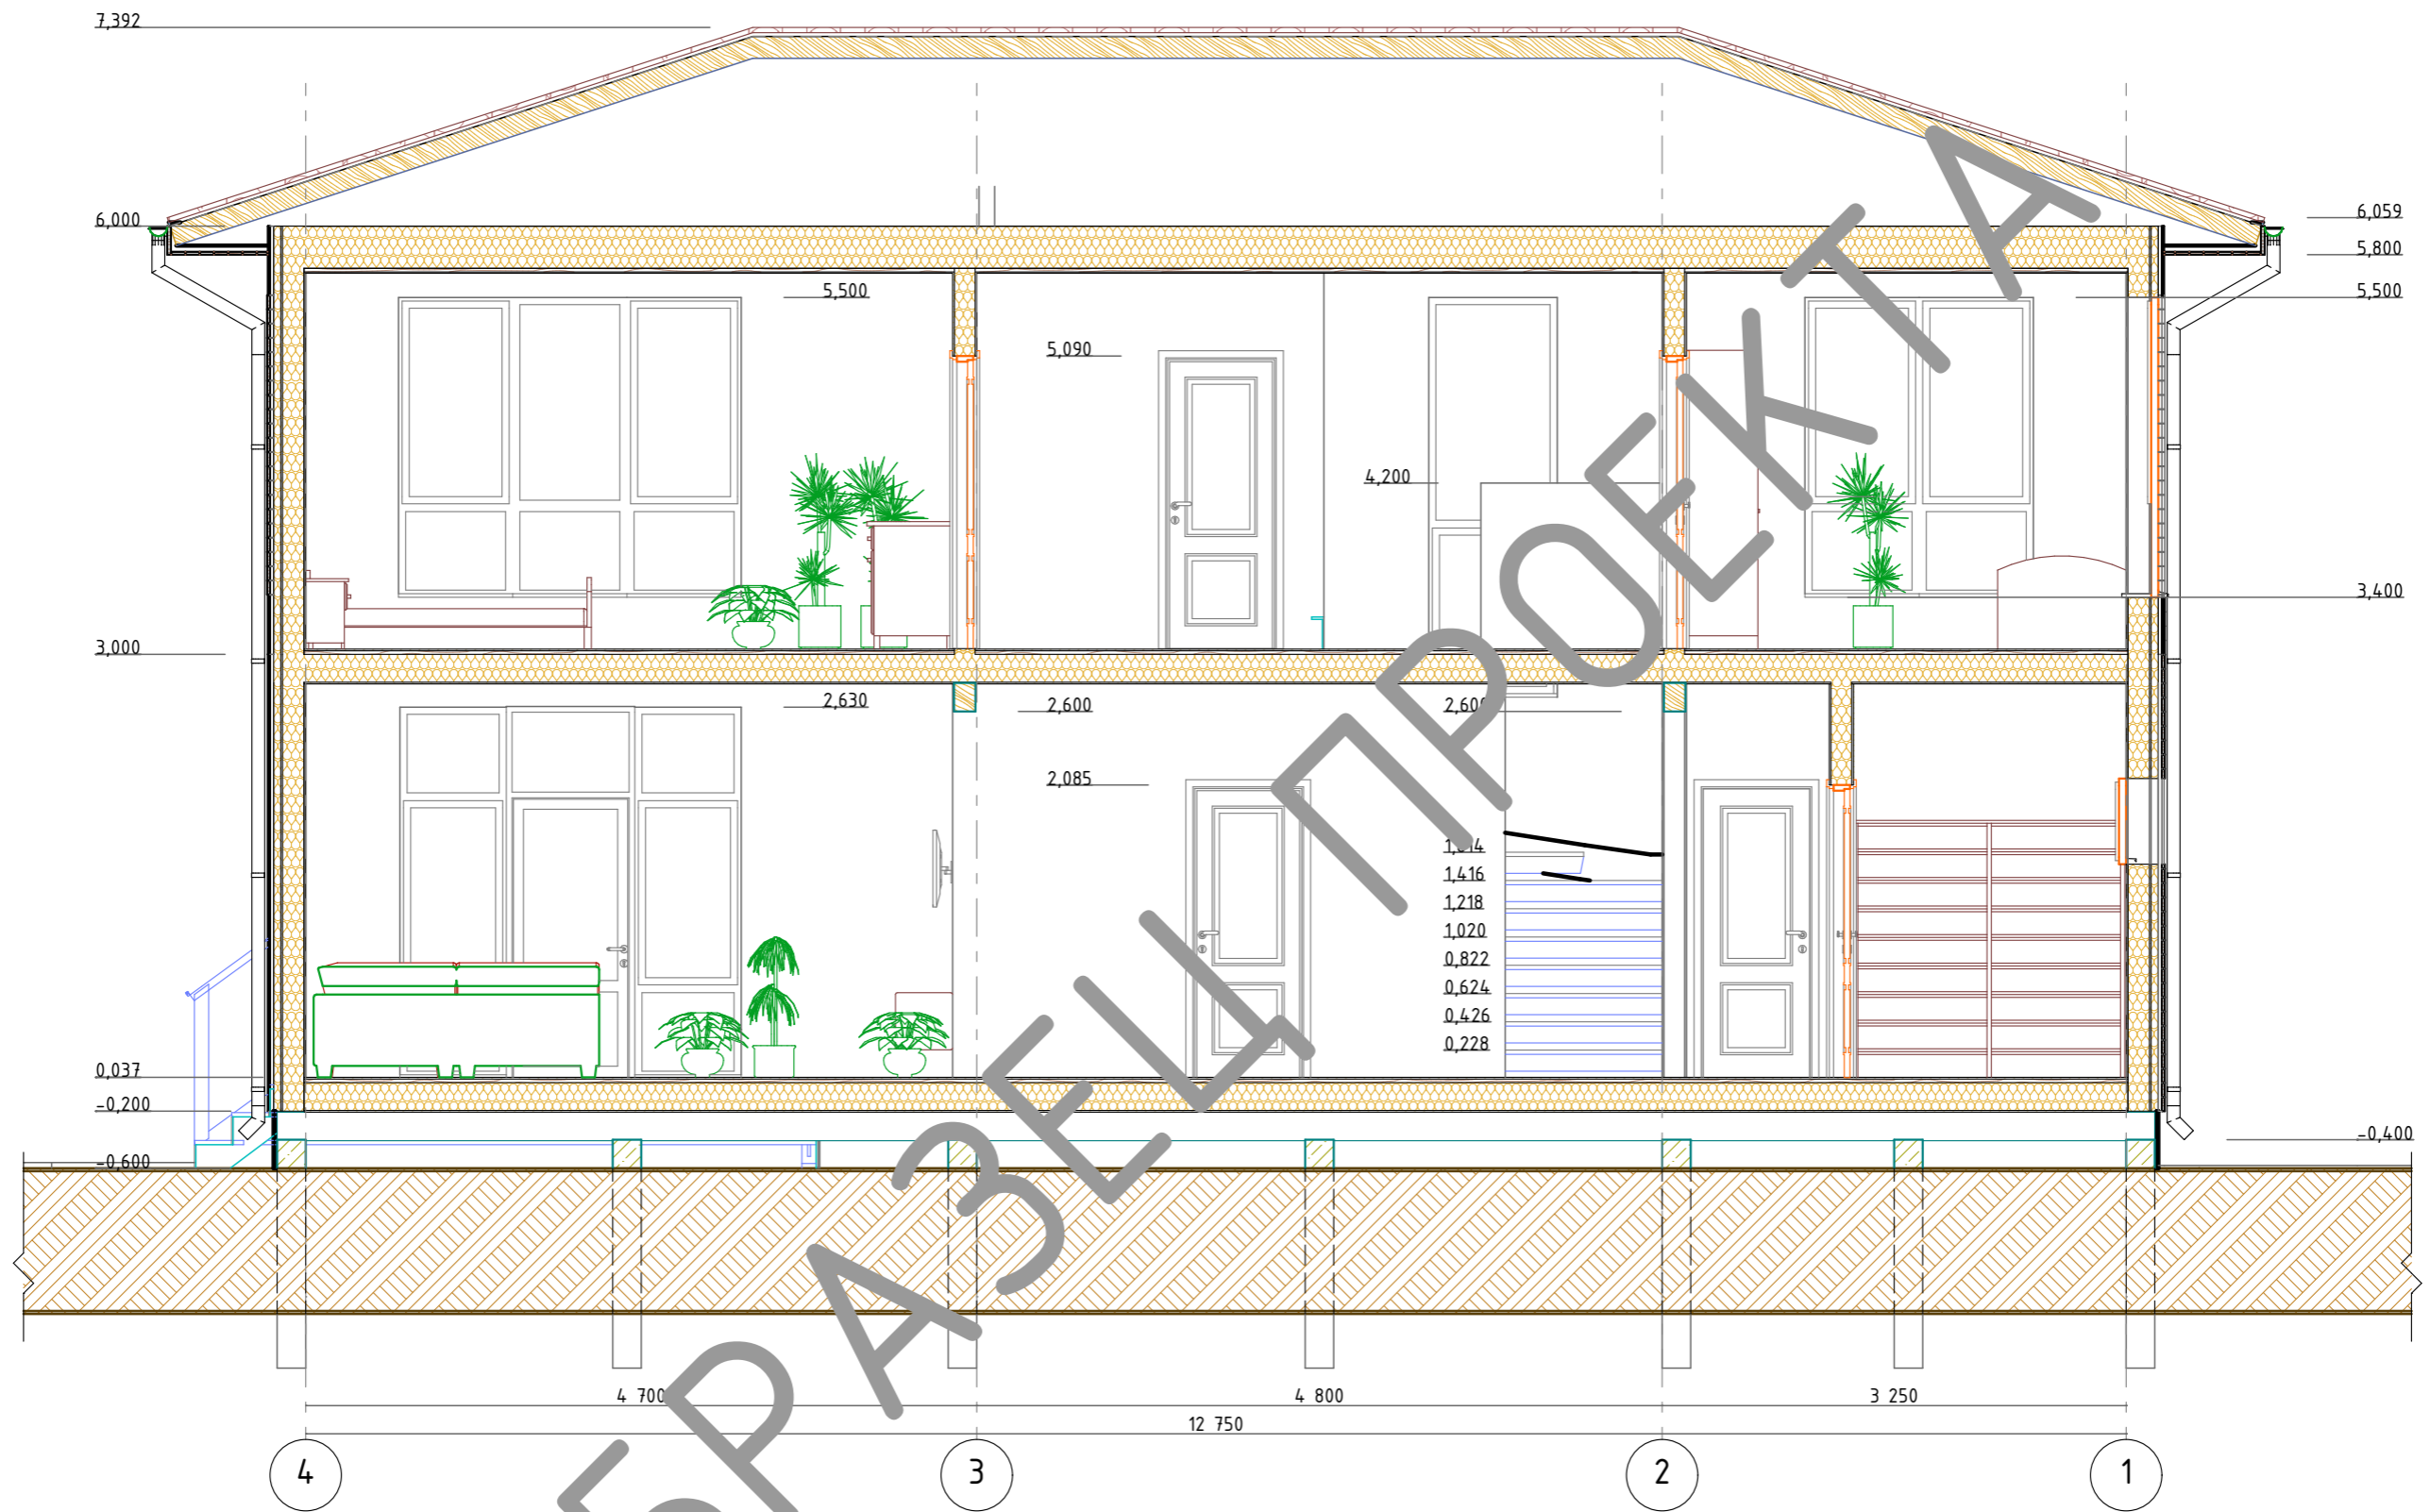

СТИЛЬНЫЙ ПРОЕКТ
БЮРО АРХИТЕКТУРЫ И ДИЗАЙНА

E-mail: 9992494@bk.ru
https://t.me/godiant

г. Санкт-Петербург /
тел.: +7 (911) 999 24 94 w/app:+7 (929) 7177 929

СОГЛАСОВАНО:

Взамен шиф. N

Подпись и дата

Инв. N подл.

ЭП-20180807-1-АР

Ленинградская обл., Ломоносовский р-н, МО "Аннинское сельское поселение",

Изм.	Колуч.	Лист	№Док.	Подп.	Дата	Индивидуальный жилой дом	Стадия	Лист	Листов
Разраб.							Индивидуальный жилой дом	ЭП	15
ГИП									
Заказчик									
Н.Контр.						Разрез 2-2 (продольный)			
Чтв.									

Формат А3

Спецификация заполнения оконных проемов













Наименование	OK-01	OK-02	OK-03	OK-04	OK-05	OK-06	OK-07	OK-07	OK-08	OK-09
Количество	1	2	1	2	1	1	1	1	2	9
Размер проема Ш x В, мм	900x1 600	800x1 600	600x2 600	745x2 600	1 600x2 100	1 600x600	600x600	600x600	600x2 100	800x2 100
Направление открывания	П	Л					Л	П		
Высота подоконника относит. отм. перекрытия	930	930	30	30	530	1 530	1 530	1 530	530	400
Вид со стороны фасада										
Площадь Проема со стороны фасада, м.кв.	2,56	2,28	3,12	3,87	6,12	1,72	0,72	0,53	2,52	3,36

Наименование	OK-10	OK-11	OK-12	OK-13	
Количество	1	4	1		
Размер проема Ш x В, мм	900x2 100	600x2 100	1 600x600	900x2 800	
Направление открывания					
Высота подоконника относит. отм. перекрытия	400	400	1 530	-300	
Вид со стороны фасада					
Площадь Проема со стороны фасада, м.кв.	3,78	2,52	1,88	4,50	82,79 м ²

1. Переплеты окрасить с наружной стороны по RAL7024 серый
2. Отливы выполнить в цвет переплетов
3. Наружные откосы зашить СМЛО RAL9003
4. Размеры фрамуг, тип и направление открывания переплетов уточнить перед заказом окон в производство

						ЭП-20180807-1-АР			
						Ленинградская обл., Ломоносовский р-н, МО "Аннинское сельское поселение",			
Изм.	Колуч	Лист	№Док.	Подп.	Дата	Индивидуальный жилой дом	Стадия	Лист	Листов
Разраб.							ЭП	16	
ГИП									
Заказчик									
Н.Контр.						Спецификации заполнения оконных проемов		СТИЛЬНЫЙ ПРОЕКТ БЮРО АРХИТЕКТУРЫ И ДИЗАЙНА	
Утв.								Формат А3	

Спецификация заполнения дверных проемов

Обозначение	ДВ1 21-8Г	ДВ1 21-8Г	ДВ1 21-8Г	ДВ1 21-8Г	ДВ1 21-8Г	ДВ1 21-8Г	ДВ1ДЧ 21-9	ДВ6 21-8Г	ДВ6 21-8Г	ДВ6 21-8Г	ДНДЧ 21-9	ДСО 26-9
Наименование	Однопольная Дверь 21	Однопольная Дверь 21	Однопольная Дверь 21	Однопольная Дверь 21	Однопольная Дверь 21	Однопольная Дверь 21	Однопольная Дверь 21	Однопольная Дверь 21	Однопольная Дверь 21	Однопольная Дверь 21	Металлическая Дверь 21	Дверь Витрины с Фрамужой 21
Количество	1	1	1	1	1	1	1	1	1	1	1	1
В помещение номер	1-02	1-05	1-07	2-05	2-06	2-07	1-03	1-01	1-01	2-04	---	---
Размер проема Ш x В, мм	800x2 050	800x2 050	800x2 050	800x2 050	800x2 050	800x2 050	900x2 050	800x2 050	800x2 050	800x2 050	890x2 050	900x2 600
Направление открывания	Л	Л	П	П	Л	П	П	Л	Л	Л	П	П
Высота порога двери	35	35	35	40	40	40	35	35	40	40	35	35
Высота перемычки двери	2 085	2 085	2 085	2 090	2 090	2 090	2 085	2 085	2 090	2 090	2 085	2 635
Вид со стороны открывания												
Уровень шумоизоляции	30 дБА	30 дБА	30 дБА	30 дБА	30 дБА	30 дБА	30 дБА	30 дБА	30 дБА	30 дБА	30 дБА	30 дБА

ОБРАЗЕЦ

1. ДСО 26-9 монтируется вместе с ОК-04
2. Переплеты ДСО 26-9 окрасить с наружной стороны по RAL7024 серый
3. Размер фрамужы уточнить перед заказом двери в производство, см. переплеты ОК-04 лист 16

						ЭП-20180807-1-АР			
						Ленинградская обл., Ломоносовский р-н, МО "Аннинское сельское поселение",			
Изм.	Колуч.	Лист	№Док.	Подп.	Дата	Индивидуальный жилой дом	Стадия	Лист	Листов
Разраб.							ЭП	17	
ГИП									
Заказчик									
Н.Контр.						Спецификация заполнения дверных проемов		СТИЛЬНЫЙ ПРОЕКТ БЮРО АРХИТЕКТУРЫ И ДИЗАЙНА	
Утв.								Формат А3	

3D вид 1 со стороны дороги



СТИЛЬНЫЙ ПРОЕКТ
БЮРО АРХИТЕКТУРЫ И ДИЗАЙНА

E-mail: 9992494@bk.ru
https://t.me/godiant

г. Санкт-Петербург /
тел.: +7 (911) 999 24 94 w/app:+7 (929) 7177 929

СОГЛАСОВАНО:

Взамен инв. N

Подпись и дата

Инв. N подл.

ЭП-20180807-1-АР

Ленинградская обл., Ломоносовский р-н, МО "Аннинское сельское поселение",

Изм.	Колуч	Лист	№Док.	Подп.	Дата				
Разраб.			Родионов А.Н.			Индивидуальный жилой дом	Стадия	Лист	Листов
ГИП			Родионов А.Н.				ЭП	18	
Заказчик			В.Н.						
Н.Контр.						3D вид 1			
Чтв.									

СТИЛЬНЫЙ ПРОЕКТ
БЮРО АРХИТЕКТУРЫ И ДИЗАЙНА

Формат А3

3D вид 2 со стороны площадки



ОБРАЗЕЦ ПРОЕКТА

СТИЛЬНЫЙ ПРОЕКТ
БЮРО АРХИТЕКТУРЫ И ДИЗАЙНА

E-mail: 9992494@bk.ru
https://t.me/godiant

г. Санкт-Петербург /
тел.: +7 (911) 999 24 94 w/app:+7 (929) 7177 929

СОГЛАСОВАНО:

Взамен инв. N

Подпись и дата

Инв. N подл.

						ЭП-20180807-1-АР			
						Ленинградская обл., Ломоносовский р-н, МО "Аннинское сельское поселение",			
Изм.	Колуч	Лист	№Док.	Подп.	Дата	Индивидуальный жилой дом	Стадия	Лист	Листов
Разраб.							ЭП	19	
ГИП									
Заказчик			В.Н.						
Н.Контр.									
Утв.									
						3D вид 2			

3D вид 3 со стороны соседнего участка



						ЭП-20180807-1-АР			
						Ленинградская обл., Ломоносовский р-н, МО "Аннинское сельское поселение",			
Изм.	Колуч	Лист	№Док.	Подп.	Дата	Индивидуальный жилой дом	Стадия	Лист	Листов
Разраб.							ЭП	20	
ГИП									
Заказчик									
Н.Контр.									
Утв.									
						3D вид 3			