

ВЕДОМОСТЬ ЖИЛЫХ И ОБЩЕСТВЕННЫХ ЗДАНИЙ И СООРУЖЕНИЙ											
Номер на плане	Наименование, обозначение	Этажность	Количества			Площадь, кв.м		Строительный объем, куб.м			
			зданий	квартир	застройки	здания	всего	здания	всего		
Проектируемые здания											
1	6 секц. инд. жилой дом	14-16	1	422	422	4479,41	4479,41	33584,39	33584,39	187800	187800
2	БКТП	1	1	---	---	23,50	23,50	21,18	21,18	84,72	84,72
3	Крытая автостоянка	6	1	---	---	1870,00	1870,00	1104,55	1104,55	33820	33820
Существующие здания											
4	Жилой дом, Лаврентьева	9	1	---	---	---	---	---	---	---	---
5	Жилой дом, Лаврентьева	22	9	1	---	---	---	---	---	---	---
6	Маленький дом	1	1	---	---	---	---	---	---	---	---

УСЛОВНЫЕ ОБОЗНАЧЕНИЯ

--- Граница благоустраиваемой территории

--- Граница существующих отводов

ПРИМЕЧАНИЕ:

По расчету необходима 471 машина-место.

1. Для постоянного и временного хранения автотранспортных средств запроектирована 6-этажная крытая автостоянка на 274 машина-место: в том числе для временного хранения автотранспортных средств объектов периодического и эпизодического посещения (офисы и магазины) запроектировано 20 машина-мест для офисов и 29 машина-мест для магазинов. Остальные 225 машина-мест принадлежат гражданам. Места автостоянок для магазинов и офисов будут располагаться на первом этаже крытой автостоянки и помечены банерами.


3. Гостевые открытые автостоянки в количестве 149 машина-мест принадлежат гражданам.

ВСЕГО: 472 машина-места.

4. На открытых автостоянках временного хранения в пределах улицы Ак Лаврентьева размещено 23 машина-места дополнительно, которые не вошли в расчет.

Инд. № мод. Подпись и дата. Взам. инв. №

01/11-1-СПОЗУ				
14-16-ти этажный 6-ти секционный жилой дом со встроенными торгово-офисными помещениями по ул. Ак Лаврентьева г. Казани				
Изм/Колч.	Лист	№ док.	Подпись	Дата
Г.И.П.	Ярцлин			
Г.А.П.	Доблетьева			
Проектир.	Абдулина			
Норм.контр.	Ярцлин			
Генплан, М 1500			стадия	лист
			ПД	2у

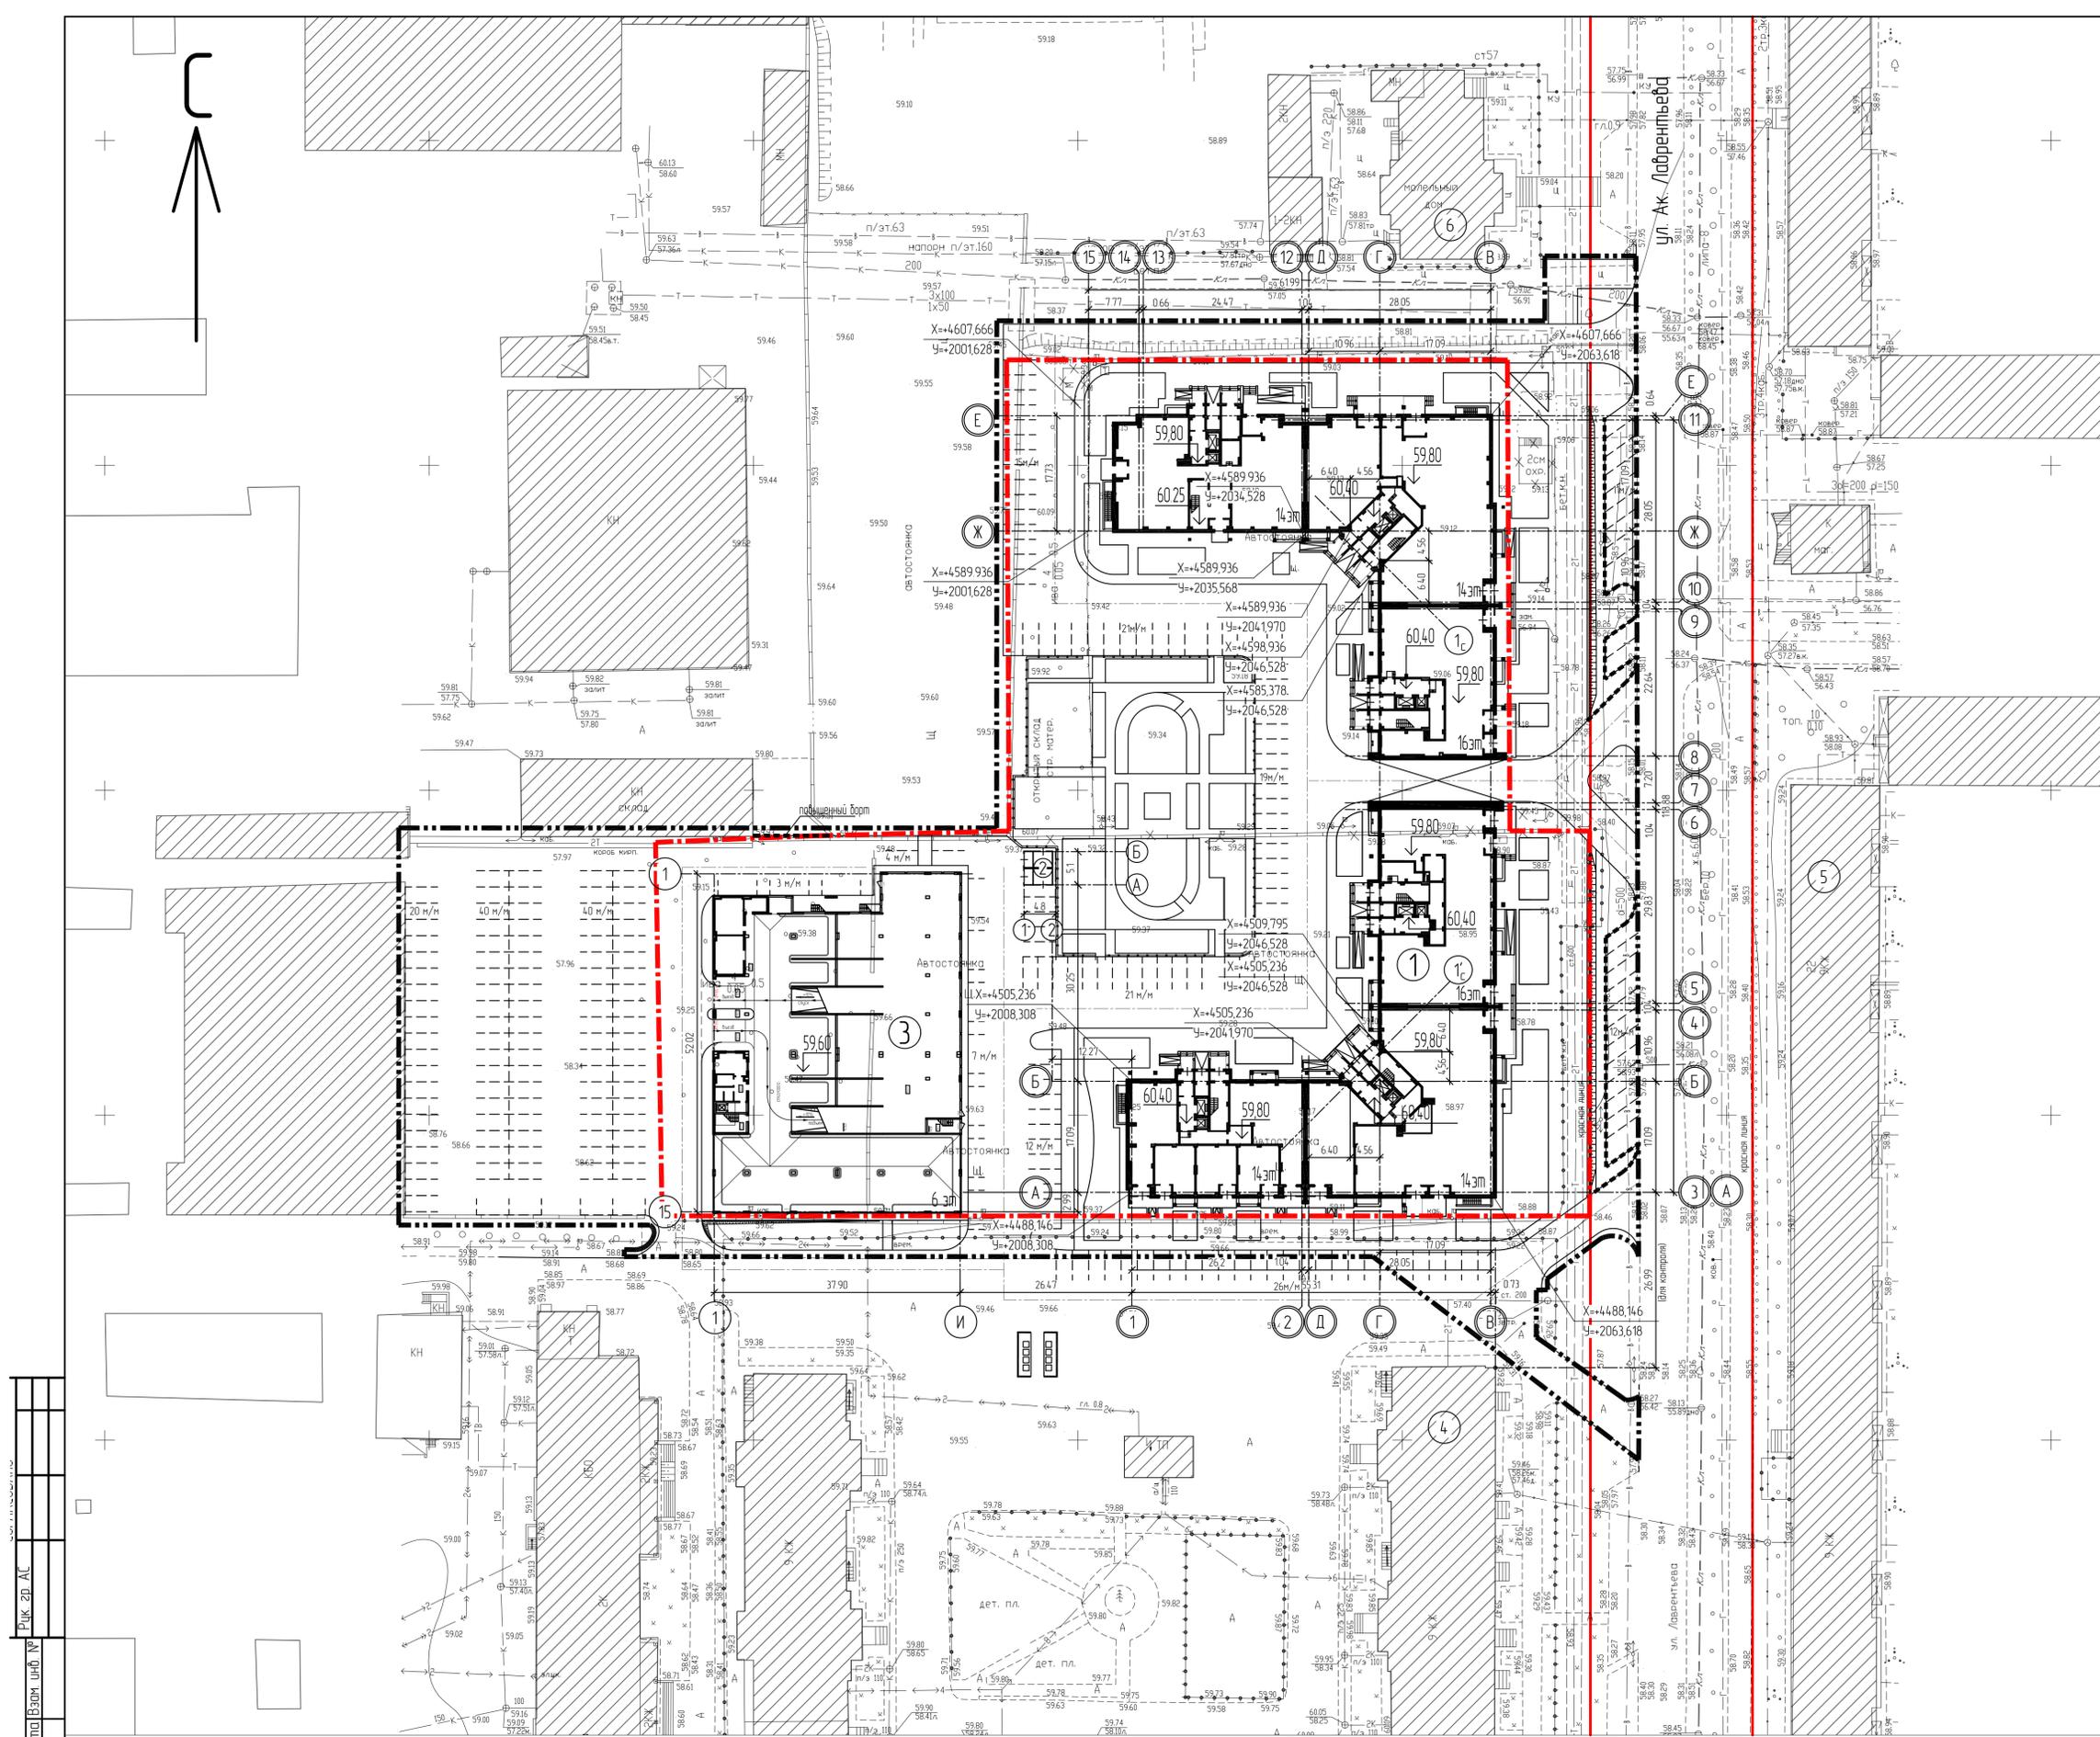


ВЕДОМОСТЬ ЖИЛЫХ И ОБЩЕСТВЕННЫХ ЗДАНИЙ И СООРУЖЕНИЙ										
Номер на плане	Наименование, обозначение	Этажность	Количества			Площадь, кв.м		Строительный объем, куб.м		
			зданий	квартир	зданий	зданий	зданий	зданий		
Проектируемые здания										
1	6 секц. инд. жилой дом	14-16	422	422	4479,41	4479,41	33584,39	33584,39	187800	187800
2	БКТП	1	1	---	23,50	23,50	21,18	21,18	84,72	84,72
3	Крытая автостоянка	6	1	---	1870,00	1870,00	1104,55	1104,55	33820	33820
Существующие здания										
4	Жилой дом, Лаврентьева	9	1	---	---	---	---	---	---	---
5	Жилой дом, Лаврентьева	22	9	1	---	---	---	---	---	---
6	Маленький дом	1	1	---	---	---	---	---	---	---

- ПРИМЕЧАНИЕ:
- 1 Разбивку производить по координатам
 - 2 Система координат местная
 - 3 Размеры даны в метрах
 - 4 Для контроля даны привязки к наружным границам существующих зданий

- УСЛОВНЫЕ ОБОЗНАЧЕНИЯ
- Граница благоустраиваемой территории
 - Граница существующих отводов

Изд. № мод. Подпись и дата

01/11-1-СПОЗ			
14-16-ти этажный 6-ти секционный жилой дом со встроенными торгово-офисными помещениями по ул. Ак. Лаврентьева г. Казани			
Изм/Колч/Лист	№ док./Подпись	Дата	стация/лист/листок
Г.И.П.	Ярцлин		ПД/30
А.П.	Доблестов		
Проектант	Абдулина		
Норм.контр.	Ярцлин		
Разбивочный план осей зданий и сооружений, М 1:500.			

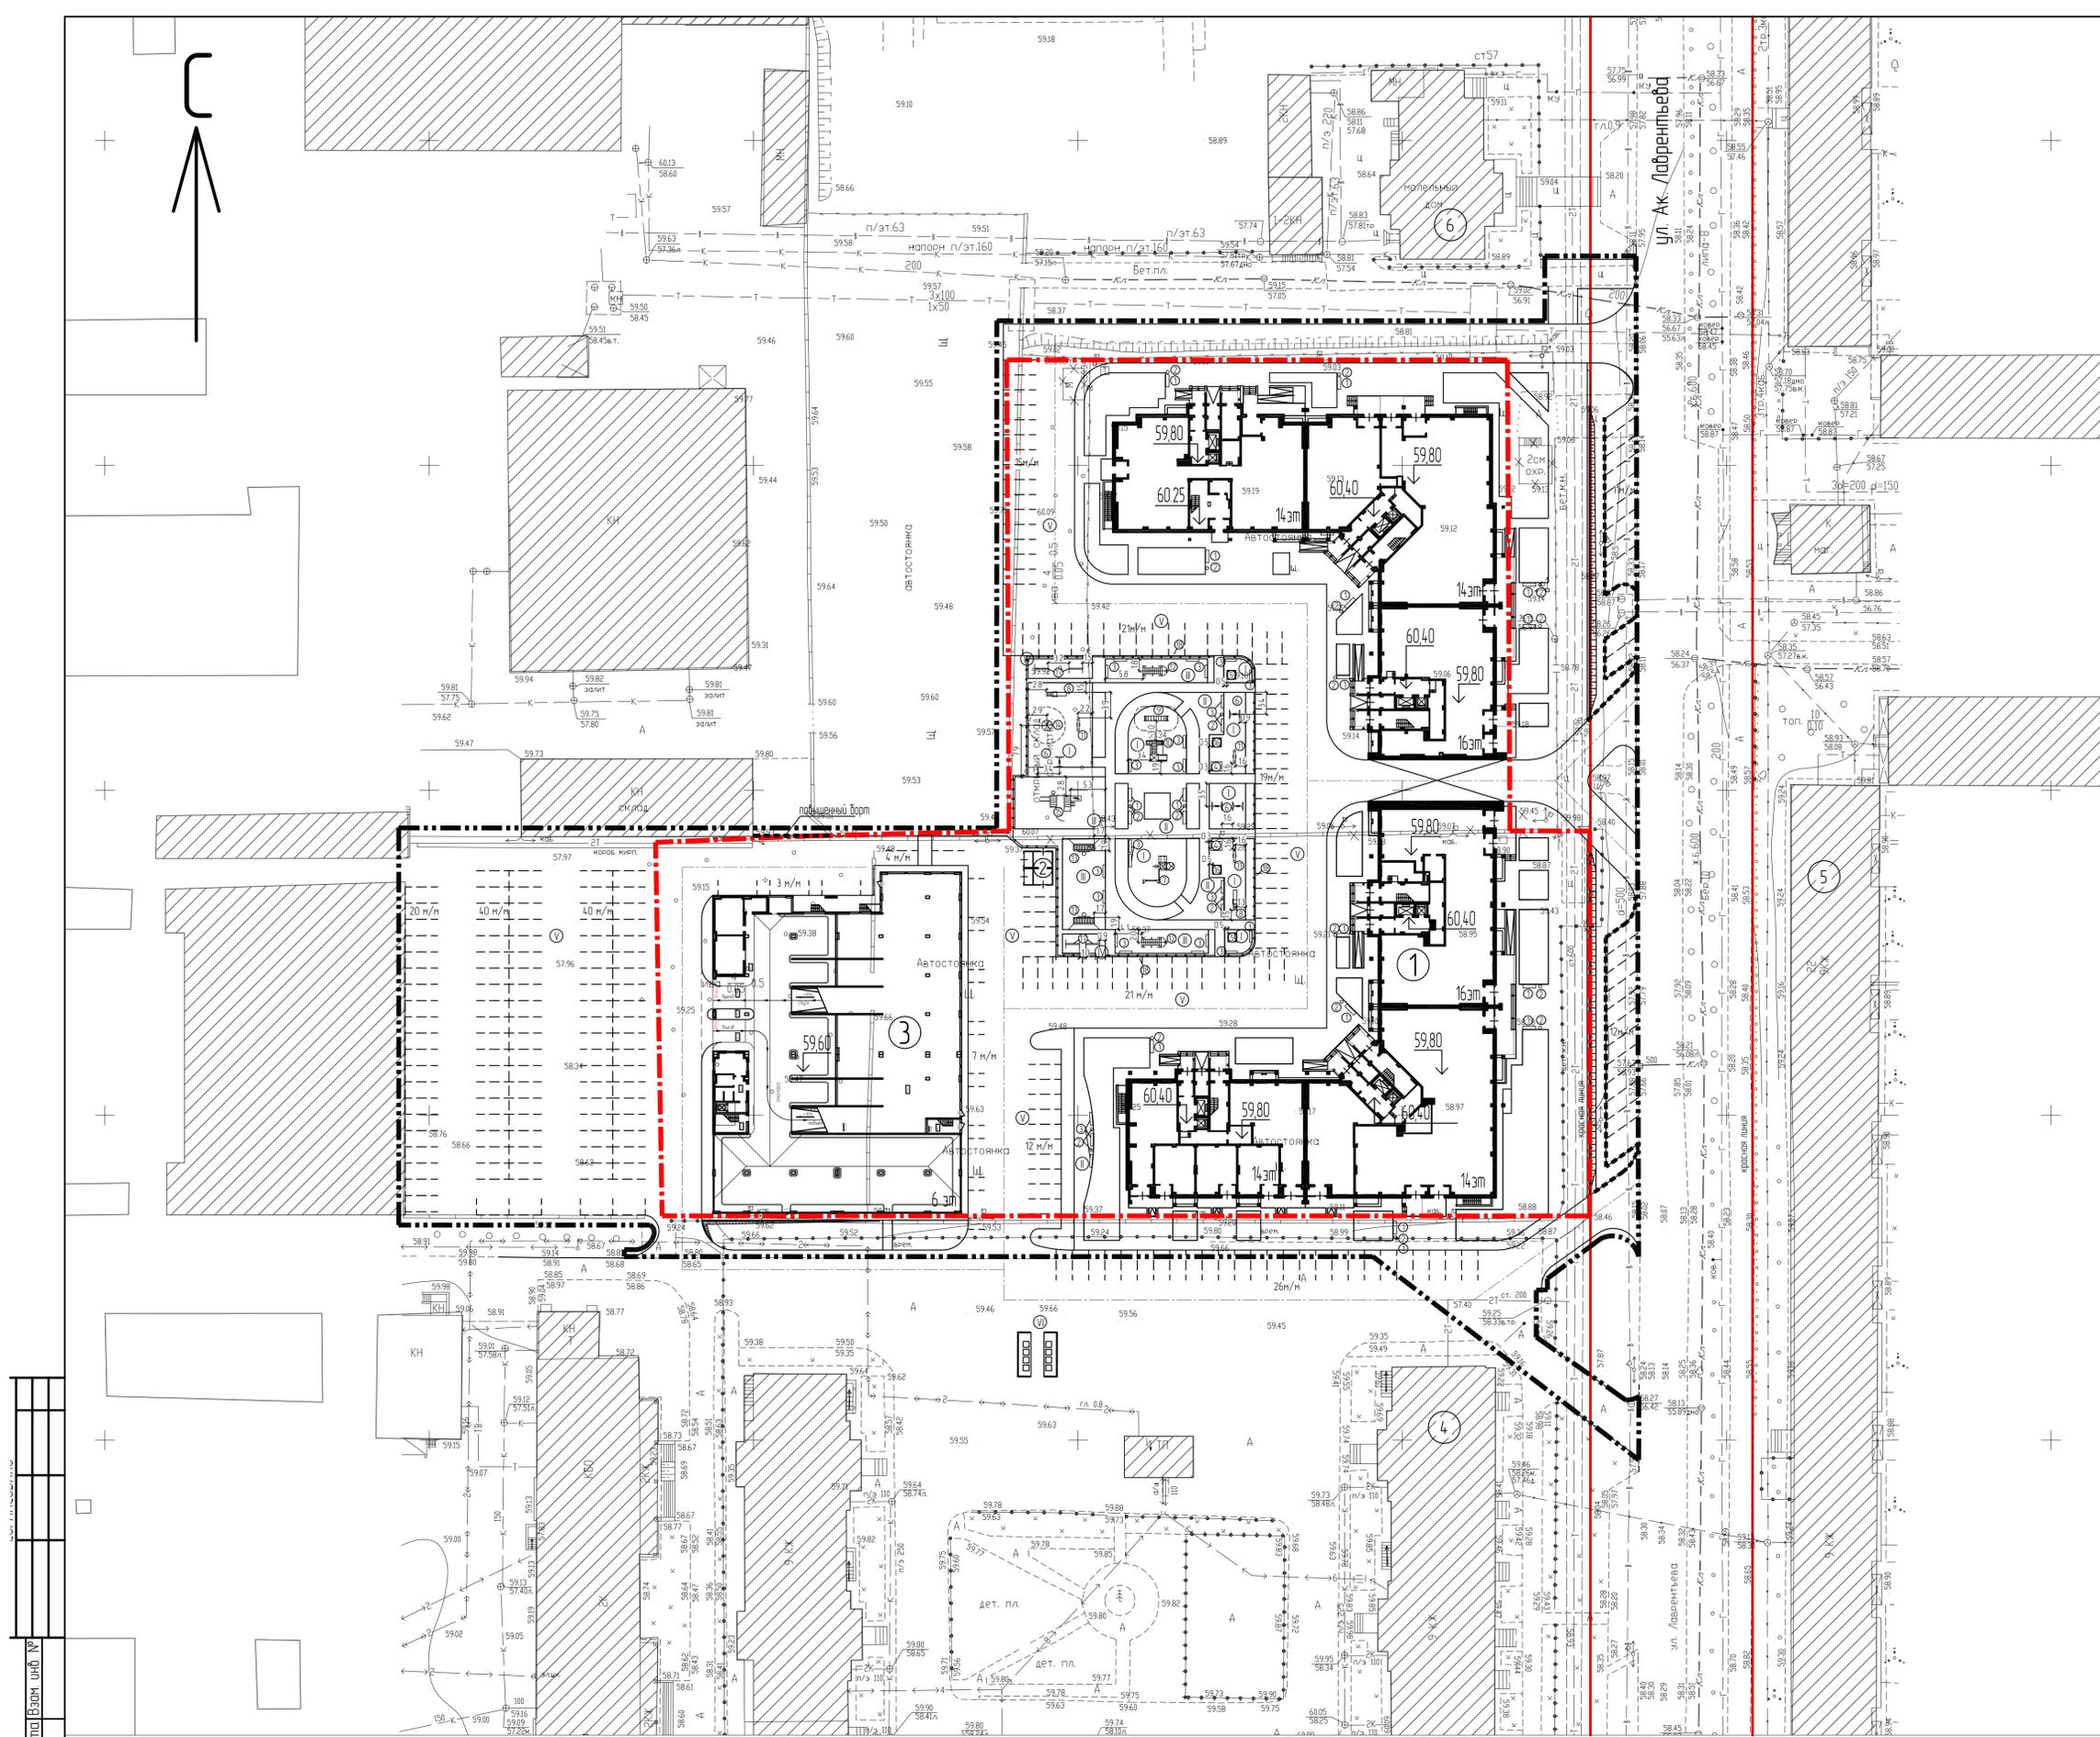

ВЕДОМОСТЬ ПЛОЩАДОК				
Поз	Наименование	Кол-во	Площадь, покрытие кв.м	Примечание
I	Площадка для игр детей	8	572,10	см. на генплане
II	Площадка для отдыха взрослых	4	93,44	-/-
III	Площадка для занятий физкультурой	4	315,04	-/-
IV	Площадка для хозяйственных целей	2	49,62	-/-
V	Площадка для стоянки автомобилей	9	-/-	-/-
VI	Площадка для мусороконтейнеров	1	-/-	-/-

ВЕДОМОСТЬ МАЛЫХ АРХИТЕКТУРНЫХ ФОРМ				
Поз	Обозначение	Наименование	Кол-во	Примеч.
1	000"КСИЛ-Казань"№2201	Диван на металлических ножках	17	
2	-/- 1212	Урна металлическая оцинкованная	17	
2.1	-/- 1416	Вставка для урны 1212	17	
3	-/- 2202	Скамья на металлических ножках	23	
4	-/- 4302	Домик	2	
5	-/- 4237	Песочница	2	
6	-/- 4153	Качели на металлических стойках средние	3	
7	-/- 6302	Детский спортивный комплекс	1	
8	-/- 4203	Горка (Нпл=1,5м)	2	
9	-/- 6727	Лиана большая	1	
10	-/- 5144	Детский игровой комплекс	1	
11	-/- 4102	Качалка-балансир	3	
12	-/- 6705	Рукоход с брусками	2	
13	-/- 6310	Комбинированная установка	2	
14	-/- 4192	Карусель	1	
15	-/- 6499	Спортивный комплекс "Атлант"	1	
16	-/- 4192	Песочница	2	
17	000 "Романа Плюс"	Кобричистка МФ-11102.00	4	
18	000 "Романа-Казань"	Ограждение МФ-13.06.00 h=0,5м	154,5м	
		Секция l=1,444м	107 шт	
19	000 "Романа Плюс"	Контейнер для мусора		


УСЛОВНЫЕ ОБОЗНАЧЕНИЯ

--- Граница благоустраиваемой территории

--- Граница существующих отводов

Инд. № мод. Подпись и дата

01/11-1-СПОЗУ				
14-16-ти этажный 6-ти секционный жилой дом со встроенными торгово-офисными помещениями по ул. Ак. Лаврентьева г. Казань				
Изм/Кол-во	Лист	№ док.	Подпись	Дата
Г.И.П.	Ярцлин			
Проектировщик	Доблетьев			
Нормировщик	Ярцлин			
План малых архитектурных форм, М 1:500.			стадия	лист
			ПД	50

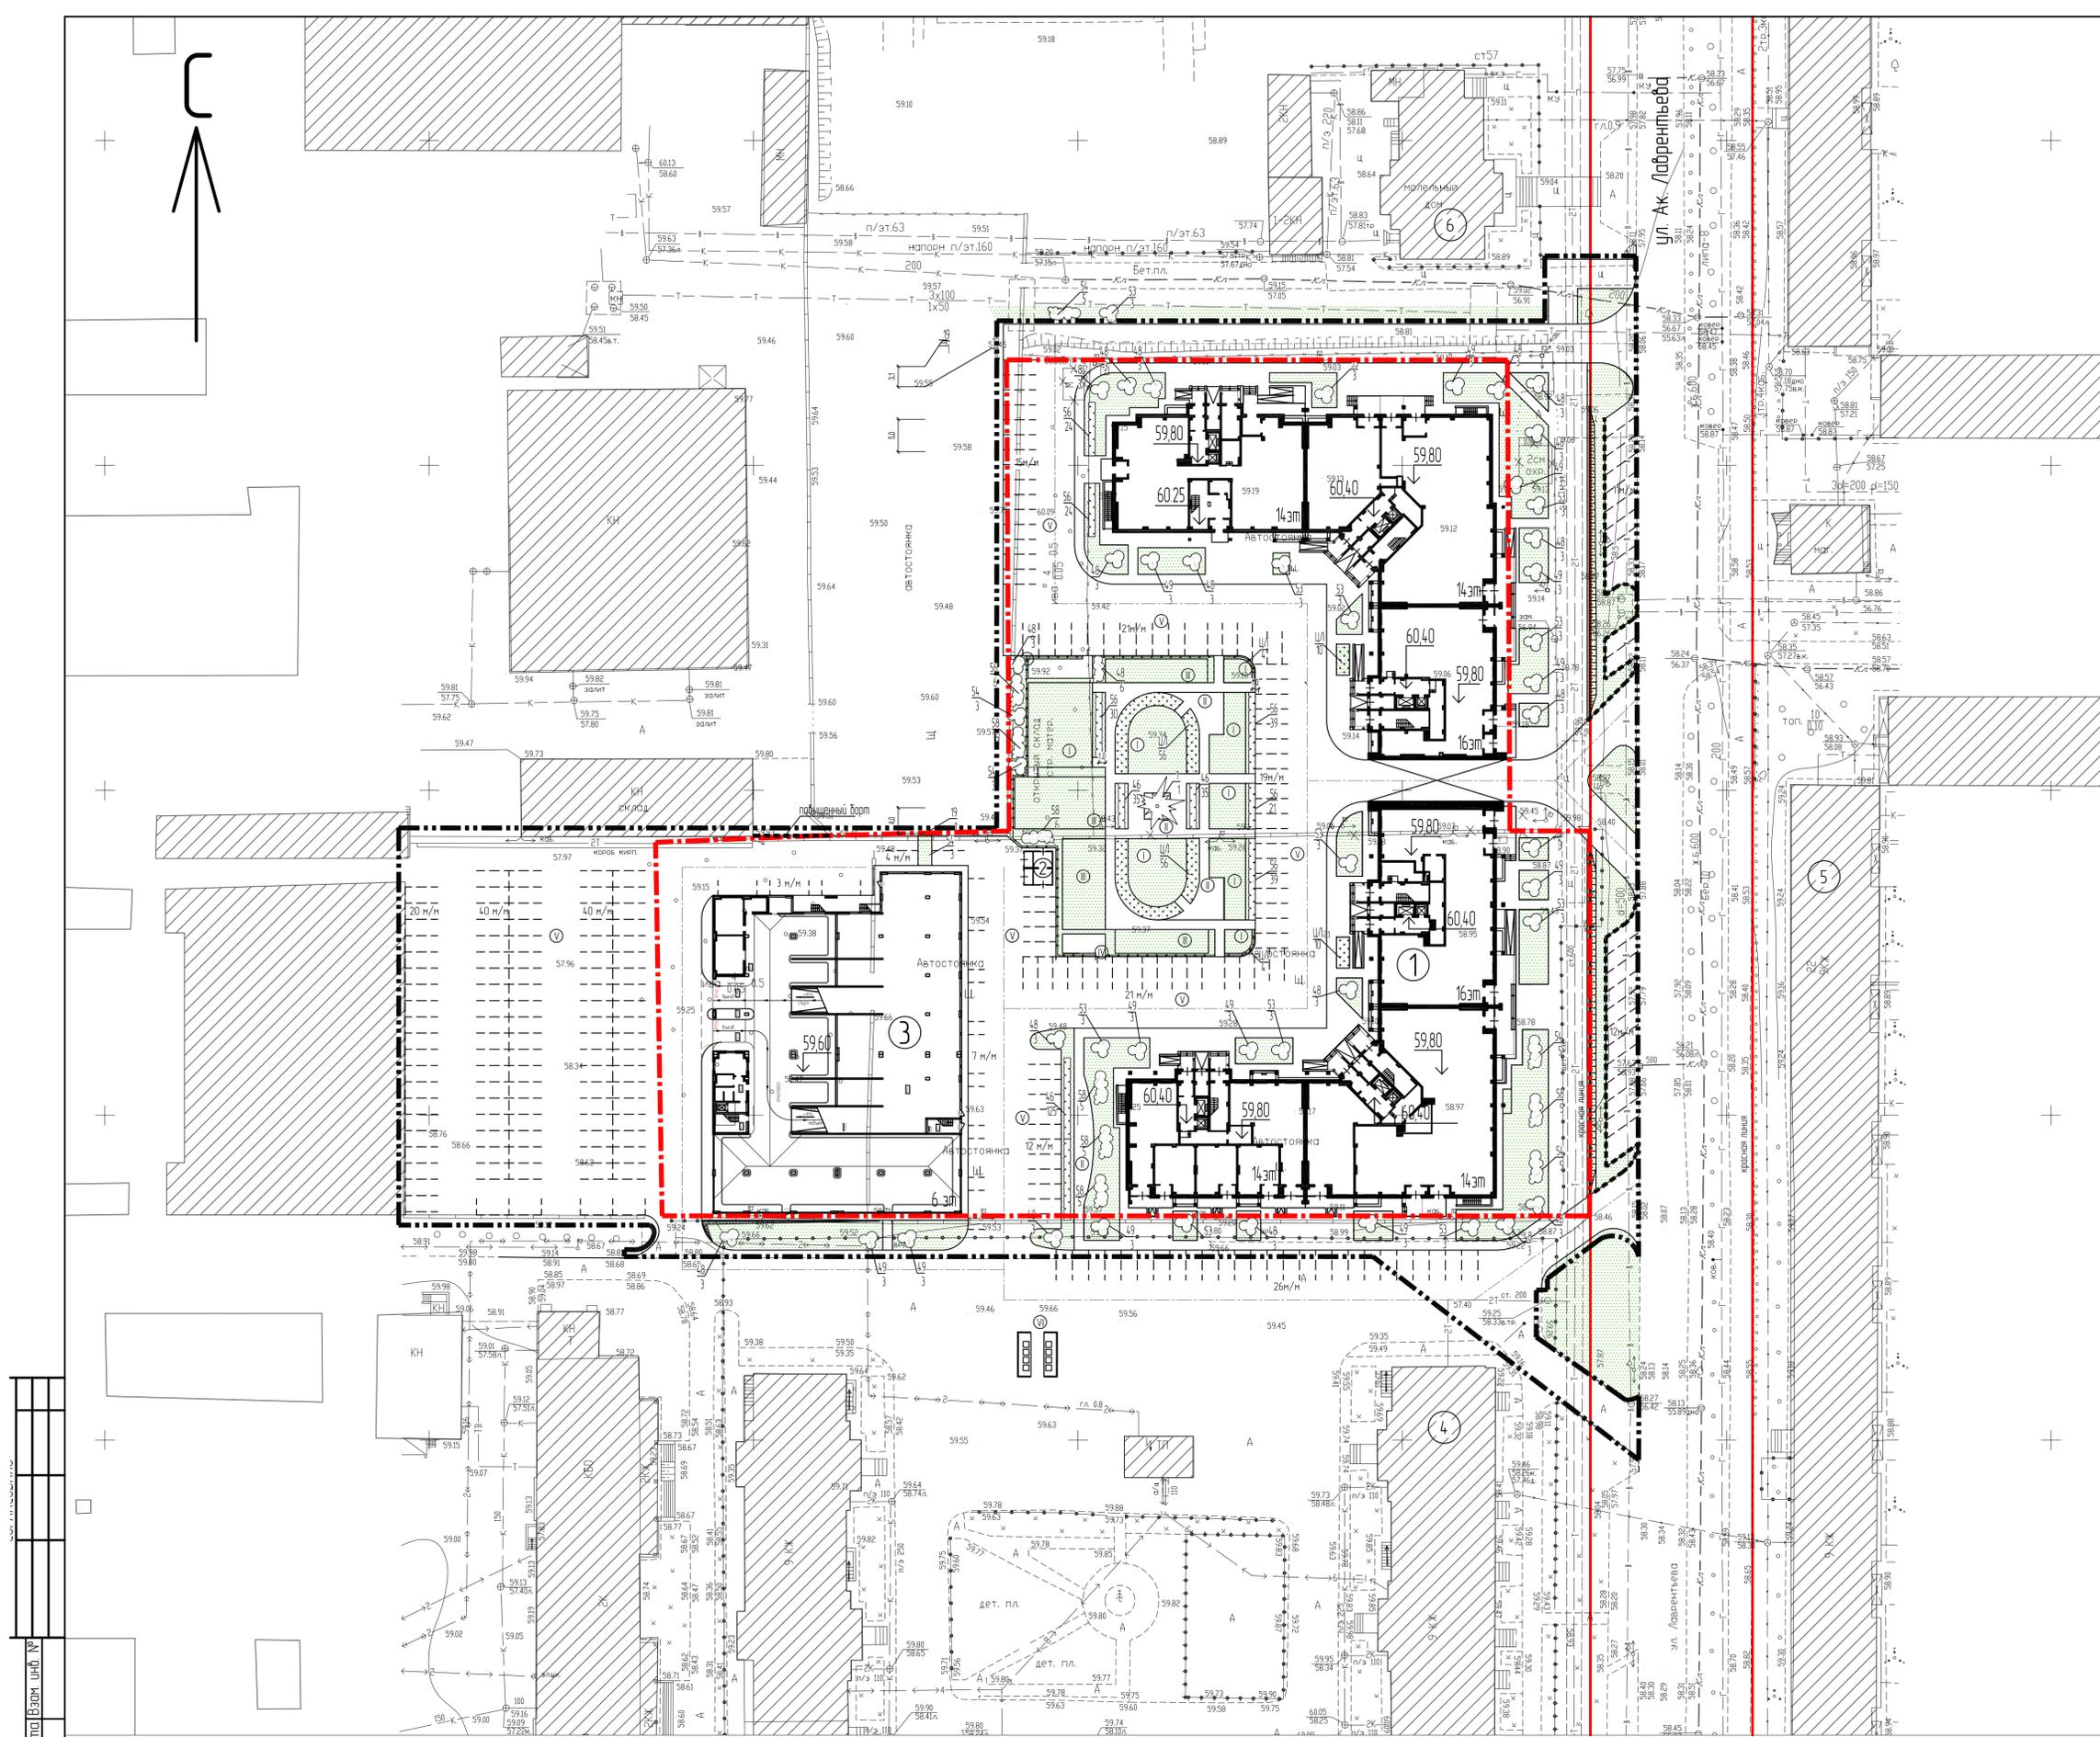

ВЕДОМОСТЬ ЖИЛЫХ И ОБЩЕСТВЕННЫХ ЗДАНИЙ И СООРУЖЕНИЙ										
Номер на плане	Наименование, обозначение	Этажность	Количества			Площадь, кв.м		Строительный объем, куб.м		
			зданий	квартир	зданий	застройки	зданий	общая	здания	всего
	Проектируемые здания									
1	6 секц. инд. жилой дом	14-16	422	422	4479,41	4479,41	33584,39	33584,39	187800	187800
2	БКТП	1	1	---	23,50	23,50	21,18	21,18	84,72	84,72
3	Крытая автостоянка	6	1	---	1870,00	1870,00	1104,55	1104,55	33820	33820
	Существующие здания									
4	Жилой дом, Лаврентьева	9	1							
5	Жилой дом, Лаврентьева 22	9	1							
6	Маленький дом	1	1							

ВЕДОМОСТЬ ЭЛЕМЕНТОВ ОЗЕЛЕНЕНИЯ				
Поз	Наименование породы или вида насаждения	Возраст лет	Кол-во шт	Примечание
	I. Хвойные деревья		1	Замена грунта раст. землей 50%
1	Ель колючая	5-8	1	ком 0,5x0,4(л) яма 1,0x0,8(л)
	II. Лиственные деревья		16	Замена грунта раст. землей 50%
18	Липа мелколиственная	5-8	14	ком 0,5x0,4 яма 1,0x0,65
19	Рябина обыкновенная	5-8	2	ком 0,5x0,4 яма 1,0x0,65
	III. Лиственные кустарники		563	Замена грунта раст. землей 50%
46	Лох серебристый	3-4	195	-/- в изгороди стриж. 2 ряд 5шт/лн
48	Мазания подуболистная	3-4	66	-/- в группах яма 0,7x0,5 м
49	Роза-ругоза	3-4	36	-/- в группах яма 0,7x0,5 м
53	Снежнаязодник белый	3-4	36	-/- в группах яма 0,7x0,5 м
54	Спирея колониальная	3-4	21	-/- в группах яма 0,7x0,5 м
56	Спирея японская	3-4	177	-/- в изгороди стриж. 1 ряд 3шт/лн
58	Чудрушник обыкновенный	3-4	32	-/- в группах яма 0,7x0,5 м
	IV. Цветы летники, кв.м	рассада	14,0	Раст. земли-10см, торфа-5см
	III. Газон обыкновенный, кв.м	семена	2796,64	Раст. земли-10см, торфа-5см
	IV. Общая площадь озеленения, га		0,32	

Примечания к производству работ по озеленению:
 1. При проектировании использован генплан и свободный план инженерных сетей.
 2. Подготовка посадочных мест под посадку деревьев и кустарников в изгороди выполняется механизированным способом.
 3. Подготовка посадочных мест под кустарники в группах выполняется вручную.
 4. Устройство газона обыкновенного-15 см (растит. земли-10 см и торфа-5 см).
 5. В площадь газона включена площадь детских площадок с покрытием "спортивный газон" (757 кв.м)

УСЛОВНЫЕ ОБОЗНАЧЕНИЯ


	Газон обыкновенный		Цветы
	Проектируемые лиственные деревья		Проектируемые хвойные деревья
	Проектируемые кустарники в группах		Проектируемые кустарники в изгороди
	N породы по ассортиментной таблице количество штук		

УСЛОВНЫЕ ОБОЗНАЧЕНИЯ

Граница благоустраиваемой территории

Инд. № мод. Подпись и дата

01/11-1-СПОЗУ			
14-16-ти этажный 6-ти секционный жилой дом со встроенными торгово-офисными помещениями по ул. Ак-Лаврентьева г. Казани			
Изм/Колч/Лист	№ док./Подпись	Дата	
Г.И.П.	Ярцлин		
Г.И.П.	Доблетьев		
Проектант	Абдулина		
Норм.контр.	Ярцлин		
		стадия	лист
		ПД	64
План озеленения, М 1500			

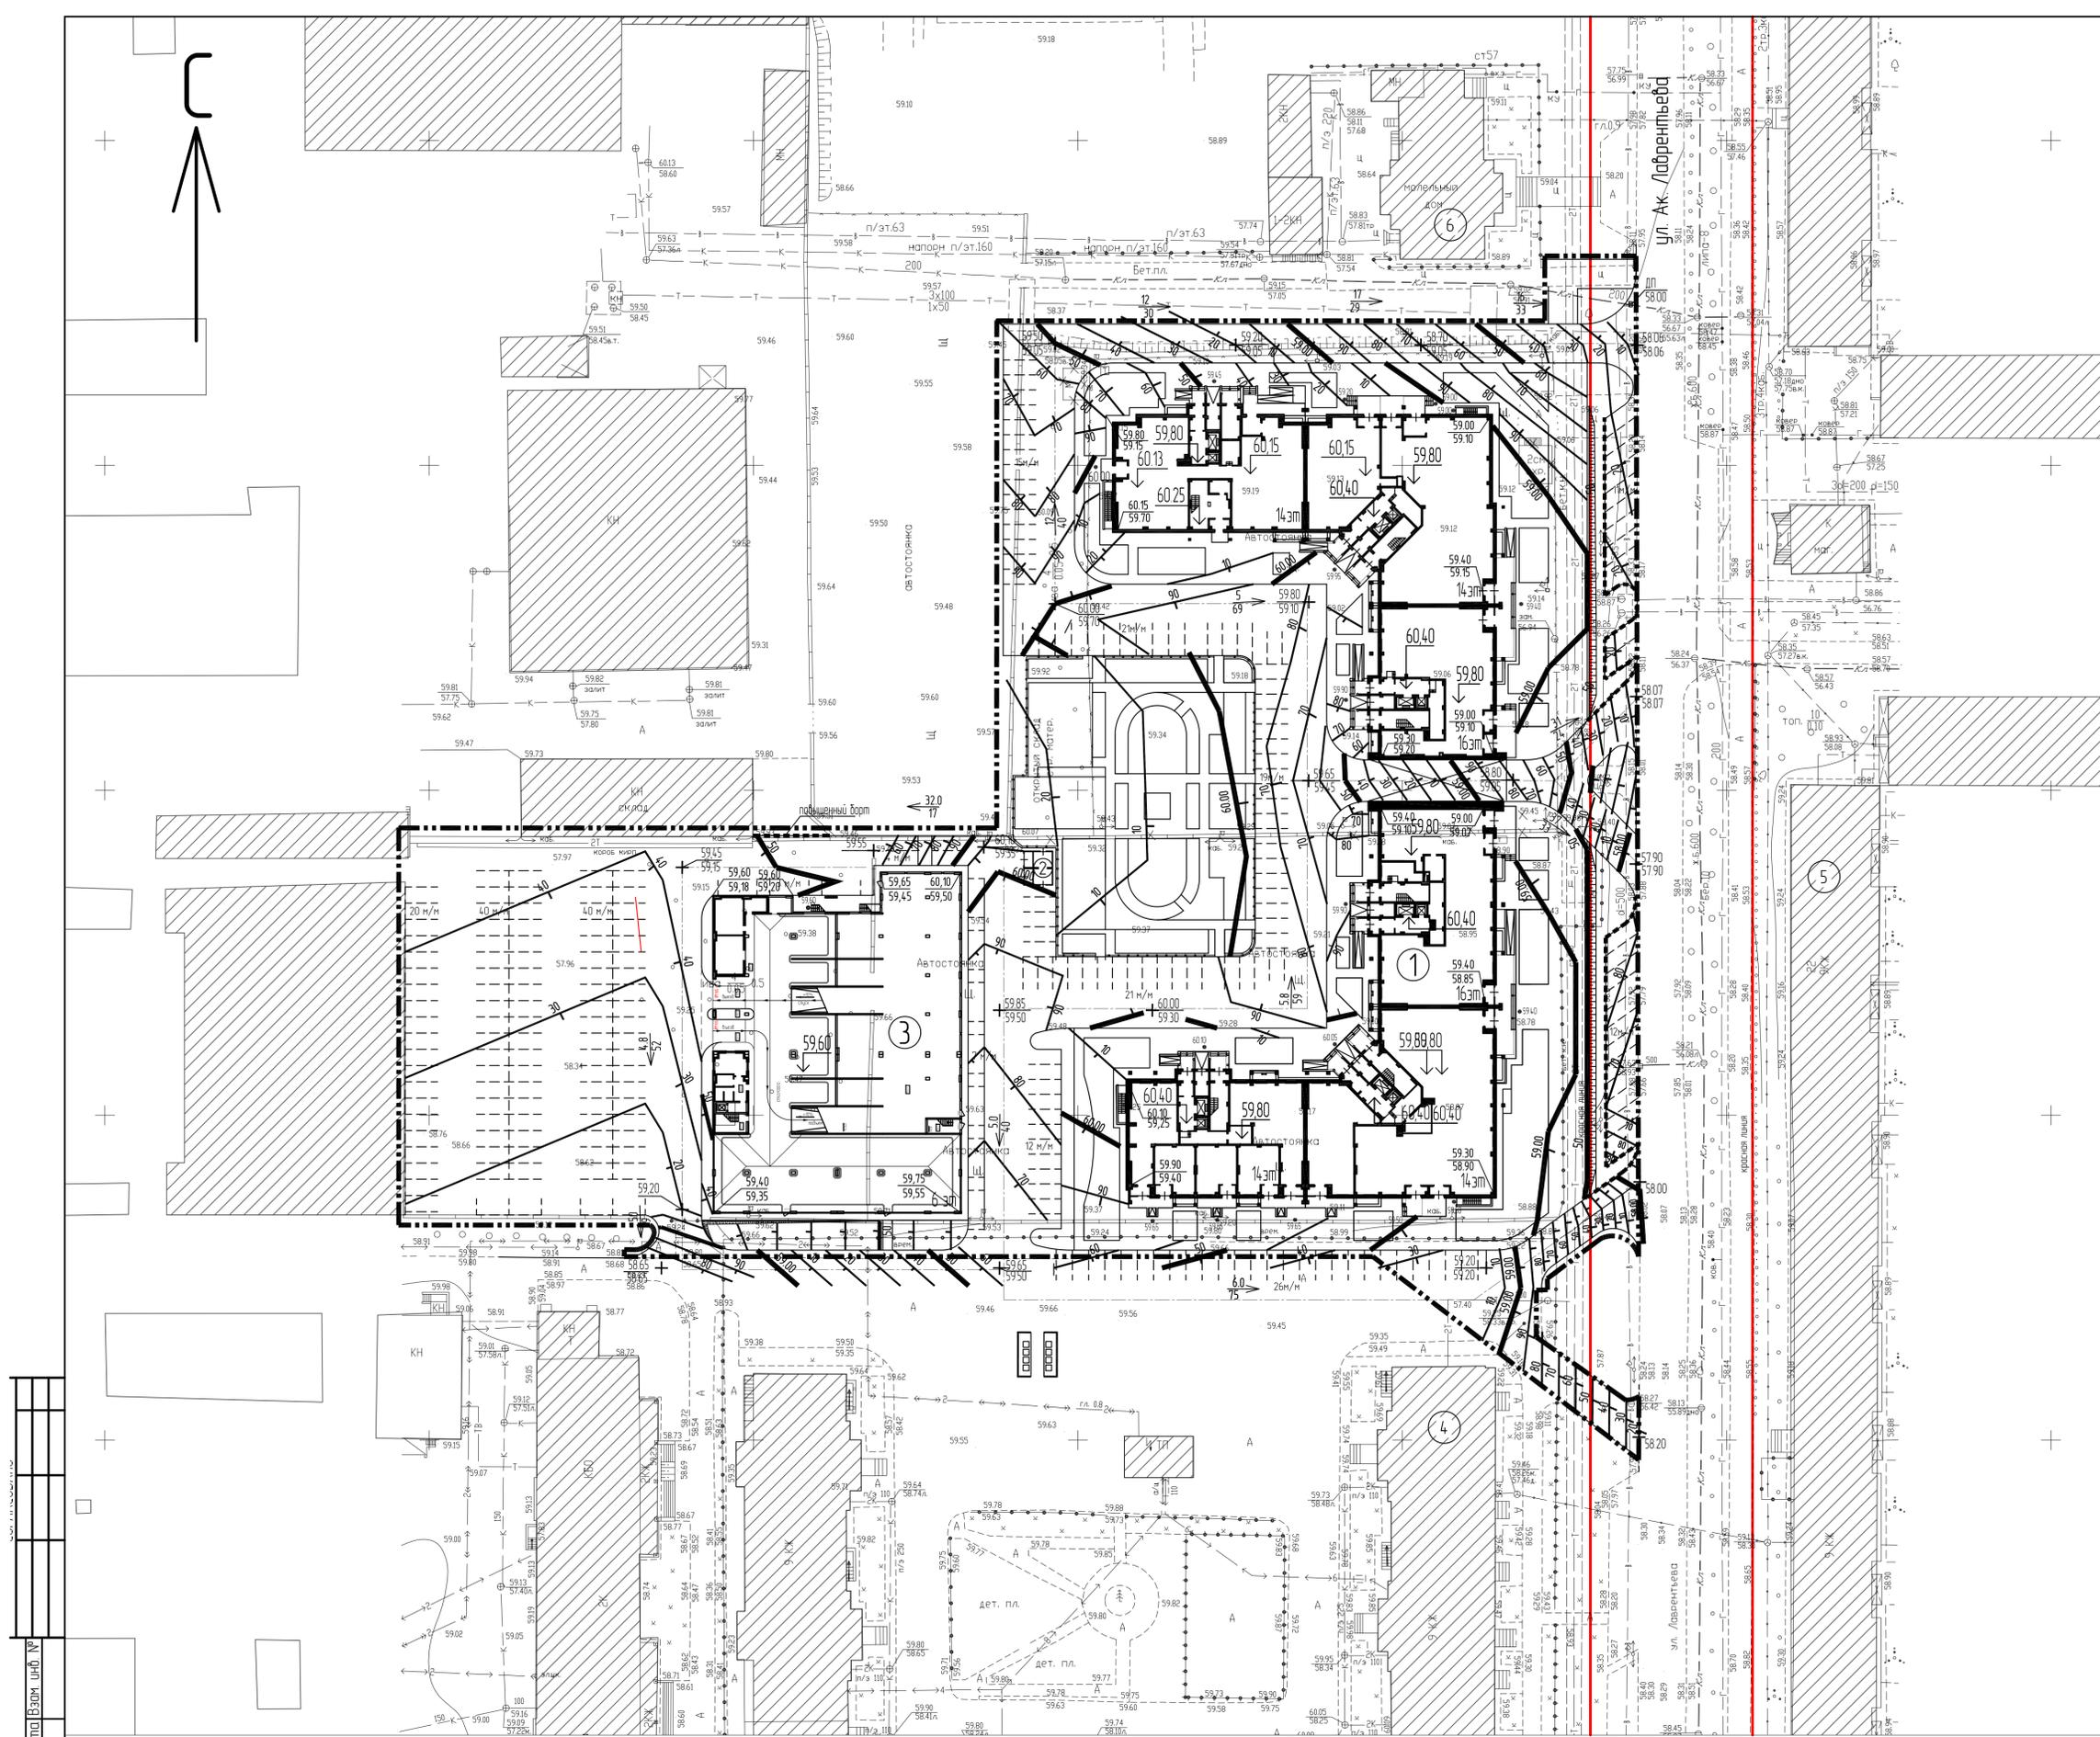


ВЕДОМОСТЬ ЖИЛЫХ И ОБЩЕСТВЕННЫХ ЗДАНИЙ И СООРУЖЕНИЙ										
Номер на плане	Наименование, обозначение	Этажность	Количество			Площадь, кв.м		Строительный объем, куб.м		
			зданий	квартир	всего	здания	всего	здания	всего	
Проектируемые здания										
1	6 секц. инд. жилой дом	14-16	422	422	4479,41	4479,41	33584,39	33584,39	187800	187800
2	БКТП	1	1	---	23,50	23,50	21,18	21,18	84,72	84,72
3	Крытая автостоянка	6	1	---	1870,00	1870,00	1104,55	1104,55	33820	33820
Существующие здания										
4	Жилой дом, Лаврентьева	9	1							
5	Жилой дом, Лаврентьева 22	9	1							
6	Маленький дом	1	1							

УСЛОВНЫЕ ОБОЗНАЧЕНИЯ

----- Граница благоустраиваемой территории

Инд. № подл. Подпись и дата. Взам. инв. №

01/11-1-СПОЗУ				
14-16-ти этажный 6-ти секционный жилой дом со встроенными торгово-офисными помещениями по ул. Ак. Лаврентьева г. Казани				
Изм.	Кол.	Лист	№ док.	Подпись
1	1	1	1	1
Проект	Арх.	Лаврентьева		
Норм. контр.	Арх.	Ярцлин		
План организации рельефа, М 1500			лист	лист
			ПД	7и
20122				

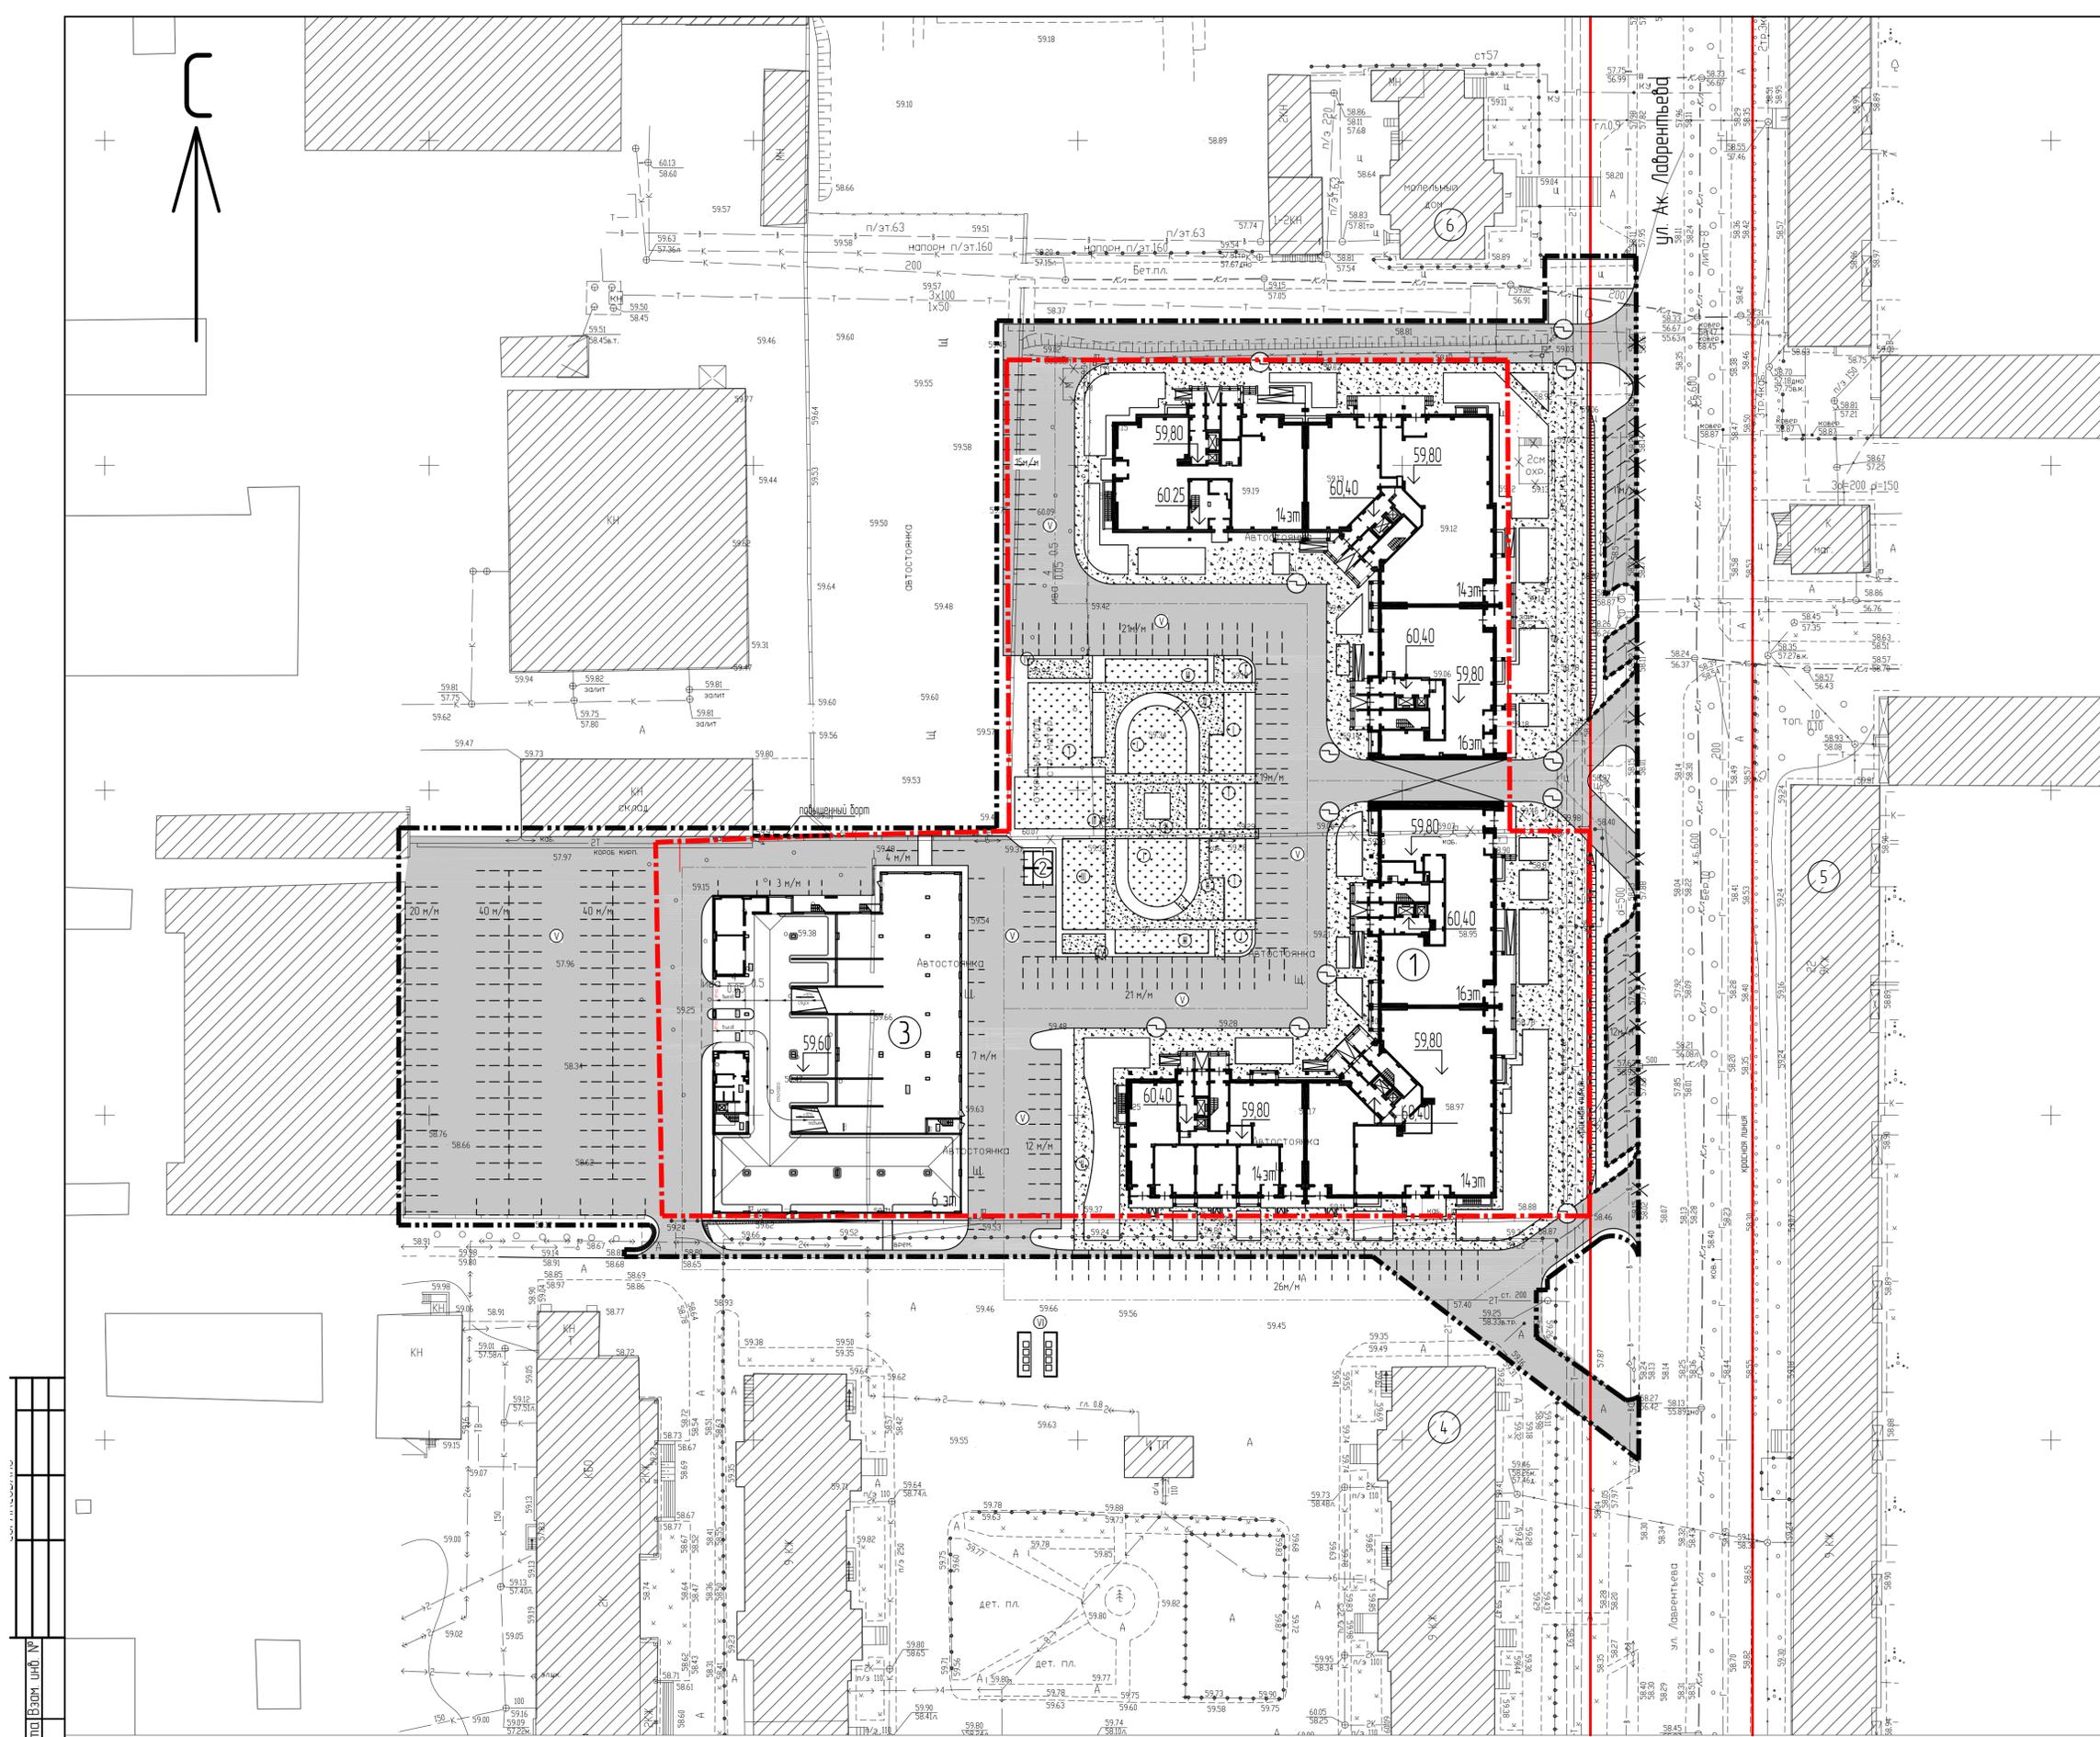

ВЕДОМОСТЬ ЖИЛЫХ И ОБЩЕСТВЕННЫХ ЗДАНИЙ И СООРУЖЕНИЙ

Номер на плане	Наименование, обозначение	Этажность	Количества		Площадь, кв.м		Строительный объем, куб.м	
			зданий	квартир	здания	всего	здания	всего
Проектируемые здания								
1	6 секц. инд. жилой дом	14-16	422	422	4479,41	4479,41	33584,39	187800
2	БКТП	1	1	---	23,50	23,50	21,18	84,72
3	Крытая автостоянка	6	1	---	1870,00	1870,00	1104,55	33820
Существующие здания								
4	Жилой дом, Лаврентьева	9	1	---	---	---	---	---
5	Жилой дом, Лаврентьева	22	1	---	---	---	---	---
6	Маленький дом	1	1	---	---	---	---	---


- УСЛОВНЫЕ ОБОЗНАЧЕНИЯ
- Граница благоустраиваемой территории
 - Асфальтобетонный проезд
 - Тротуары из асфальтобетона
 - Детская игровая площадка по типу "Спортивный газон"
 - установка повышеного борта БР 100 30 15
 - Разбираемый бетонный борд
 - Понижение бортового камня в местах пересечения тротуаров с проезжей частью (не более 0,04м)

- УСЛОВНЫЕ ОБОЗНАЧЕНИЯ
- Граница благоустраиваемой территории
 - Граница существующих отводов


Инд. № мод. Подпись и дата. Взам. инв. №

01/11-1-СПОЗУ			
14-16-ти этажный 6-ти секционный жилой дом со встроенными торгово-офисными помещениями по ул. Ак. Лаврентьева г. Казани			
Изм./Кол.	Лист	№ док.	Подпись
1	1	Ярцлин	
Проект	Абдулина		
Норм. контр.	Ярцлин		
План дорожных покрытий проездов, тротуаров, дорожек и площадок, М 1:500		стадия	лист
		ПД	84

ПРОЕЗДЫ

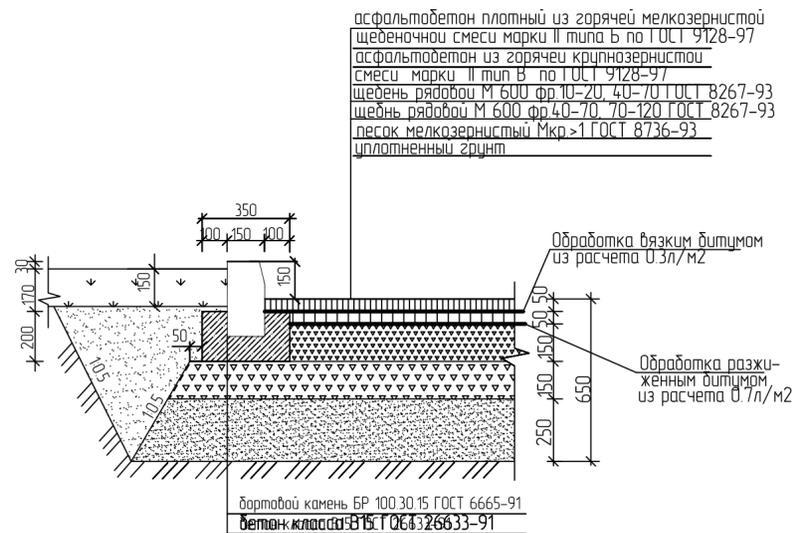


ТРОТУАРЫ ИЗ АСФАЛЬТОБЕТОНА

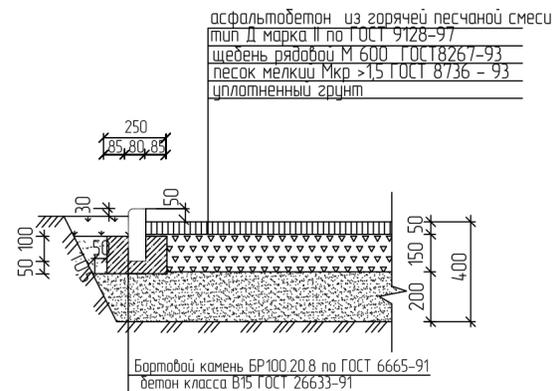


Ведомость объемов дорожных работ

№п/п	Наименование работ	Едизм	Кол-во	Примечания
1	Устройство асфальтобетонных проездов по типу А-1	м2	7814	
	Установка бортового камня БР 100.30.15	пм	1077	
2	Устройство хозяйственной площадки и тротуаров из асфальтобетона	м2	2578	
	Установка бортового камня БР 100.20.8	пм	960	
3	Устройство отмосток из асфальтобетона	м2	300	
	Установка бортового камня БР 100.20.8	пм	104	
4	Устройство покрытия "Спортивный газон"	м2	757	
	Установка бортового камня БР 100.20.8	пм	243	
5	Разборка бортового камня БР100.30.15	пм	145	
6	Установка повышенного борта БР 100.30.15	пм	130	


ТРОТУАРЫ ИЗ БРУСЧАТКИ

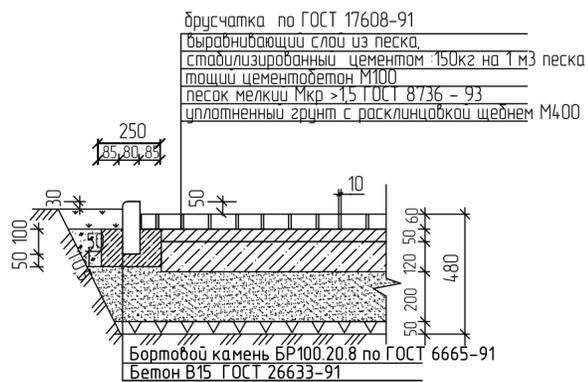


ОТМОСТКИ

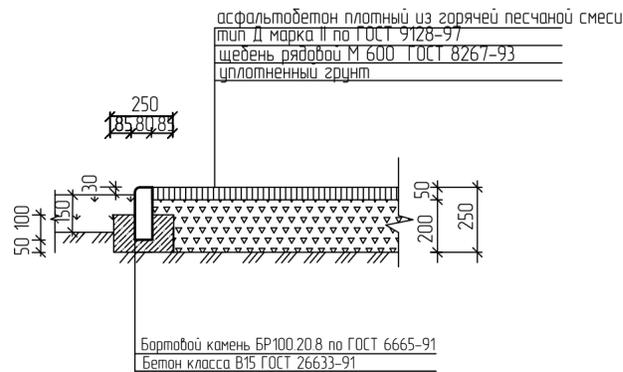

УСТАНОВКА ПОВЫШЕННОГО БОРТОВОГО КАМНЯ

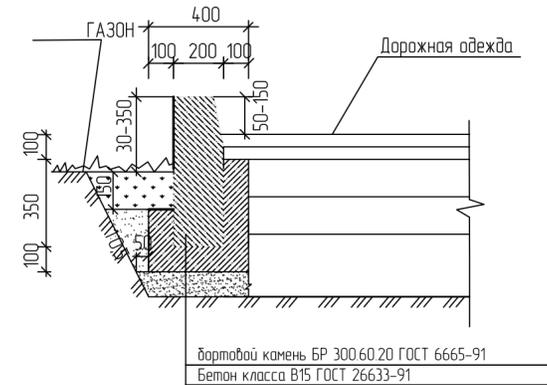

ДЕТСКИЕ ИГРОВЫЕ ПЛОЩАДКИ по типу " СПОРТИВНЫЙ ГАЗОН "

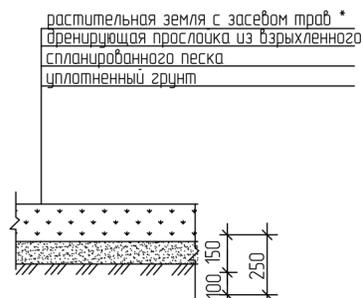


ДЕТСКИЕ ИГРОВЫЕ ПЛОЩАДКИ И ПЛОЩАДКИ ОТДЫХА



* Состав семян :
 реизграс пастбищный - 60%
 овсяница луговая - 25%
 полевица белая - 25%

01/11-1-СПОЗУ				
14-16-ти этажный 6-ти секционный жилой дом со встроенными торгово-офисными помещениями по ул. Ак. Лаврентьева г. Казани				
Изм/Колуч	Лист	Индок.	Подпись	Дата
Г.И.П.	Яруллин			
Проектир	Давлетбаев			
Норм.контр	Яруллин			
			стадия	лист
			п	9и
Конструкции дорожных одежд.				
Ведомость объемов дорожных работ				

Инв. № подл. | Подл. и дата | Взам. инв. №

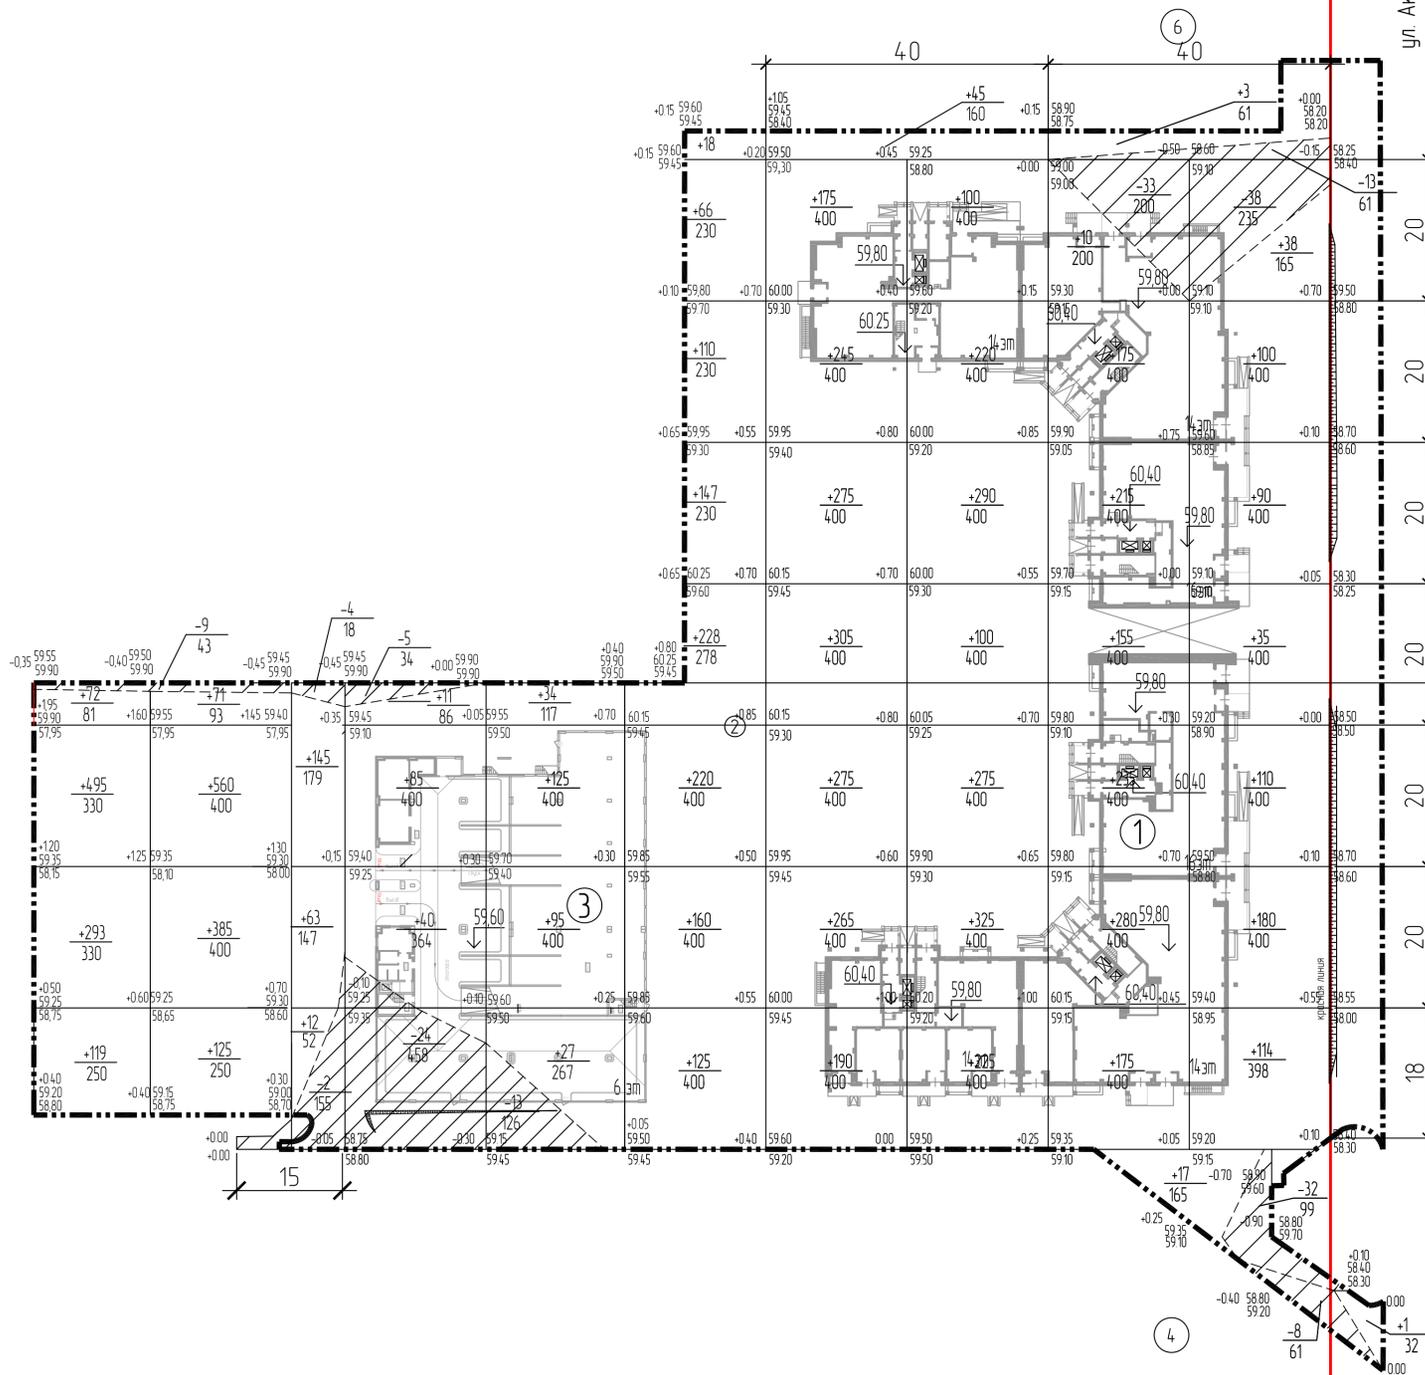


ул. Ак. Лаврентьева

красная линия

Ведомость объемов земляных масс				
№п/п	Наименование грунта	Количество, м3		Примечания
		насыпь (+)	выемка (-)	
1	Планировка территории с учетом откосов	9046	161	
2	Вытесненный грунт	-	10952	
	в т.ч. при устройстве:			
	- подземных частей зданий, сооружений	-	(5365)	
	- отводорожных покрытий	-	(4603)	
	- подземных сетей	-	(20)	
	- плодородной почвы на участках озеленения	-	(964)	h=15см
4	Поправка на уплотнение грунта 2%	181	-	
	Итого	9227	1113	
5	Избыток грунта		1886	
6	Недостаток плодородной почвы		964	

- 1 Грунты по трудности разработки относятся к I - I строительной группе
- 2 Недостаток плодородной почвы на участках озеленения составляет : 964м3
- 3 Избыток грунта по данному объекту составляет : 1886м3
- 5 Излишний грунт вывозится с территории автотранспортом

УСЛОВНЫЕ ОБОЗНАЧЕНИЯ

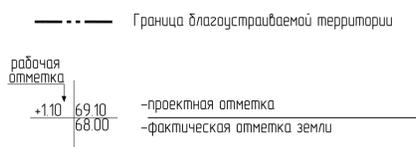


УСЛОВНЫЕ ОБОЗНАЧЕНИЯ



Объем насыпи, м3	-979	-1141	-220	-106	-281	-1074	-1733	-1535	-1245	-684	-18	Всего	-9046
Объем выемки, м3		-9	-6	-29	-13	-	-	-	-13	-51	-40		-161

Инв. № подл. Подпись и дата. Взам. инв. №

01/11-1-СПЗУ				
14-16-ти этажный 6-ти секционный жилой дом со встроенными торговыми-офисными помещениями по ул. Ак. Лаврентьева г. Казани				
Изм.	Кол.	Лист	№ док.	Подпись
Т.И.П.	Ярцлин			
Проектир.	Абделваев			
Норм. контр.	Ярцлин			
стадия	лист	листоф		
ПД	10ц			
План земляных масс, М 1:500				
Ведомость объемов земляных масс.				

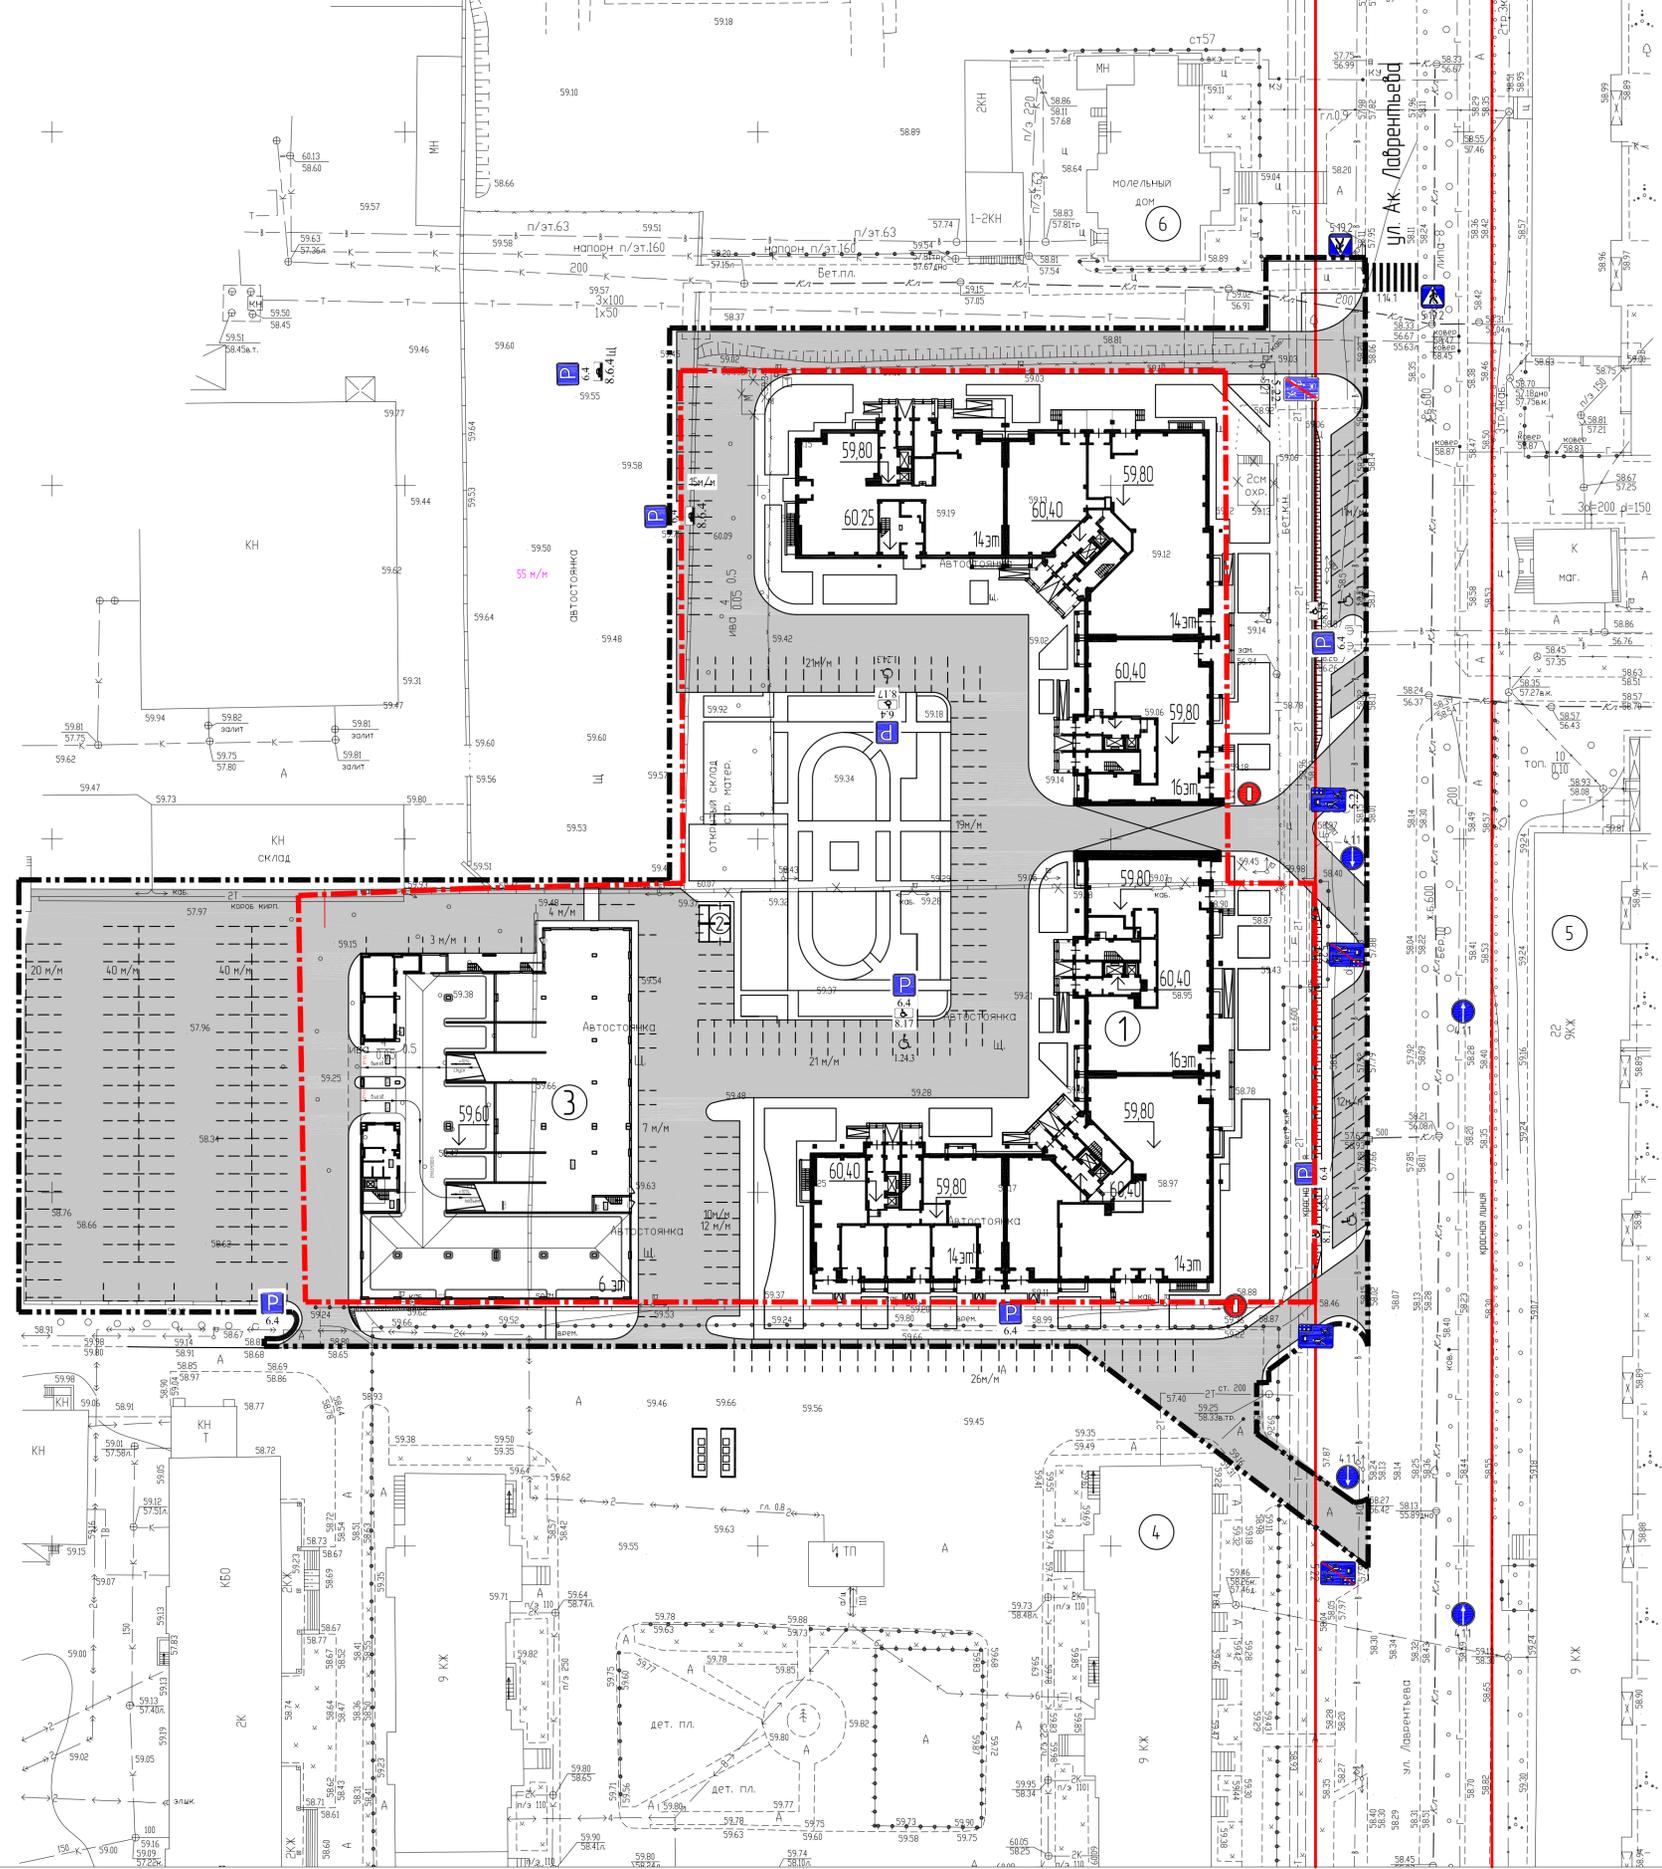

ВЕДОМОСТЬ ЖИЛЫХ И ОБЩЕСТВЕННЫХ ЗДАНИЙ И СООРУЖЕНИЙ										
Номер на плане	Наименование, обозначение	Этажность	Количества			Площадь, кв.м		Строительный объем, куб.м		
			зданий	квартир	зданий	застройки	общая	здания	зданий	
Проектируемые здания										
1	6 секц. инд. жилой дом	14-16	1	422	422	4479,41	4479,41	33584,39	187800	187800
2	БКТП	1	1	---	---	23,50	23,50	21,18	84,72	84,72
3	Крытая автостоянка	6	1	---	---	1870,00	1870,00	1104,55	33820	33820
Существующие здания										
4	Жилой дом, Лаврентьева	9	1	---	---	---	---	---	---	---
5	Жилой дом, Лаврентьева	22	1	---	---	---	---	---	---	---
6	Малельный дом	1	1	---	---	---	---	---	---	---

Ведомость дорожных знаков

Марка, поз.	Обозначение	Наименование работ	Кол-во	Масса ед, кг	Примеч.
		Стойка для знаков, шт	12	20,04	
		Изделие 1, шт	24	0,217	
ГОСТ Р 25290-2004 Дорожные знаки:			18		
3.1		3.1 Въезд запрещен	2		
5.21		5.21 Жилая зона	2		
5.22		5.22 Конец жилой зоны	3		
6.4		6.4 Место стоянки	8		
8.17		8.17 Инвалиды	4		
8.6.4		8.6.4 Способ постановки транспортного средства на стоянку	1		
4.1.1		4.1.1 Движение прямо	4		

Ведомость объемов работ по дорожной разметке

№ П/П	Эскиз	Номер, название по ГОСТ Р 51256-99	Ед. изм.	Примечание
1		1.1. Обозначение границ стояночных мест на площадках	м 1590	шир. 0,15 м
2		1.24.3 Обозначение мест стоянки для инвалидов	шт. 4	
3		1.14.1 Обозначение пешеходного перехода	м 7	шир. 0,40 м

ПРИМЕЧАНИЕ:

- На 6-этажной крытой автостоянке размещено 274 машино-мест.
 - На гостевых открытых автостоянках жилого дома размещено 198 машино-мест.
 - На гостевых открытых автостоянках в пределах улицы Ак Лаврентьева размещено 23 машино-места (не вошли в расчет).
- ВСЕГО: 472 машино-места.

УСЛОВНЫЕ ОБОЗНАЧЕНИЯ

- Граница благоустраиваемой территории
- Граница существующих отбодов

01/11-1-СПОЗУ


14-16-ти этажный 6-ти секционный жилой дом со встроенными торгово-офисными помещениями по ул. Ак Лаврентьева г. Казани

Изм.	Кол.	Лист	Исполн.	Подпись	Дата
1	1	13	Ярцлин		
1	1	13	Доблестов		
1	1	13	Абдулина		
1	1	13	Ярцлин		

стадия	лист	листок
ПД	13	ц

План организации дорожного движения, М 1500

Инд. № мод. Подпись и дата. Взам. инв. №

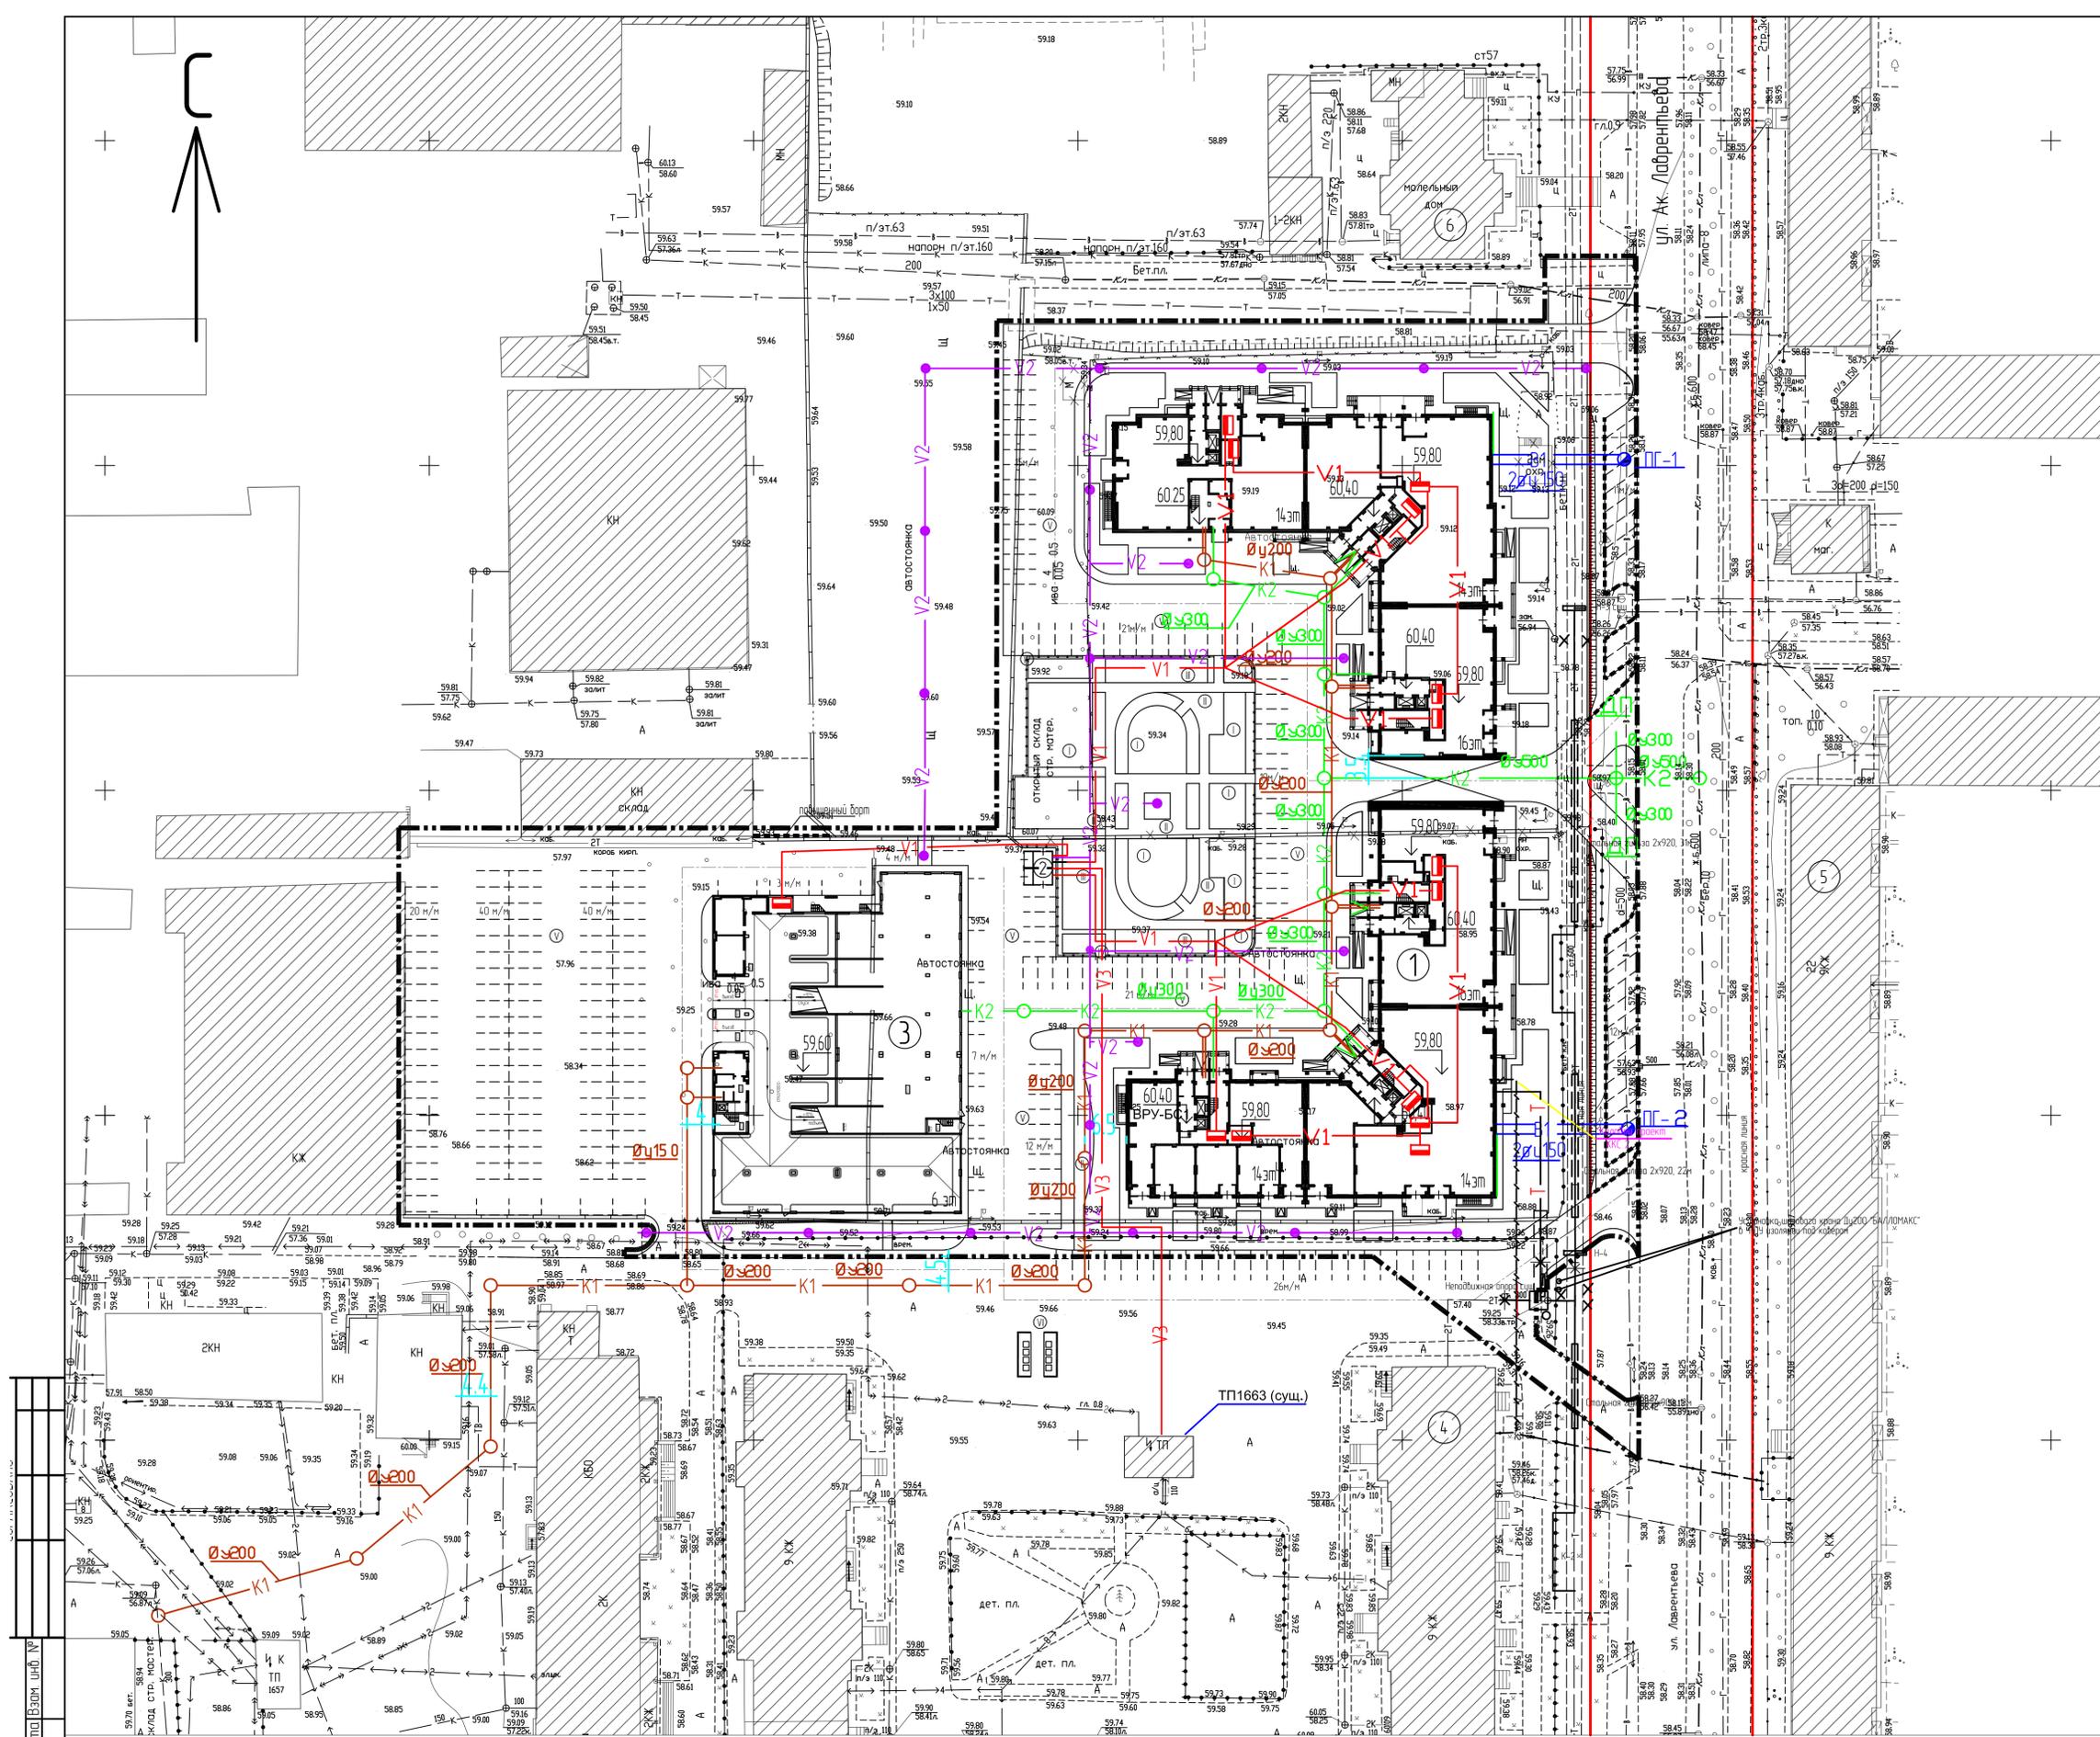


ВЕДОМОСТЬ ЖИЛЫХ И ОБЩЕСТВЕННЫХ ЗДАНИЙ И СООРУЖЕНИЙ

Номер на плане	Наименование, обозначение	Этажность	Количества			Площадь, кв.м		Строительный объем, куб.м	
			зданий	квартир	зданий	застройки	общая	здания	всего
1	Проектируемые здания								
1	6 секц. инд. жилой дом	14-16	422	422	4479,41	4479,41	33584,39	187800	187800
2	БКТП	1	1	---	23,50	23,50	21,18	84,72	84,72
3	Крытая автостоянка	6	1	---	1870,00	1870,00	1104,55	33820	33820
Существующие здания									
4	Жилой дом, Лаврентьева	9	1						
5	Жилой дом, Лаврентьева 22	9	1						
6	Маленький дом	1	1						

УСЛОВНЫЕ ОБОЗНАЧЕНИЯ

Обозначение	Наименование	Обозначение	Наименование
	Проектируемый водопровод		Проектир. хоз.-быт. канализация
	Проектируемая теплотрасса		Проектир. ливневая канализация
	Проектир. кабельная кана. телефонизац.		
	Проектир. трасса электроснаб. 0,4кВ		
	Проектир. трасса электроснаб. 0,4кВ		
	Проектир. трасса электроснаб. 10кВ		

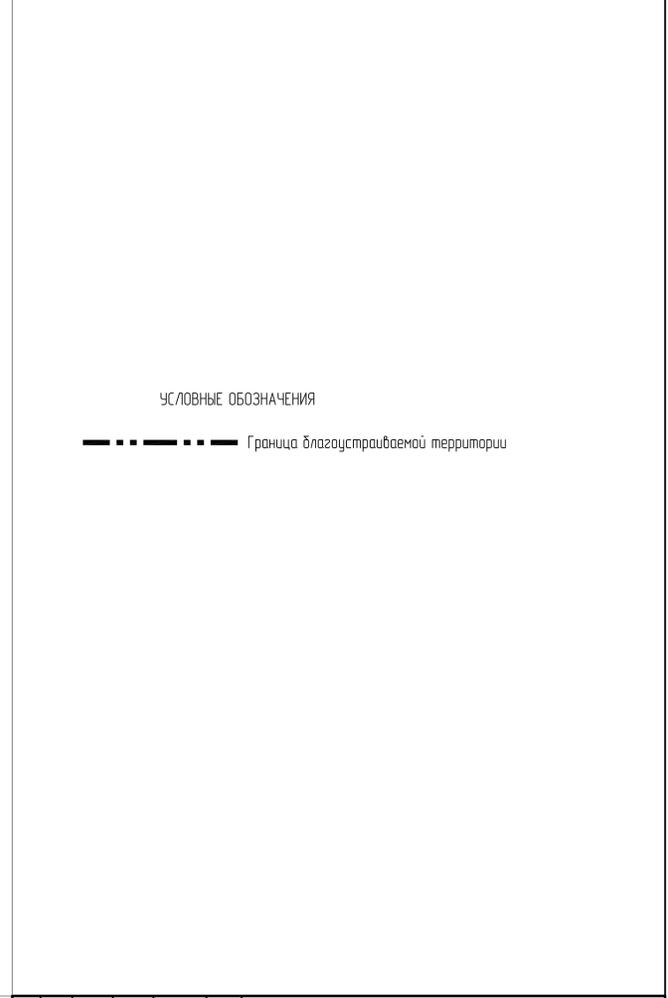

Инд. № подл. Подпись и дата


01/11-1-СПЗУ			
14-16-ти этажный 6-ти секционный жилой дом со встроенными торгово-офисными помещениями по ул. Ак. Лаврентьева г. Казани			
Изм./Кол.	Лист	№ док.	Подпись
1	1	Ярцлин	
1	1	Лаврентьева	
1	1	Абдуллина	
1	1	Ярцлин	
Свободный план инженерных сетей, М 1:500.		станция	лист
		ПД	12 из
		2012г.	

ВЕДОМОСТЬ ЖИЛЫХ И ОБЩЕСТВЕННЫХ ЗДАНИЙ И СООРУЖЕНИЙ

Номер на плане	Наименование, обозначение	Этажность	Количество		Площадь, кв.м		Строительный объем, куб.м		
			зданий	квартир	застройки	общая	здания	всего	
Проектируемые здания									
1	6 секц. инд. жилой дом	14-16	1	422	422	4479,41	4479,41	33584,39	187800
2	БКТП	1	1	---	---	23,50	23,50	21,18	84,72
3	Крытая автостоянка	6	1	---	---	1870,00	1870,00	11104,55	33820
Существующие здания									
4	Жилой дом, Лаврентьева	9	1	---	---	---	---	---	---
5	Жилой дом, Лаврентьева 22	9	1	---	---	---	---	---	---
6	Молельный дом	1	1	---	---	---	---	---	---

УСЛОВНЫЕ ОБОЗНАЧЕНИЯ

-  Граница благоустраиваемой территории
-  Путь движения маломобильных групп населения (МГН)
-  Асфальтобетонные проезды
-  Тропуцары
-  Понижение дорожного камня в местах пересечения тротуаров с проезжей частью (не более 0,04 м)
-  Радиус доступности до парковки личного автотранспорта маломобильных групп населения (МГН) R=100м
-  Обозначение стоянки на покрытии площадки
Эпиксидный рисунок размером 160x160 мм белого цвета на желтом фоне.

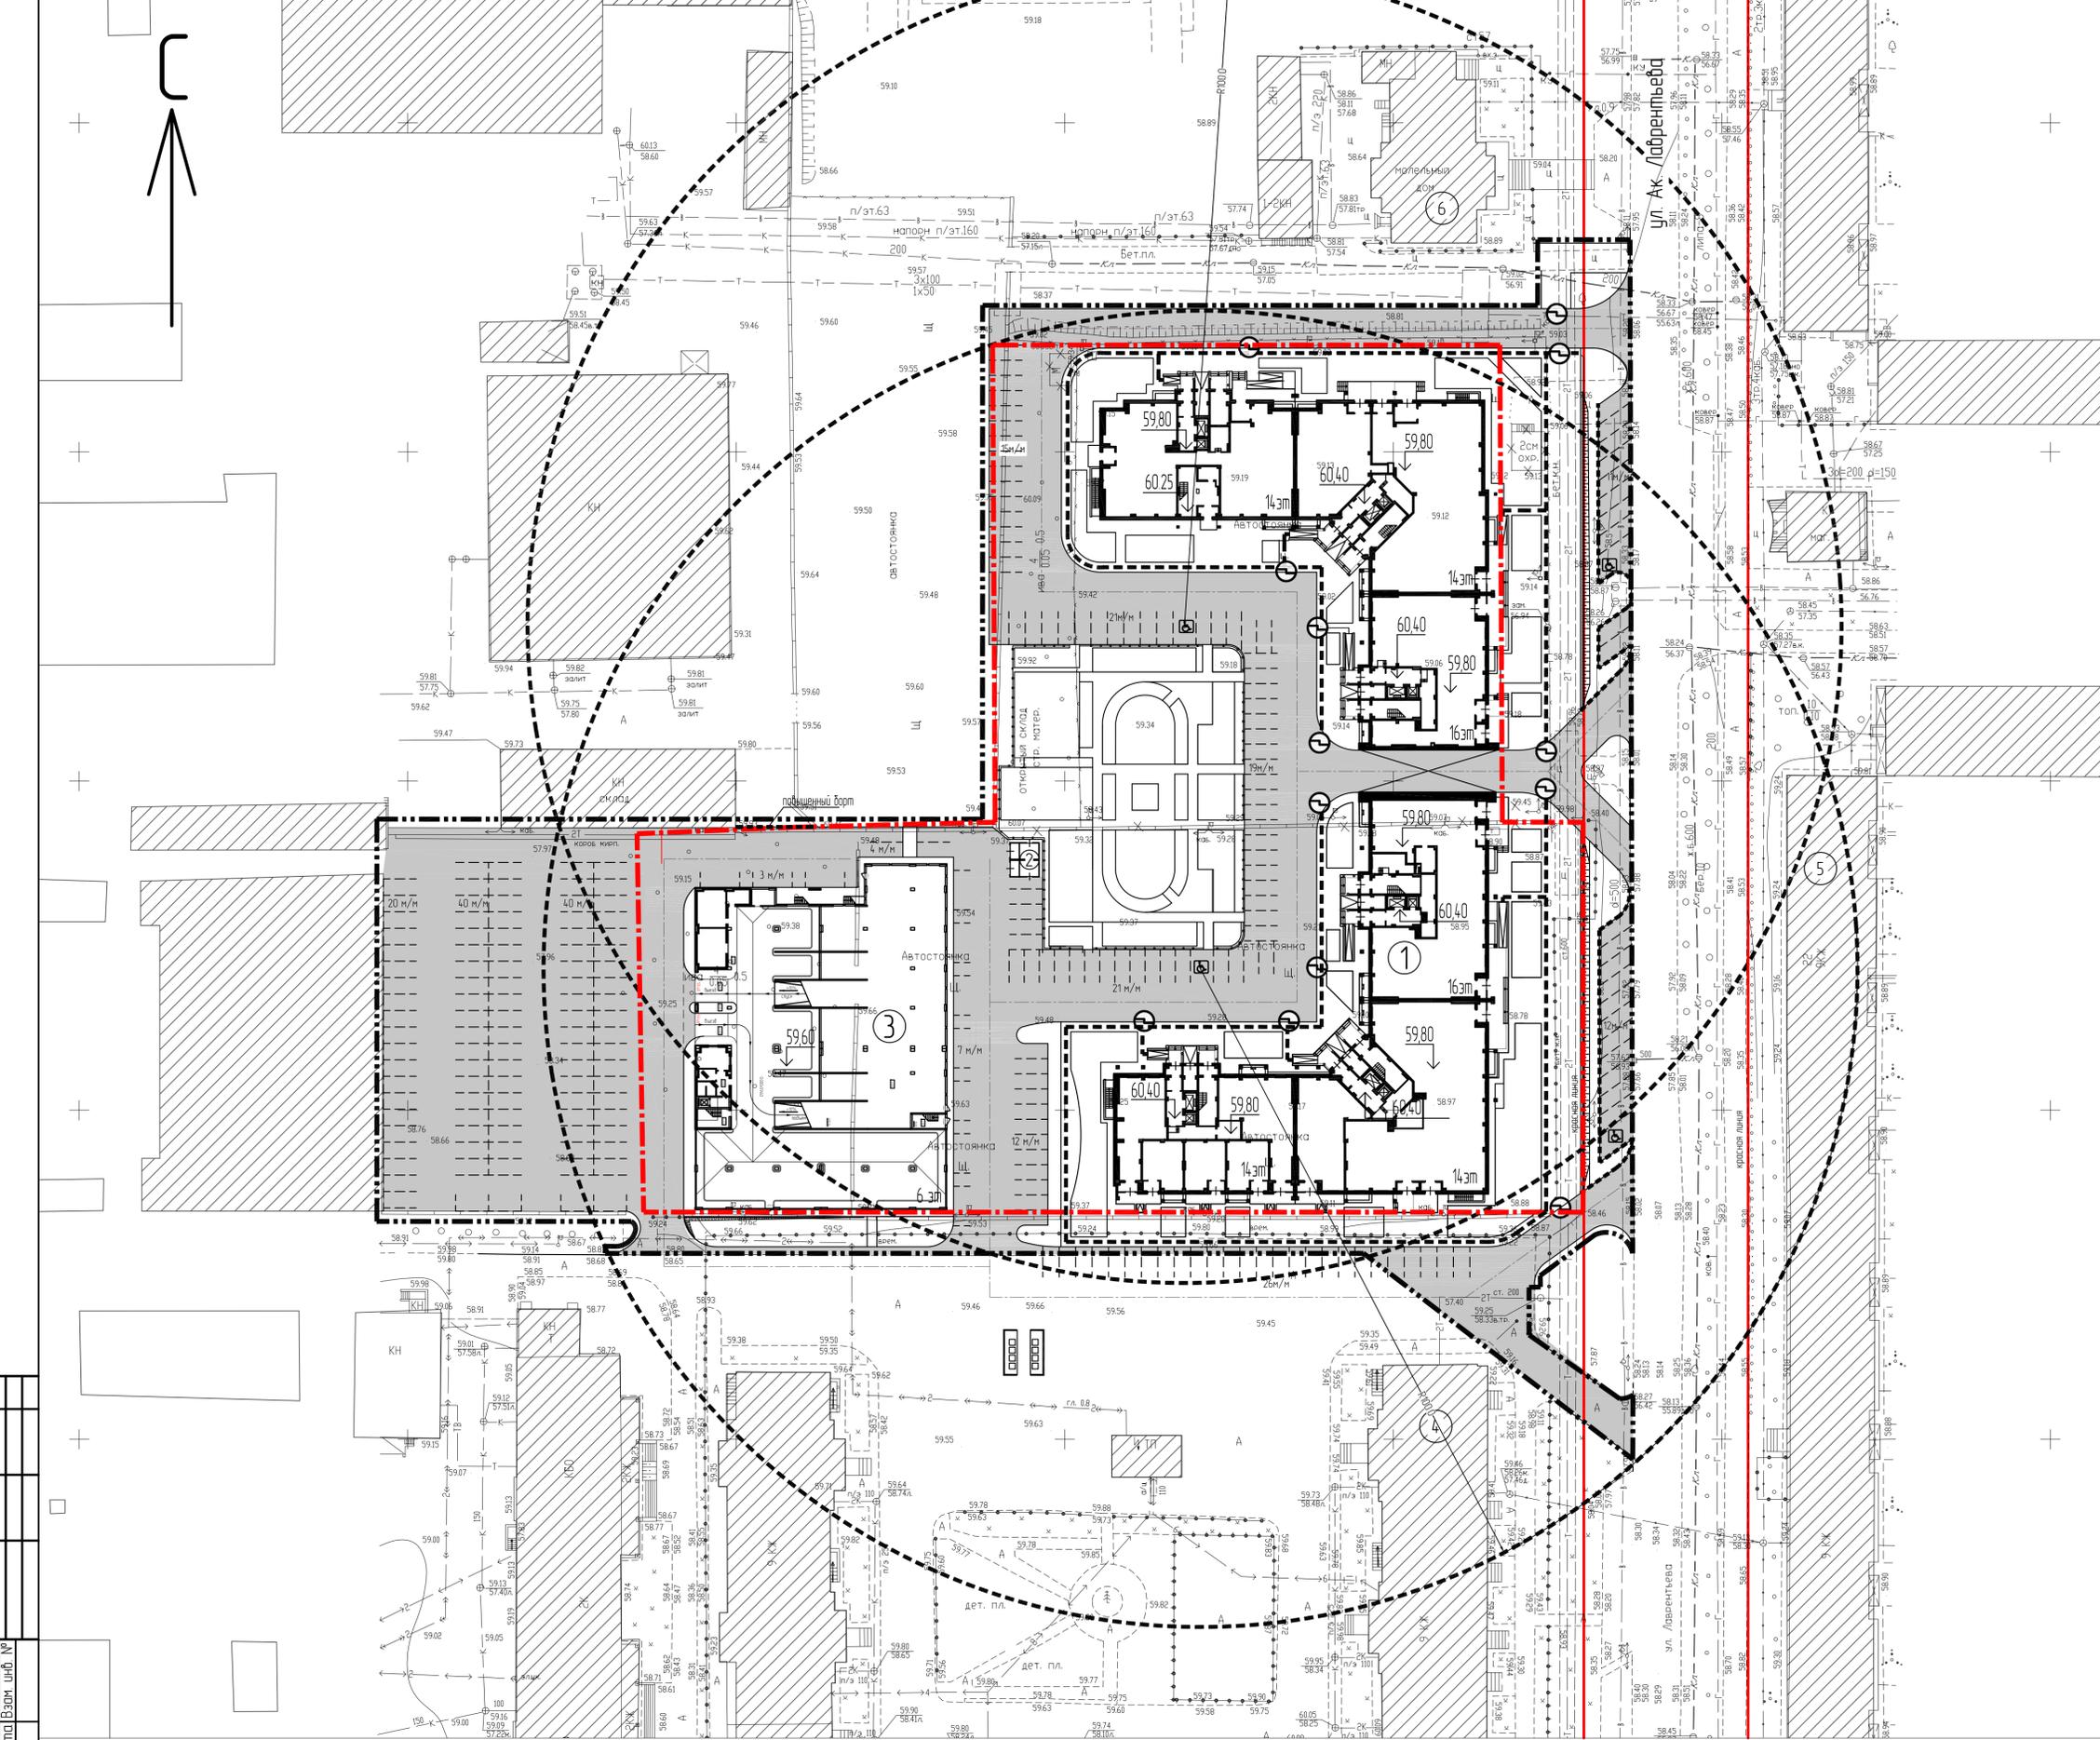

01/11-1-СПОЗУ


14-16-ти этажный 6-ти секционный жилой дом со встроенными торгово-офисными помещениями по ул. Ак. Лаврентьева г. Казани

Изм.	Кол.	Лист	Имя	Подпись	Дата
1	1	1	Ярцлин		
1	1	1	Доблестов		
1	1	1	Абдулина		
1	1	1	Ярцлин		

Мероприятия по обеспечению доступа инвалидов. Схема планировочной организации земельного участка. М 1:500

станция	лист	листоб
ПД	13ц	

Инд. № мод. Подпись и дата. Взам. инв. №

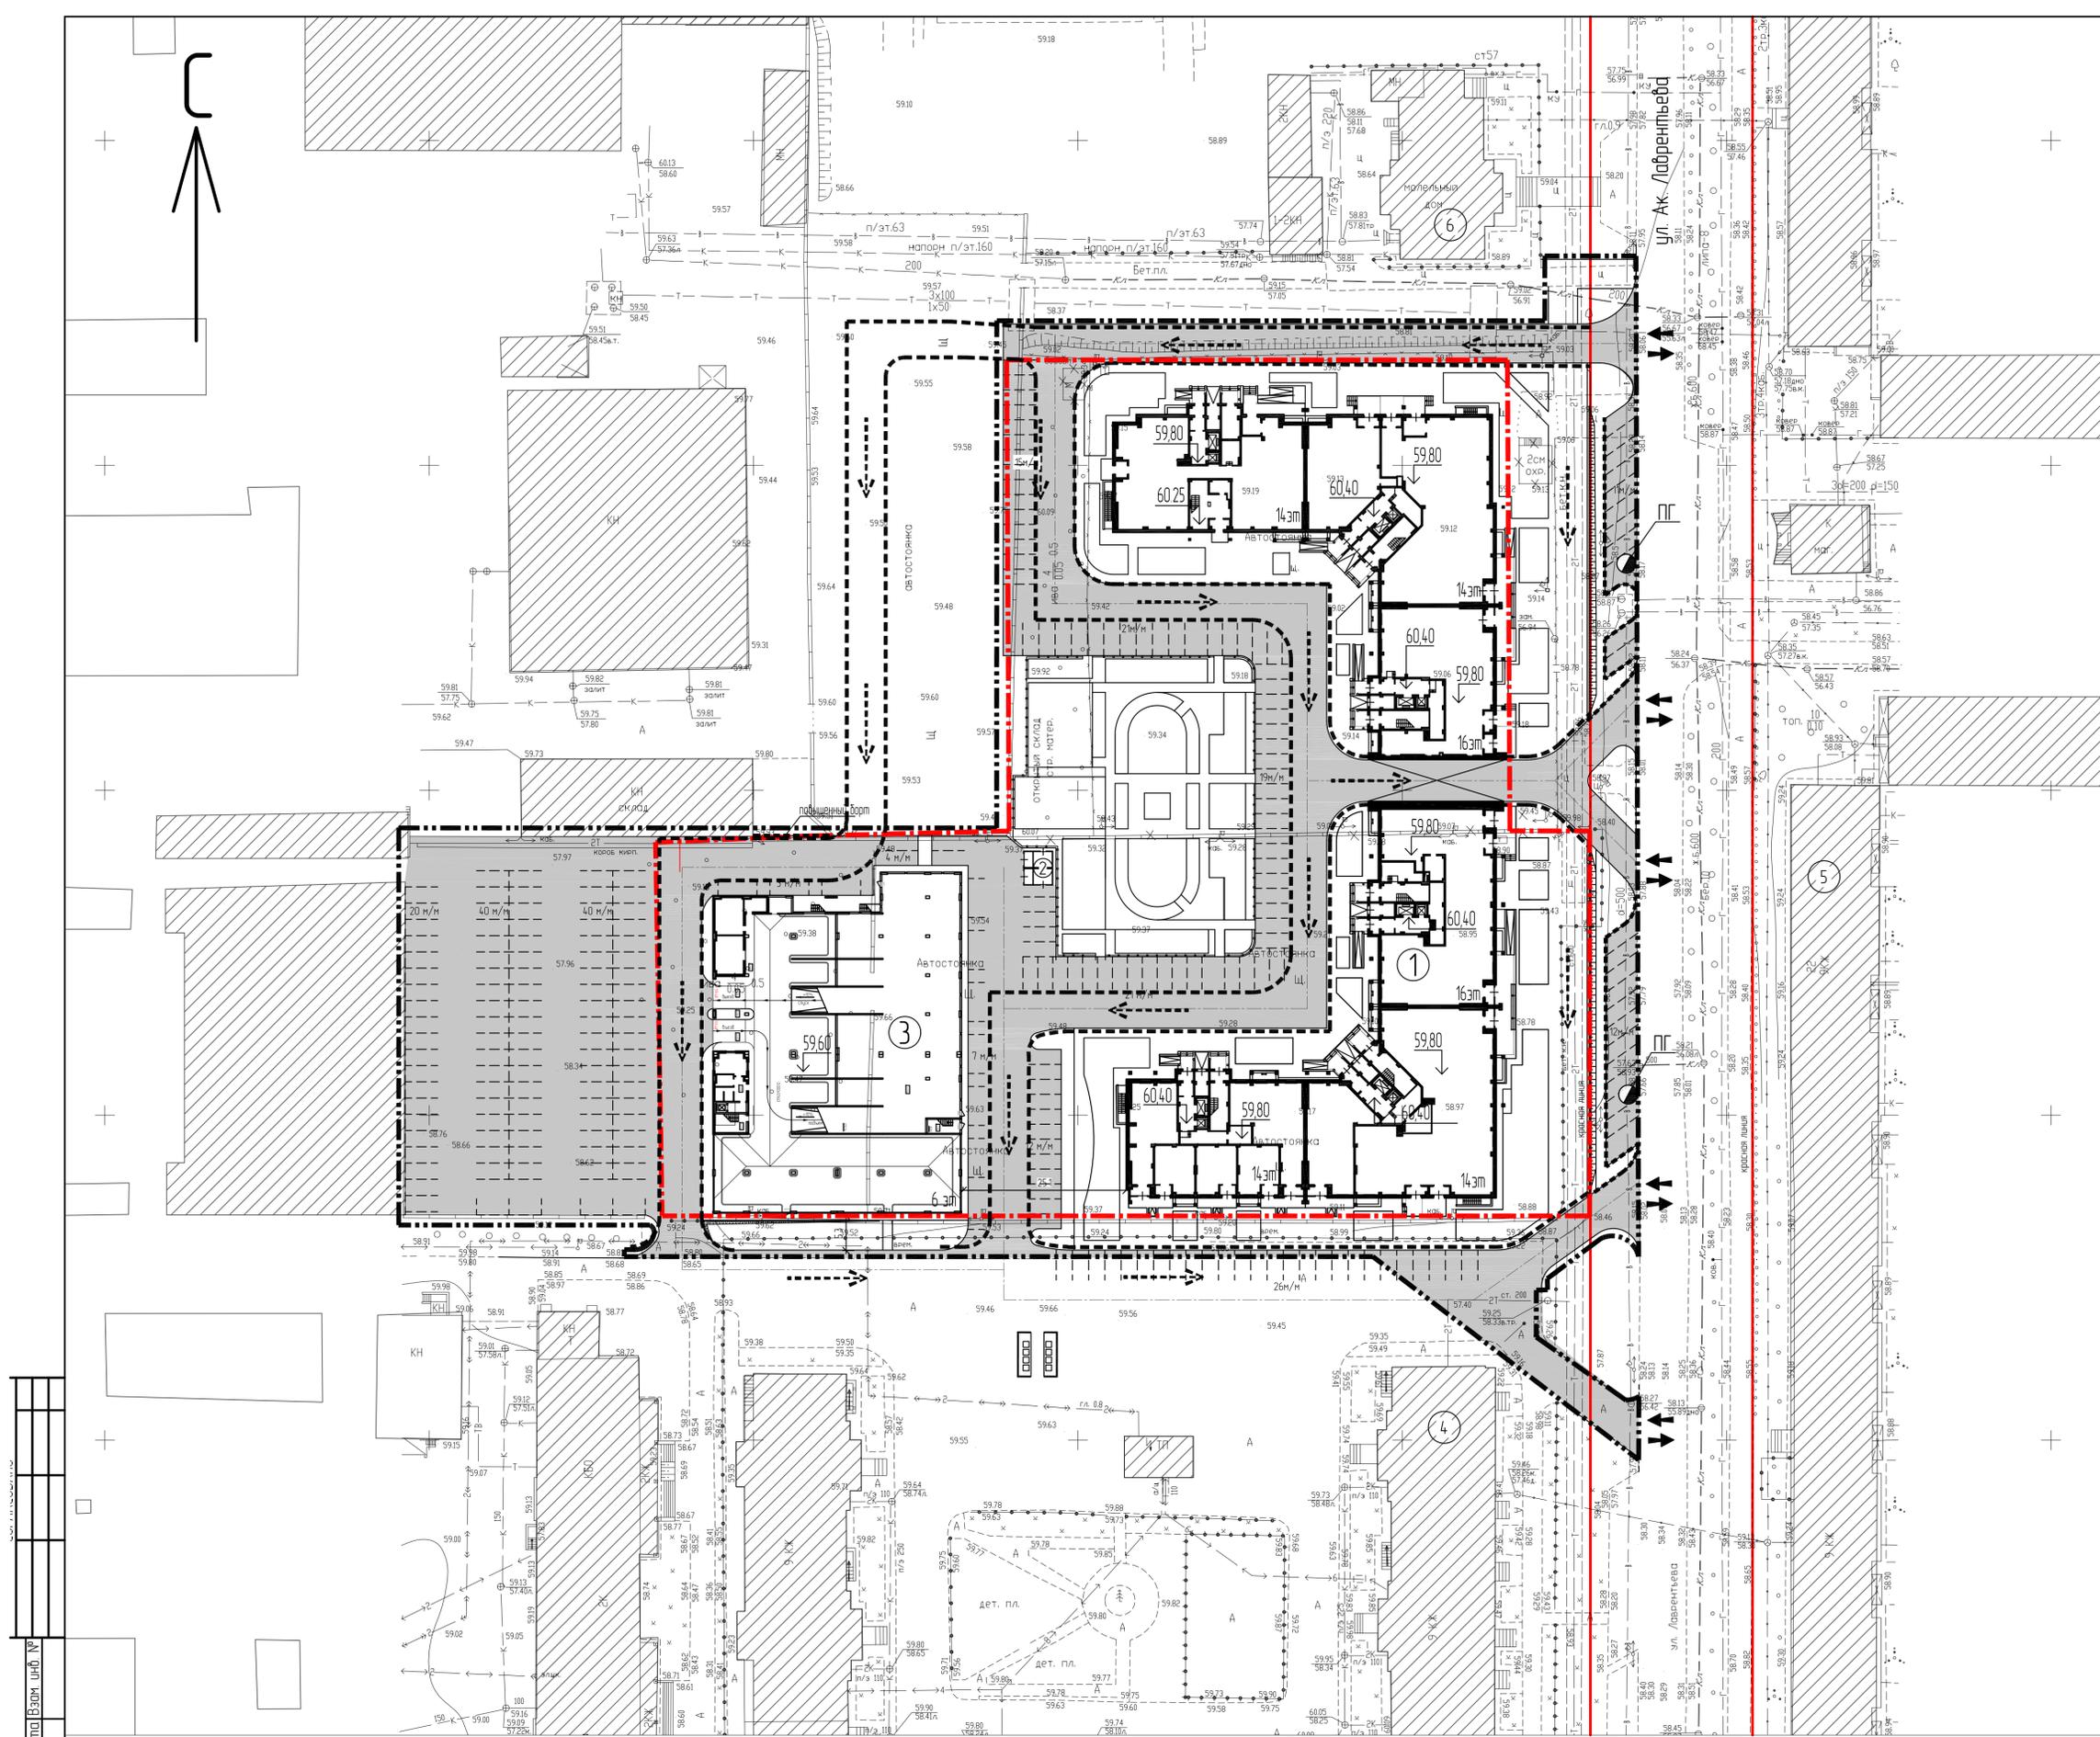

ВЕДОМОСТЬ ЖИЛЫХ И ОБЩЕСТВЕННЫХ ЗДАНИЙ И СООРУЖЕНИЙ											
Номер на плане	Наименование, обозначение	Этажность	Количества			Площадь, кв.м		Строительный объем, куб.м			
			зданий	квартир	зданий	зданий	зданий	зданий	зданий		
Проектируемые здания											
1	6 секц. инд. жилой дом	14-16	1	422	422	4479,41	4479,41	33584,39	33584,39	187800	187800
2	БКТП	1	1	---	---	23,50	23,50	21,18	21,18	84,72	84,72
3	Крытая автостоянка	6	1	---	---	1870,00	1870,00	1104,55	1104,55	33820	33820
Существующие здания											
4	Жилой дом, Лаврентьева	9	1	---	---	---	---	---	---	---	---
5	Жилой дом, Лаврентьева	22	9	1	---	---	---	---	---	---	---
6	Маленький дом	1	1	---	---	---	---	---	---	---	---

УСЛОВНЫЕ ОБОЗНАЧЕНИЯ

-  Граница благоустраиваемой территории
-  Въезд (выезд) на территорию
-  Путь подъезда пожарной техники
-  Асфальтовые проезды
-  Тротуары
-  Пожарные гидранты

Приложение В

01/11-1-СПОЗУ

14-16-ти этажный 6-ти секционный жилой дом со встроенными торгово-офисными помещениями по ул. Ак-Лаврентьева г. Казани

Изм.	Кол.	Лист	Исполн.	Подпись	Дата
1	1	1	Ярцлин		
2	1	1	Доблестов		
3	1	1	Абдулина		
4	1	1	Ярцлин		

стадия	лист	листок
ПД	14ч	

Мероприятия по обеспечению пожарной безопасности. Ситуационный план организации земельного участка М 1:500

Изд. № мод. Подпись и дата. Взам. инв. №