

Ведомость жилых и общественных зданий и сооружений


Номер на плане	Наименование и обозначение	Этажность	Количество		Площадь, м2				Строительный объем		
			этажей	квартир	застройки		общая нормируемая		здания	всего	
					здания	всего	здания	всего			
Жилые и общественные здания и сооружения											
1	Реконструируемое здание	3	1	-	-	177,0	177,0	-	-	-	-
2	Холодный цех (сущ.)	1	1	-	-	122,0	122,0	-	-	-	-

УКАЗАНИЯ К СТРОЙГЕНПЛАНУ

1. Стройгенплан разработан на период реконструкции двухэтажного нежилого здания с подвалом и мансардным этажом, расположенного по адресу: Пермский край, г.Пермь, ул. Анри Барбюса, д.27.
2. Для ведения строительно-монтажных работ подготовить всю необходимую монтажную оснастку - приспособления, опалубку и средства подмащивания.
3. Выполнить на стройплощадке общие мероприятия пожарной безопасности в соответствии с ГОСТ 12.1.004-91.
4. На период строительства подземной части обозначить "ОПАСНУЮ ЗОНУ" для нахождения людей от грузов, перемещаемых кранами, согласно данному листу и п. 6.2 СНиП 12-03-2001 "Безопасность труда в строительстве" Часть1. Общие требования"; ГОСТ 24407-78 с устройством знаков безопасности и надписей установленной формы по ГОСТ 12.1.013-78, видимых в светлое время суток и освещенных в темное.
5. Доставка строительных конструкций производится автотранспортом. Складирование производится в зоне действия монтажного крана.
6. Эксплуатация крана ведется в соответствии с требованиями технической инструкции и приказом Федеральной службы по экологическому, технологическому и атомному надзору от 12 ноября 2013 г. № 533 "Об утверждении Федеральных норм и правил в области промышленной безопасности «Правила безопасности опасных производственных объектов, на которых используются подъемные сооружения», утвержденных Госгортехнадзором России.
7. На стройплощадке размещаются приведенные в экспликации на данном листе временные здания и сооружения.
8. Временное энергоснабжение строительной площадки осуществить действующей трансформаторной подстанцией (ТП), от точки подключения указанной главным энергетиком.
9. Все работы по возведению здания производить по разработанным проектам производства работ и технологическим картам.

Примечание
 Система координат г. Пермь
 Система высот г. Пермь
 Съёмка выполнена в мае 2017г.

ПР-17.17-ПОС					
Реконструкция двухэтажного нежилого здания с подвалом и мансардным этажом, расположенного по адресу: Пермский край, г. Пермь, ул. Анри Барбюса, д.27					
Изм.	Кол.уч.	Лист	Индок.	Подпись	Дата
ГИП		Гуданов			06.18
Разработал		Митяшенков			06.18
Проверил		Гуданов			06.18
Н.контроль		Салихова			06.18
Стройгенплан М1:500				Стадия	Лист
				П	2
				ООО "Технология"	

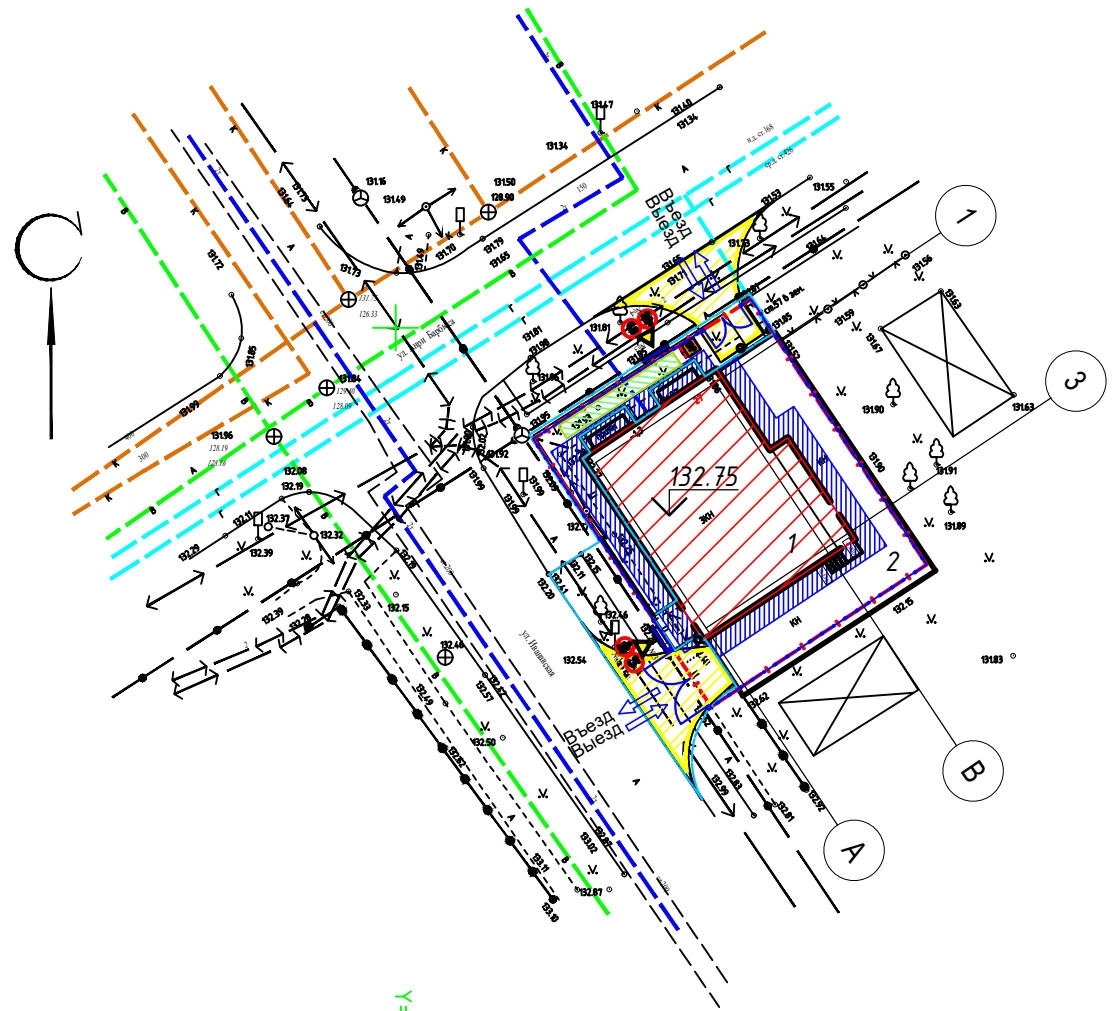

Условные обозначения

	Граница участка по ГПЗУ
	Реконструируемое здание
	Временное ограждение стройплощадки
	Пункт охраны
	Пожарный щит
	Строительные леса
	Площадка складирования материалов
	Ворота для въезда, выезда из строительной площадки
	Знак "Осторожно! Работает кран"
	Знак "проход запрещен"
	Знак ограничения скорости движения автотранспорта-5км/ч
	Временный проезд из сборных плит
	Граница проектирования

Согласовано

Взам. инв. №

Подпись и дата

Инв. № подл.